


通路数量

梁・柱	塗替塗装	Re-II系(昼)	4.7m
梁・柱	塗替塗装	Re-II系(夜)	27.3m
支柱・カバ等	塗替塗装	Re-III系(夜)	21.8m
柱脚部	シーリング打替	MS-2系(夜)	5.3m
手摺壁	吹付けタイル	防水系複層塗材E ゆず肌状(夜)	30.7m
手摺壁	地覆コーキング	MS-2系(夜)	40.0m
ホロー外壁	シーリング打替	MS-2系(昼)	69.0m
ホロー外壁	シーリング打替	MS-2系(夜)	231.0m
ホロー外壁	塗装	ホロー用塗装(夜)	1.0m
樑カバー・梁	A断面	(夜)	5.3m
樑カバー・梁	B断面	(夜)	2.4m
樑カバー・梁	C断面	(昼)	16.2m
屋根ポリカ板	シーリング打替	脱アルコール(夜)	179.7m
ホロー庇	シーリング打替	MS-2系(夜)	109.1m
ホロー庇	塗装	ホロー用塗装(夜)	8.0m
トップライト	シーリング打替	MS-2系(夜)	14.1m
トップライト	ポリカ設置	5mm(夜)	2箇所

転落防止床数量

樑カバー	シーリング打替	MS-2系(夜)	13.0m
樑カバー	塗替塗装	RC-III系(夜)	4.3m

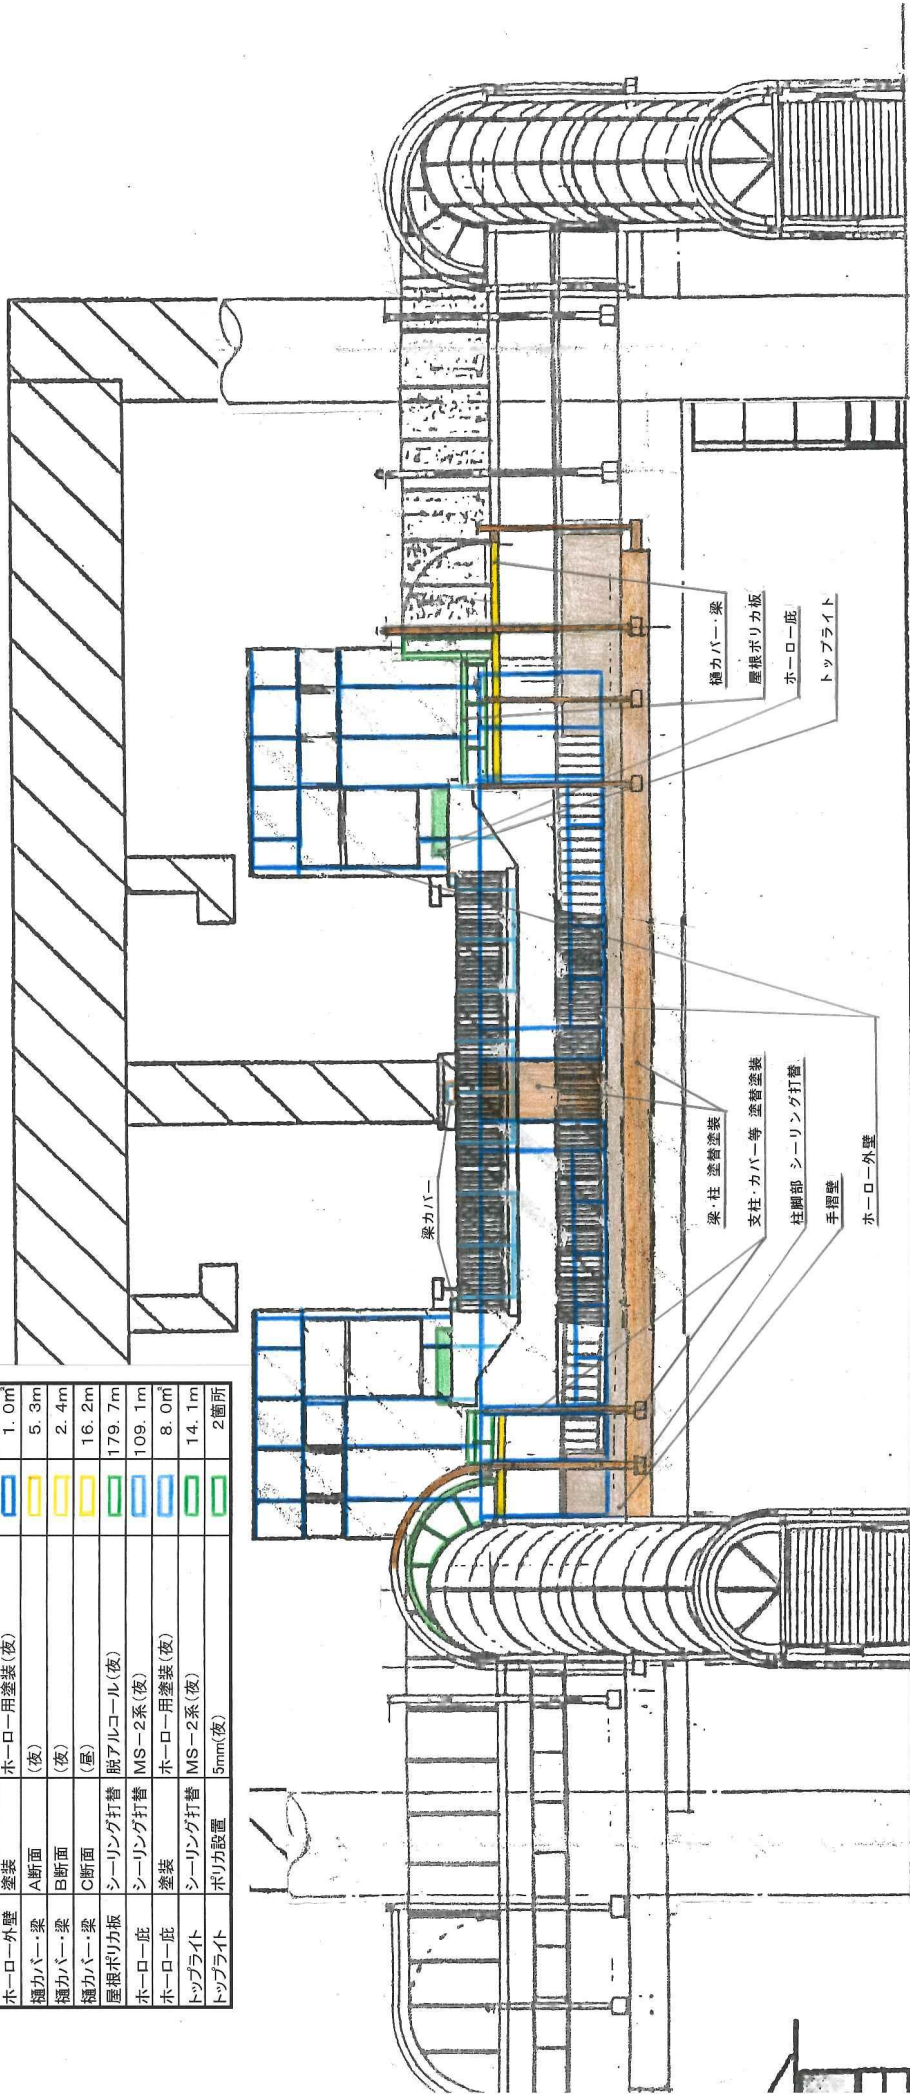

東立面図


S=1/100

工事件名	六川駅自由通路外補修工事
駅名	六川駅
図名	東立面図
縮尺	1/100
図面番号	全11葉のうち第2号

4034

10

9

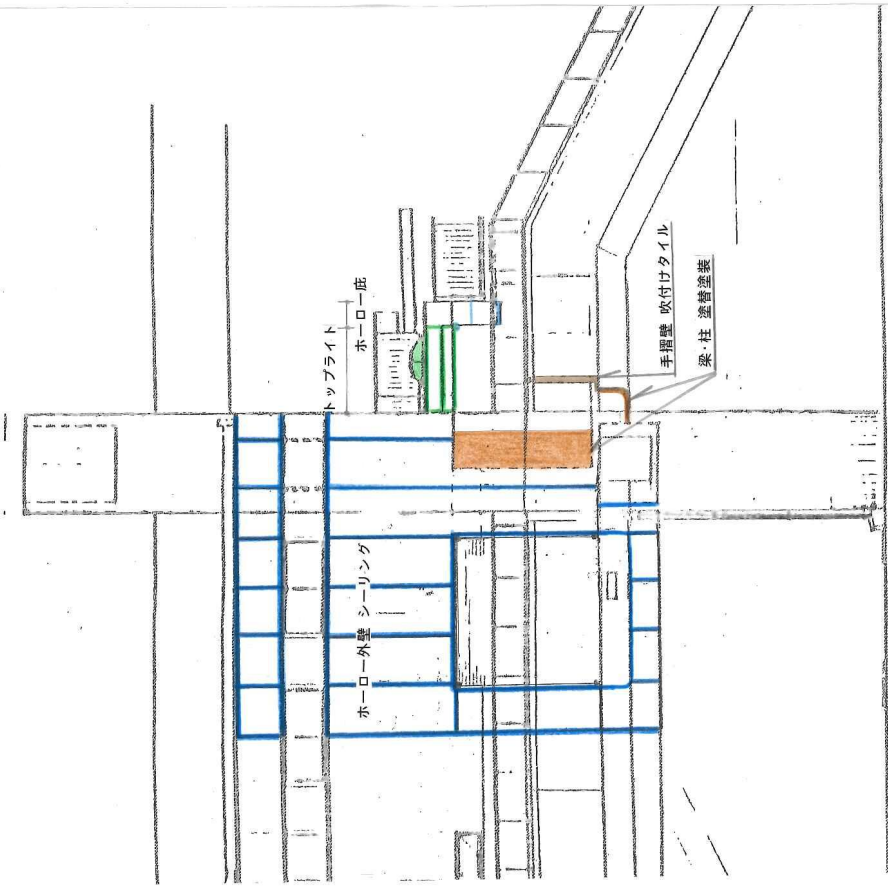


南立面図 S=1/100

4034


10

9

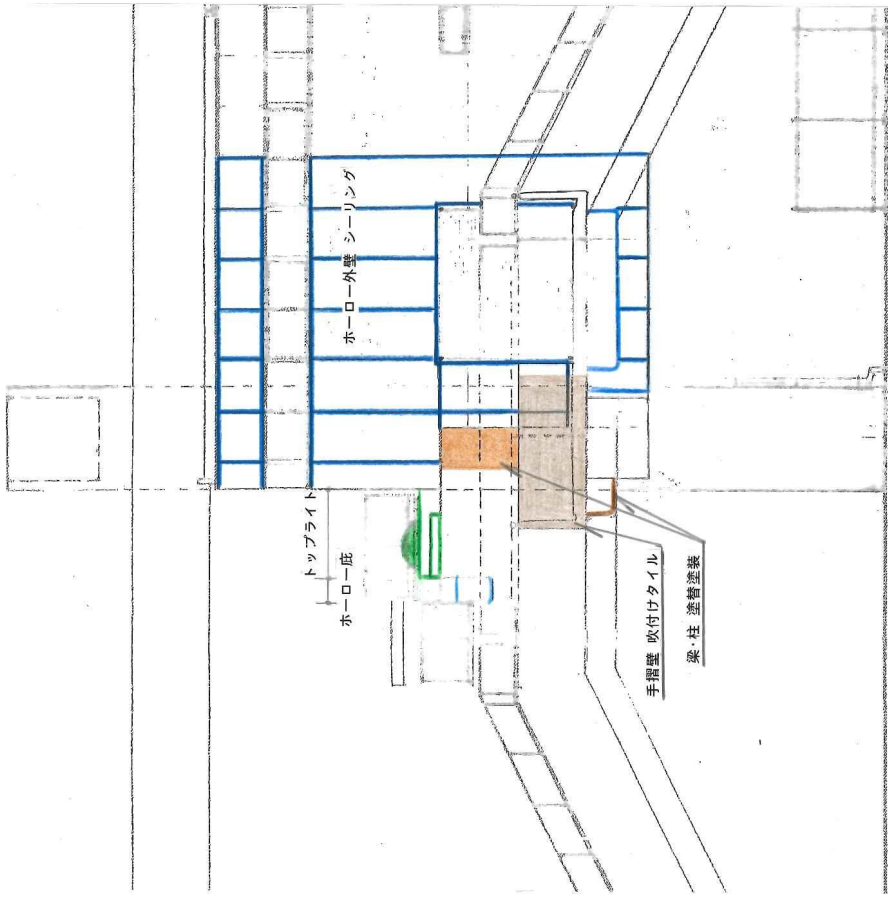


北立面図 S=1/100

工事件名	穴川駅自由通路外補修工事
駅名	穴川駅
図名	南立面図・北立面図
縮尺	1/100
図面番号	全11葉のうち第3号

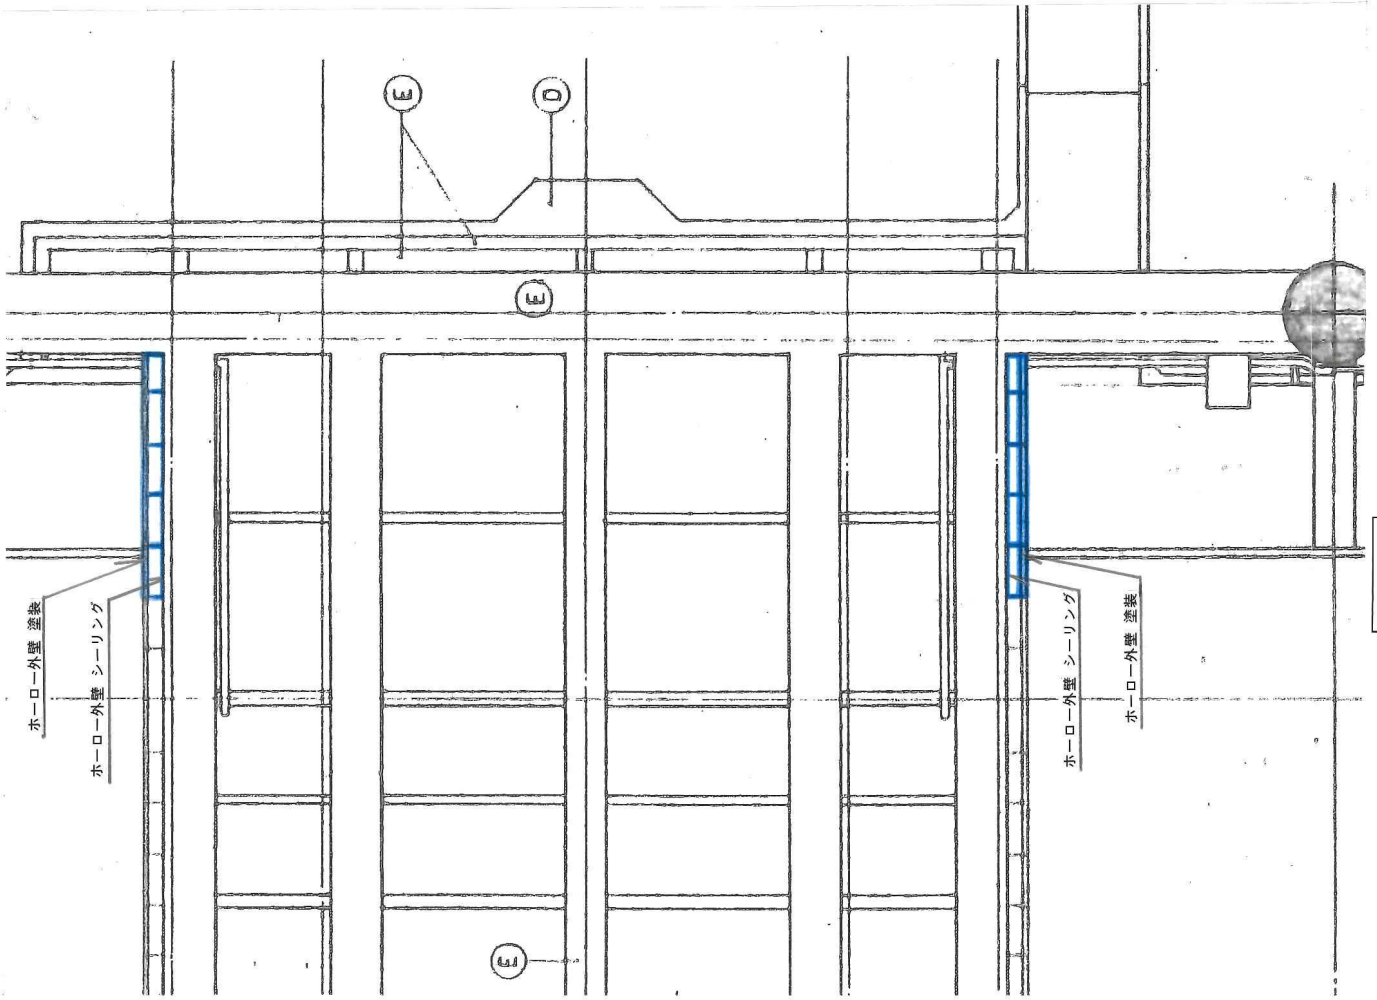

天井伏図(1)

S=1/100

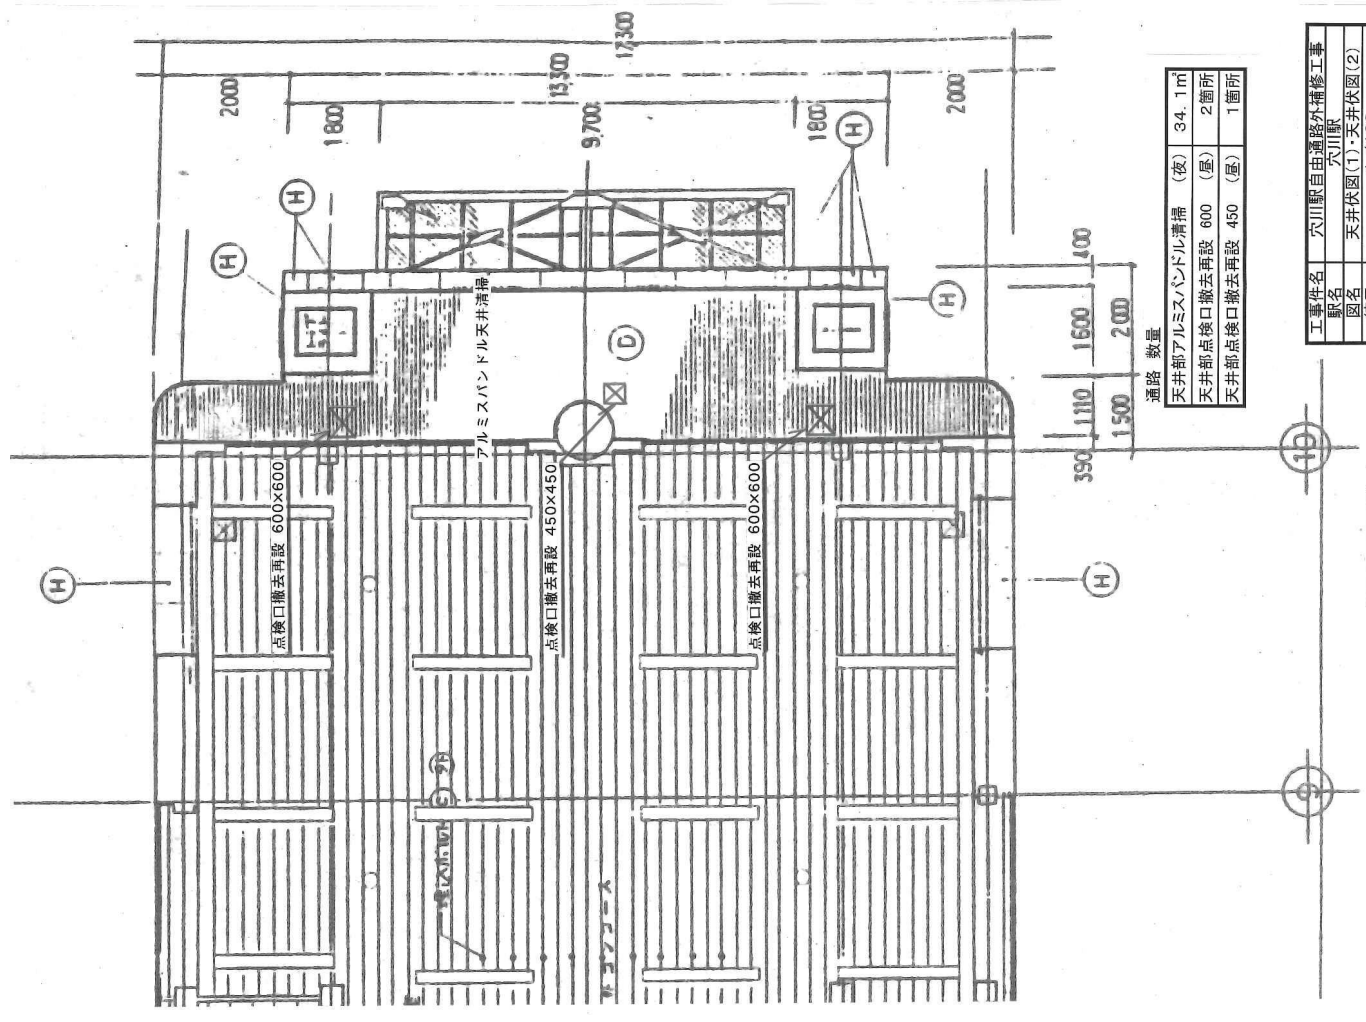


通路 数量

天井部アルミバンドル清掃 (夜)	34.1㎡
天井部点検口撤去再設	600 (昼) 2箇所
天井部点検口撤去再設	450 (昼) 1箇所

天井伏図(2)

S=1/100

工事件名	穴川駅自由通路外補修工事
駅名	穴川駅
図名	天井伏図(1)・天井伏図(2)
縮尺	1/100
図面番号	全11葉のうち第4号

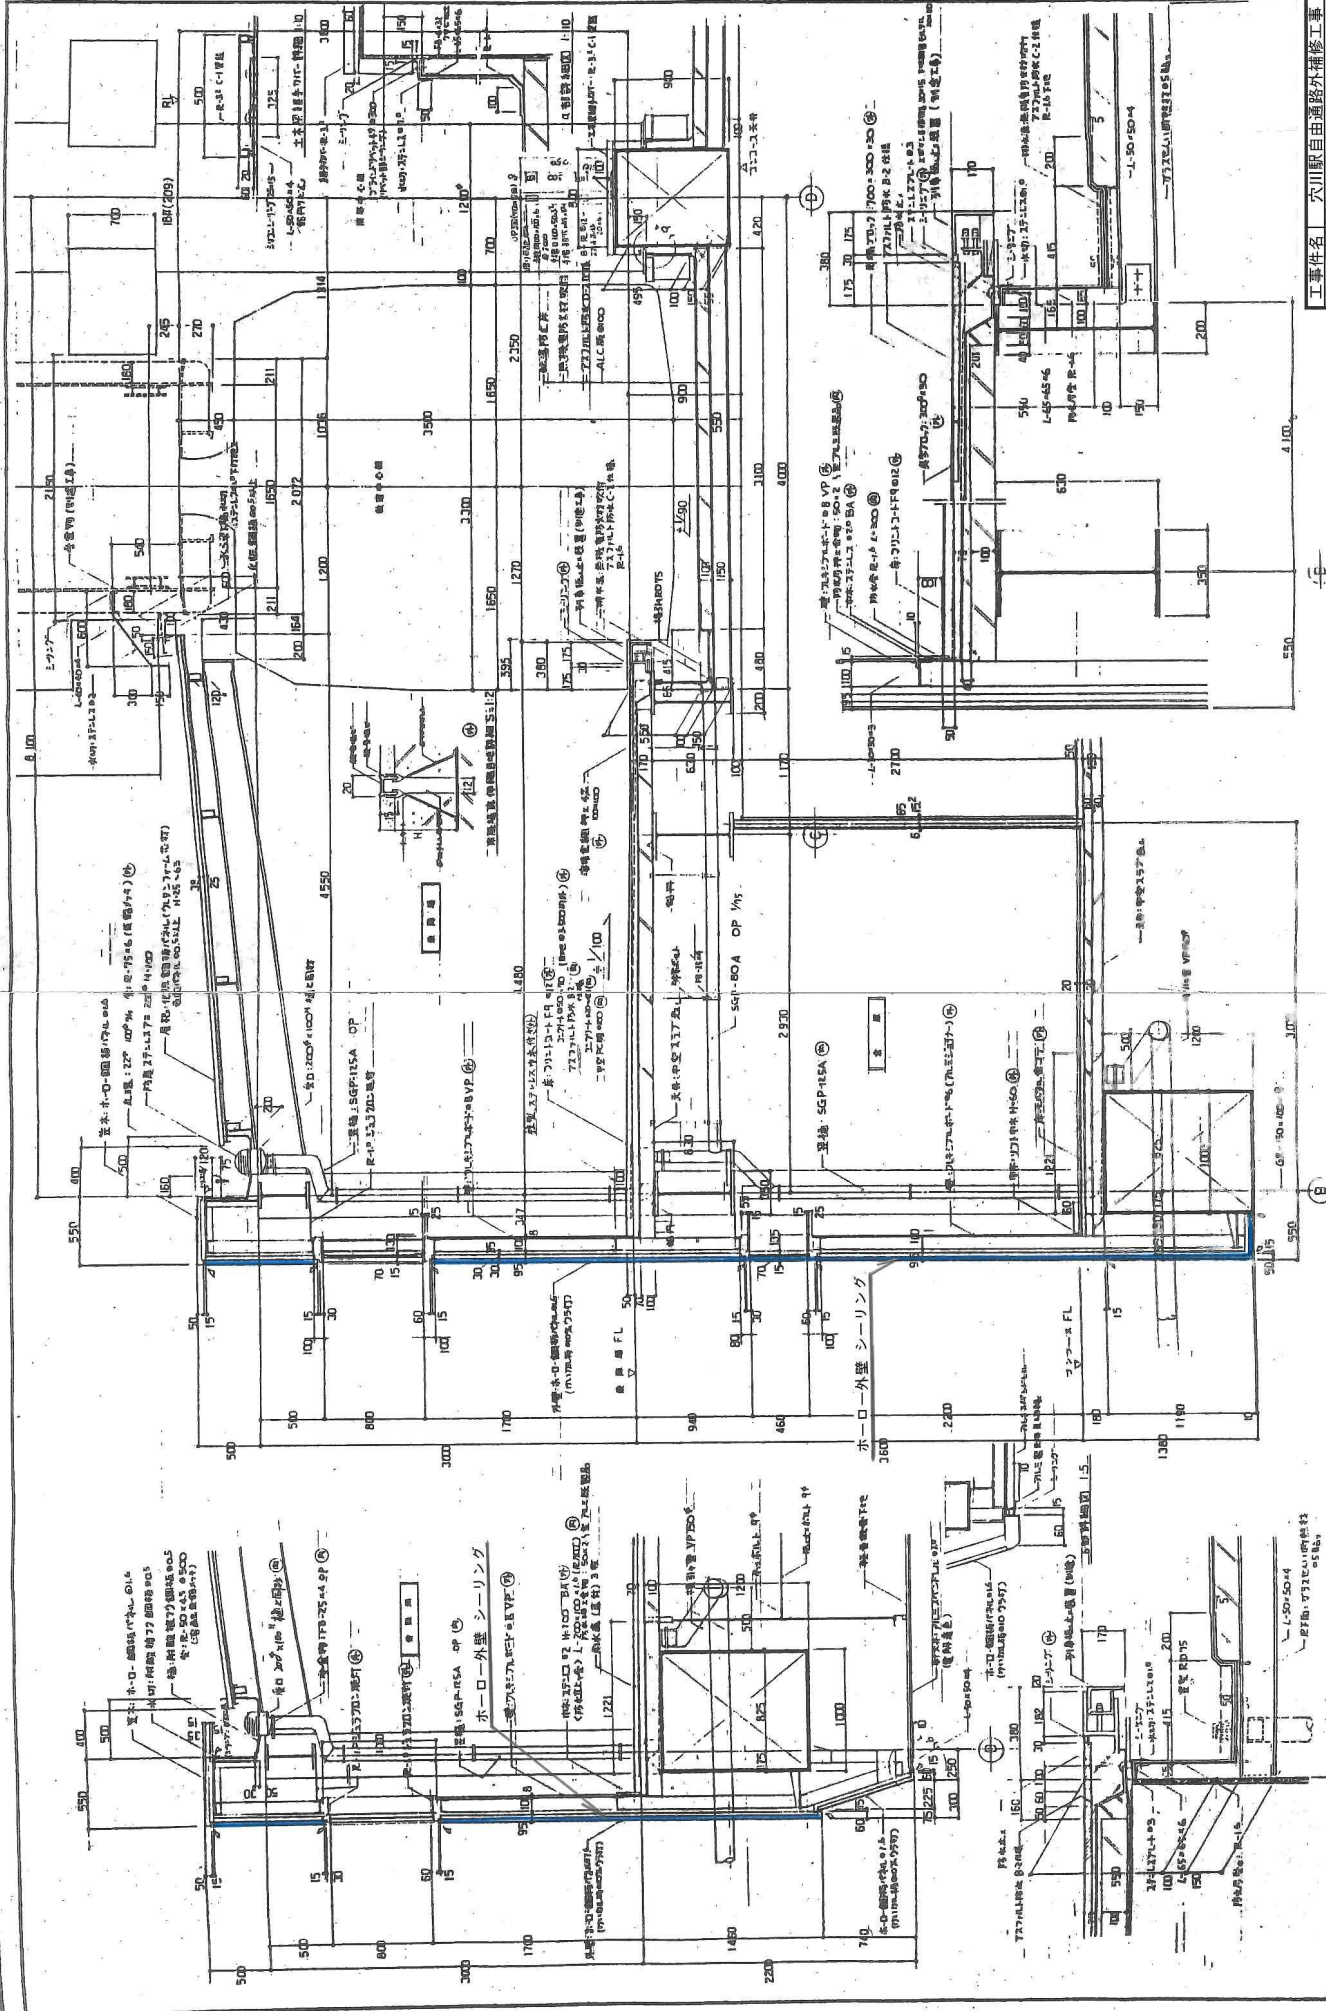


工事件名	六川駅自由通路外補修工事
駅名	六川駅
図名	矩形詳細
縮尺	1/40
図面番号	全11葉のうち第6号

床 詳細図 S=1/10


矩形詳細図 S=1/40

①~③ 地、工概略詳細図 1:10


自由通路及び転落防止廻り詳細図

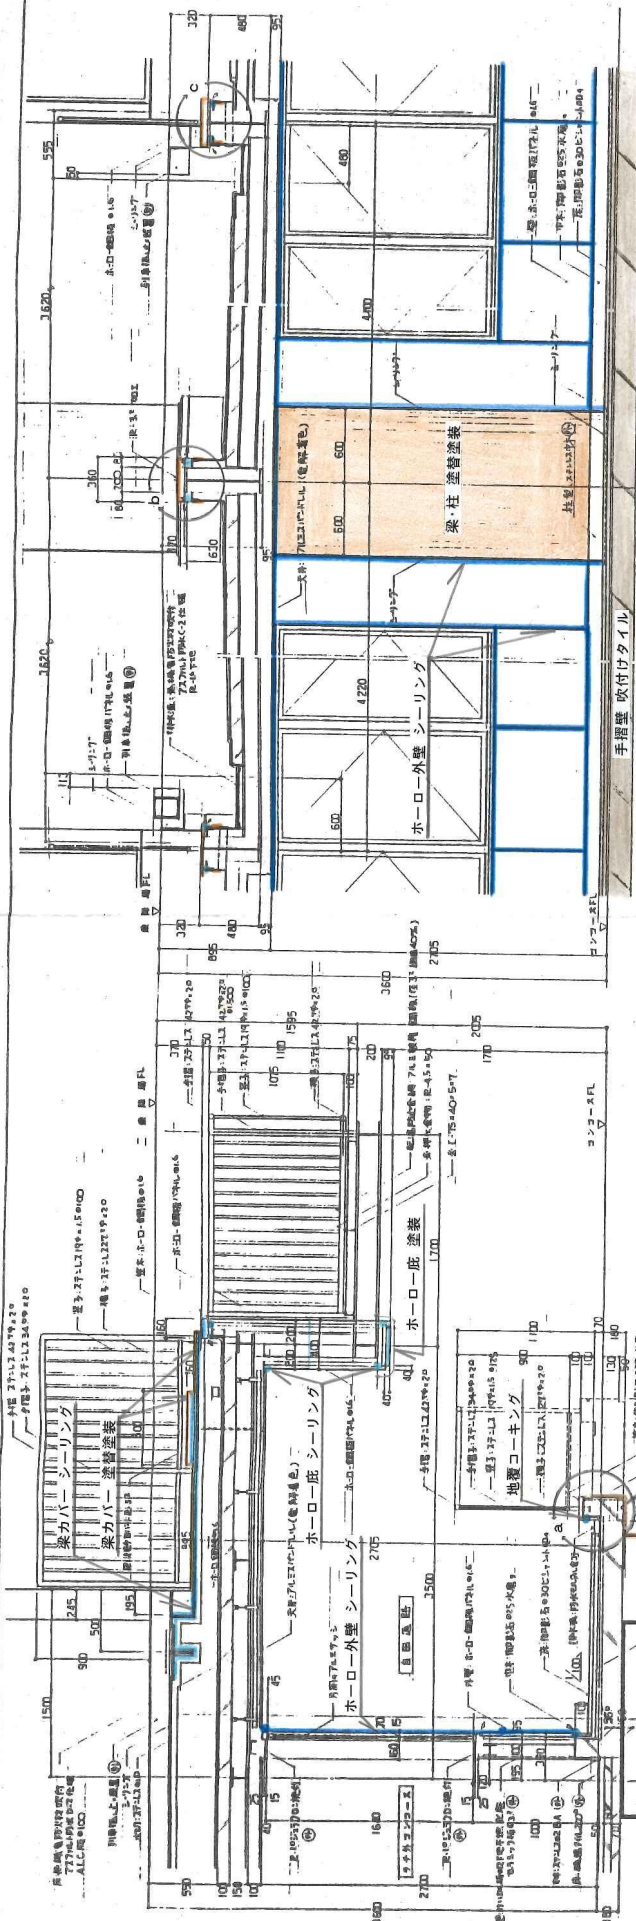

①-① 断面詳細図 S=1/40

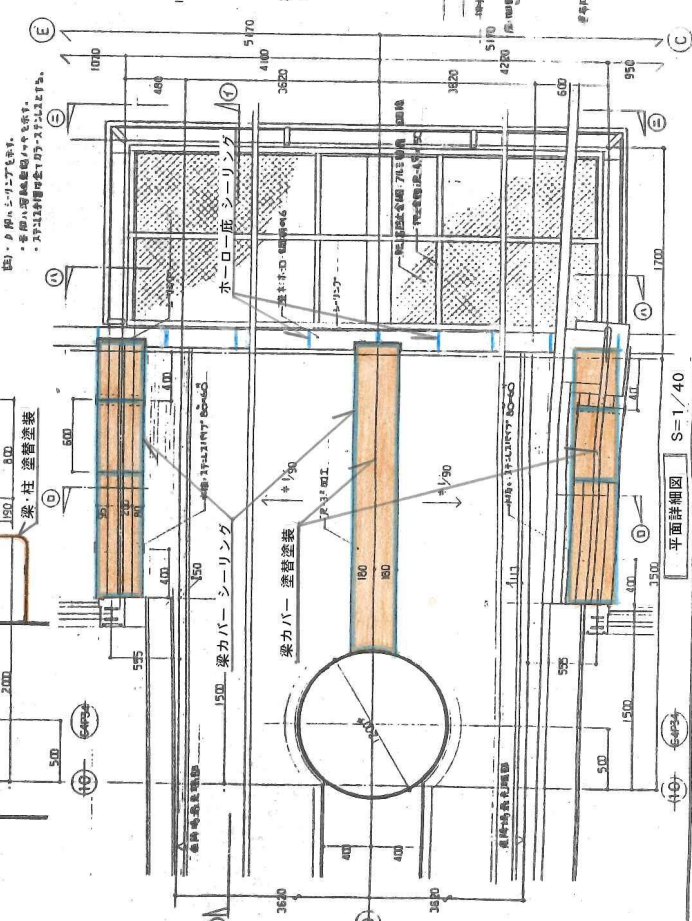

②-② 断面詳細図 S=1/40

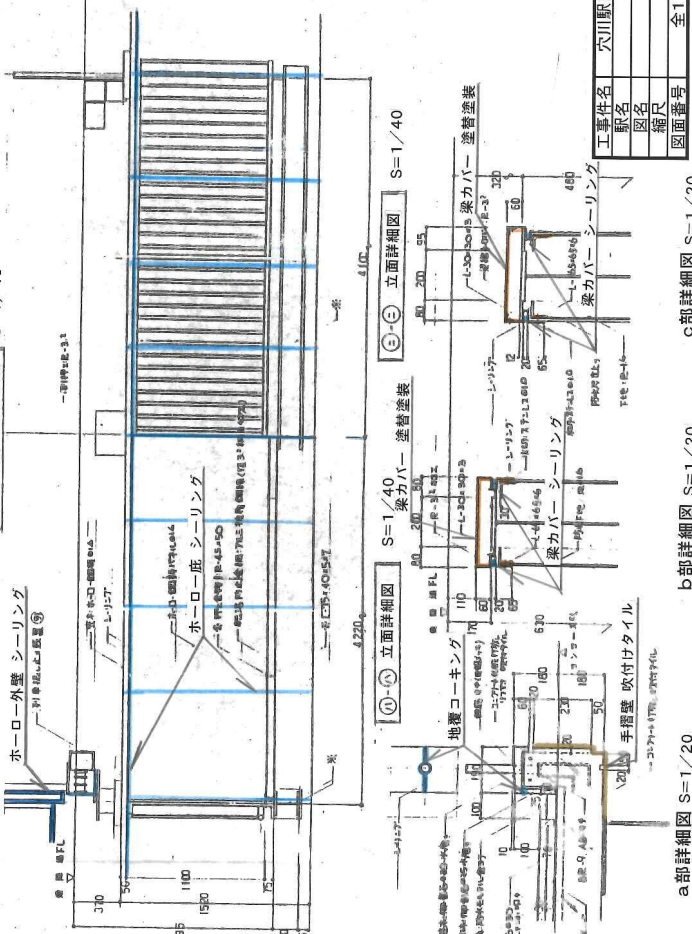

③-③ 断面詳細図 S=1/40

工事件名	穴川駅自由通路外補修工事
駅名	穴川駅
図名	各種詳細図
縮尺	図示
図面番号	全11葉のうち第7号


a部詳細図 S=1/20

b部詳細図 S=1/20

平面詳細図 S=1/40

c部詳細図 S=1/20

自由通路及びトブライト廻り詳細図

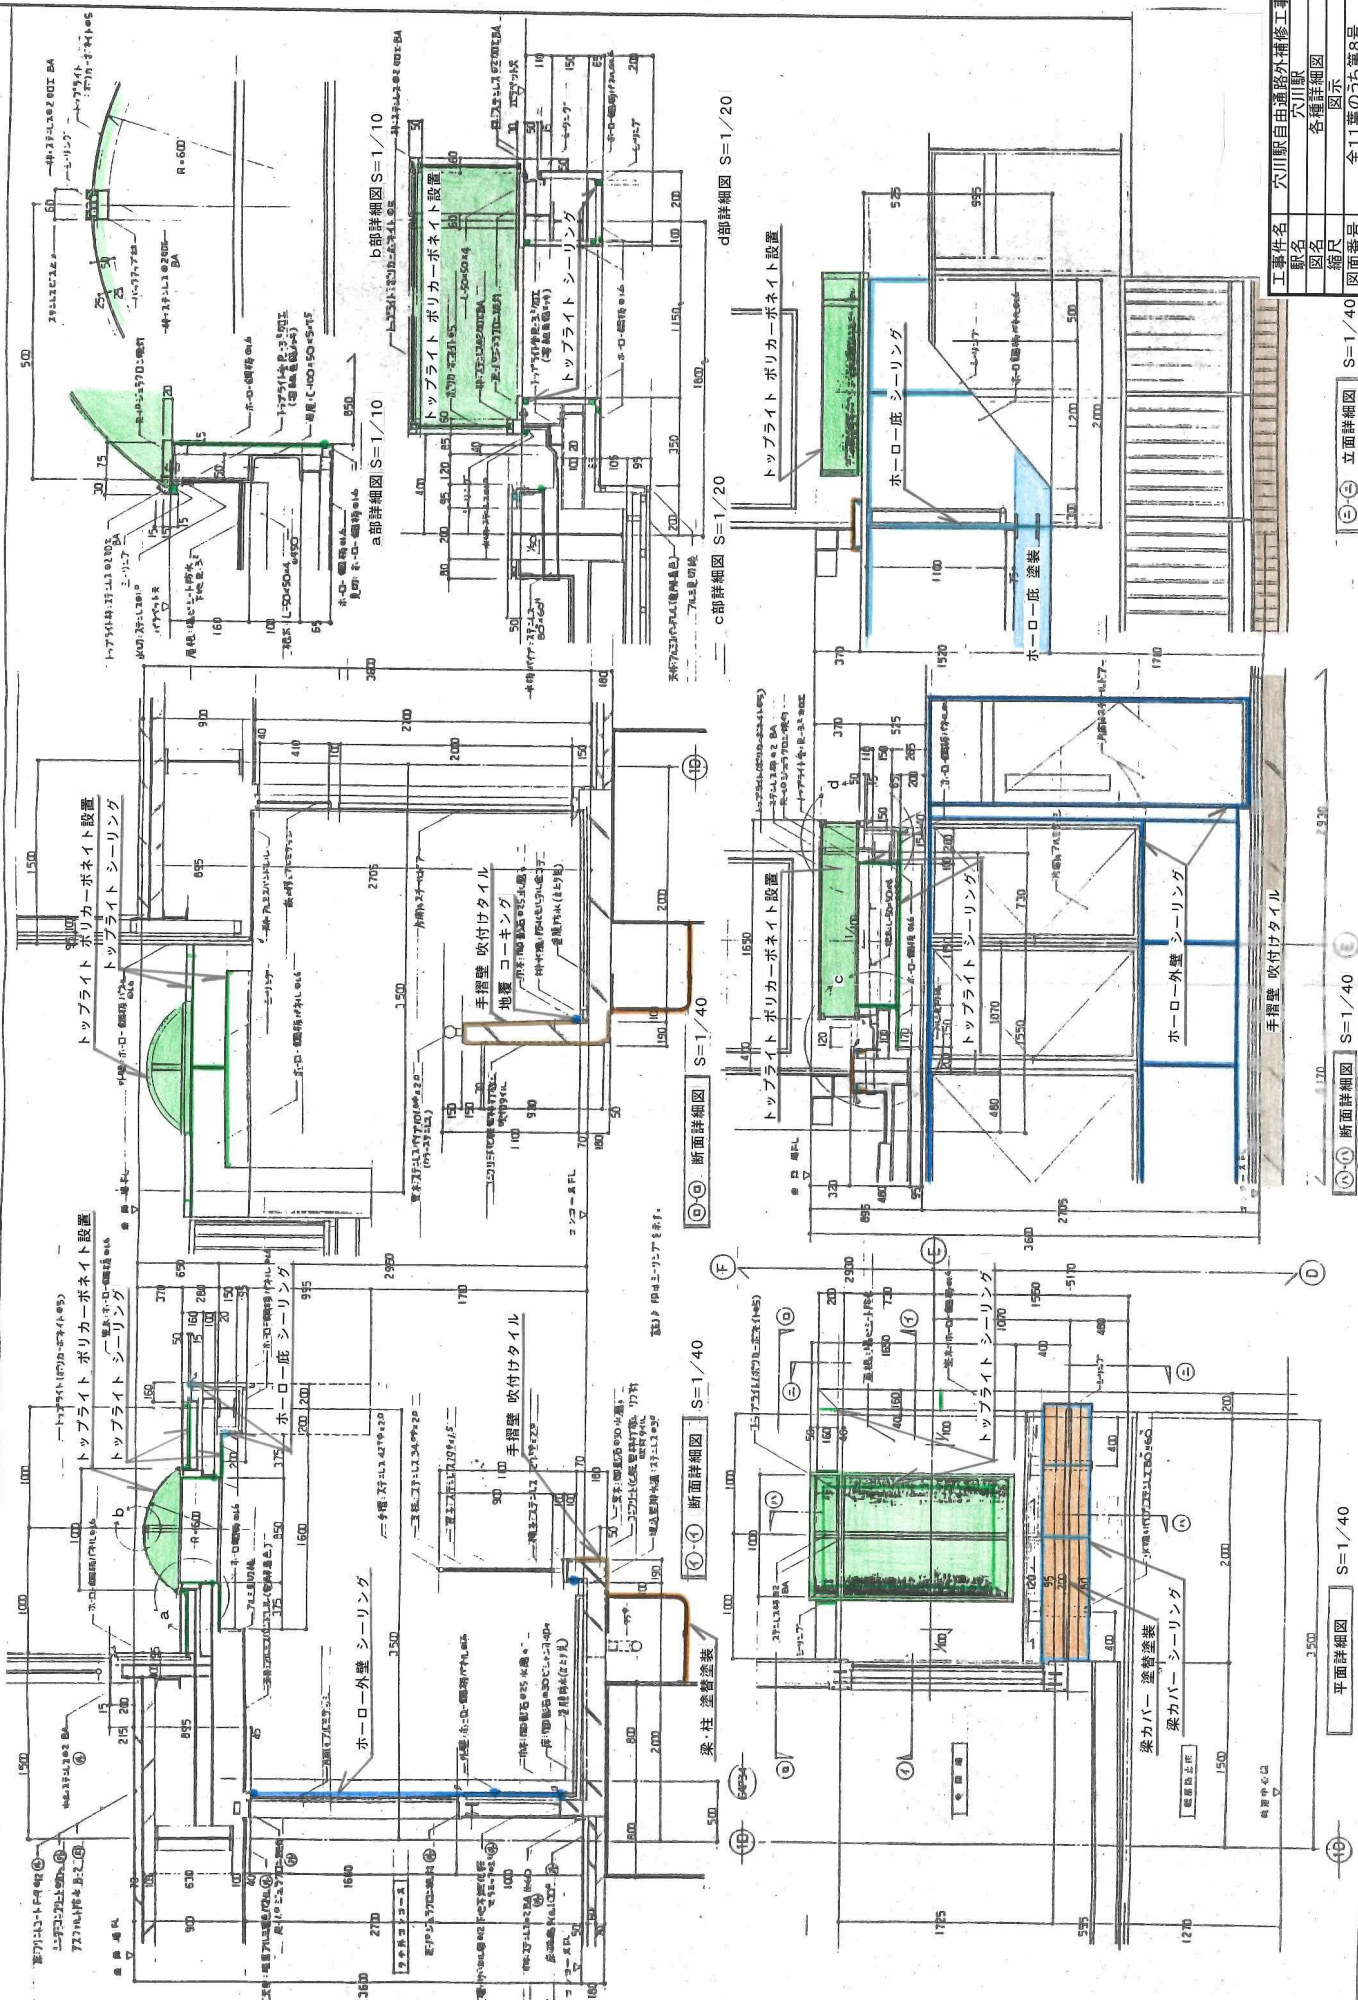

工事件名	穴川駅自由通路外補修工事
駅名	穴川駅
図名	各種詳細図
縮尺	図示
図面番号	全11葉のうち第8号

①-④ 立面詳細図 S=1/40


①-② 断面詳細図 S=1/40

①-③ 断面詳細図 S=1/40

①-④ 断面詳細図 S=1/40

①-④ 平面詳細図 S=1/40

A・B断面図 S=1/3

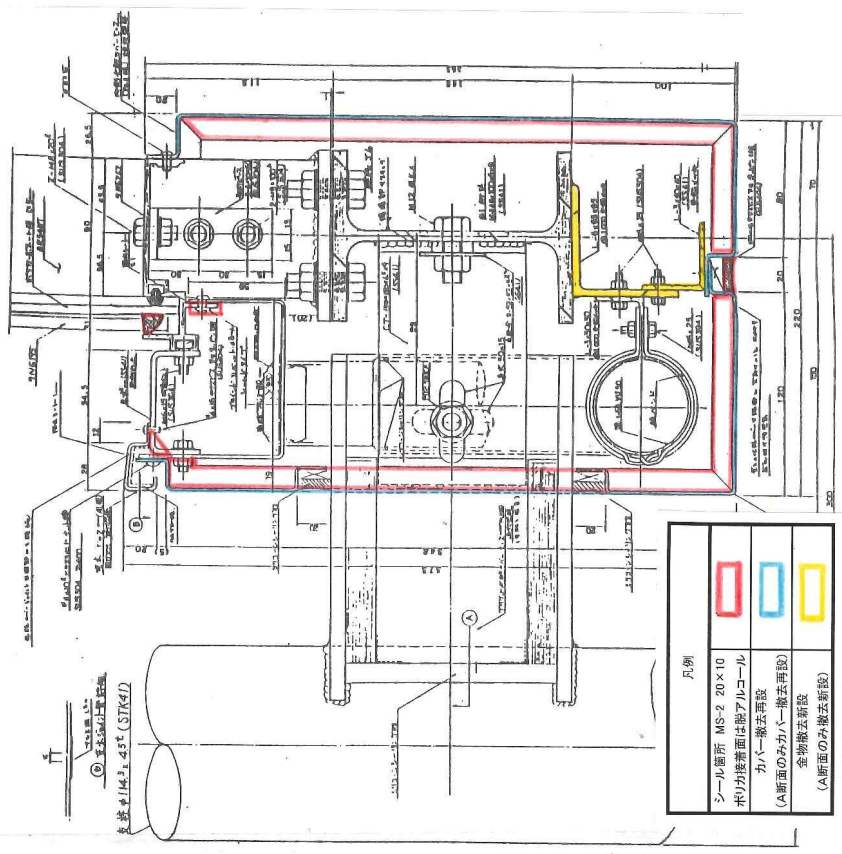


凡例	
シール箇所 MS-2 20×10	■
水) 内接面は脱アルコーン	■
カバ-撤去厚板	■
(A断面のみカバ-撤去再設)	
全物撤去新設	
(A断面のみ撤去新設)	

10m当り数量


A断面	
変性シリコン20×10	40.0m
脱アルコーン20×10	10.0m
鋼材	10.0m

B断面	
変性シリコン20×10	40.0m
脱アルコーン20×10	10.0m

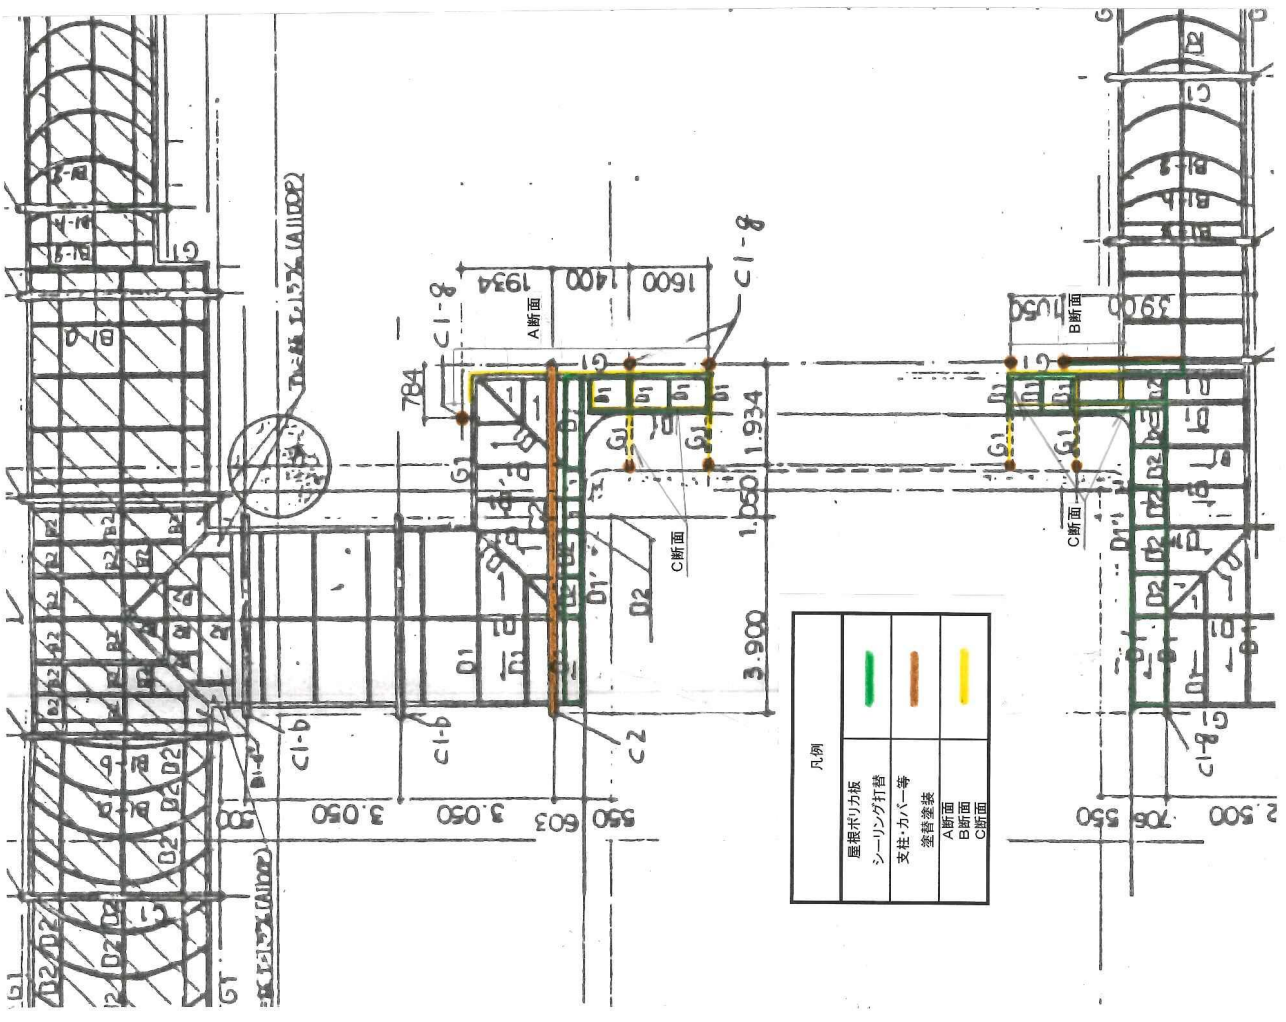


凡例	
屋根ポリカ板	—
シーリング打替	—
支柱・カバ-等	—
塗装塗替	
A断面	
B断面	
C断面	


屋根伏図 S=1/100

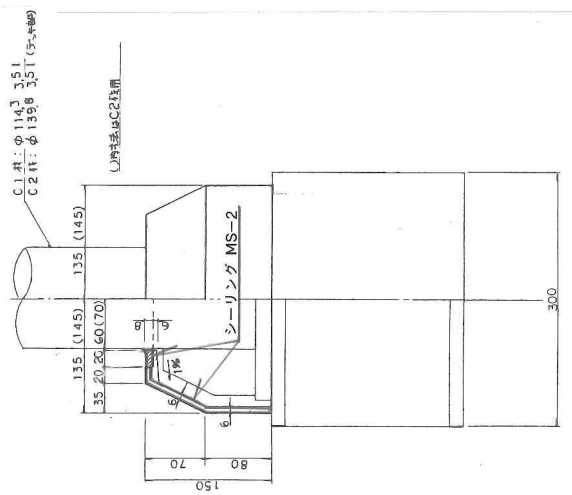


柱脚部 S=1/6

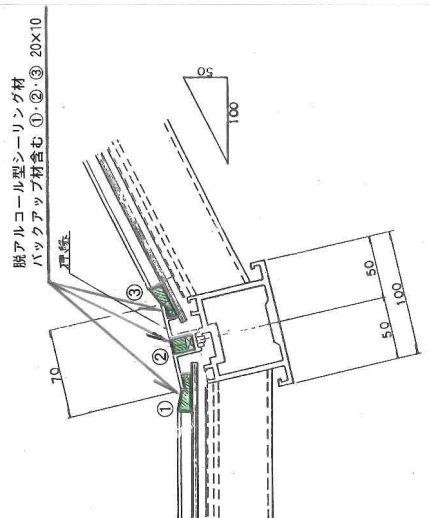

屋根ボリカ板シリング打替図 S=1/4

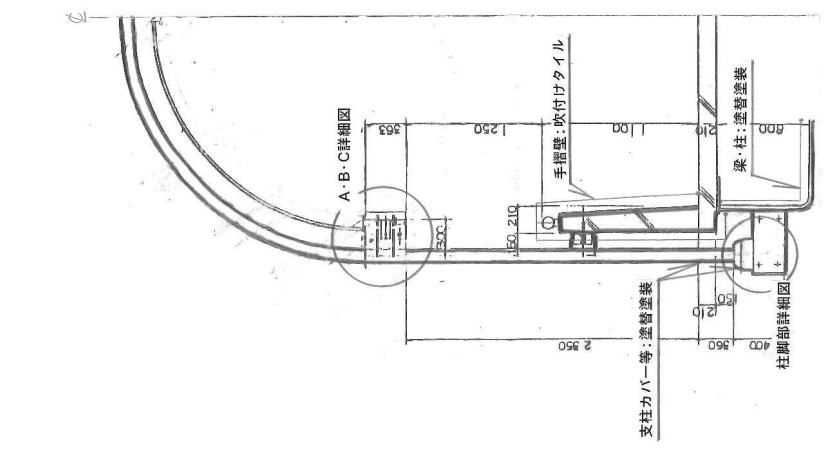

標準断面図 S=1/40

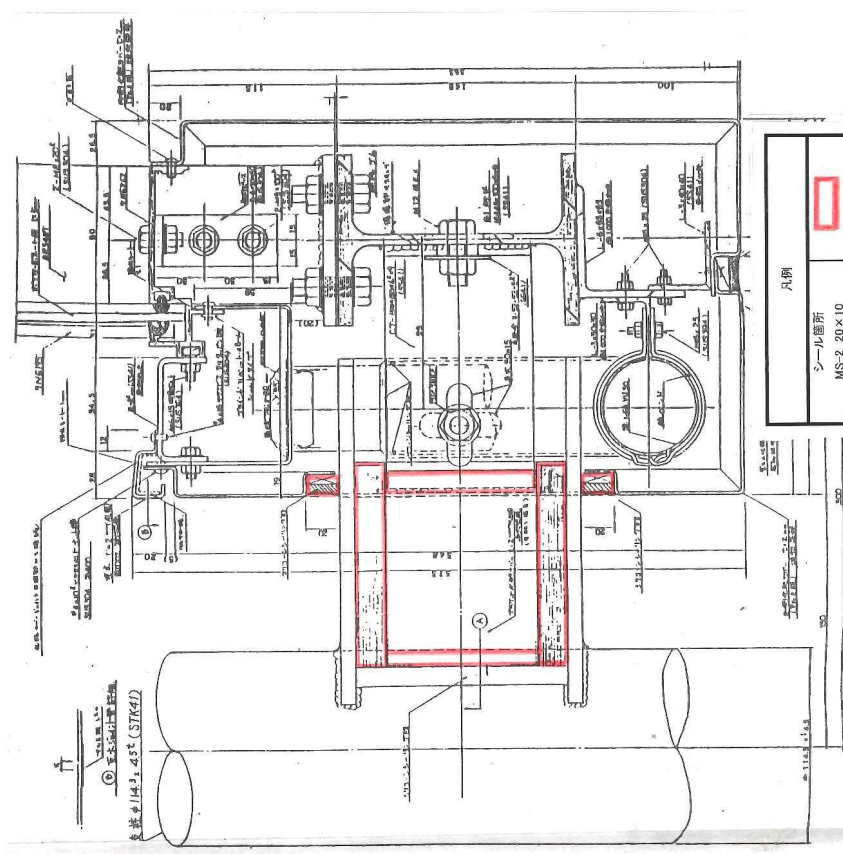


10m当り数量


凡例	シリング箇所 MS-2 20x10
C断面	変性シリコン20x10 45.0m

C断面図 S=1/3


工事件名	穴川駅自由通路外補修工事
駅名	穴川駅
図名	各種詳細図
縮尺	図示
図面番号	全11葉のうち第10号

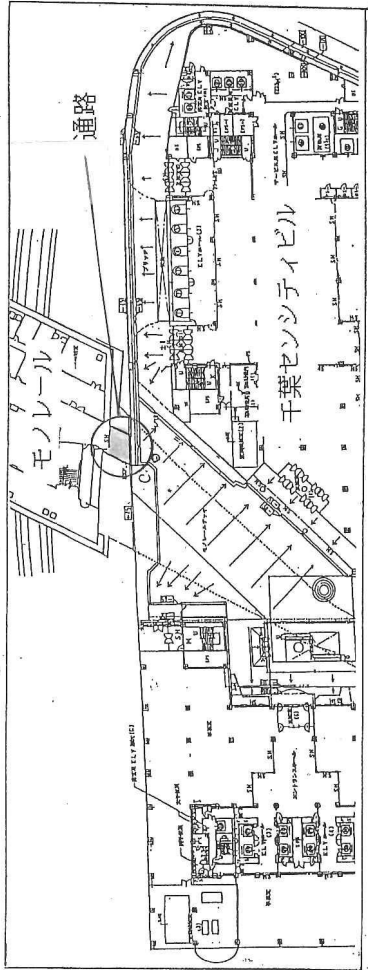

位置図

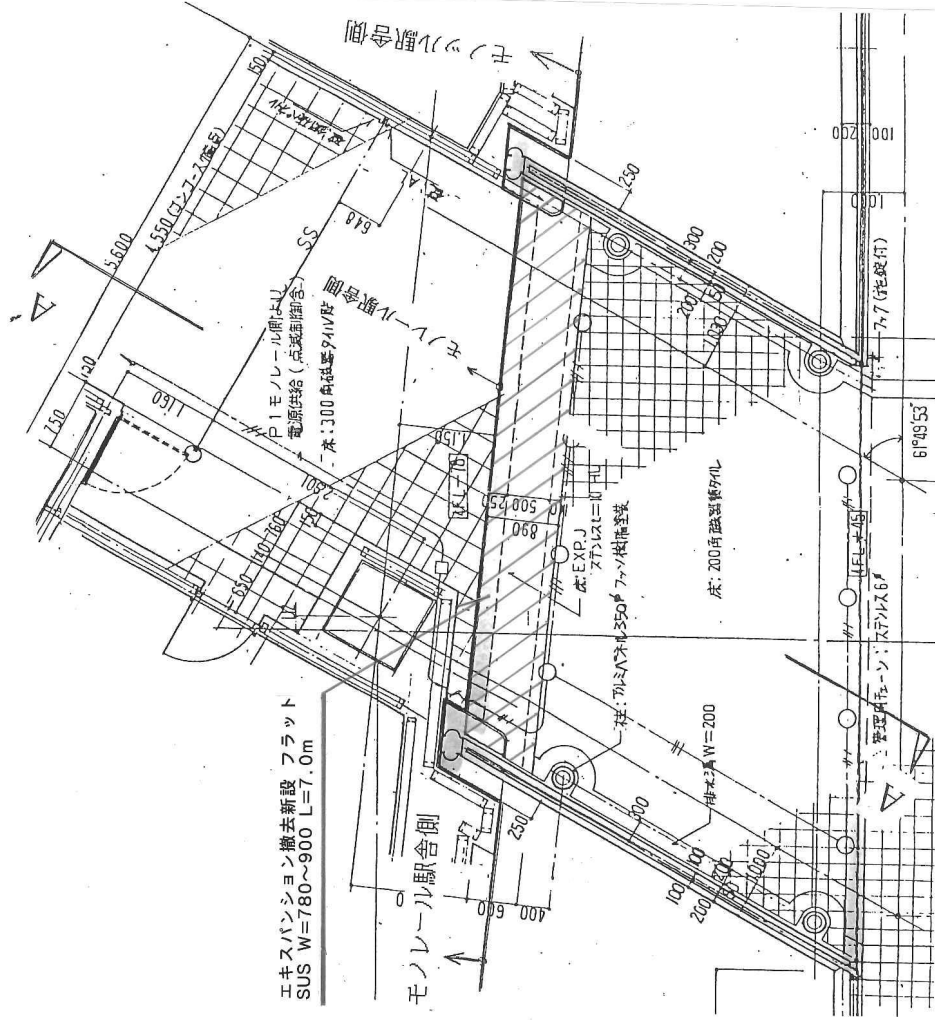


平面図 S=1/60

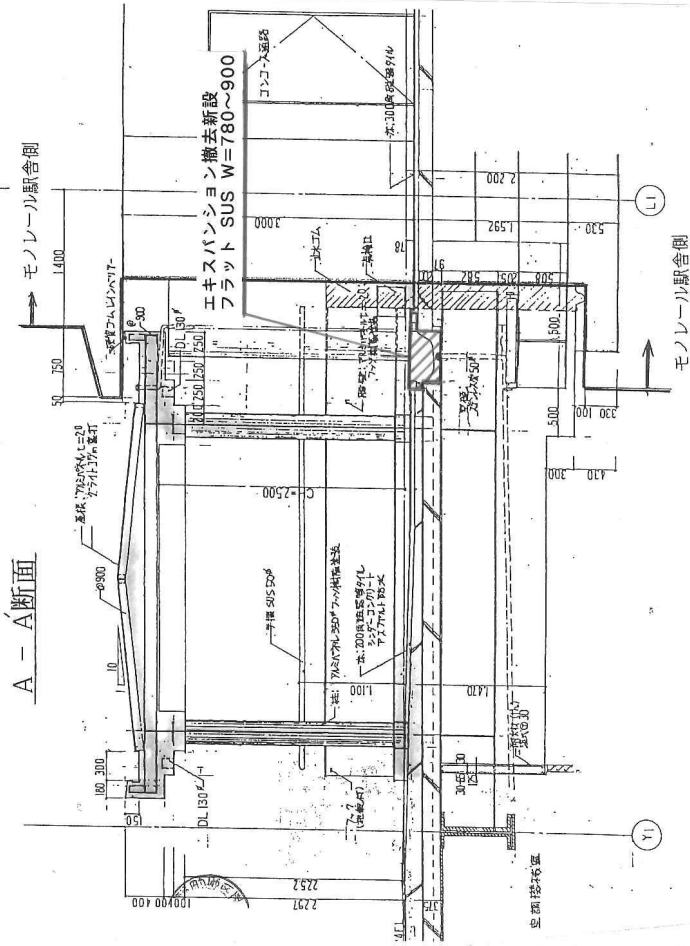


断面図 S=1/50

工事件名	六川駅自由通路外補修工事
駅名	千葉駅
図名	各種図面
縮尺	図示
図面番号	全11葉のうち第11号

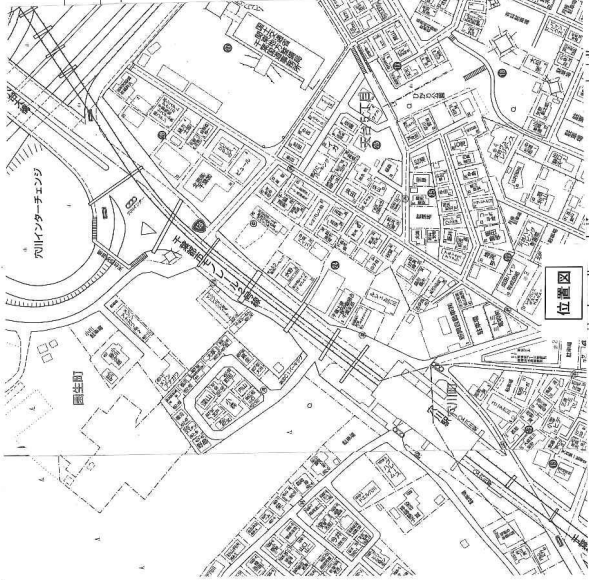

位置図

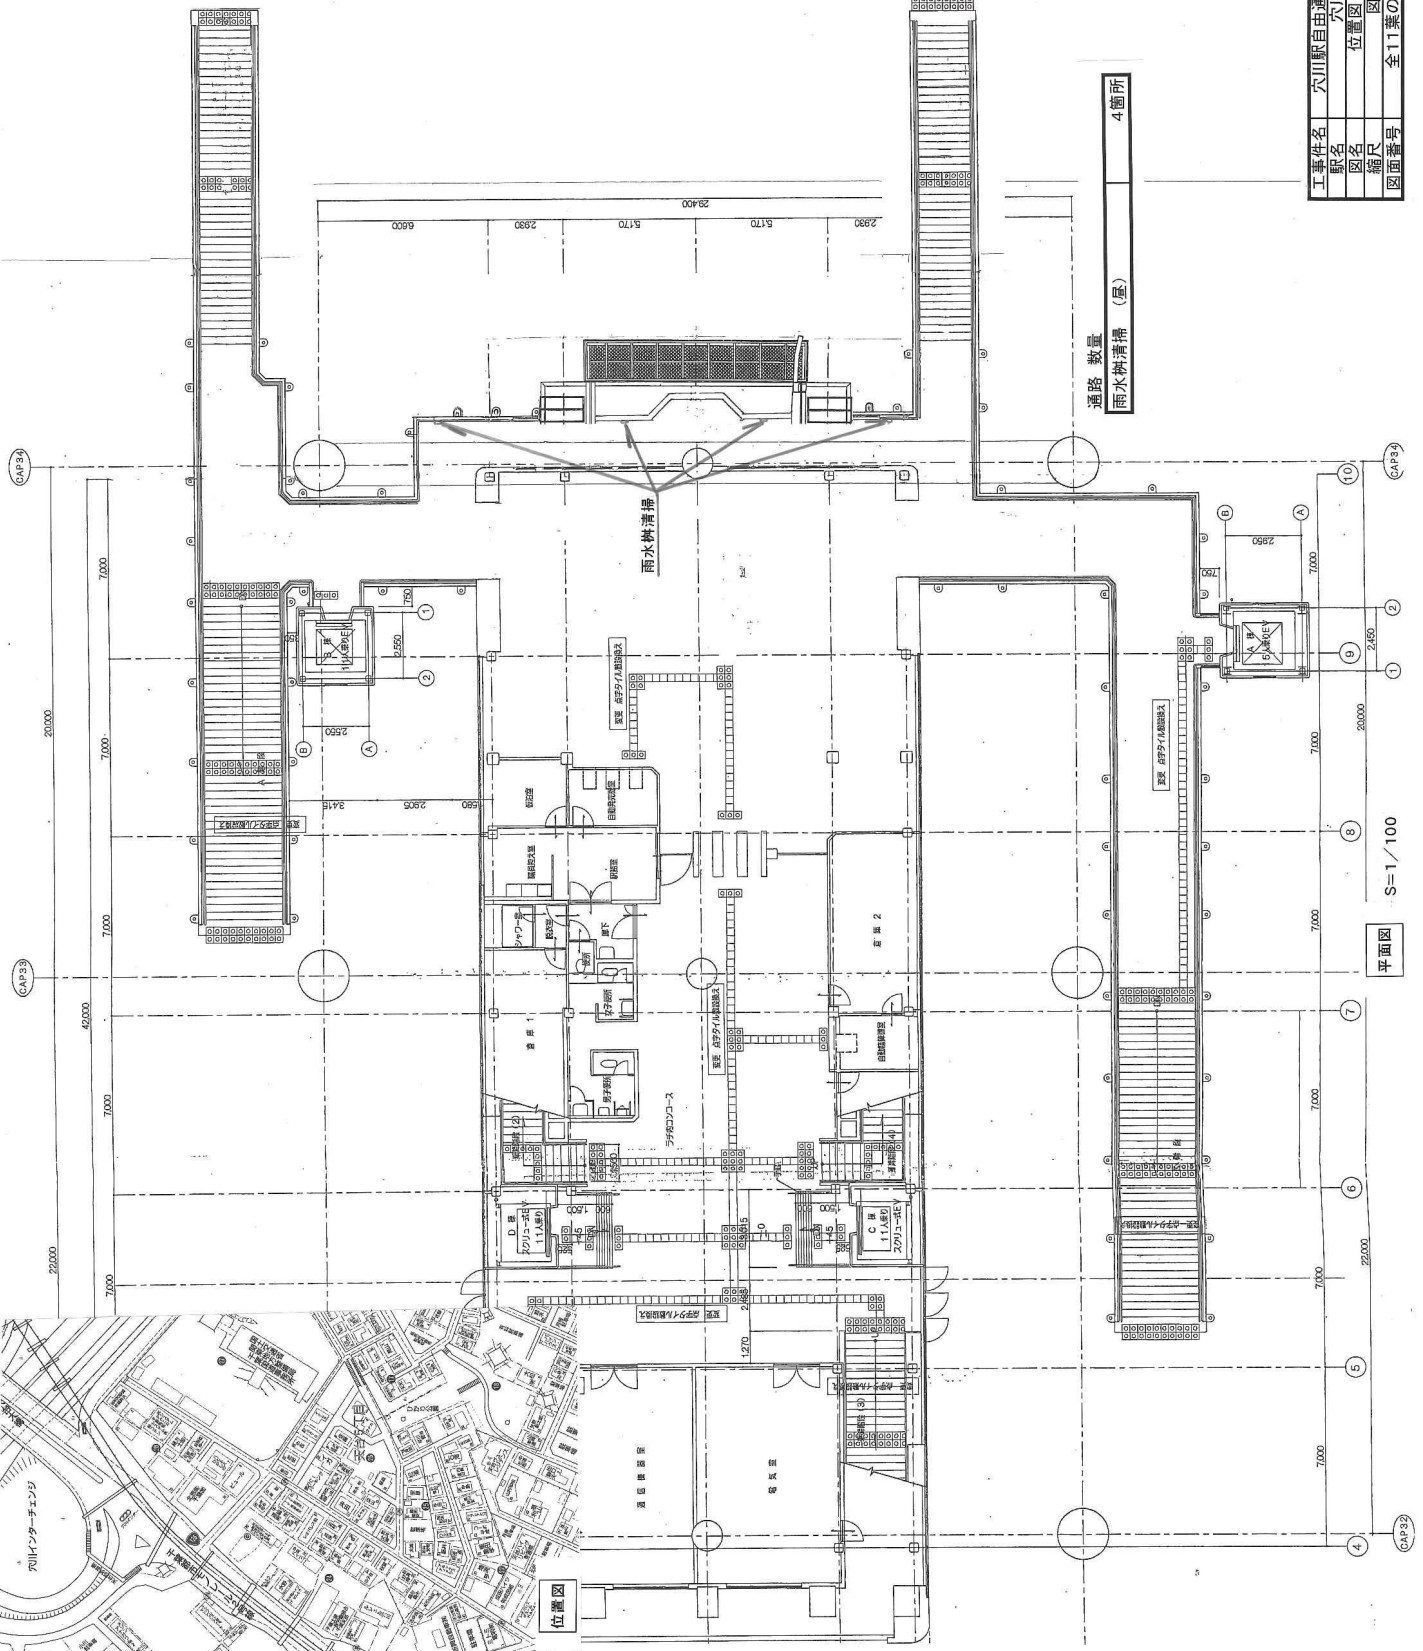

通路 数量 雨水枡清掃 (昼) 4箇所

工事件名	穴川駅自由通路外補修工事
駅名	穴川駅
図名	位置図・平面図
縮尺	図示
図面番号	全11葉のうち第1号