


停留場屋根防水工事


設 計 図

千葉都市モノレール株式会社


| 図面番号  | 図 面 名 称                      | 縮 尺           |
|-------|------------------------------|---------------|
| 1/11  | 配置図                          | 1:300 (A3)    |
| 2/11  | 屋根伏図・立面図                     | 1:300 (A3)    |
| 3/11  | シーリング打替え位置図                  | 1:100 (A3)    |
| 4/11  | 部分詳細図                        | 1:5/1:15 (A3) |
| 5/11  | 仮設その1 (メンテナンス梯子)             | 1:350 (A3)    |
| 6/11  | 仮設その2 (メンテナンス梯子)             | 1:80 (A3)     |
| 7/11  | 仮設その3 (高所作業車)                | 1:300 (A3)    |
| 8/11  | 【参考図】メンテナンス梯子図面-1 (平成10年竣工図) | 1:300 (A3)    |
| 9/11  | 【参考図】メンテナンス梯子図面-1 (平成9年竣工図)  | 1:100 (A3)    |
| 10/11 | 【参考図】メンテナンス梯子図面-1 (平成10年竣工図) | 1:100 (A3)    |
| 11/11 | 【参考図】メンテナンス梯子図面-1 (平成10年竣工図) | 1:100 (A3)    |

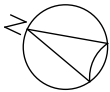


県議会議会議棟

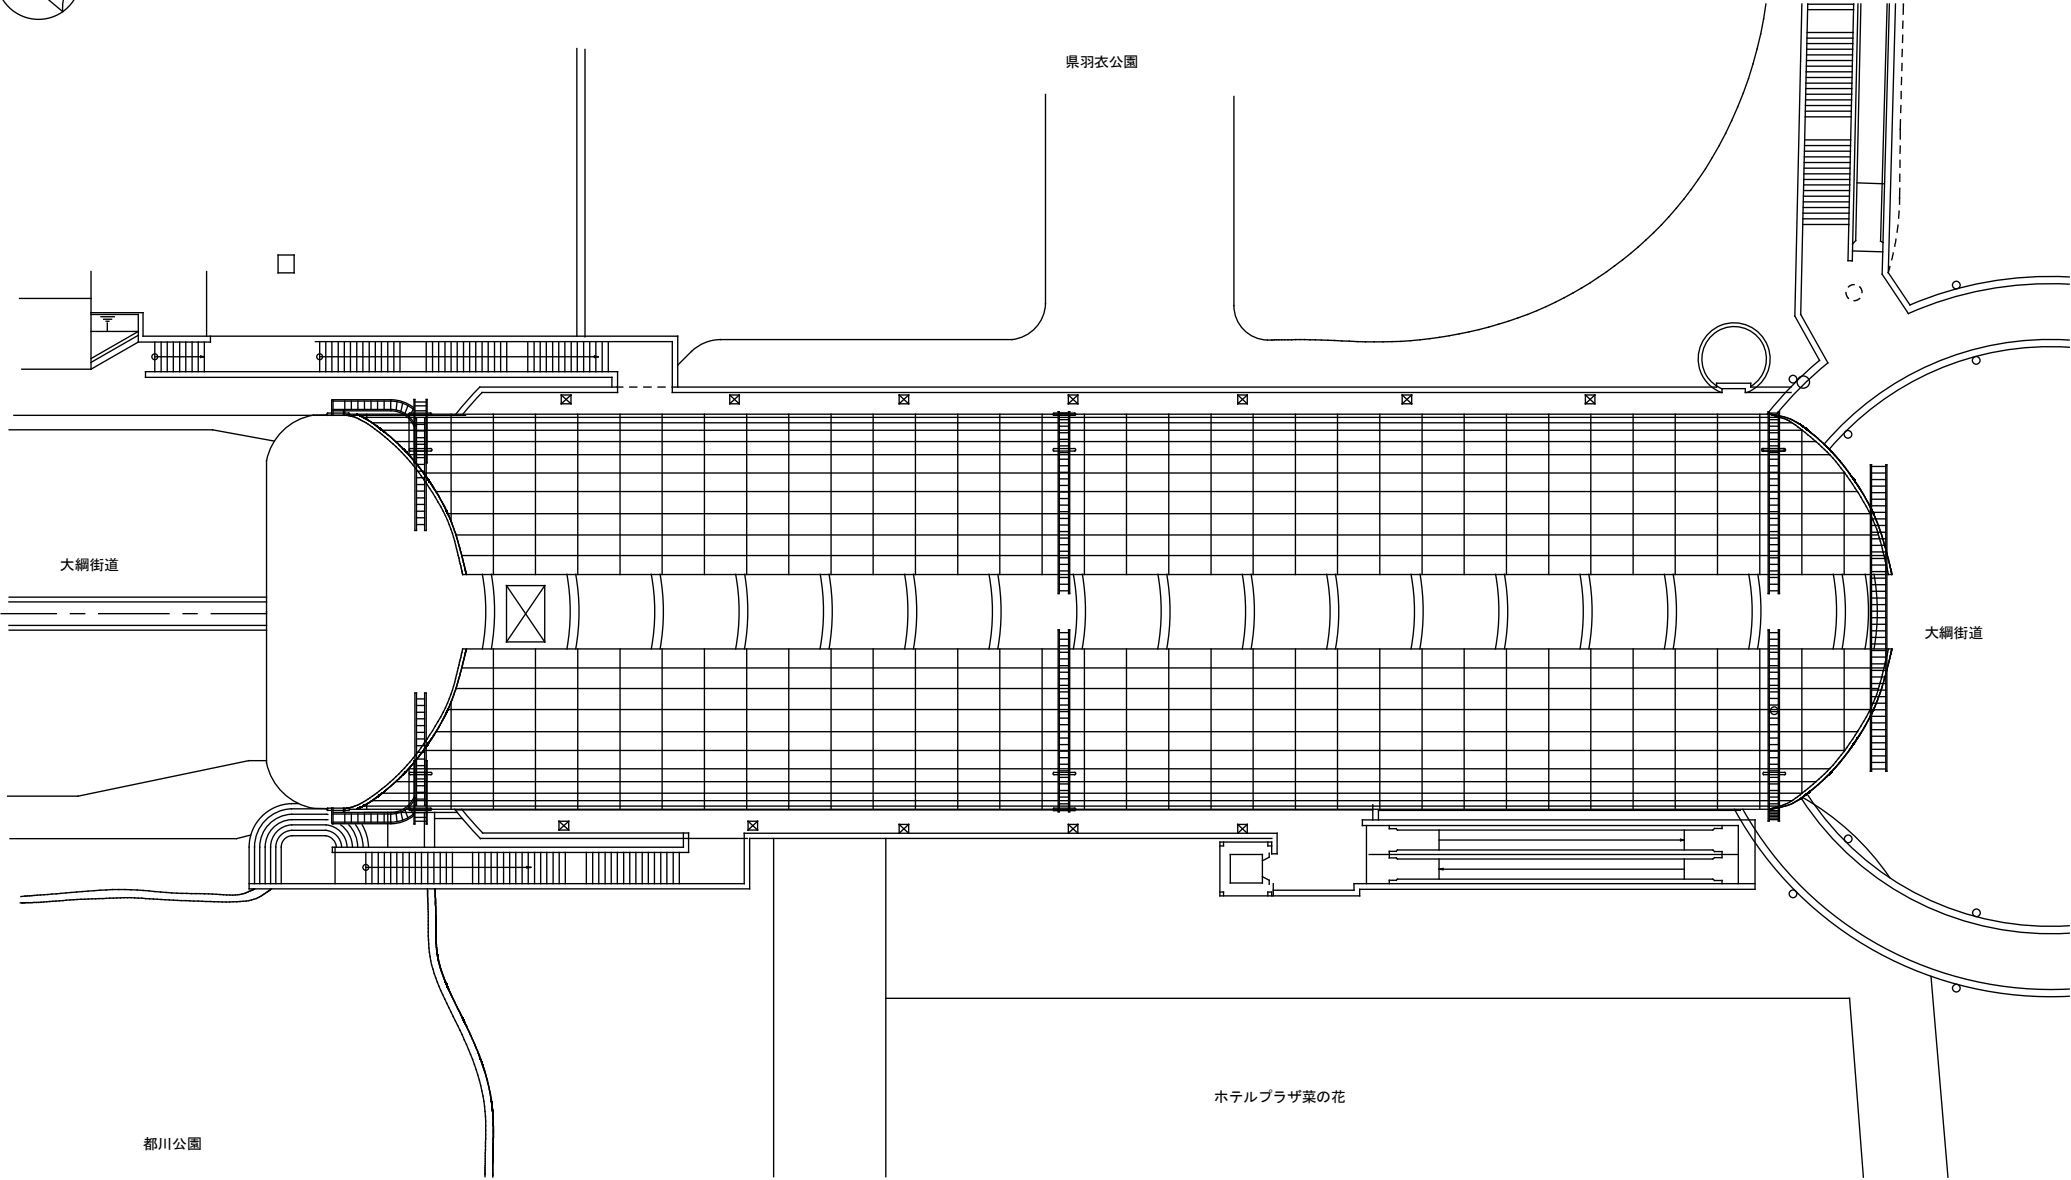

|    |  |  |              |        |  |  |  |      |           |      |     |    |         |      |      |
|----|--|--|--------------|--------|--|--|--|------|-----------|------|-----|----|---------|------|------|
| 記事 |  |  | 千葉県モノレール株式会社 | 管理照査担当 |  |  |  | 工事名称 | 停留場屋根防水工事 | 図面名称 | 配置図 | 日付 |         | 整理番号 | 1/11 |
|    |  |  |              |        |  |  |  | 工事箇所 | 県庁前停留場    |      |     | 縮尺 | 1 : 300 | 図章   |      |
|    |  |  |              |        |  |  |  |      |           |      |     |    |         |      |      |

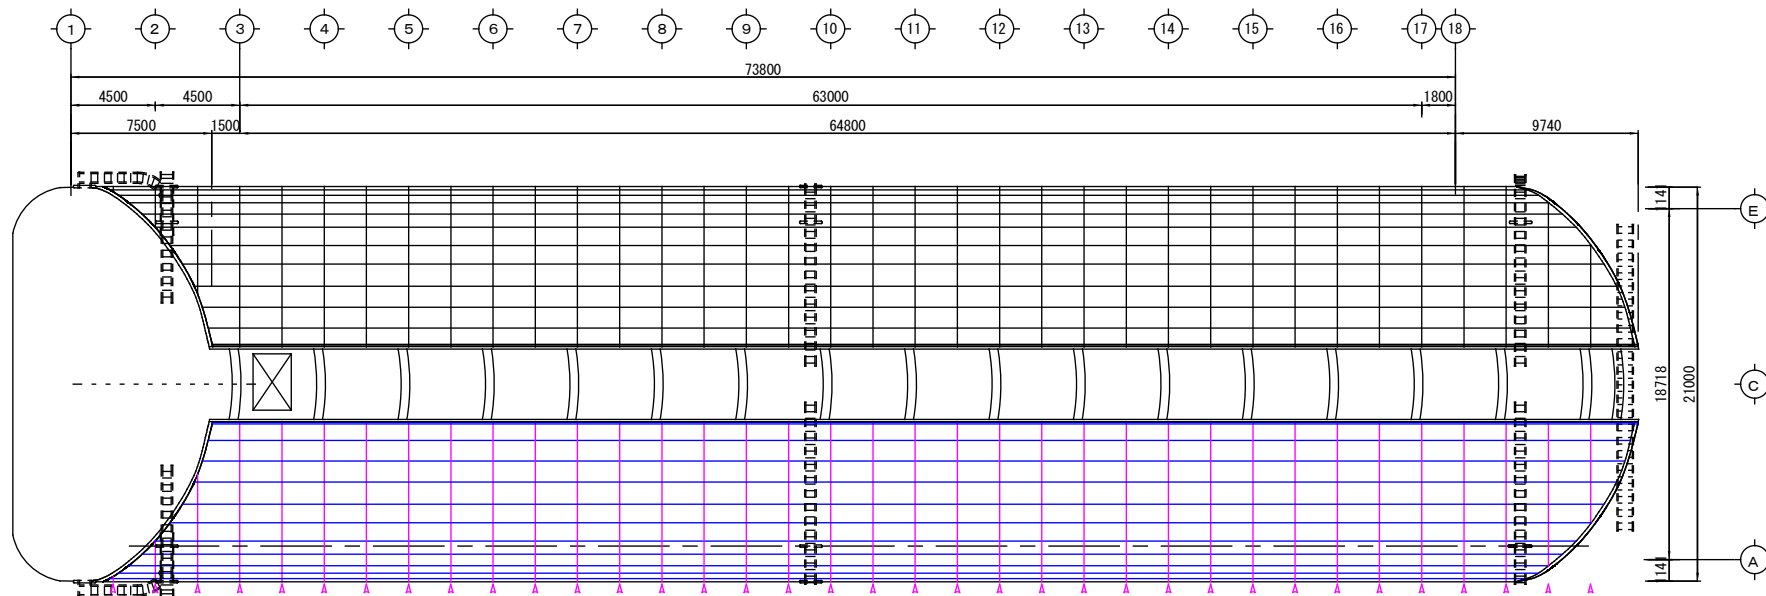

屋根伏図

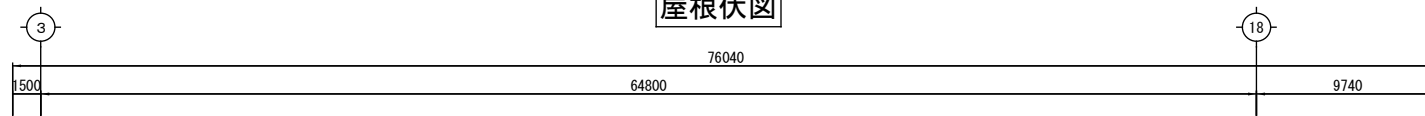

西側立面図


|        |                          |
|--------|--------------------------|
| 屋根笠木天端 |                          |
| 5100   | ▽RL<br>(TP + 19.48)      |
| 3600   | ▽乗降場階FL<br>(TP + 15.88)  |
| 21049  | ▽コンコース階FL<br>(TP + 11.2) |

-凡例-

- ブリッジシーリング位置を示す
- シーリング位置を示す

- シーリング材はSR-2（2成分形シリコン系）とする。
- 異種シーリング材での打継となる場合は、「異種シーリング材の打継接着試験」を行い確認のこと。
- 施工時においては、接着性試験を行うこと。
- ブリッジシール充填時は、既存シーリング材にボンドブレイカーを貼付けて施工すること。

|        |  |               |             |  |  |      |        |           |      |          |         |      |      |      |
|--------|--|---------------|-------------|--|--|------|--------|-----------|------|----------|---------|------|------|------|
| 記<br>事 |  | 千葉都市モノレール株式会社 | 管 理 照 査 担 当 |  |  |      | 工事名称   | 停車場屋根防水工事 | 図面名称 | 屋根伏図・立面図 | 日付      |      | 修理番号 | 2/11 |
|        |  |               |             |  |  | 工事箇所 | 県庁前停車場 | 縮尺        |      |          | 1 : 300 | 図書番号 |      |      |

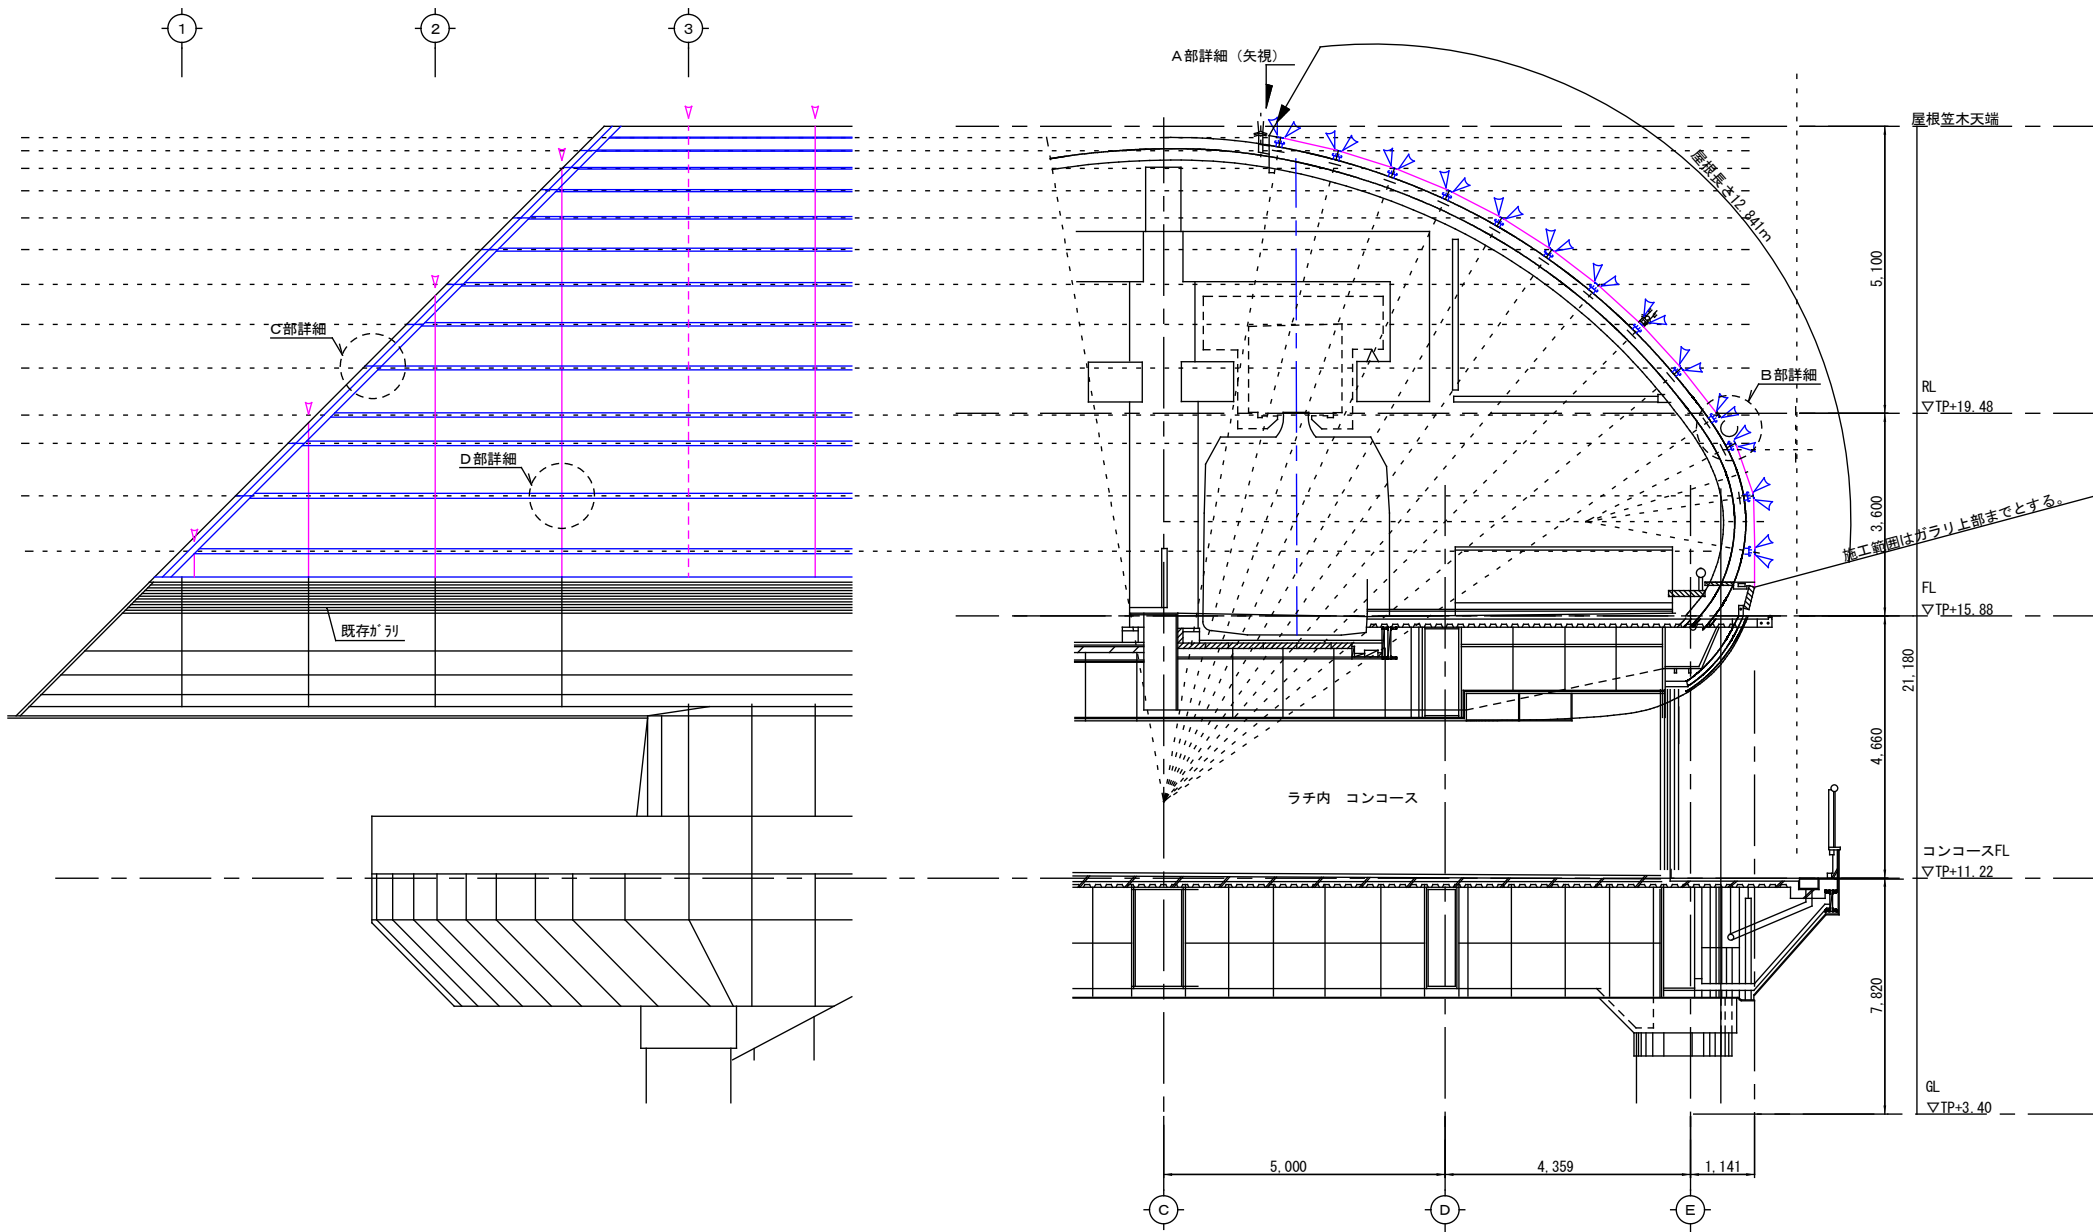

1. シーリング材はSR-2（2成分形シリコン系）とする。
2. 異種シーリング材での打継となる場合は、「異種シーリング材の打継接着試験」を行い確認のこと。
3. 施工時においては、接着性試験を行うこと。
4. ブリッジシール充填時は、既存シーリング材にボンドブレイカーを貼付けて施工すること。


-凡例-

ブリッジシーリング位置を示す

シーリング位置を示す

|        |  |              |                            |      |           |      |             |        |             |                  |
|--------|--|--------------|----------------------------|------|-----------|------|-------------|--------|-------------|------------------|
| 記<br>事 |  | 千葉県モノレール株式会社 | 管<br>理<br>照<br>査<br>担<br>当 | 工事名称 | 停留場屋根防水工事 | 図面名称 | シーリング打替え位置図 | 日<br>付 | 図<br>番<br>号 | 修<br>理<br>番<br>号 |
|        |  |              |                            | 工事箇所 | 県庁前停留場    |      |             | 縮<br>尺 | 1:100       | 3/11             |


-S=1/15

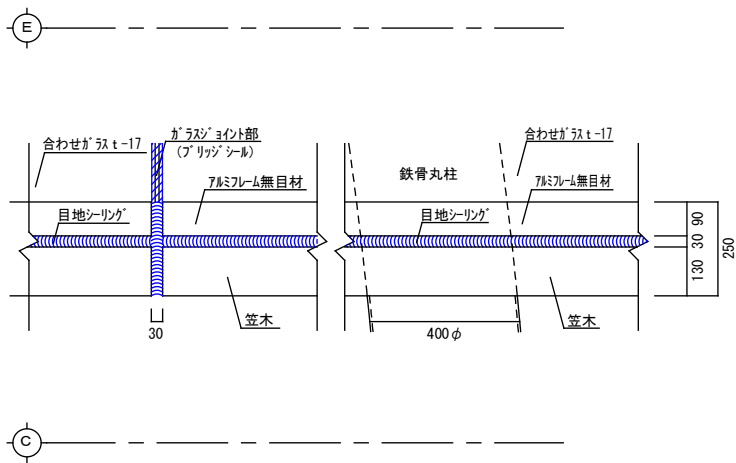

A部詳細図（矢視図）

### 軒樋付近詳細図


-S=1/15

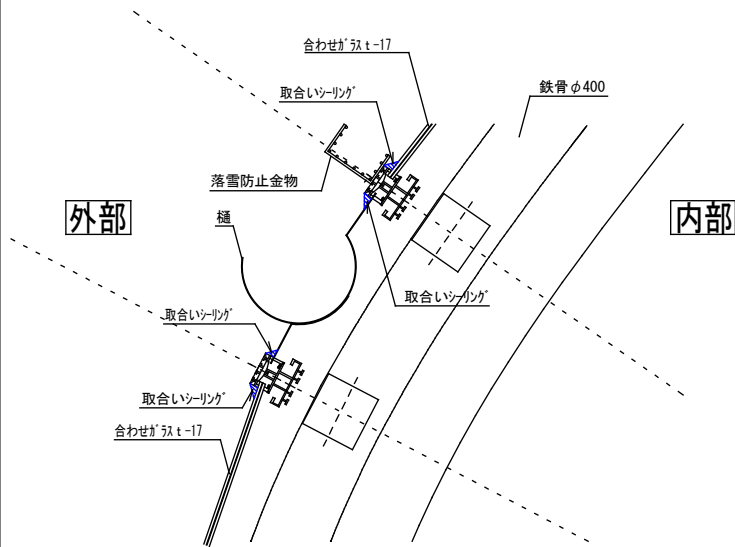

## B 部詳細図

・棲部笠木付近詳細図


- S=1/-15

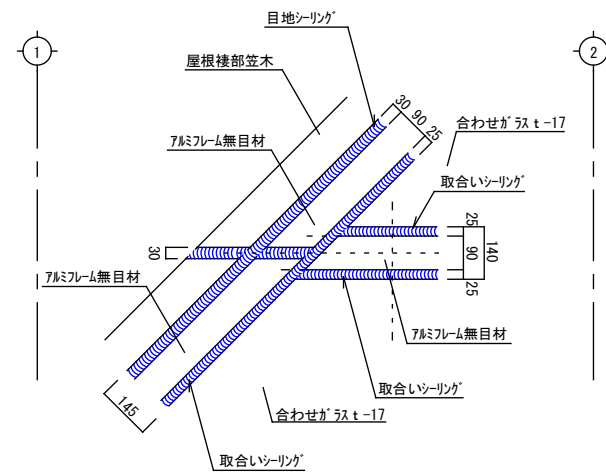


### C部詳細図

カーテンウォール・ガラス取合い詳細図


-  $S=1/5$  -

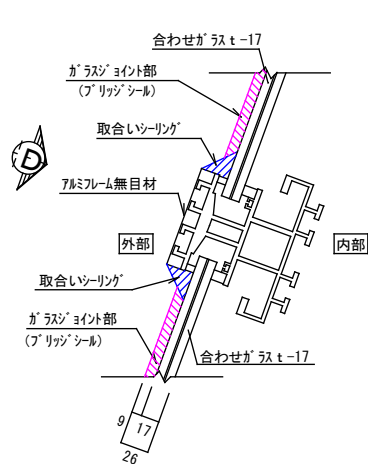

## D 部詳細図

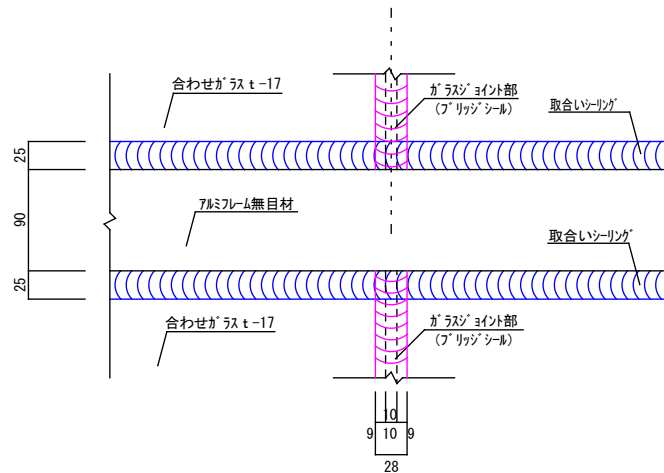


### D 部矢視図

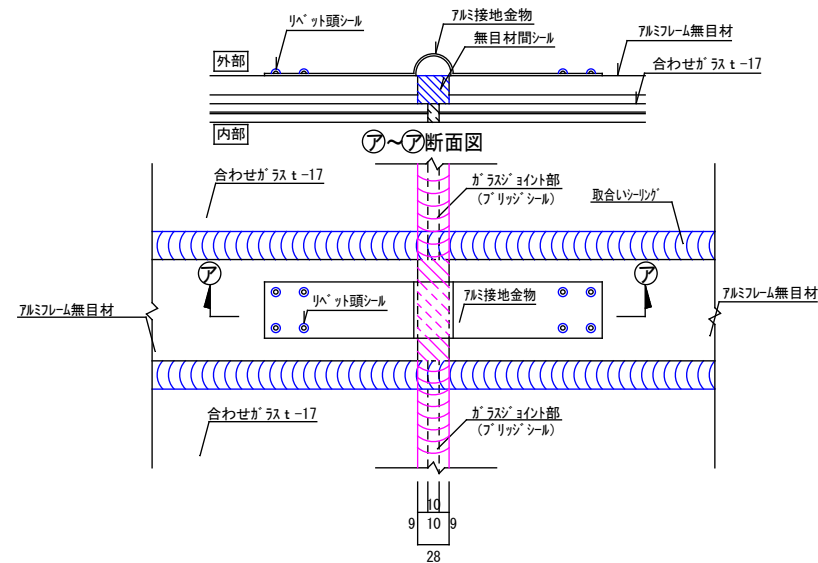


アルミフレーム無目材ジョイント部詳細  
(接地金物)

|        |  |               |             |  |  |      |           |      |       |    |          |
|--------|--|---------------|-------------|--|--|------|-----------|------|-------|----|----------|
| 記<br>事 |  | 千葉都市モノレール株式会社 | 管 理 照 査 担 当 |  |  | 工事名称 | 停留場屋根防水工事 | 図面名称 | 部分詳細図 | 日付 | 管理<br>者  |
|        |  |               |             |  |  | 工事箇所 | 県庁前停留場    |      |       | 記入 | 1:5/1:15 |

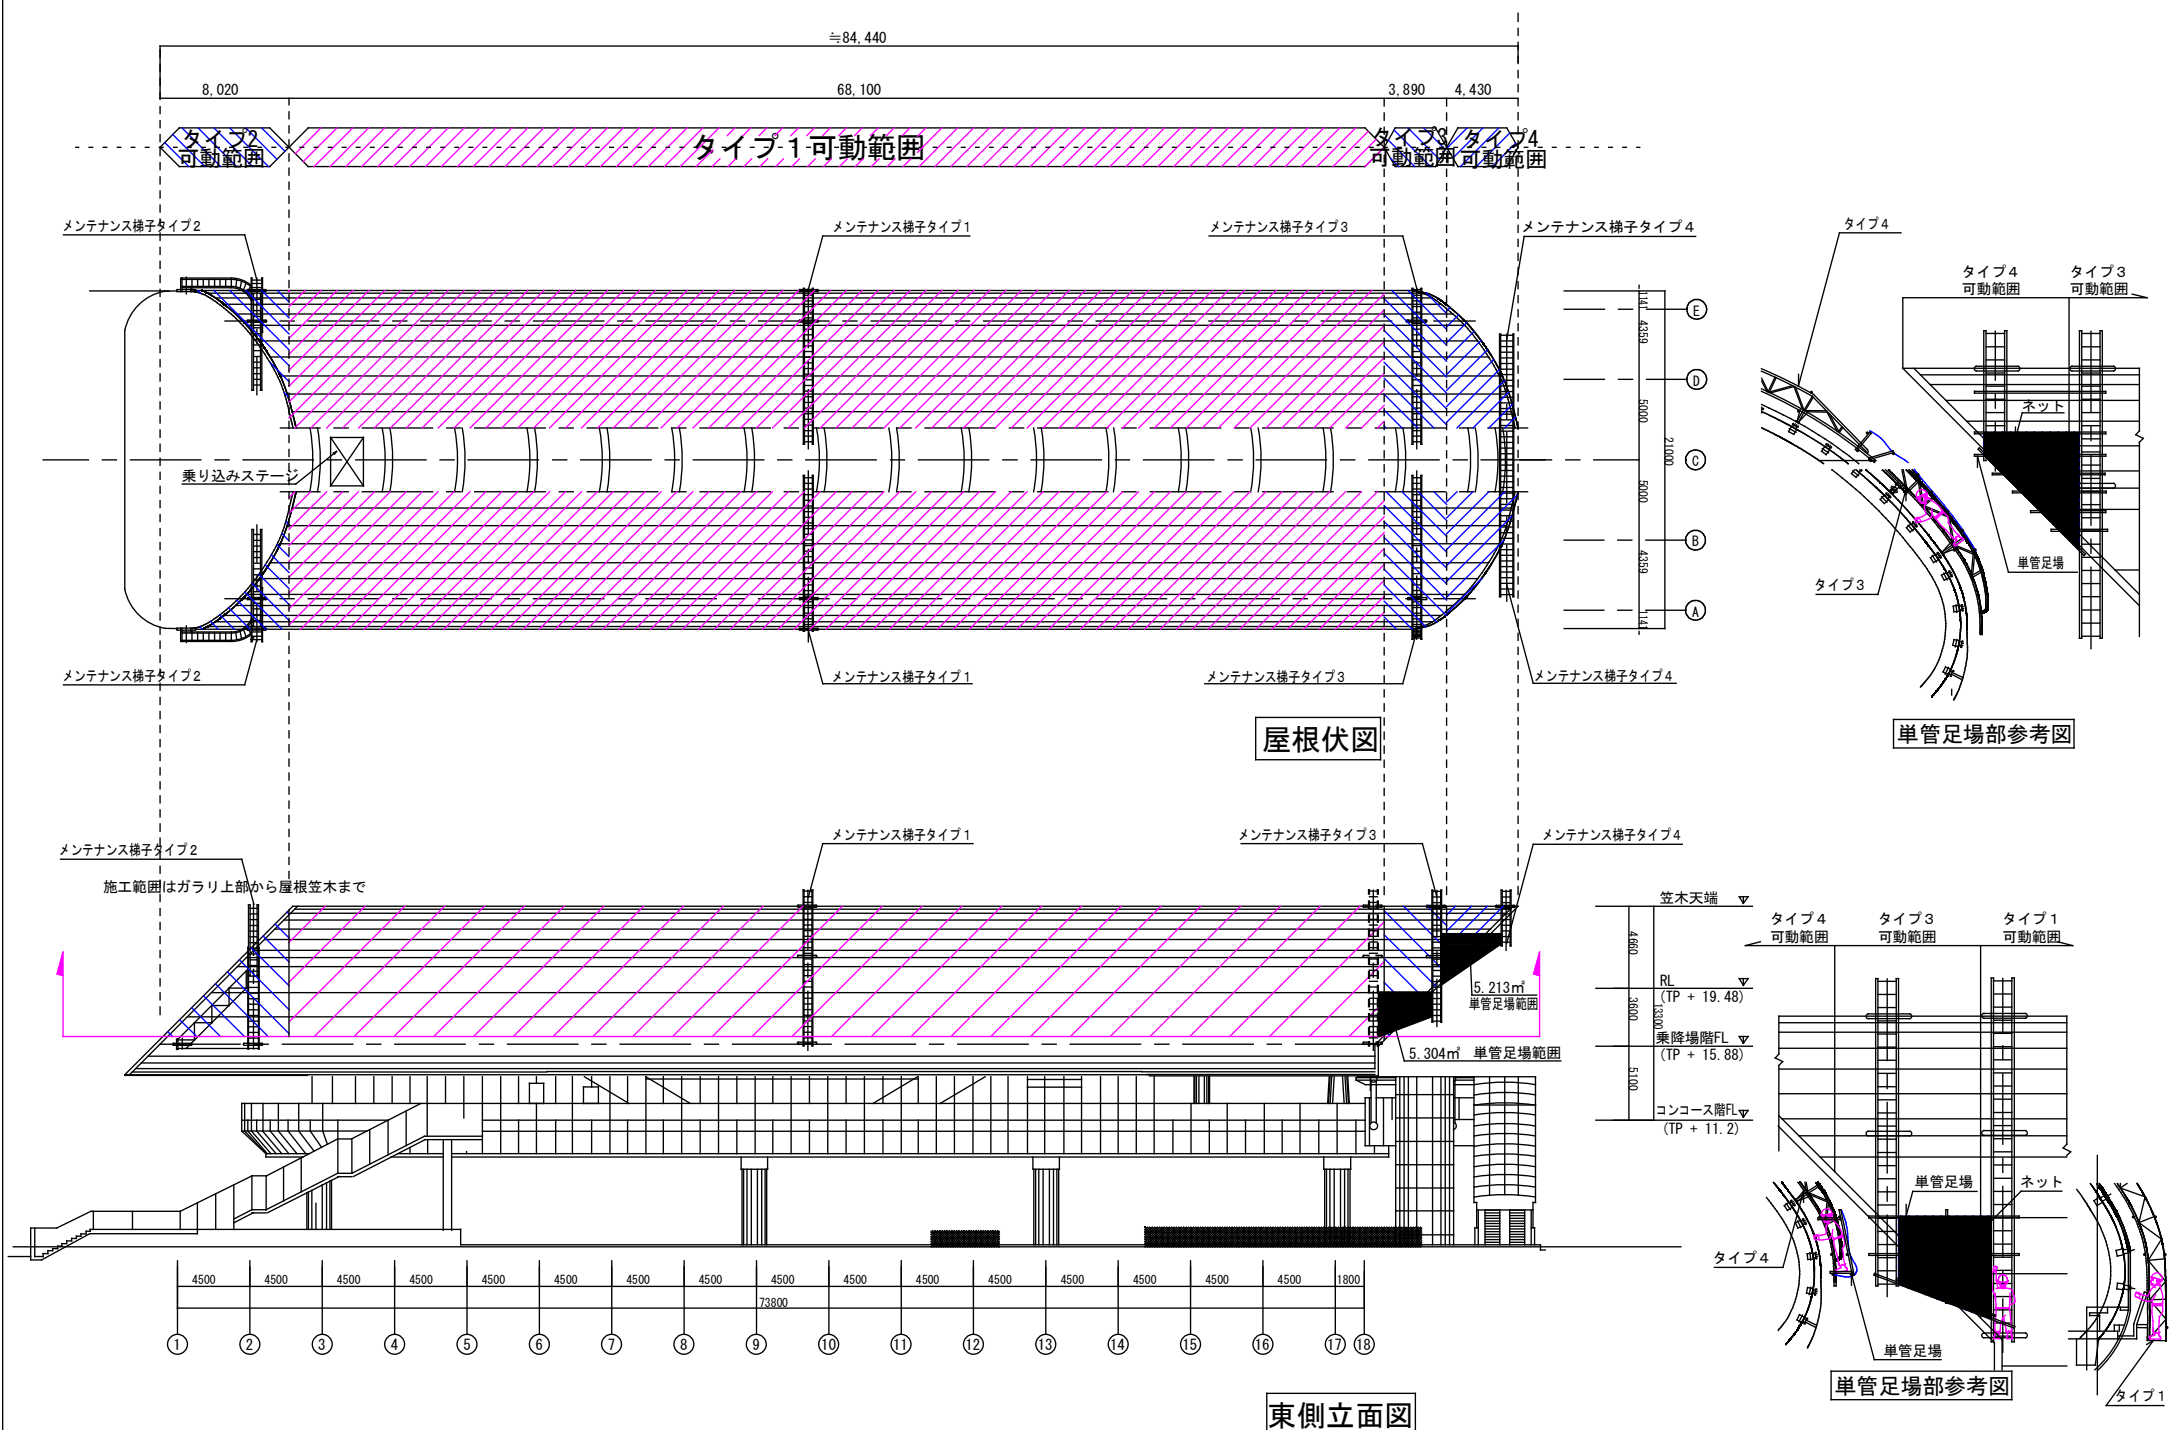


|        |  |               |             |      |           |      |                  |        |                  |             |
|--------|--|---------------|-------------|------|-----------|------|------------------|--------|------------------|-------------|
| 記<br>事 |  | 千葉都市モノレール株式会社 | 管 理 照 査 担 当 | 工事名称 | 停留場屋根防水工事 | 図面名称 | 仮設その1 (メンテナンス梯子) | 日<br>付 | 修<br>理<br>番<br>号 | 5/11        |
|        |  |               |             |      |           |      |                  |        |                  |             |
|        |  |               |             | 工事箇所 | 県庁前停留場    |      |                  | 縮<br>尺 | 1 : 350          | 図<br>番<br>号 |

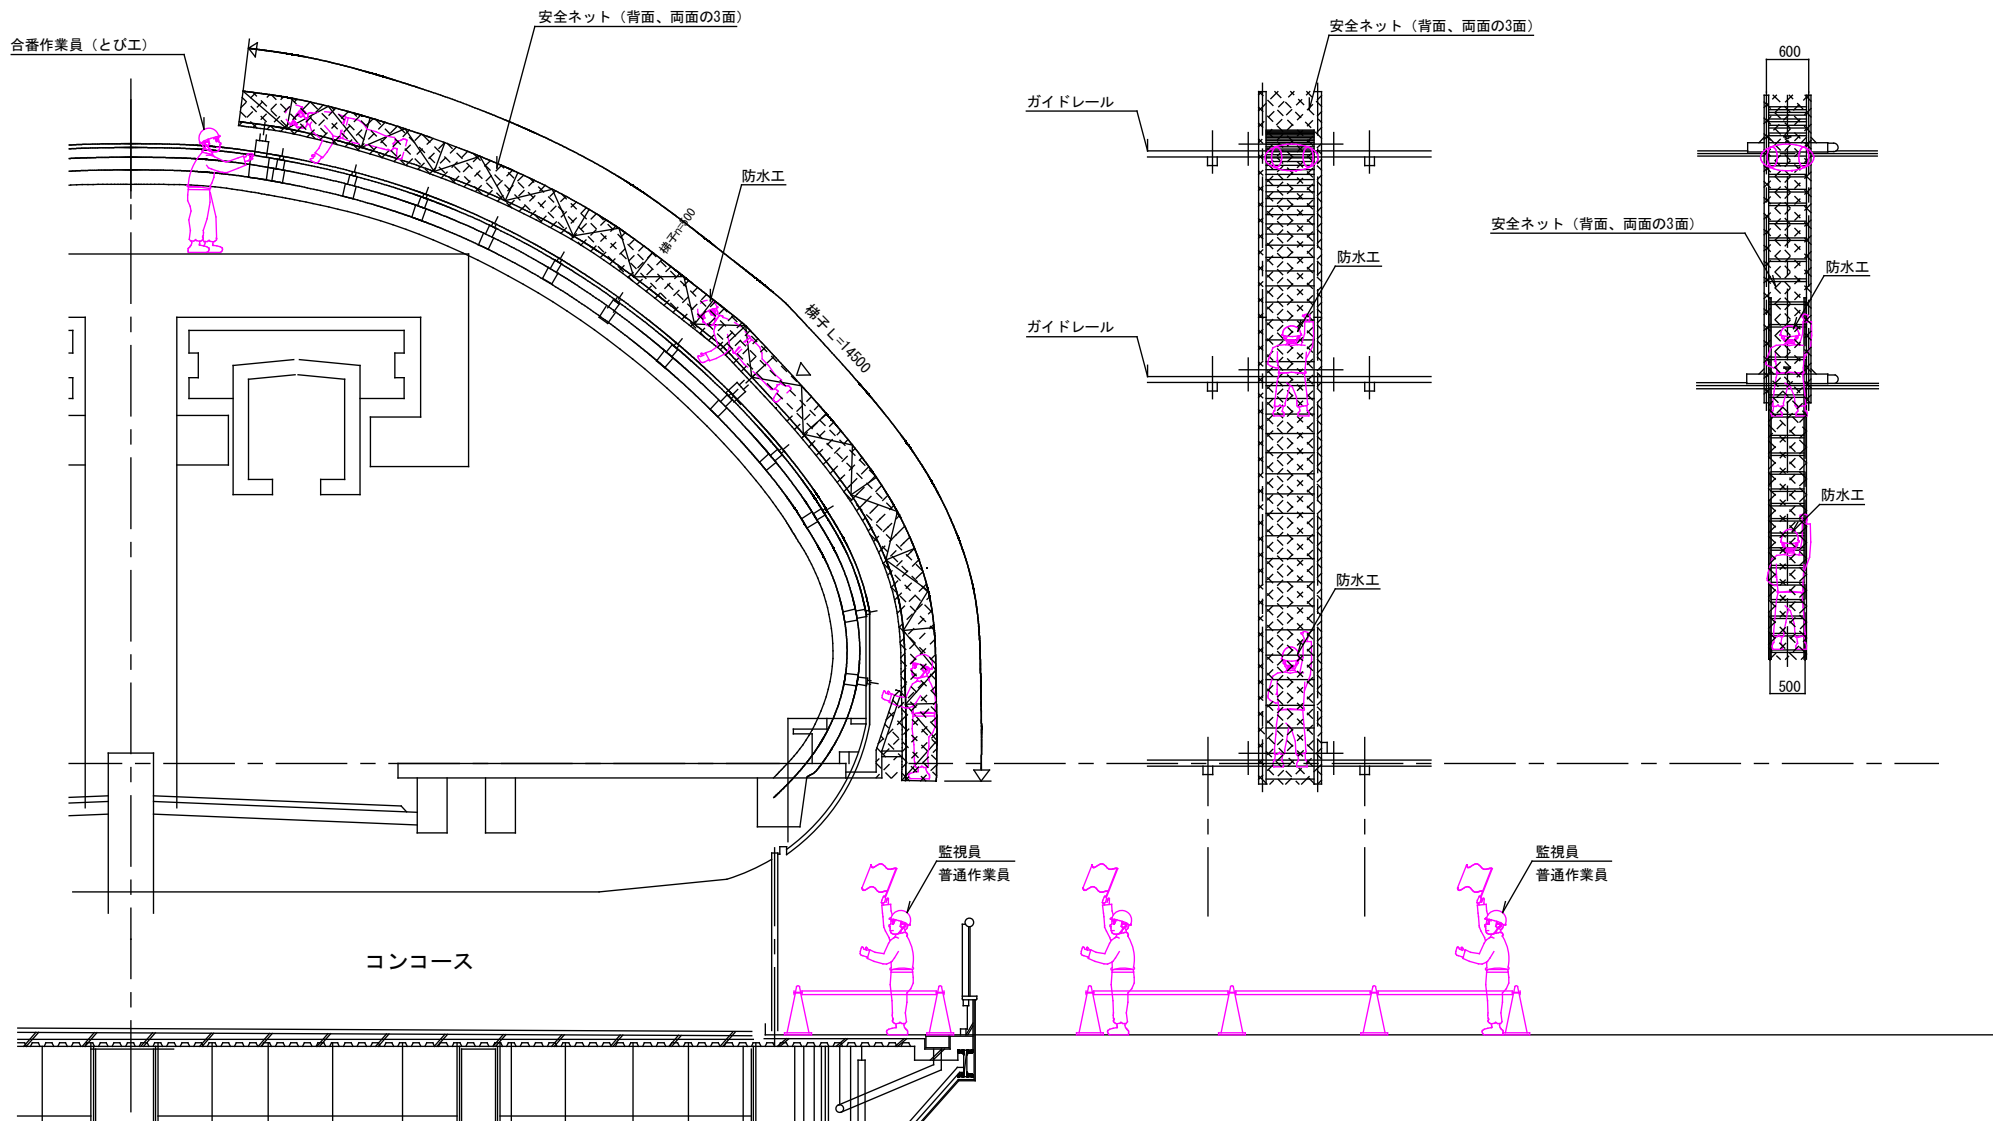


1. 梯子を使用しての作業中は直下に監視員を配置する。
2. 屋根先端部には、梯子移動時の補助者としてとび工を配置する。
3. メンテナンス梯子には飛来落下防止として、安全ネットを設置する。
4. 資材の搬出入においては交通誘導員を配置すること。

|        |               |  |  |             |      |           |      |                 |        |          |      |
|--------|---------------|--|--|-------------|------|-----------|------|-----------------|--------|----------|------|
| 記<br>事 | 千葉都市モノレール株式会社 |  |  | 管 理 照 査 担 当 | 工事名称 | 停留場屋根防水工事 | 図面名称 | 仮設その2（メンテナンス梯子） | 日<br>付 | 整理<br>番号 | 6/11 |
|        |               |  |  |             | 工事箇所 | 県庁前停留場    |      |                 | 縮<br>尺 | 1 : 80   |      |




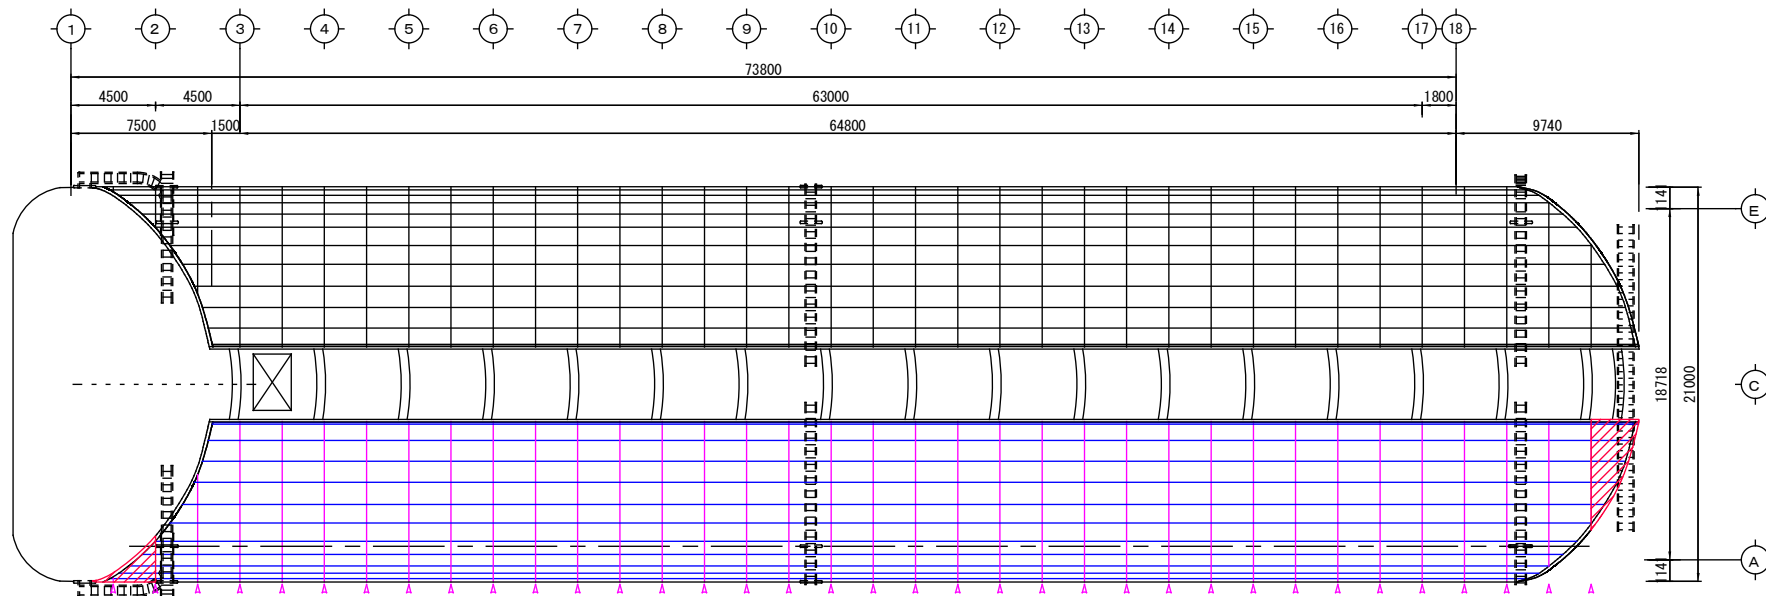

屋根伏図

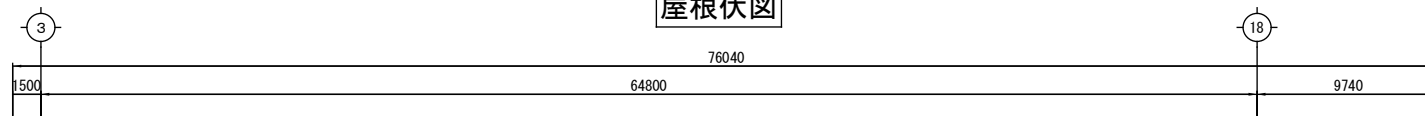


西側立面図

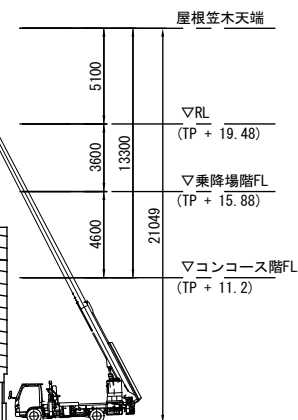


-凡例-

高所作業車施工範囲

|        |  |               |             |      |           |      |               |    |      |      |
|--------|--|---------------|-------------|------|-----------|------|---------------|----|------|------|
| 記<br>事 |  | 千葉都市モノレール株式会社 | 管 理 照 査 担 当 | 工事名称 | 停留場屋根防水工事 | 図面名称 | 仮設その3 (高所作業車) | 日付 | 整理番号 | 7/11 |
|        |  |               |             | 工事箇所 | 県庁前停留場    |      |               | 縮尺 | 図面番号 |      |

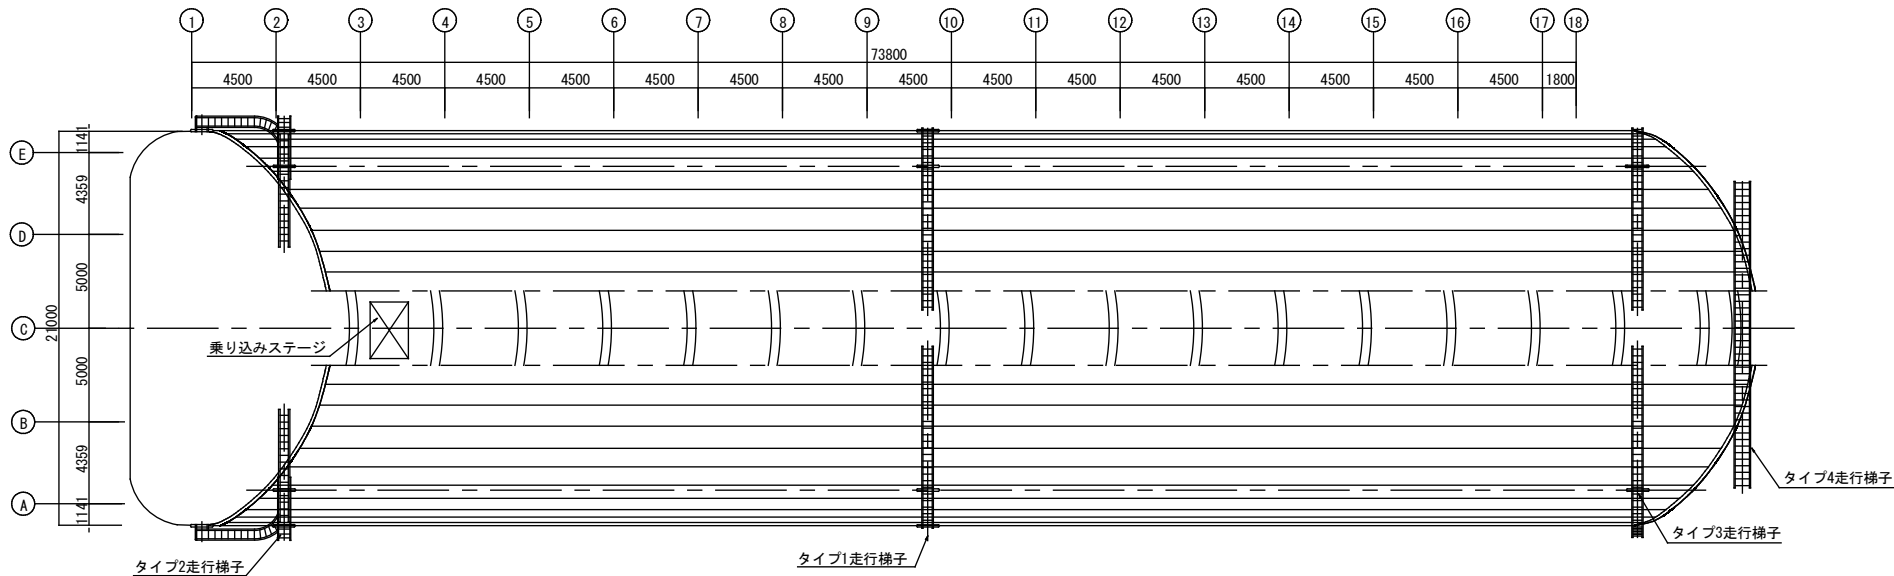

平面図

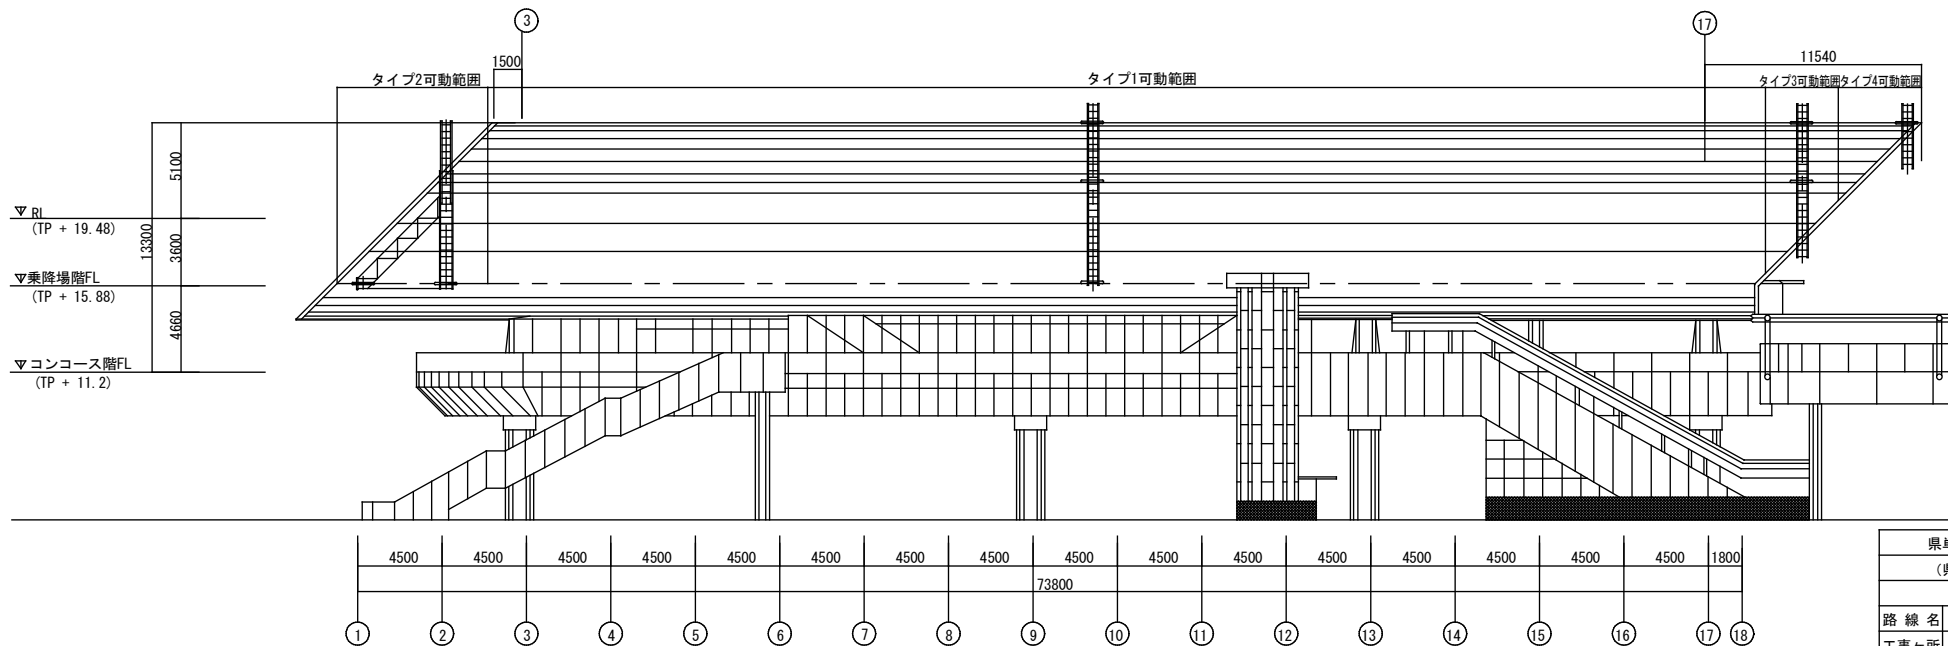


立面図

|                   |          |
|-------------------|----------|
| 県単モノレール建設工事       |          |
| (県庁前駅舎安全対策)       |          |
| 平成 10 年度          |          |
| 路線名               |          |
| 工事ヶ所              |          |
| 図面種類              |          |
| 図面番号              | 全 葉のうち 号 |
| 縮 尺               | 内容表示     |
| 千葉県千葉都市モノレール建設事務所 |          |


|        |  |              |             |      |           |      |                   |        |         |          |      |
|--------|--|--------------|-------------|------|-----------|------|-------------------|--------|---------|----------|------|
| 記<br>事 |  | 千葉県モノレール株式会社 | 管 理 照 査 担 当 | 工事名称 | 停留場屋根防水工事 | 図面名称 | 【参考図】メンテナンス梯子図面-1 | 日<br>付 |         | 整理<br>番号 | 8/11 |
|        |  |              |             | 工事箇所 | 県庁前停留場    |      |                   | 縮<br>尺 | 1 : 300 | 図面<br>番号 |      |



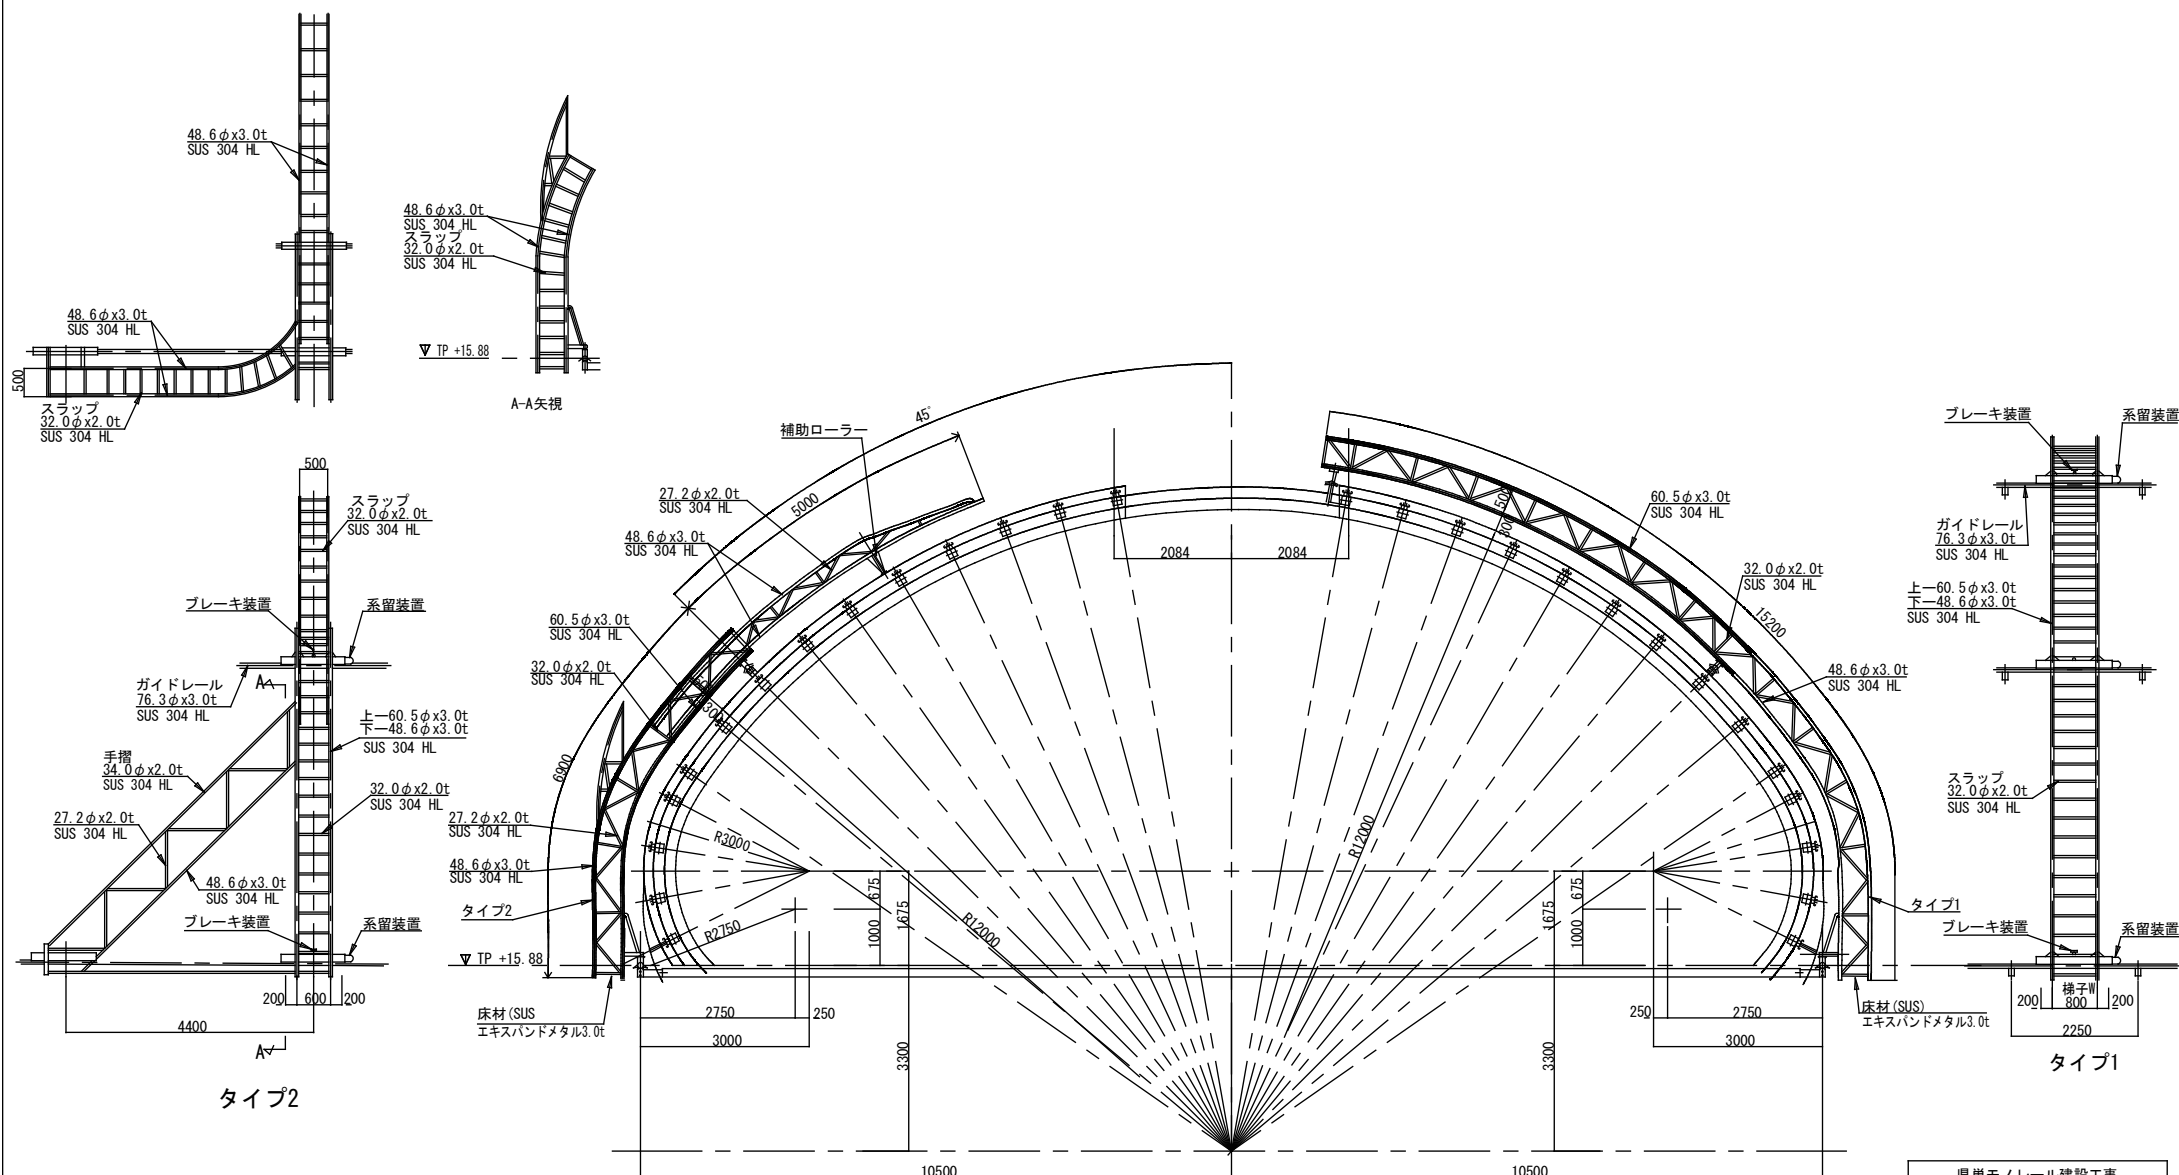


|                   |             |
|-------------------|-------------|
| 県単モノレール建設工事       |             |
| (県庁前駅舎安全対策)       |             |
| 平成 10 年度          |             |
| 路線名               | 中央港長洲線      |
| 工事ヶ所              | 千葉県中央区市場町ほか |
| 図面種類              |             |
| 図面番号              | 全 葉のうち 号    |
| 縮 尺               | 内容表示        |
| 千葉県千葉都市モノレール建設事務所 |             |


|        |  |              |             |      |           |      |                   |    |       |      |       |
|--------|--|--------------|-------------|------|-----------|------|-------------------|----|-------|------|-------|
| 記<br>事 |  | 千葉県モノレール株式会社 | 管 理 照 査 担 当 | 工事名称 | 停留場屋根防水工事 | 図面名称 | 【参考図】メンテナンス梯子図面-3 | 日付 |       | 整理番号 | 10/11 |
|        |  |              |             | 工事箇所 | 県庁前停留場    |      |                   | 縮尺 | 1:100 | 図面番号 |       |

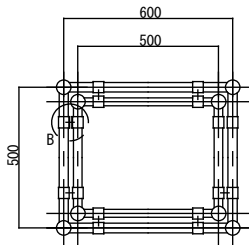


A-A矢視 S=1:10

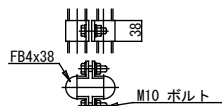


B詳細図 S=1:5

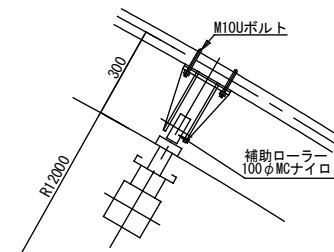


補助ローラー詳細図 S= 1:10

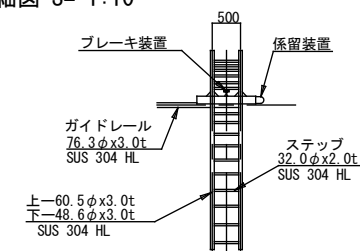

タイプ4

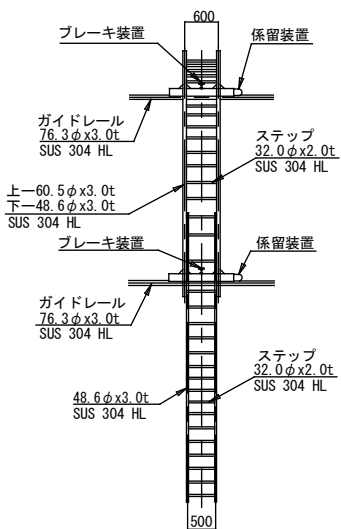

タイプ3

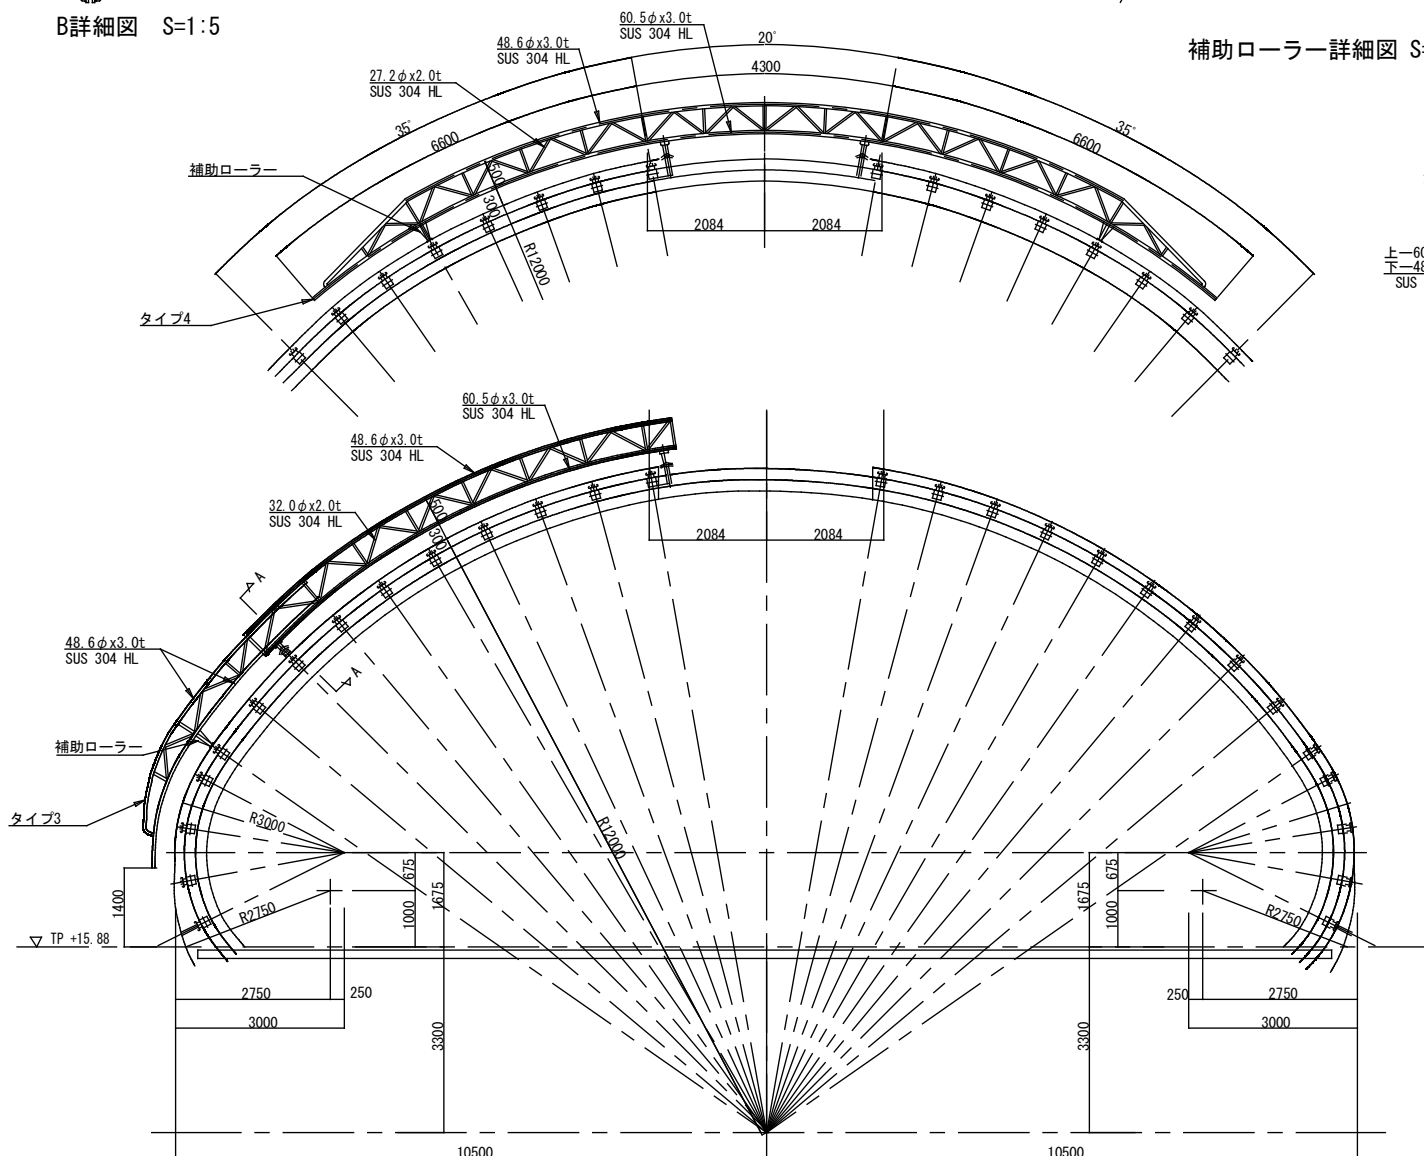

|                   |      |        |
|-------------------|------|--------|
| 県単モノレール建設工事       |      |        |
| (県庁前駅舎安全対策)       |      |        |
| 平成 10 年度          |      |        |
| 路線名               |      |        |
| 工事ヶ所              |      |        |
| 図面種類              |      |        |
| 図面番号              | 全    | 葉のうち 号 |
| 縮 尺               | 内容表示 |        |
| 千葉県千葉都市モノレール建設事務所 |      |        |

|        |  |              |             |      |           |      |                   |        |         |
|--------|--|--------------|-------------|------|-----------|------|-------------------|--------|---------|
| 記<br>事 |  | 千葉県モノレール株式会社 | 管 理 照 査 担 当 | 工事名称 | 停留場屋根防水工事 | 図面名称 | 【参考図】メンテナンス梯子図面-4 | 日<br>付 | 11/11   |
|        |  |              |             | 工事箇所 | 県庁前停留場    |      |                   | 図<br>尺 | 1 : 100 |