



施工指示書

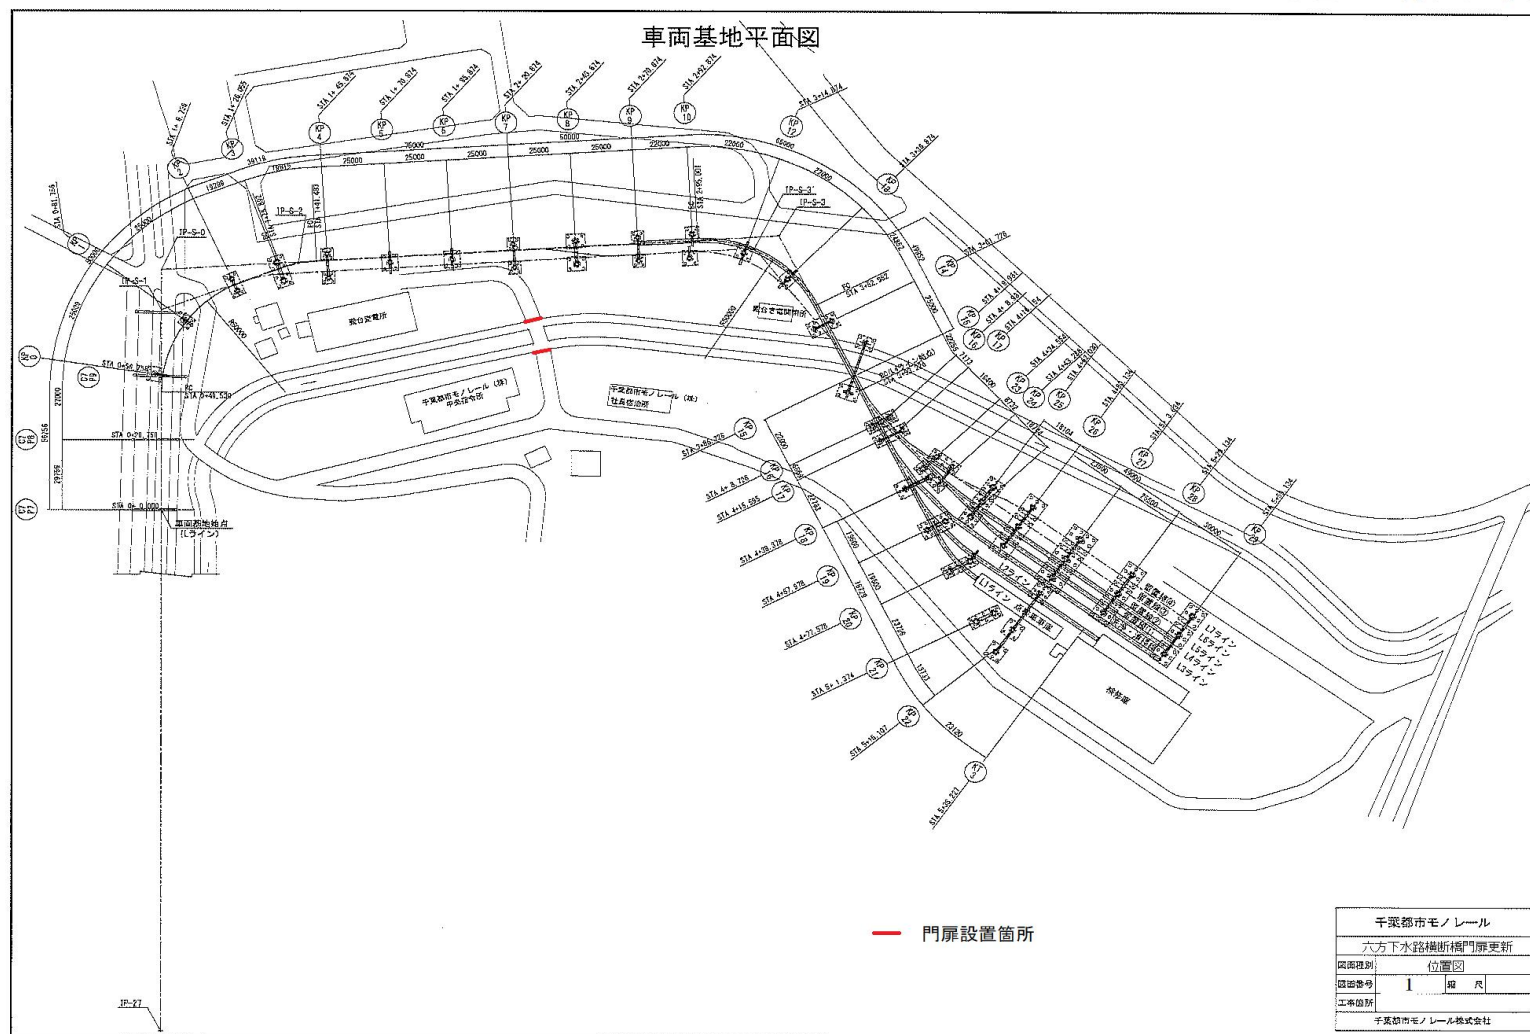


施工指示書


※施工箇所(門扉)は本社側と変電所側の2箇所となります。

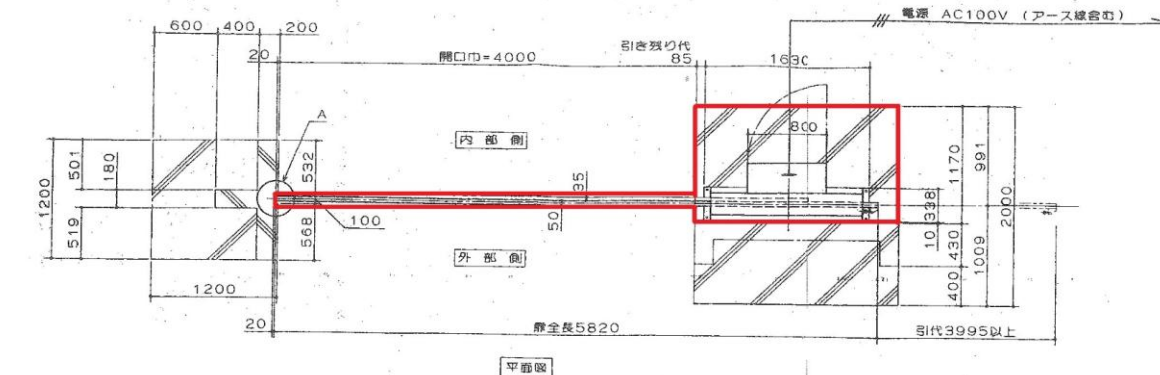


平面図

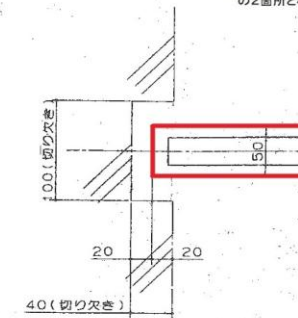

A部詳細図 S=1/3
扉体切り欠きの事。(現場工事)

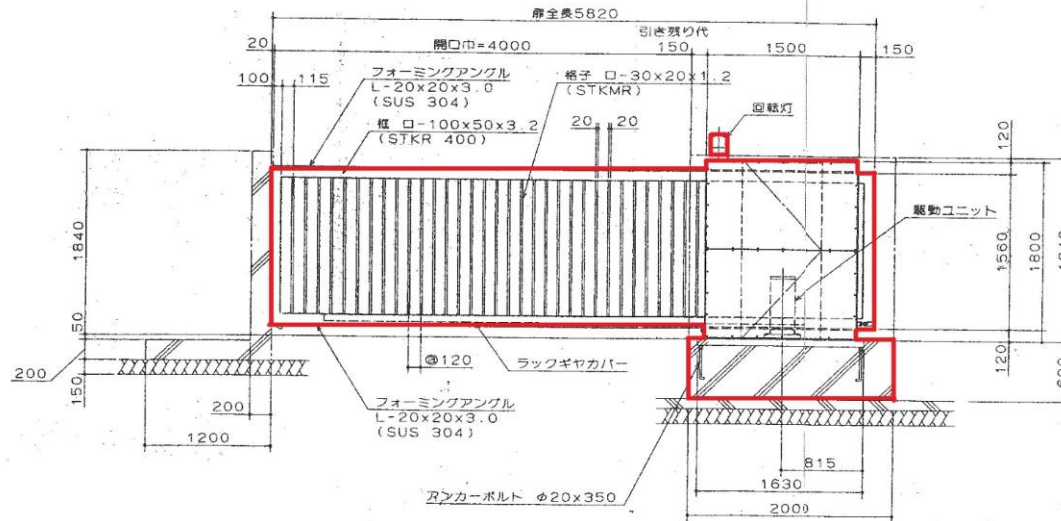

正面図

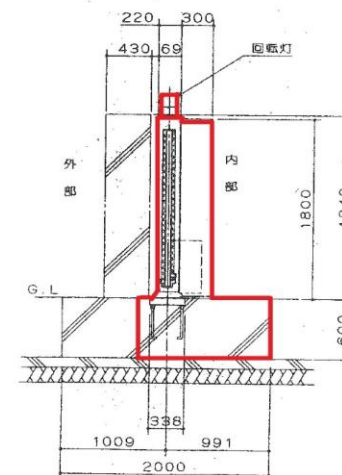

側面図





※赤枠内の設備の他、光電スタンド(2*2)、配線類の撤去・処理を含む。(撤去～完成までの間はジャバラゲートを仮設すること。)

※ 本図は右引き込みタイプを示す。

設計 年 月 日 確認 年 月 日 完了 年 月 日	監・理 工事名称 六方下水路横断橋 門扉更新	御注文主 図面名称 撤去図 縮尺 図面番号
---	--------------------------------------	---

施工指示書

※施工箇所(門扉)は本社側と変電所側の2箇所となります。

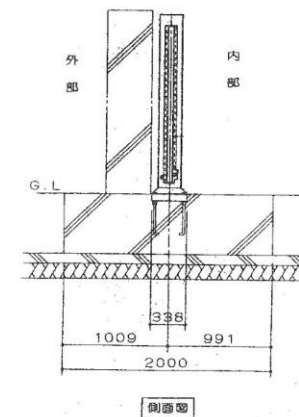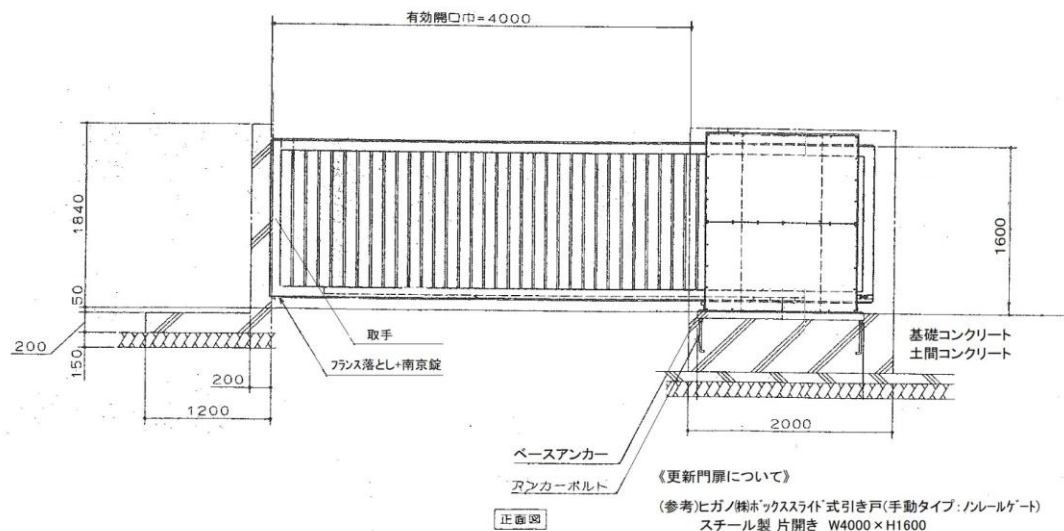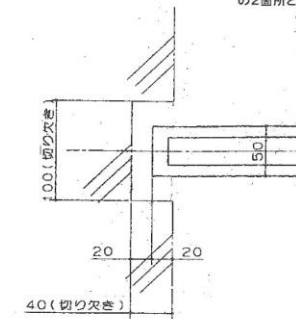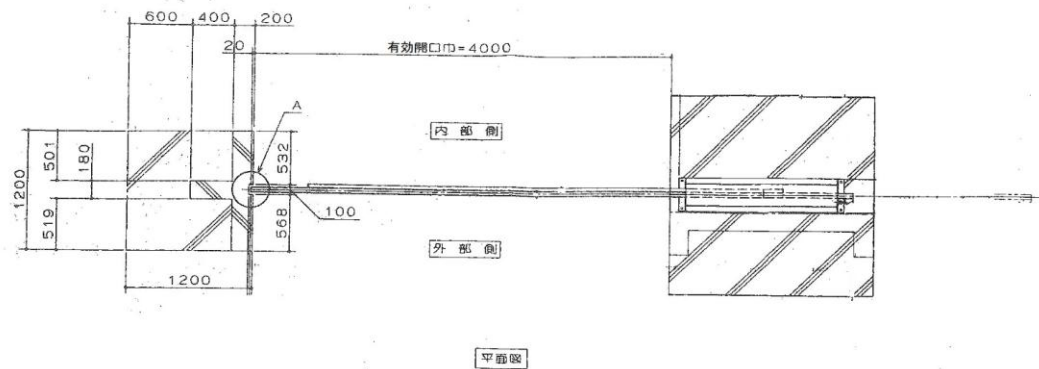

《更新門扉について》
(参考)ヒガノ機ボックス型引き戸(手動タイプ:ノンレールゲート)
スチール製 片開き W4000×H1600
もしくは同等品以上のものとする。

※ 本図は右引き込みタイプを示す。

設計 年 月 日 確認 年 月 日 完了 年 月 日	監・理 工事名称 六方下水路横断橋 門扉更新	御注文主 図面名称 施工図 縮尺 図面番号
---	--------------------------------------	---