


車両基地平面図（その1）上線 S=1/800
平面図

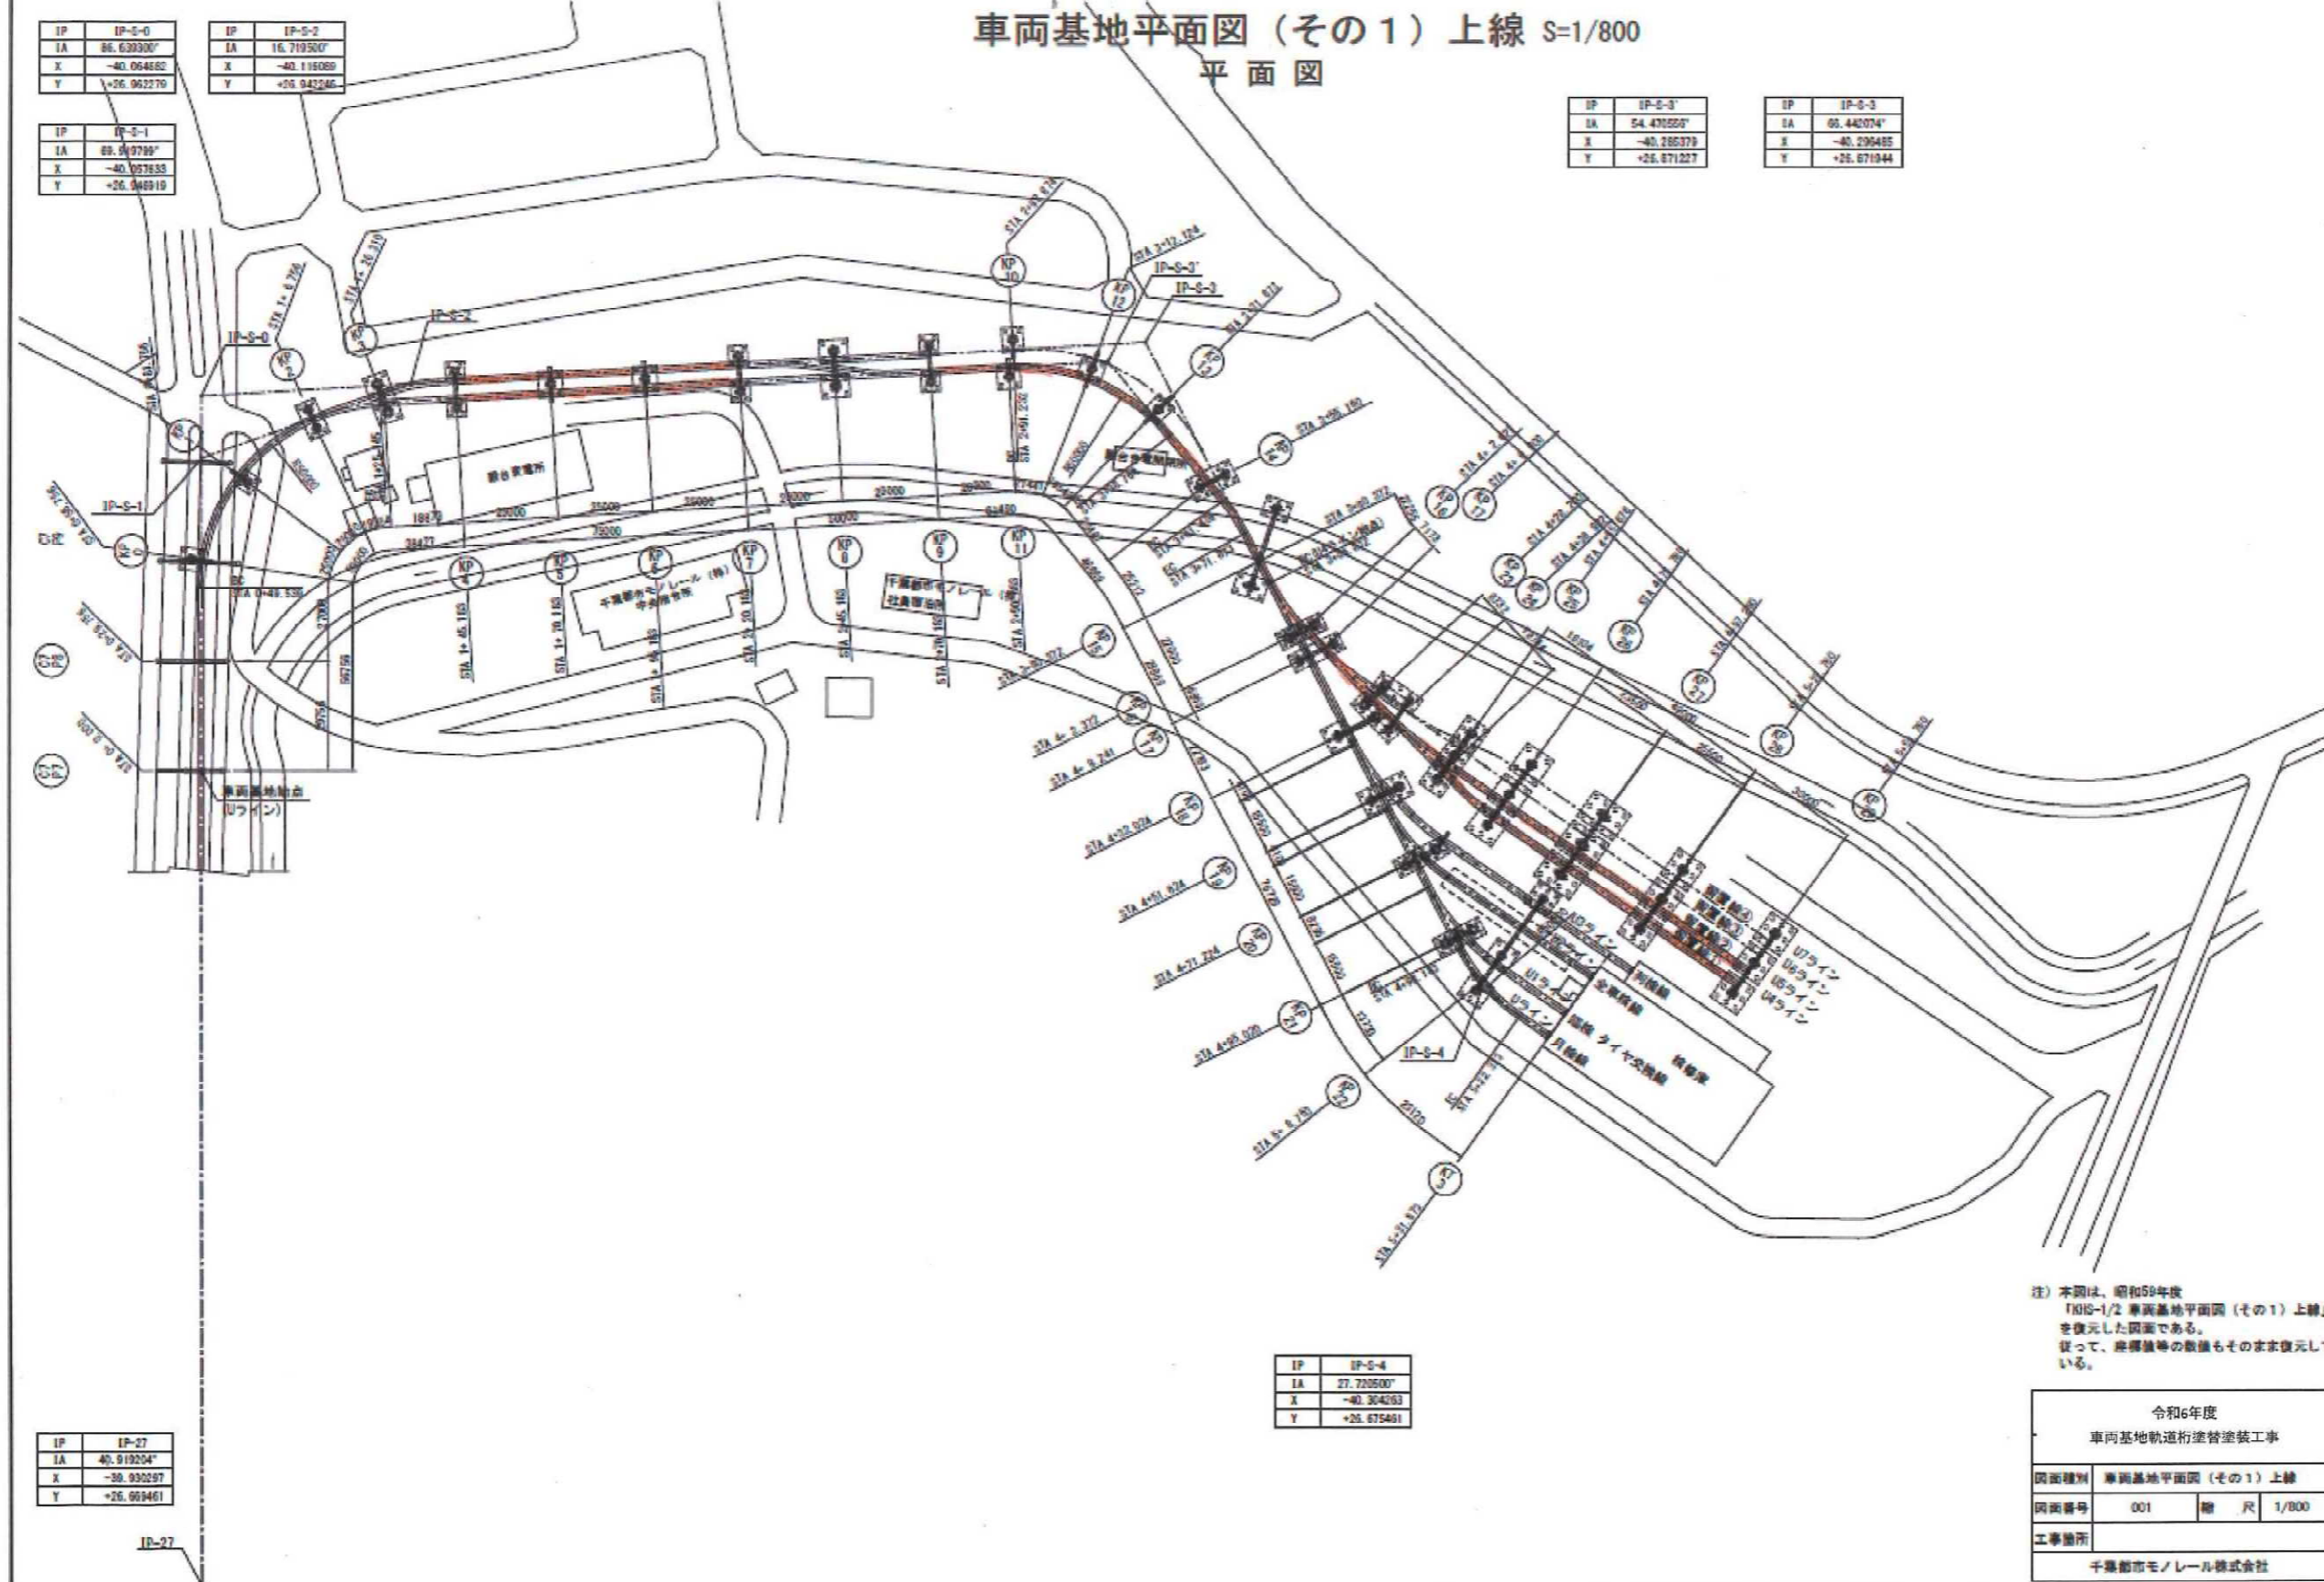

IP	IP-S-2
IA	16.719507
X	-40.115089
Y	+26.942246

IP	IP-S-1
IA	89.047791
X	-40.057633
Y	+26.048919

IP	IP-S-3
IA	54.470527
X	-40.286279
Y	+26.871227

IP	IP-S-3
IA	65.442074
X	-40.299485
Y	+26.871944

IP	IP-S-4
IA	27.720507
X	-40.304283
Y	+26.875481

IP	IP-S-7
IA	40.919204
X	-39.932997
Y	+26.689461

ID-27

注) 本図は、昭和59年度
FIGS-1/2 車両基地平面図（その1）上線
を復元した図面である。
従って、座標値等の数値もそのまま復元して
いる。

令和6年度	
車両基地軌道付替塗装工事	
図面種別	車両基地平面図（その1）上線
図面番号	001
縮尺	1/800
工事箇所	
千葉都市モノレール株式会社	