

千葉都市モノレールインフラ部
塗替塗装工事（R3-2工区）


令和3年 2月

千葉都市モノレール株式会社

図面目録

1	位置図	1/1000
2	塗替塗装工事補修図-1	図示
3	塗替塗装工事補修図-2	図示
4	塗替塗装工事補修図-3	図示
5	塗替塗装工事補修図-4	図示
6	塗替塗装工事補修図-5	1/150
7	塗替塗装工事補修図-6	1/150
8	塗替塗装工事補修図-7	1/150
9	塗替塗装工事補修図-8	-
10	足場仮設計画図-1	図示
11	足場仮設計画図-2	図示
12	足場仮設計画図-3	1/200


位置図 S=1/1000

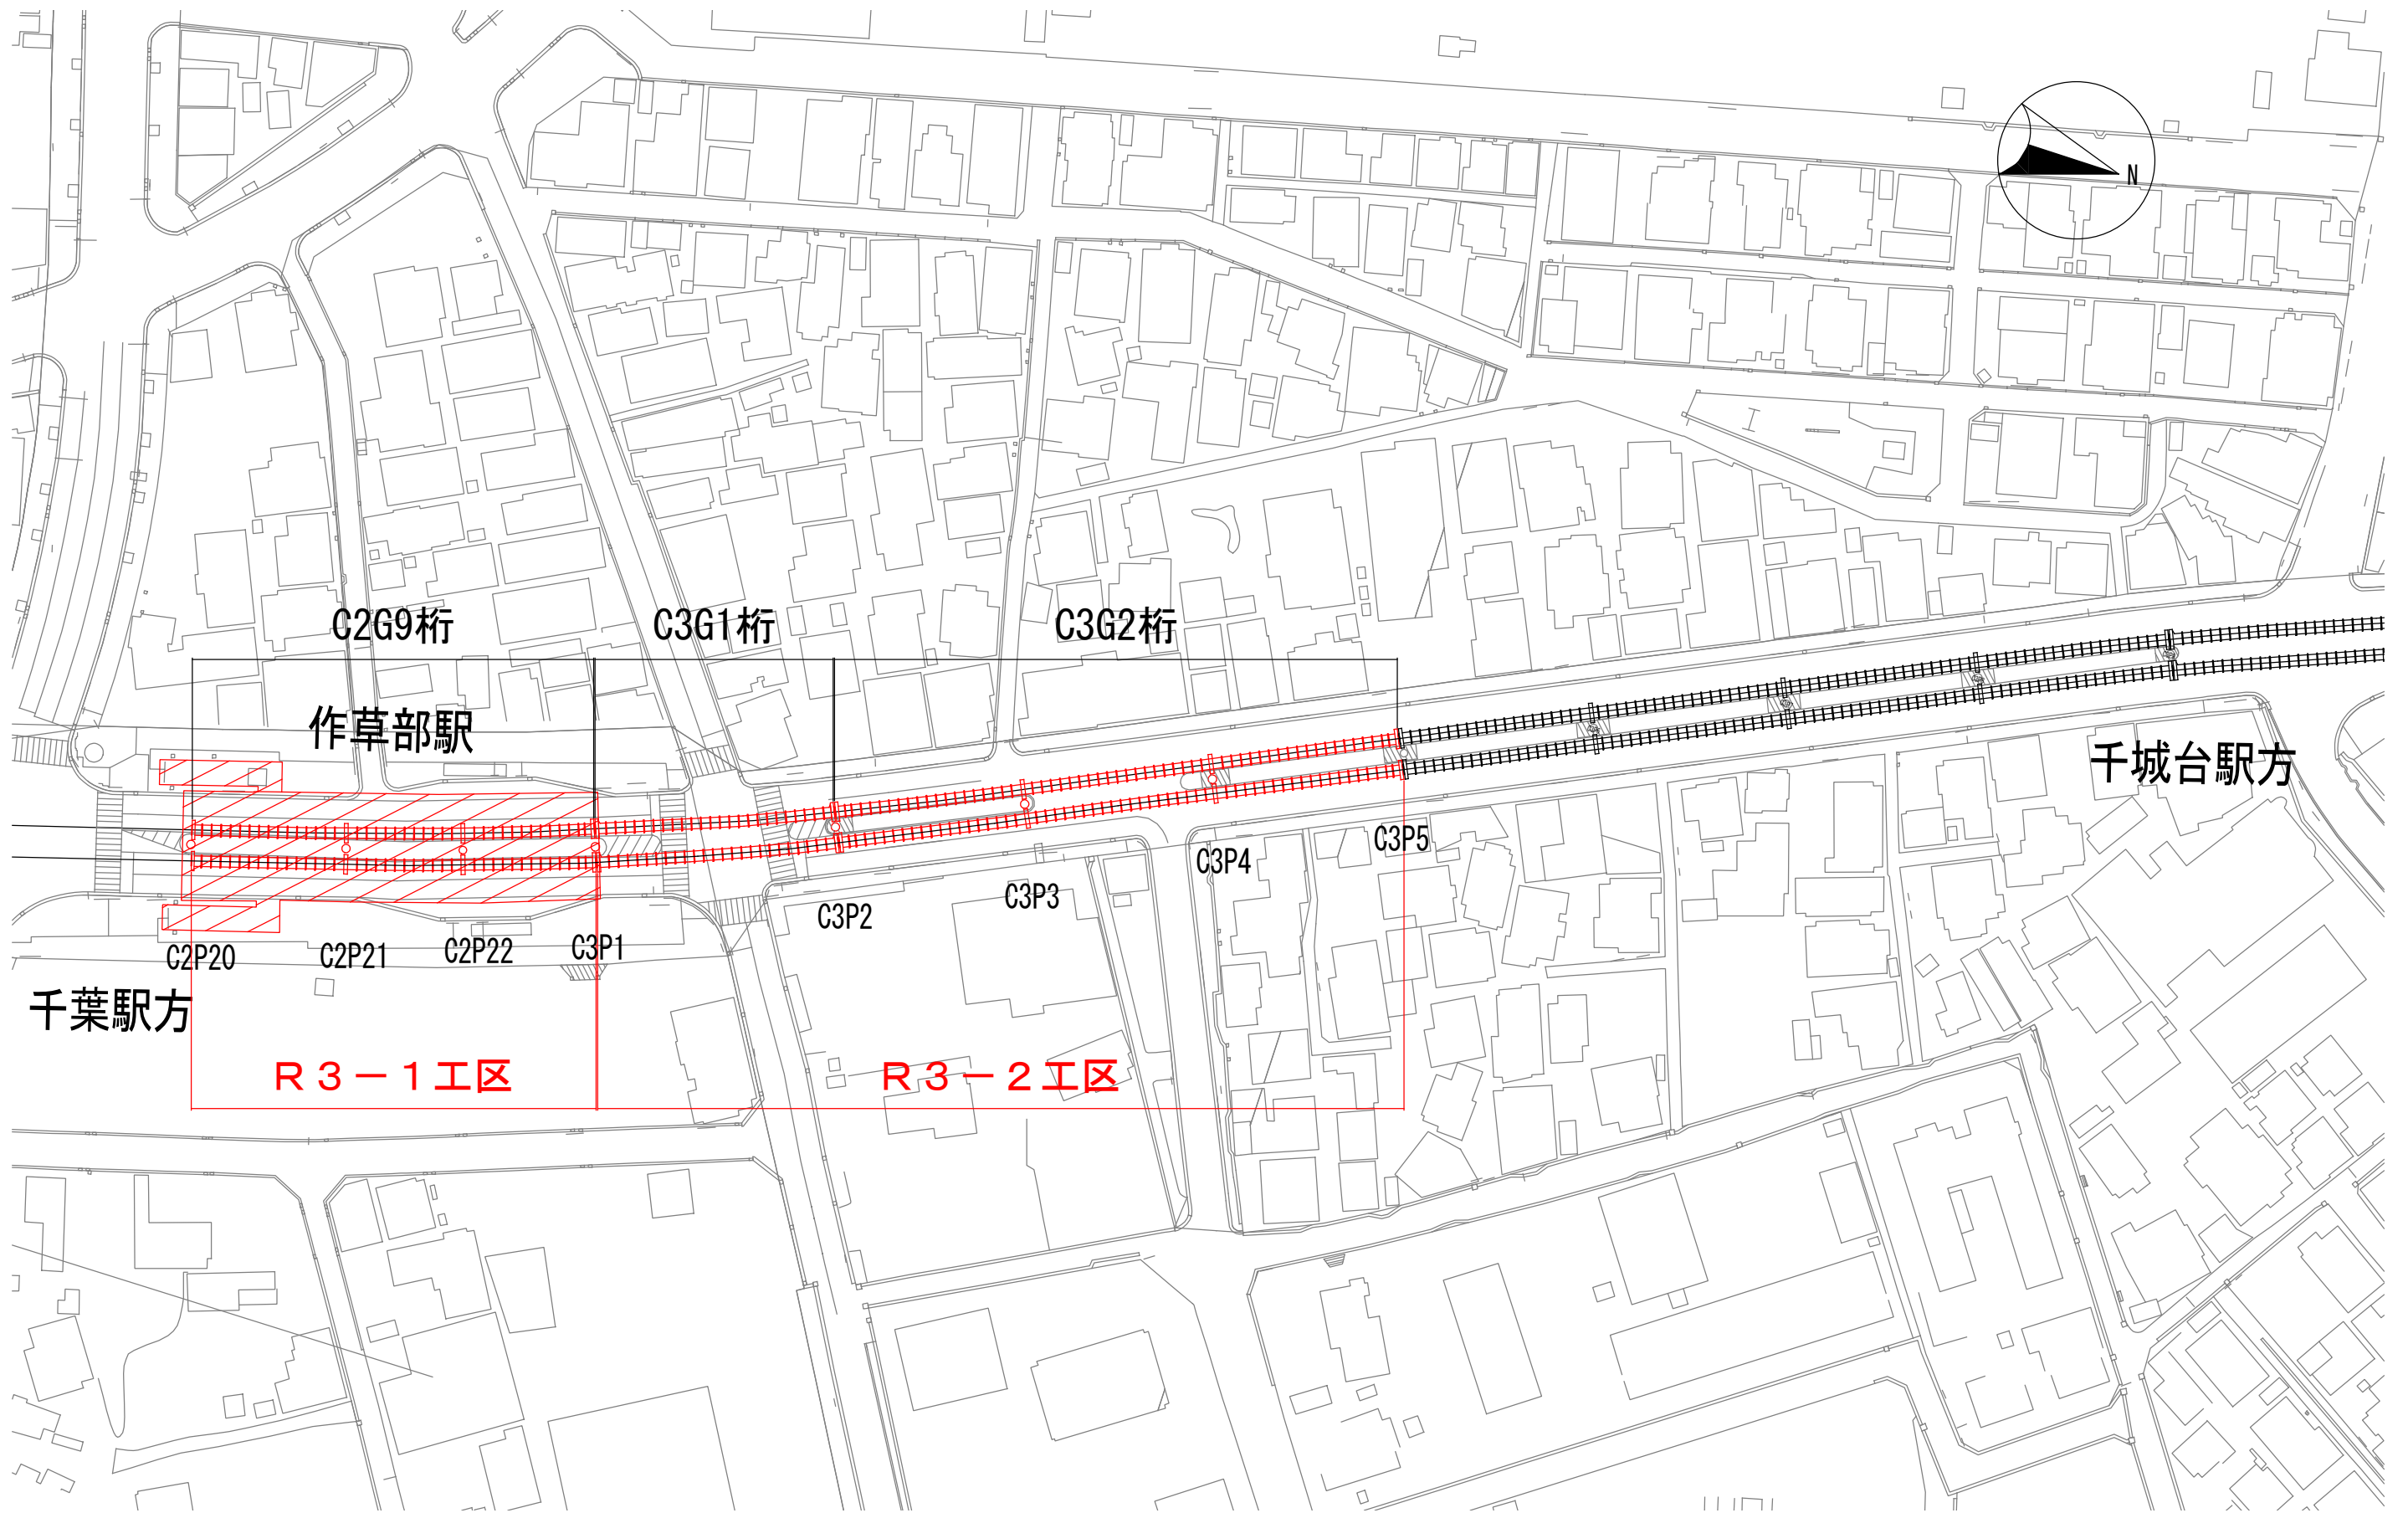


社 名 千葉都市モノレール株式会社	管 理	調 査	担 当	工事名称 千葉都市モノレールインフラ部塗装塗装工事 (R3-2工区)	図面名称 位置図	日付 1/1000	整理 番号 1
	工事箇所						

塗替塗装工事補修図-1


軌道桁 (C3G1D) S=1/300

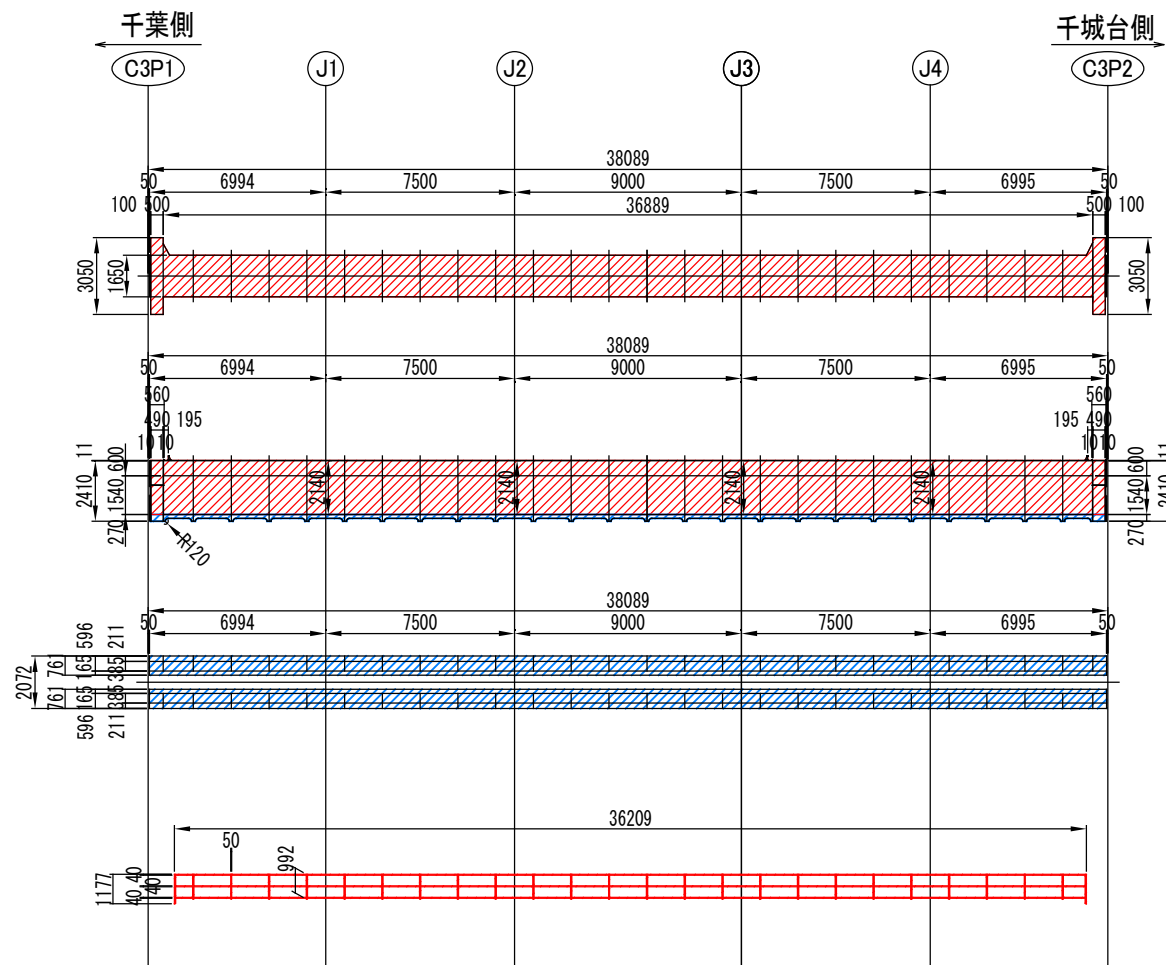


補剛リブ断面図 S=1/100
[C1、C24]

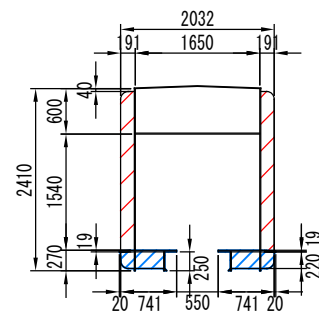

補剛リブ断面図 S=1/100
[C2~C23]

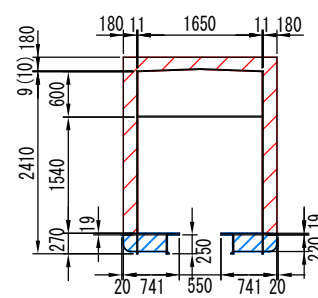

C3P1 C3P2 端支点部断面図 S=1/100

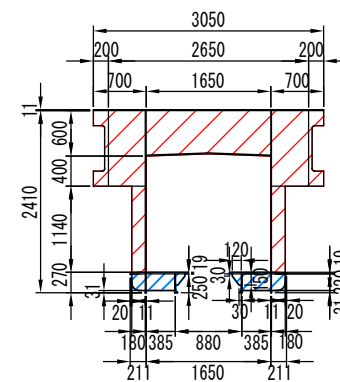


凡例


表示	塗装仕様
	塗装範囲 (昼間施工・一般部)
	塗装範囲 (夜間施工・一般部)

塗替塗装工事補修図-2


軌道桁 (C3G1U) S=1/300

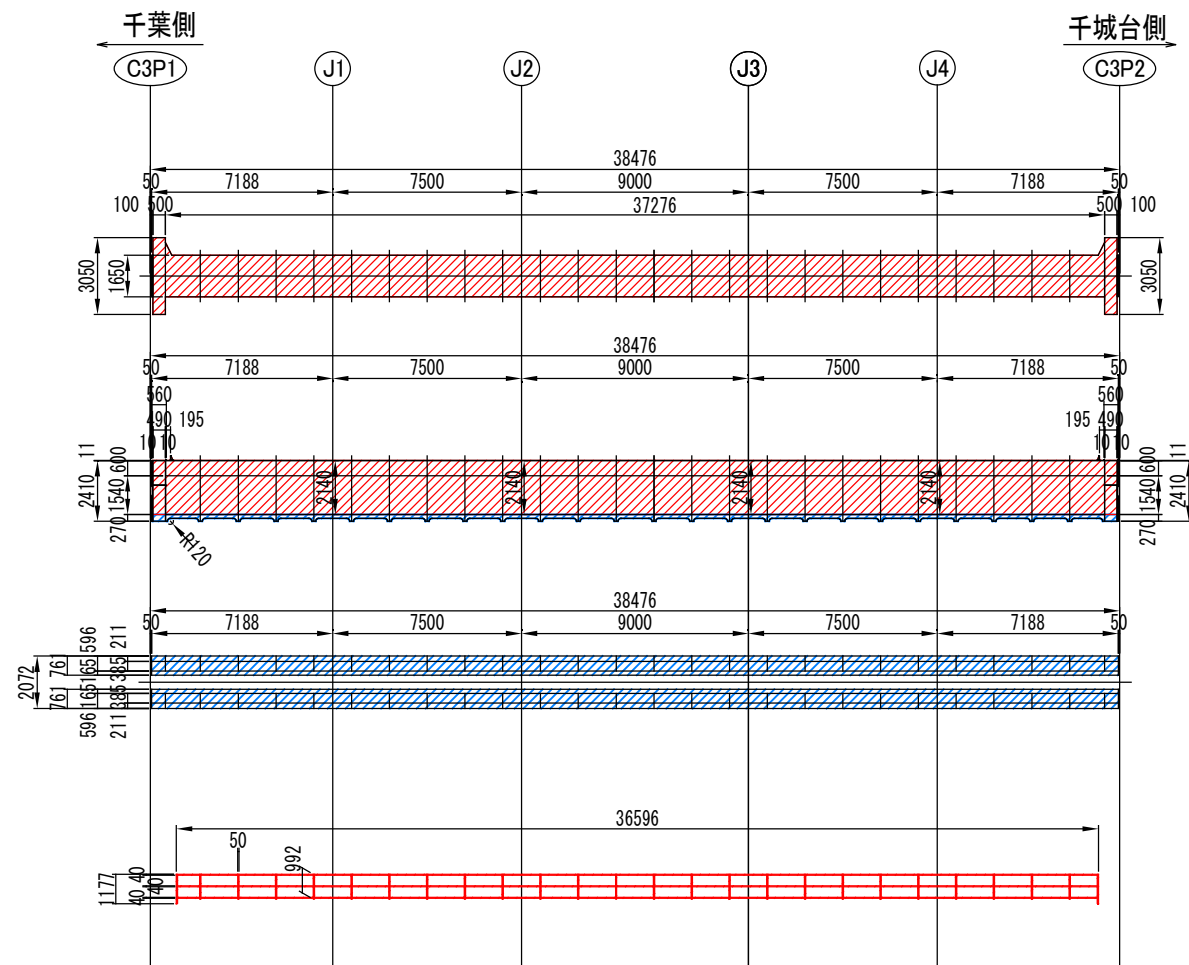


補剛リブ断面図 S=1/100
[C1、C24]

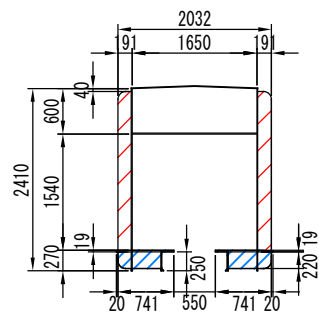

補剛リブ断面図 S=1/100
[C2~C23]

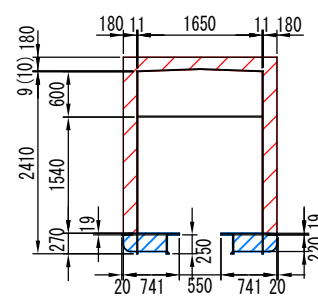

C3P1 C3P2 端支点部断面図 S=1/100

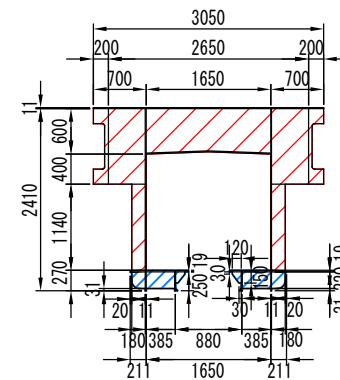


凡例


表示	塗装仕様
	塗装範囲 (昼間施工・一般部)
	塗装範囲 (夜間施工・一般部)

塗替塗装工事補修図-4


軌道桁 (C3G2U) S=1/300

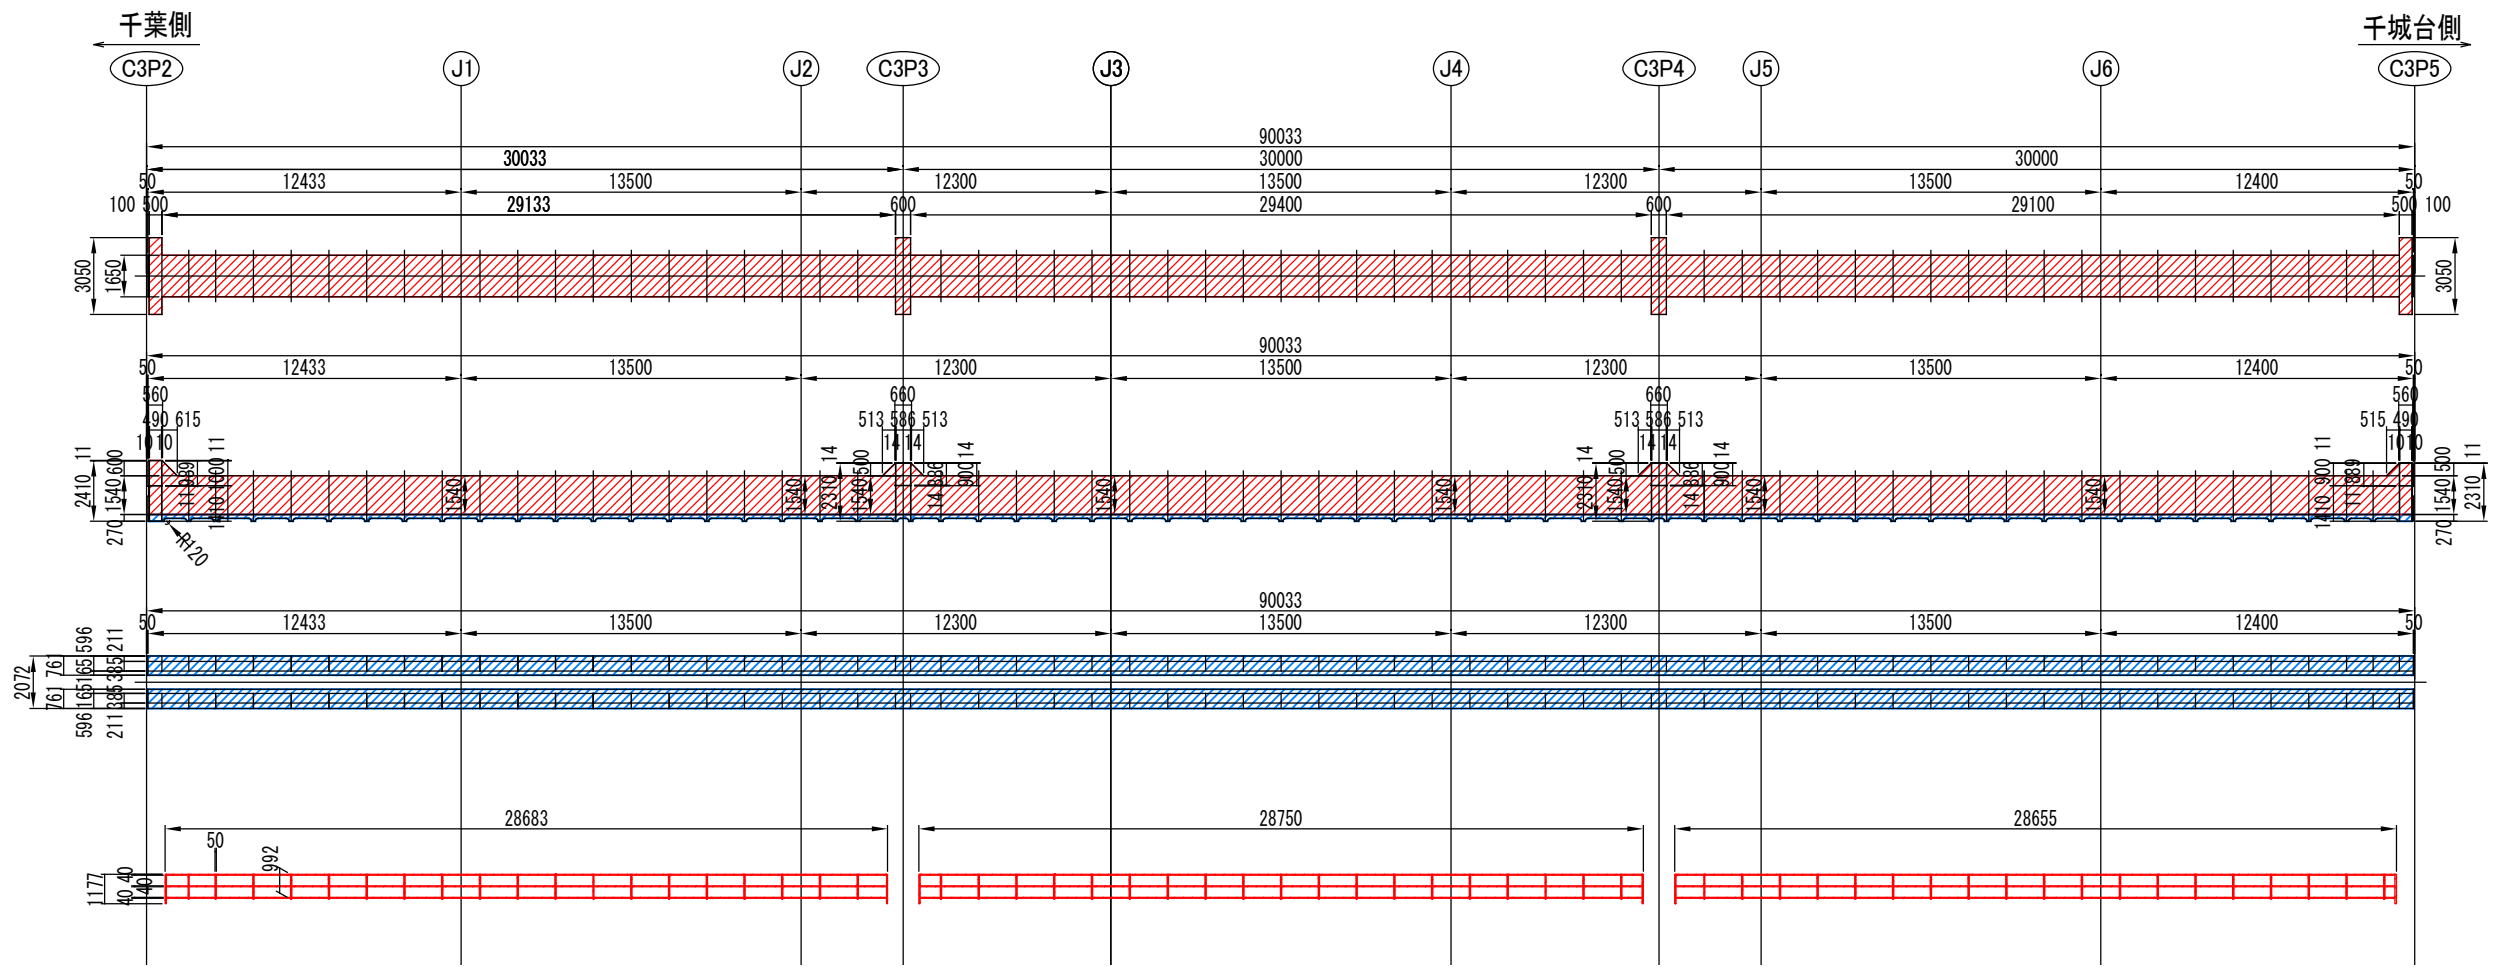


補剛リブ断面図 S=1/100

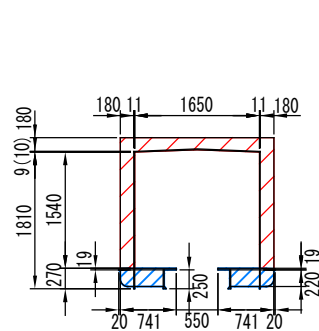


C3P2端支点部断面図 S=1/100

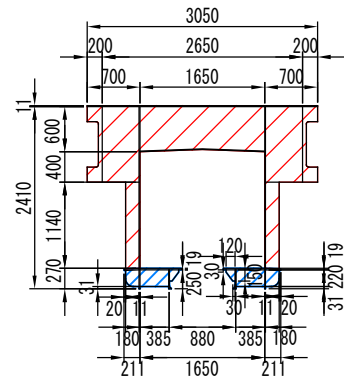

C3P3 C3P4 中間支点部断面図 S=1/100

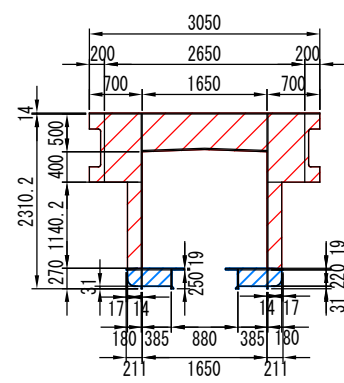

C3P5端支点部断面図 S=1/100


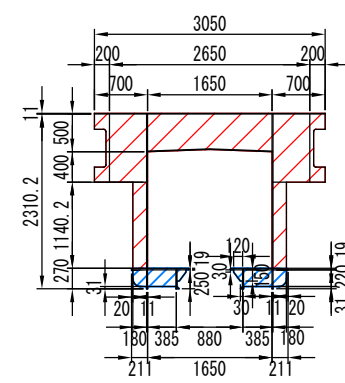


凡例


表示	塗装仕様
	塗装範囲 (昼間施工・一般部)
	塗装範囲 (夜間施工・一般部)

塗替塗装工事補修図-5


支柱 (C3P2) S=1/150

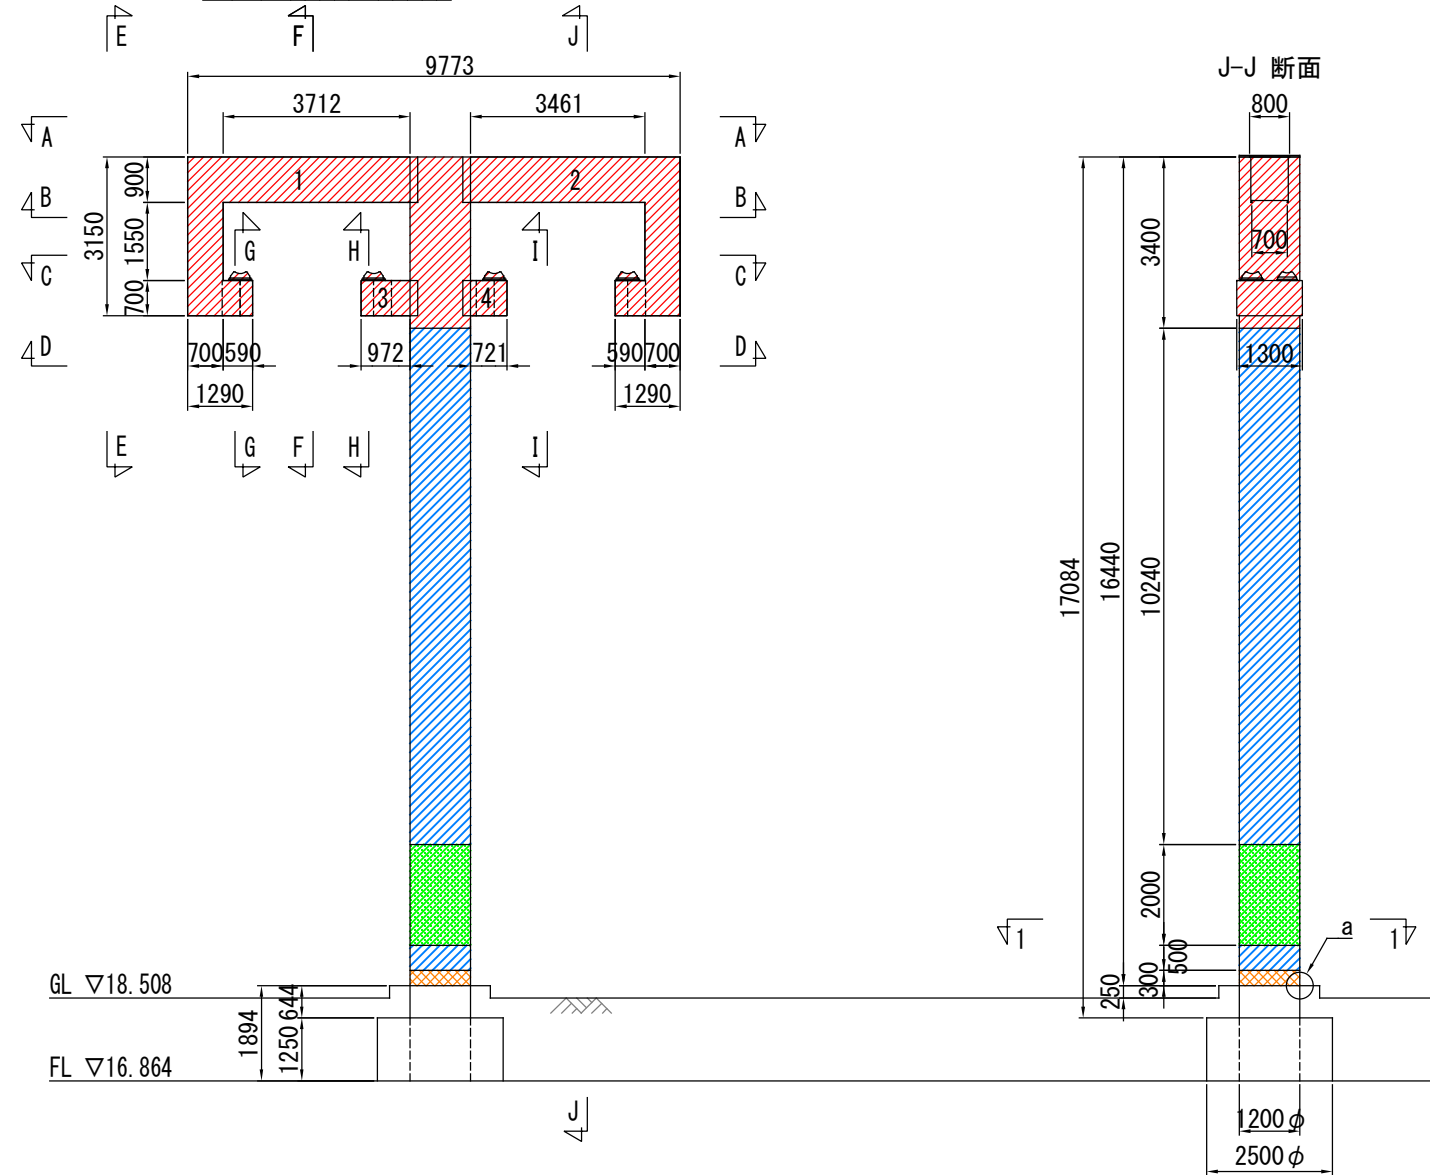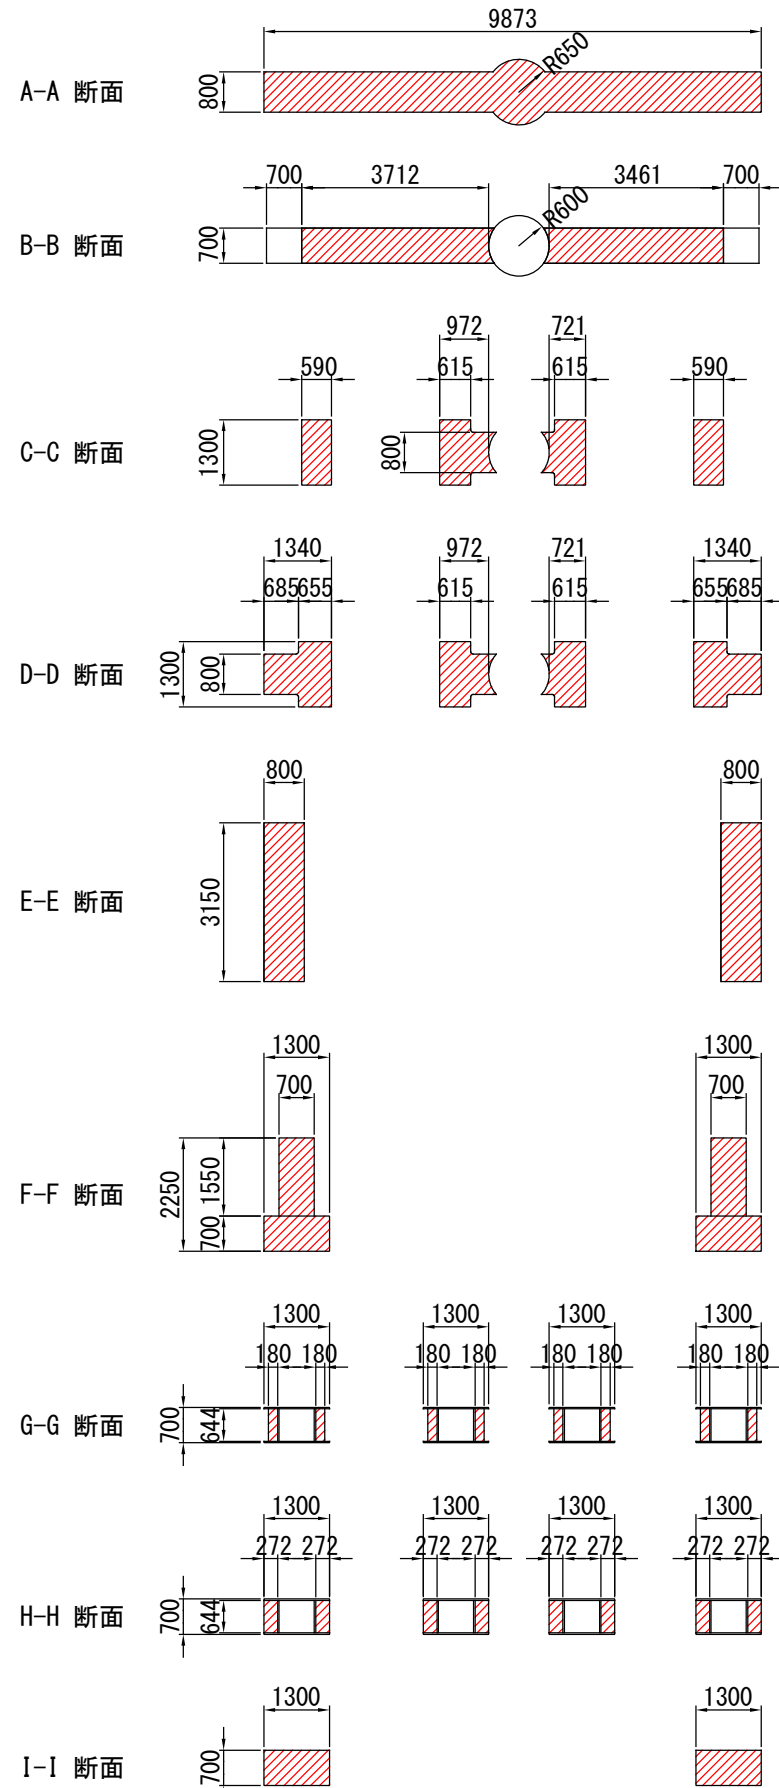

a部拡大

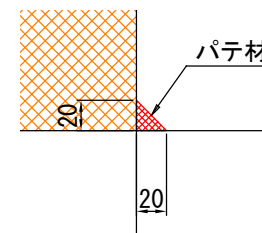

1-1 断面




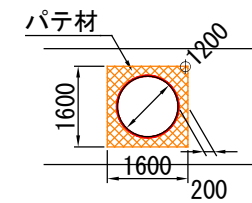


凡例

表示	防水仕様
	塗装範囲 (昼間施工・一般部)
	塗装範囲 (夜間施工・一般部)
	塗装範囲 (夜間施工・落書き防止)
	塗装範囲 (夜間施工・基部)

塗替塗装工事補修図-6

支柱 (C3P3) S=1/150

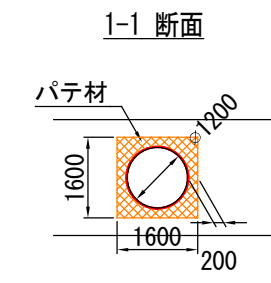
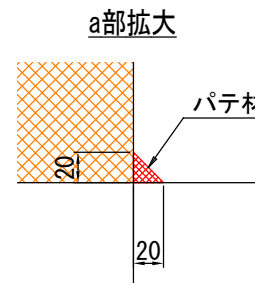
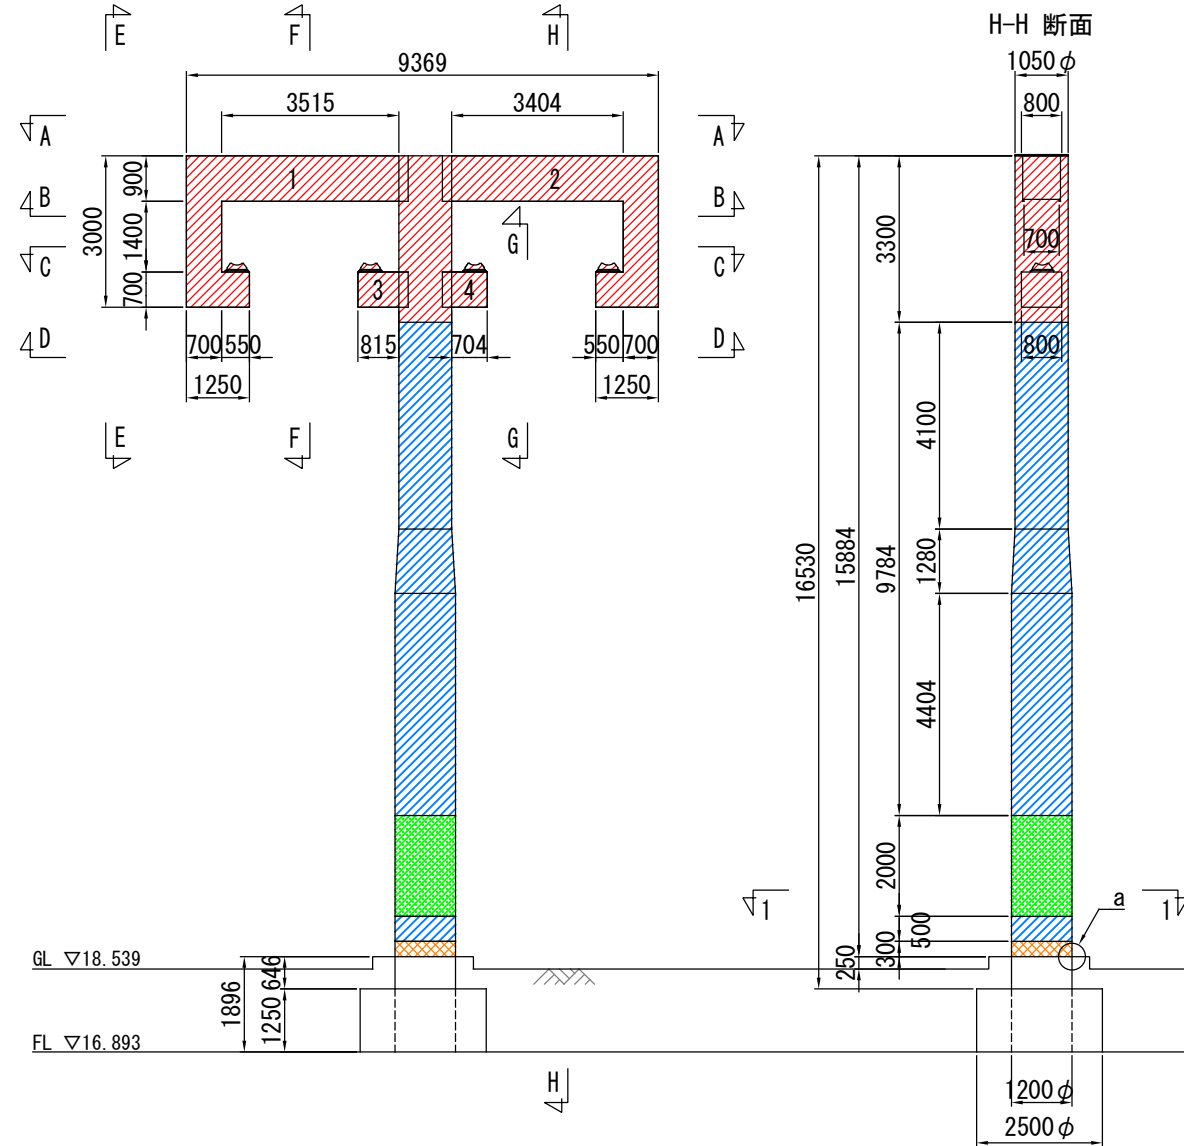
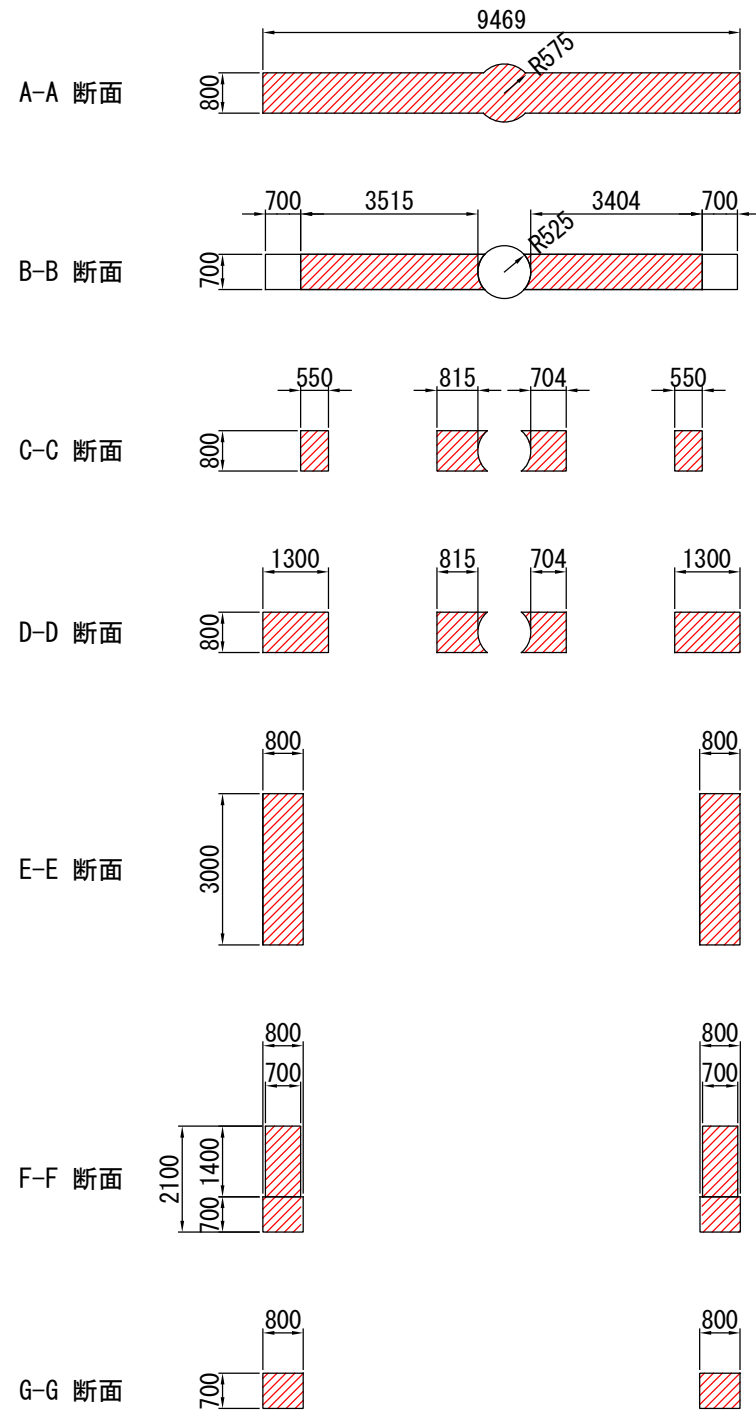


凡例

表示	防水仕様
	塗装範囲 (昼間施工・一般部)
	塗装範囲 (夜間施工・一般部)
	塗装範囲 (夜間施工・落書き防止)
	塗装範囲 (夜間施工・基部)

塗替塗装工事補修図-7

支柱 (C3P4) S=1/150

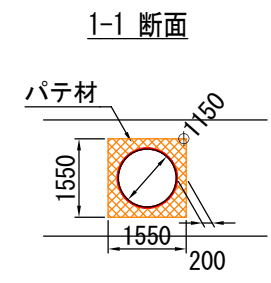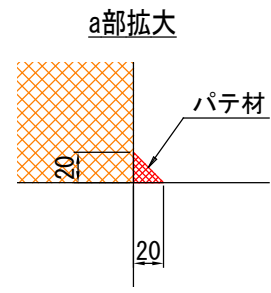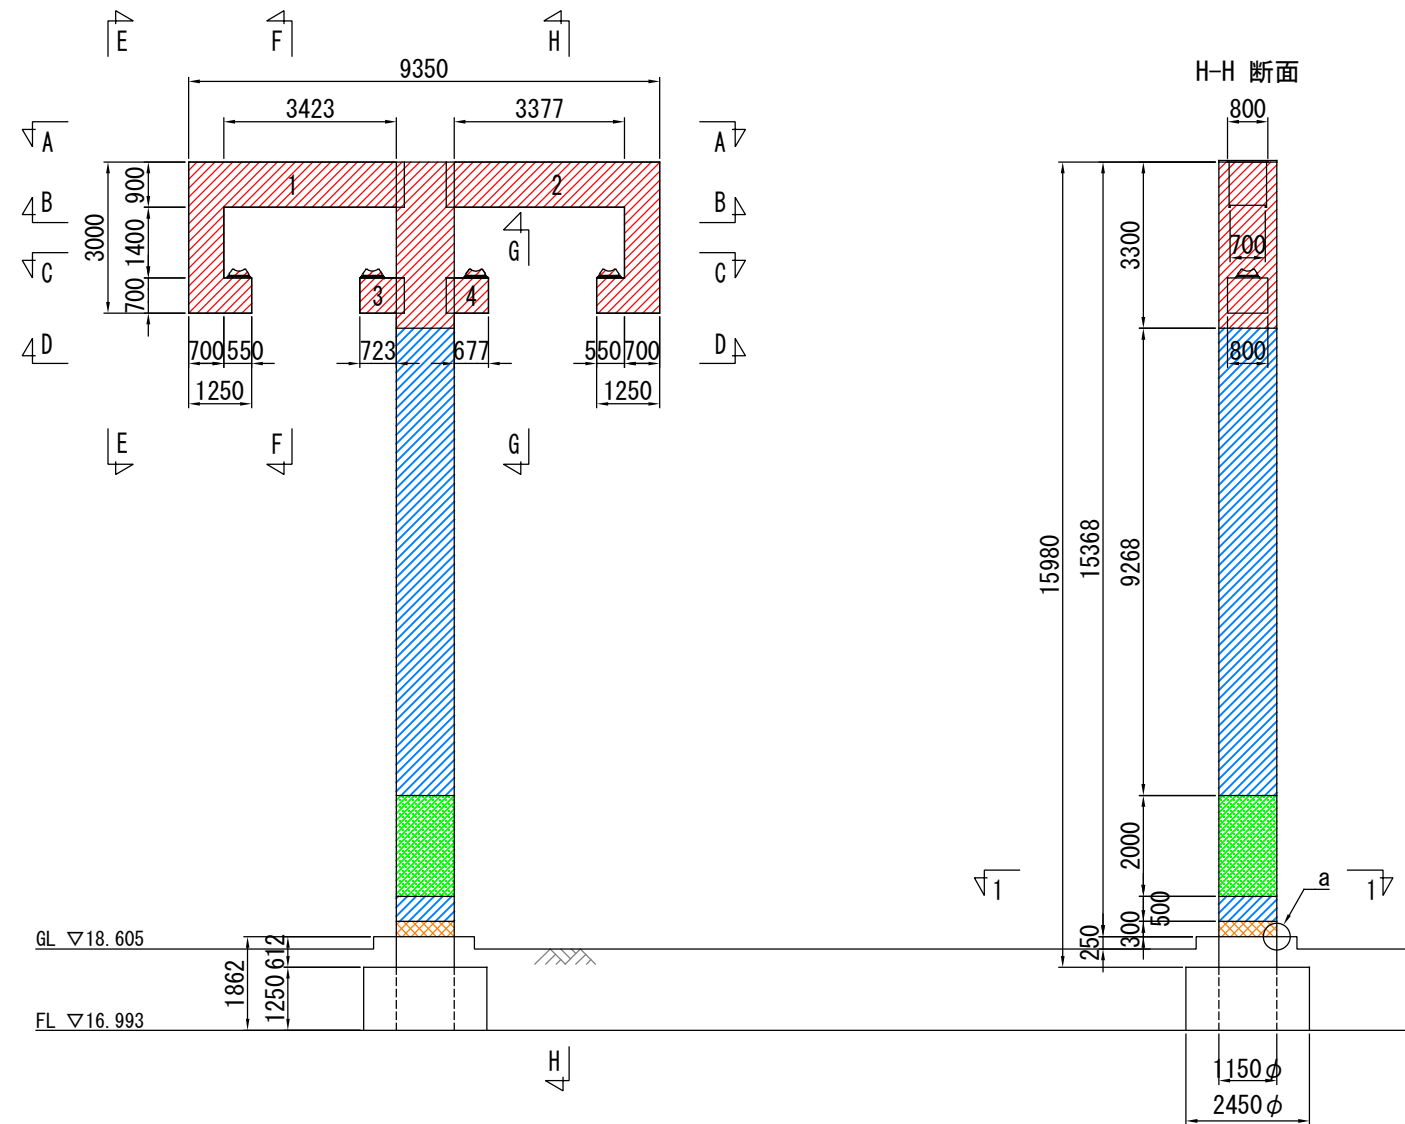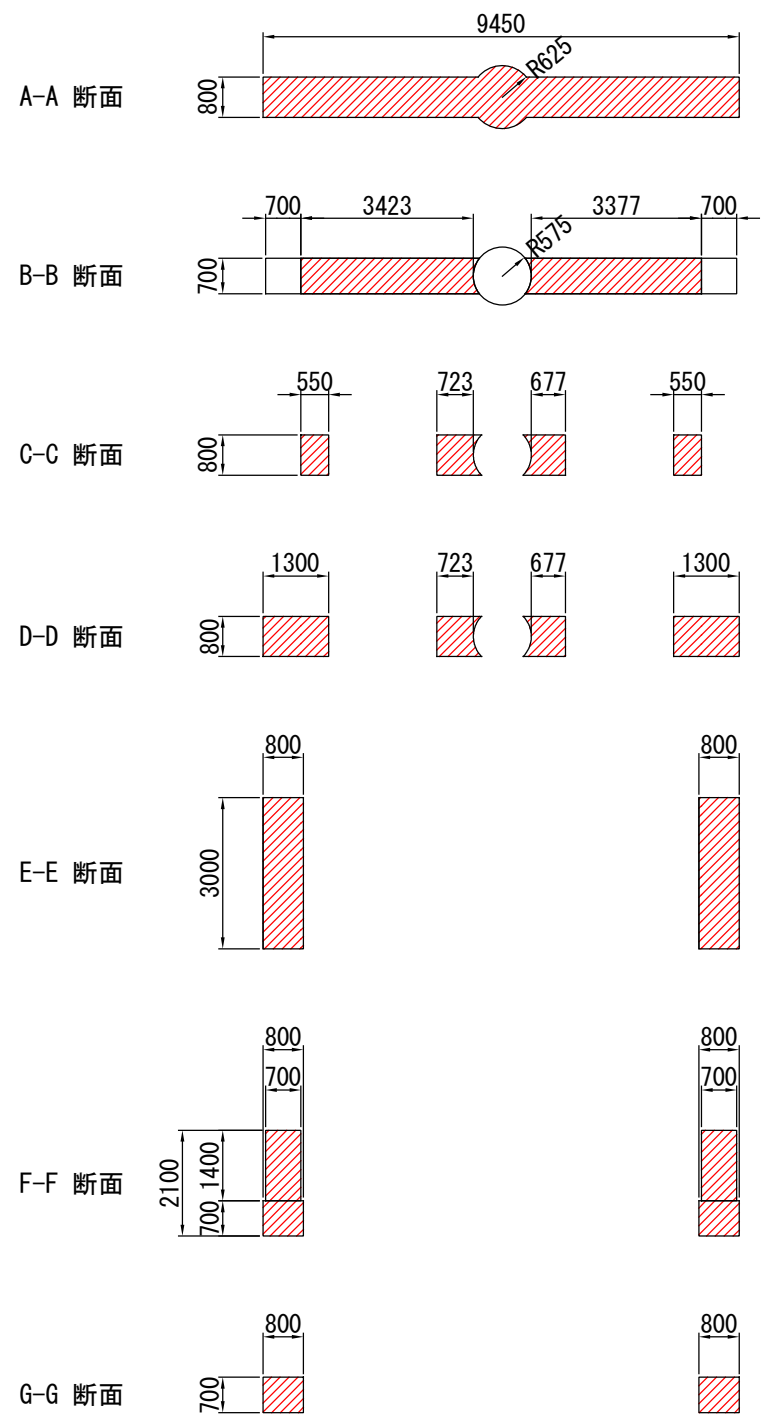


凡例

表示	防水仕様
	塗装範囲 (昼間施工・一般部)
	塗装範囲 (夜間施工・一般部)
	塗装範囲 (夜間施工・落書き防止)
	塗装範囲 (夜間施工・基部)

塗替塗装工事補修図-8


塗装仕様一覧（軌道桁・支柱）

塗装仕様（一般部）

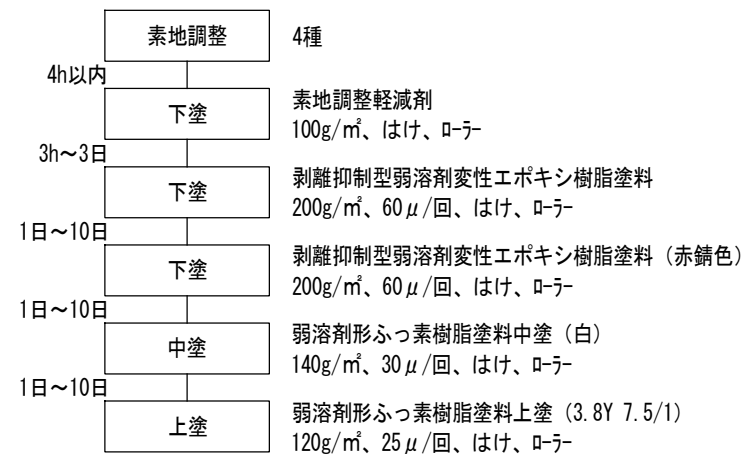

※素地調整軽減剤は、錆部7%と仮定し、錆部にのみ使用する。


塗装仕様（落書き防止）

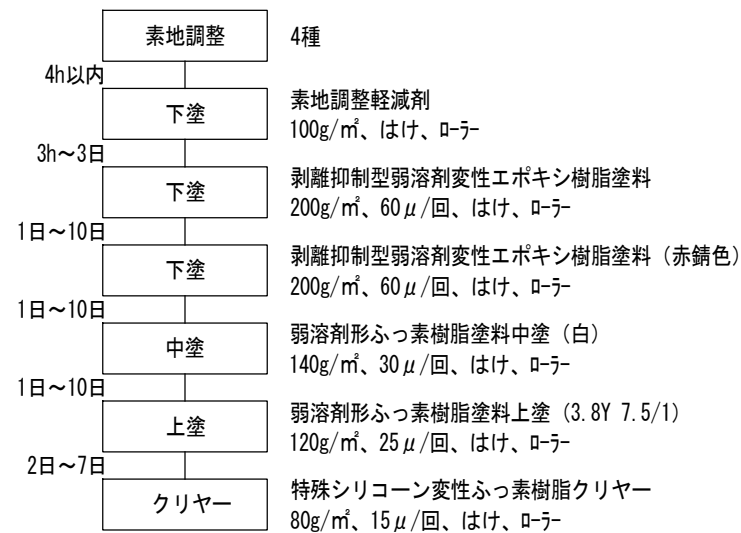

※素地調整軽減剤は、錆部7%と仮定し、錆部にのみ使用する。

※上塗塗装後、気温10℃以上では2日、10℃未満では3日以上塗装間隔を確保すること。

塗装仕様（基部）

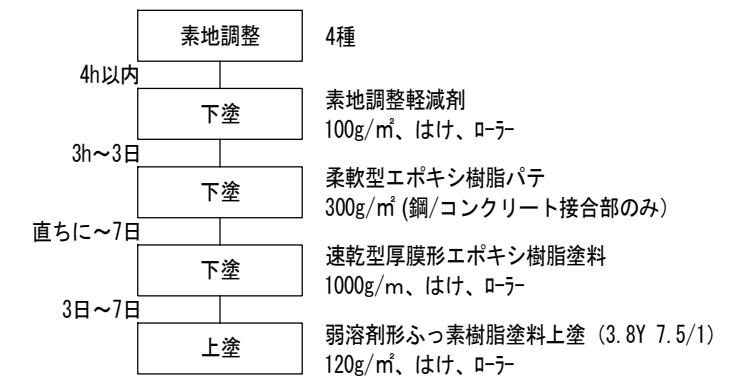




※素地調整軽減剤は、塗装対象箇所全体に使用する。

※上塗塗装後、気温10℃以上では2日、10℃未満では3日以上塗装間隔を確保すること。

社 章			千葉都市モノレール株式会社	管理	調査	担当	工事名称	千葉都市モノレールインフラ部塗替塗装工事 (R3-2工区)	図面名称	塗替塗装工事補修図-8	日付		整理 番号	9
							工事箇所				補尺	-	図面 番号	

足場仮設計画図-2

平面図 S=1/300

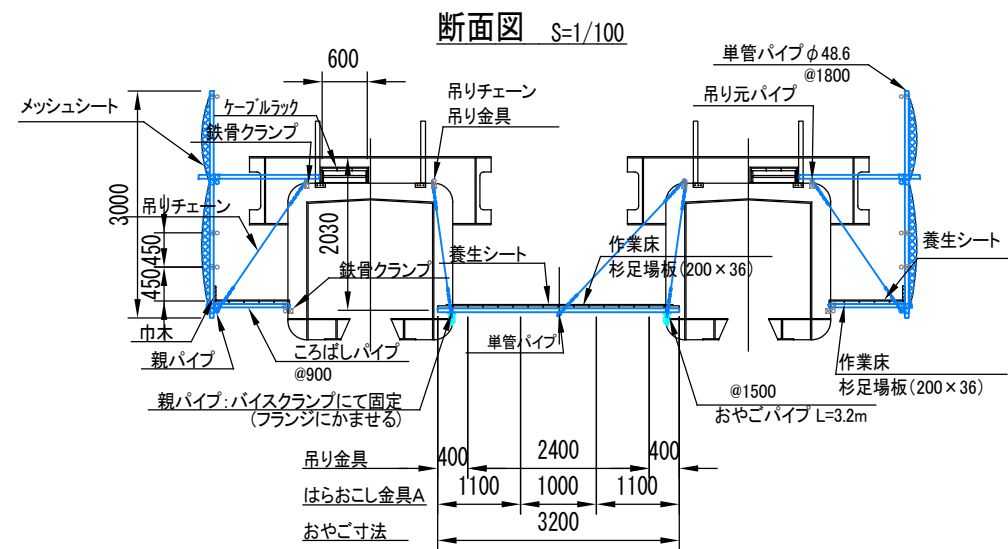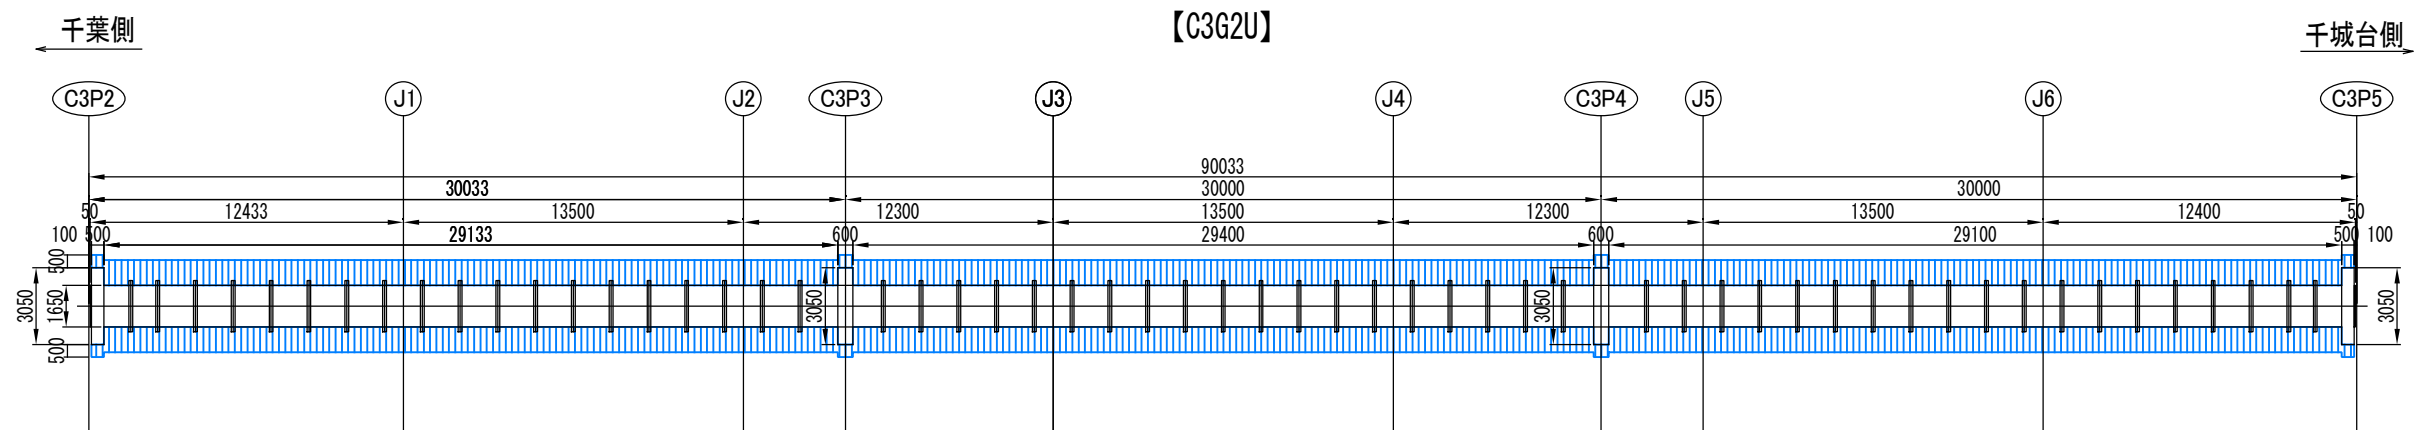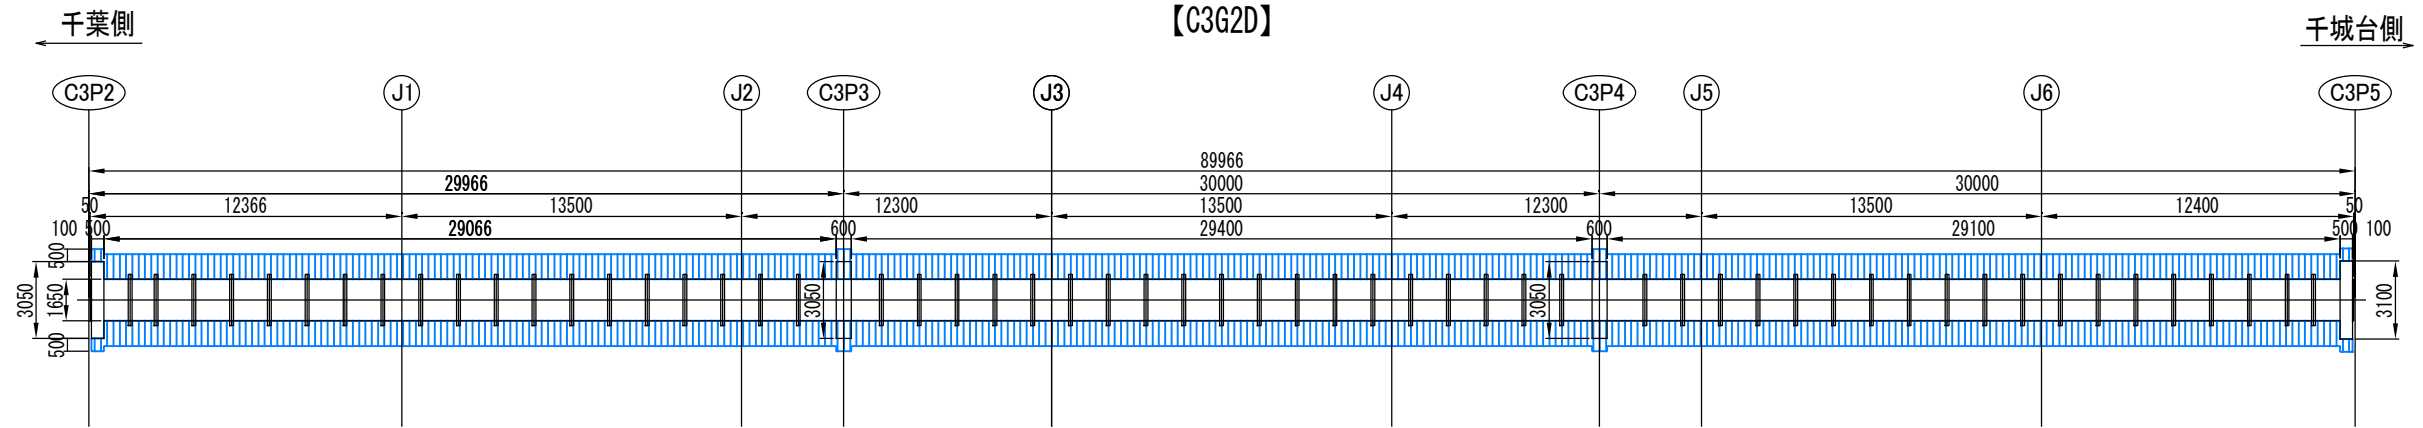


社 章	千葉都市モノレール株式会社				管理	調査	担当	工事名称	千葉都市モノレールインフラ部塗装塗装工事 (R3-2工区)	図面名称	足場仮設計画図-2	日付	整理 番号
									工事箇所		図示	図面 番号	11


足場仮設計画図-3

支柱 (C3P4) S=1/200

断面図

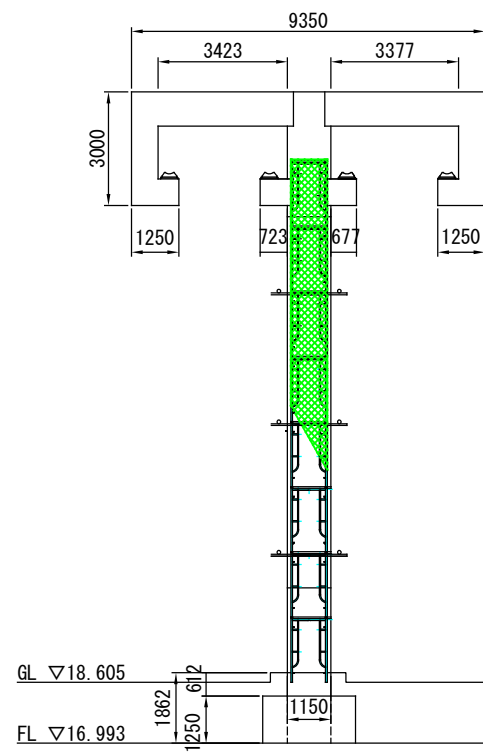

側面図

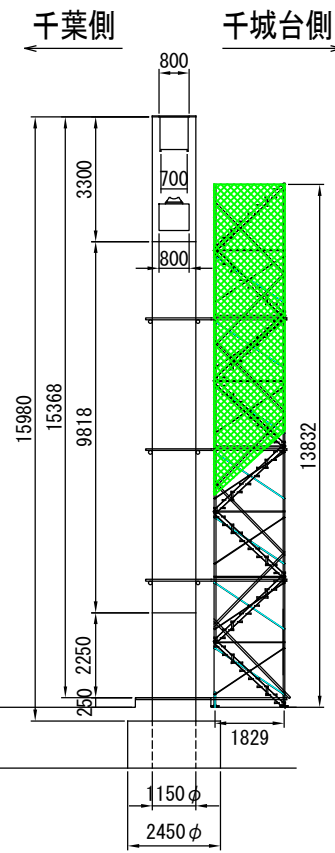

GL ∇ 18.605
FL ∇ 16.993

社 章		千葉県モノレール株式会社	管理	照査	担当	工事名称	千葉県モノレールインフラ部塗装塗装工事 (R3-2工区)	図面名称	足場仮設計画図-3	日付		整理 番号	12
						工事箇所			縮尺	1/200	図面 番号		