
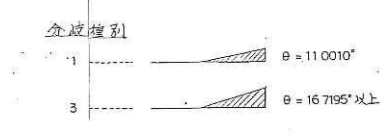
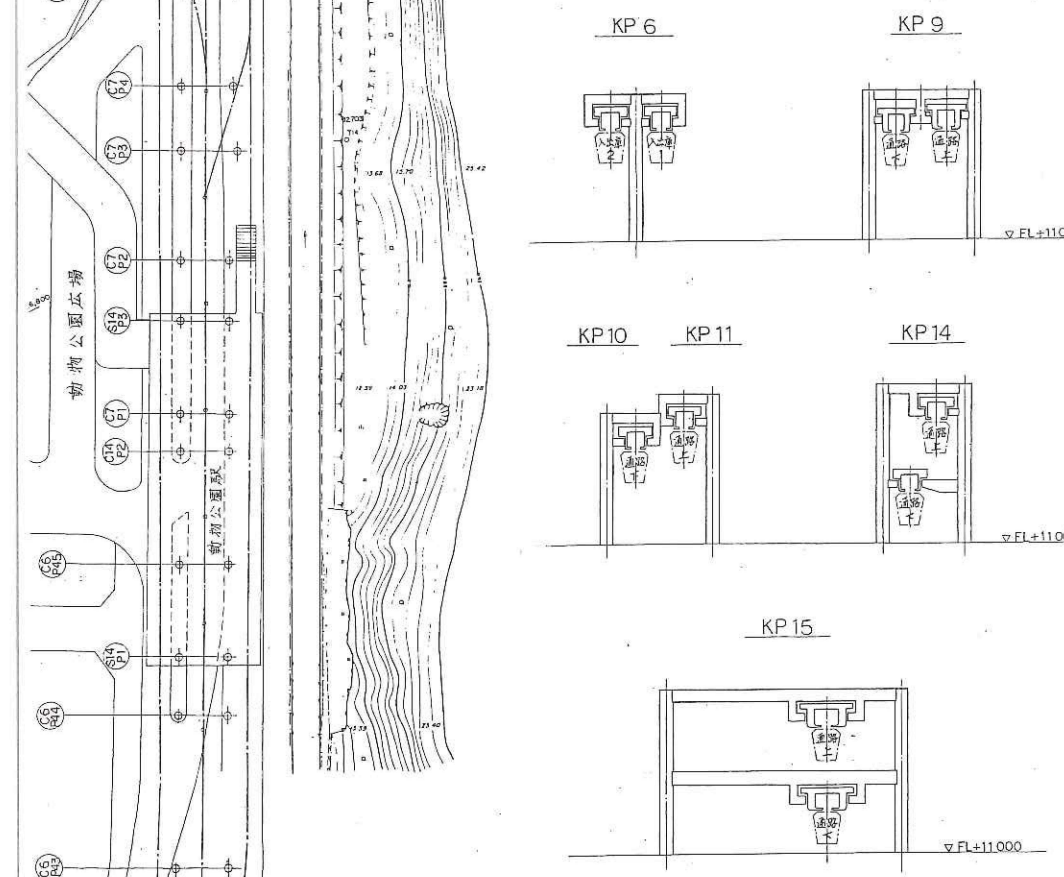
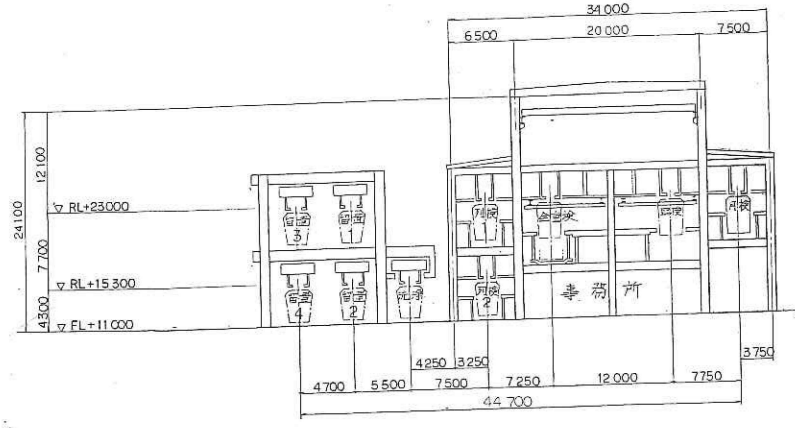


殿台車両基地平面図

A-A

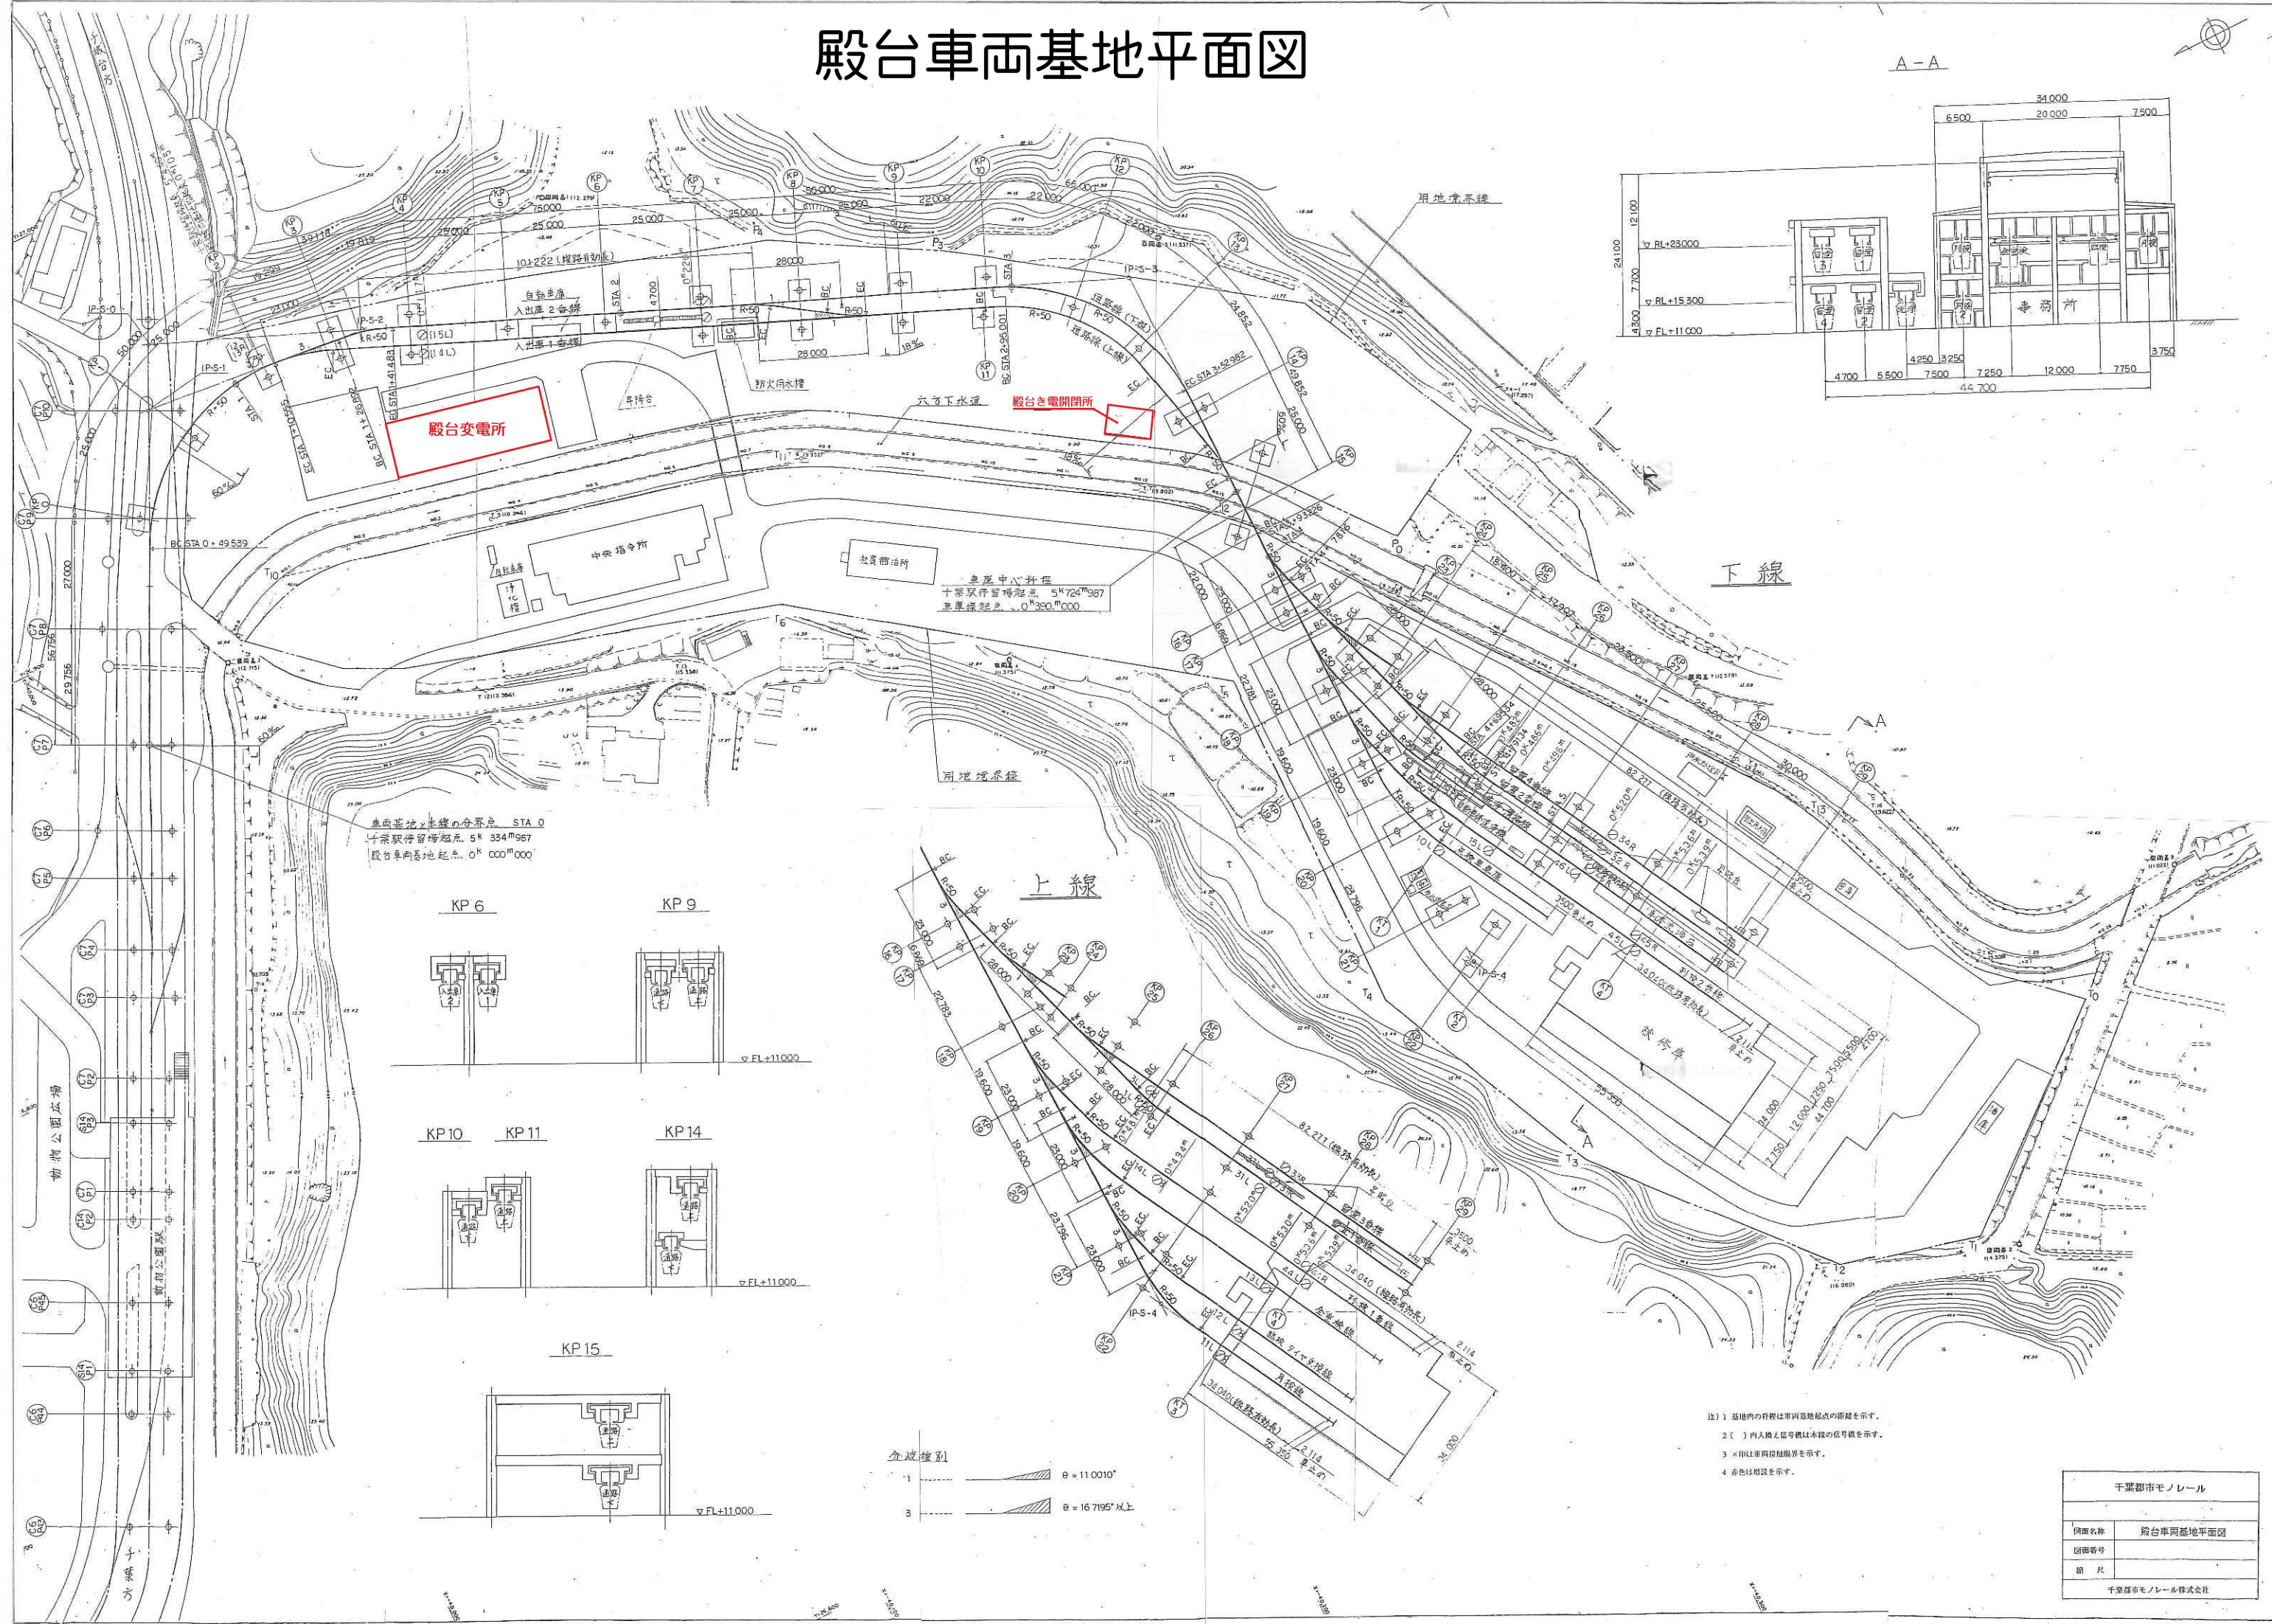

- 1 基地内の各標高は車両基地標高を示す。
- 2 () 内入換信号機は本線の信号機を示す。
- 3 ×印は車両基地境界を示す。
- 4 赤色は増設を示す。

千葉都市モノレール	
図面名称	殿台車両基地平面図
図面番号	
縮尺	
千葉都市モノレール株式会社	