


ホーム部分更新改良工事 詳細設計書


図面リスト		
図面番号	図面名称	縮 尺
A－００	表紙・図面リスト	—
A－０１	案内図・地上階平面図	A1 1/2500, 200 A3 1/5000, 400
A－０２	【改修前】乗降場階 平面図	A1 1/100 A3 1/200
A－０３	【改修後】乗降場階 平面図	A1 1/100 A3 1/200
A－０４	【改修前】乗降場階 平面詳細図（１）	A1 1/50 A3 1/100
A－０５	【改修前】乗降場階 平面詳細図（２）	A1 1/50 A3 1/100
A－０６	【改修後】乗降場階 平面詳細図（１）	A1 1/50 A3 1/100
A－０７	【改修後】乗降場階 平面詳細図（２）	A1 1/50 A3 1/100
A－０８	【改修前・改修後】断面詳細図	A1 1/30 A3 1/60
A－０９	部分詳細図	A1 1/20, 10, 5 A3 1/40, 20, 10
A－１０	仮設計画図（参考）	A1 1/100 A3 1/200

		DATE		2026-02-28		- -		MEMO		PROJECT NAME		NO. A-00
		CHECK	CHECK	DRAWN	DRAWN	ホーム更新改良工事						
						TITLE		SCALE				
						表紙・図面リスト		A1 : - A3 : -				

施設名称：千葉都市モノレール千葉公園駅
所在地：千葉市中央区弁天

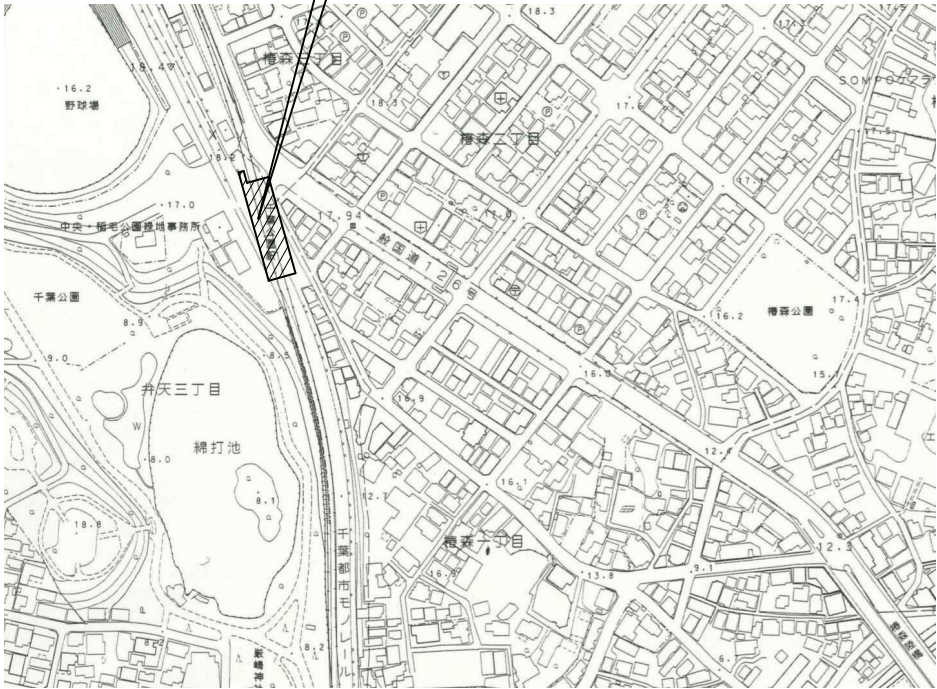


案内図 S=1:2500

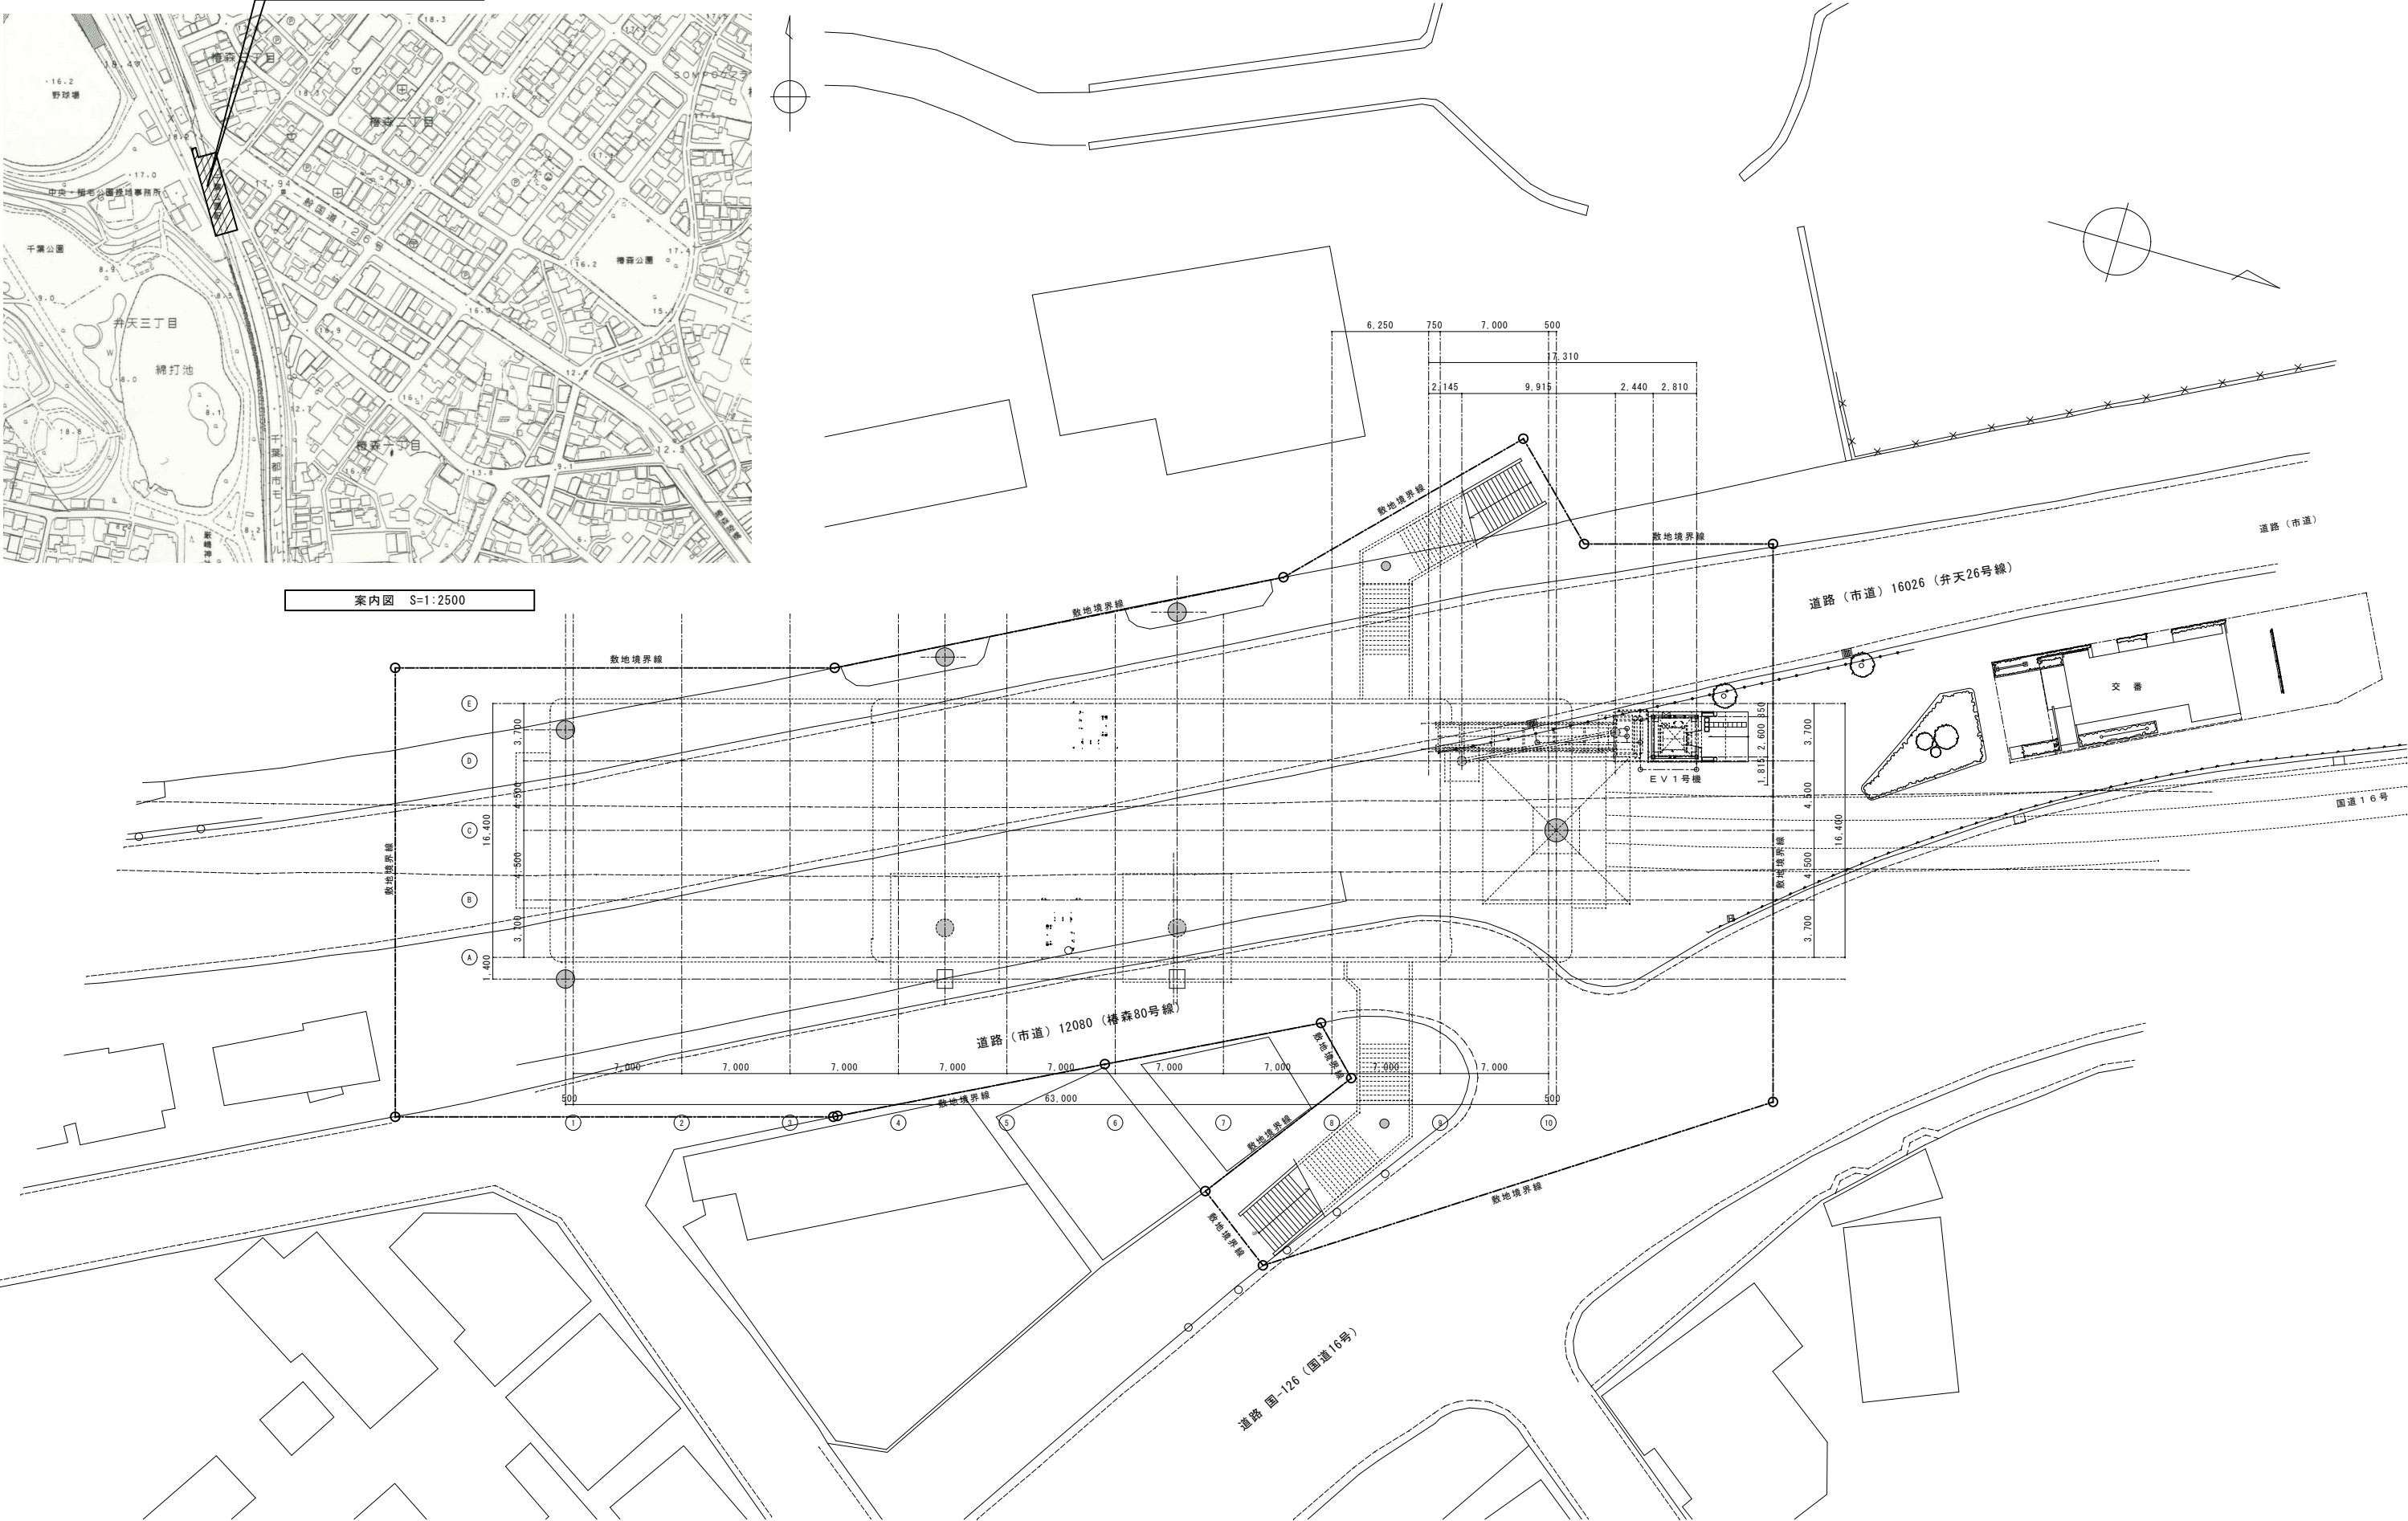


地上階平面図 S=1:200


		DATE		2026-02-28		-- --		MEMO			PROJECT NAME			NO.
		CHECK	CHECK	DRAWN	DRAWN				ホーム更新改良工事					
									TITLE			A-01		
									案内図・地上階平面図					
											SCALE A1 : 1/2500, 200 A3 : 1/5000, 400			

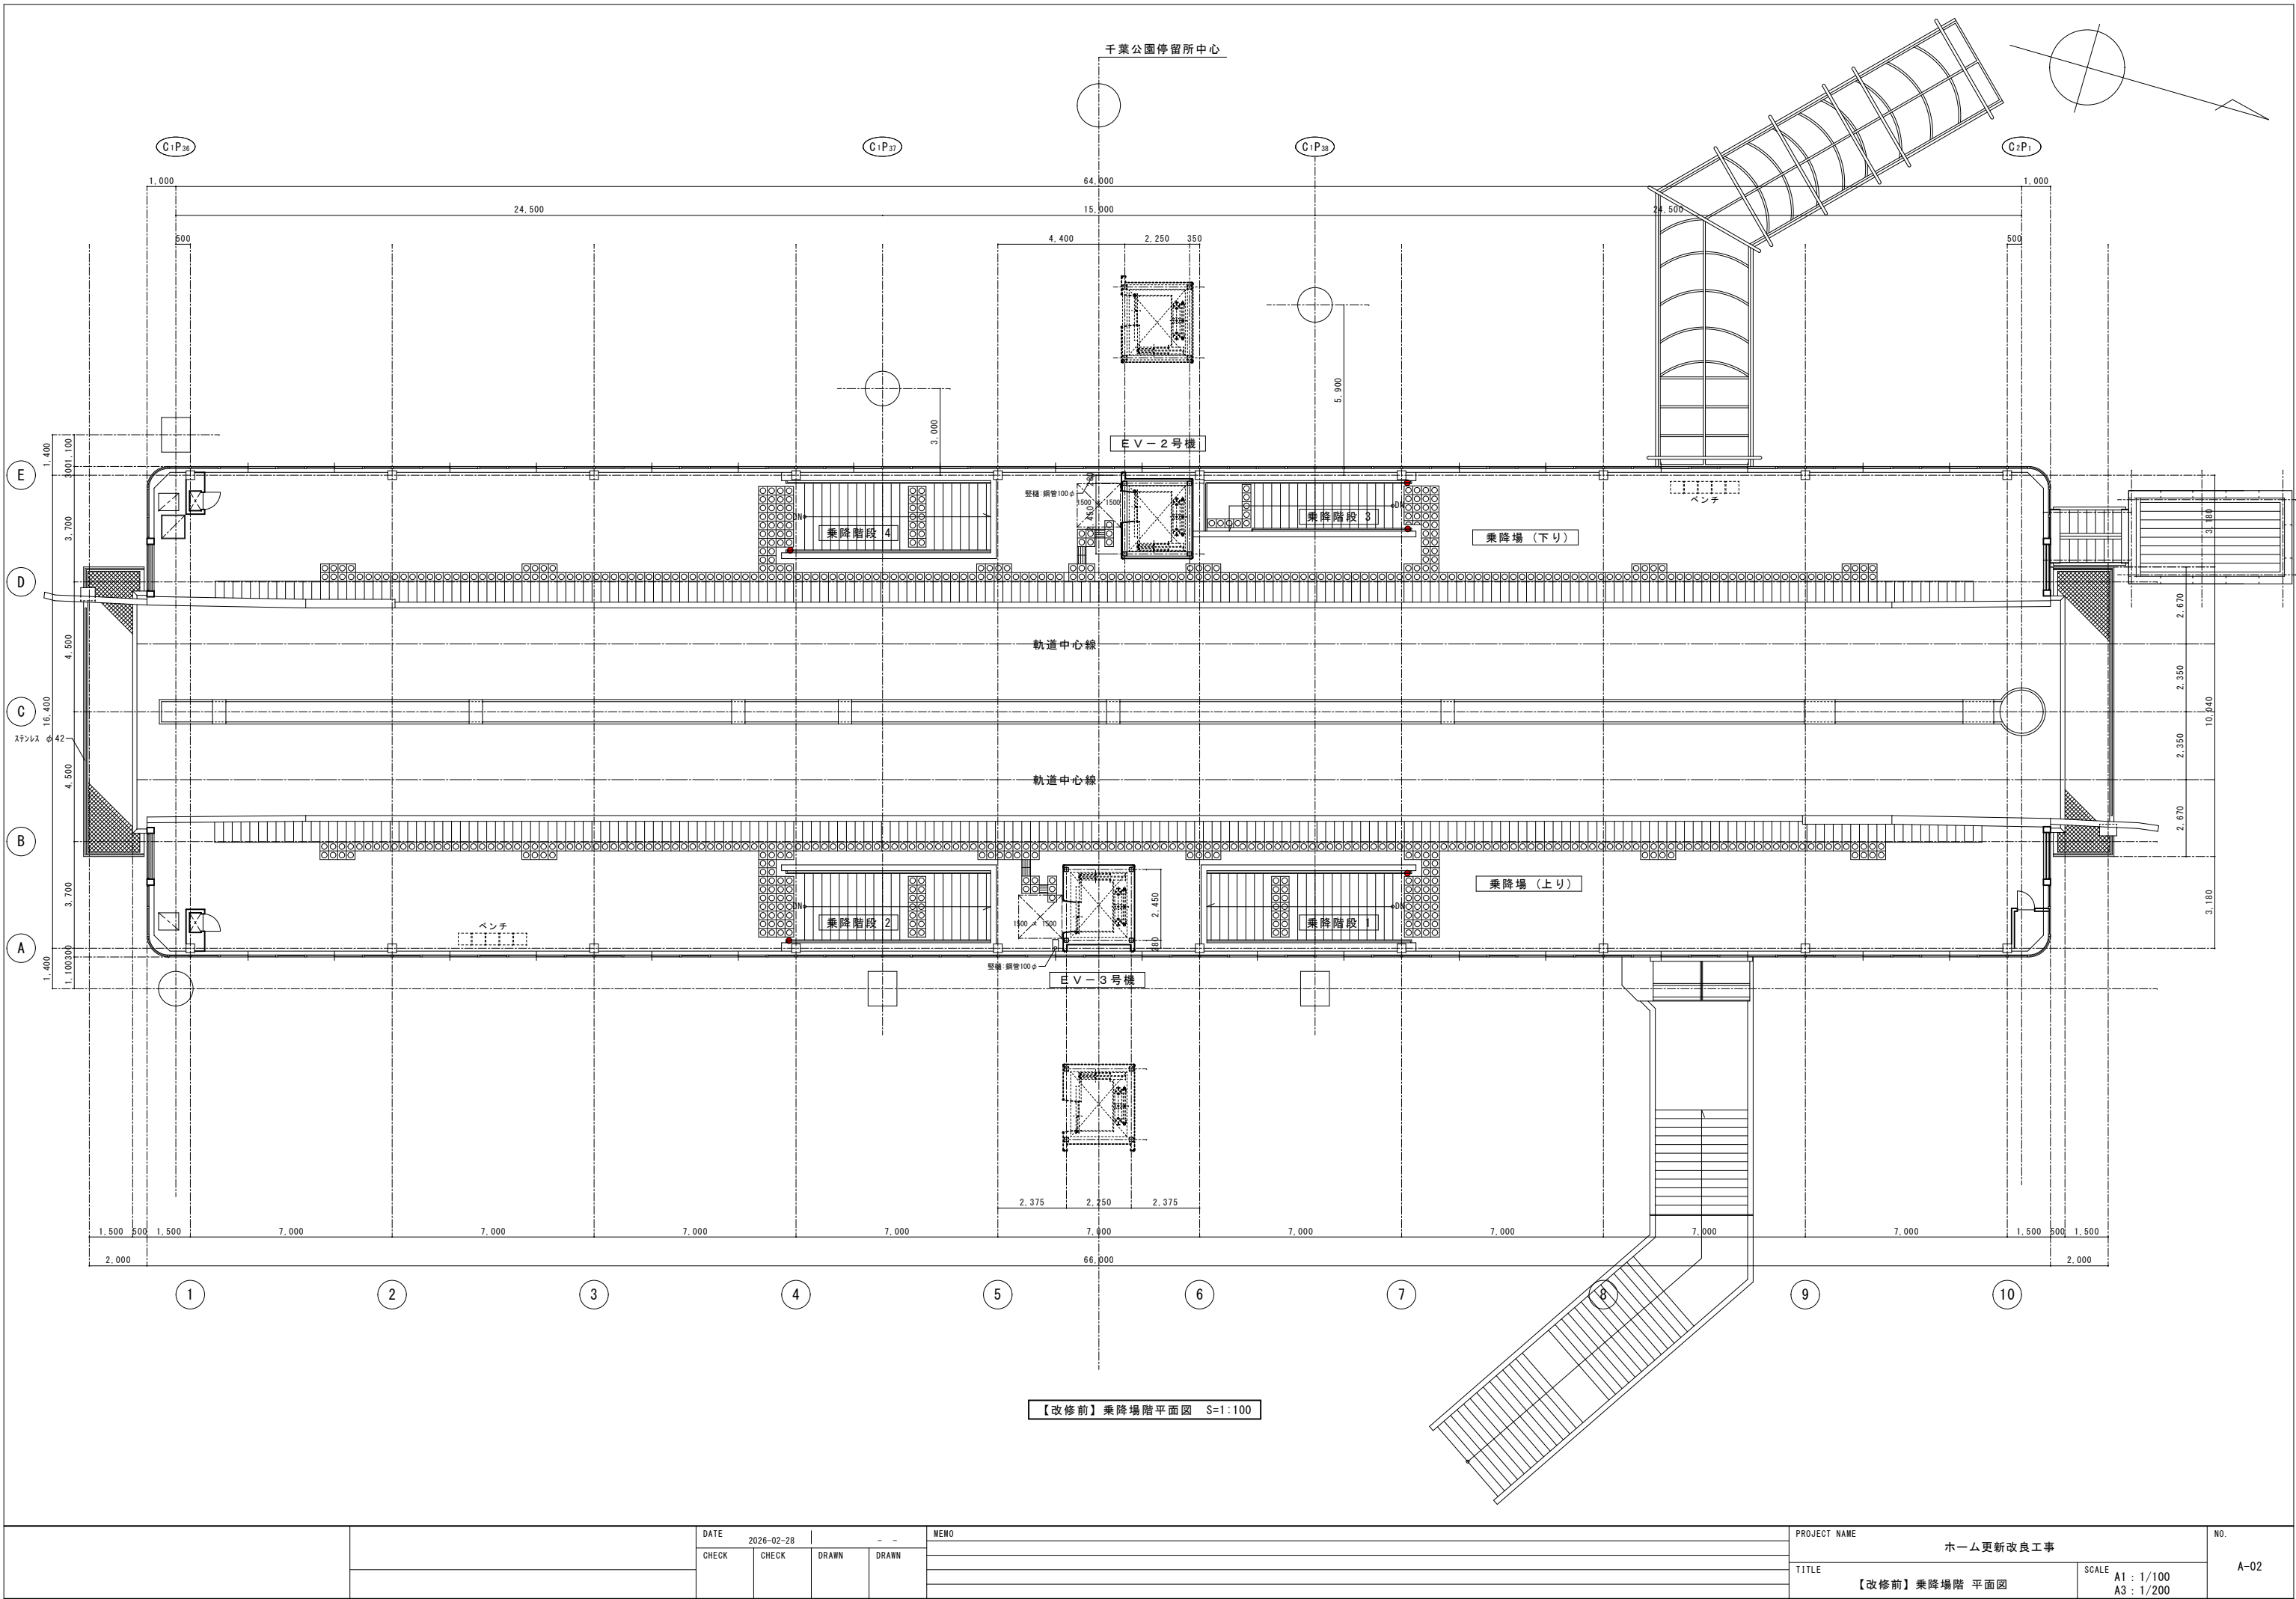


		DATE 2026-02-28		-- --		MEMO		PROJECT NAME		NO. A-02
		CHECK	CHECK	DRAWN	DRAWN			ホーム更新改良工事		
								TITLE		SCALE
								【改修前】乗降場階 平面図		A1 : 1/100 A3 : 1/200

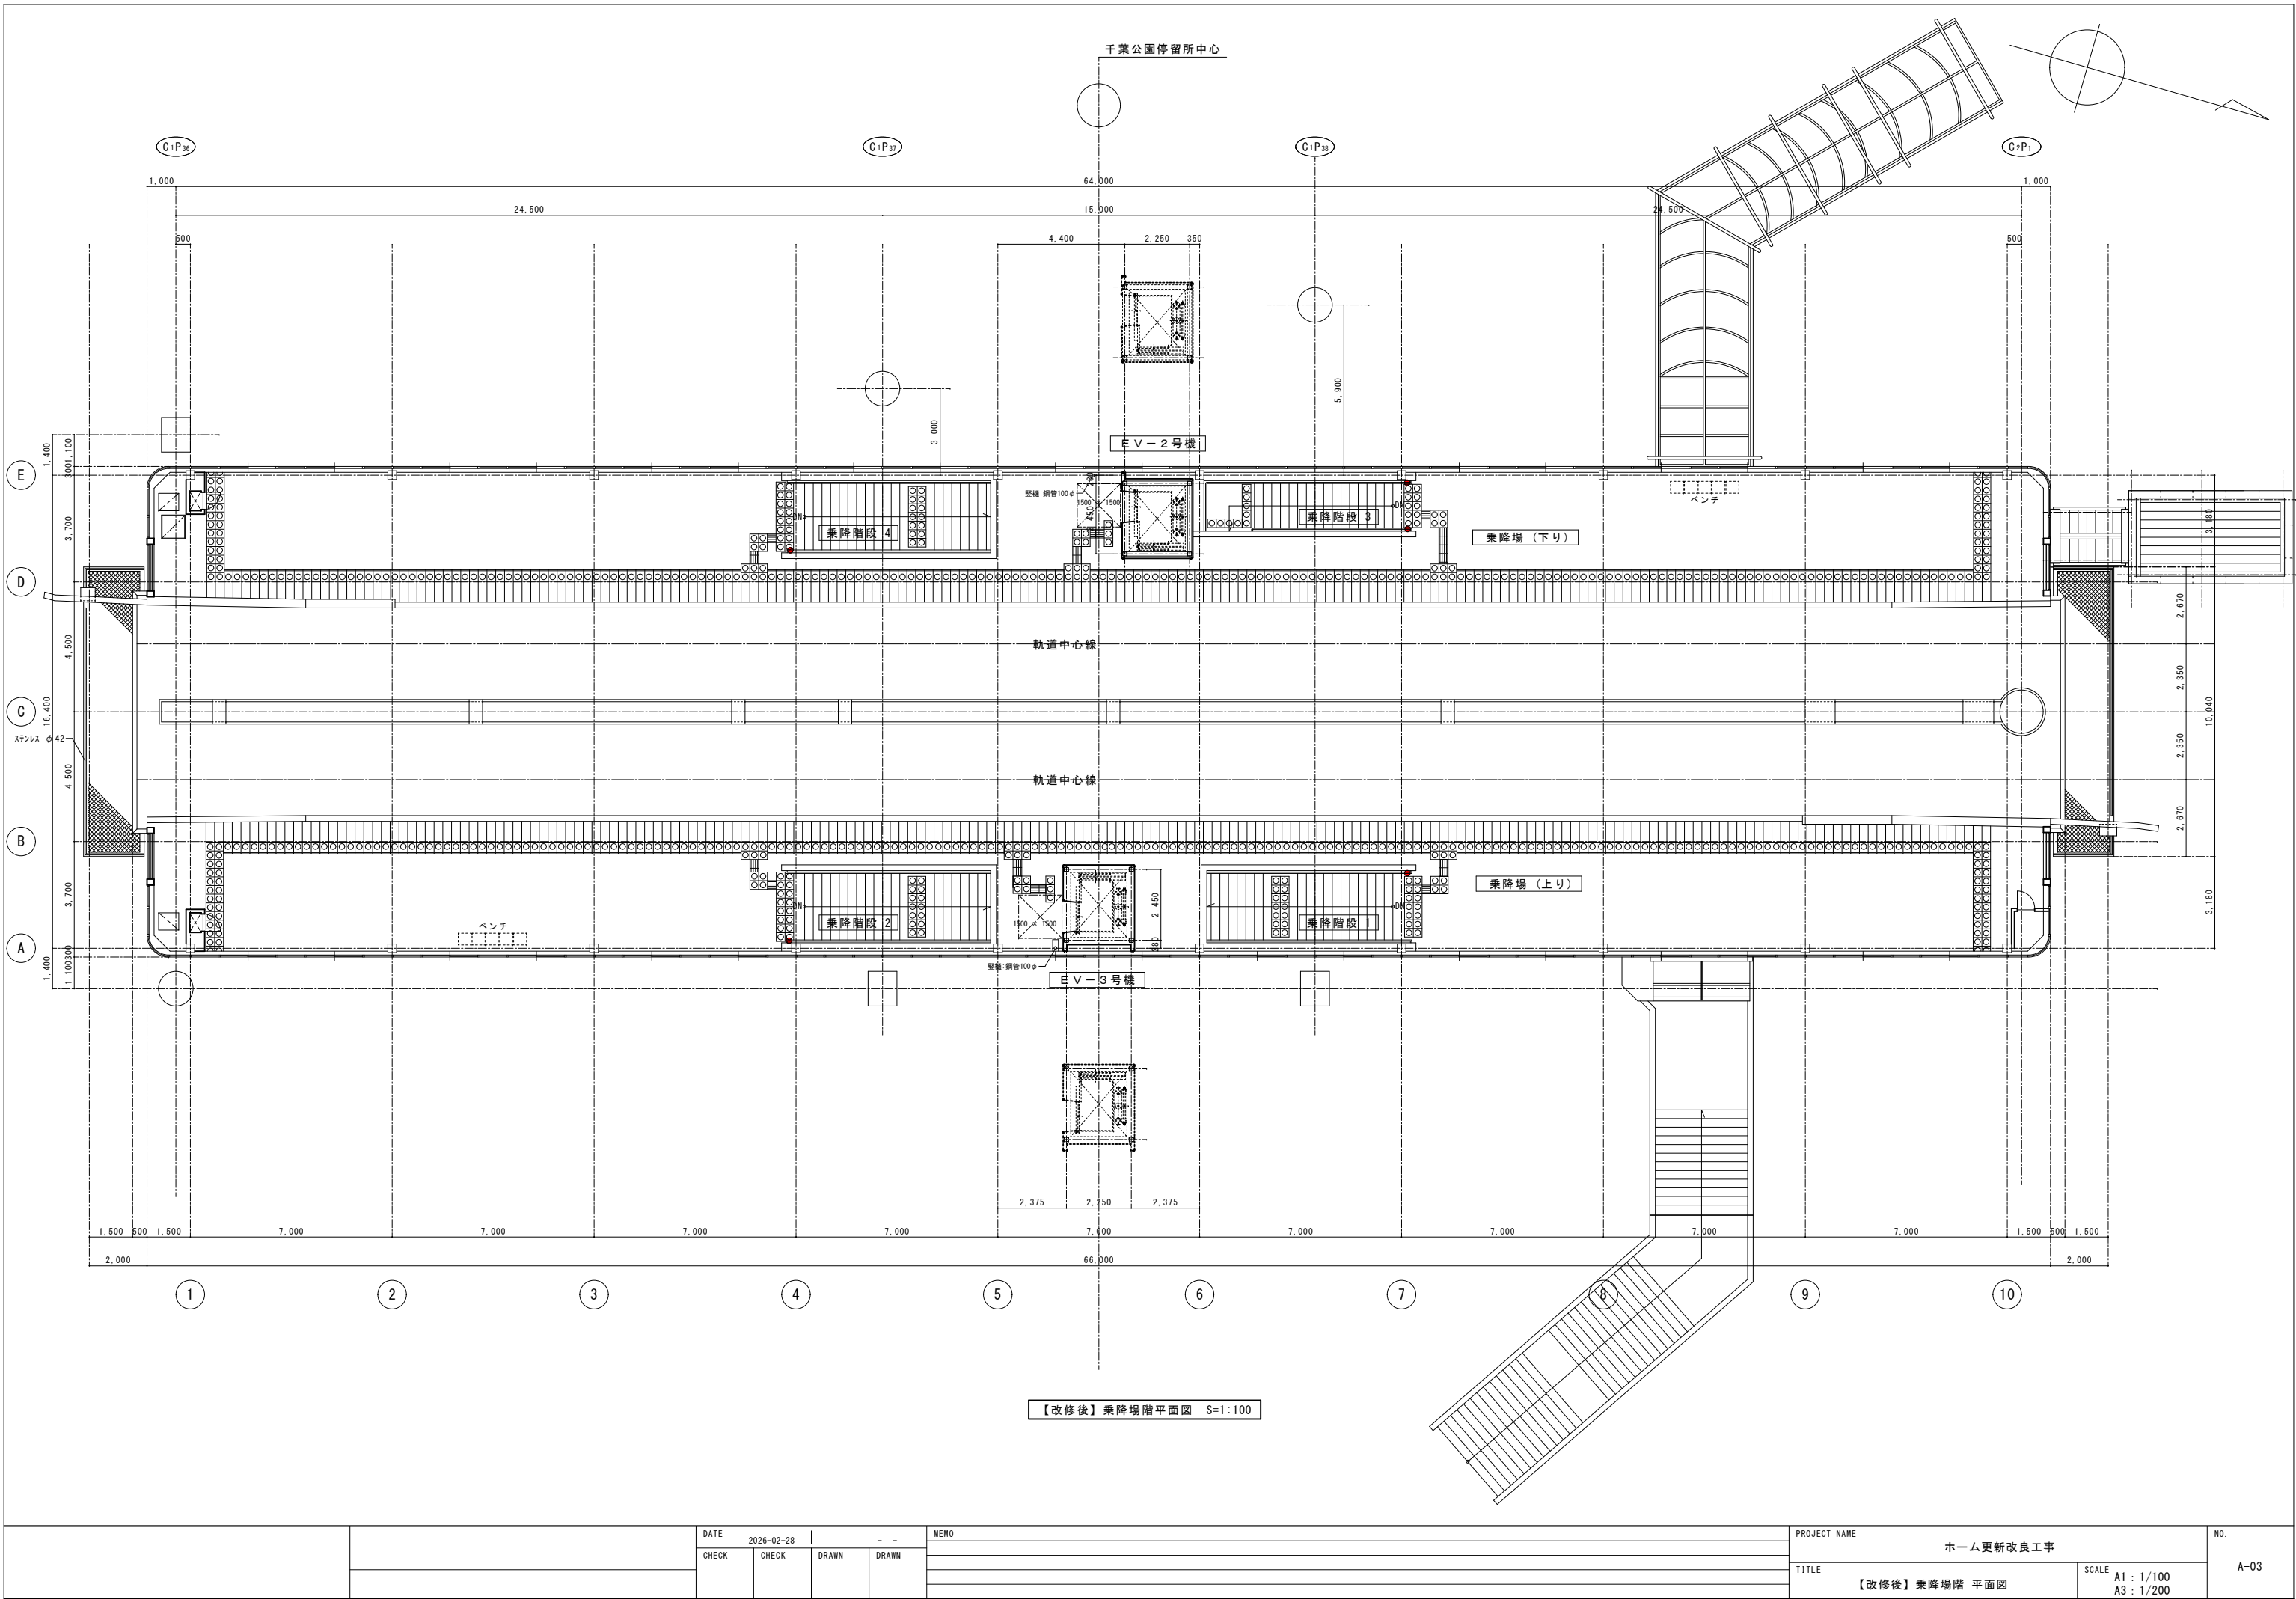



		DATE 2026-02-28		- -		MEMO		PROJECT NAME		NO. A-03
		CHECK	CHECK	DRAWN	DRAWN			ホーム更新改良工事		
								TITLE		
								【改修後】乗降場階 平面図		
								SCALE A1 : 1/100 A3 : 1/200		

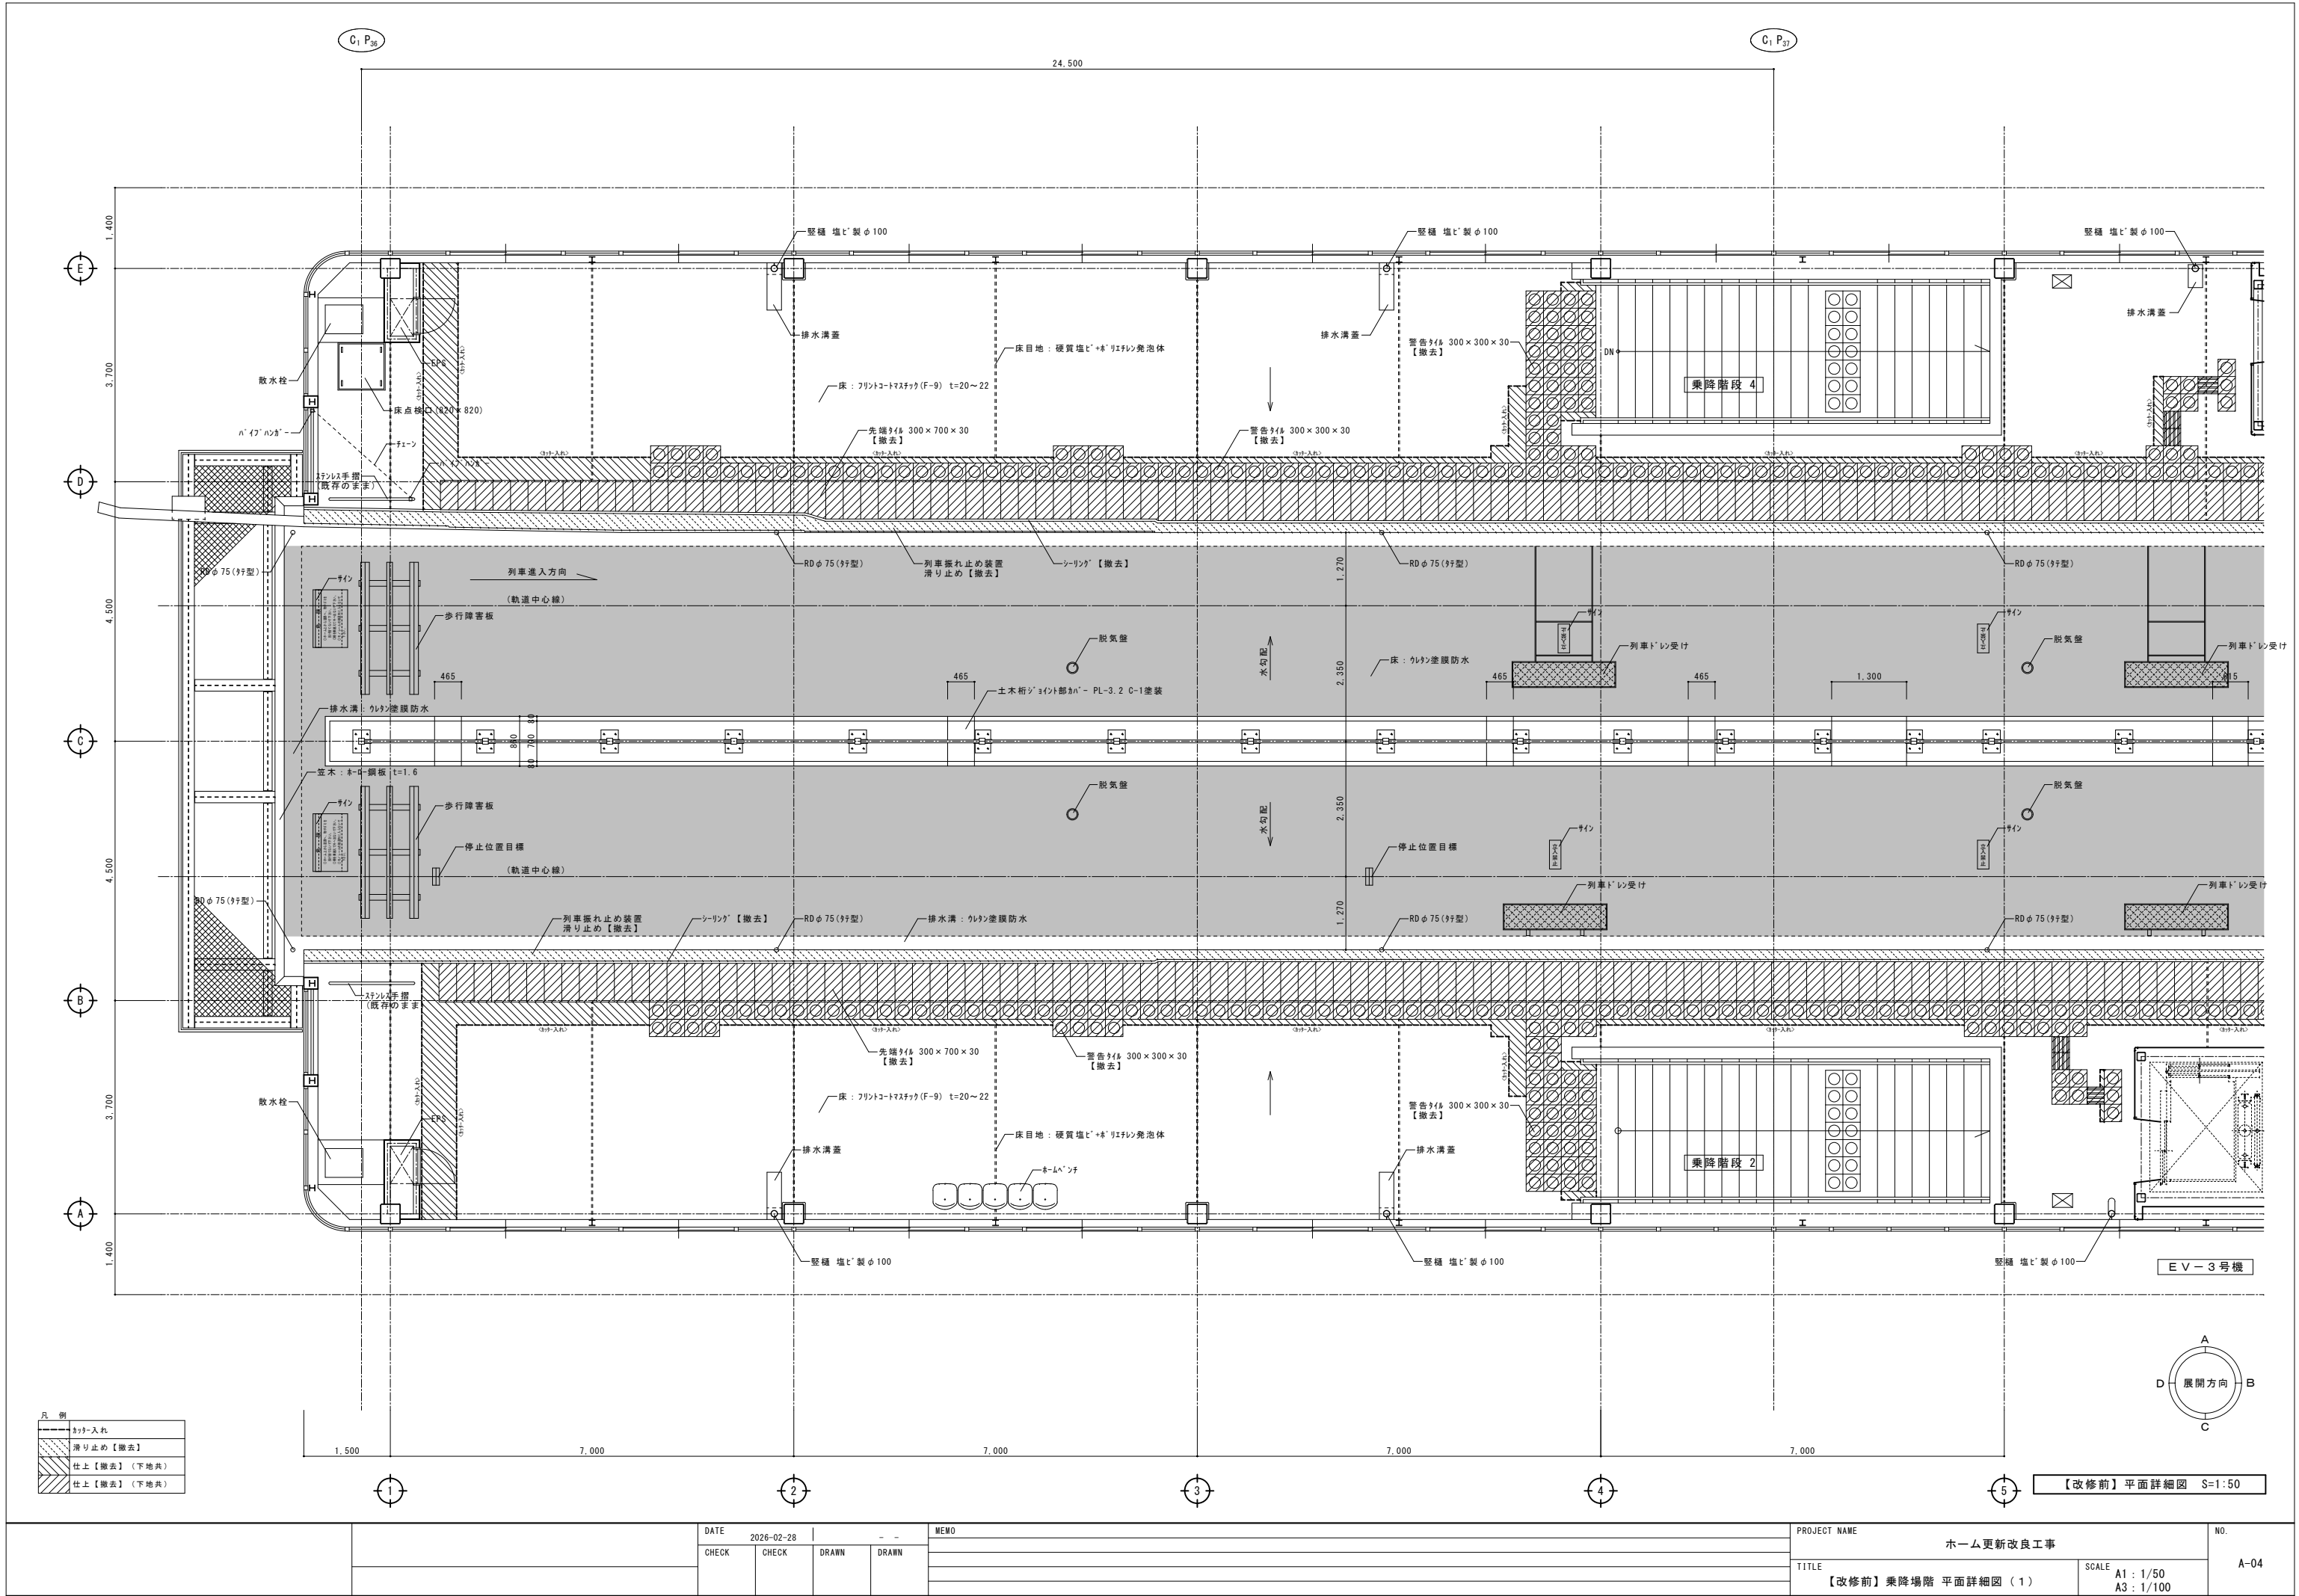


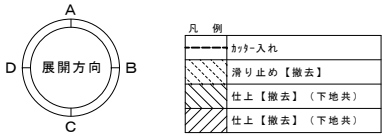


		DATE 2026-02-28		- -		MEMO	PROJECT NAME ホーム更新改良工事		NO. A-05
		CHECK	CHECK	DRAWN	DRAWN		TITLE 【改修前】乗降場階 平面詳細図（2）	SCALE A1 : 1/50 A3 : 1/100	

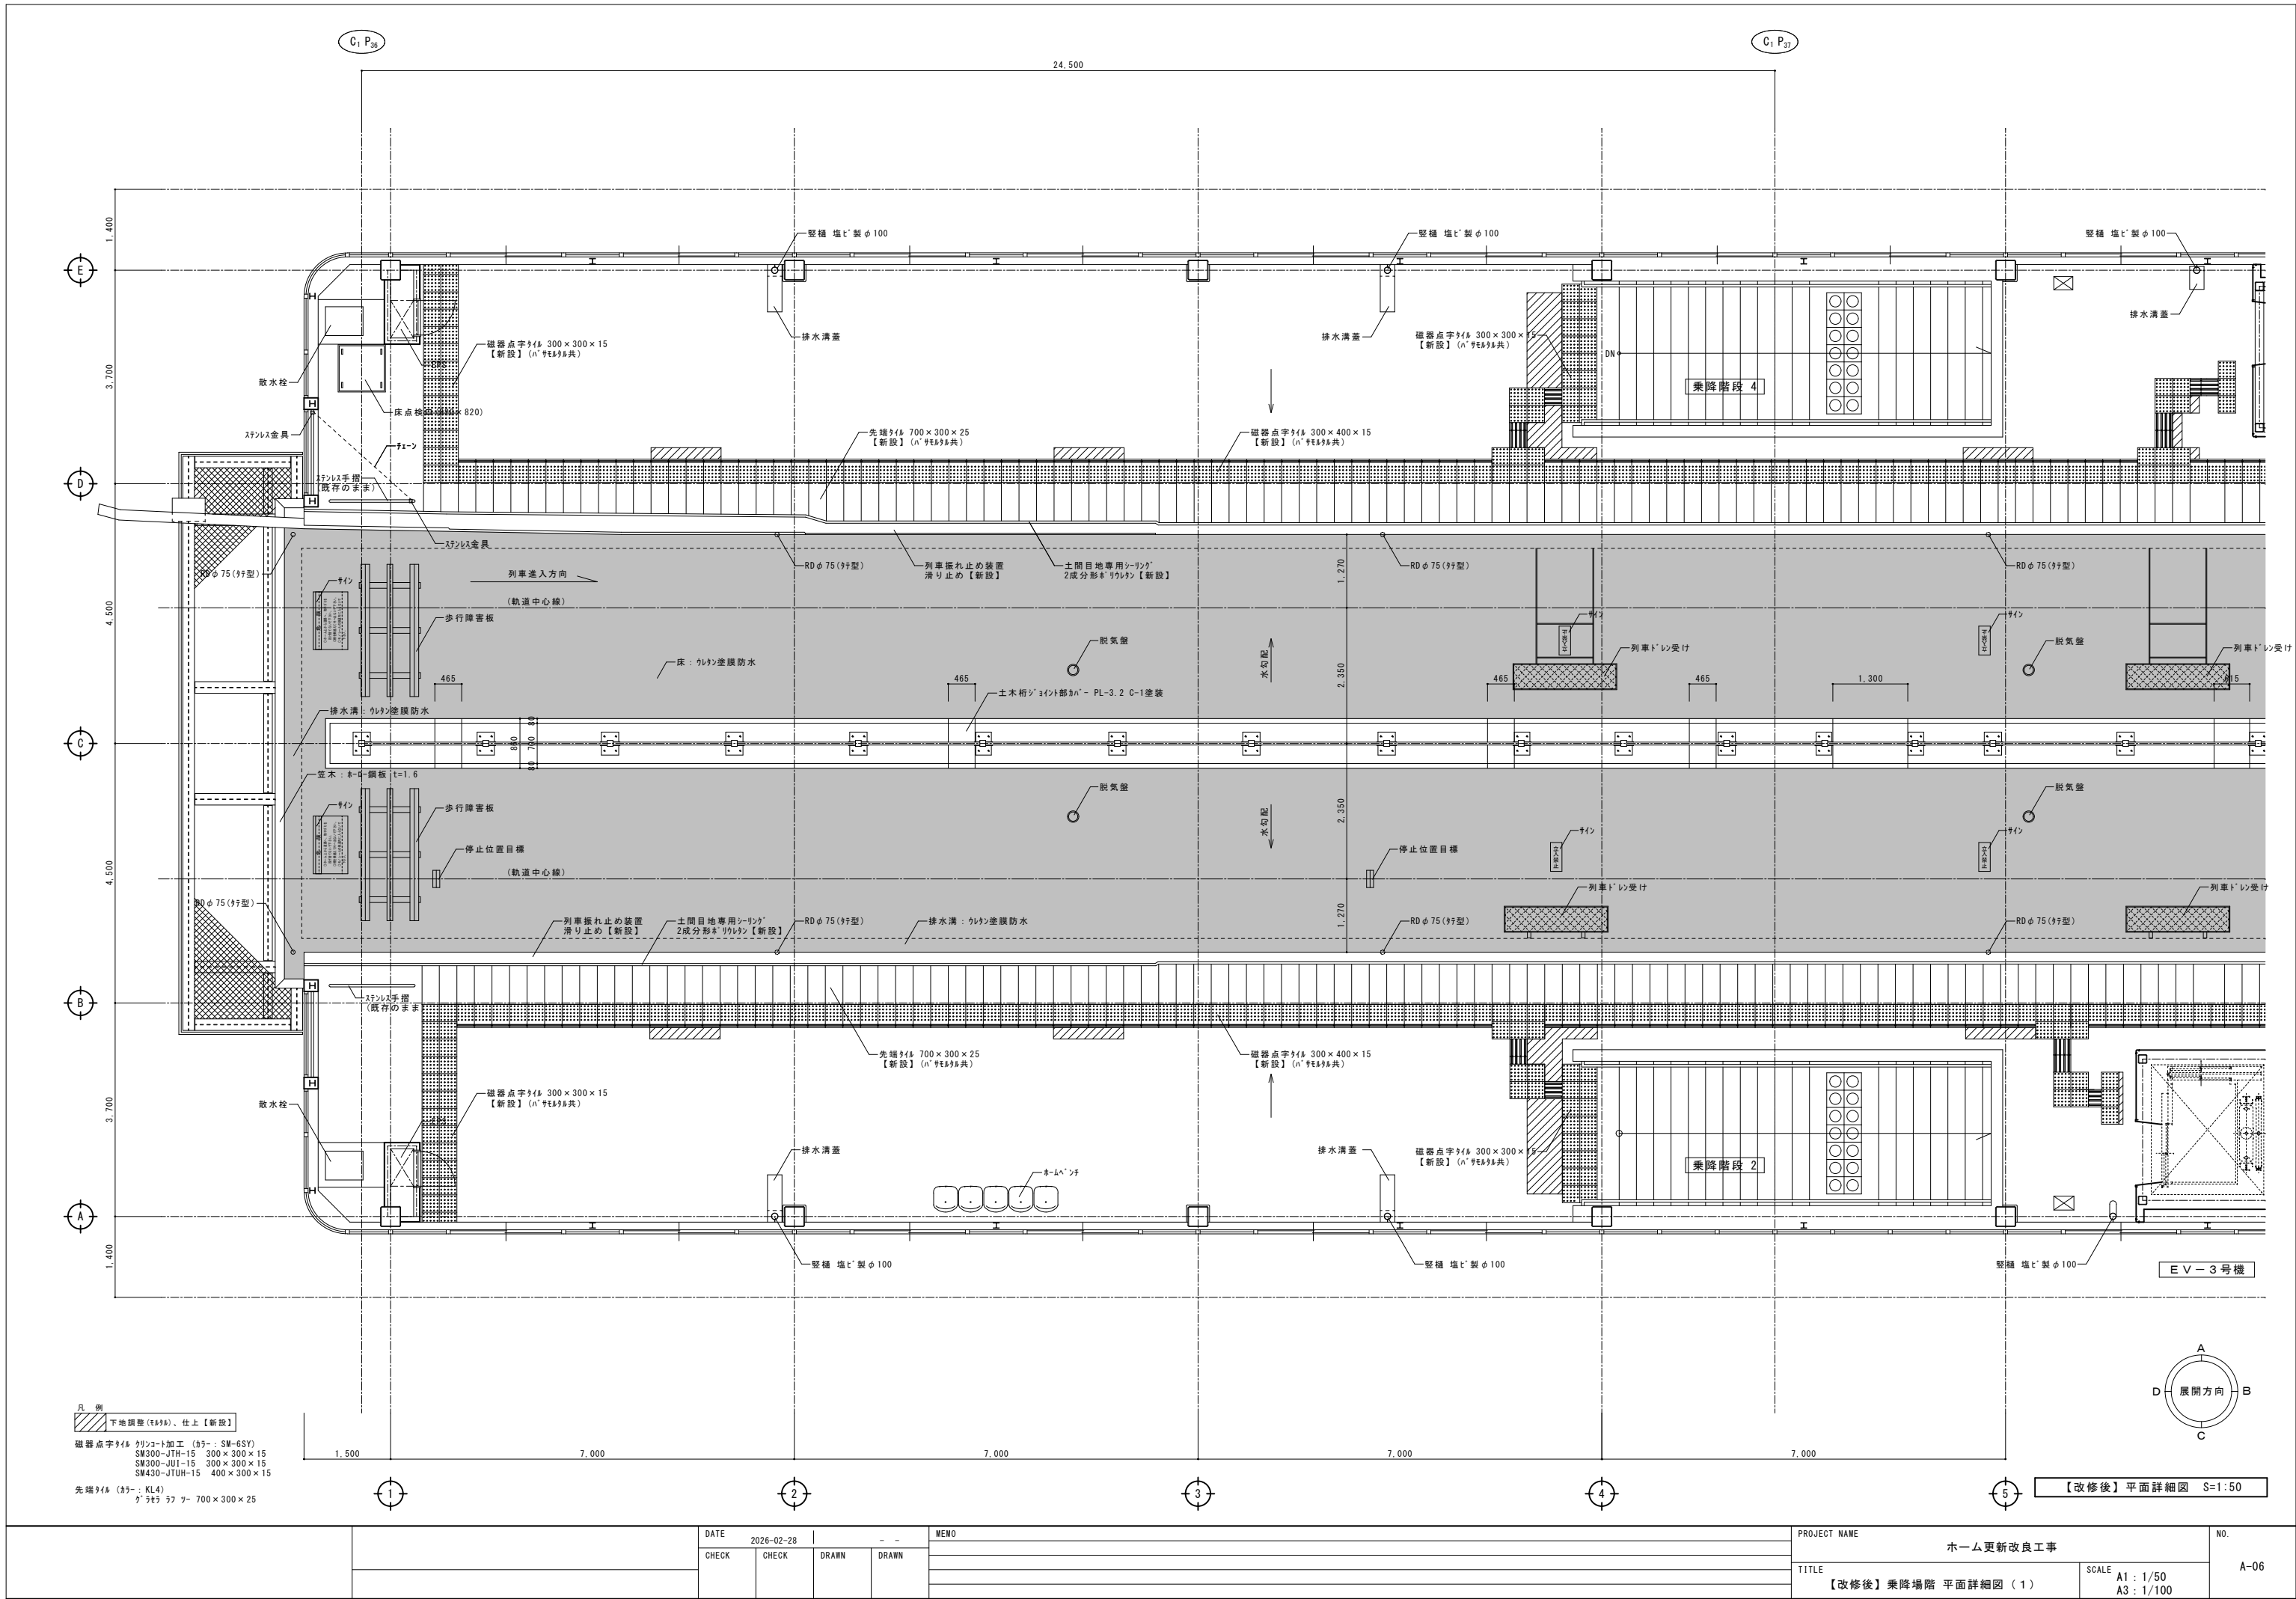

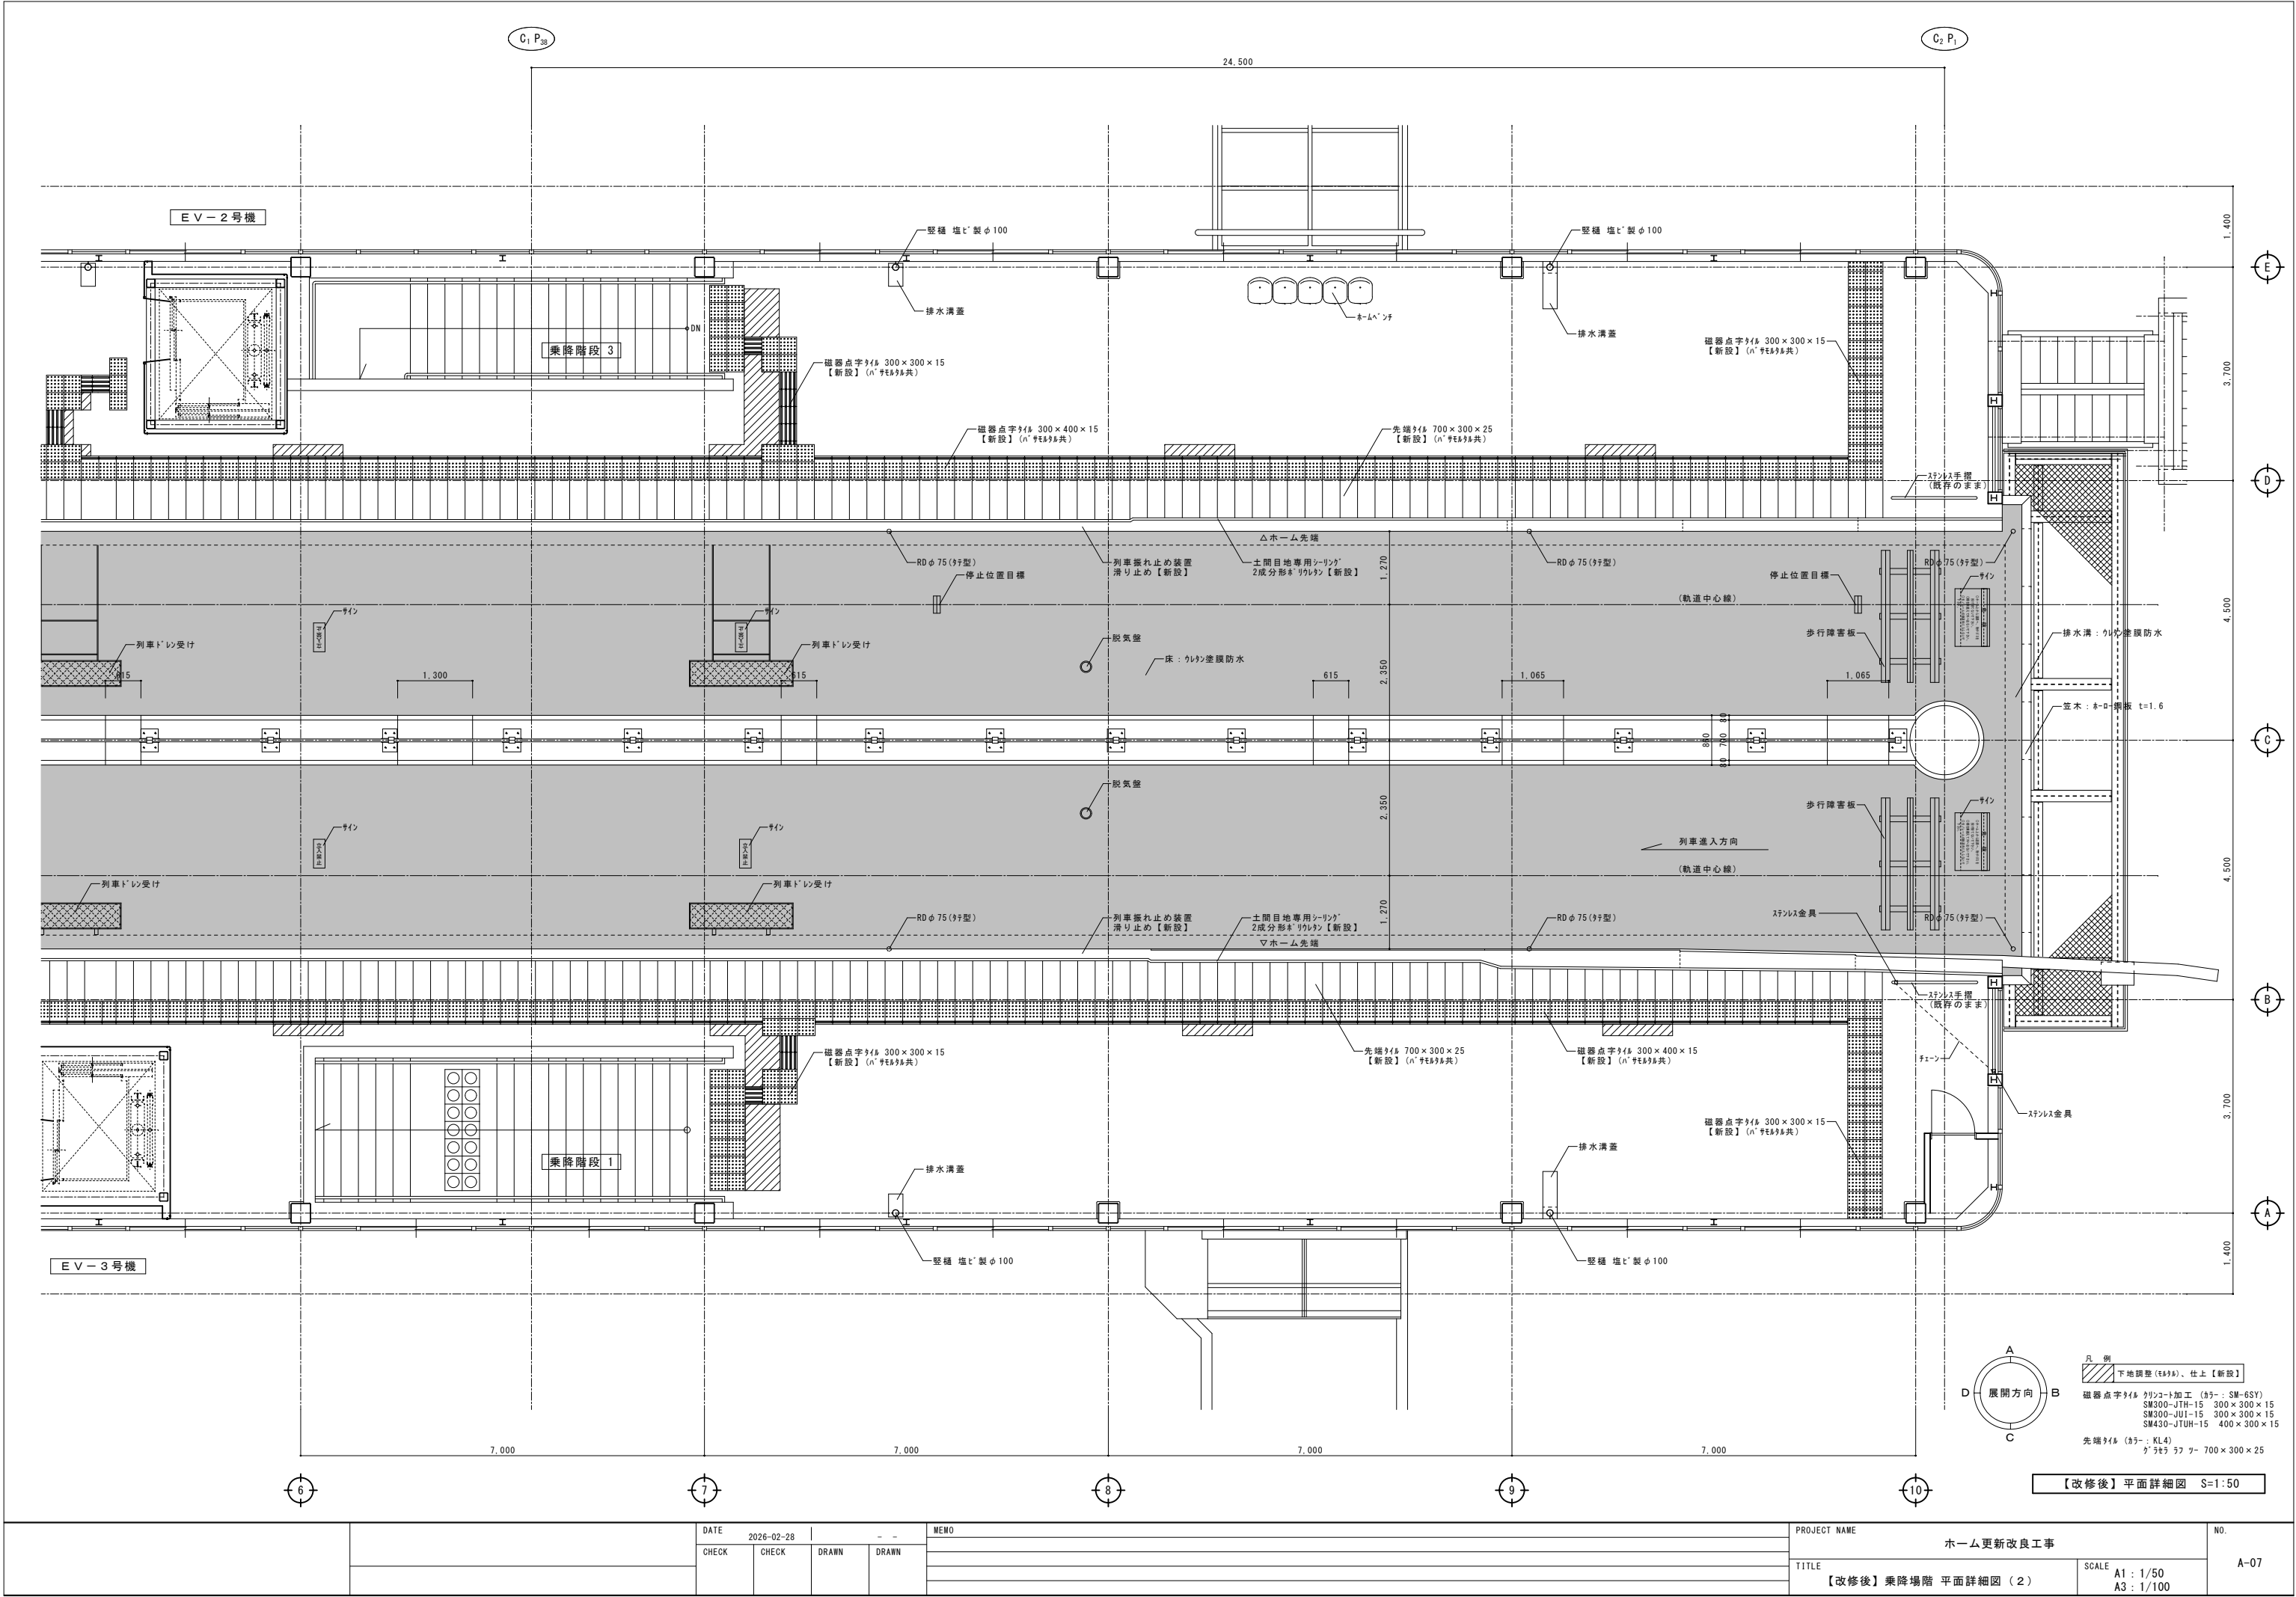

		DATE		2026-02-28		--		MEMO		PROJECT NAME		NO.
		CHECK	CHECK	DRAWN	DRAWN	ホーム更新改良工事						
						TITLE		SCALE				
						【改修後】乗降場階 平面詳細図（2）		A1：1/50 A3：1/100				
										A-07		

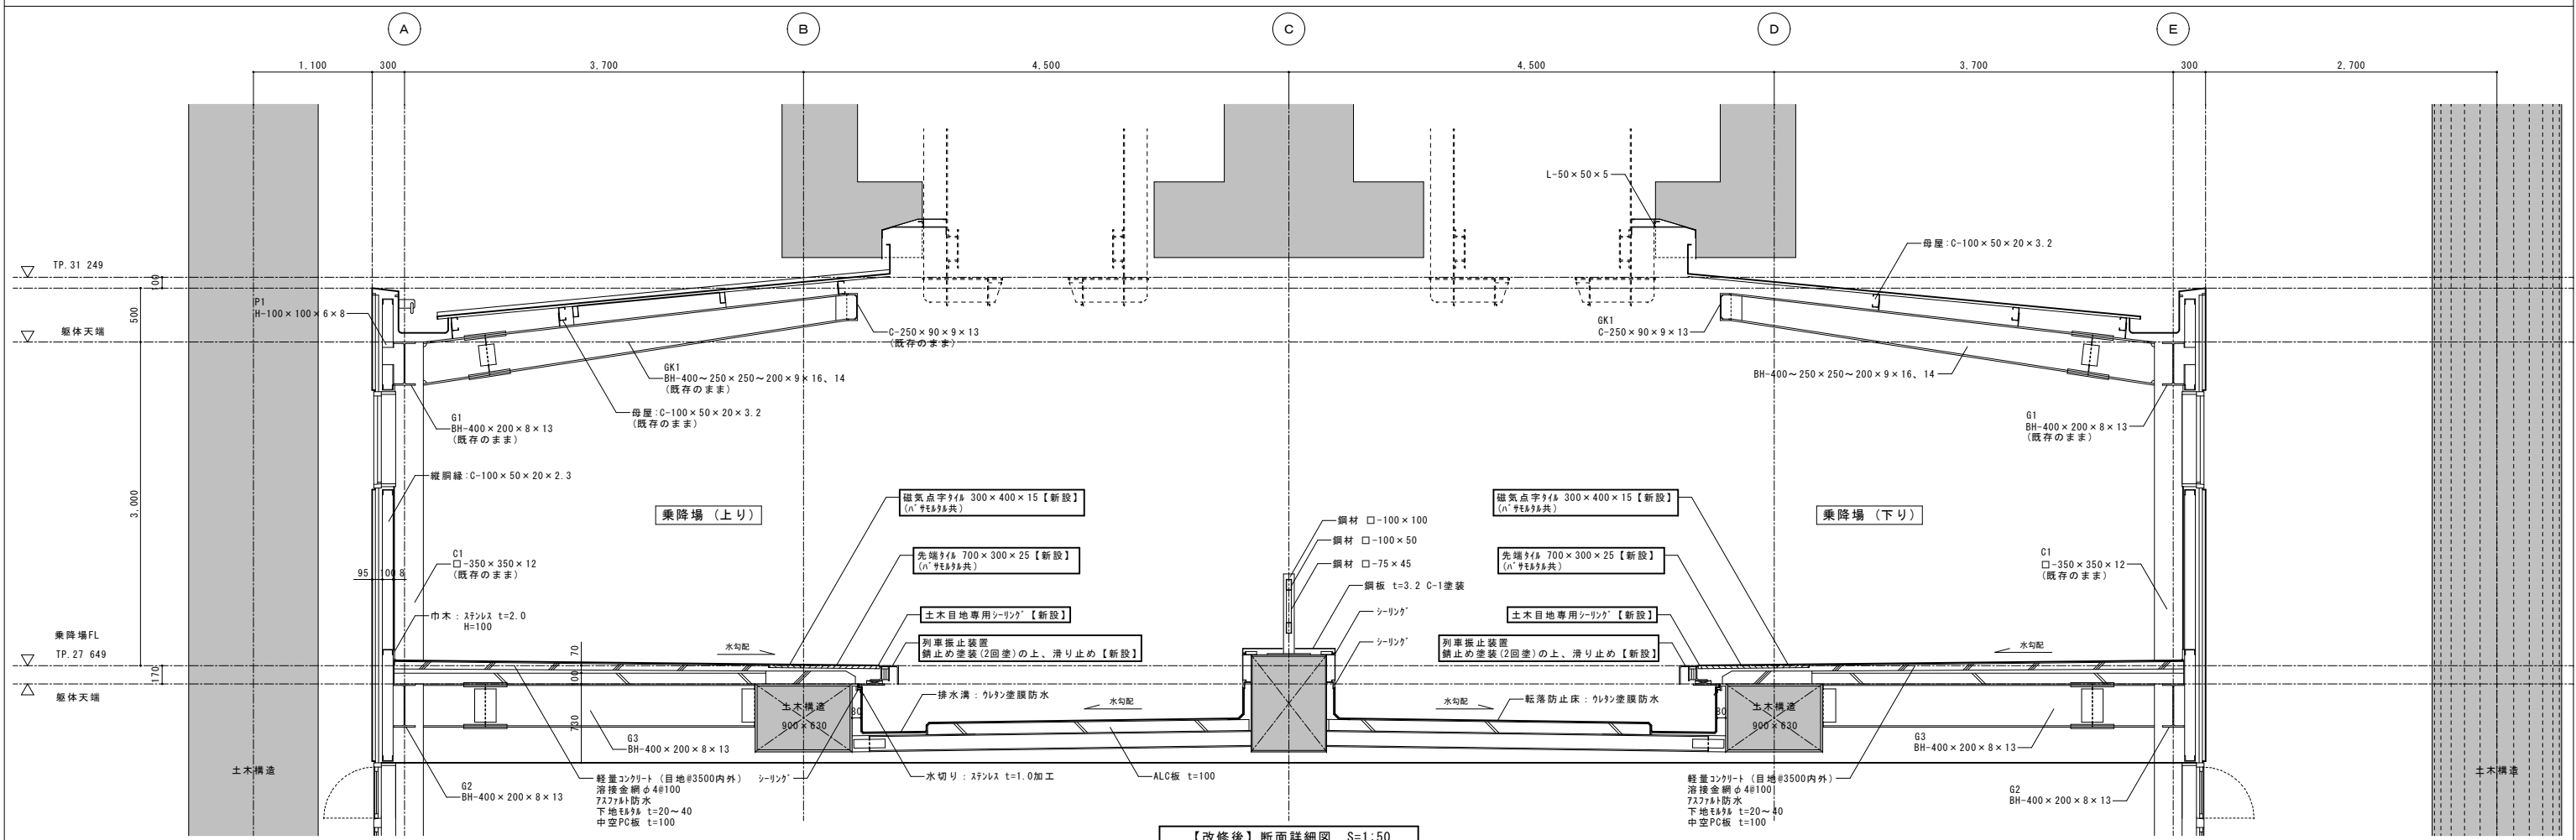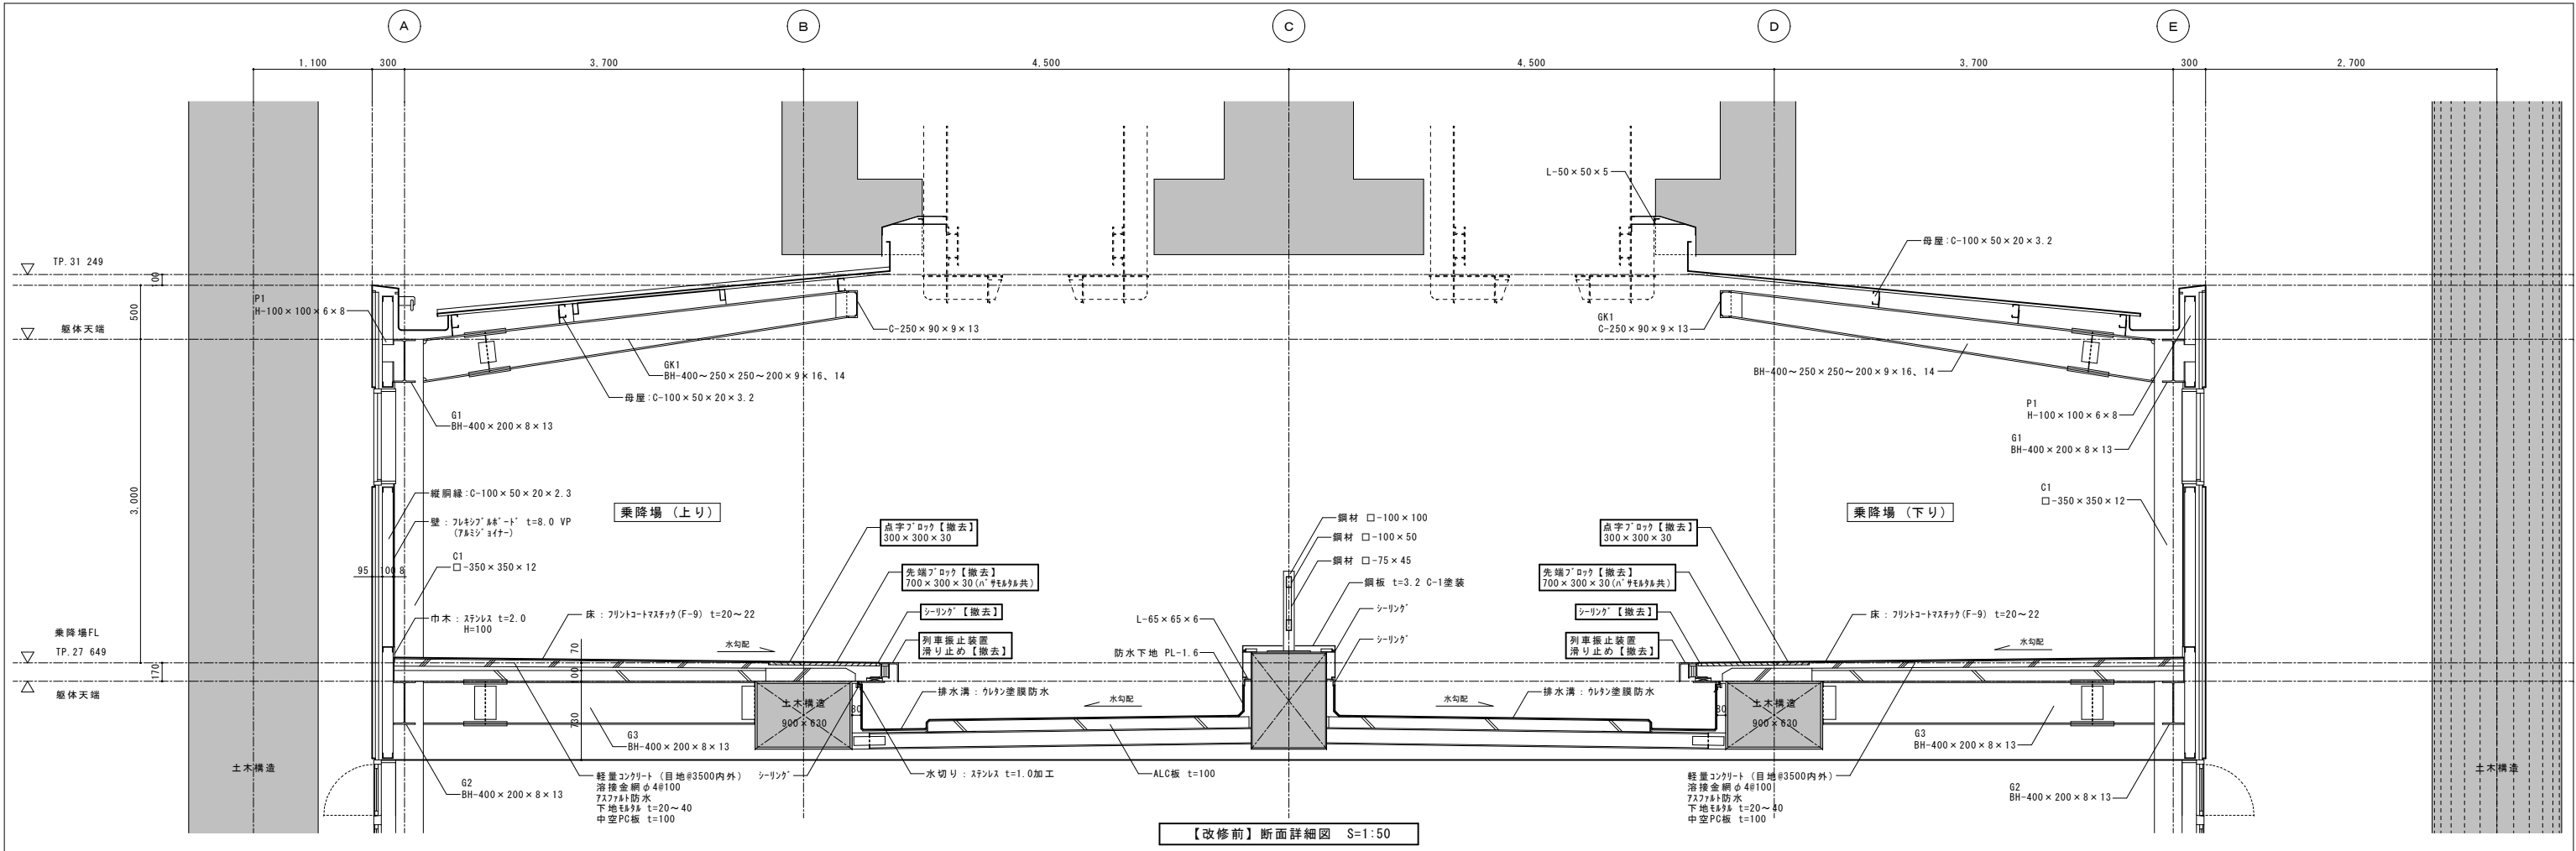

		DATE 2026-02-28		- -		MEMO	PROJECT NAME			NO. A-08
		CHECK	CHECK	DRAWN	DRAWN		ホーム更新改良工事			
							TITLE		SCALE	
							【改修前・改修後】断面詳細図		A1 : 1/50 A3 : 1/100	

ホーム先端 滑り止め (参考)

CPラインレイアウト

サイズ:W2600 mm × H200 mm= 4 枚【縮尺 10%】

サイズ:W3100 mm × H200 mm=40 枚【縮尺 10%】

サイズ:W2700 mm × H270 mm= 4 枚【縮尺 10%】

サイズ:W3100 mm × H290 mm= 6 枚【縮尺 10%】

サイズ:W430 mm × H310 mm= 4 枚【縮尺 10%】

サイズ:W200 mm × H230 mm= 6 枚【縮尺 10%】

ホーム先端 滑り止め (参考)

乗車口・立入禁止サインレイアウト

2

サイズ:W1000 mm × H200 mm= 4 枚

乗車口 / 優先席

サイズ:W850 mm × H200 mm= 6 枚

乗車口

サイズ:W850 mm × H200 mm= 6 枚


立入禁止

サイズ:W270 mm × H500 mm= 3 枚

立入禁止

サイズ:W200 mm × H500 mm= 3 枚

		DATE2026-02-28		--		MEMO		PROJECT NAMEホーム更新改良工事		NO.A-09	
CHECK		CHECK		DRAWN		DRAWN		TITLE部分詳細図		SCALEA1 : 1/20, 10, 5 A3 : 1/40, 20, 10	

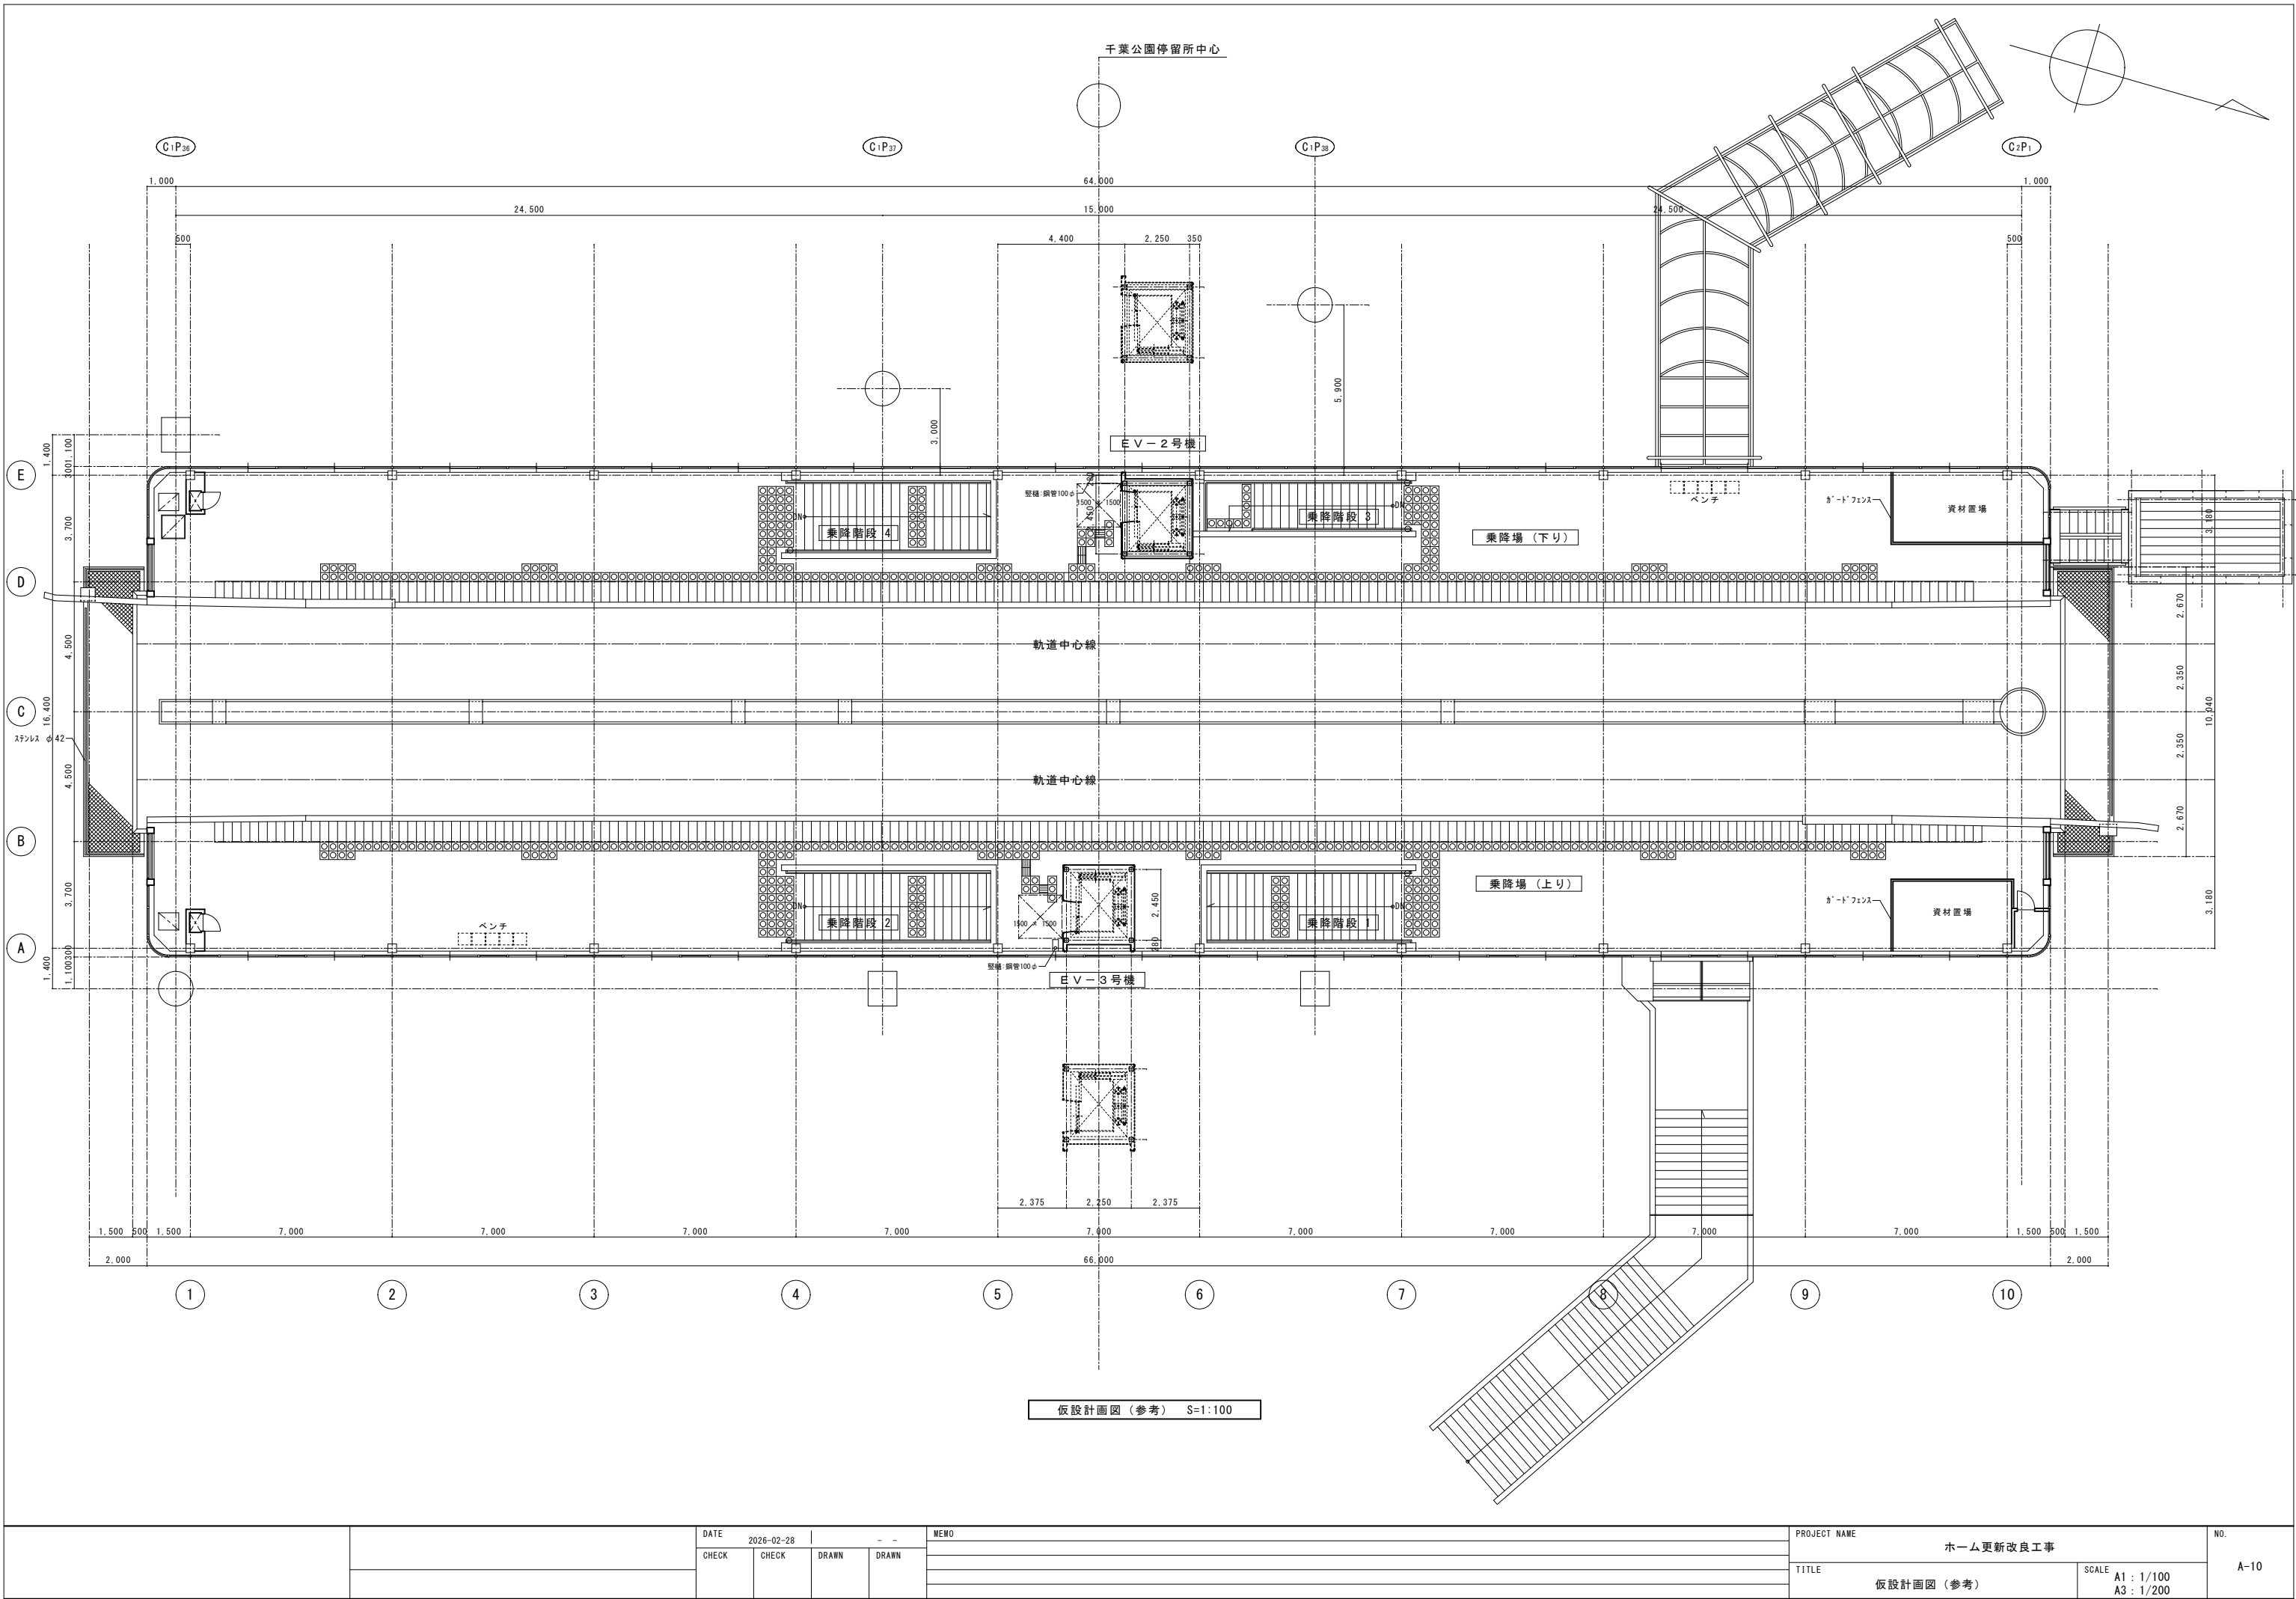

		DATE 2026-02-28		- -		MEMO		PROJECT NAME		NO. A-10
		CHECK	CHECK	DRAWN	DRAWN			ホーム更新改良工事		
								TITLE 仮設計画図（参考）		SCALE A1 : 1/100 A3 : 1/200