


市役所前駅ホーム

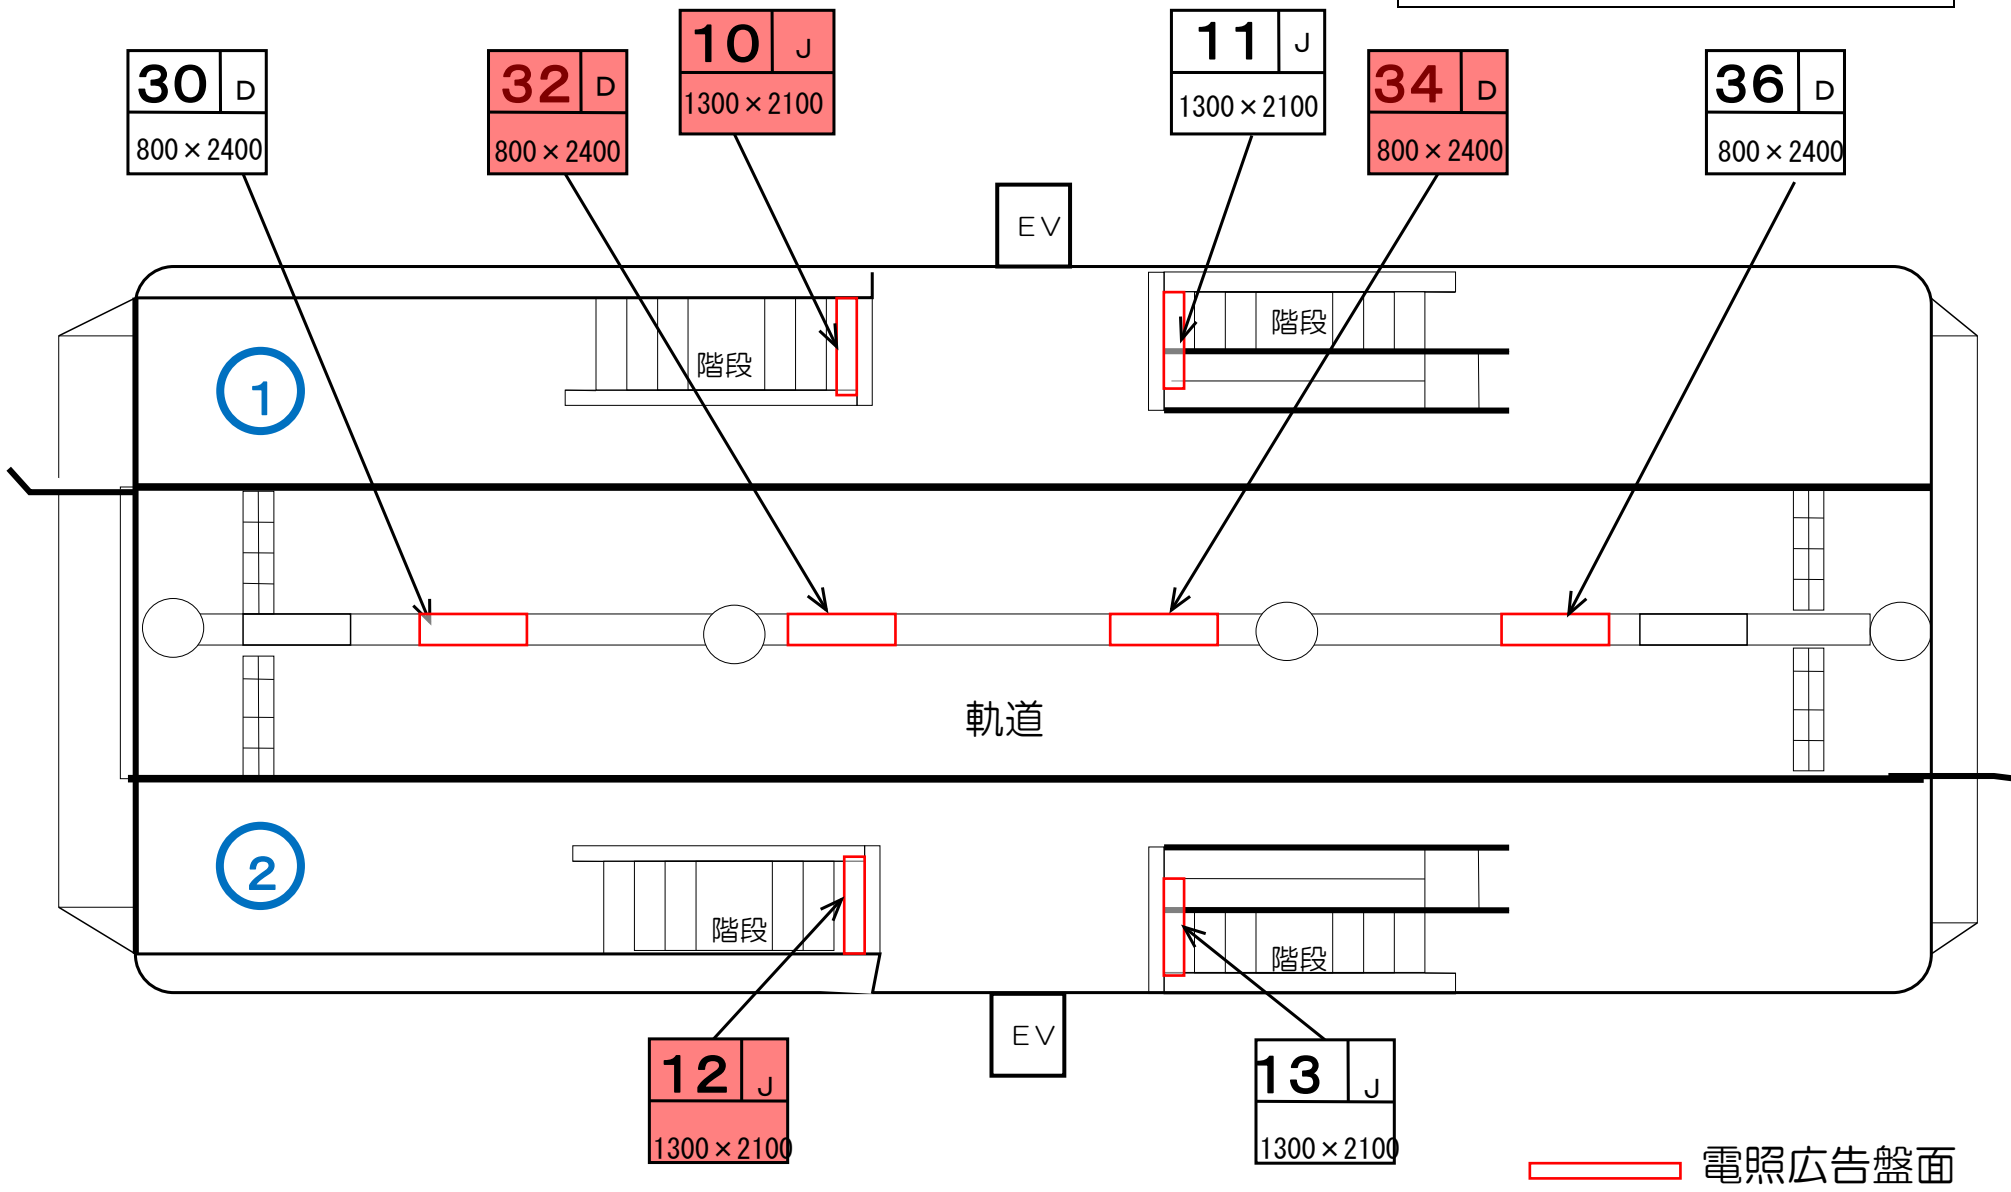

← 千葉みなと方面

千葉方面→


市役所前駅コンコース

EV

階段

階段

Y 8
650 × 1400

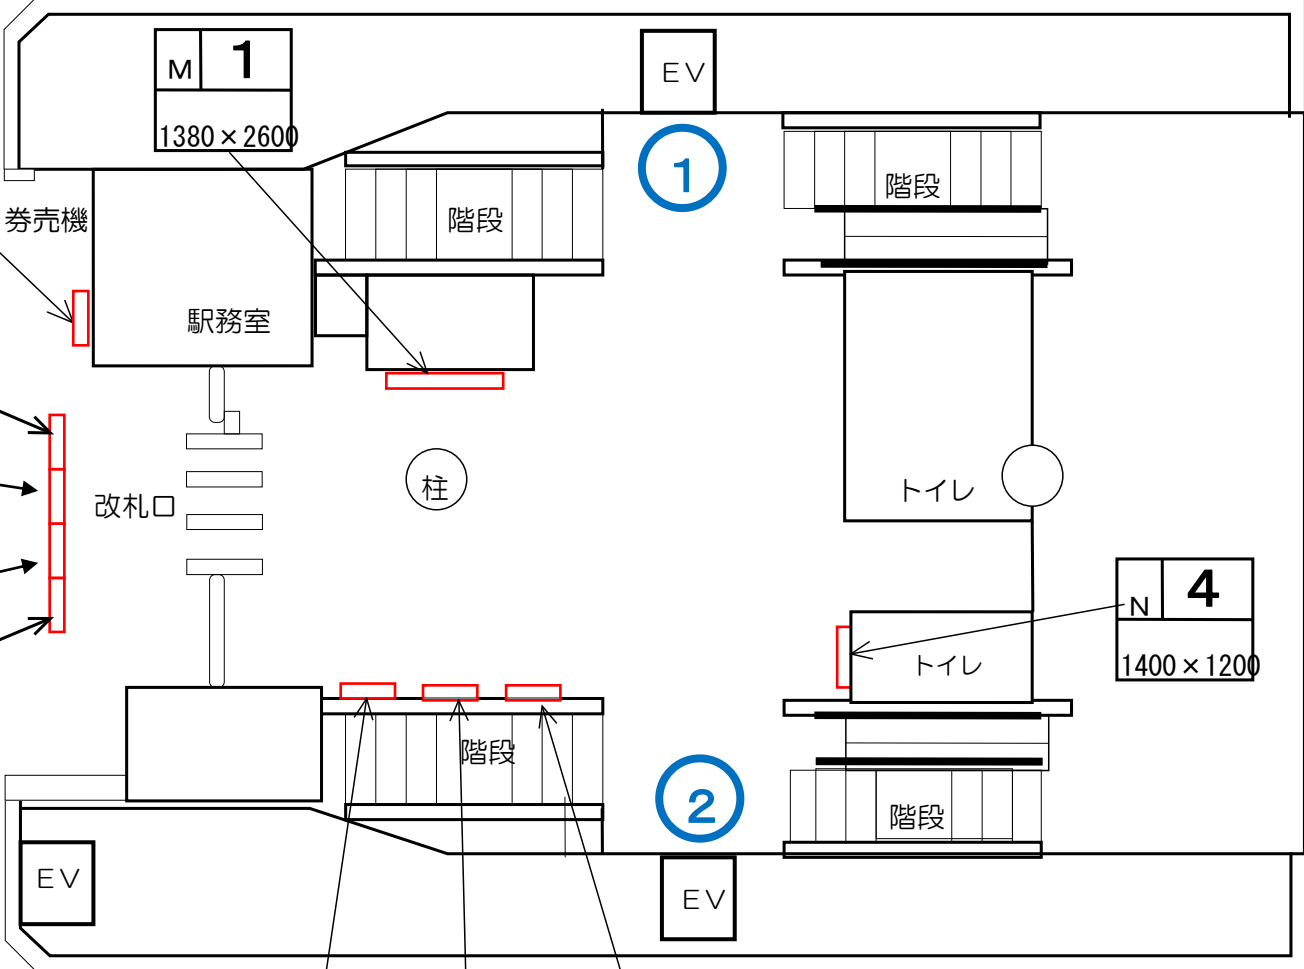

M 1
1380 × 2600

EV

1

H2 14
400 × 1200

H2 16
400 × 1300

H2 17
400 × 1300

H2 15
400 × 1200

N 4
1400 × 1200

2

EV

EV

o 5
450 × 1300

o 6
450 × 1300

o 7
450 × 1300

電照広告盤面

階段

階段

← 千葉みなと方面

千葉方面 →

千葉駅コンコース

ラッチ内外柱、ポスター横


L	21~57
1380 × 900	

M	7
1380 × 2600	

1/2

P	2	800 × 2000
P	3	1800 × 2000
P	1	800 × 2000
P	4	1800 × 2000

至 パリエ
至 JR千葉駅

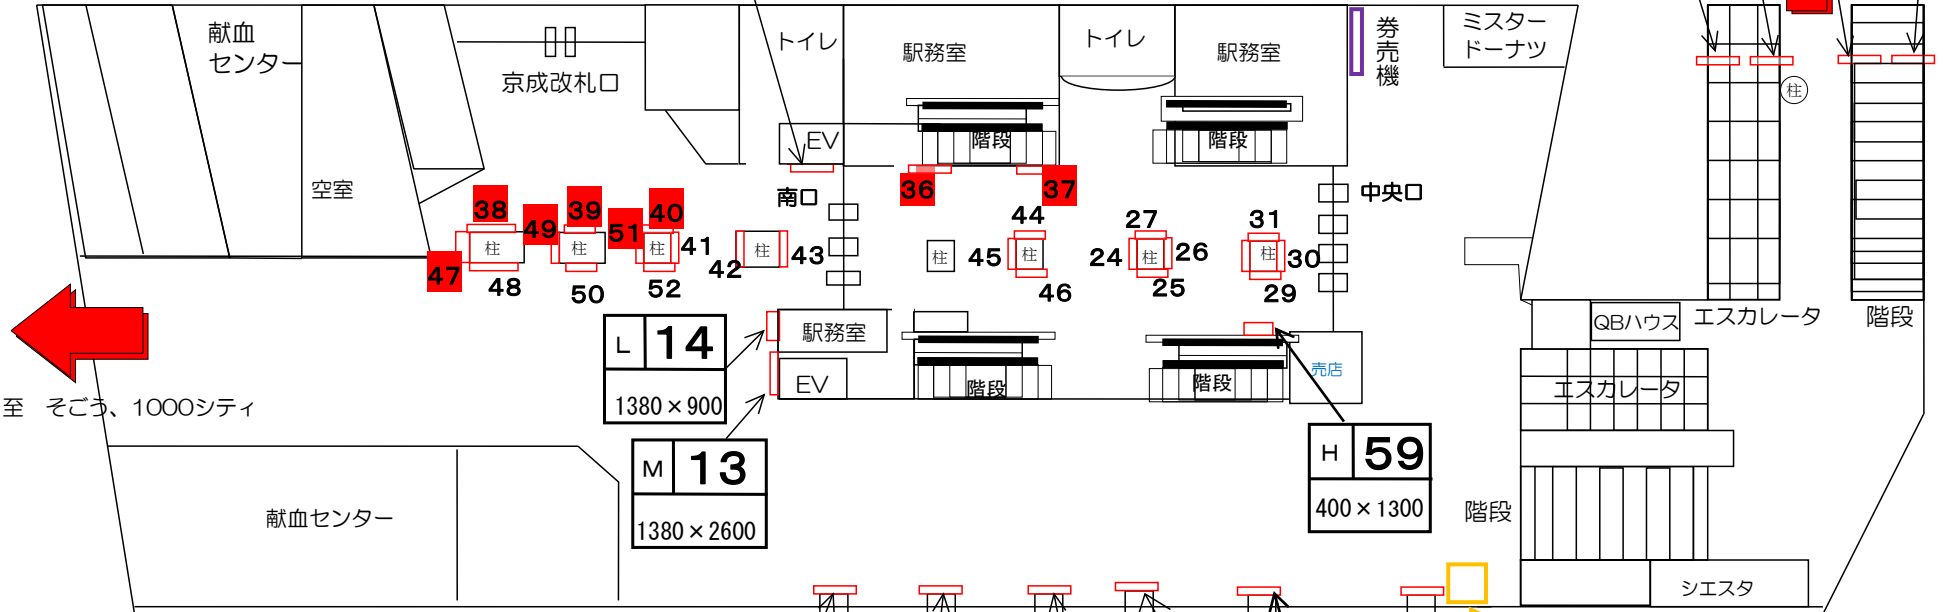

L	14
1380 × 900	

M	13
1380 × 2600	

H	59
400 × 1300	

電照広告盤面


L	53	L	54	L	55	L	56	L	57
1380 × 900		1380 × 900		1380 × 900		1380 × 900		1380 × 900	

3/4


← 千葉みなと方面

千城台・県庁前方面 →


葭川公園駅ホーム

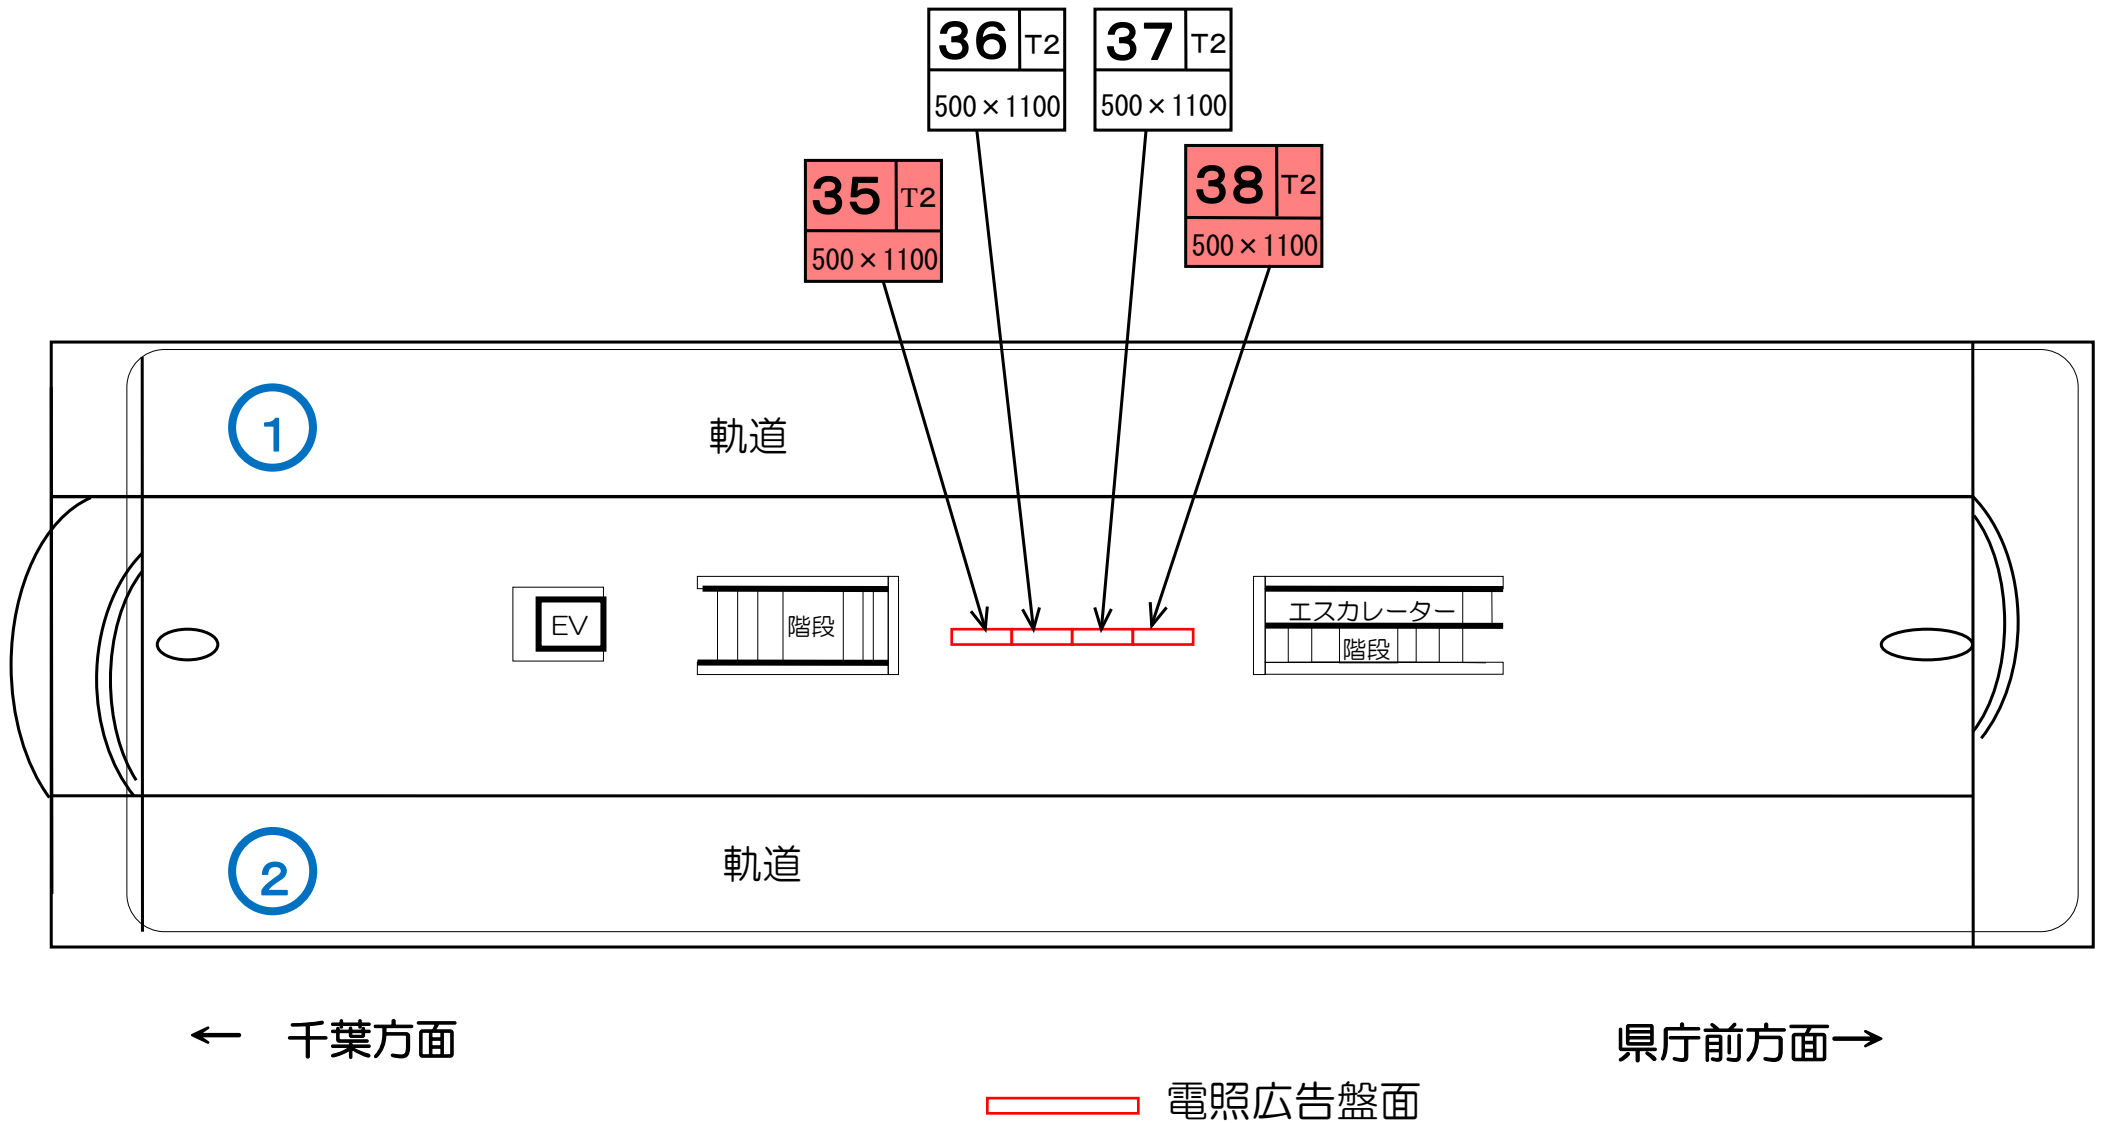

葭川公園駅コンコース

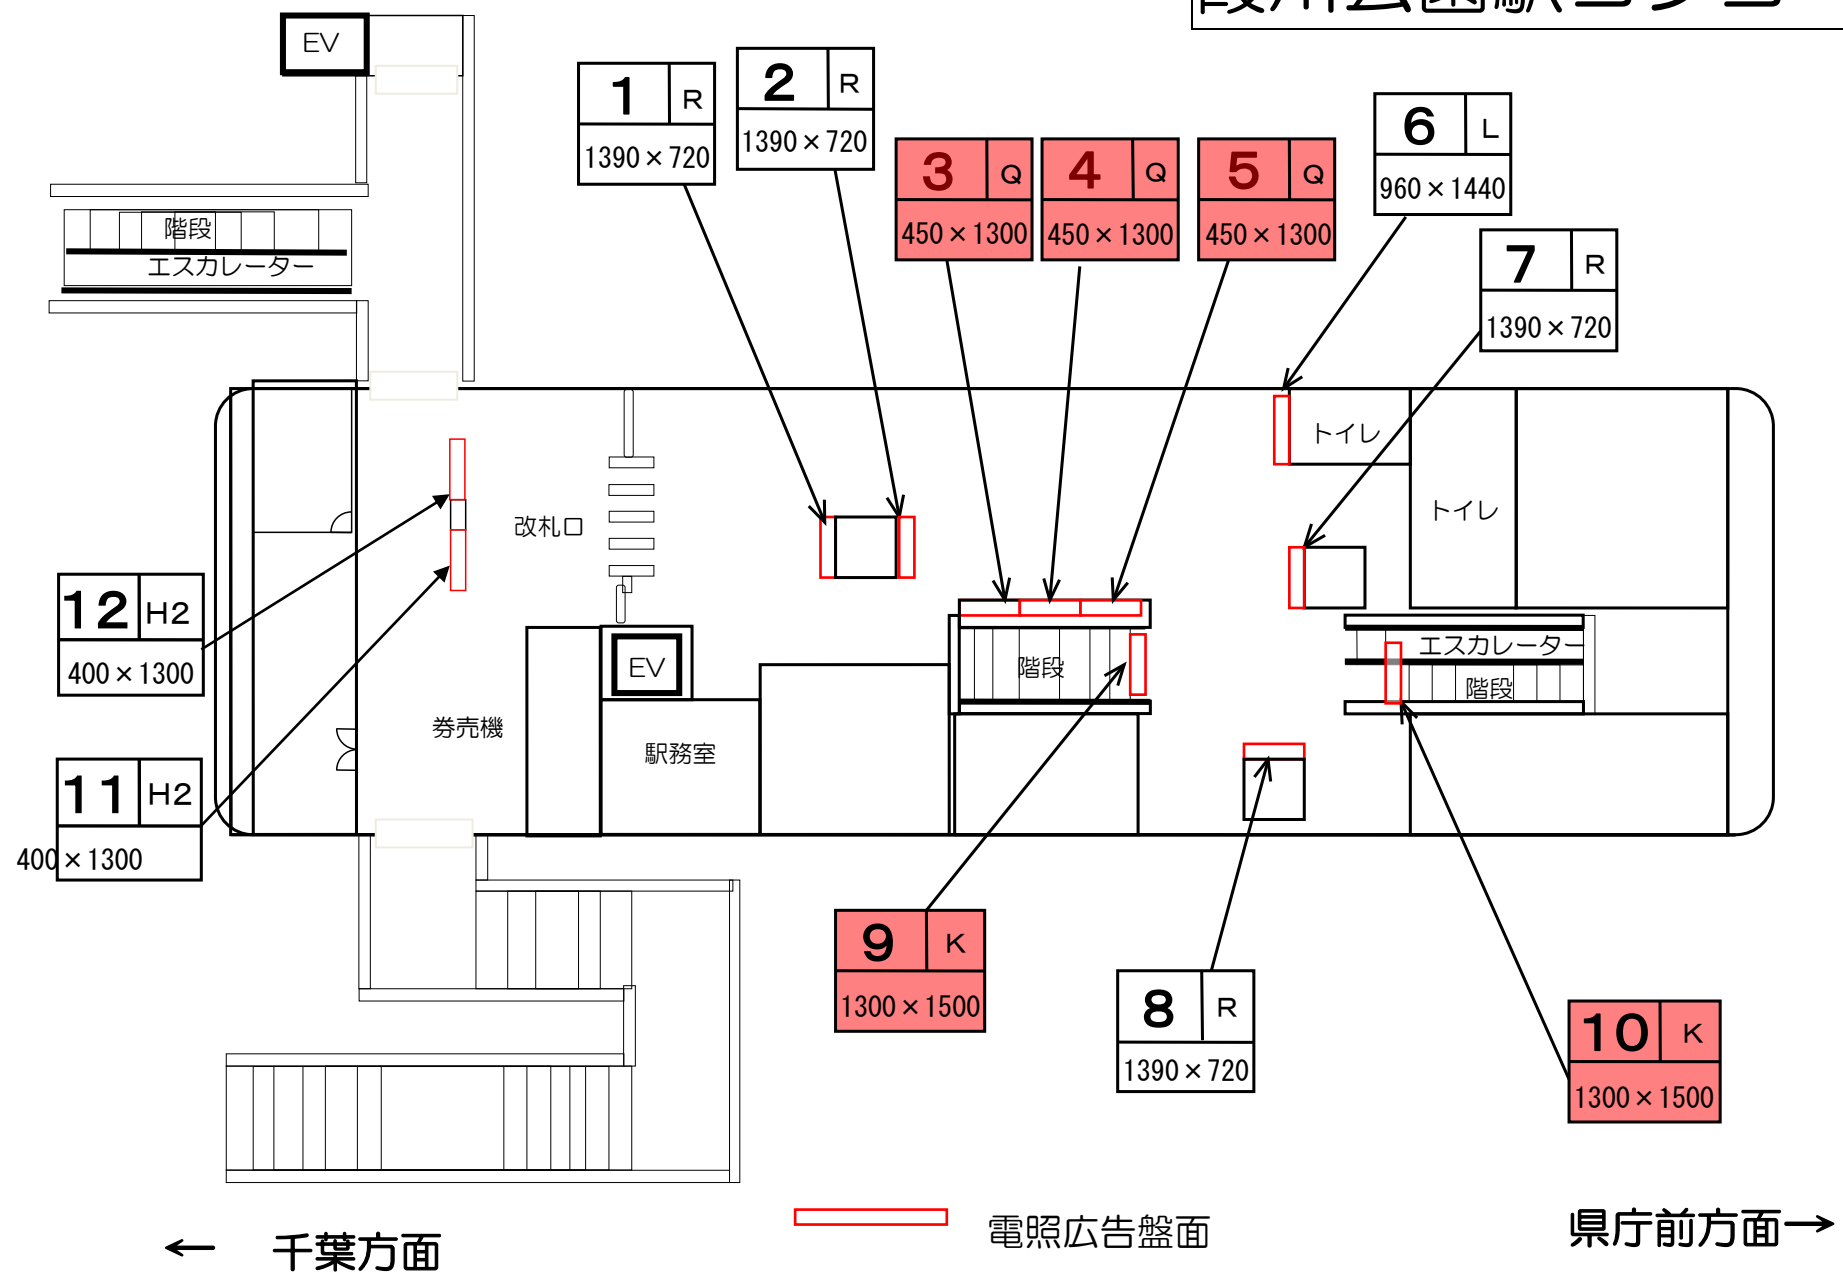


県庁前駅ホーム

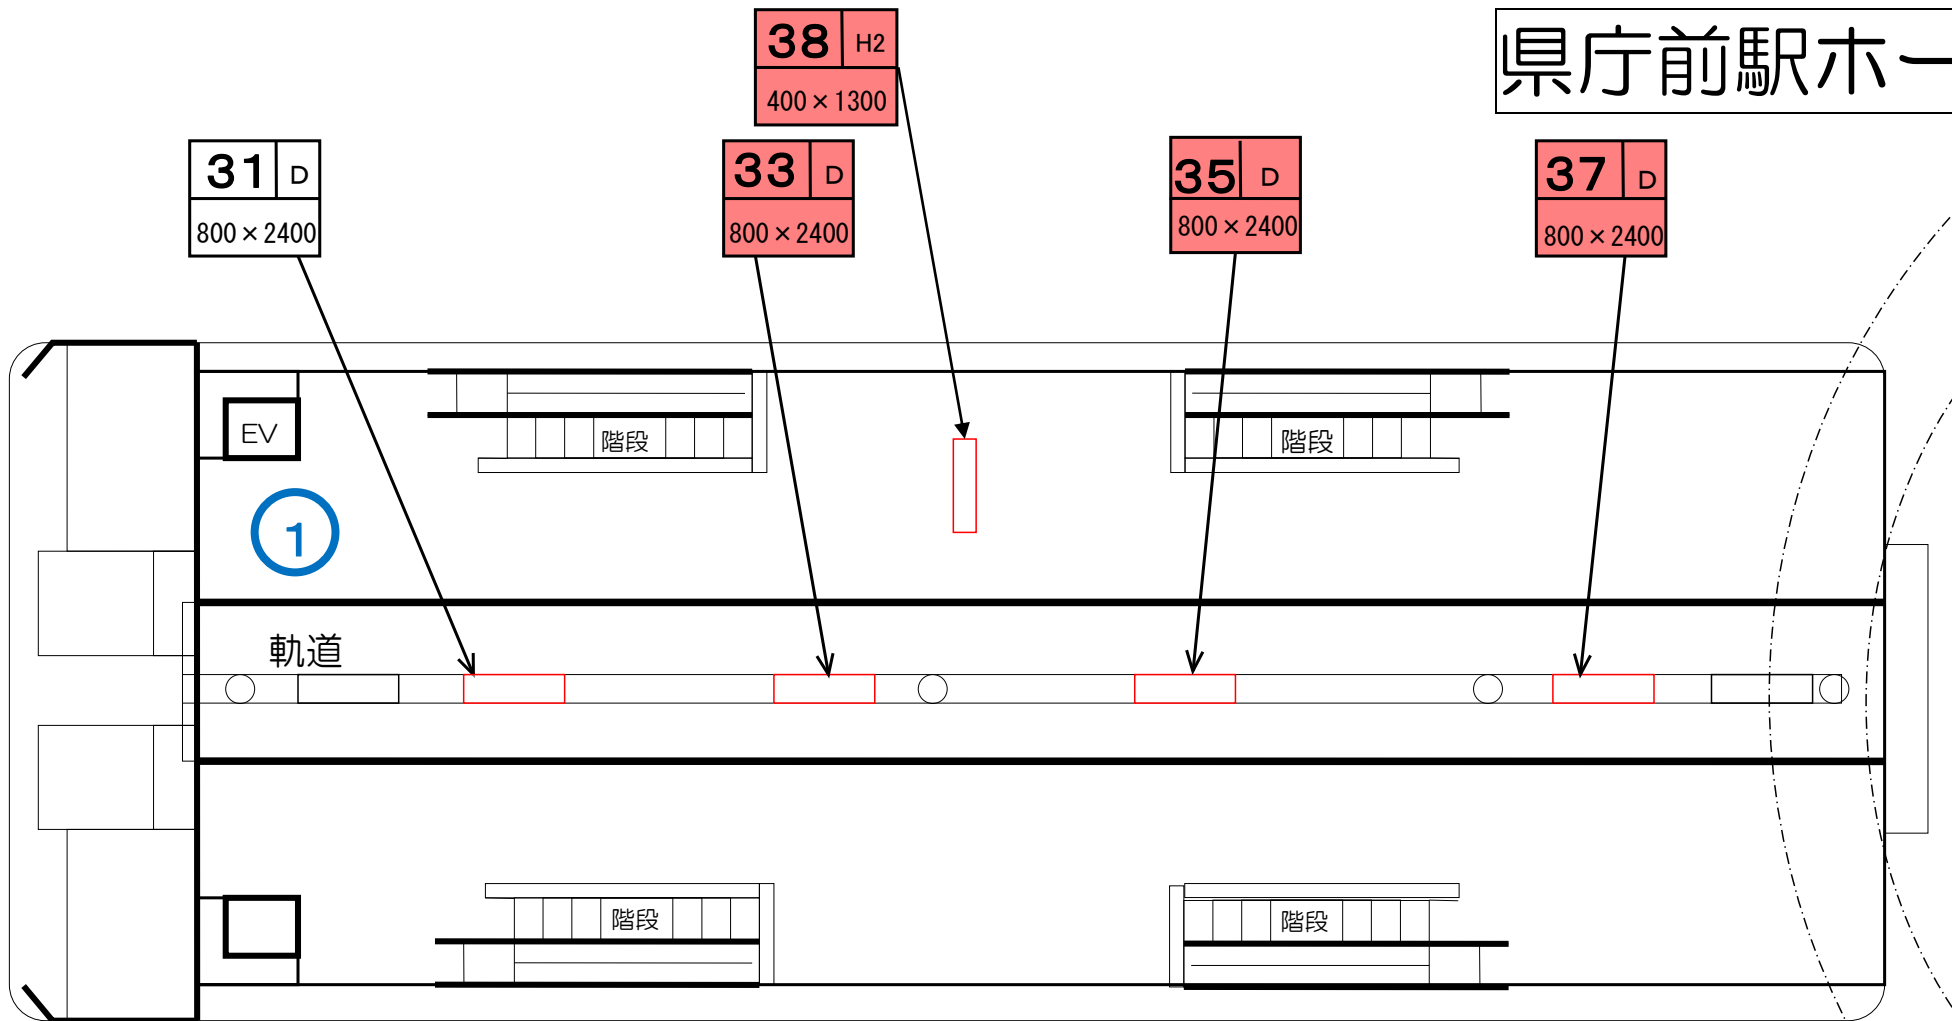

電照広告盤面

← 千葉方面


県庁前駅コンコース

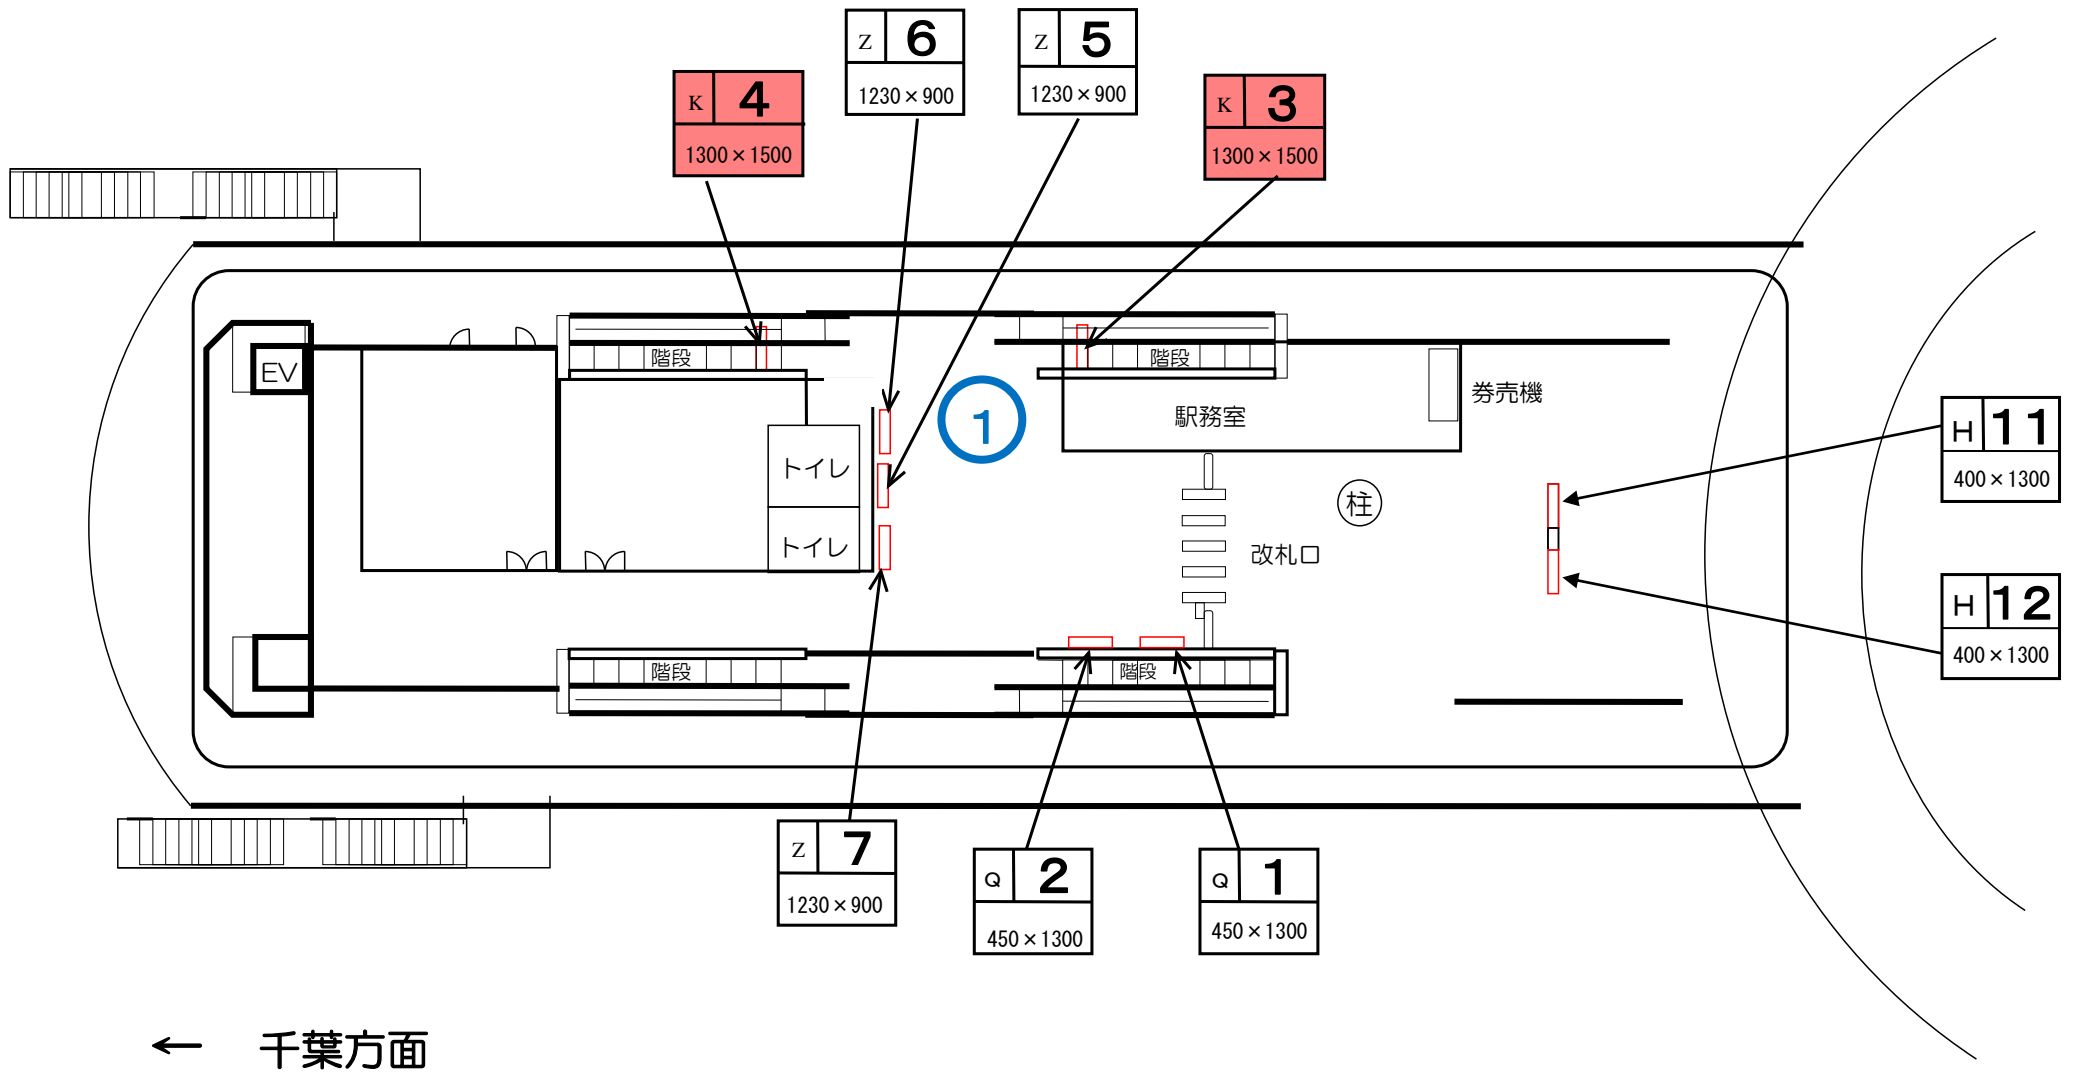

← 千葉方面

電照広告盤面

作草部駅コンコース

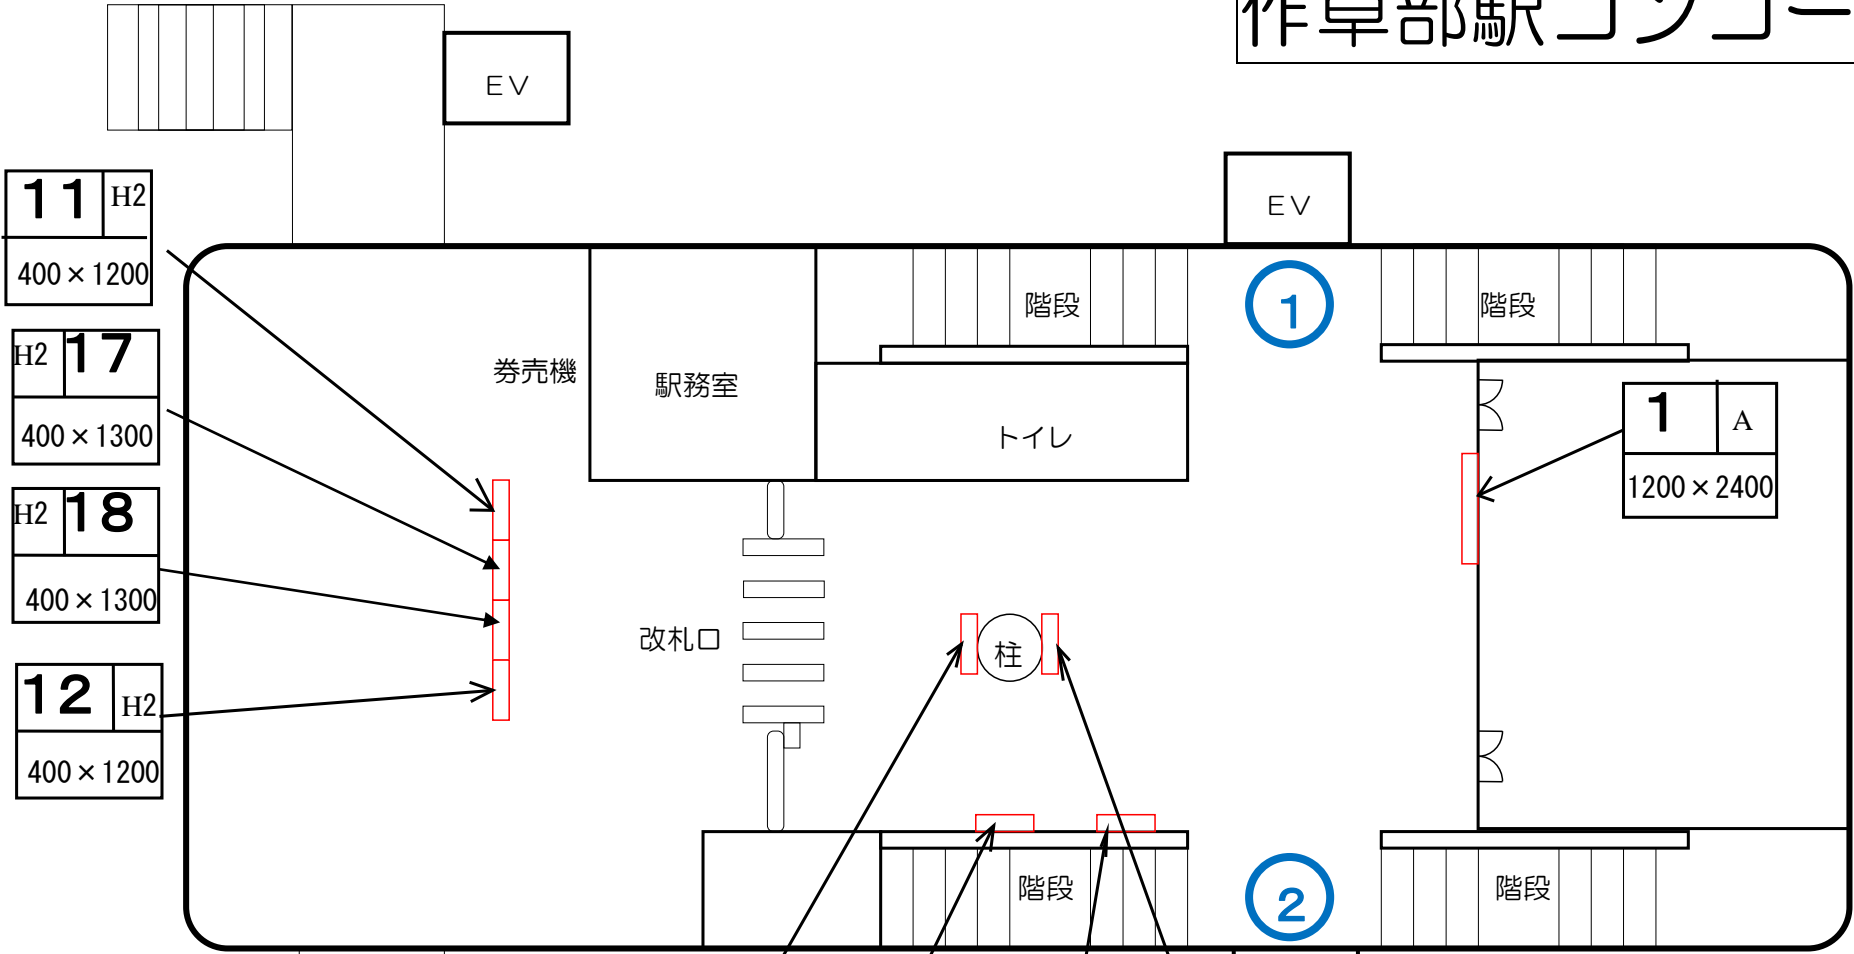

- 11** H2
400 × 1200
- H2 **17**
400 × 1300
- H2 **18**
400 × 1300
- 12** H2
400 × 1200


1 A
1200 × 2400

- 15** H
400 × 1200
- 13** G
450 × 1200
- 14** G
450 × 1200
- 16** H
400 × 1200

電照広告盤面

← 千葉方面

天台駅コンコース

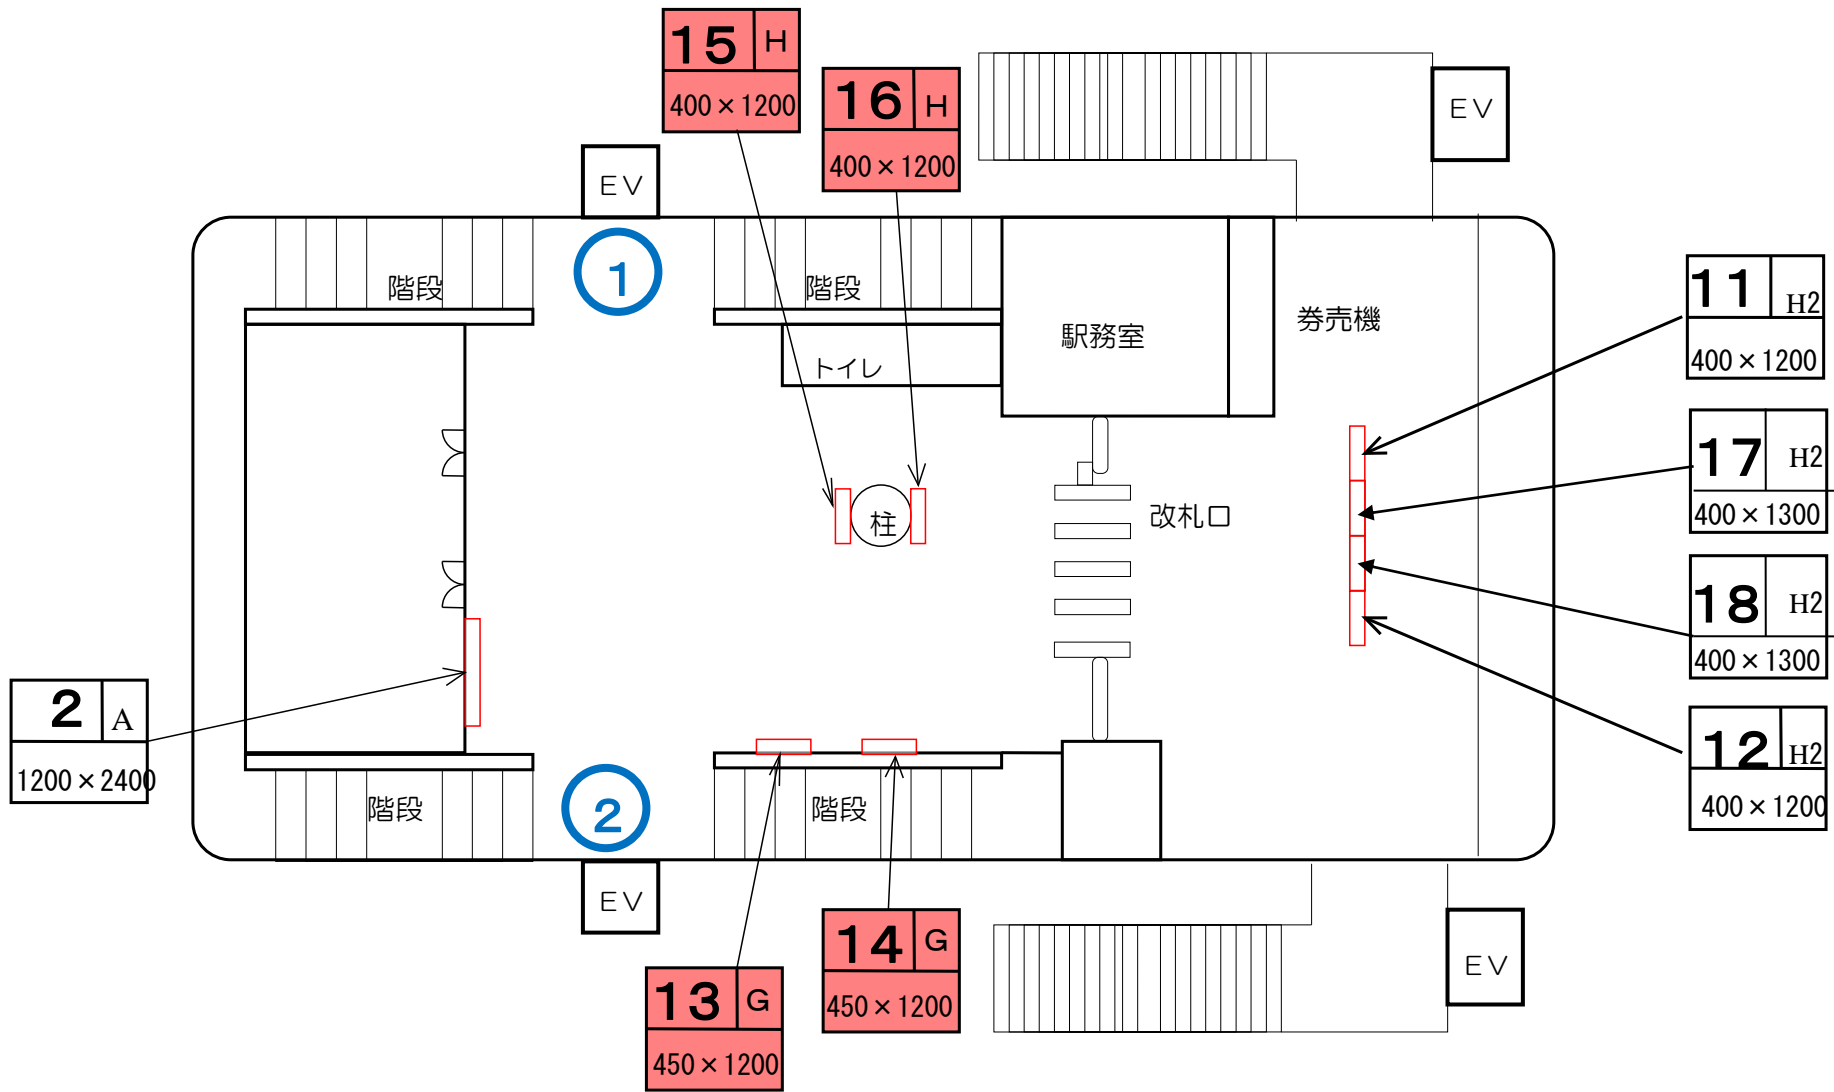

← 千葉方面

千城台方面→

— 電照広告盤面

穴川駅ホーム

31 D
800 × 2400

34 D
800 × 2400

1

階段

EV

階段

軌道

2

階段

EV

階段


36 D
800 × 2400

37 D
800 × 2400

← 千葉方面


千城台方面 →

電照広告盤面

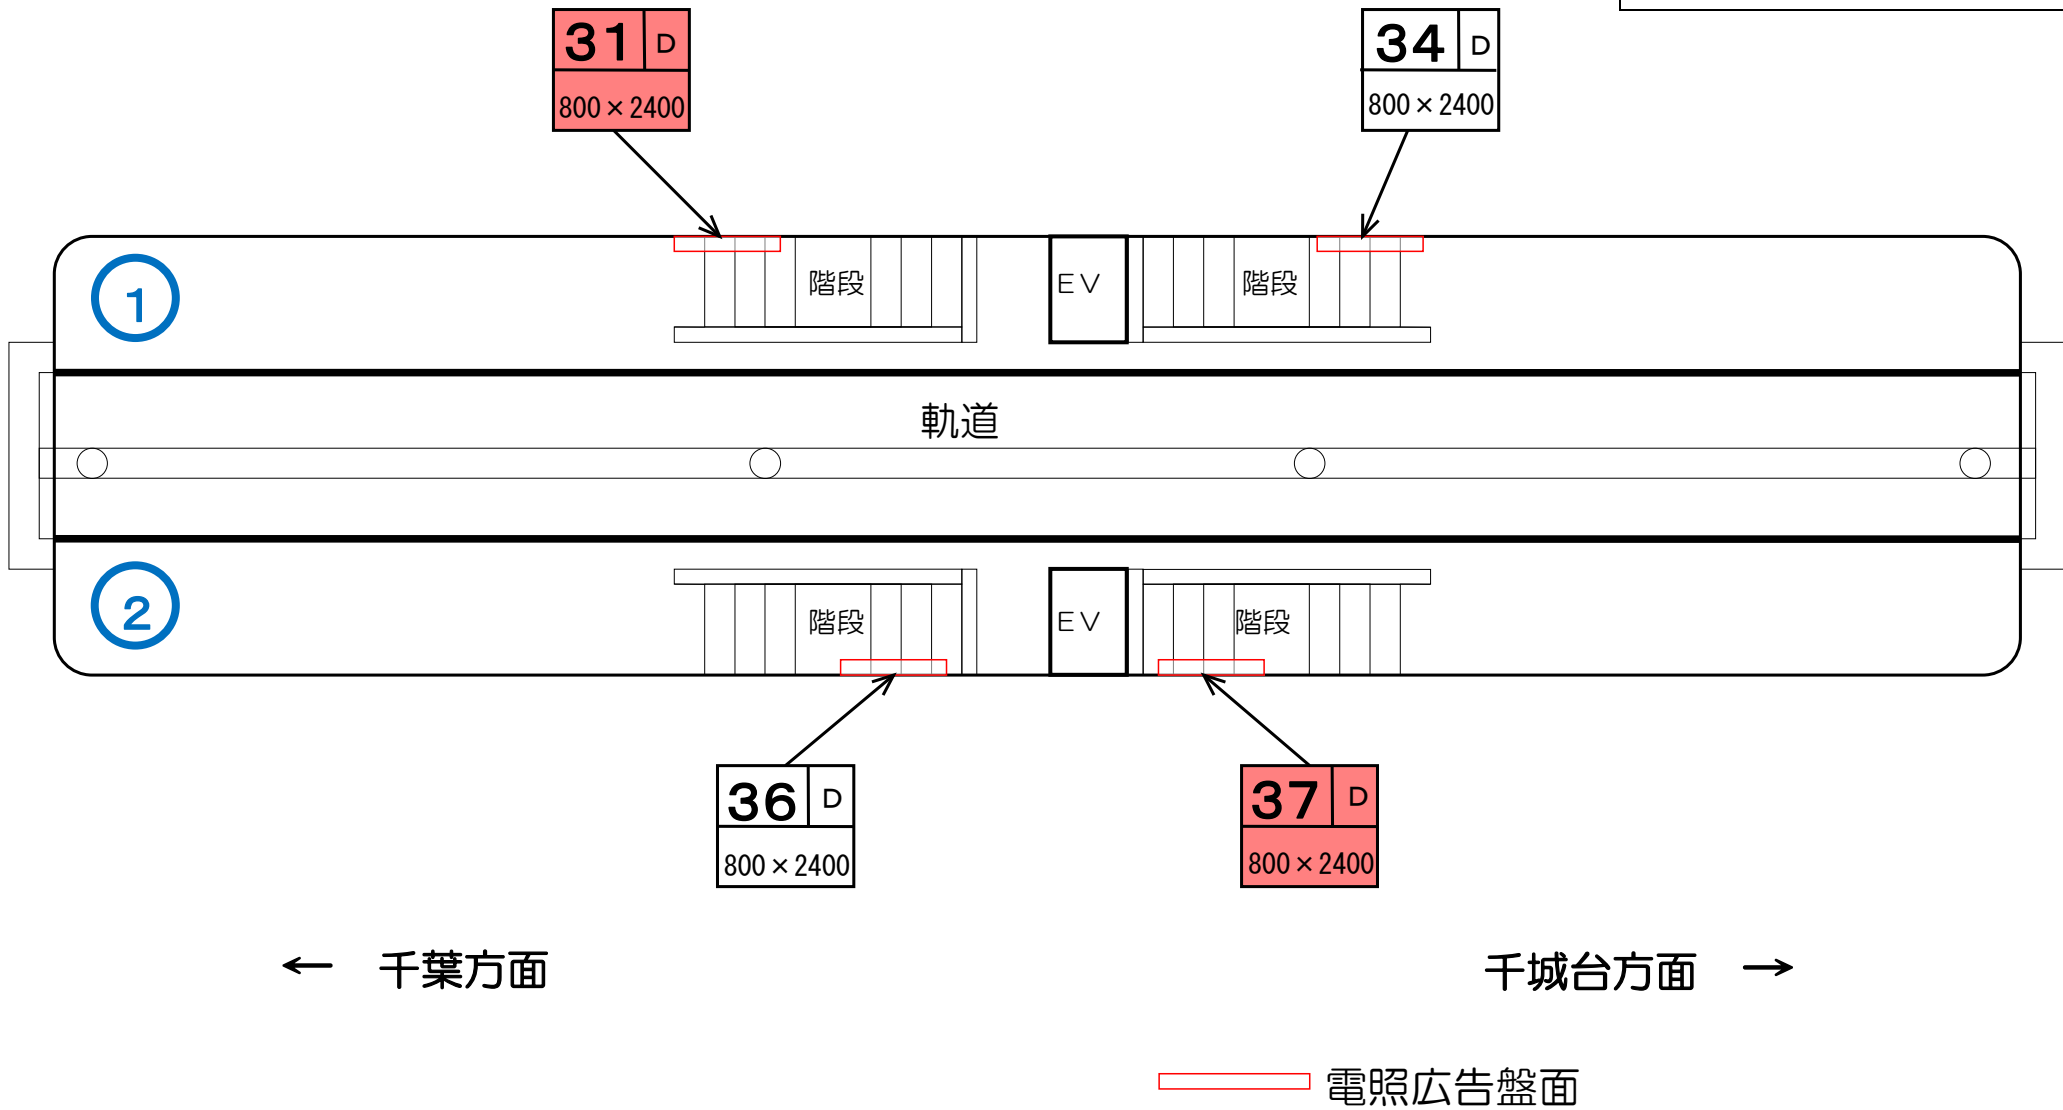


穴川駅コンコース

電照広告盤面

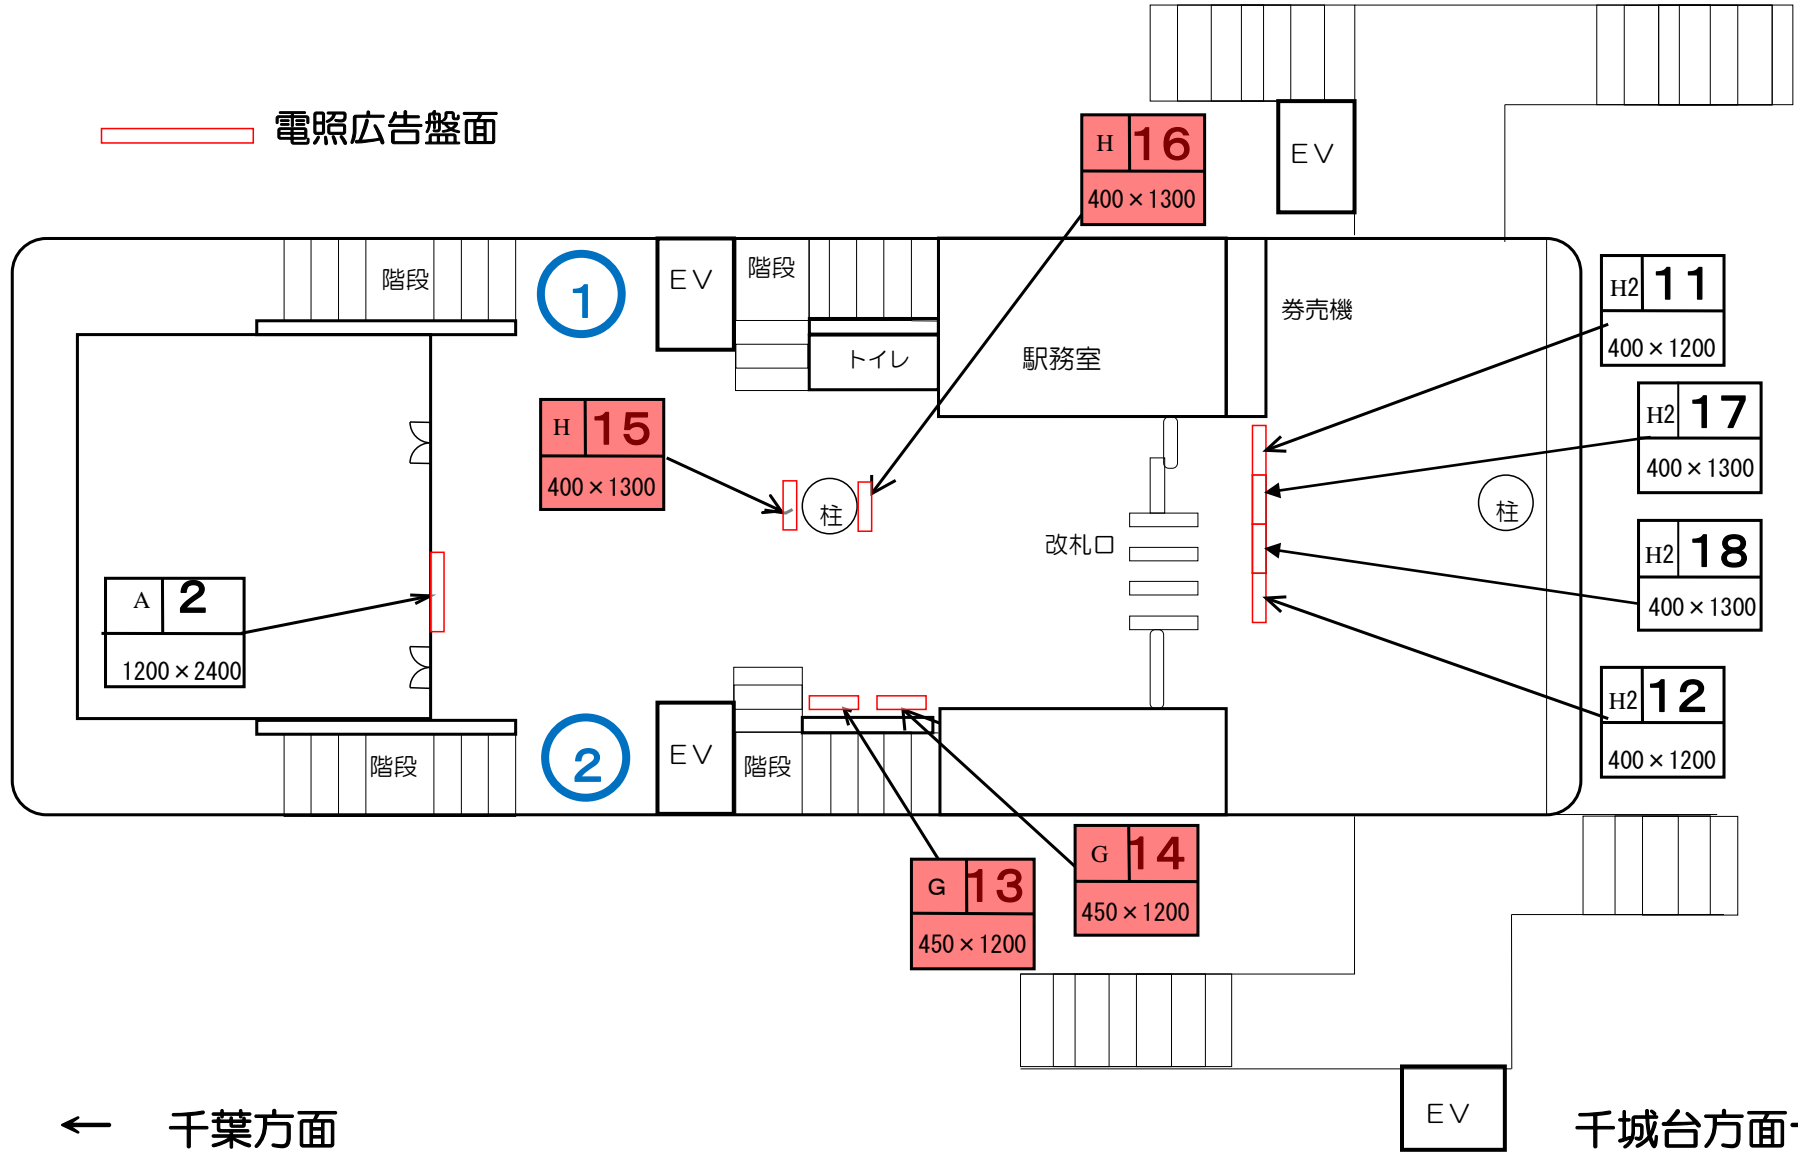


スポーツセンター駅ホーム

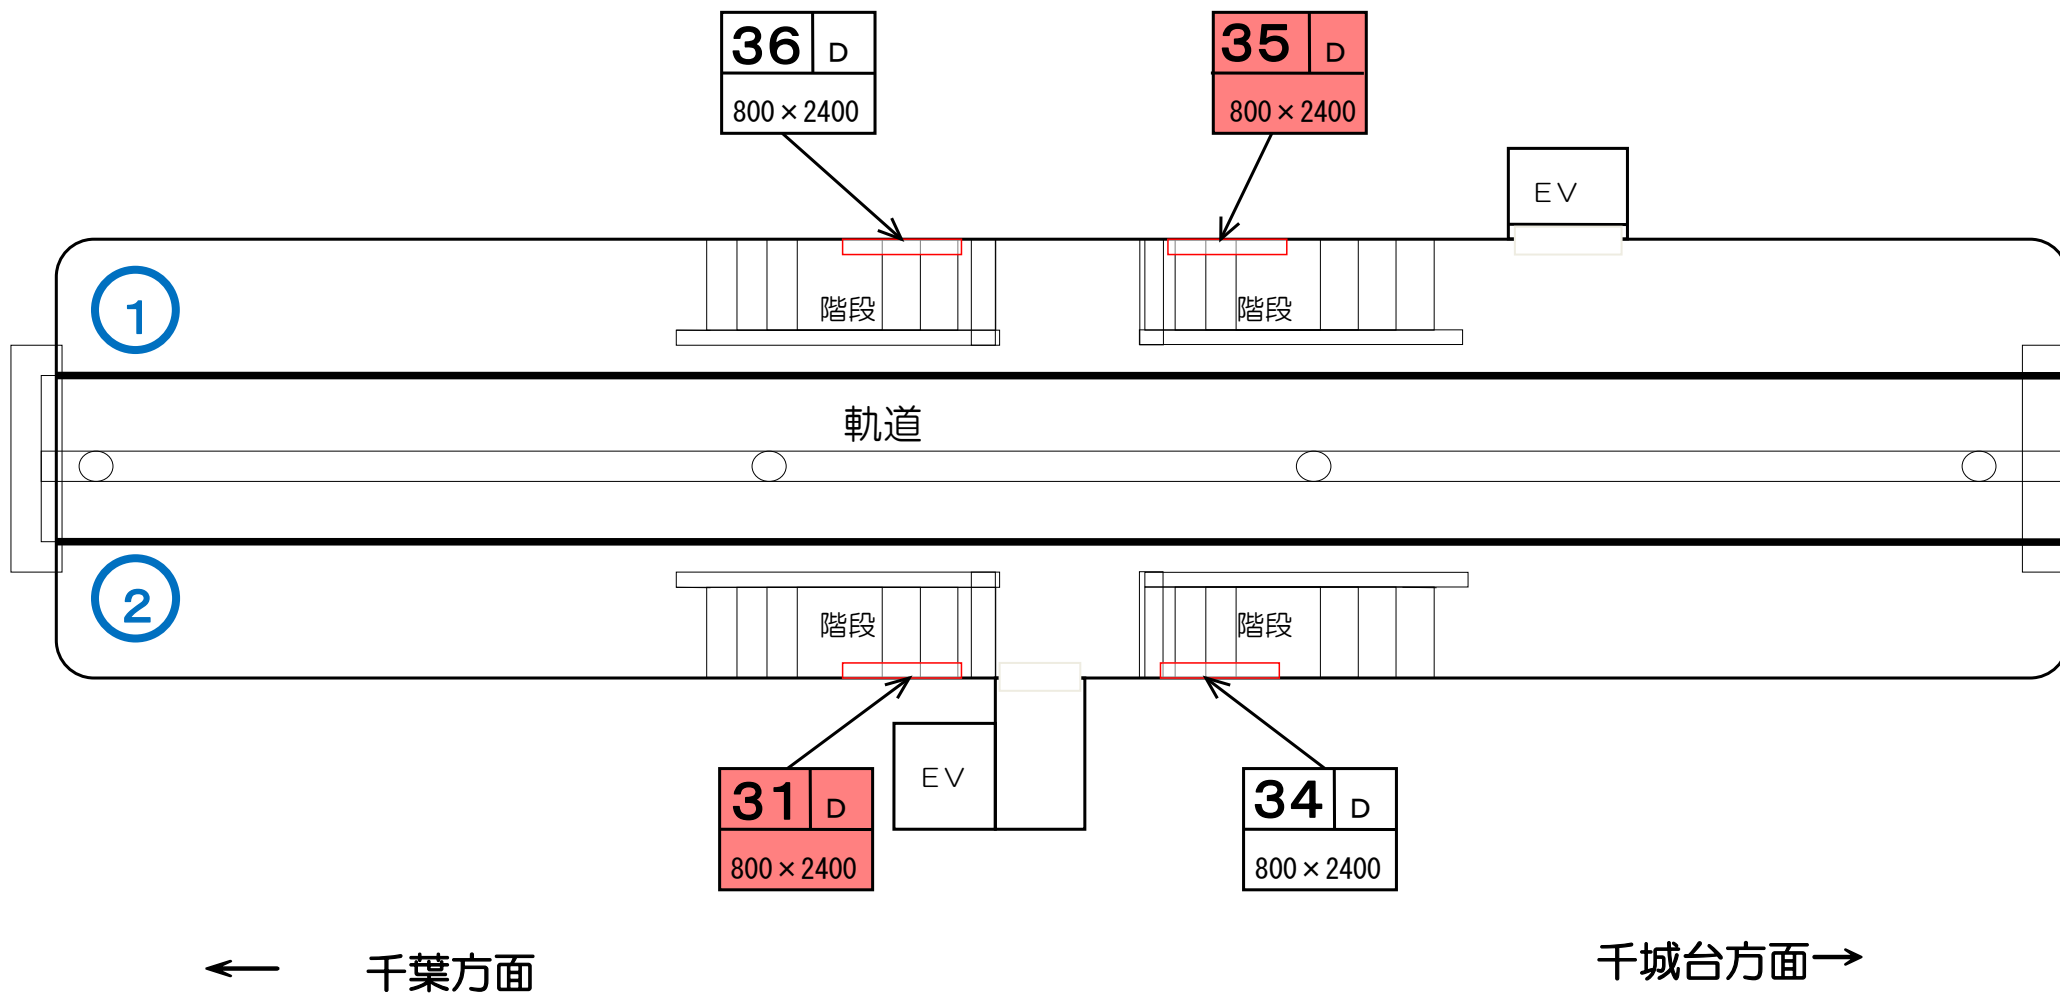


電照広告盤面

スポーツセンター駅コンコース

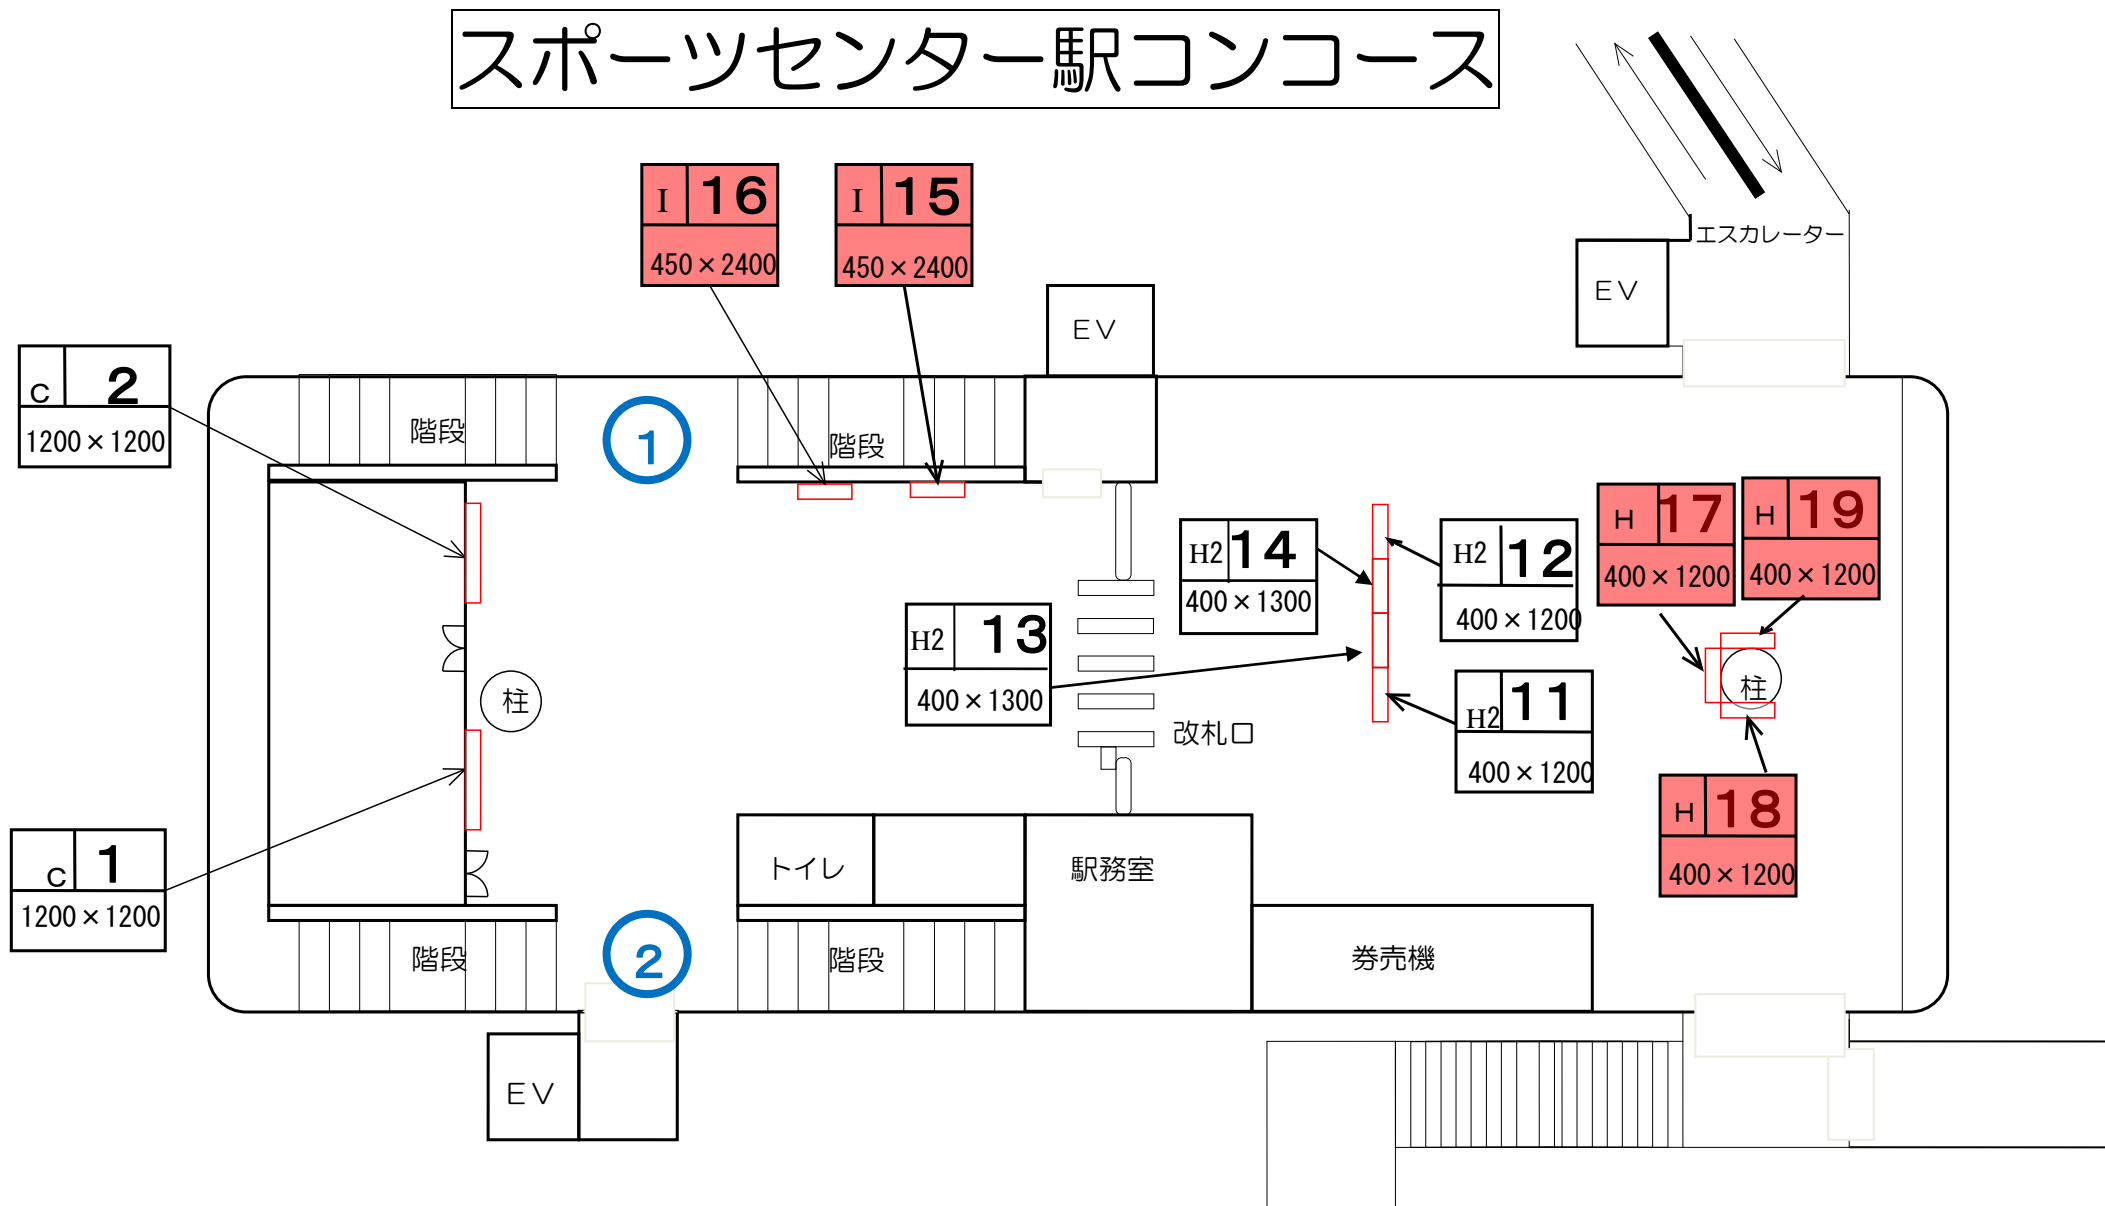


電照広告盤面

みつわ台駅ホーム

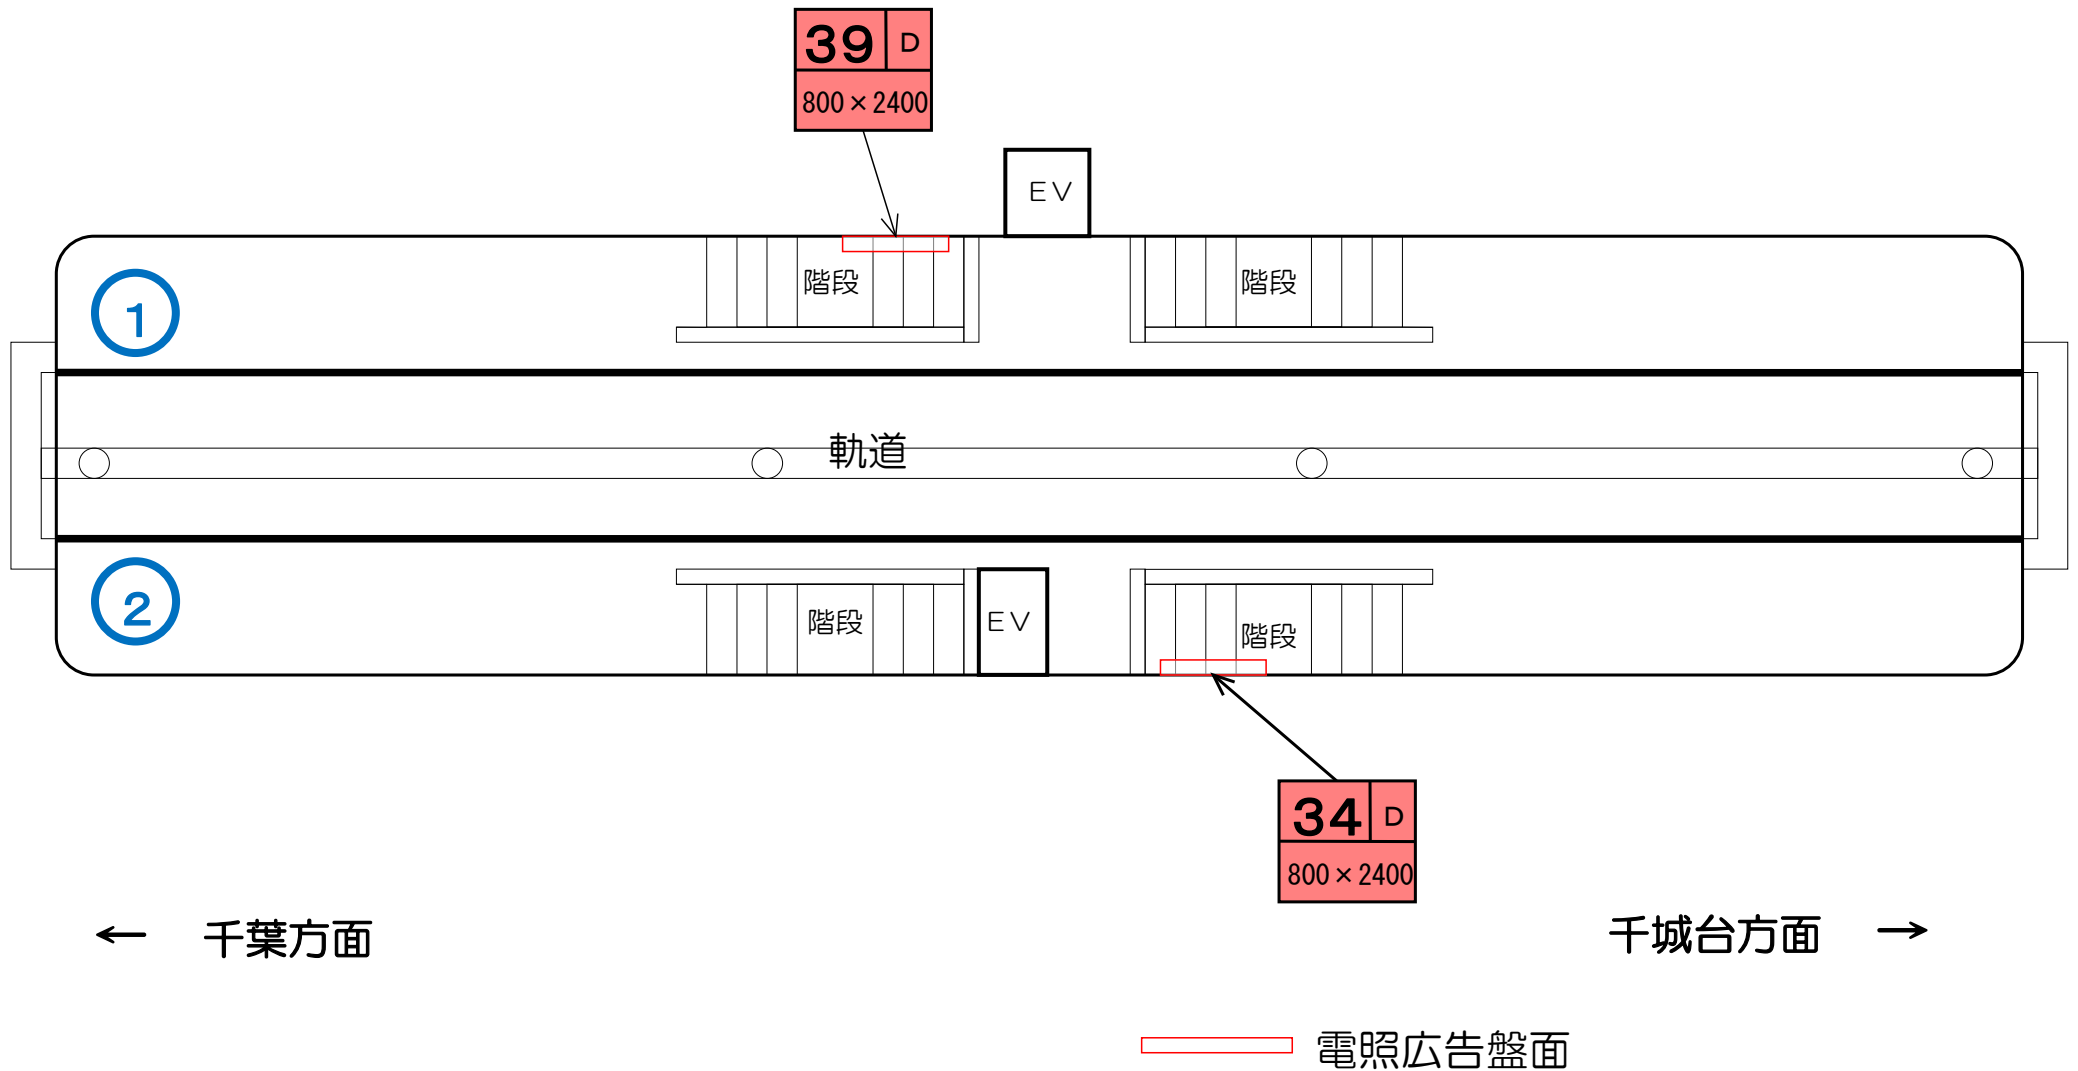

みつわ台駅コンコース

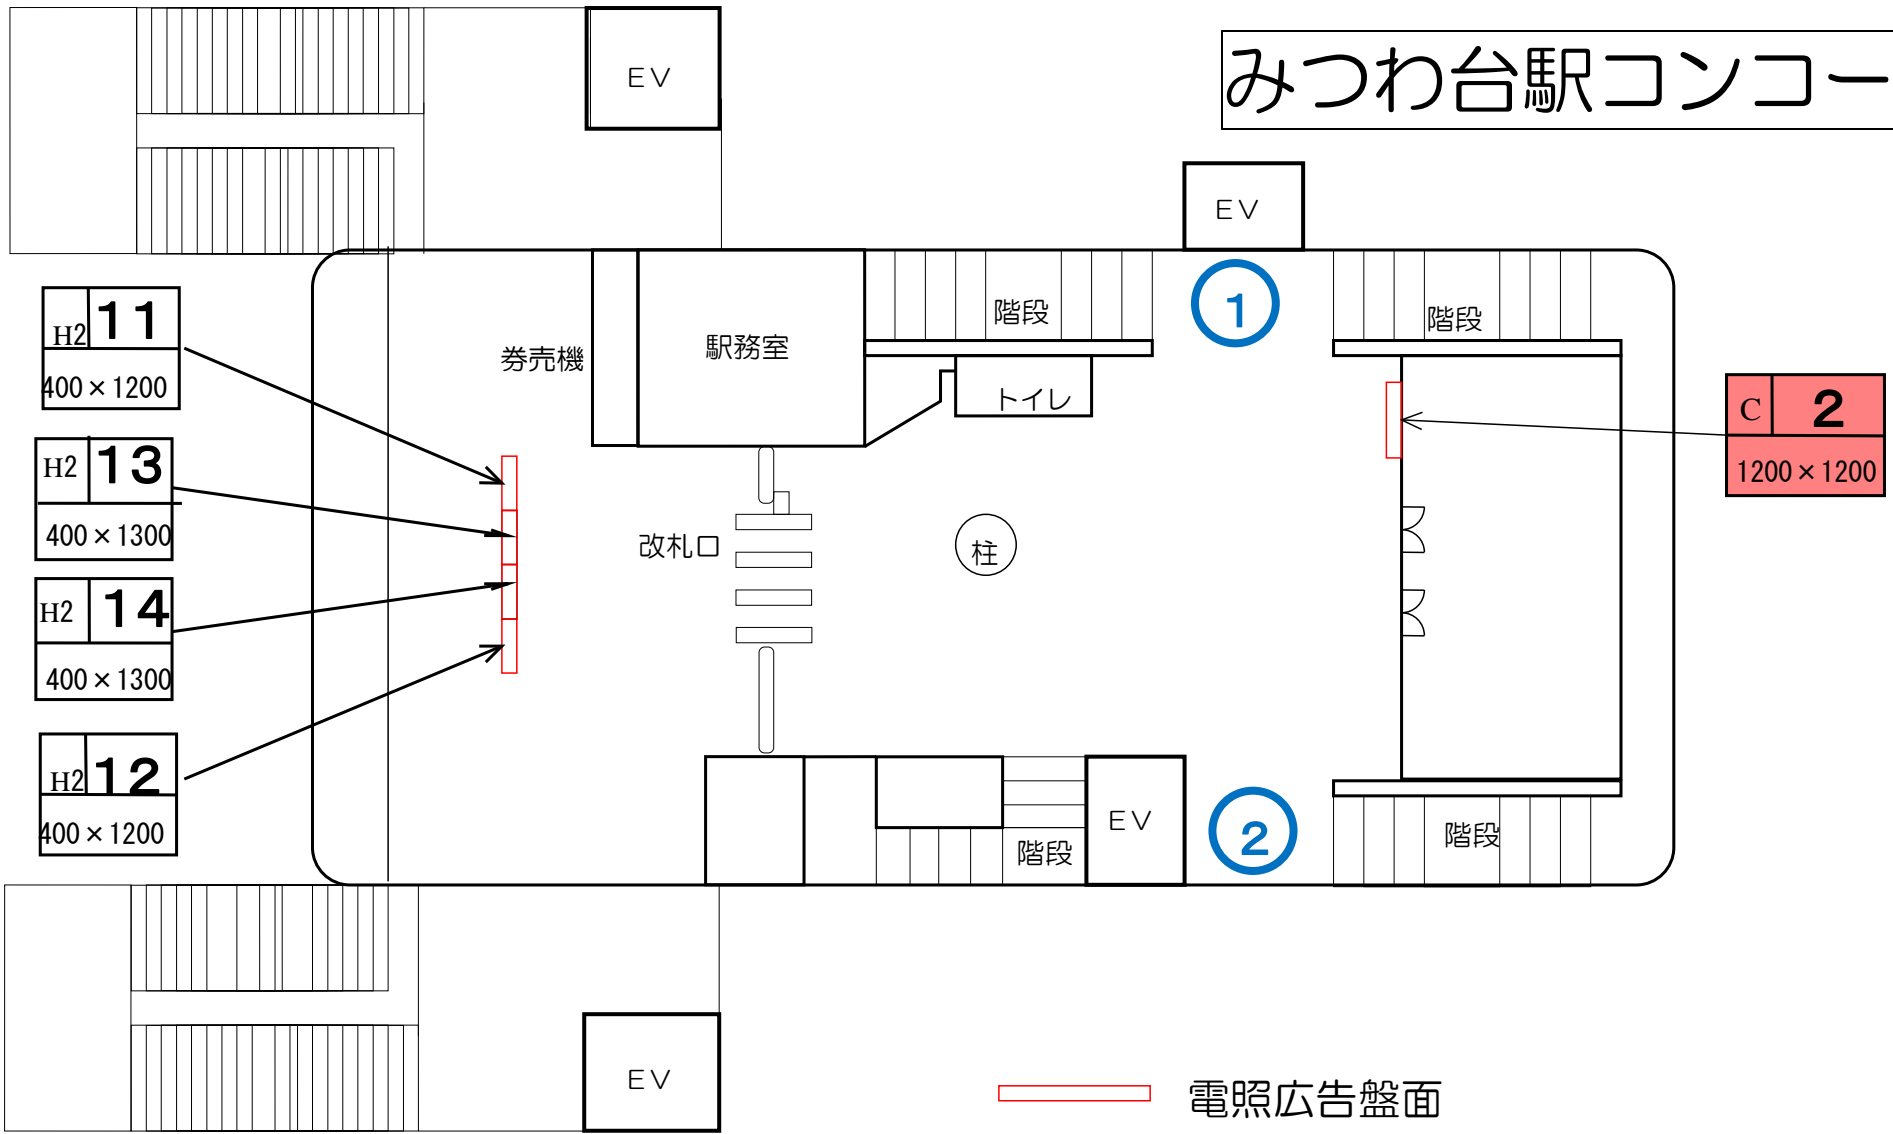


電照広告盤面

← 千葉方面

千城台方面→

都賀駅コンコース

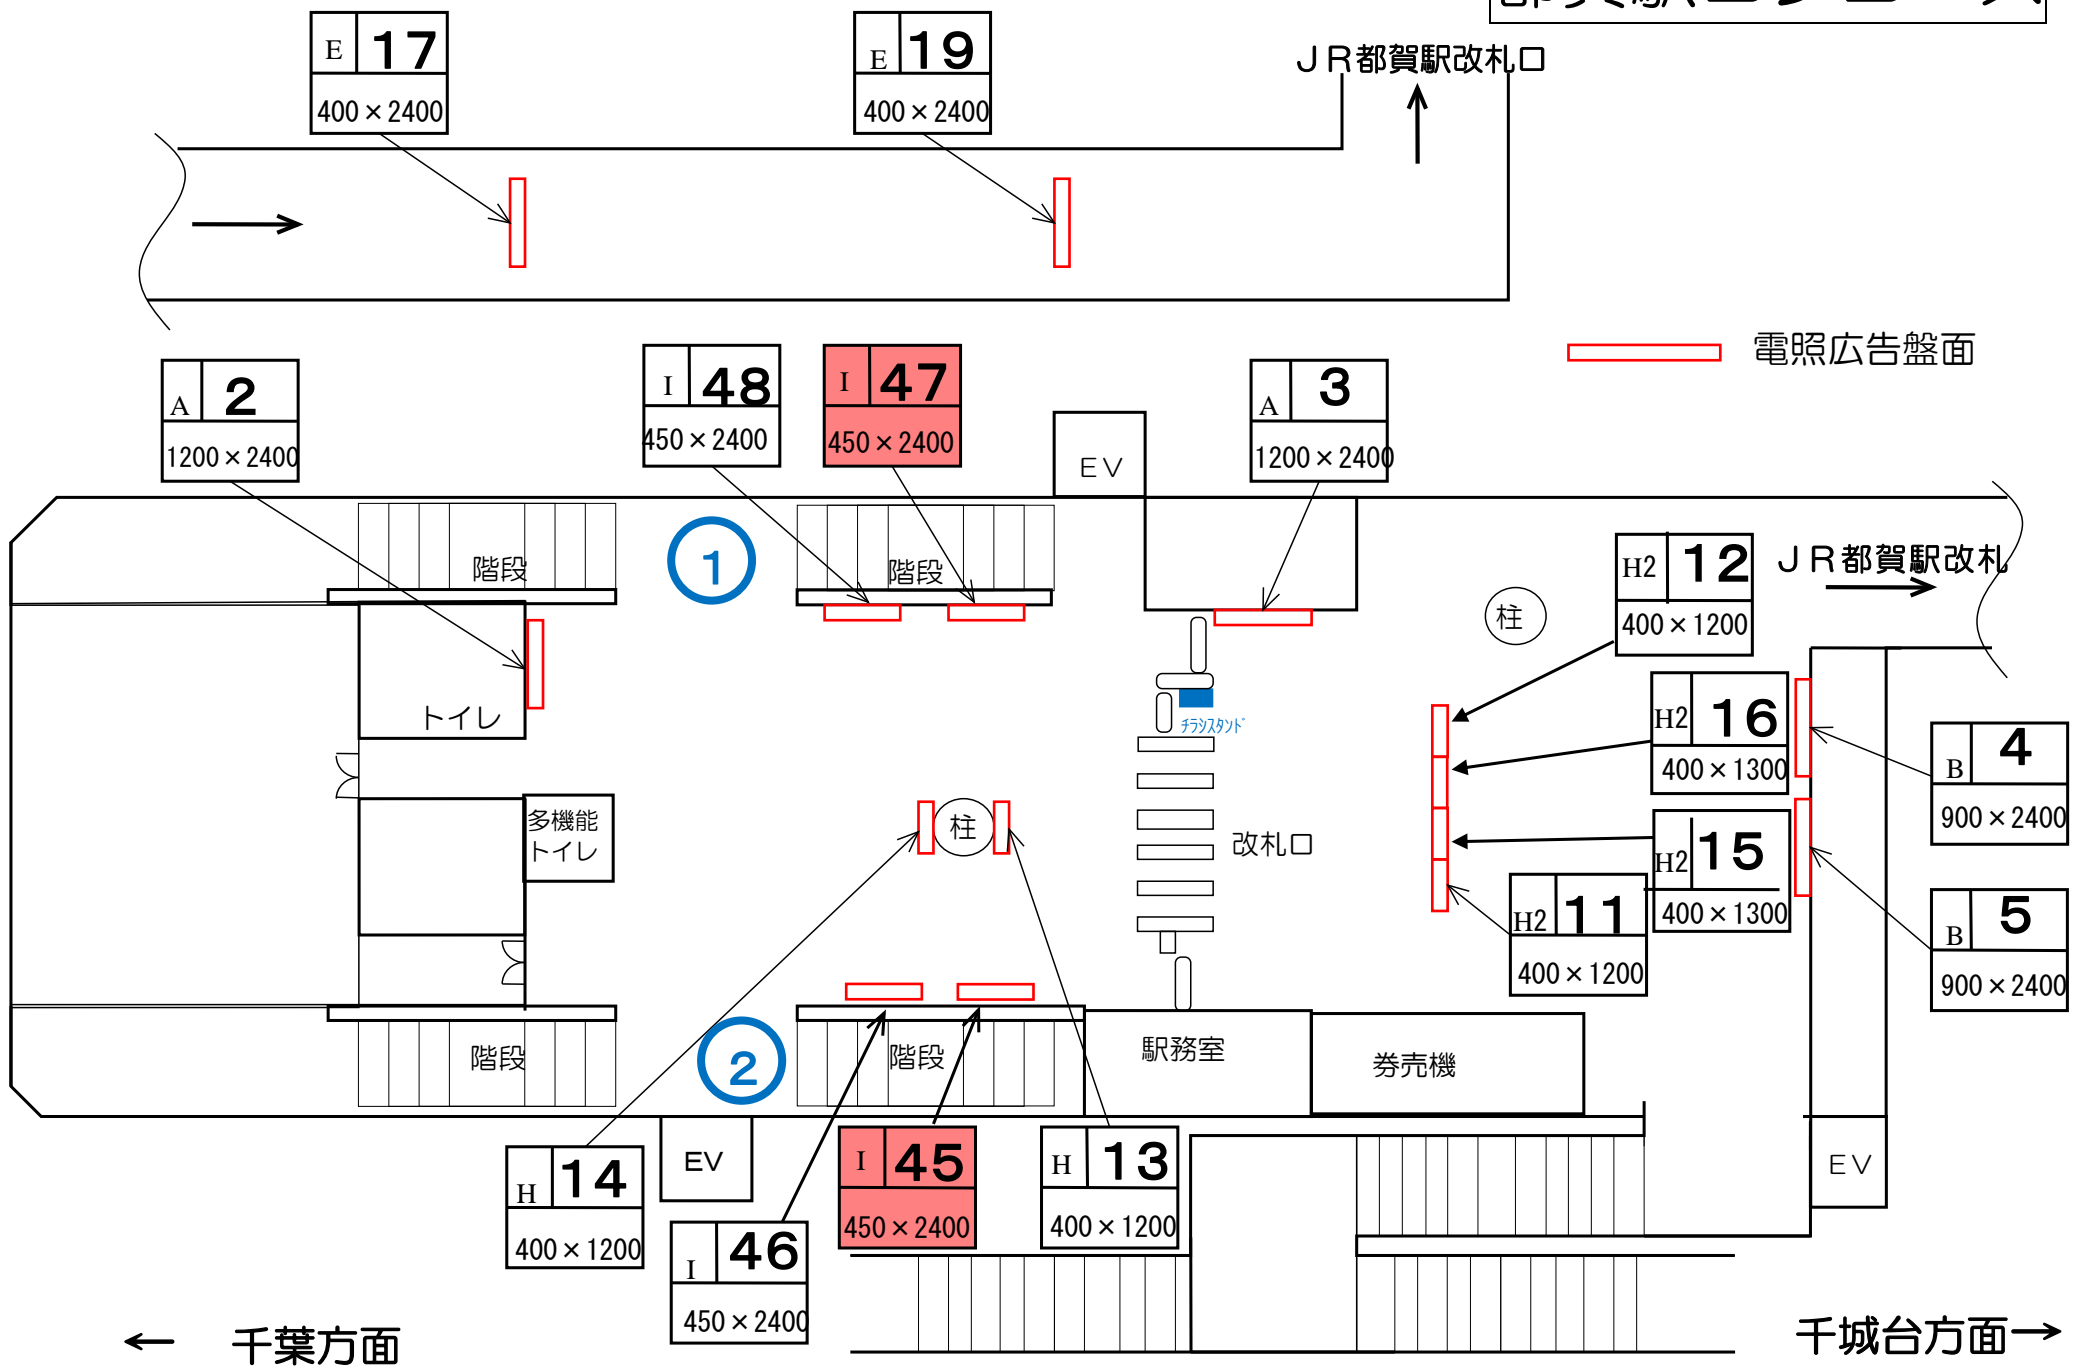


電照広告盤面

← 千葉方面

千城台方面 →

桜木駅ホーム

37 D
800 × 2400

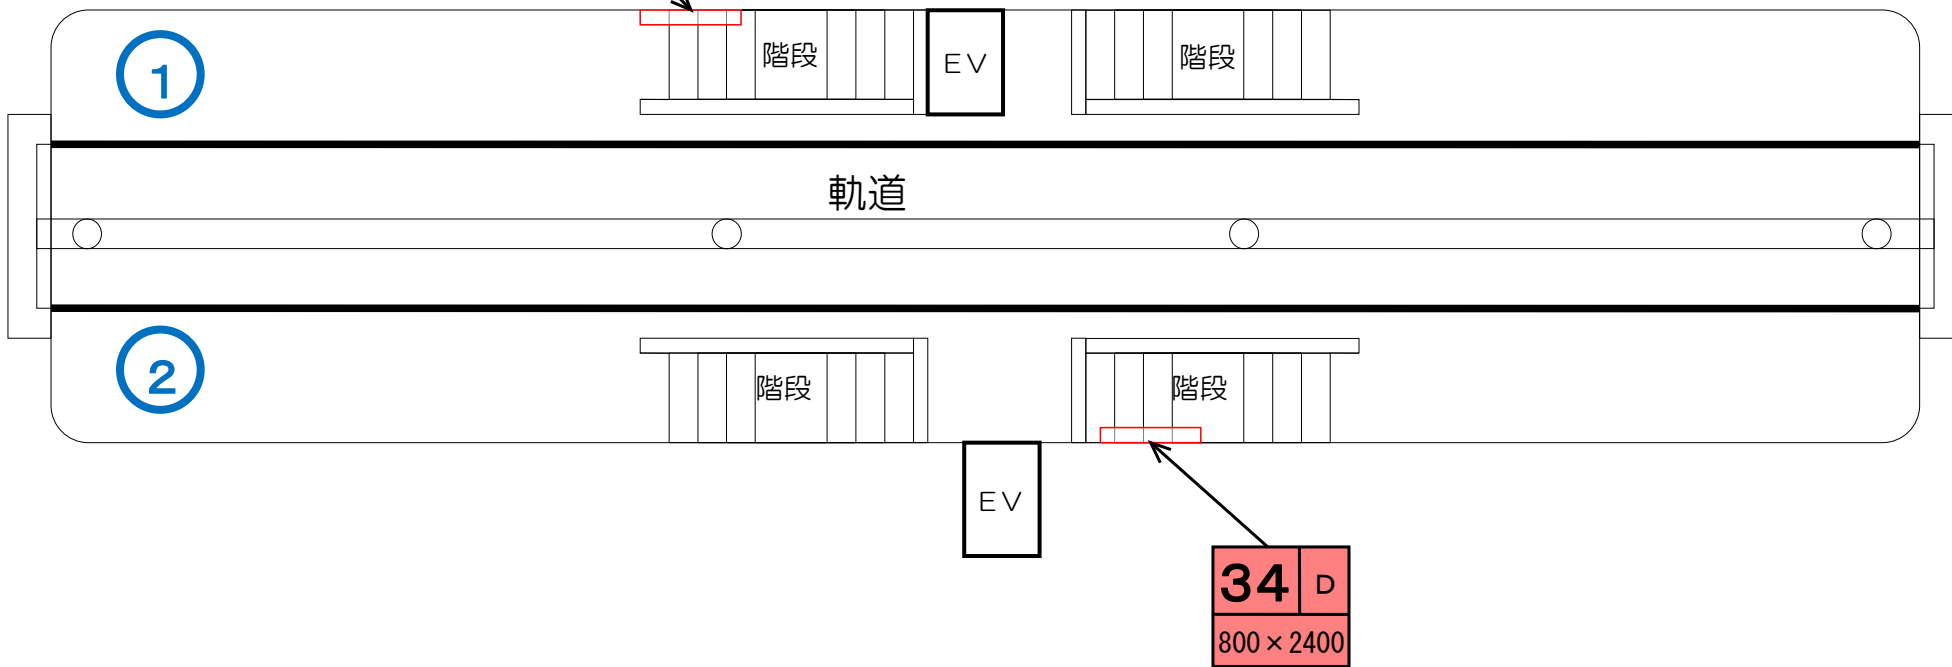


← 千葉方面


千城台方面 →

電照広告盤面

小倉台駅ホーム

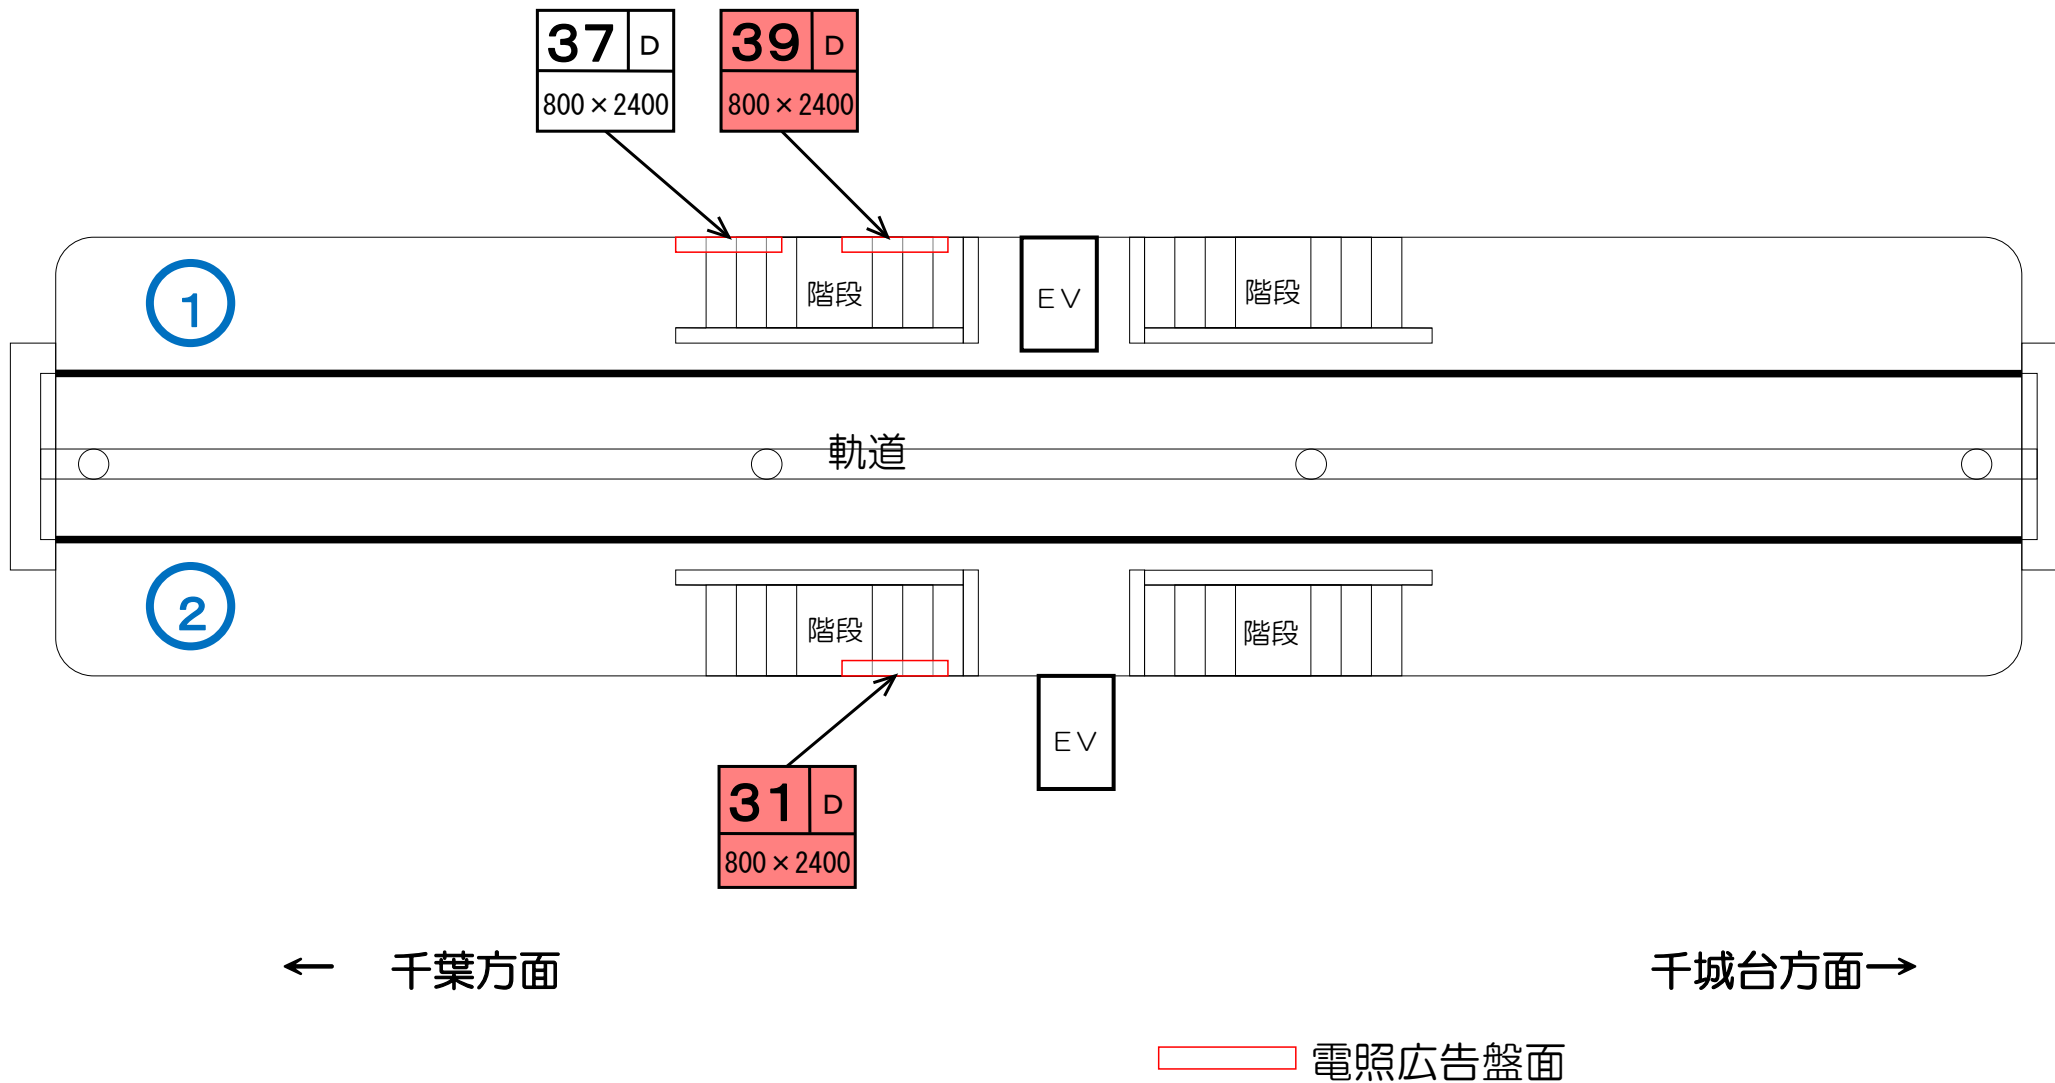

千城台北駅ホーム

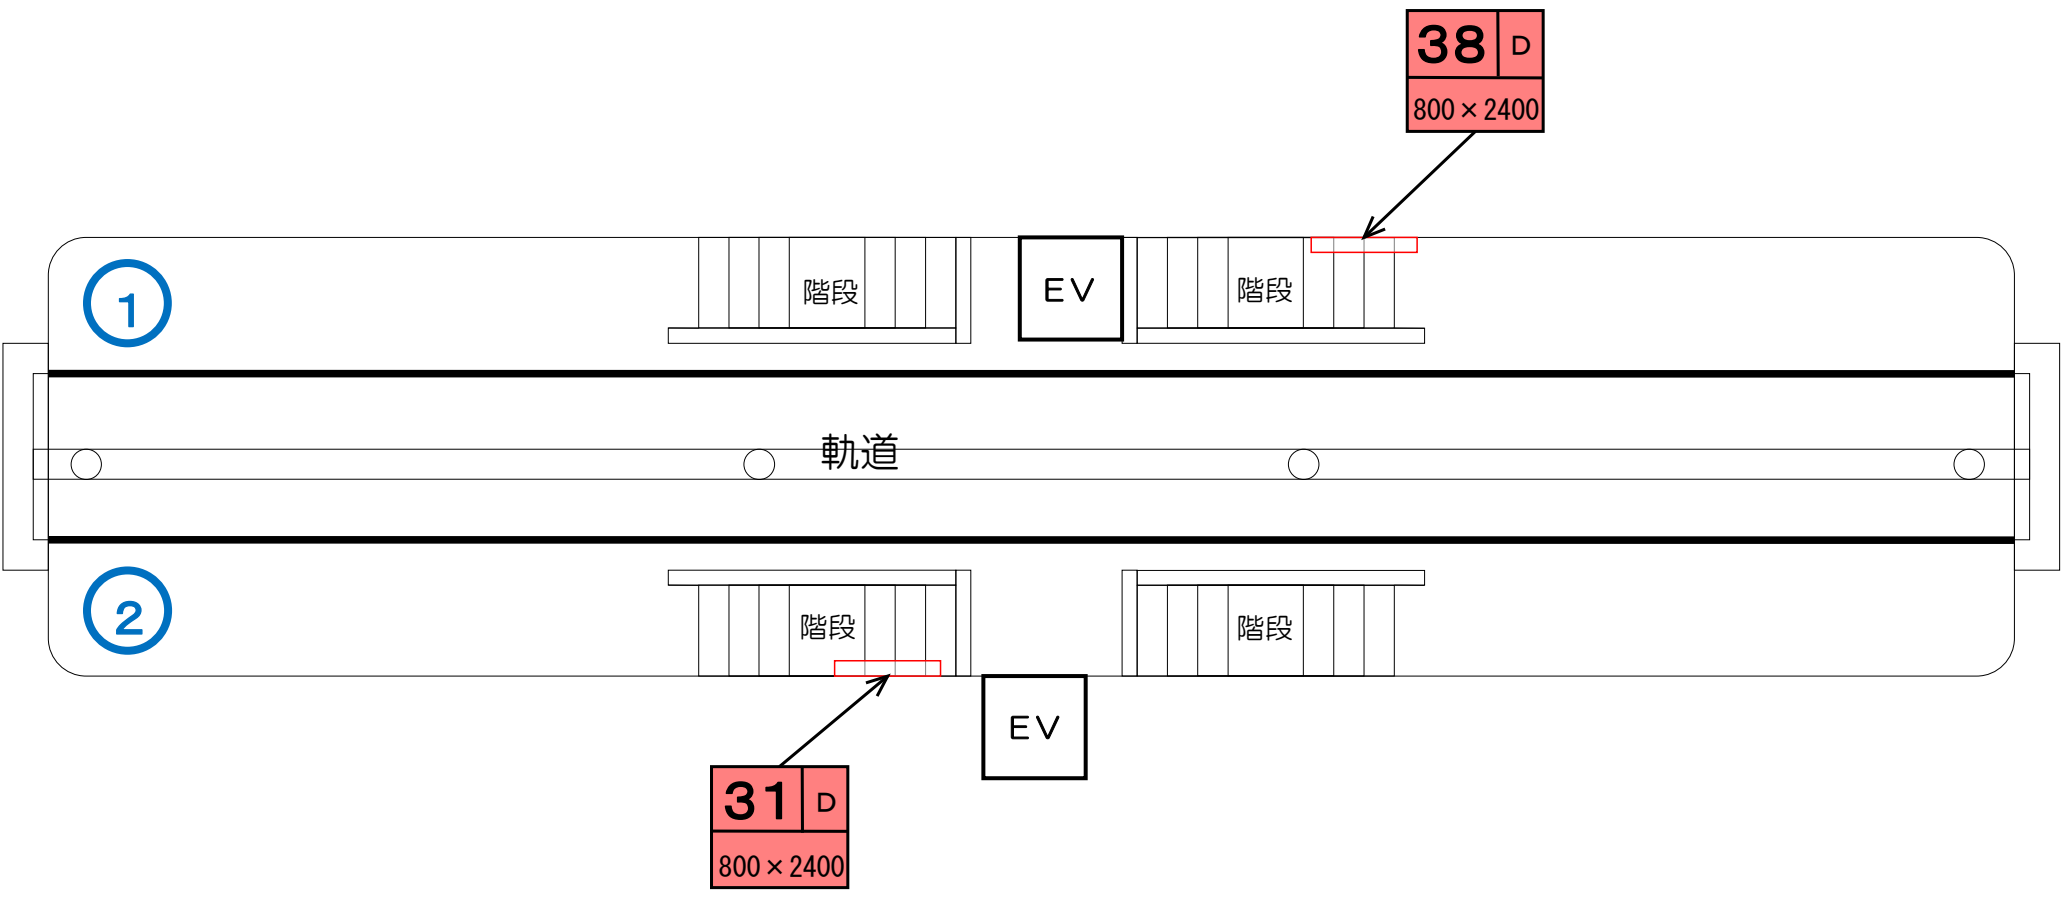

38 D
800 × 2400


31 D
800 × 2400

← 千葉方面

千城台方面 →


電照広告盤面

千城台北駅コンコース

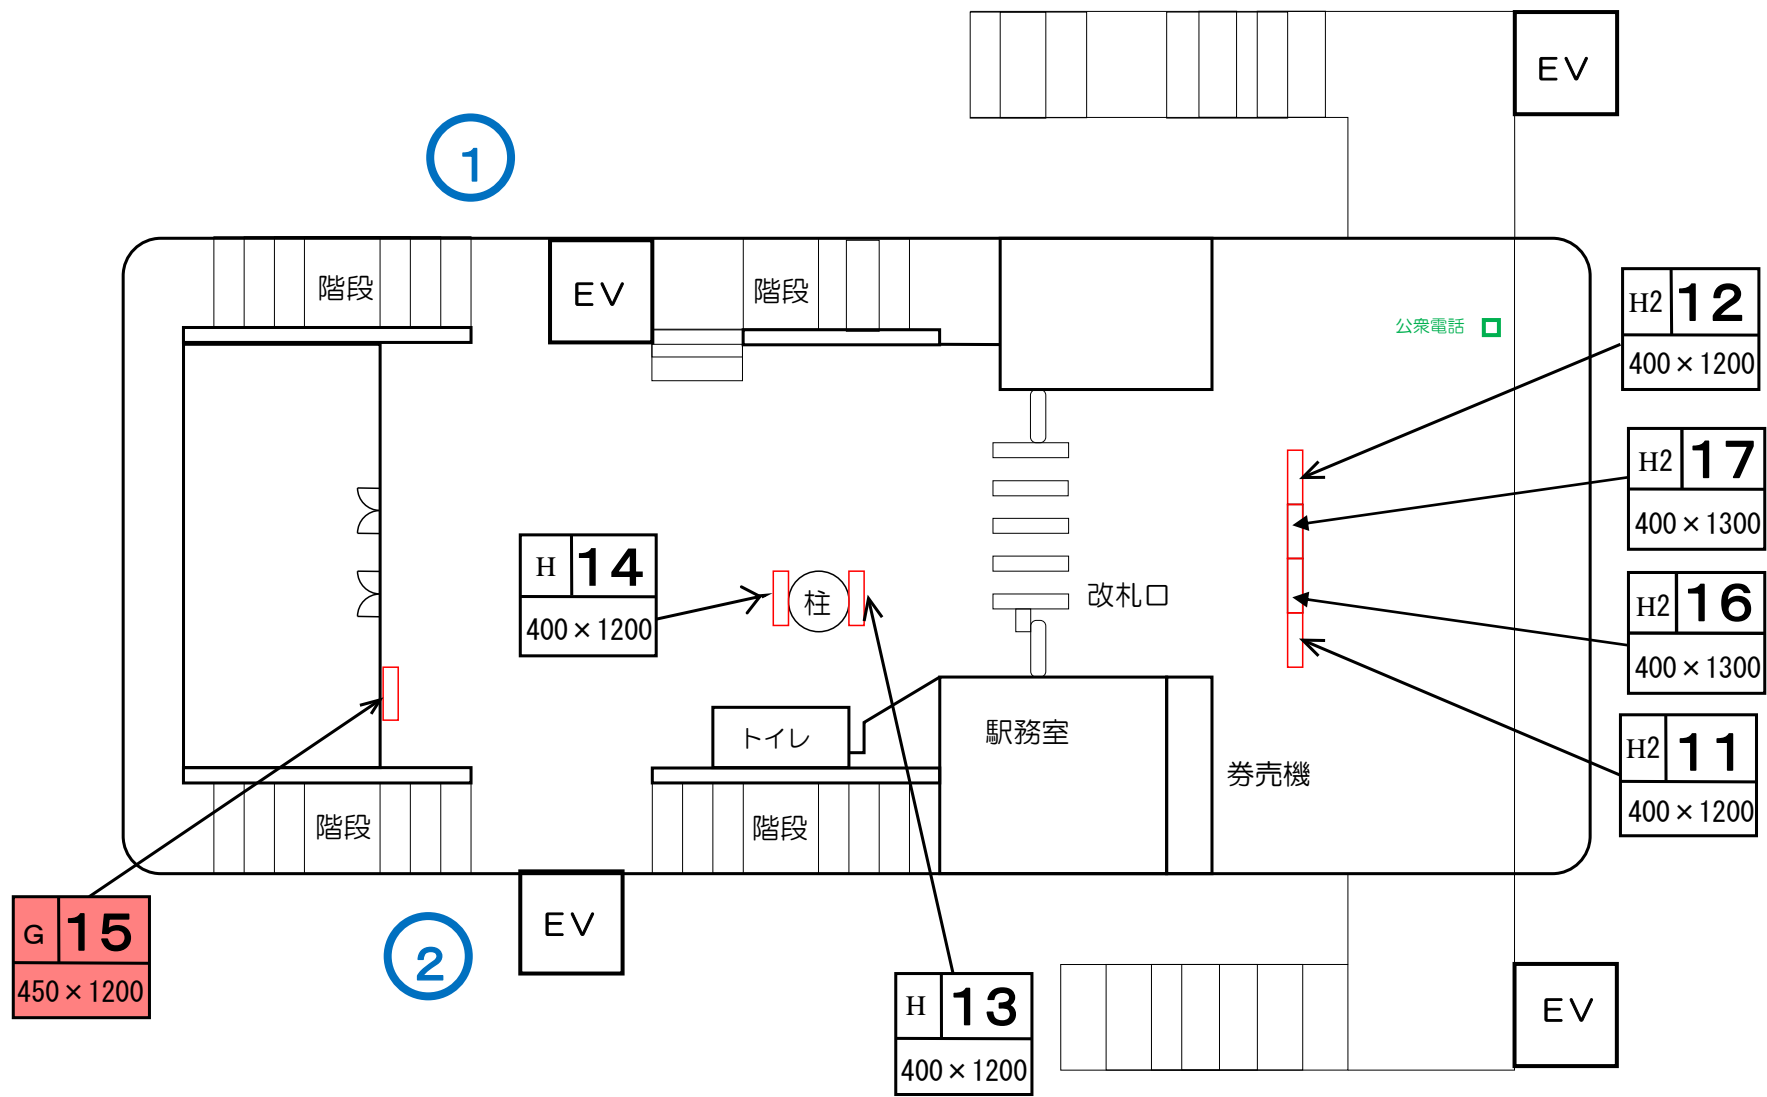

電照広告盤面


千城台駅ホーム

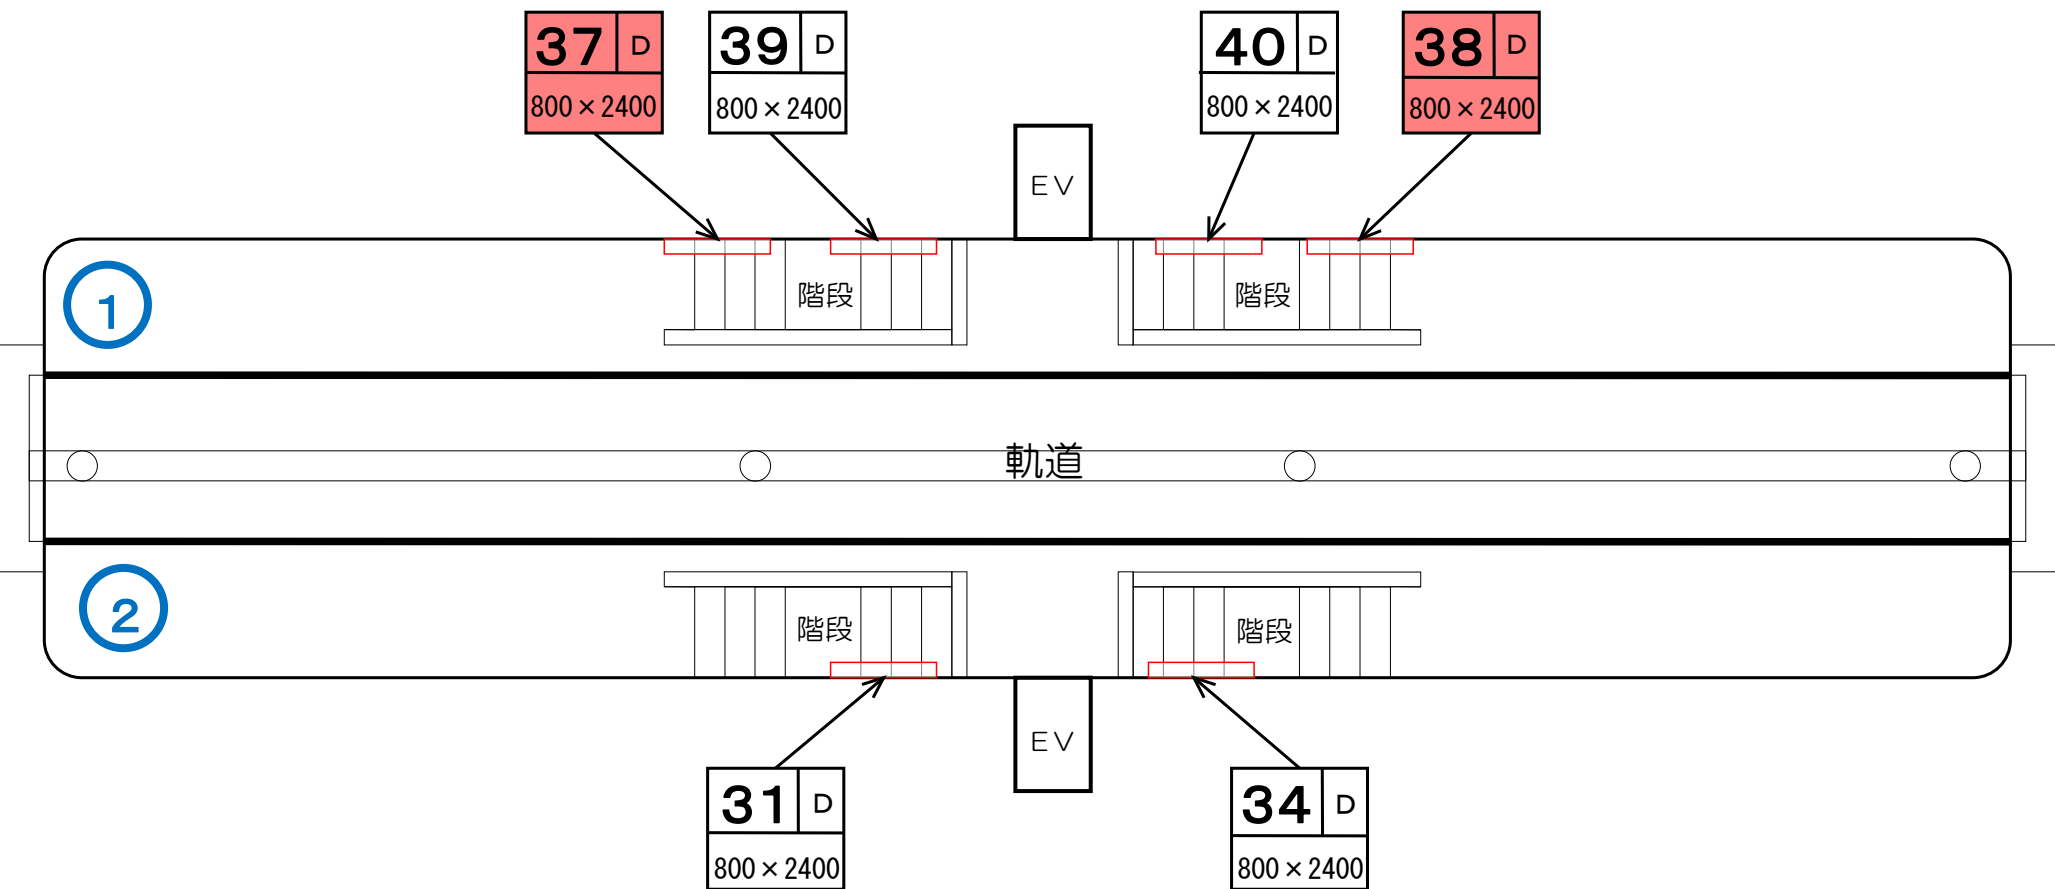

← 千葉方面

電照広告盤面

千城台駅コンコース

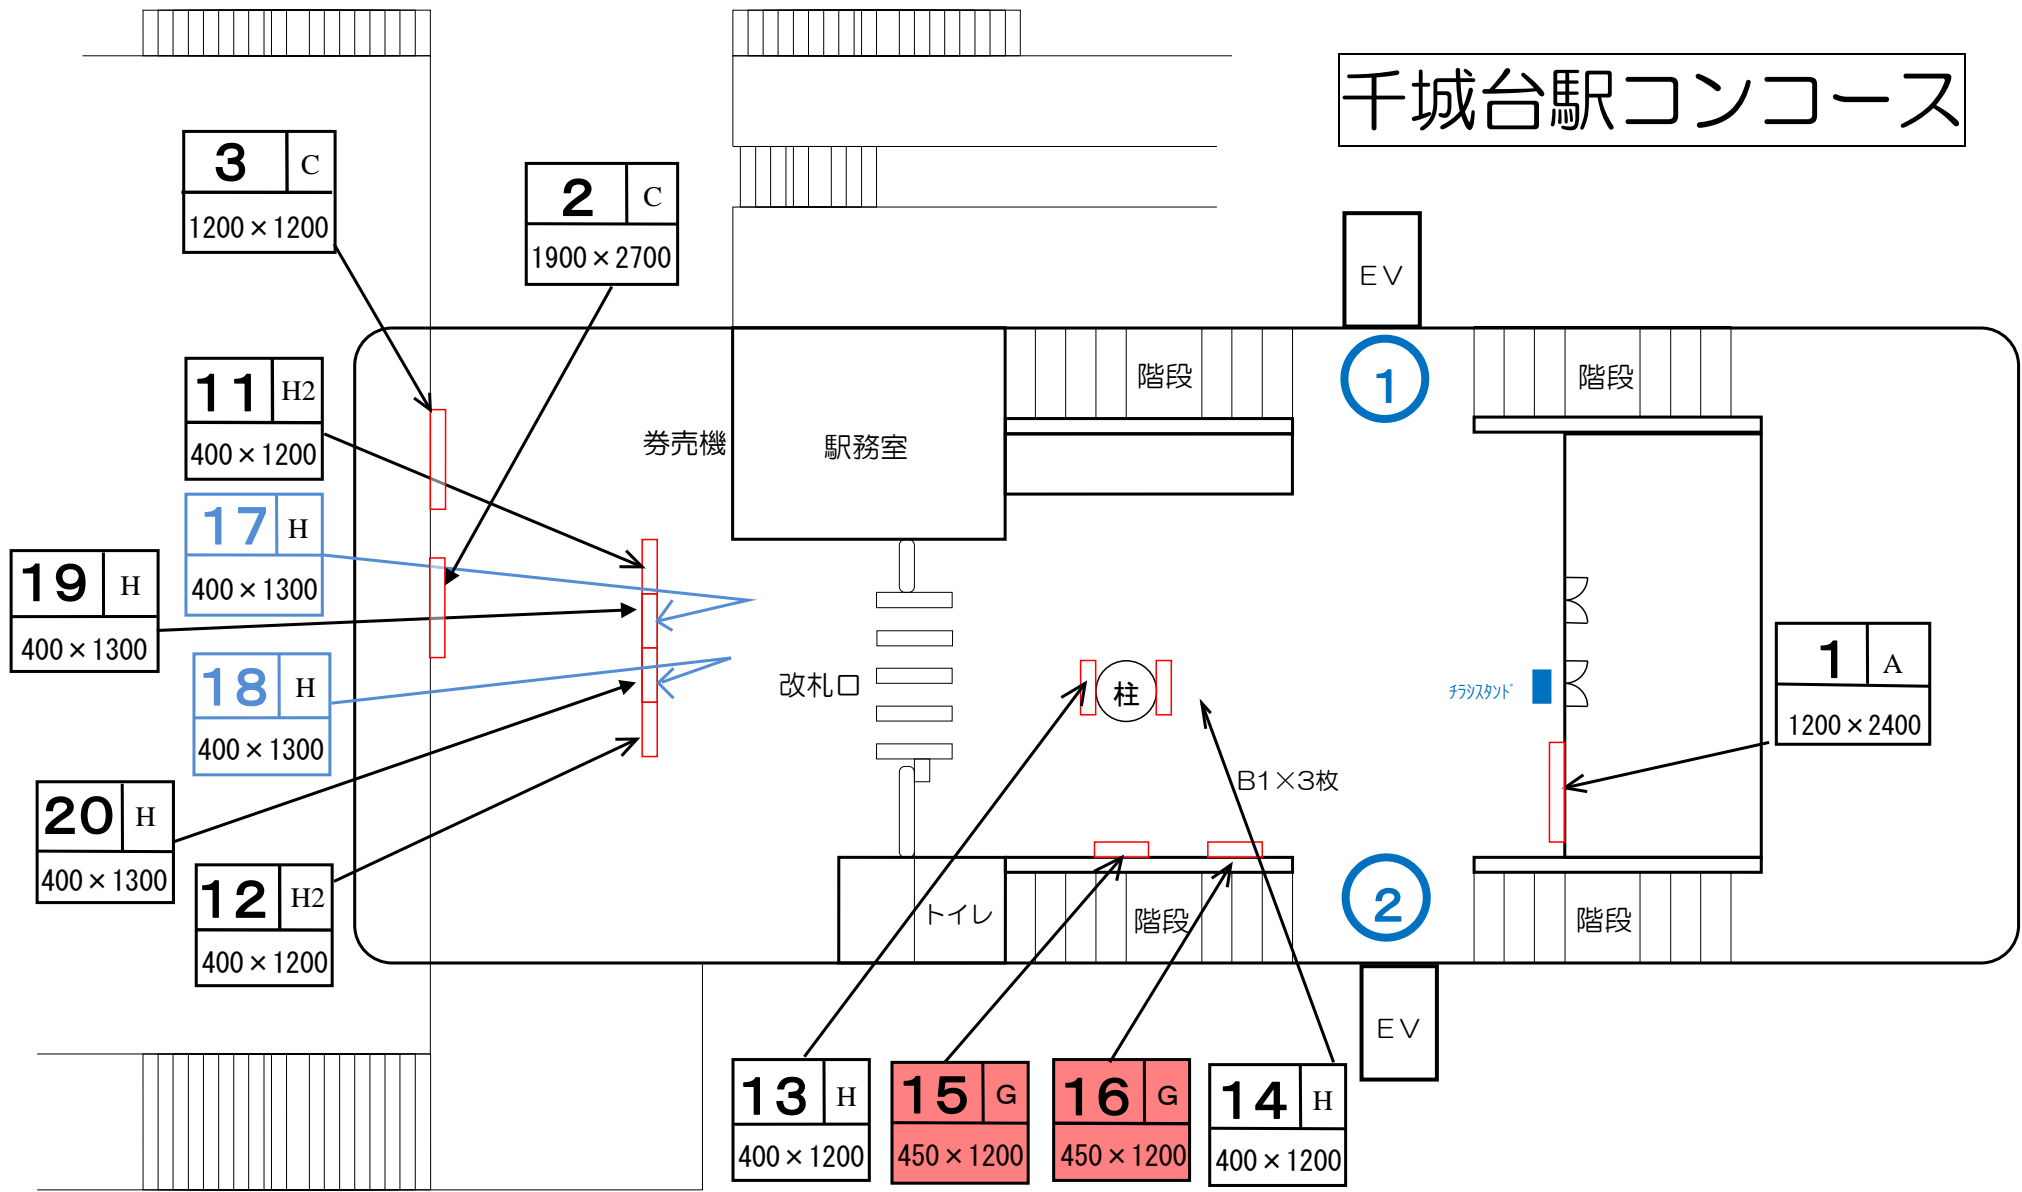

電照広告盤面