


設計	千葉都市モノレール株式会社	管理 建築 担当	工事名称	停留場外壁サイン更新工事	図面番号	配 置 図	比例尺	1 : 350	図例	1/6
監理		工事担当	千葉都市モノレール株式会社	212-6						
設計		設計者								
設計		設計者								

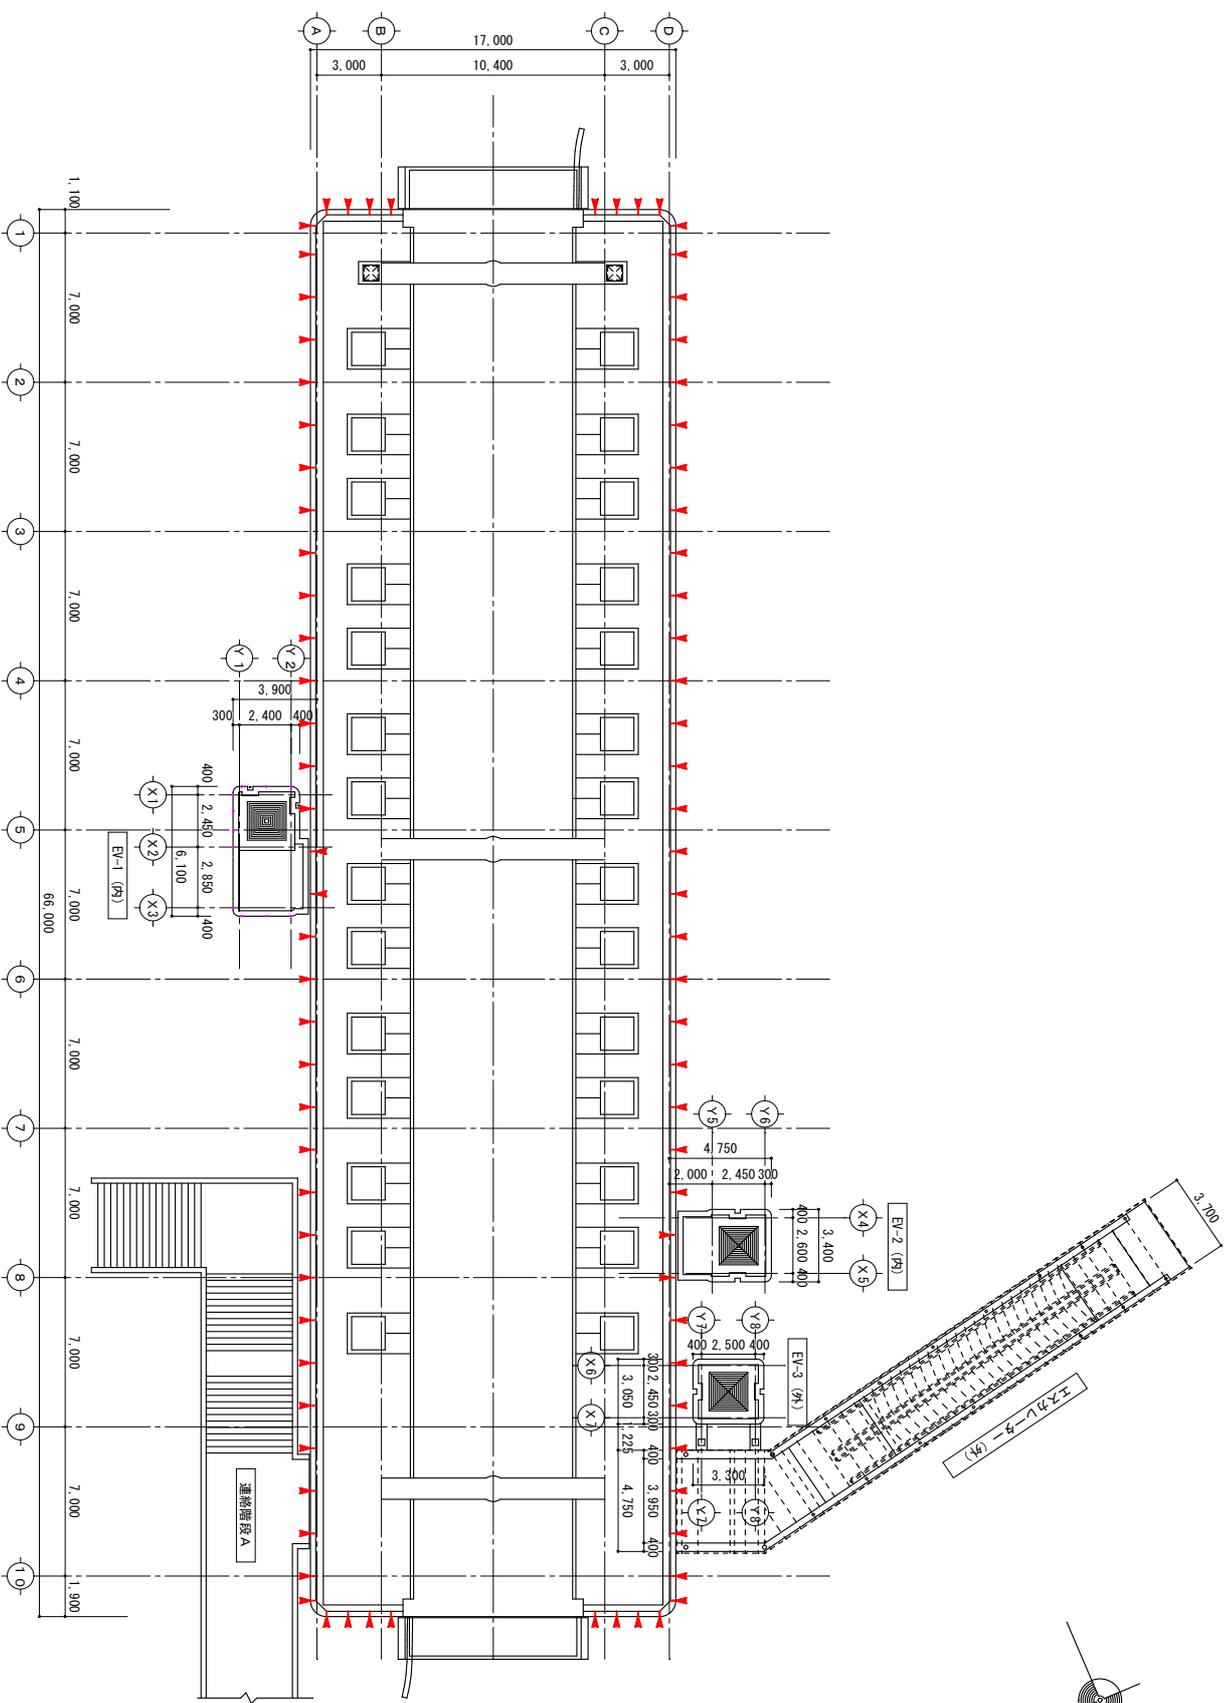

屋根伏図



-凡例-

— シーリング位置を示す

※ 笠木はフリッジシールとする

1. シーリング材料は変性ポリウレタン (MS-2) とする。
2. 外壁の床下端部の欠損部はシーリング材を充填し隙間を塞ぐこと (対象部位は工事前に監督員に確認すること)
3. 上記、シーリング材にて充填補修が困難な場所は、鋼板当て板をリバート又はビス等で取付後、当て板周辺をシーリングすること。

社名		千葉県市モノール株式会社		管理 階数		田島		工期 6月		停留場外壁シーリング更新工事		屋根伏図		図 1:250		製 2/6	
工種		建築		現場		千葉市		千葉市中央区芝公園2-2-6		竣工		2024		2024		2/6	

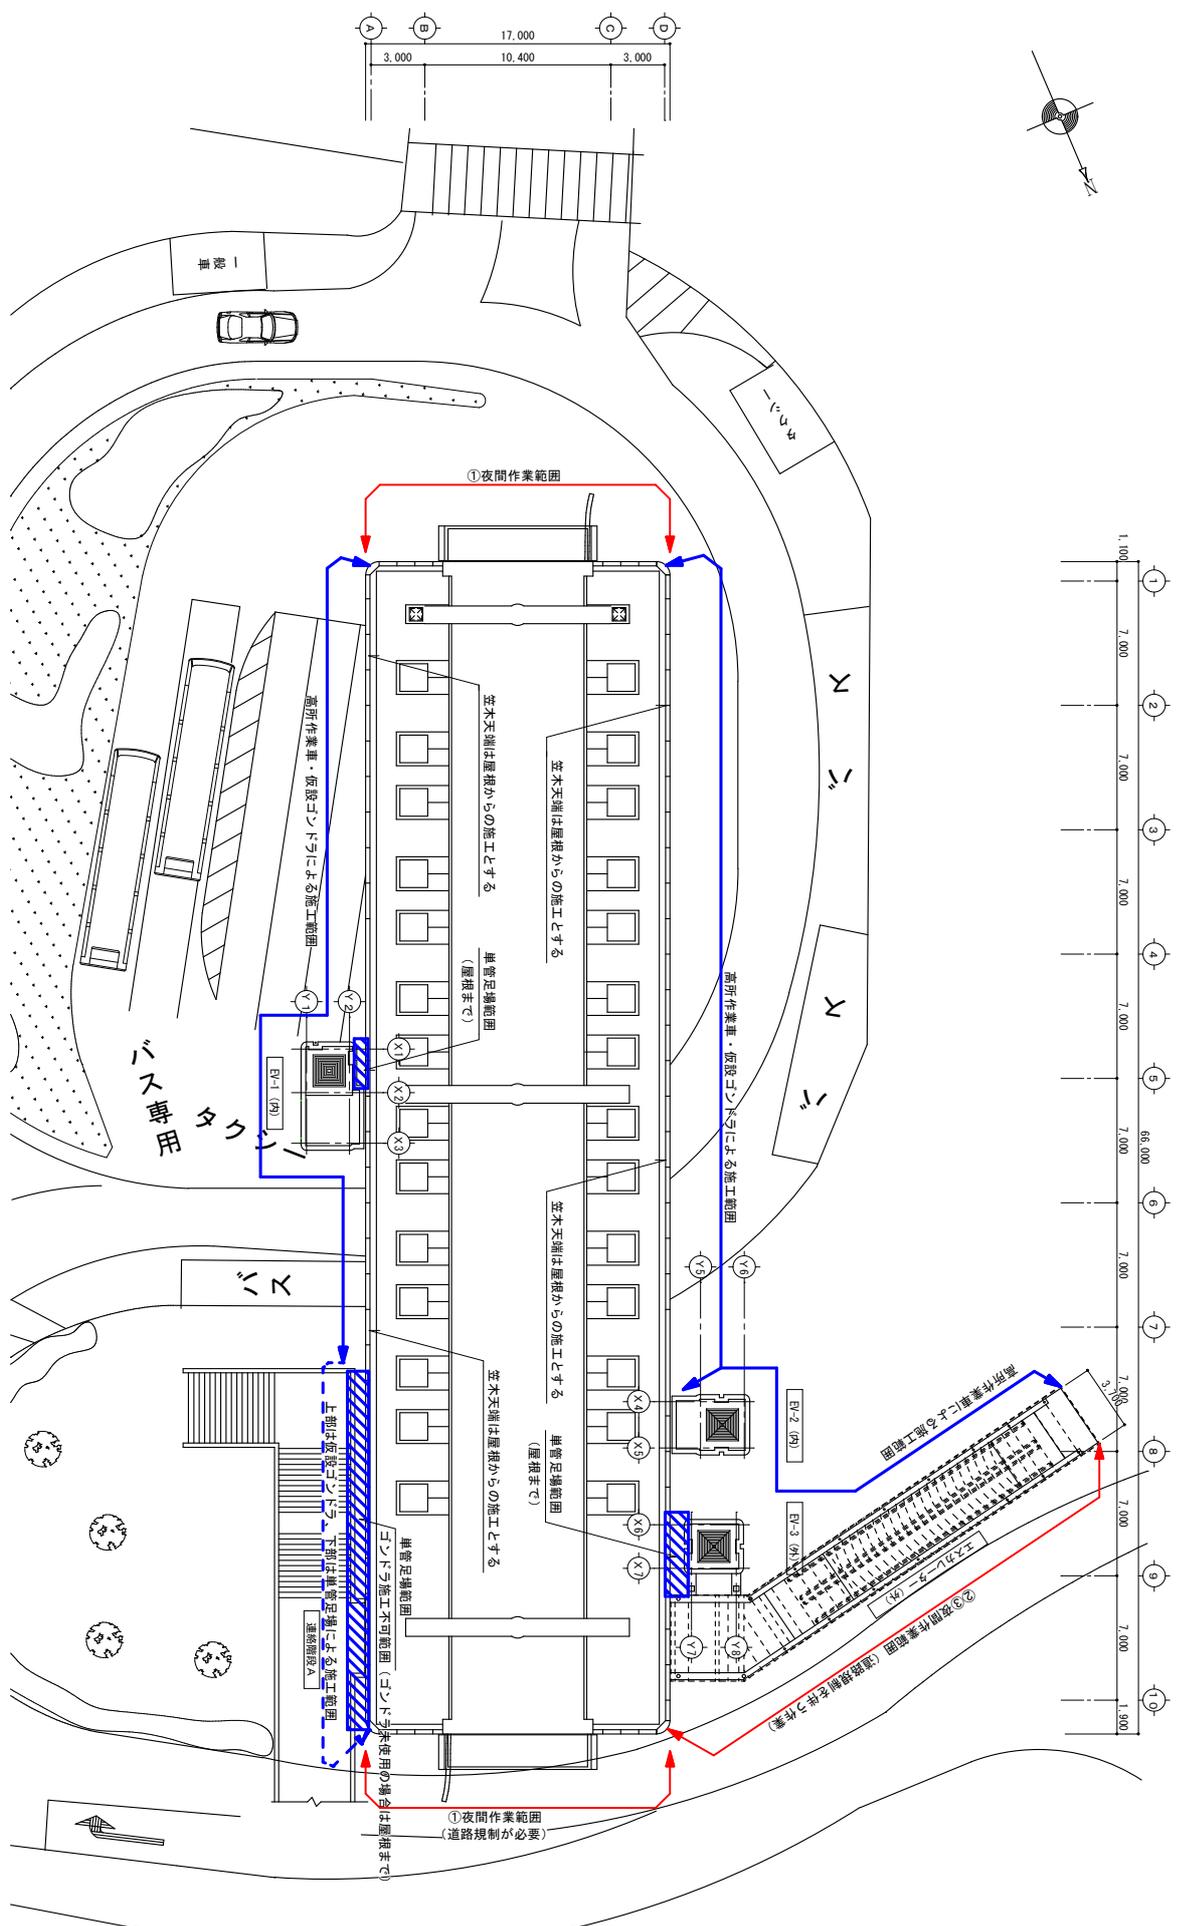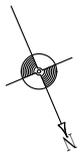

1. 高所作業車作業時は、交通誘導員を配置しバス、タクシー等の運行を妨げないようにする。
2. 仮設コンドロー作業時は、直下付近に歩行者等が立ち入らないよう誘導員または監視員を配置すること。
3. 単管足場範囲の上部は安全ネット、下部は仮囲い(H-2.0)を設置し第三者が足場には上がれないようにすること。

・バス事業者と事前協議を行うこと。
 ・夜間作業の開始、終了時間は道路管理者との協議による。
 ・夜間作業は、以下の時間外とする。(範囲図を参照)

No.	事業者名又は名称	種類	始発	終電/終バス	備考
①	千葉モノレール	モノレール	5:36	0:15	H28年2月現在
②	千葉内陸バス	路線バス	6:12	19:47	
③	まちのバス	路線バス	11:00	20:24	

設計者	千葉都市モノレール株式会社	管理	千葉都市モノレール株式会社	図面	【参考図】仮設計計画図	比例尺	1:300	枚数	6/6
工事種別	千葉都市モノレール株式会社	工事内容	千葉都市モノレール株式会社	工事場所	千葉都市モノレール株式会社	図面	1:300	枚数	6/6

