



資料① 千葉公園

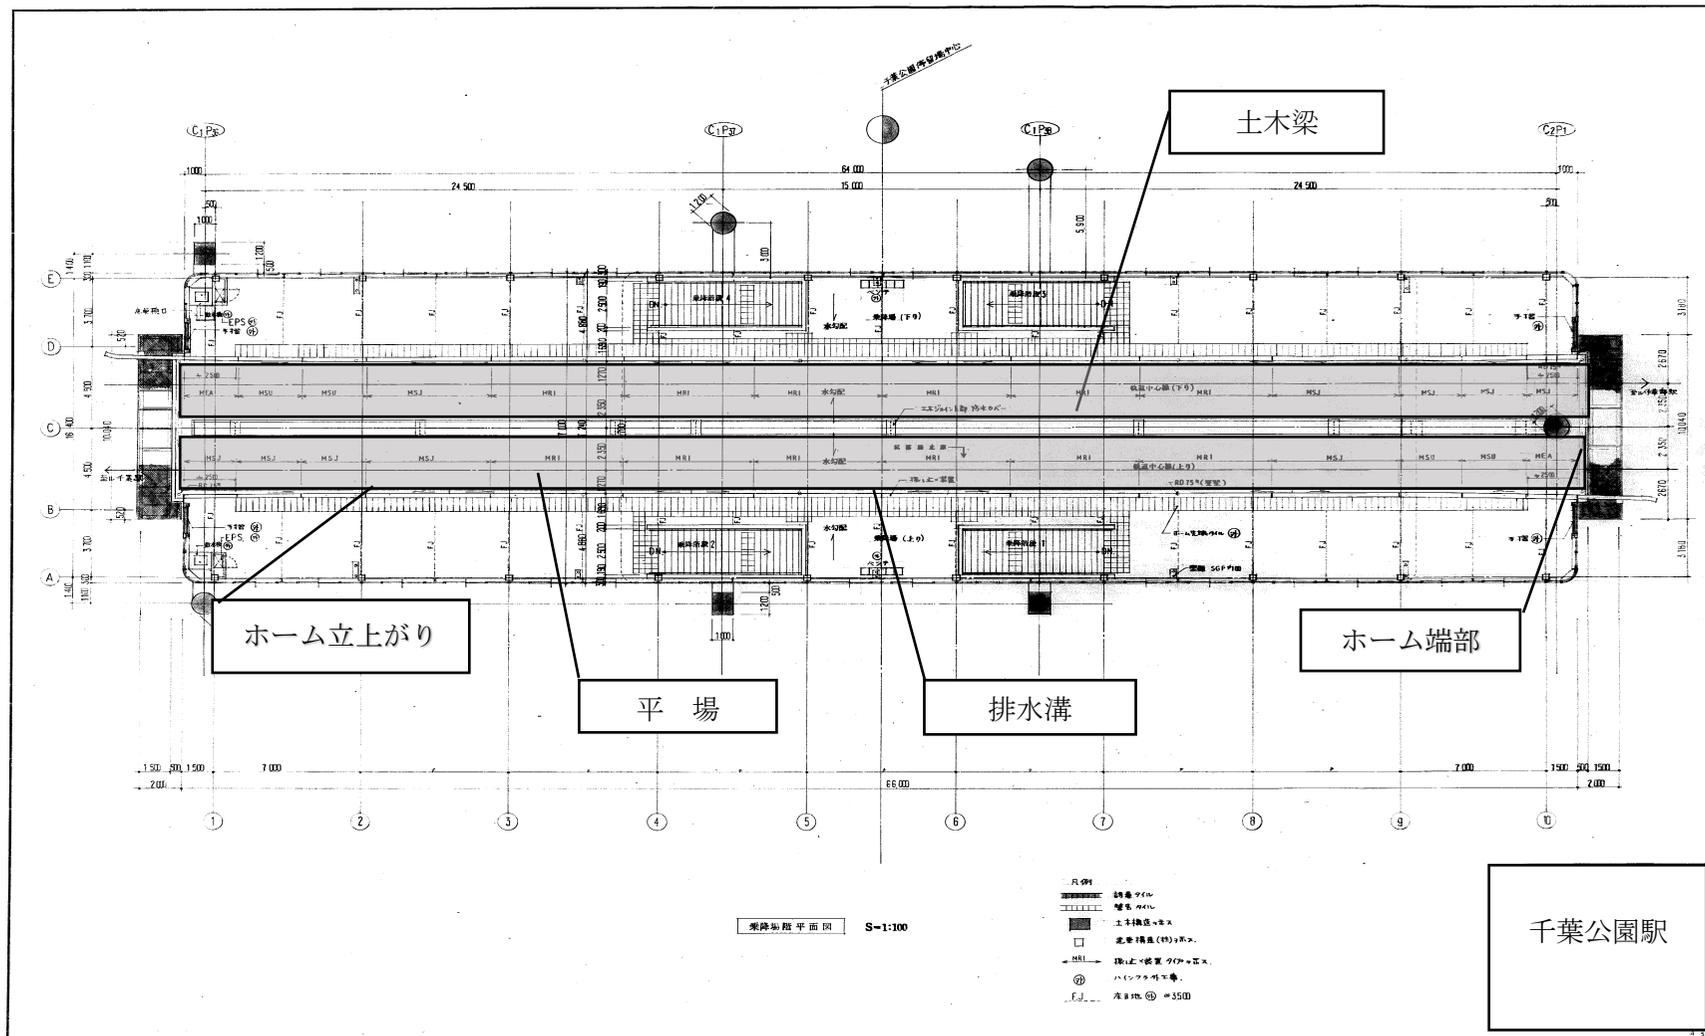

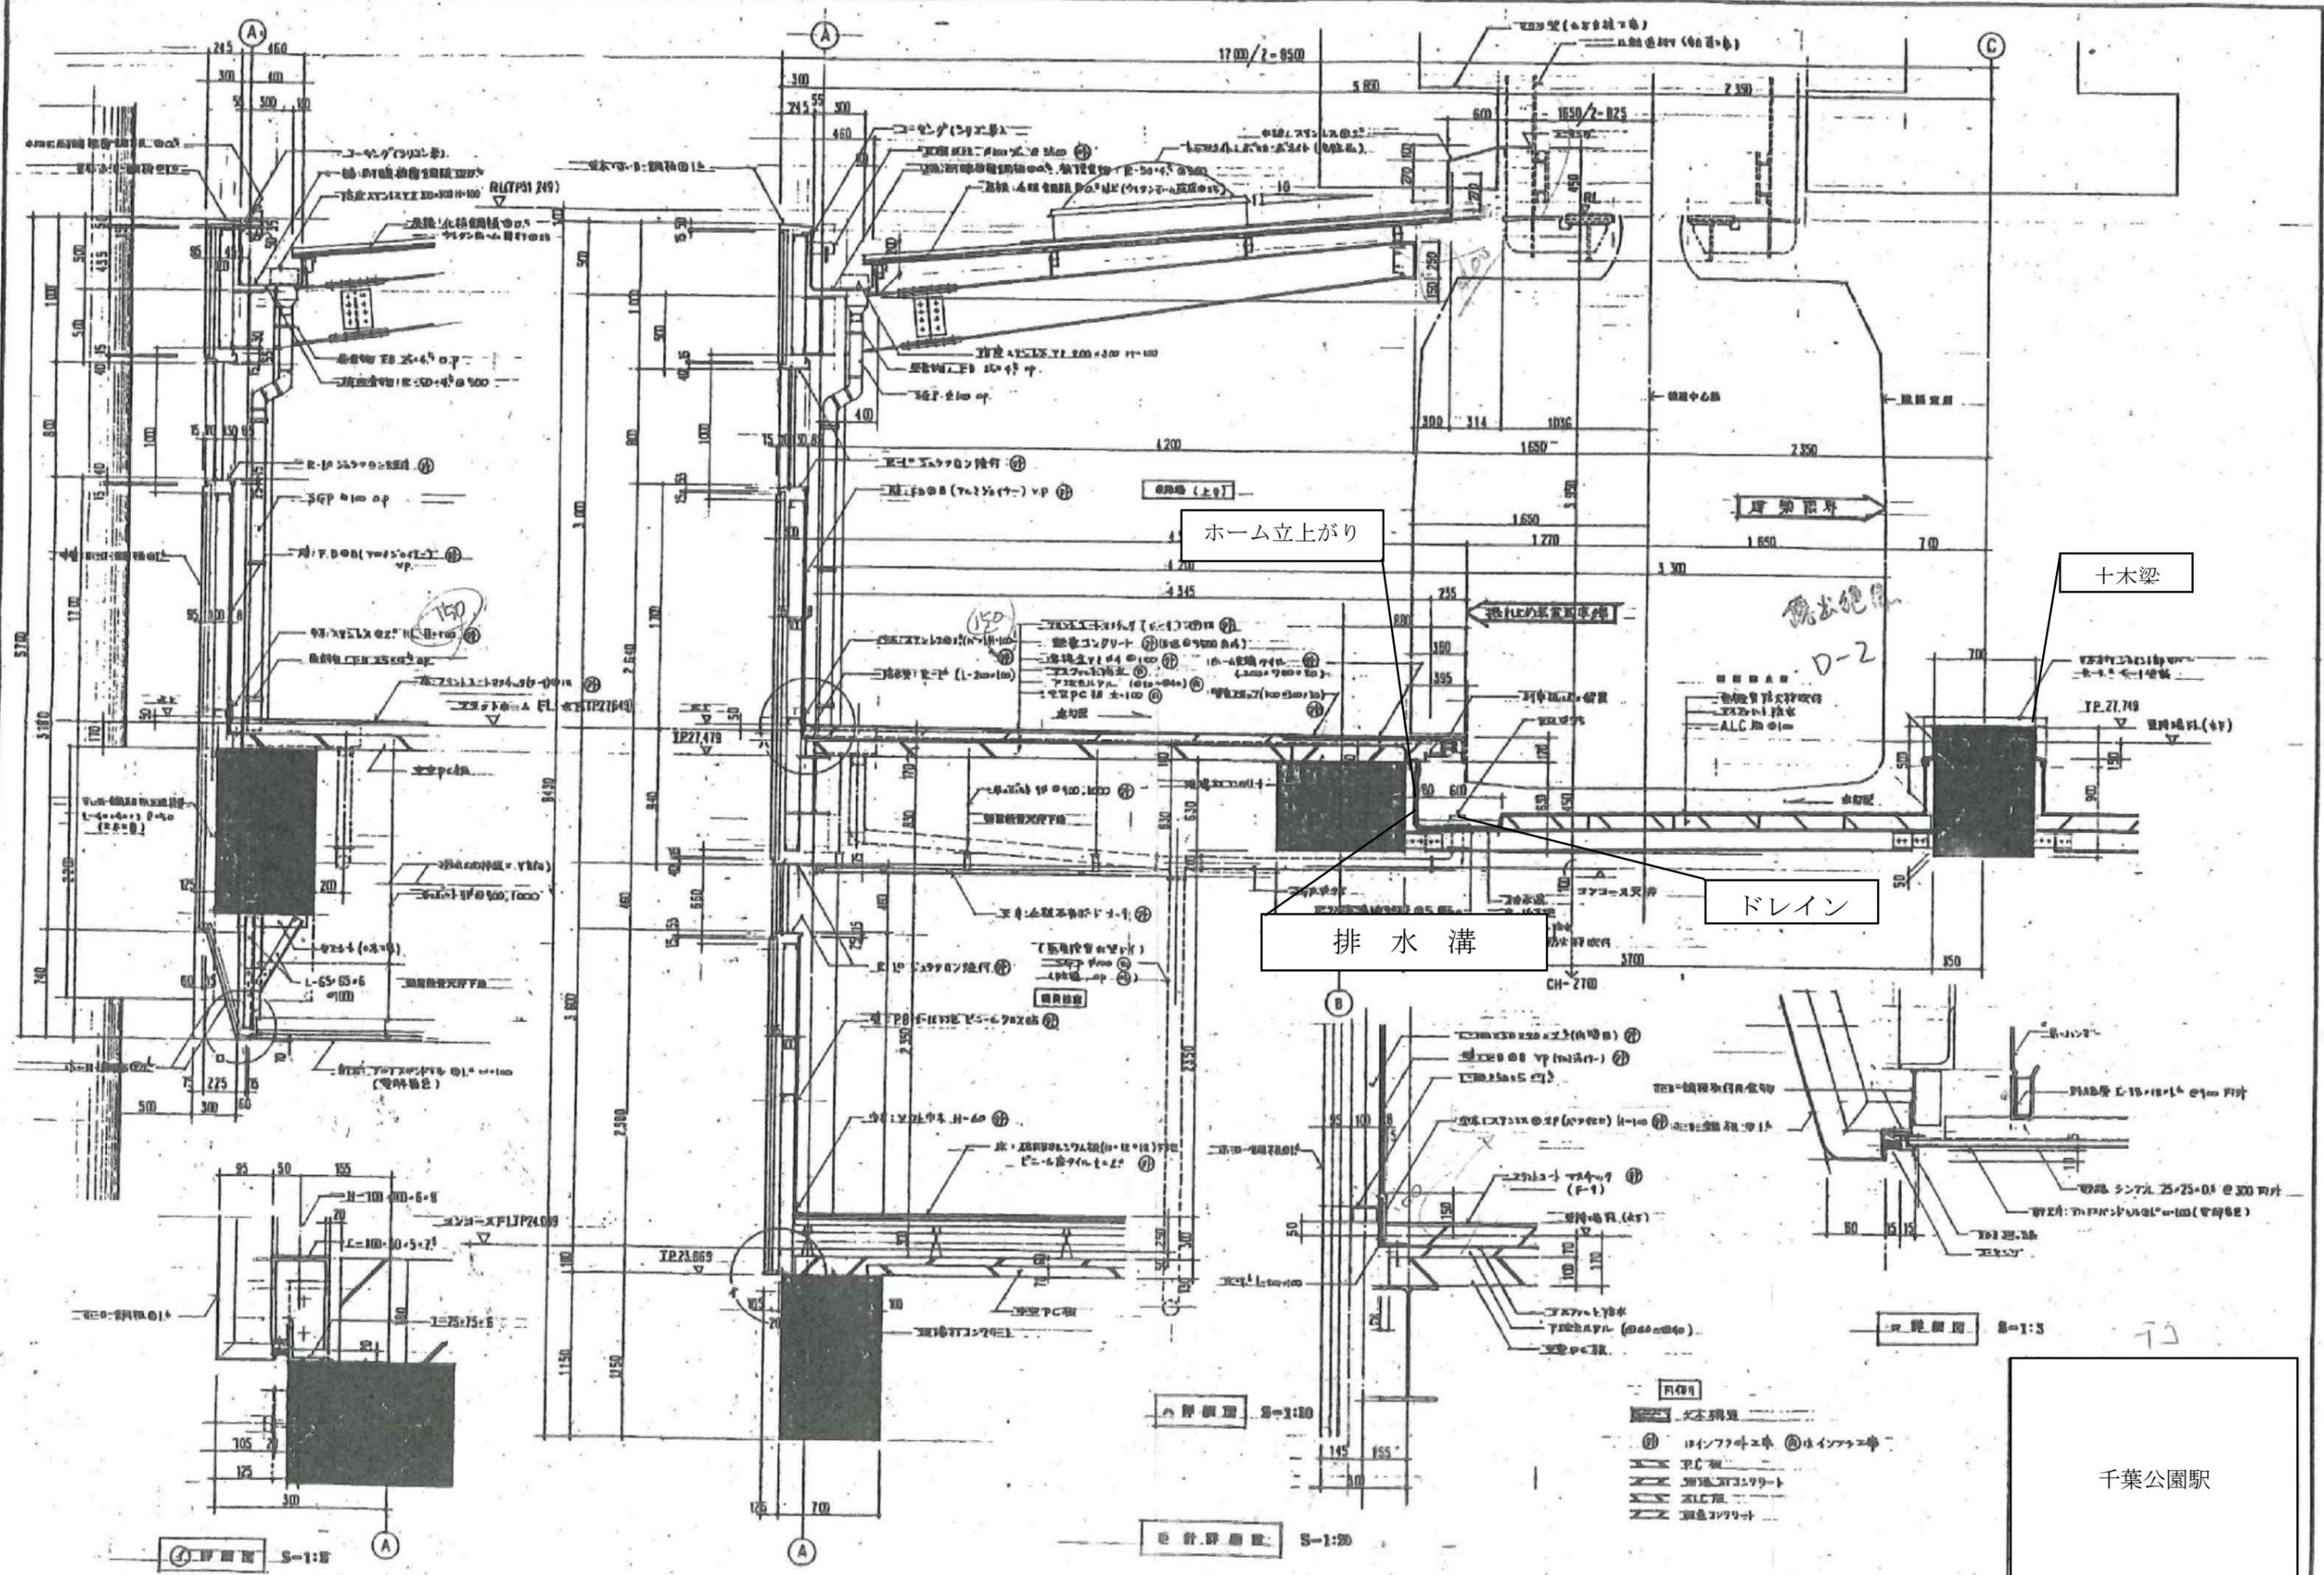

ホーム立上がり

排水溝

ドレイン

十木梁



千葉公園駅

- 凡例
- 10/77作業
 - ◎ 10/77作業
 - P.C. 柱
 - 鋼管コンクリート
 - A.L.C. 柱
 - 鋼管コンクリート


断面図 S-1:8

設計断面図 S-1:20

断面図 S-1:3

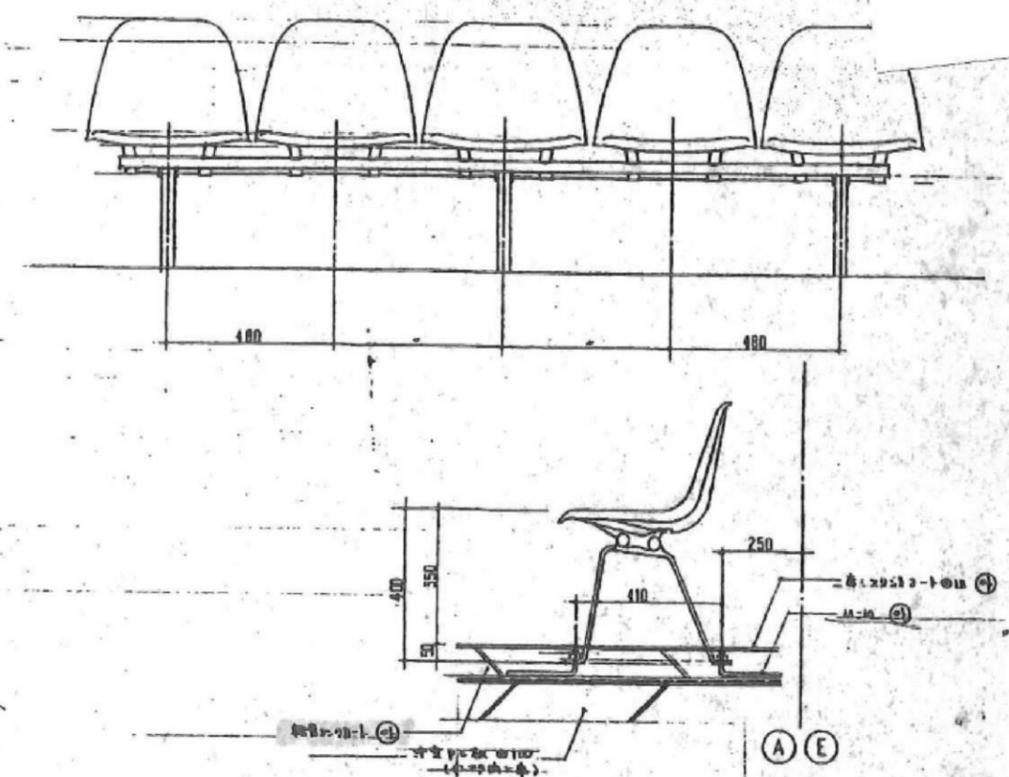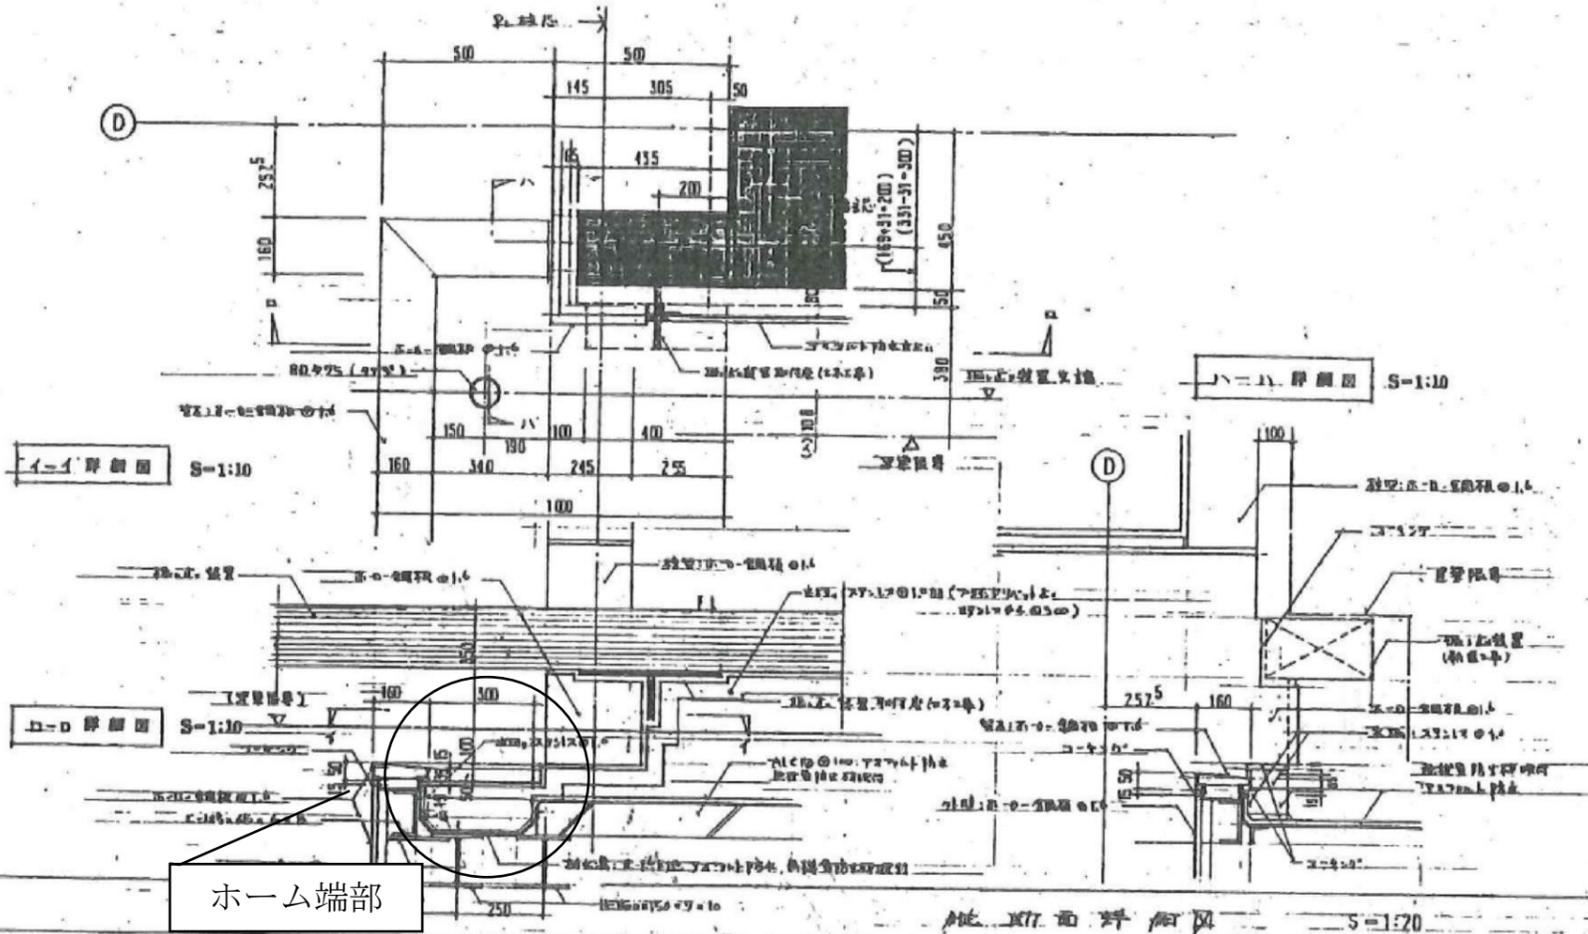


ホーム端部





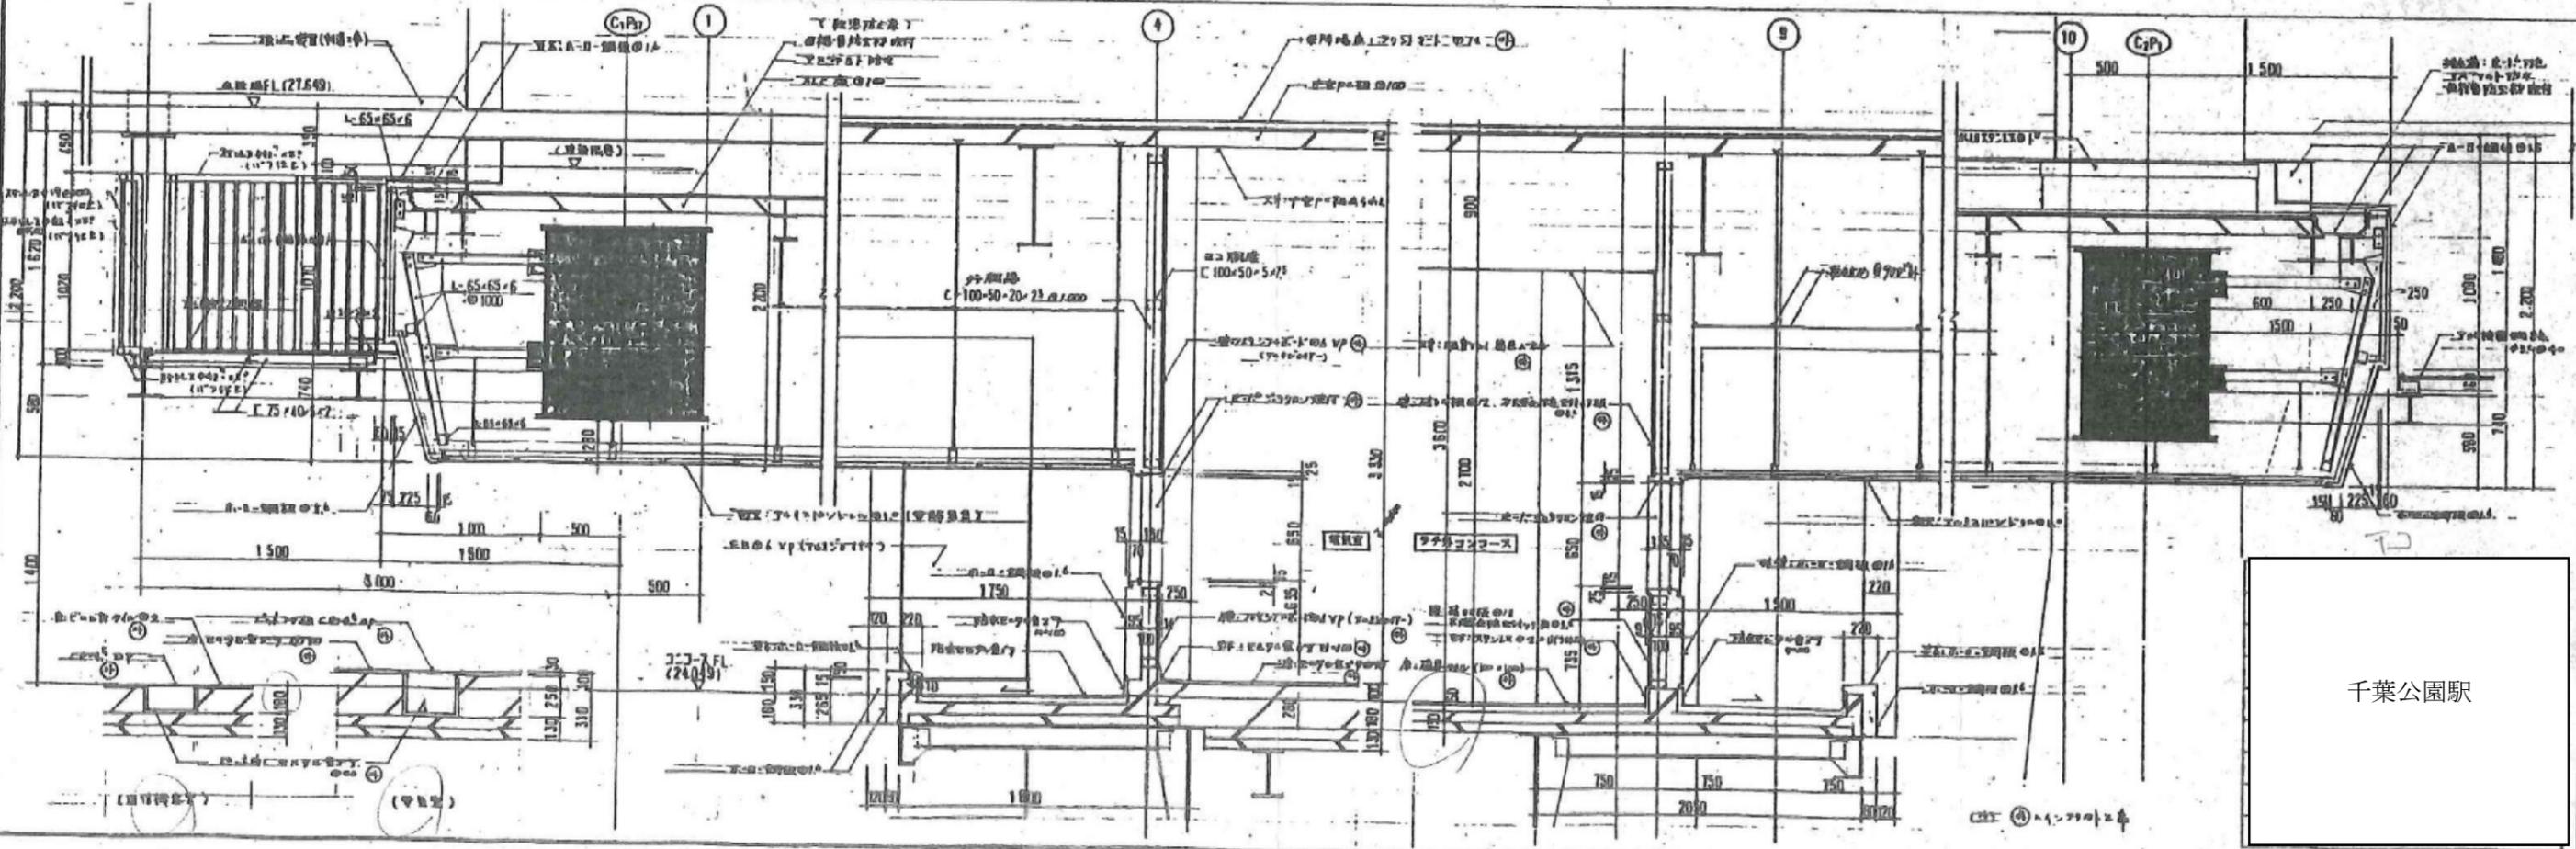


千葉公園駅


穴川駅

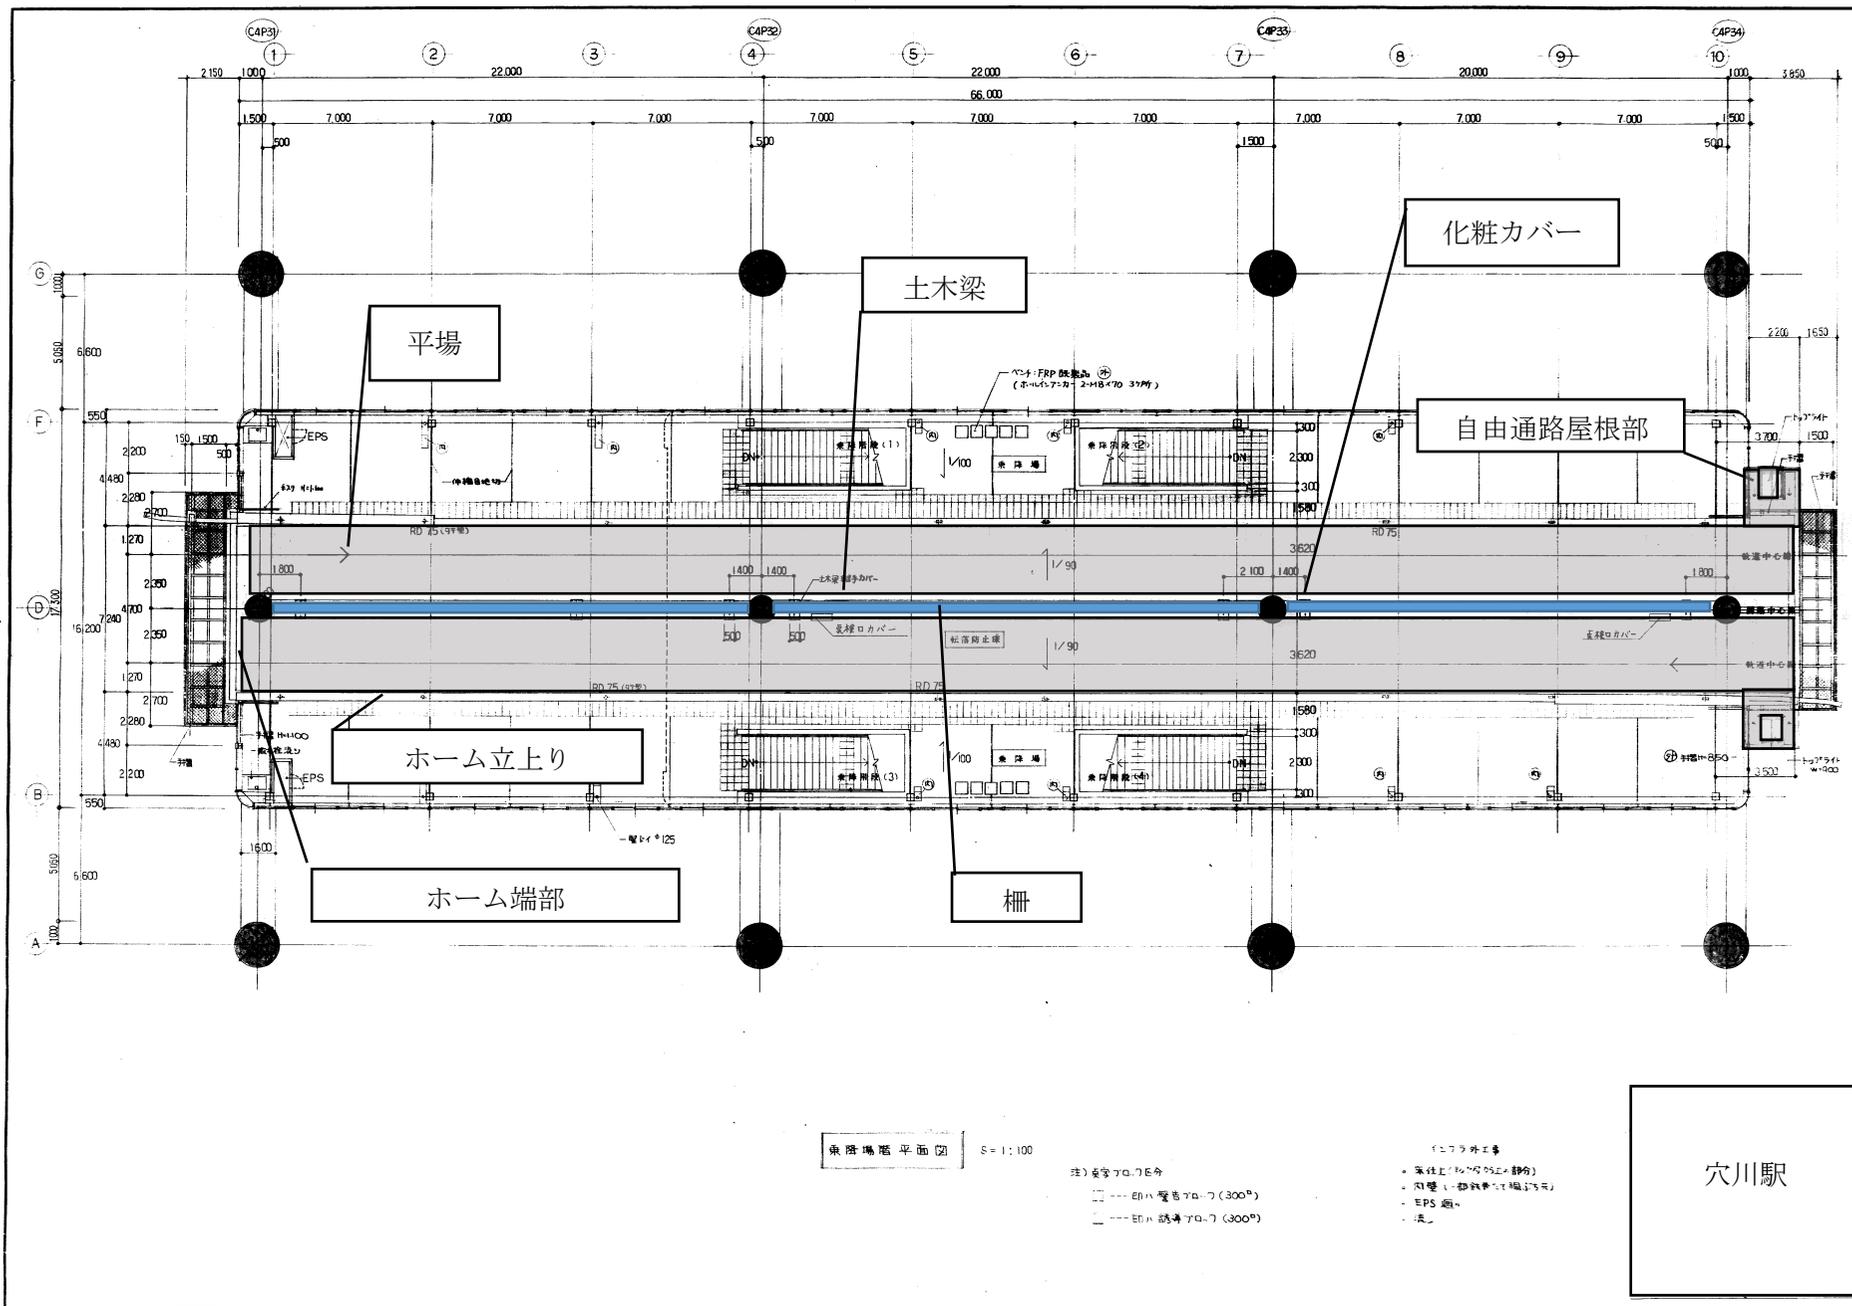

自由通路トアライト部詳細図

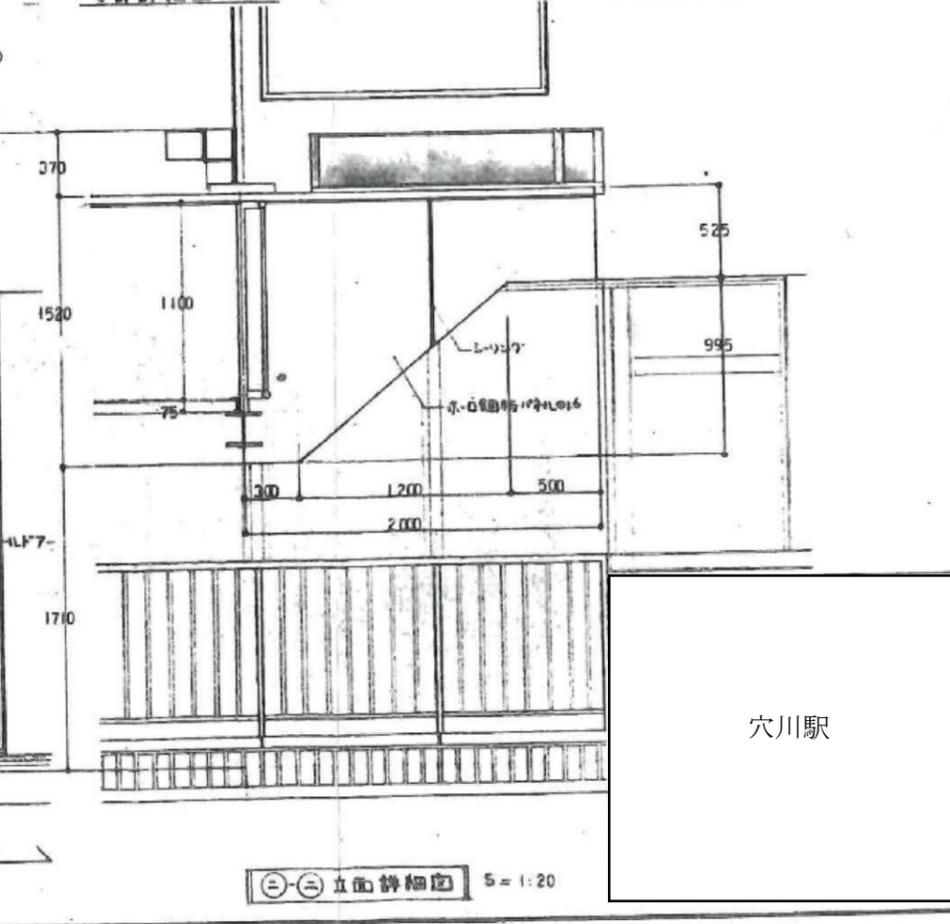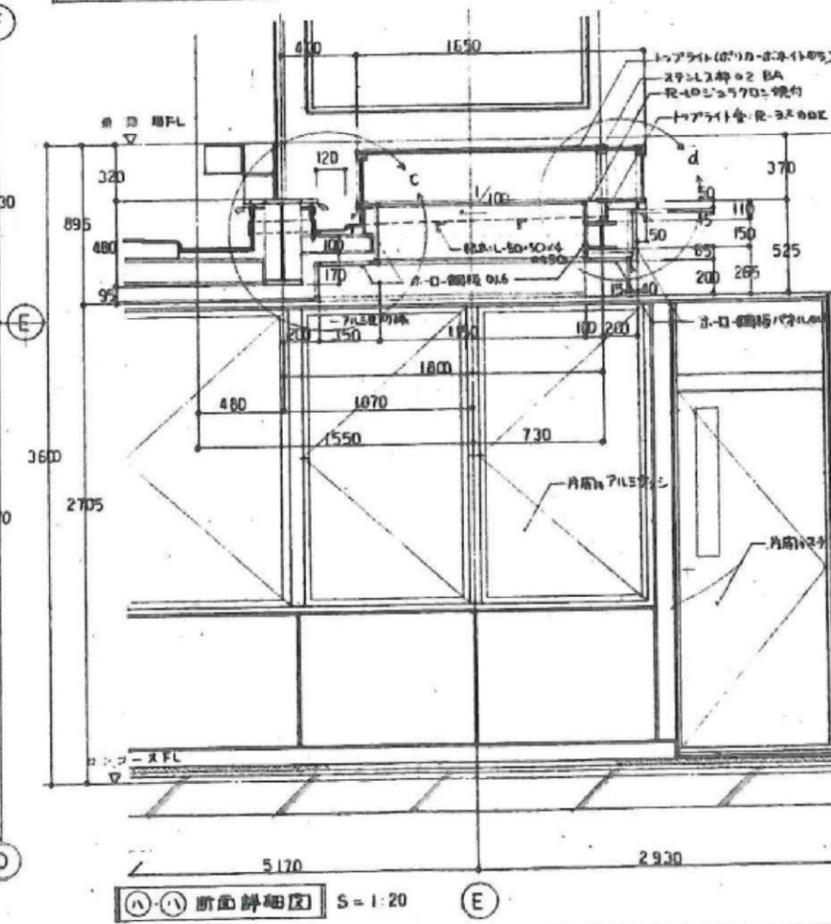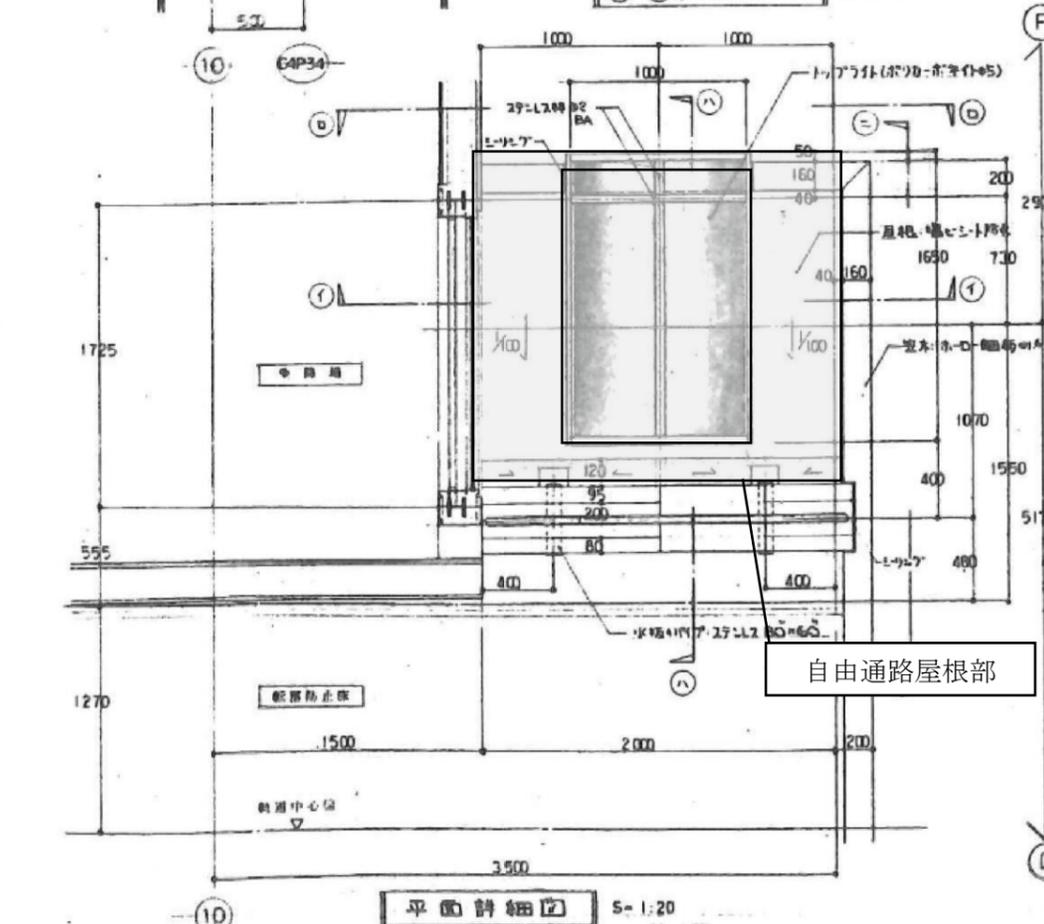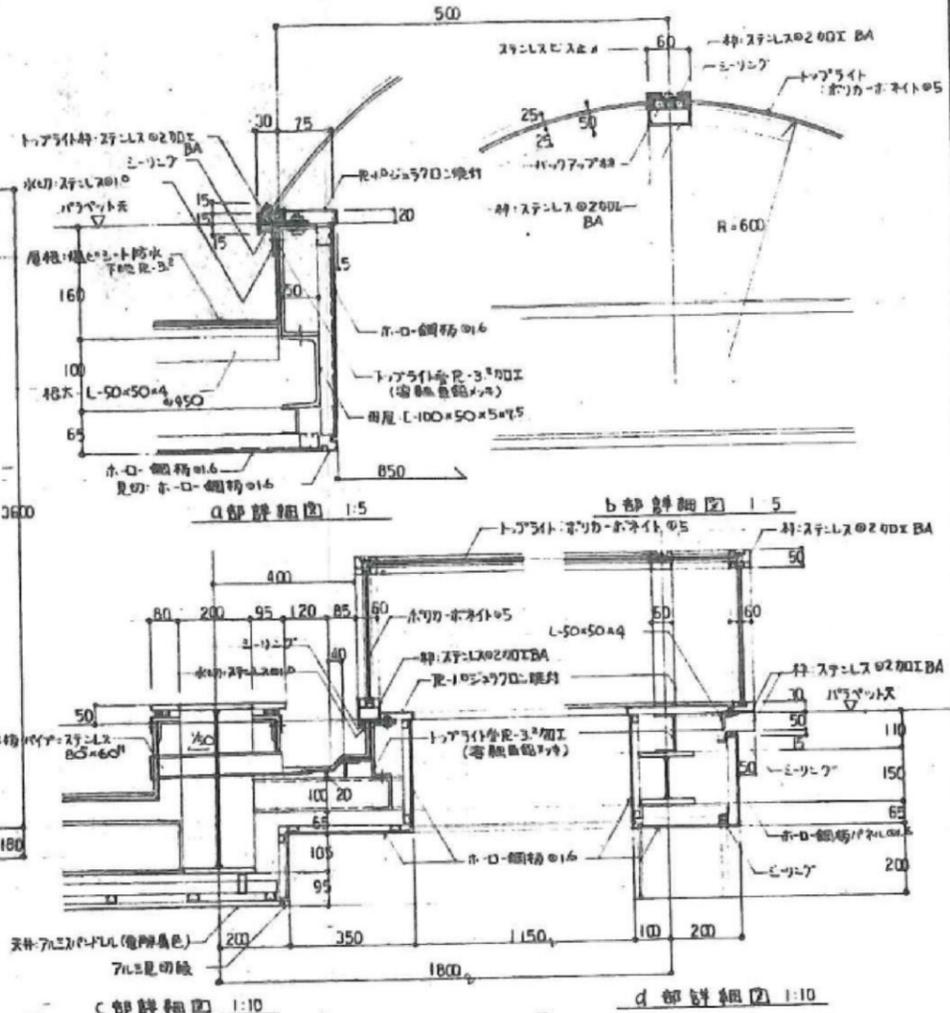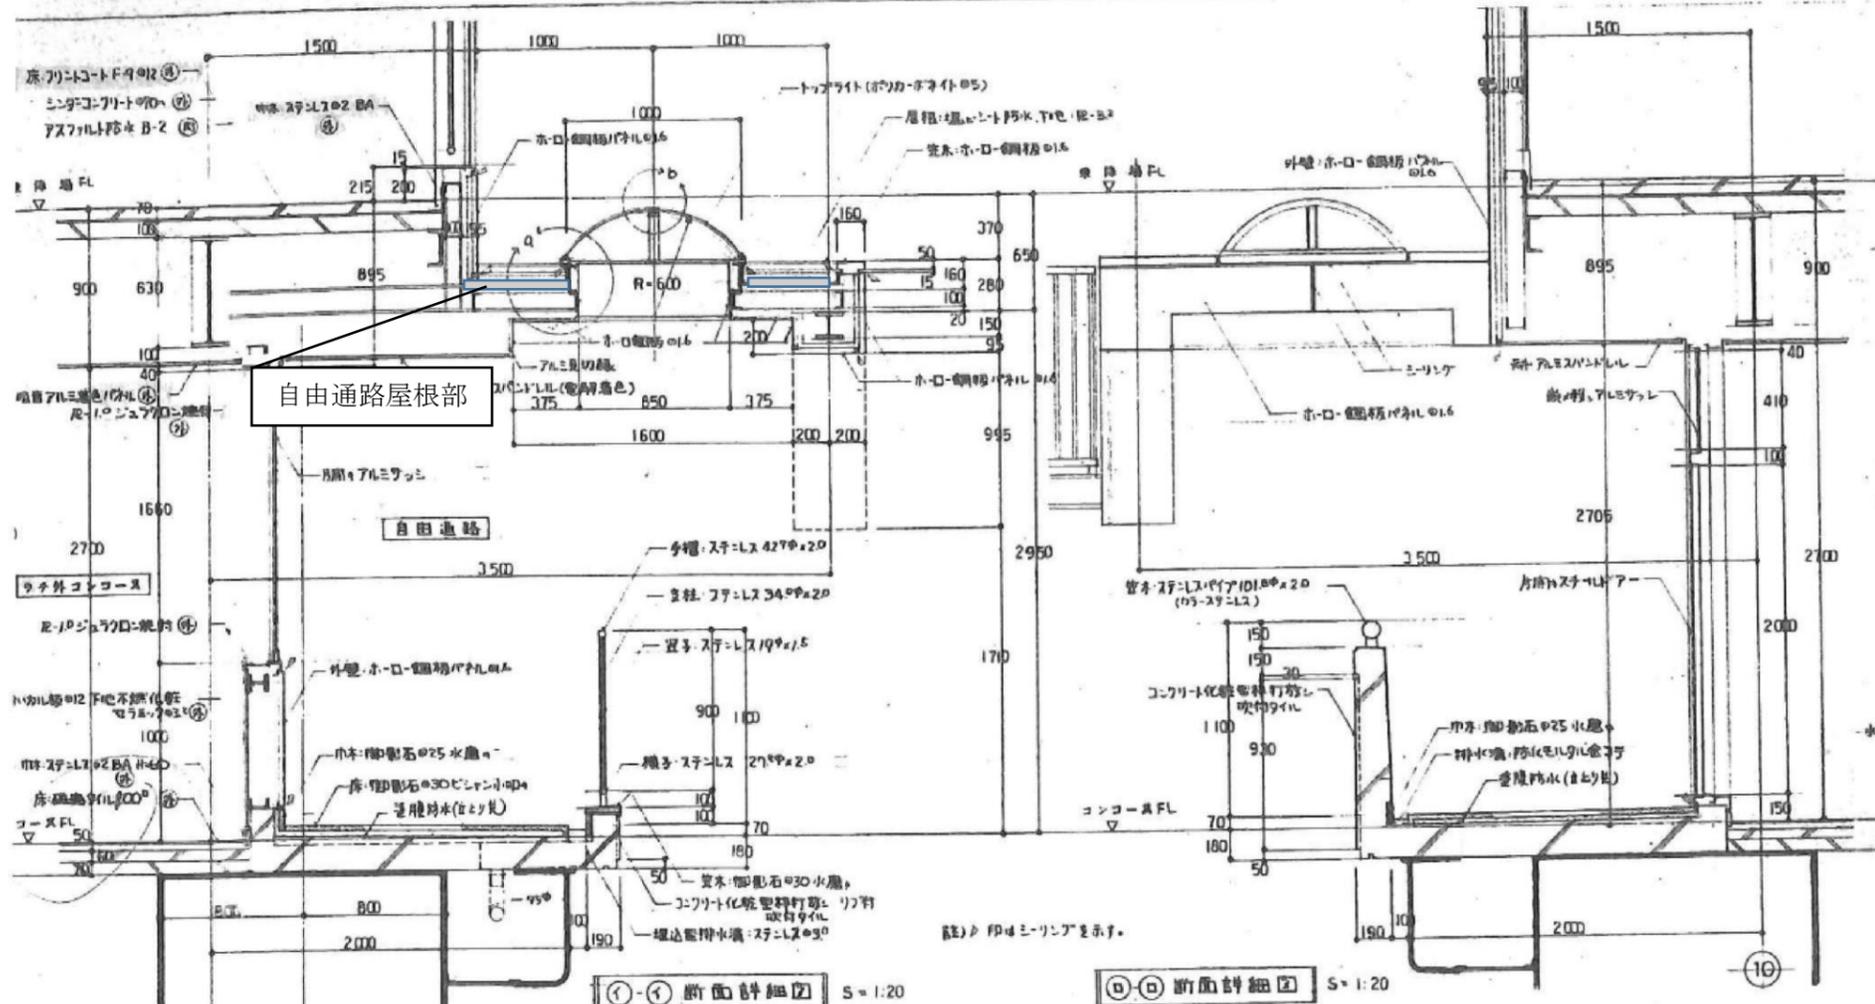

穴川駅

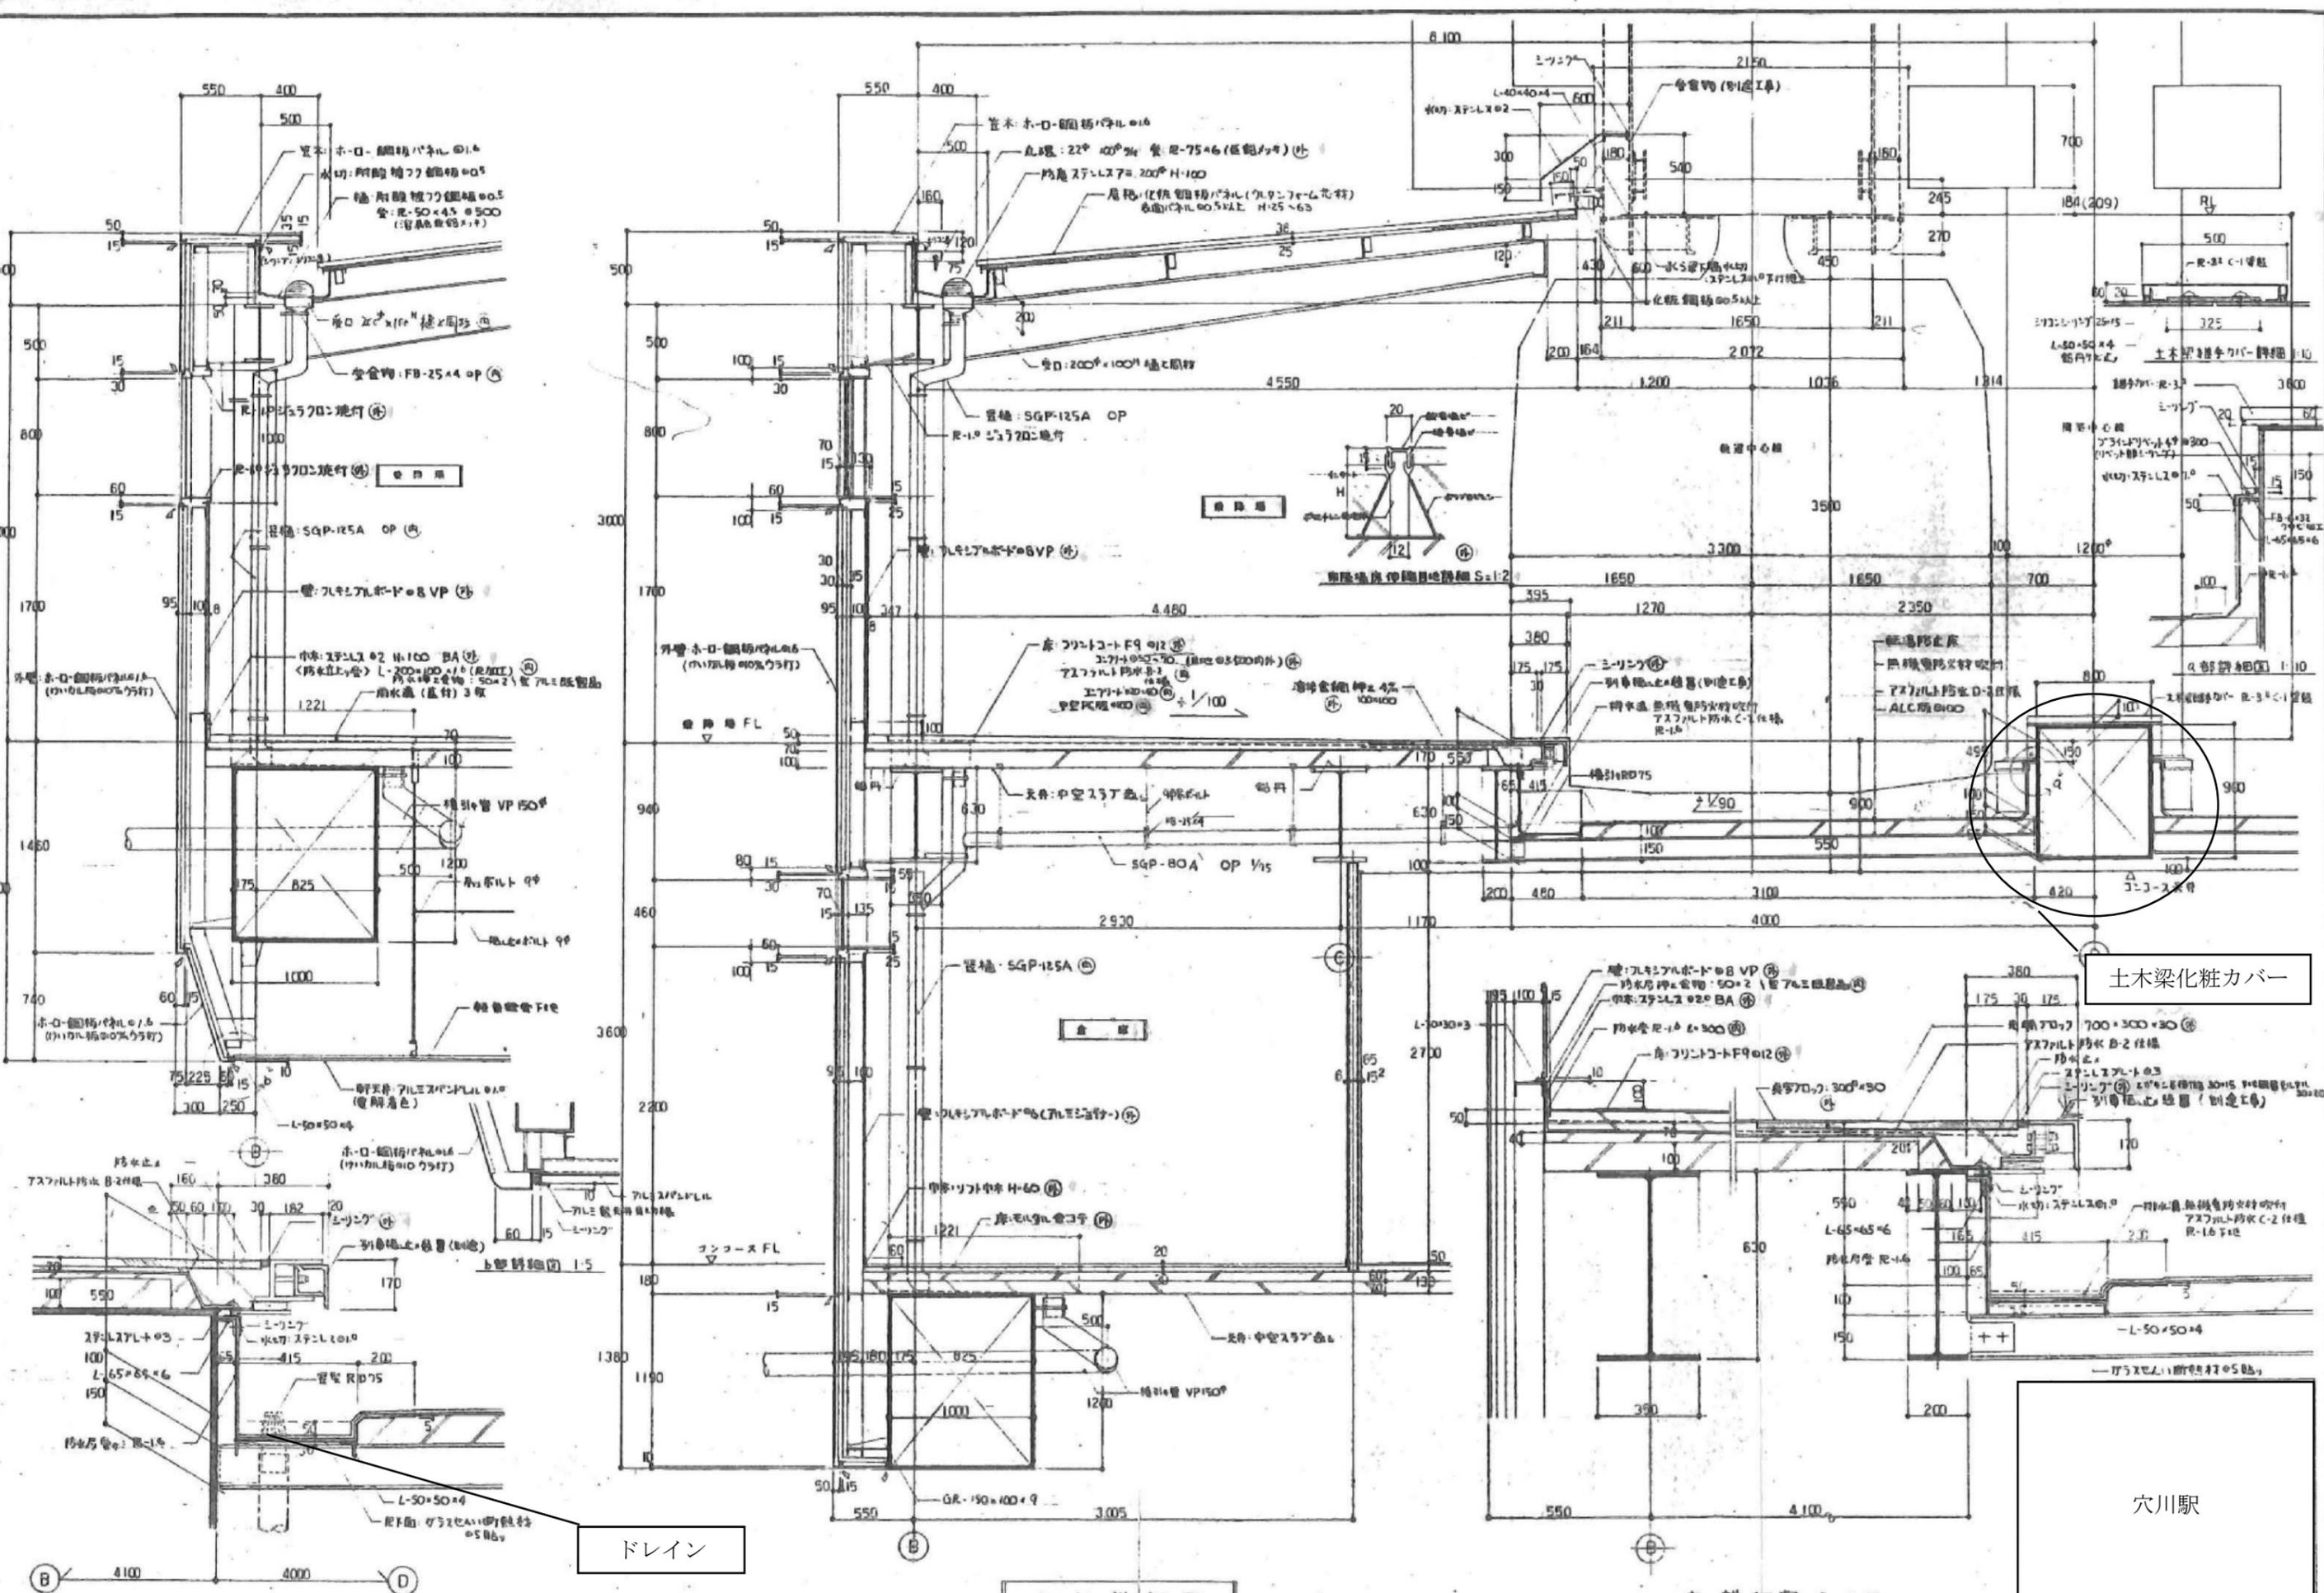

土木梁化粧カバー


ドレイン


矩計詳細図 S=1:20

床詳細図 S=1:10

穴川駅

① ~ ③ 通: 土木梁部分詳細図 1:10

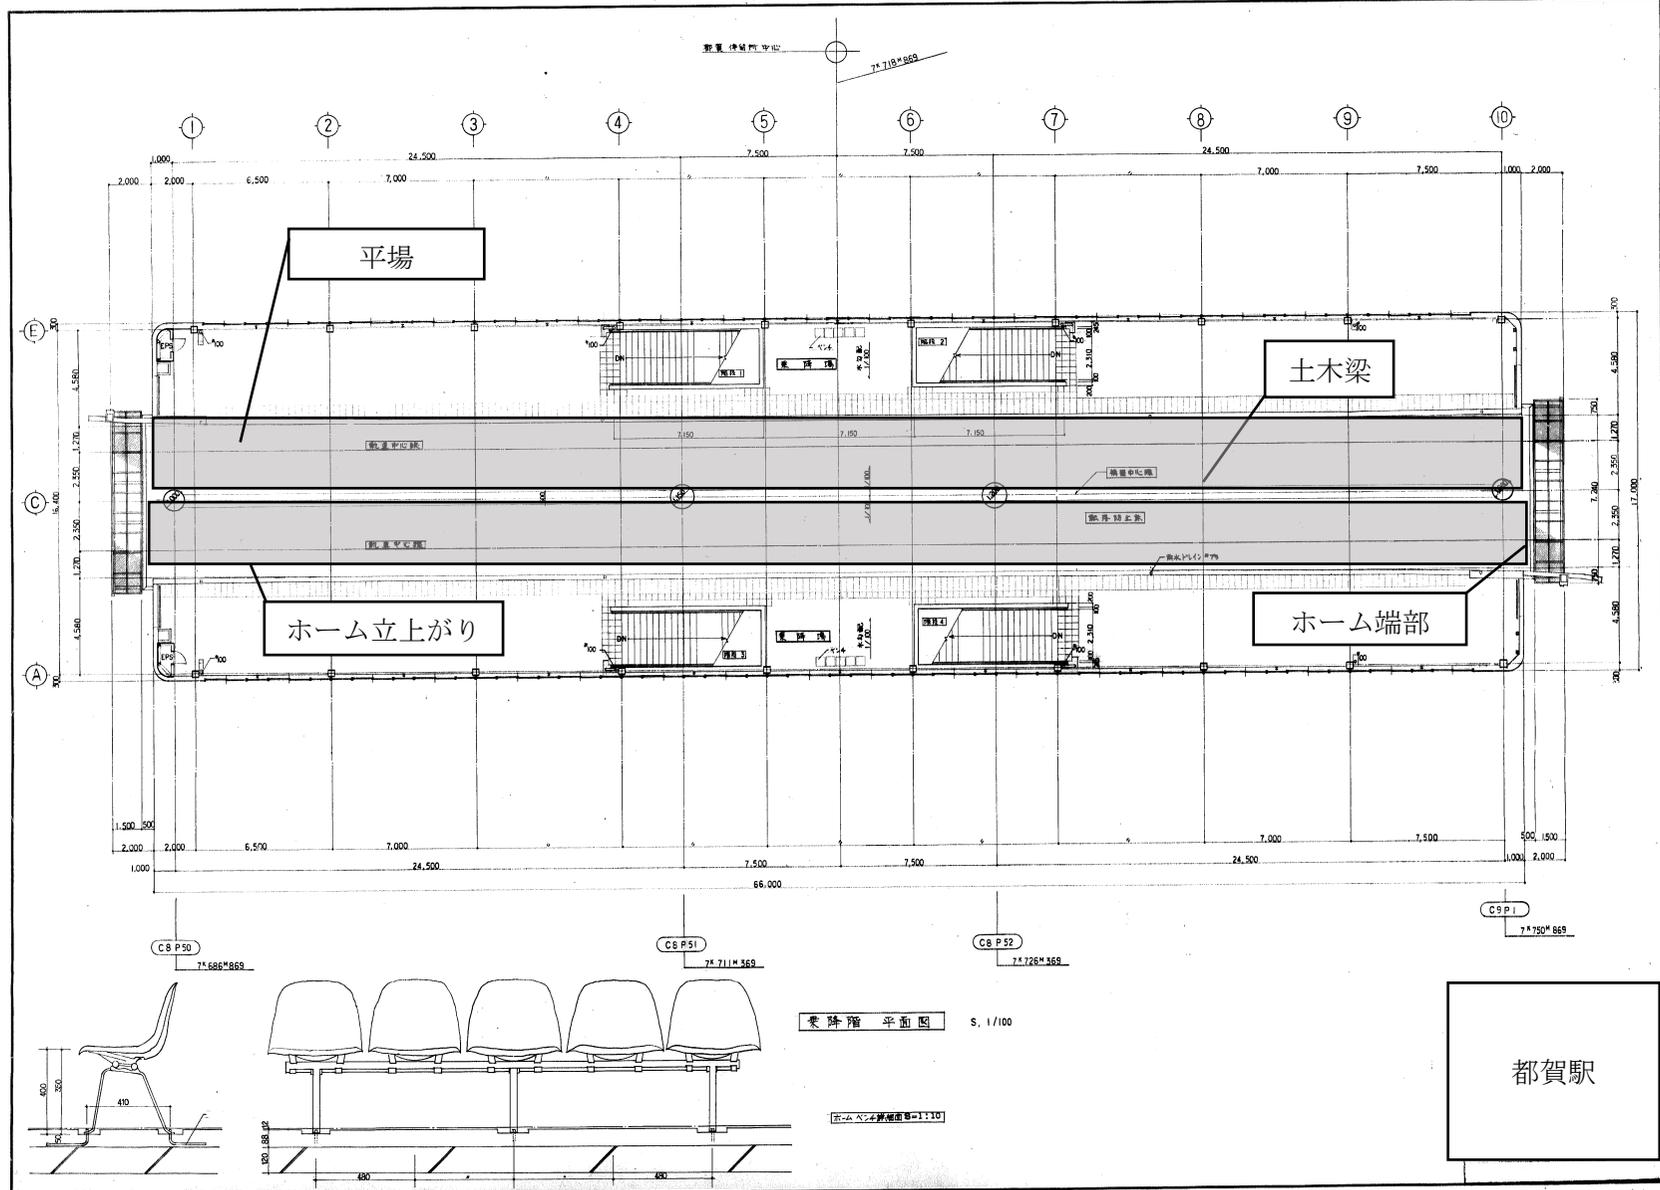

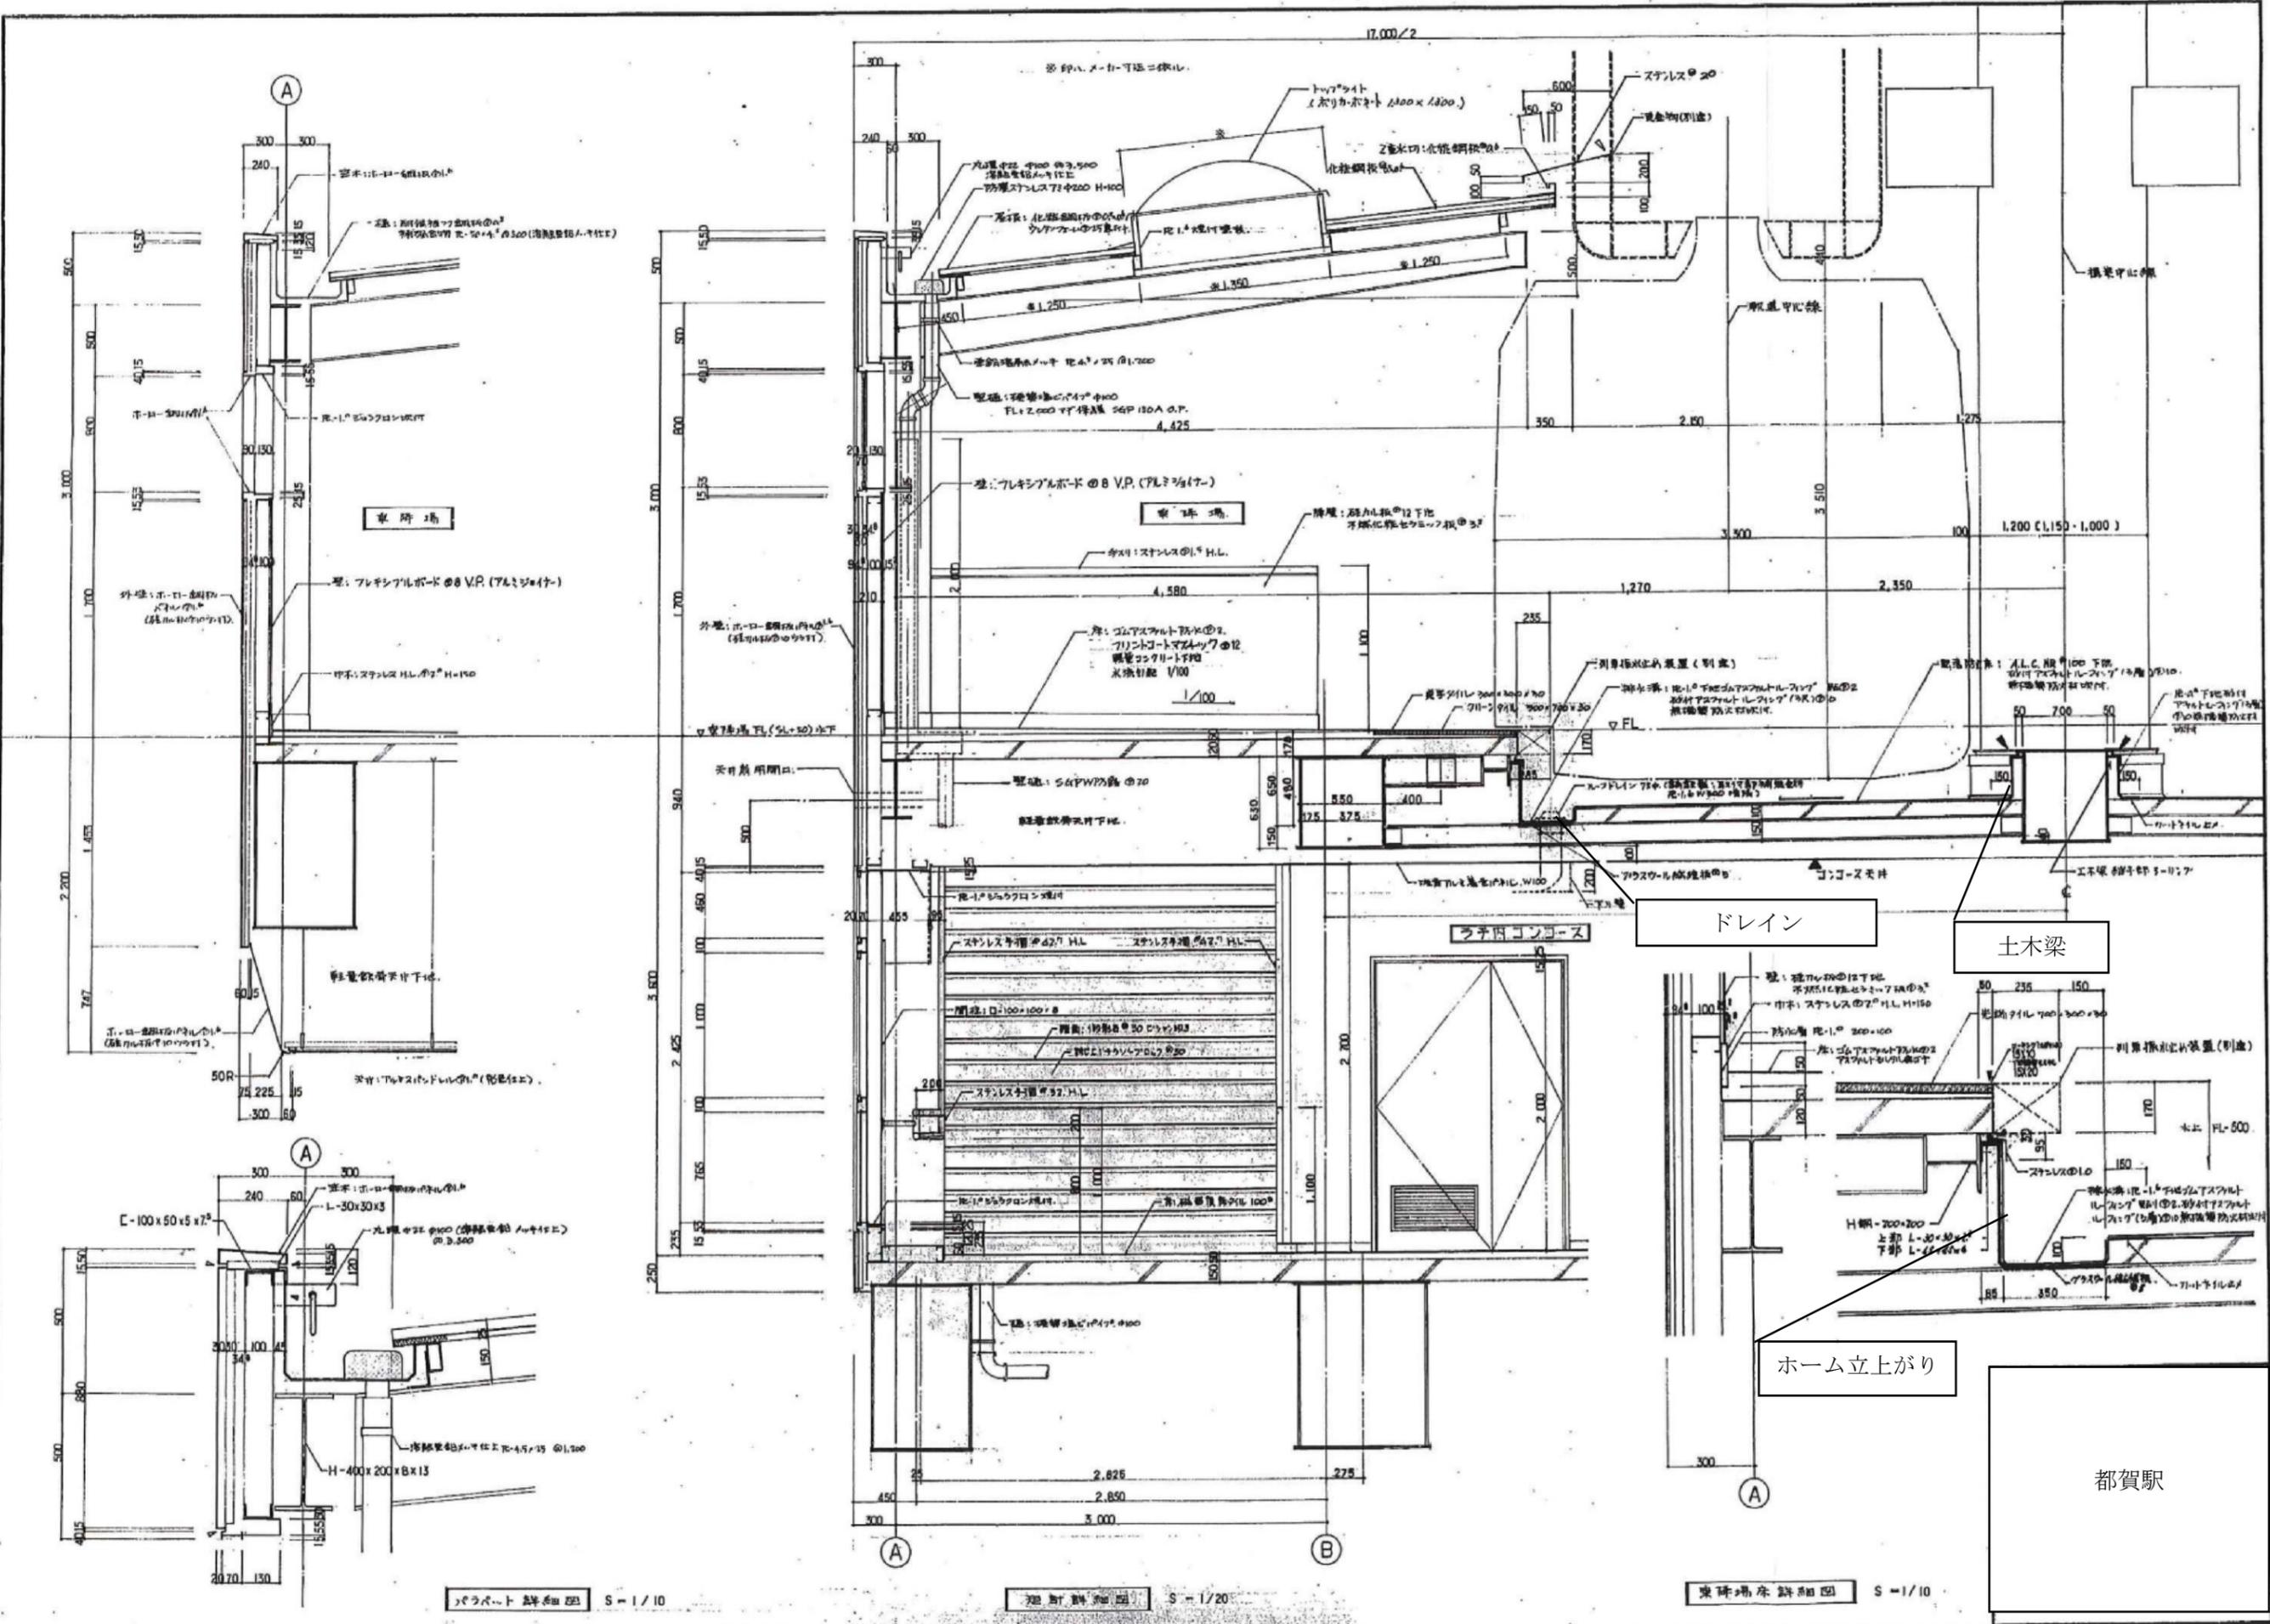

車待場

車待場

ラチ内コンコース

ドレイン

土木梁

ホーム立上がり

都賀駅