


工 事 件 名 駅舎設備 内方線取付工事


工事設計書

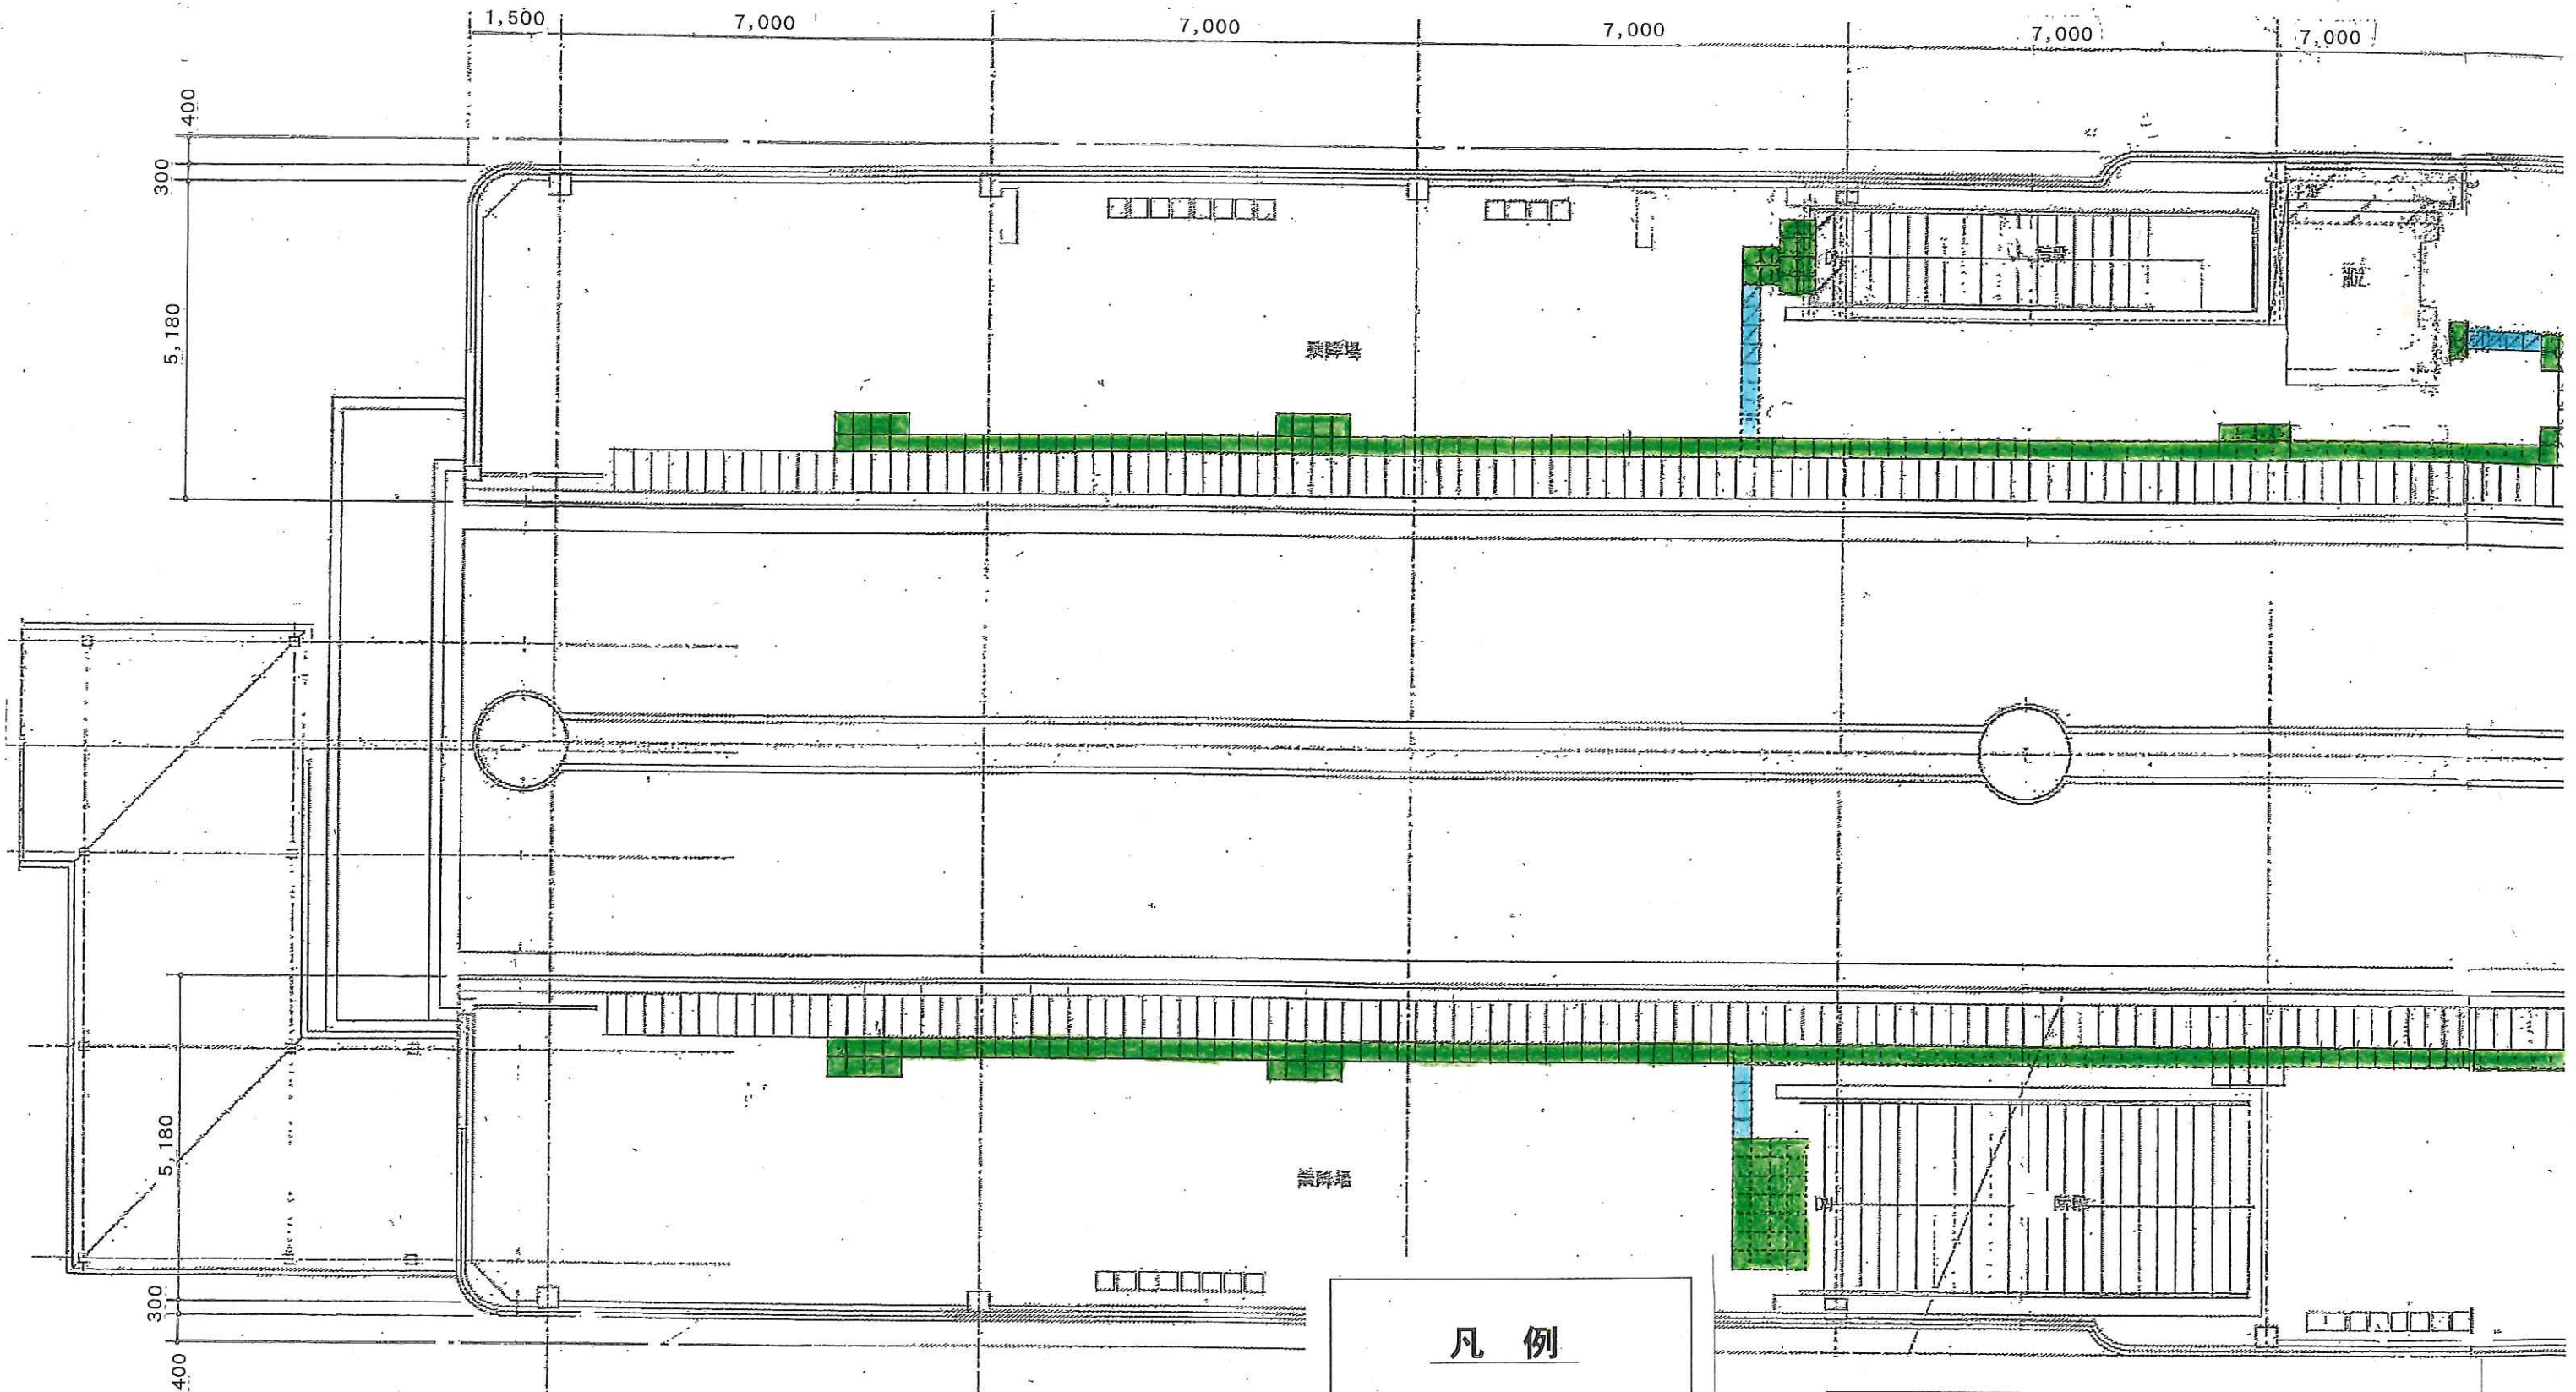


凡例

- 内方線タイル
- 警告(点状)タイル
- 誘導(線状)タイル
- 点線 撤去
- 実線 敷設


工事番号	市18-21
工事件名	内方線取付工事
図面種別	千葉みなと駅ホーム階平面図1 視覚障害者誘導用ブロック敷設図(現状)
図面番号	資料1-1

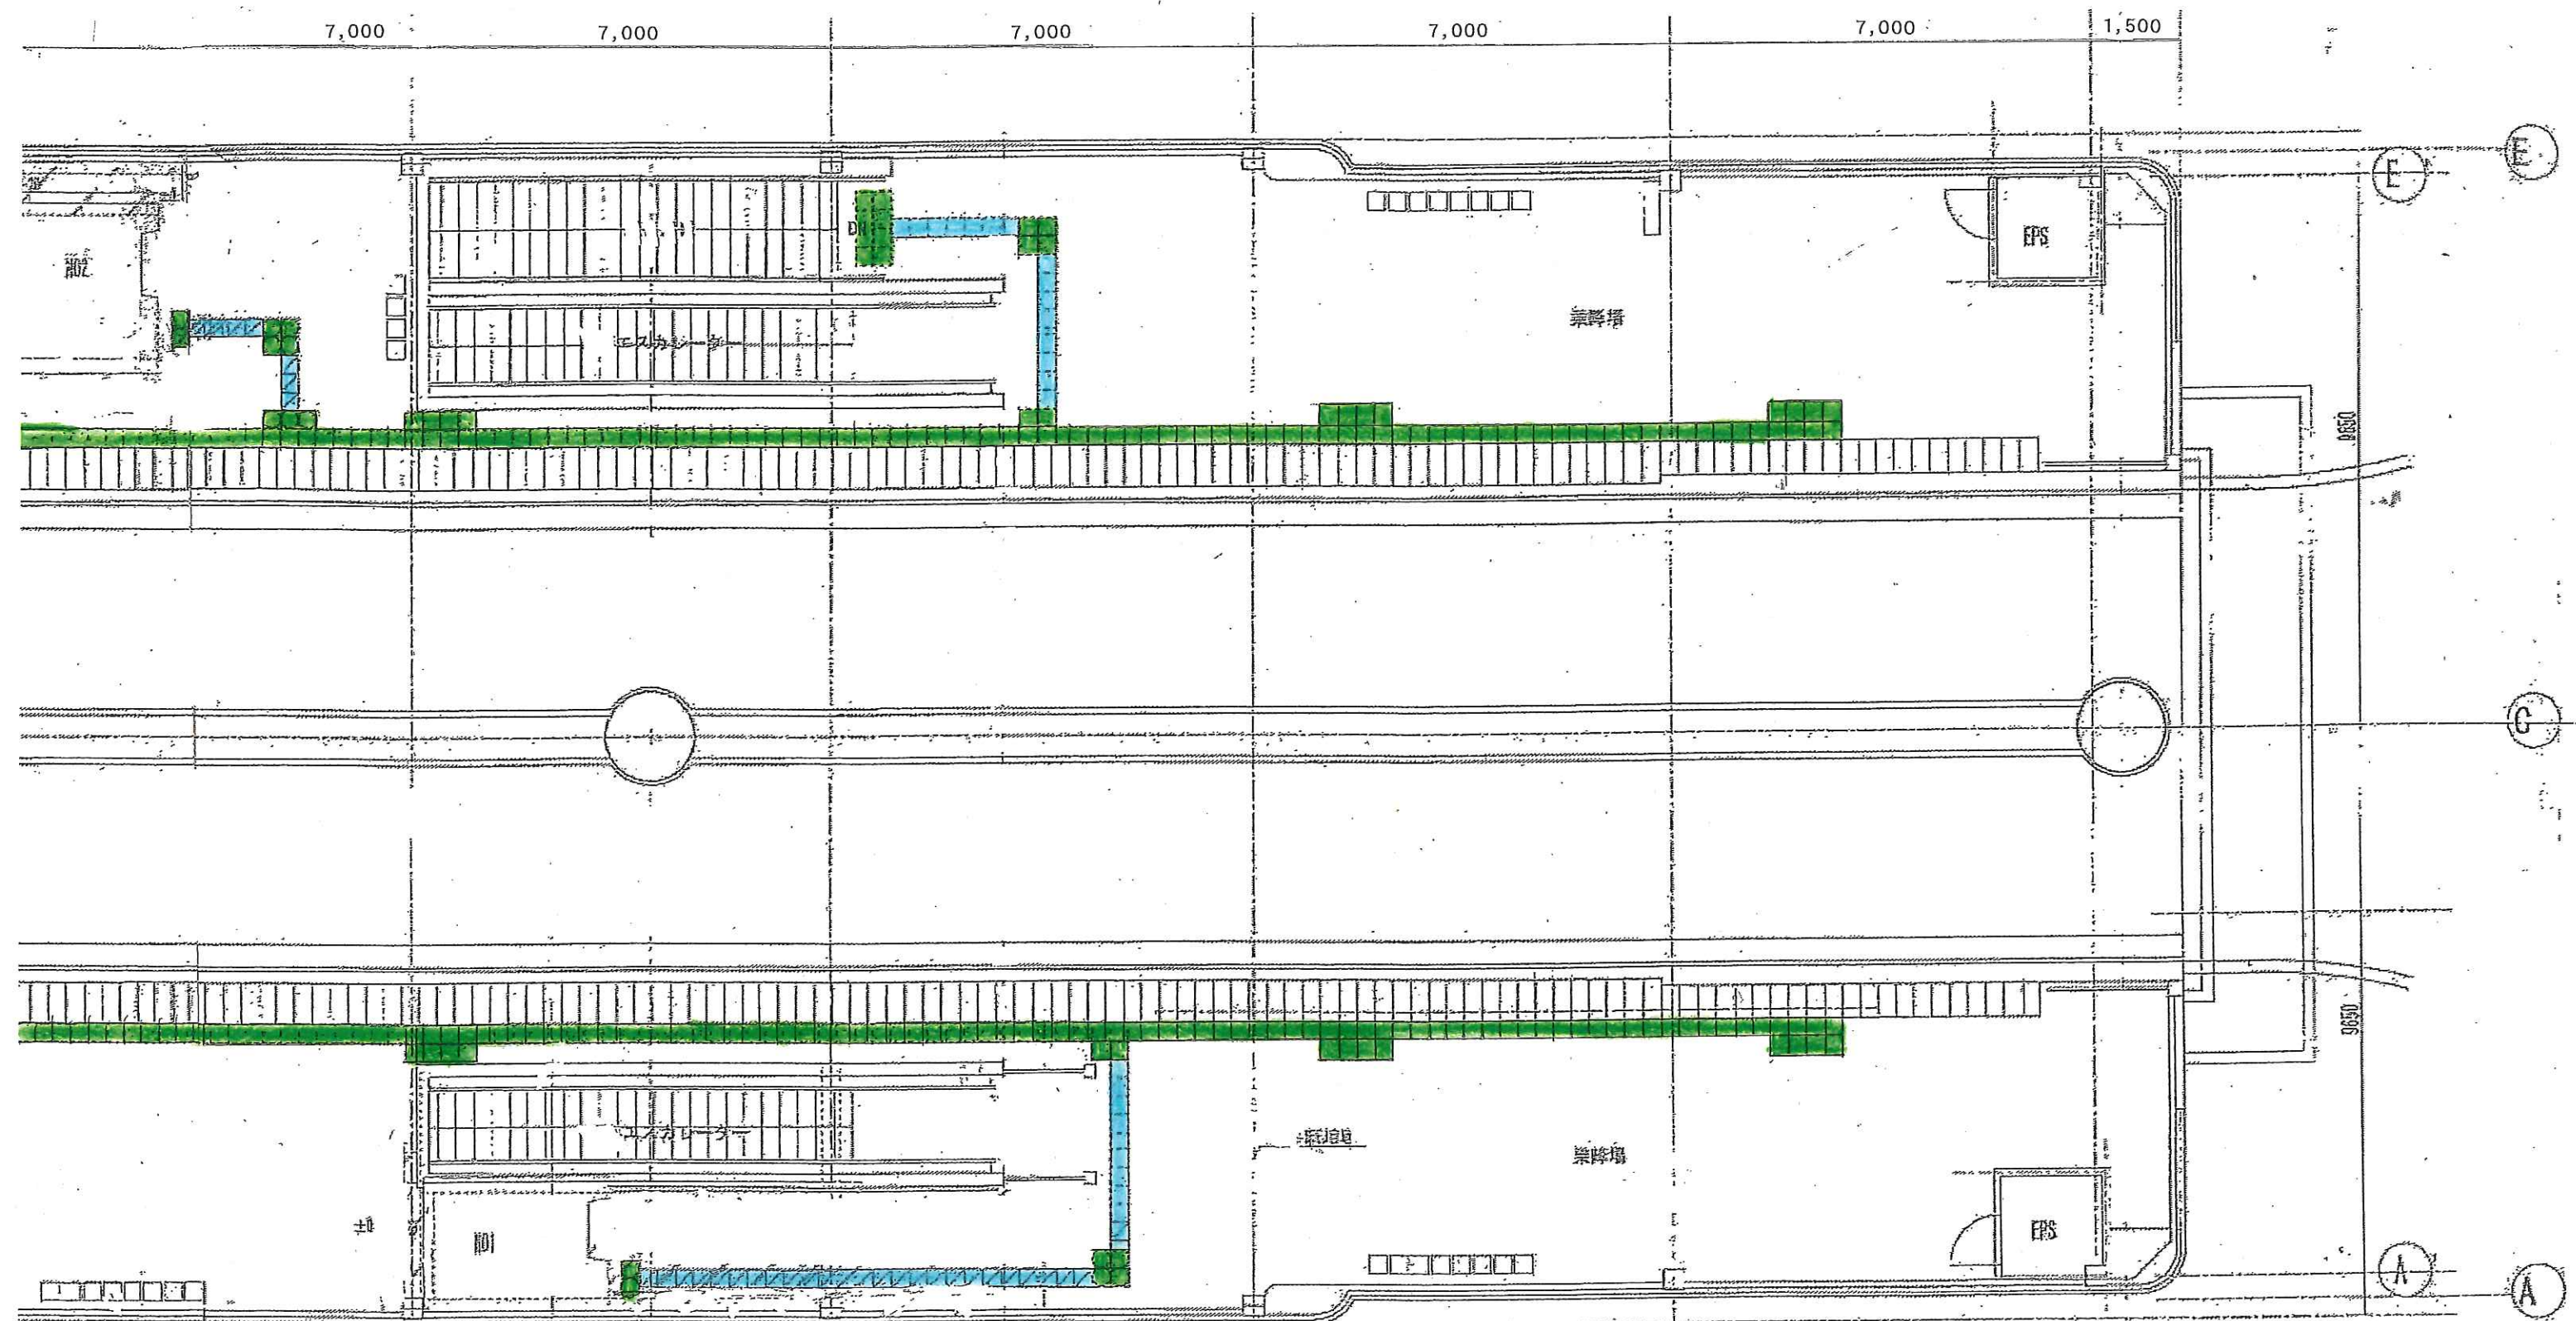


工事番号	市18-21
工事件名	内方線取付工事
図面種別	千葉みなと駅ホーム階平面図1 視覚障害者誘導用ブロック敷設図(現状)
図面番号	資料1-2

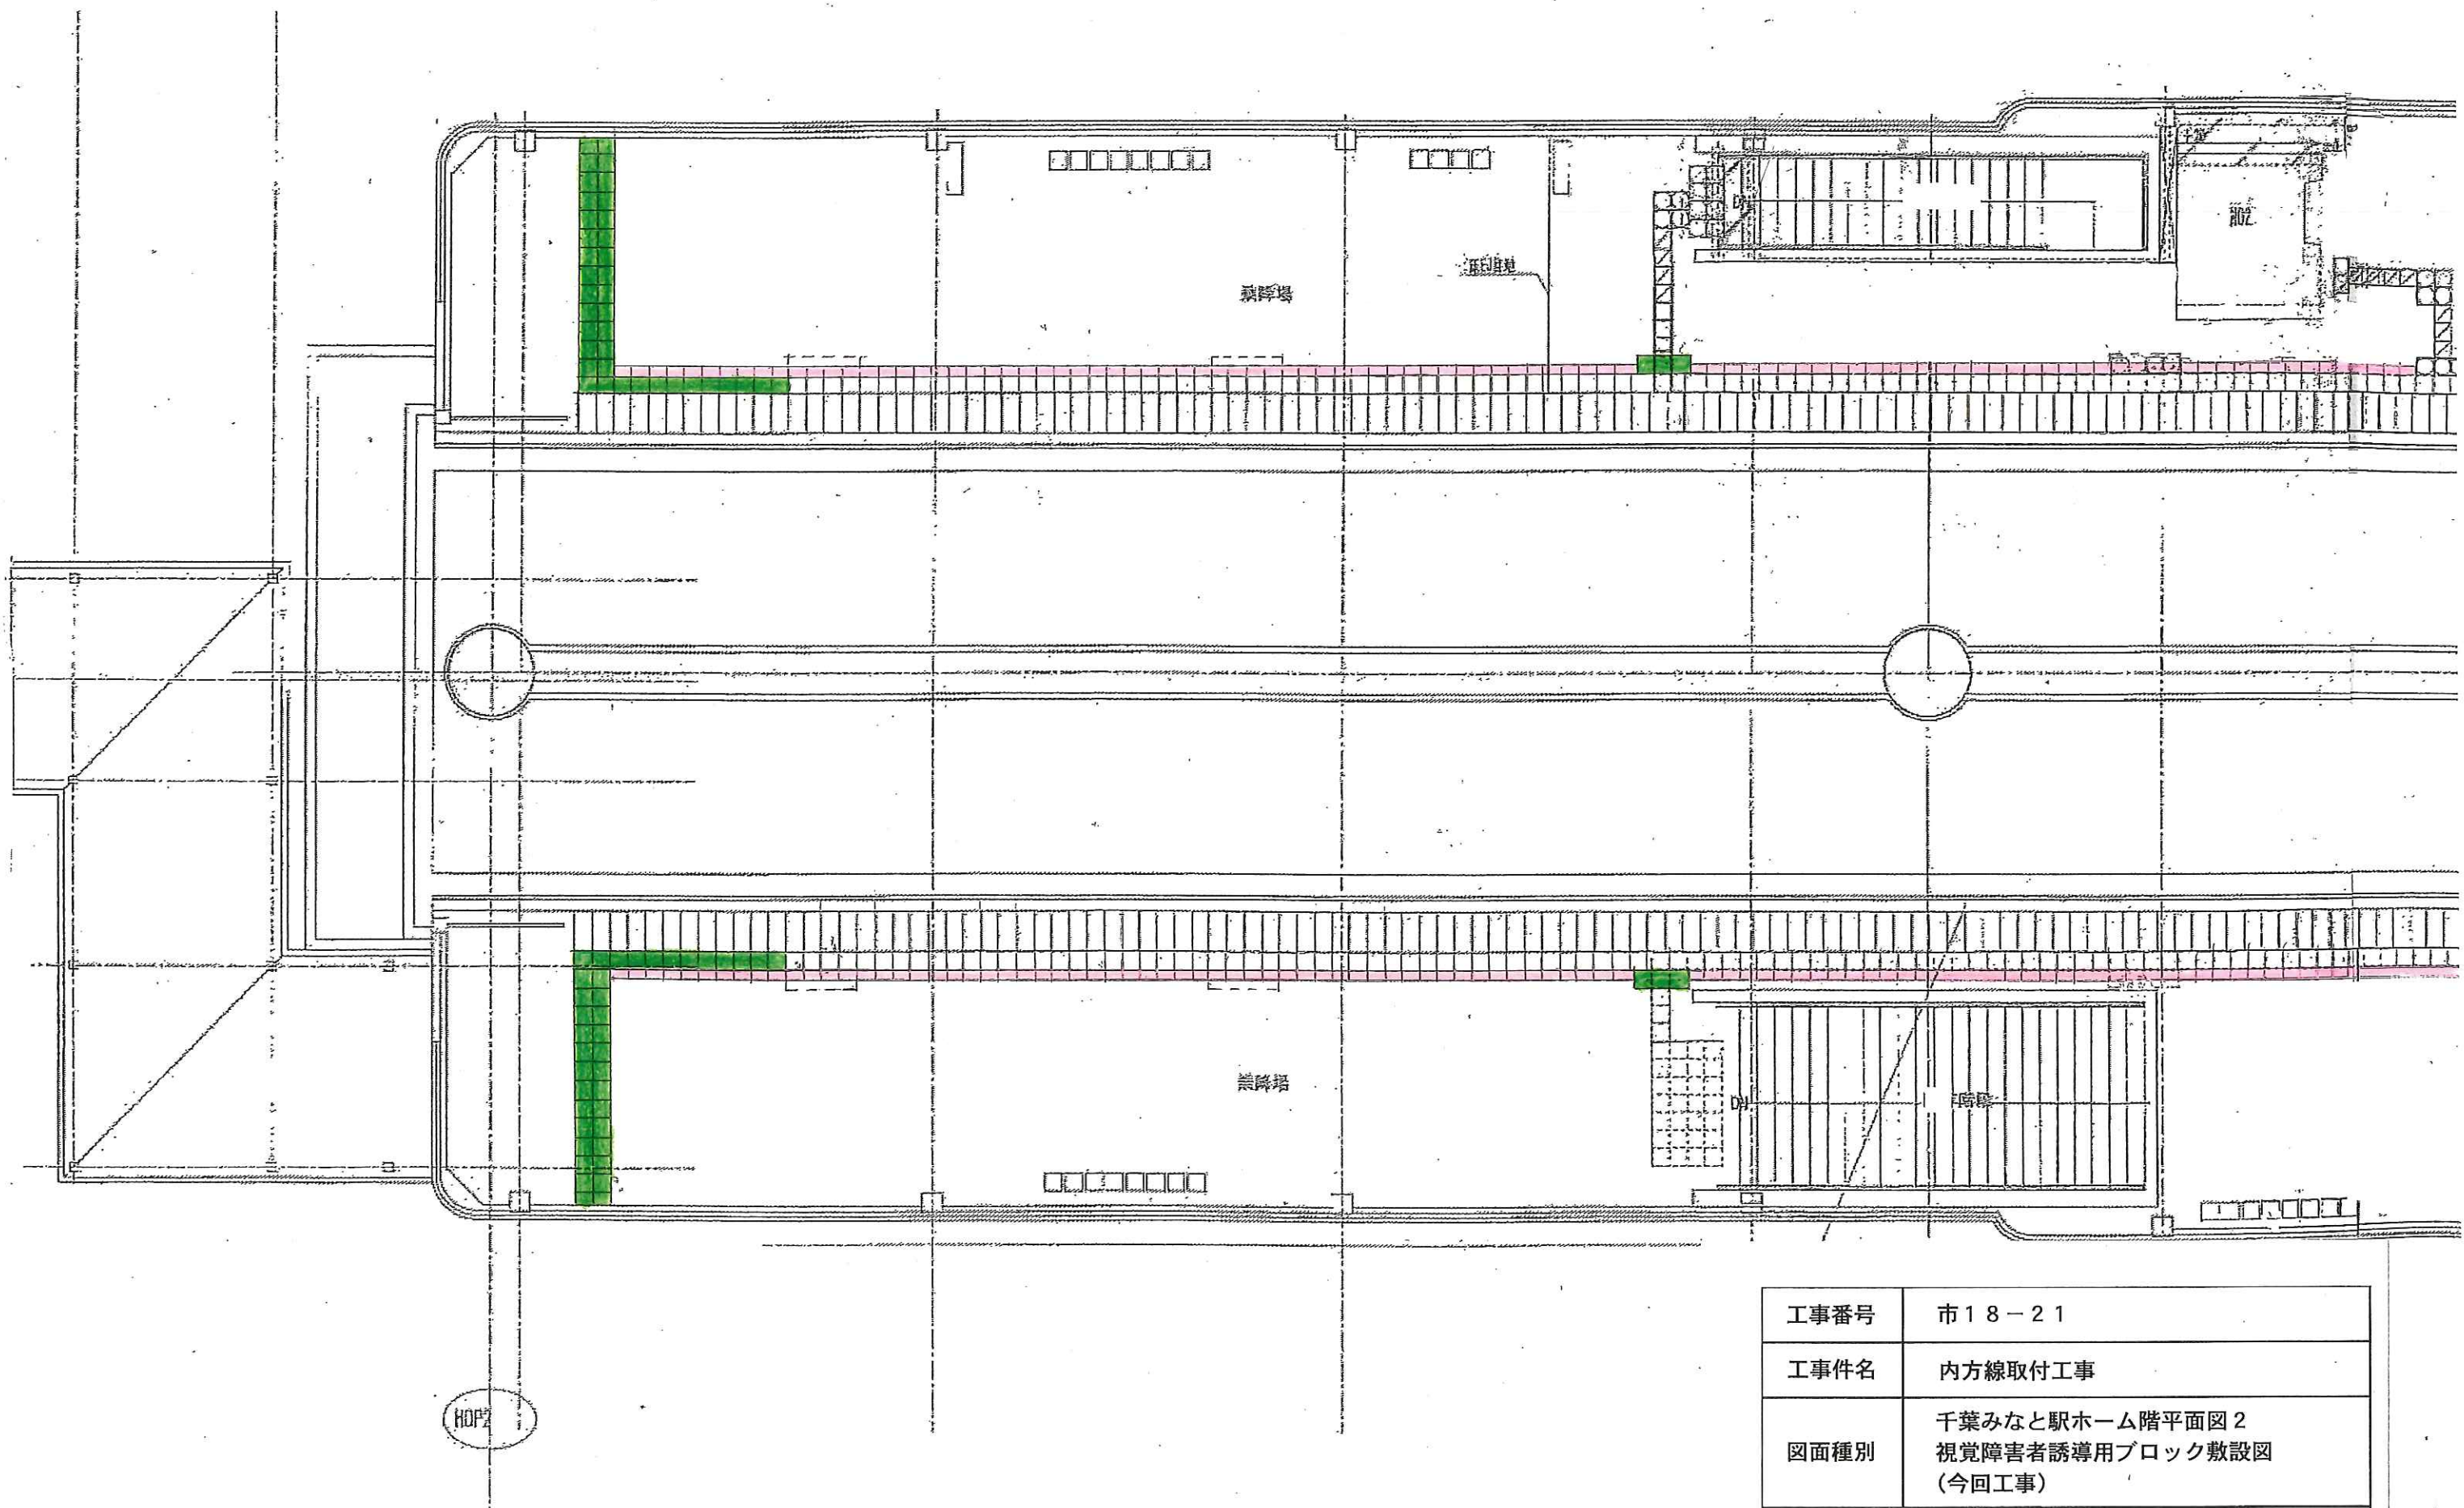

工事番号	市18-21
工事件名	内方線取付工事
図面種別	千葉みなと駅ホーム階平面図2 視覚障害者誘導用ブロック敷設図 (今回工事)
図面番号	資料2-1

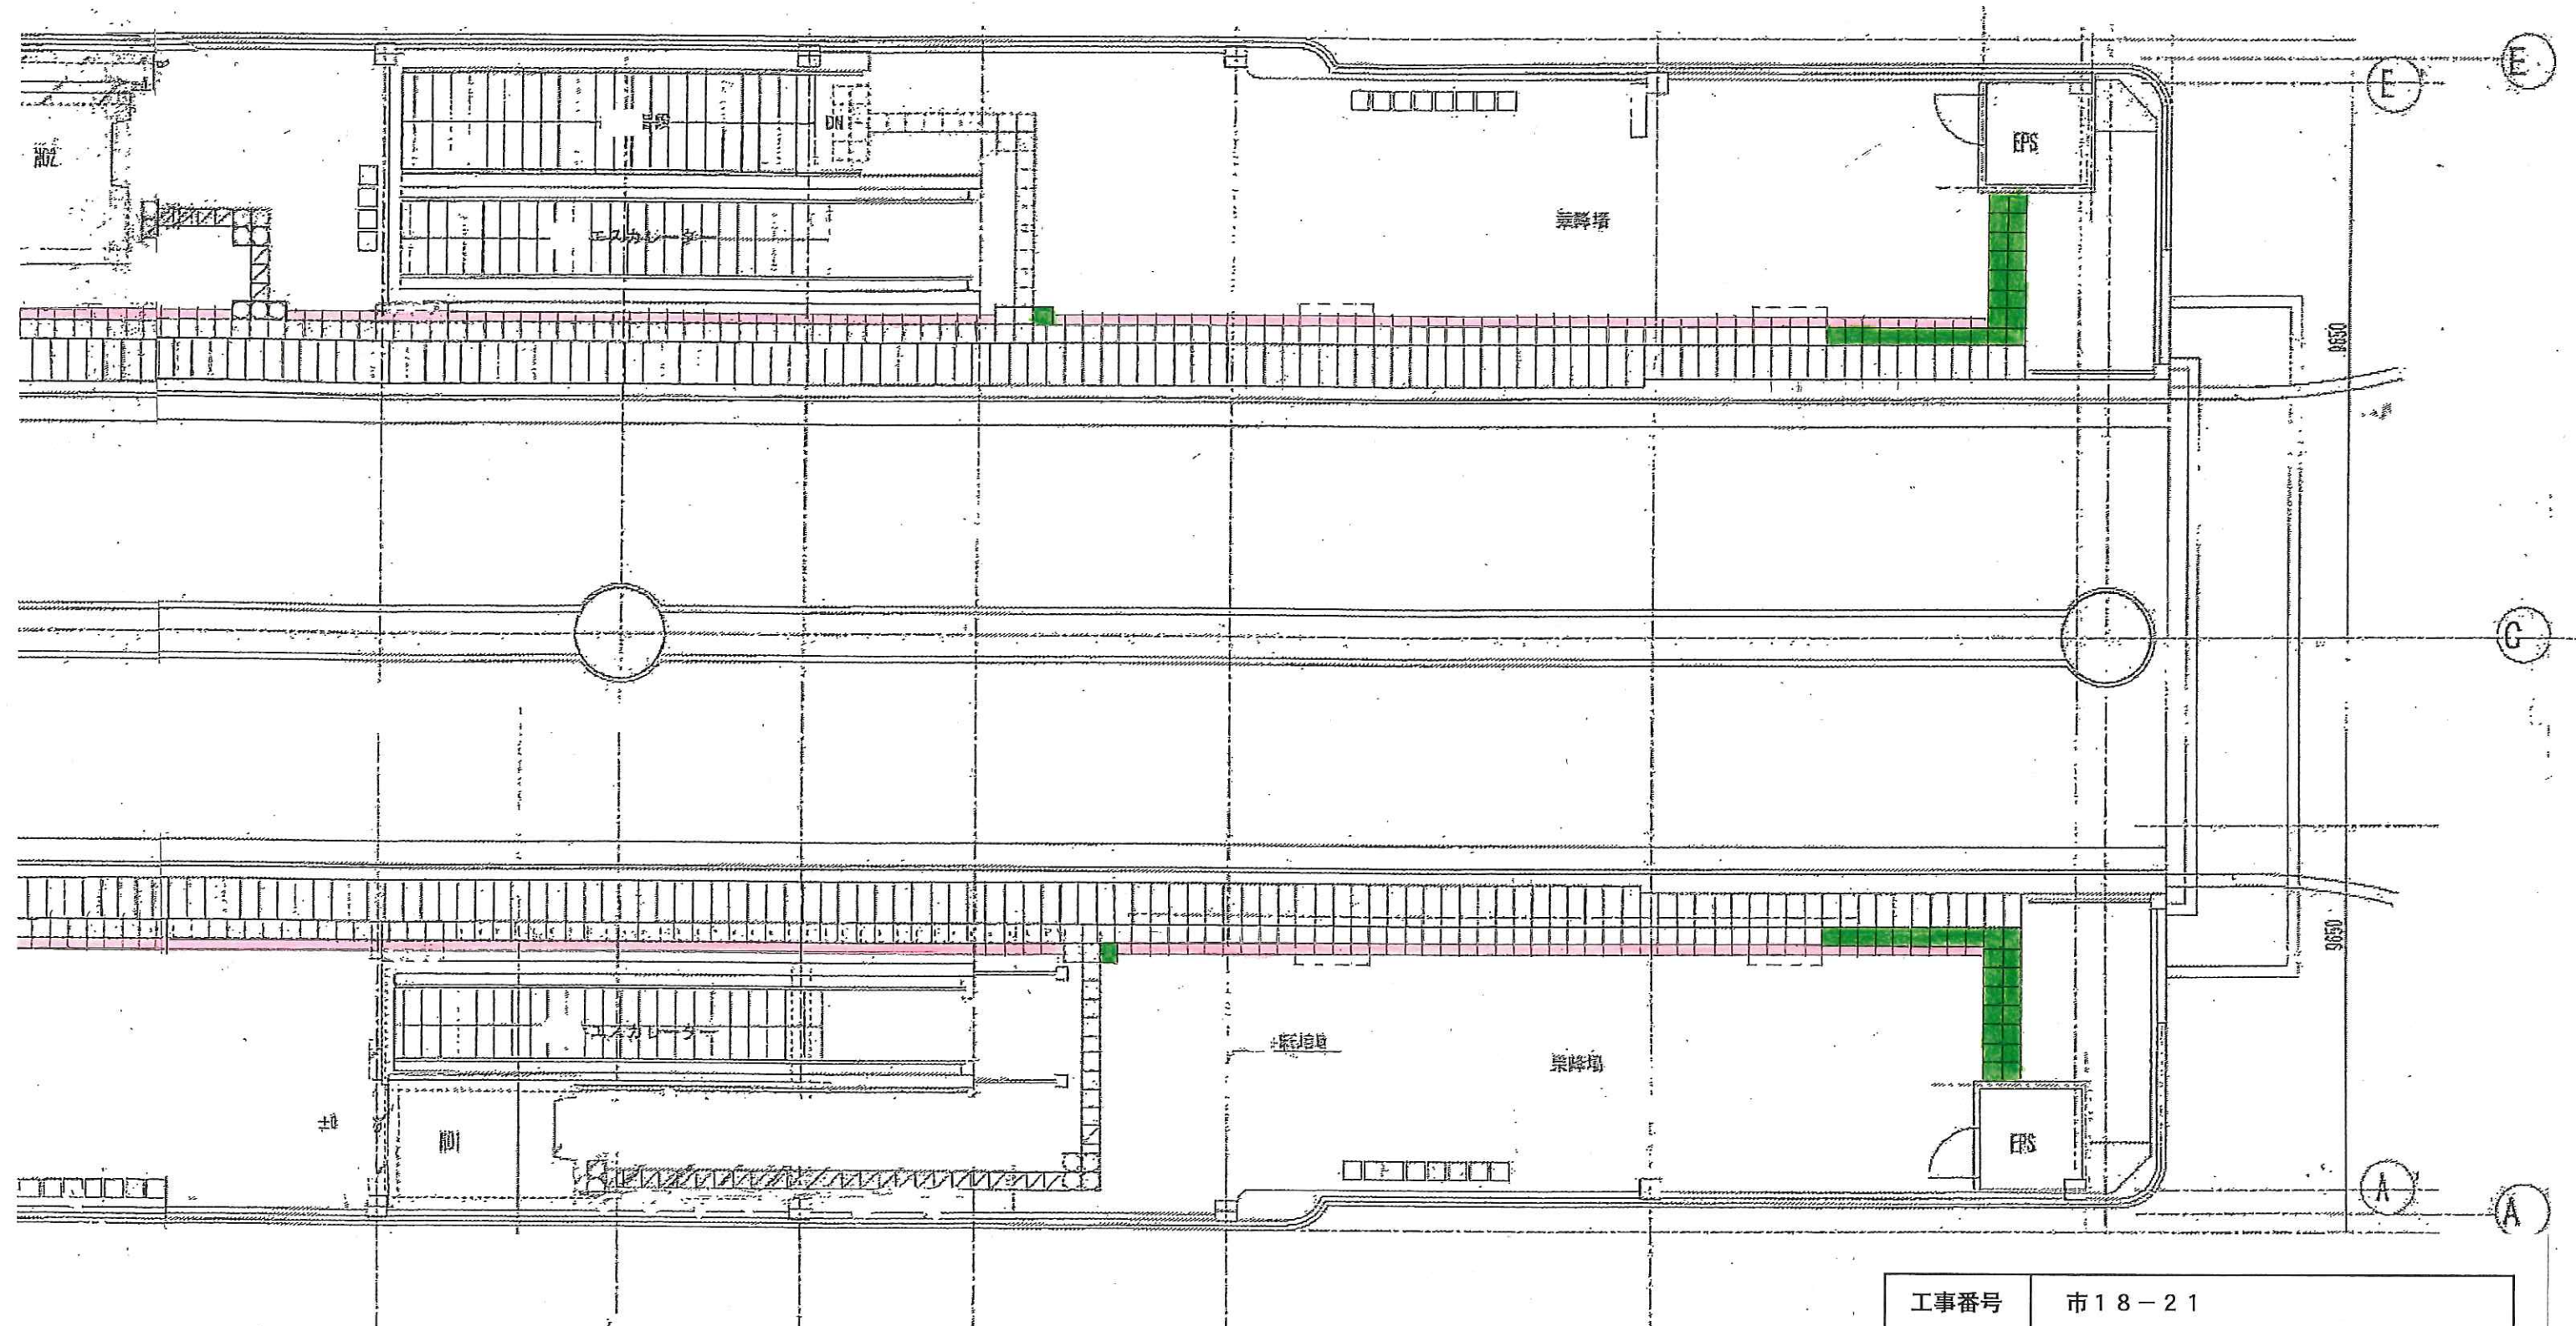


工事番号	市18-21
工事件名	内方線取付工事
図面種別	千葉みなと駅ホーム階平面図2 視覚障害者誘導用ブロック敷設図 (今回工事)
図面番号	資料2-2

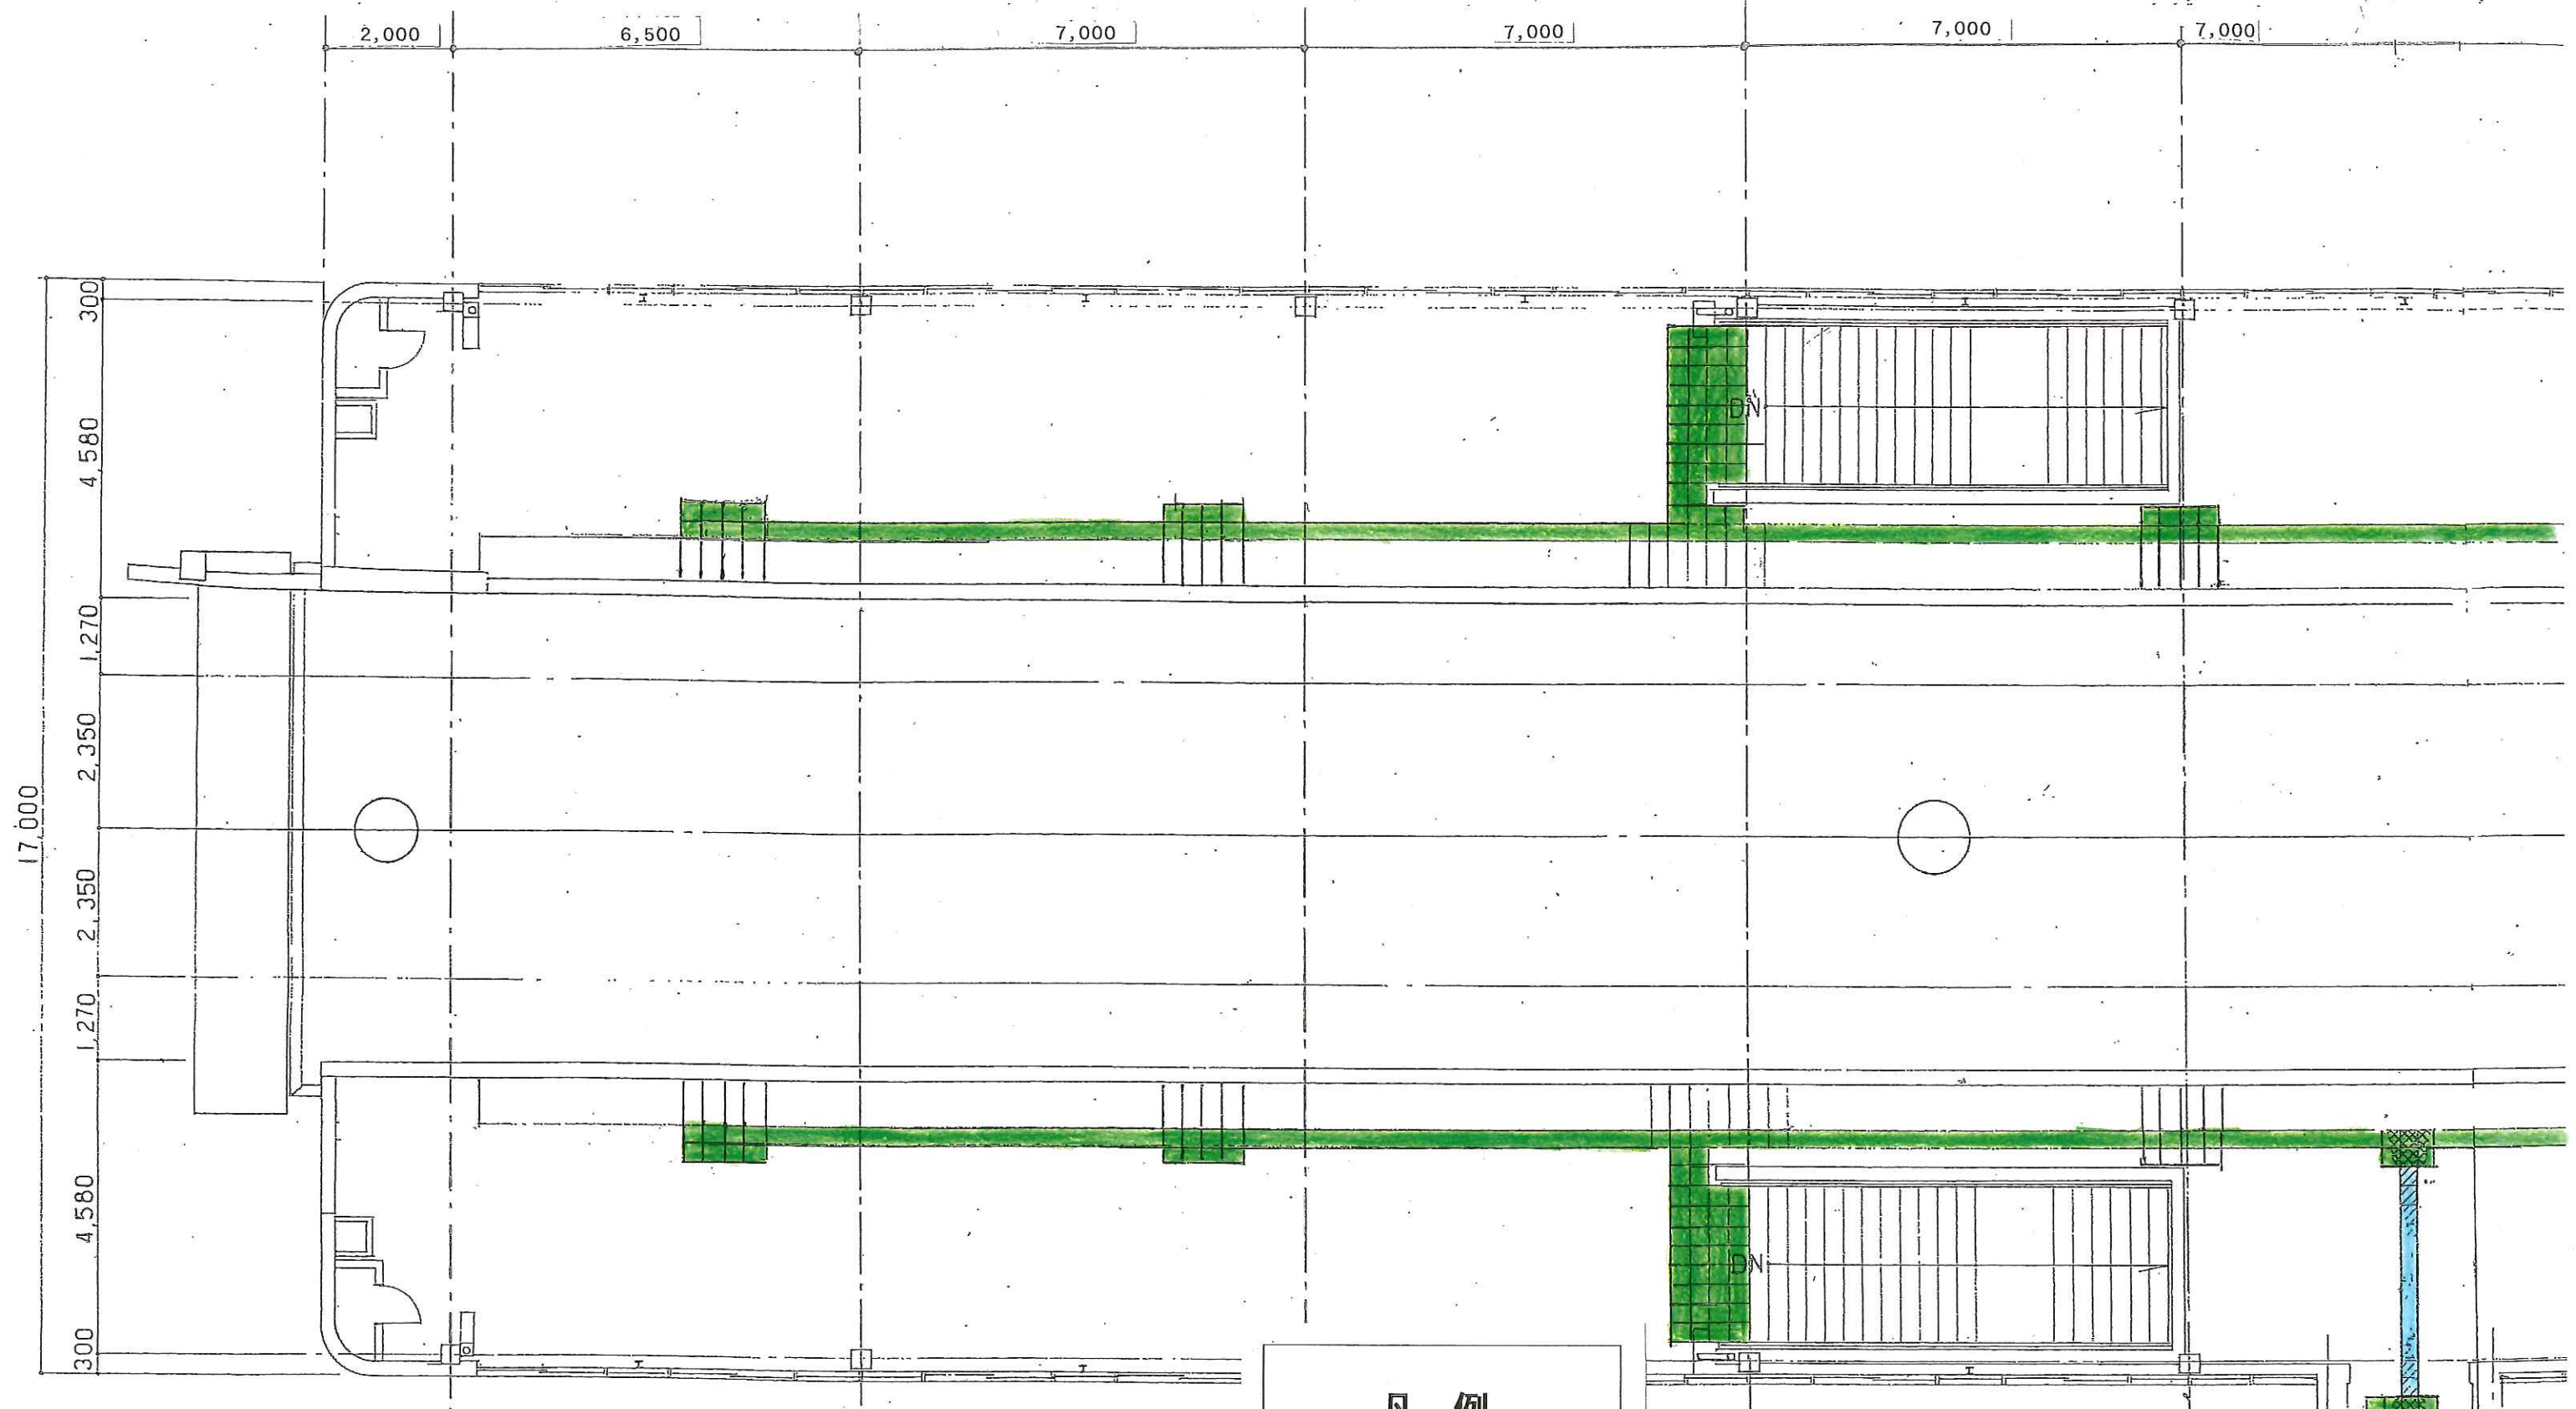


凡例

- . . . 内方線タイル
- . . . 警告(点状)タイル
- . . . 誘導(線状)タイル
- 点線 . . . 撤去
- 実線 . . . 敷設



工事番号	市18-21
工事件名	内方線取付工事
図面種別	都賀駅ホーム階平面図1 視覚障害者誘導用ブロック敷設図(現状)
図面番号	資料4-1

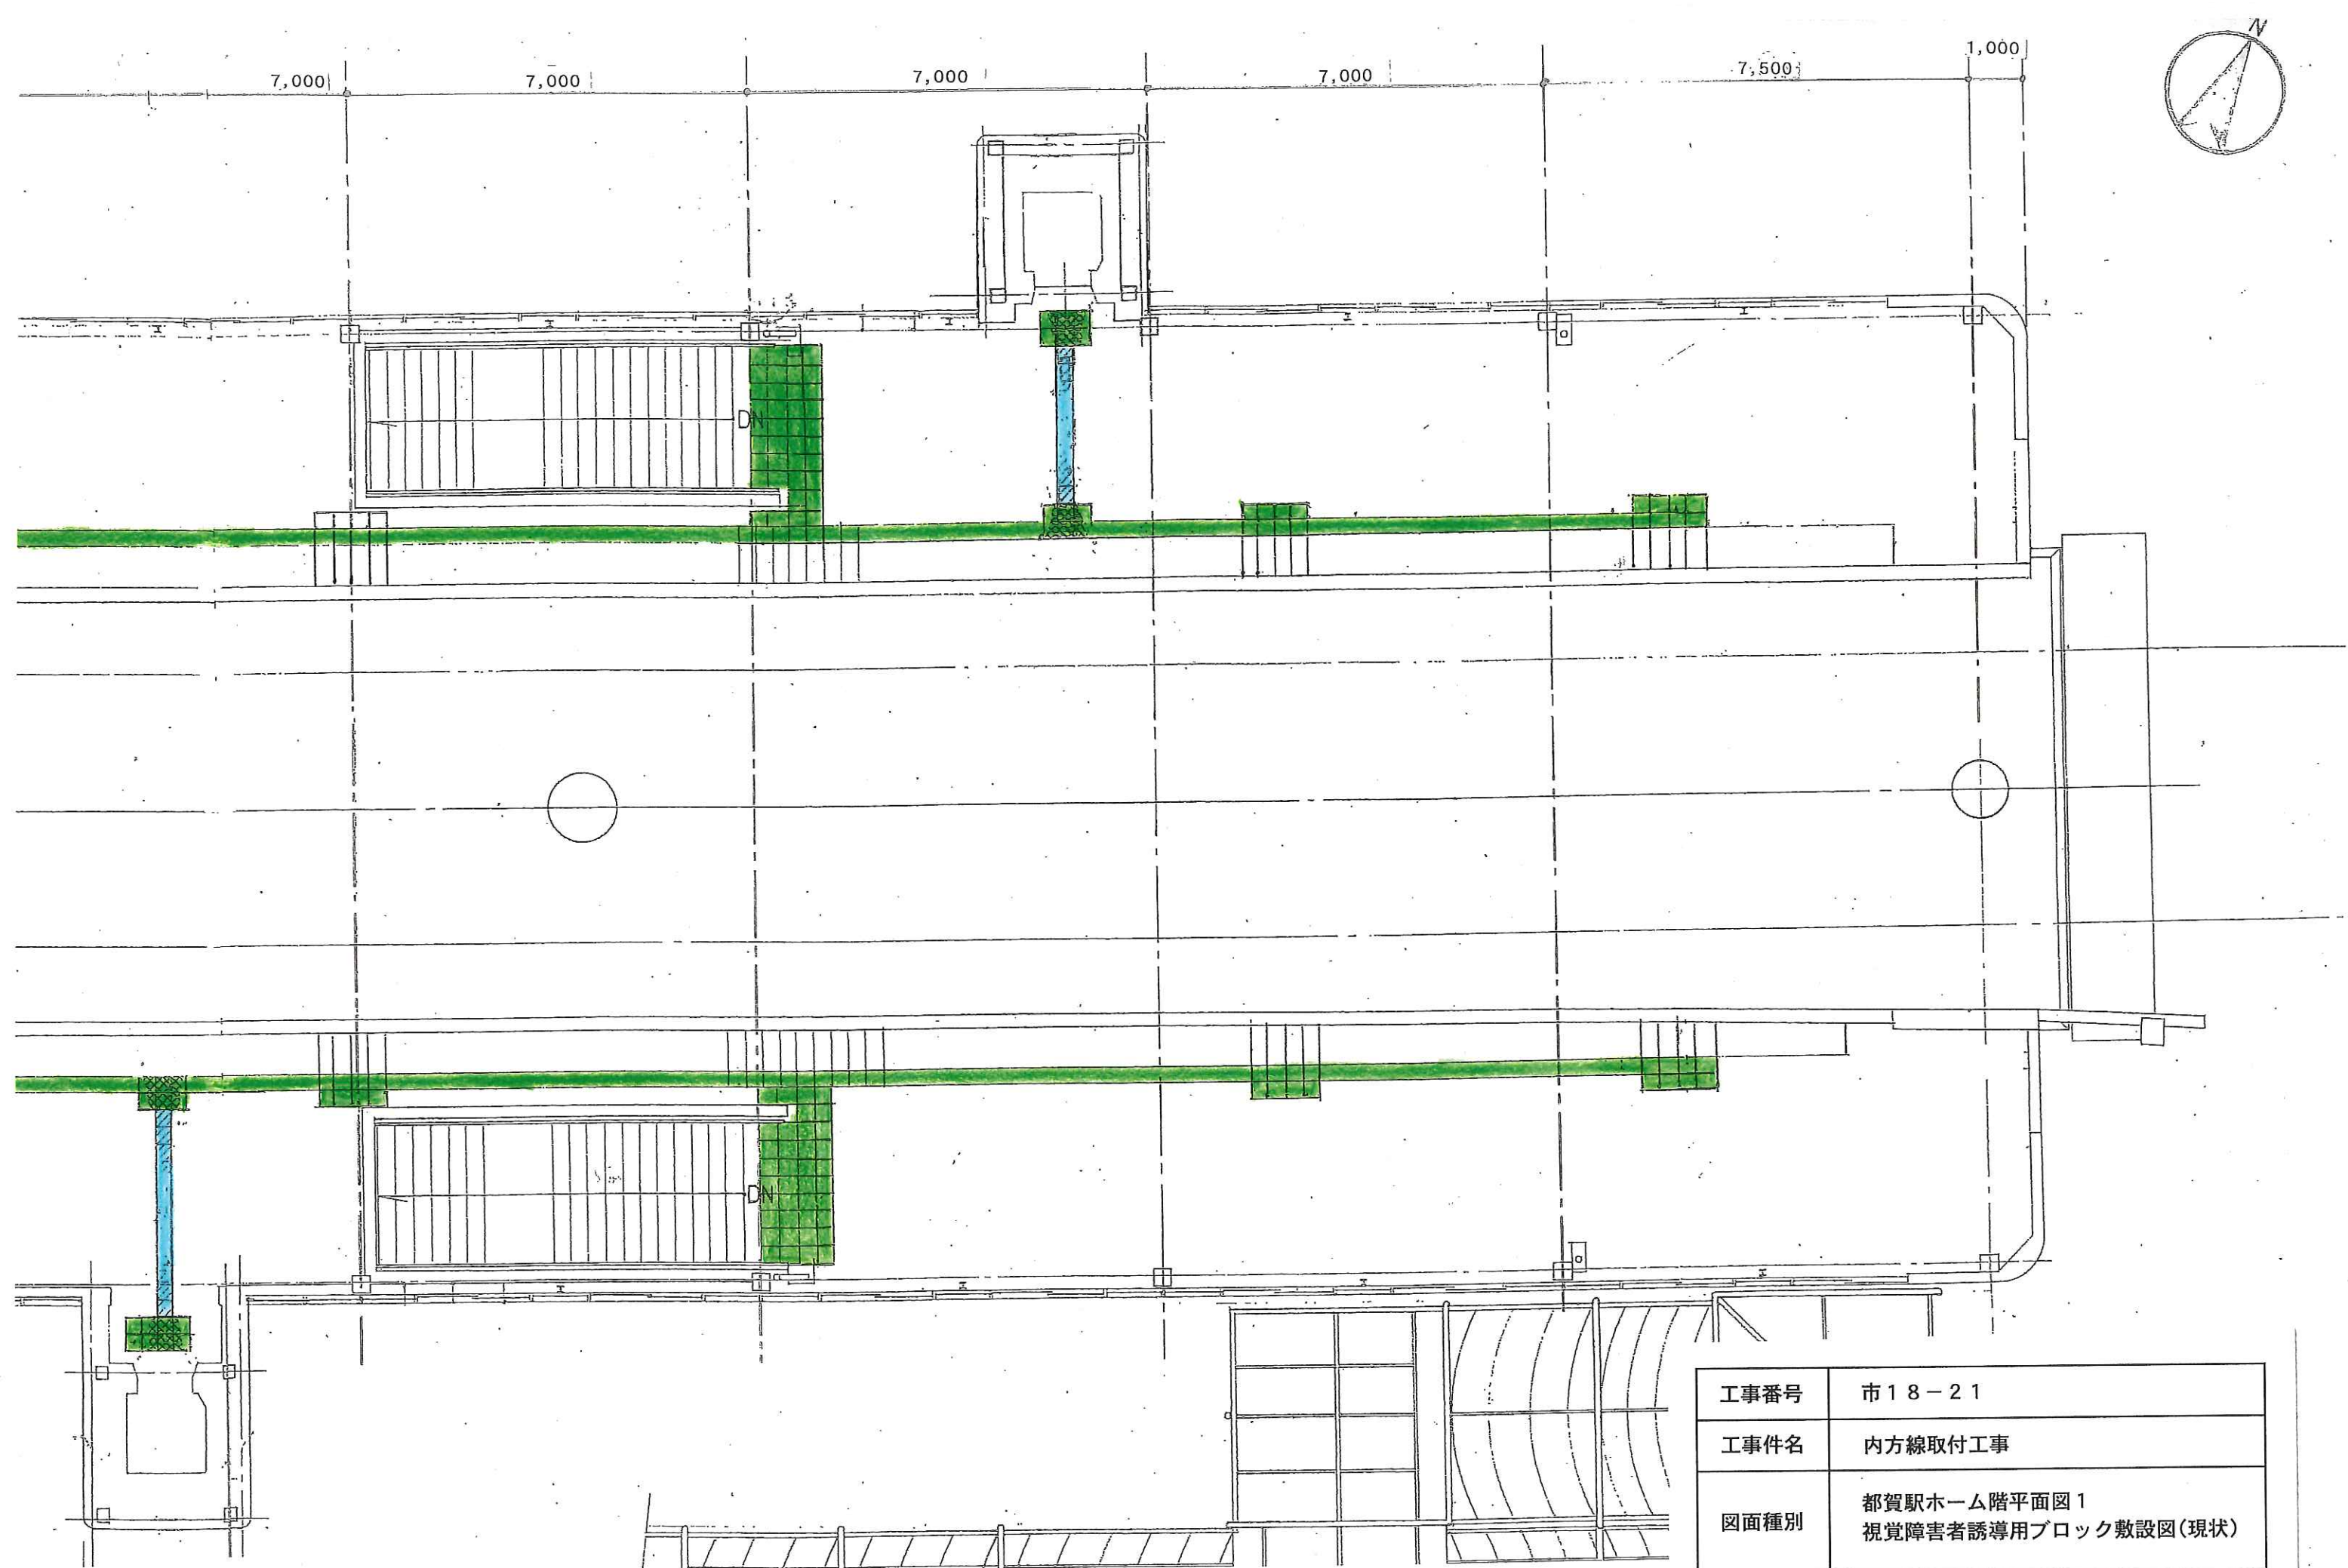


工事番号	市18-21
工事件名	内方線取付工事
図面種別	都賀駅ホーム階平面図1 視覚障害者誘導用ブロック敷設図(現状)
図面番号	資料4-2

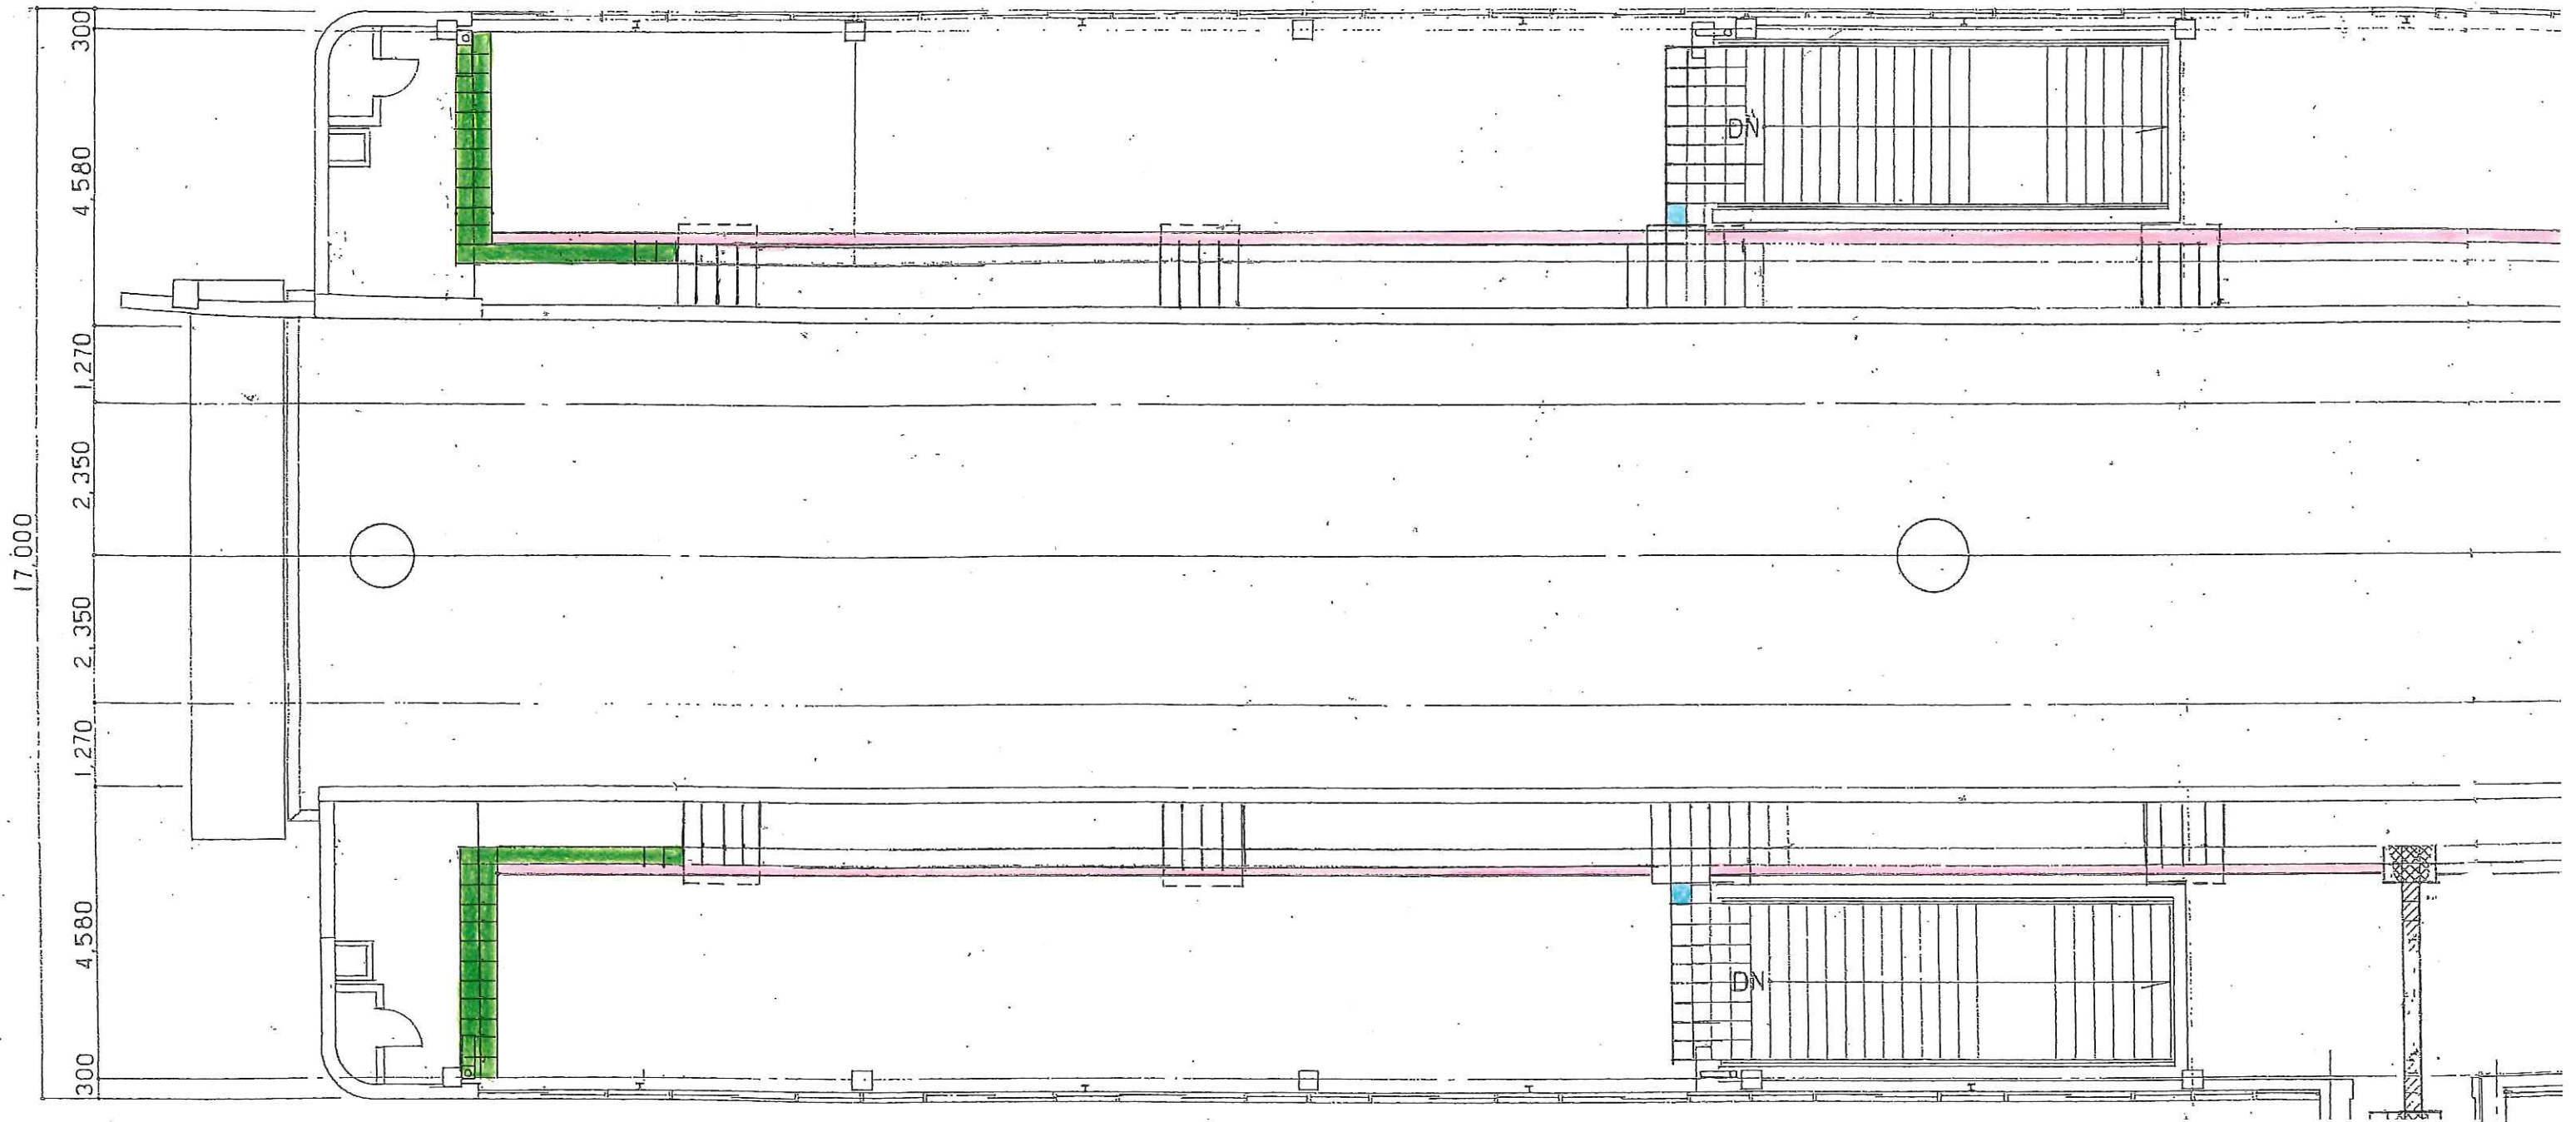

工事番号	市18-21
工事件名	内方線取付工事
図面種別	都賀駅ホーム階平面図2 視覚障害者誘導用ブロック敷設図 (今回工事)
図面番号	資料5-1

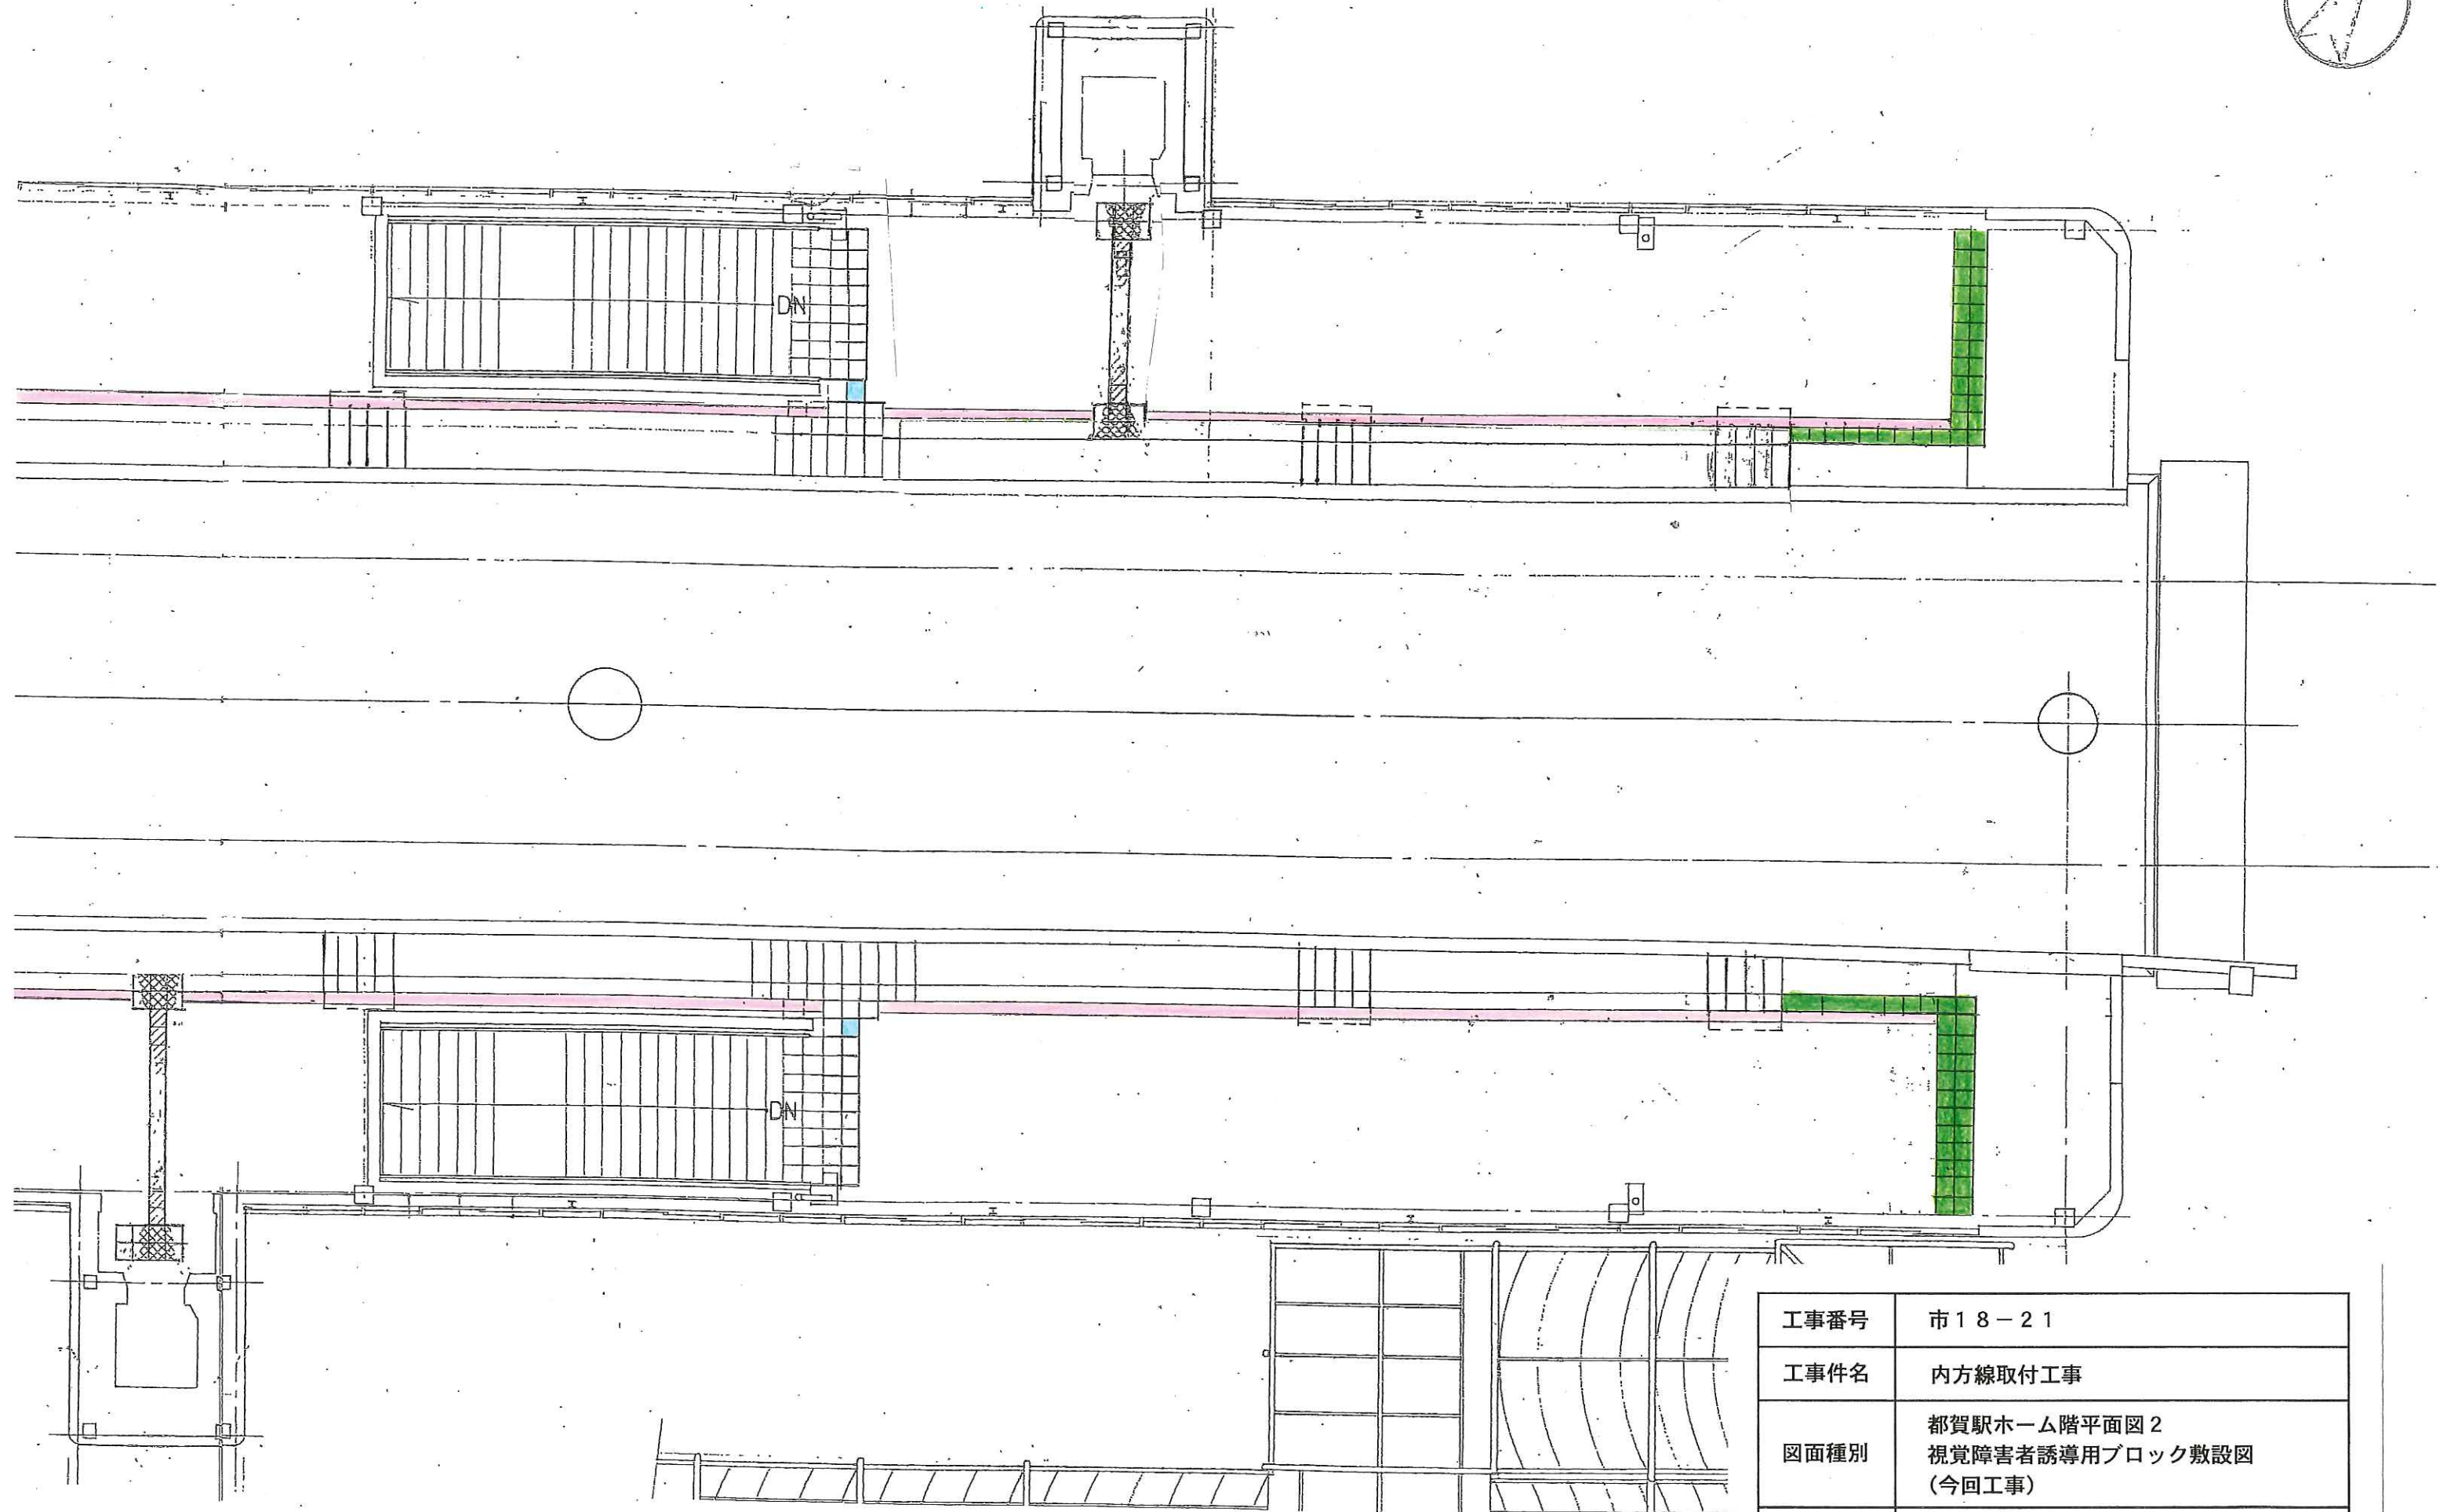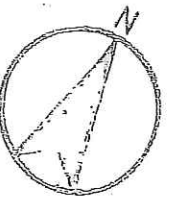

工事番号	市18-21
工事件名	内方線取付工事
図面種別	都賀駅ホーム階平面図2 視覚障害者誘導用ブロック敷設図 (今回工事)
図面番号	資料5-2

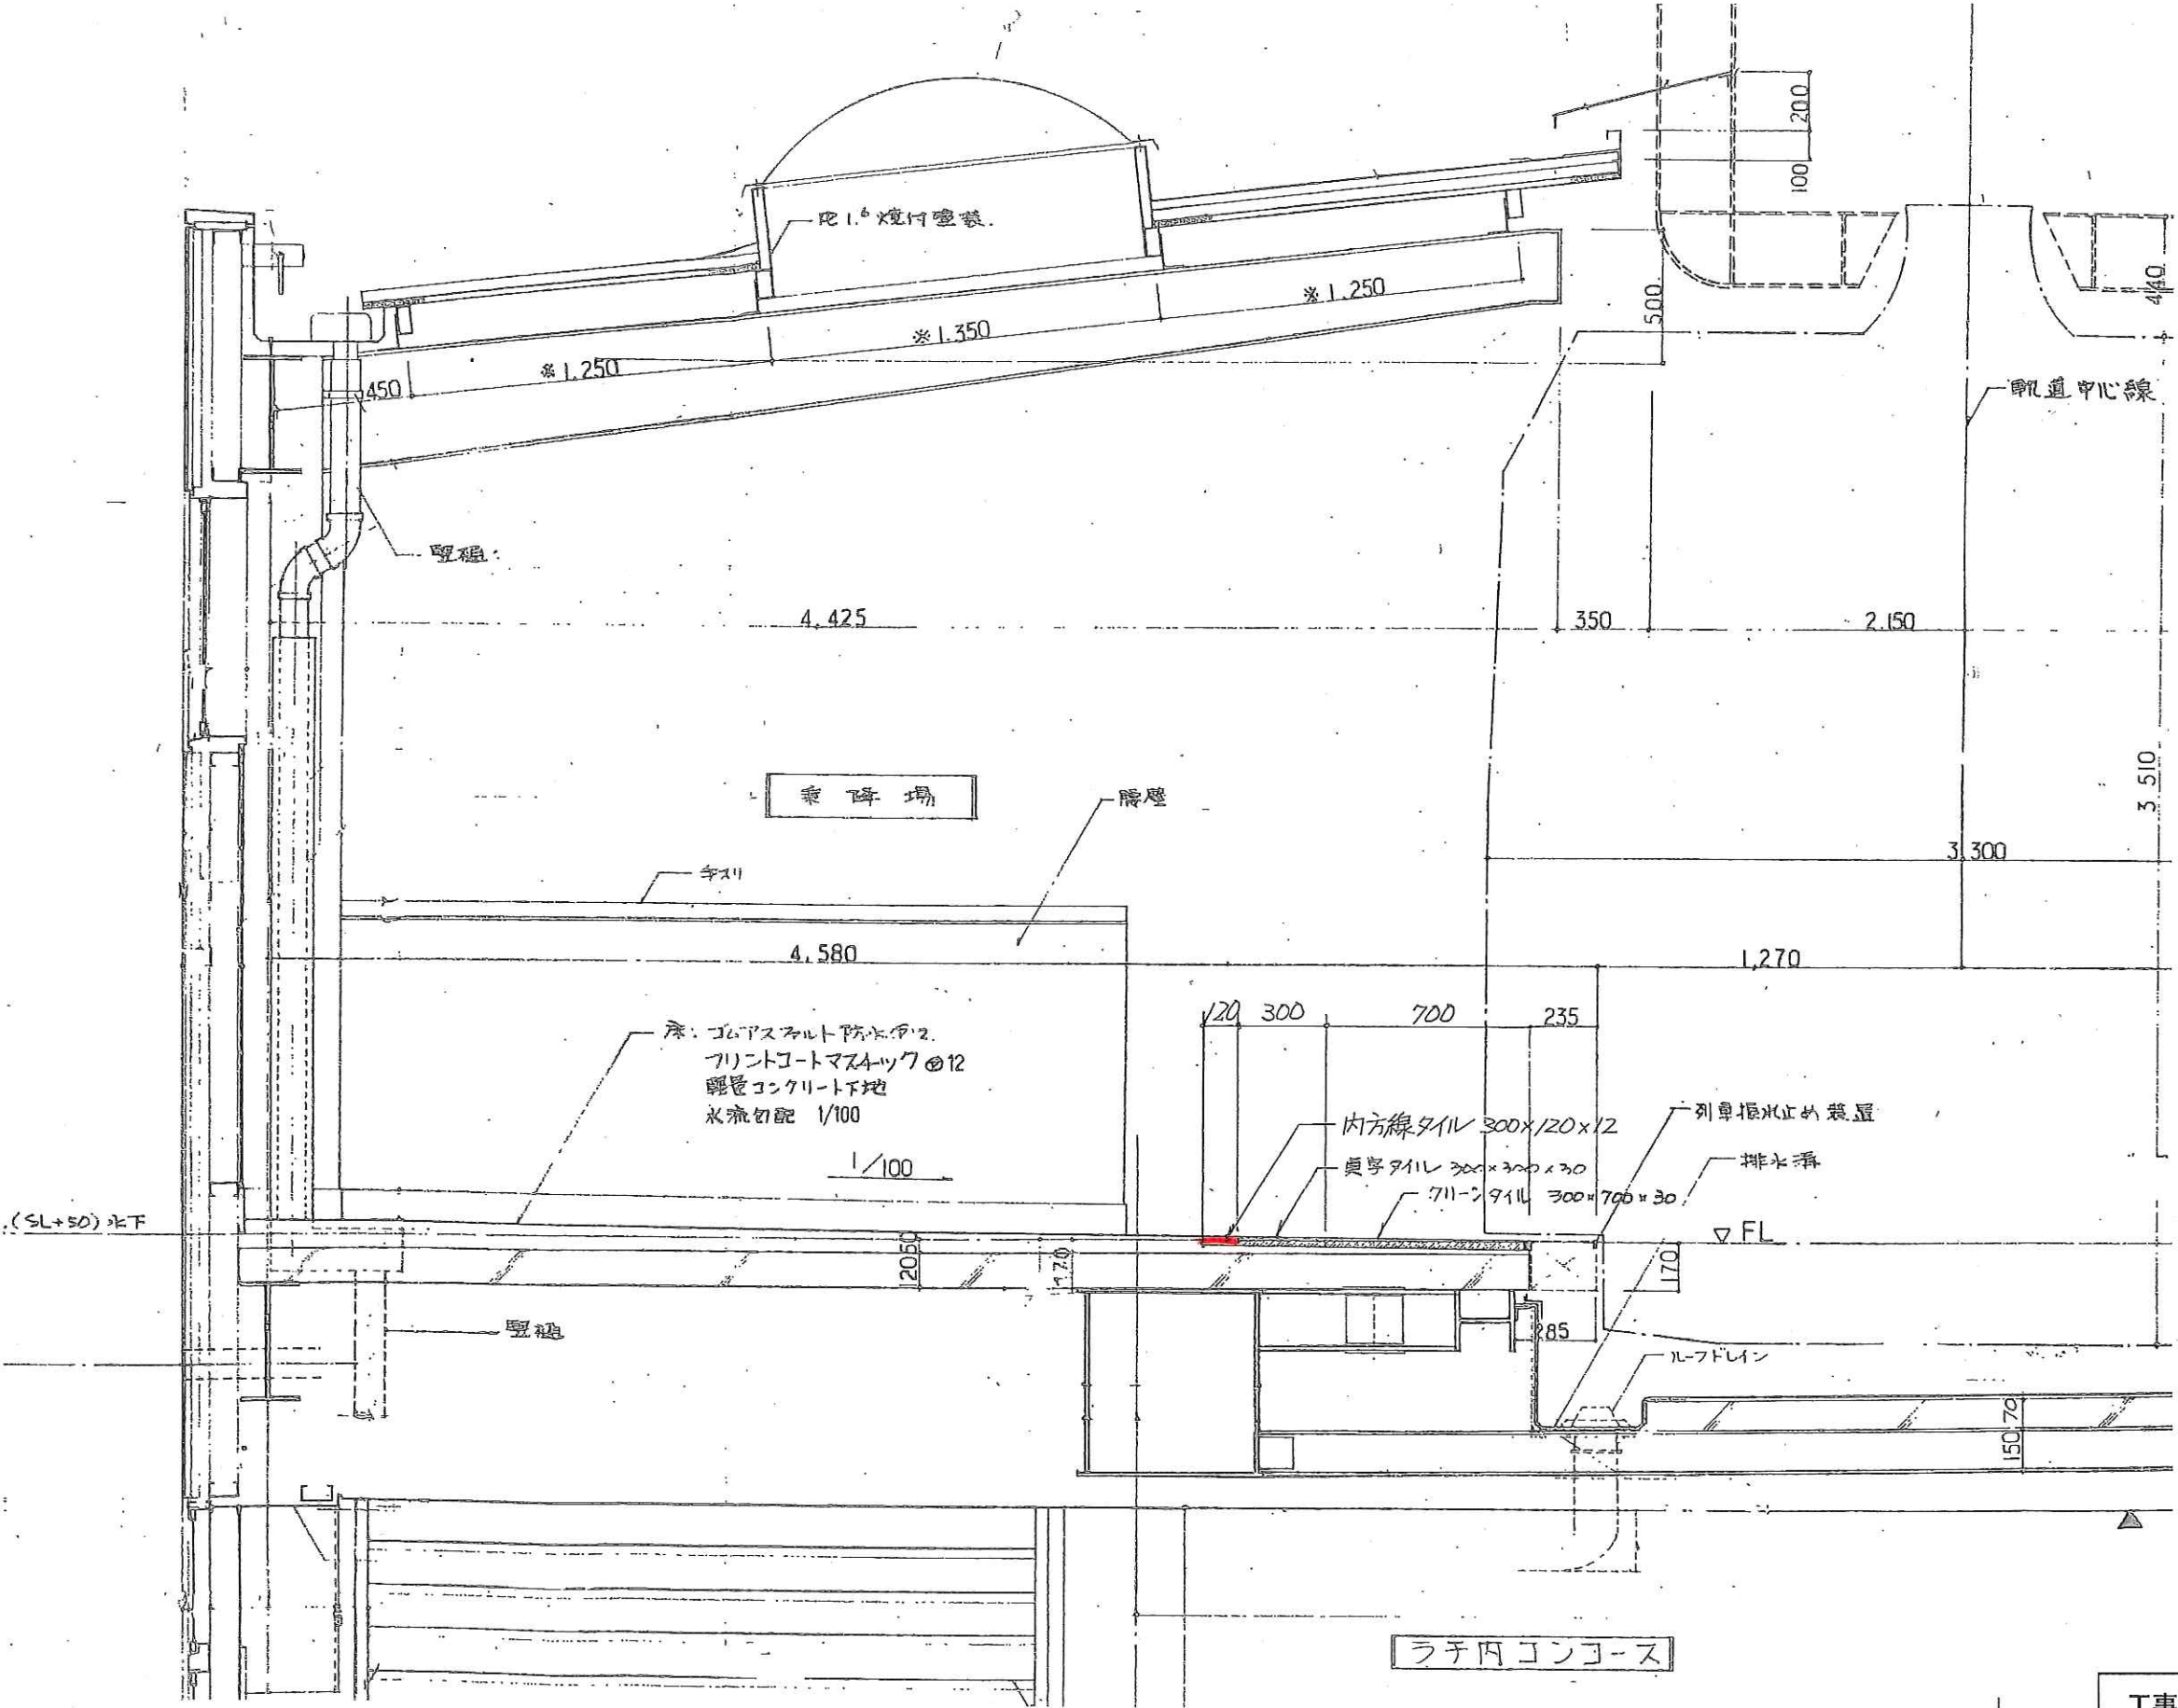

工事番号	市18-21
工事件名	内方線取付工事
図面種別	都賀駅ホーム階断面図
図面番号	資料6