

修25-37

自由通路修繕工事(千葉公園駅)



詳細設計書

千葉都市モノレール株式会社

自由通路修繕工事

図面リスト			図面リスト		
図面番号	図面名称	縮 尺	図面番号	図面名称	
A - 0 0	表紙・図面リスト	—			
A - 0 1	案内図・地上階平面図	A1 1/2500,200 A3 1/5000,400			
A - 0 2	コンコース階平面図	A1 1/100 A3 1/200			
A - 0 3	乗降場階平面図	A1 1/100 A3 1/200			
A - 0 4	立面図（ 1 ）	A1 1/100 A3 1/200			
A - 0 5	立面図（ 2 ）	A1 1/100 A3 1/200			
A - 0 6	外部階段 A 詳細図（ 1 ）	A1 1/50 A3 1/100			
A - 0 7	外部階段 A 詳細図（ 2 ）	A1 1/50,20 A3 1/100,40			
A - 0 8	外部階段 B 詳細図（ 1 ）	A1 1/50 A3 1/100			
A - 0 9	外部階段 B 詳細図（ 2 ）	A1 1/50,20,5 A3 1/100,40,10			
A - 1 0	外部階段 B 詳細図（ 3 ）	A1 1/50 A3 1/100			
A - 1 1	外部階段 B 詳細図（ 4 ）	A1 1/50 A3 1/100			
A - 1 2	外部階段部 床EXP'J詳細図	A1 1/3 A3 1/6			
A - 1 3	仮設計画図（ 1 ）（参考）	A1 1/200 A3 1/400			
A - 1 4	仮設計画図（ 2 ）（参考）	A1 1/50,30 A3 1/100,60			
A - 1 5	仮設計画図（ 3 ）（参考）	A1 1/50 A3 1/100			
A - 1 6	仮設計画図（ 4 ）（参考）	A1 1/50 A3 1/100			


施設名称：千葉都市モノレール千葉公園駅
所在地：千葉市中央区弁天

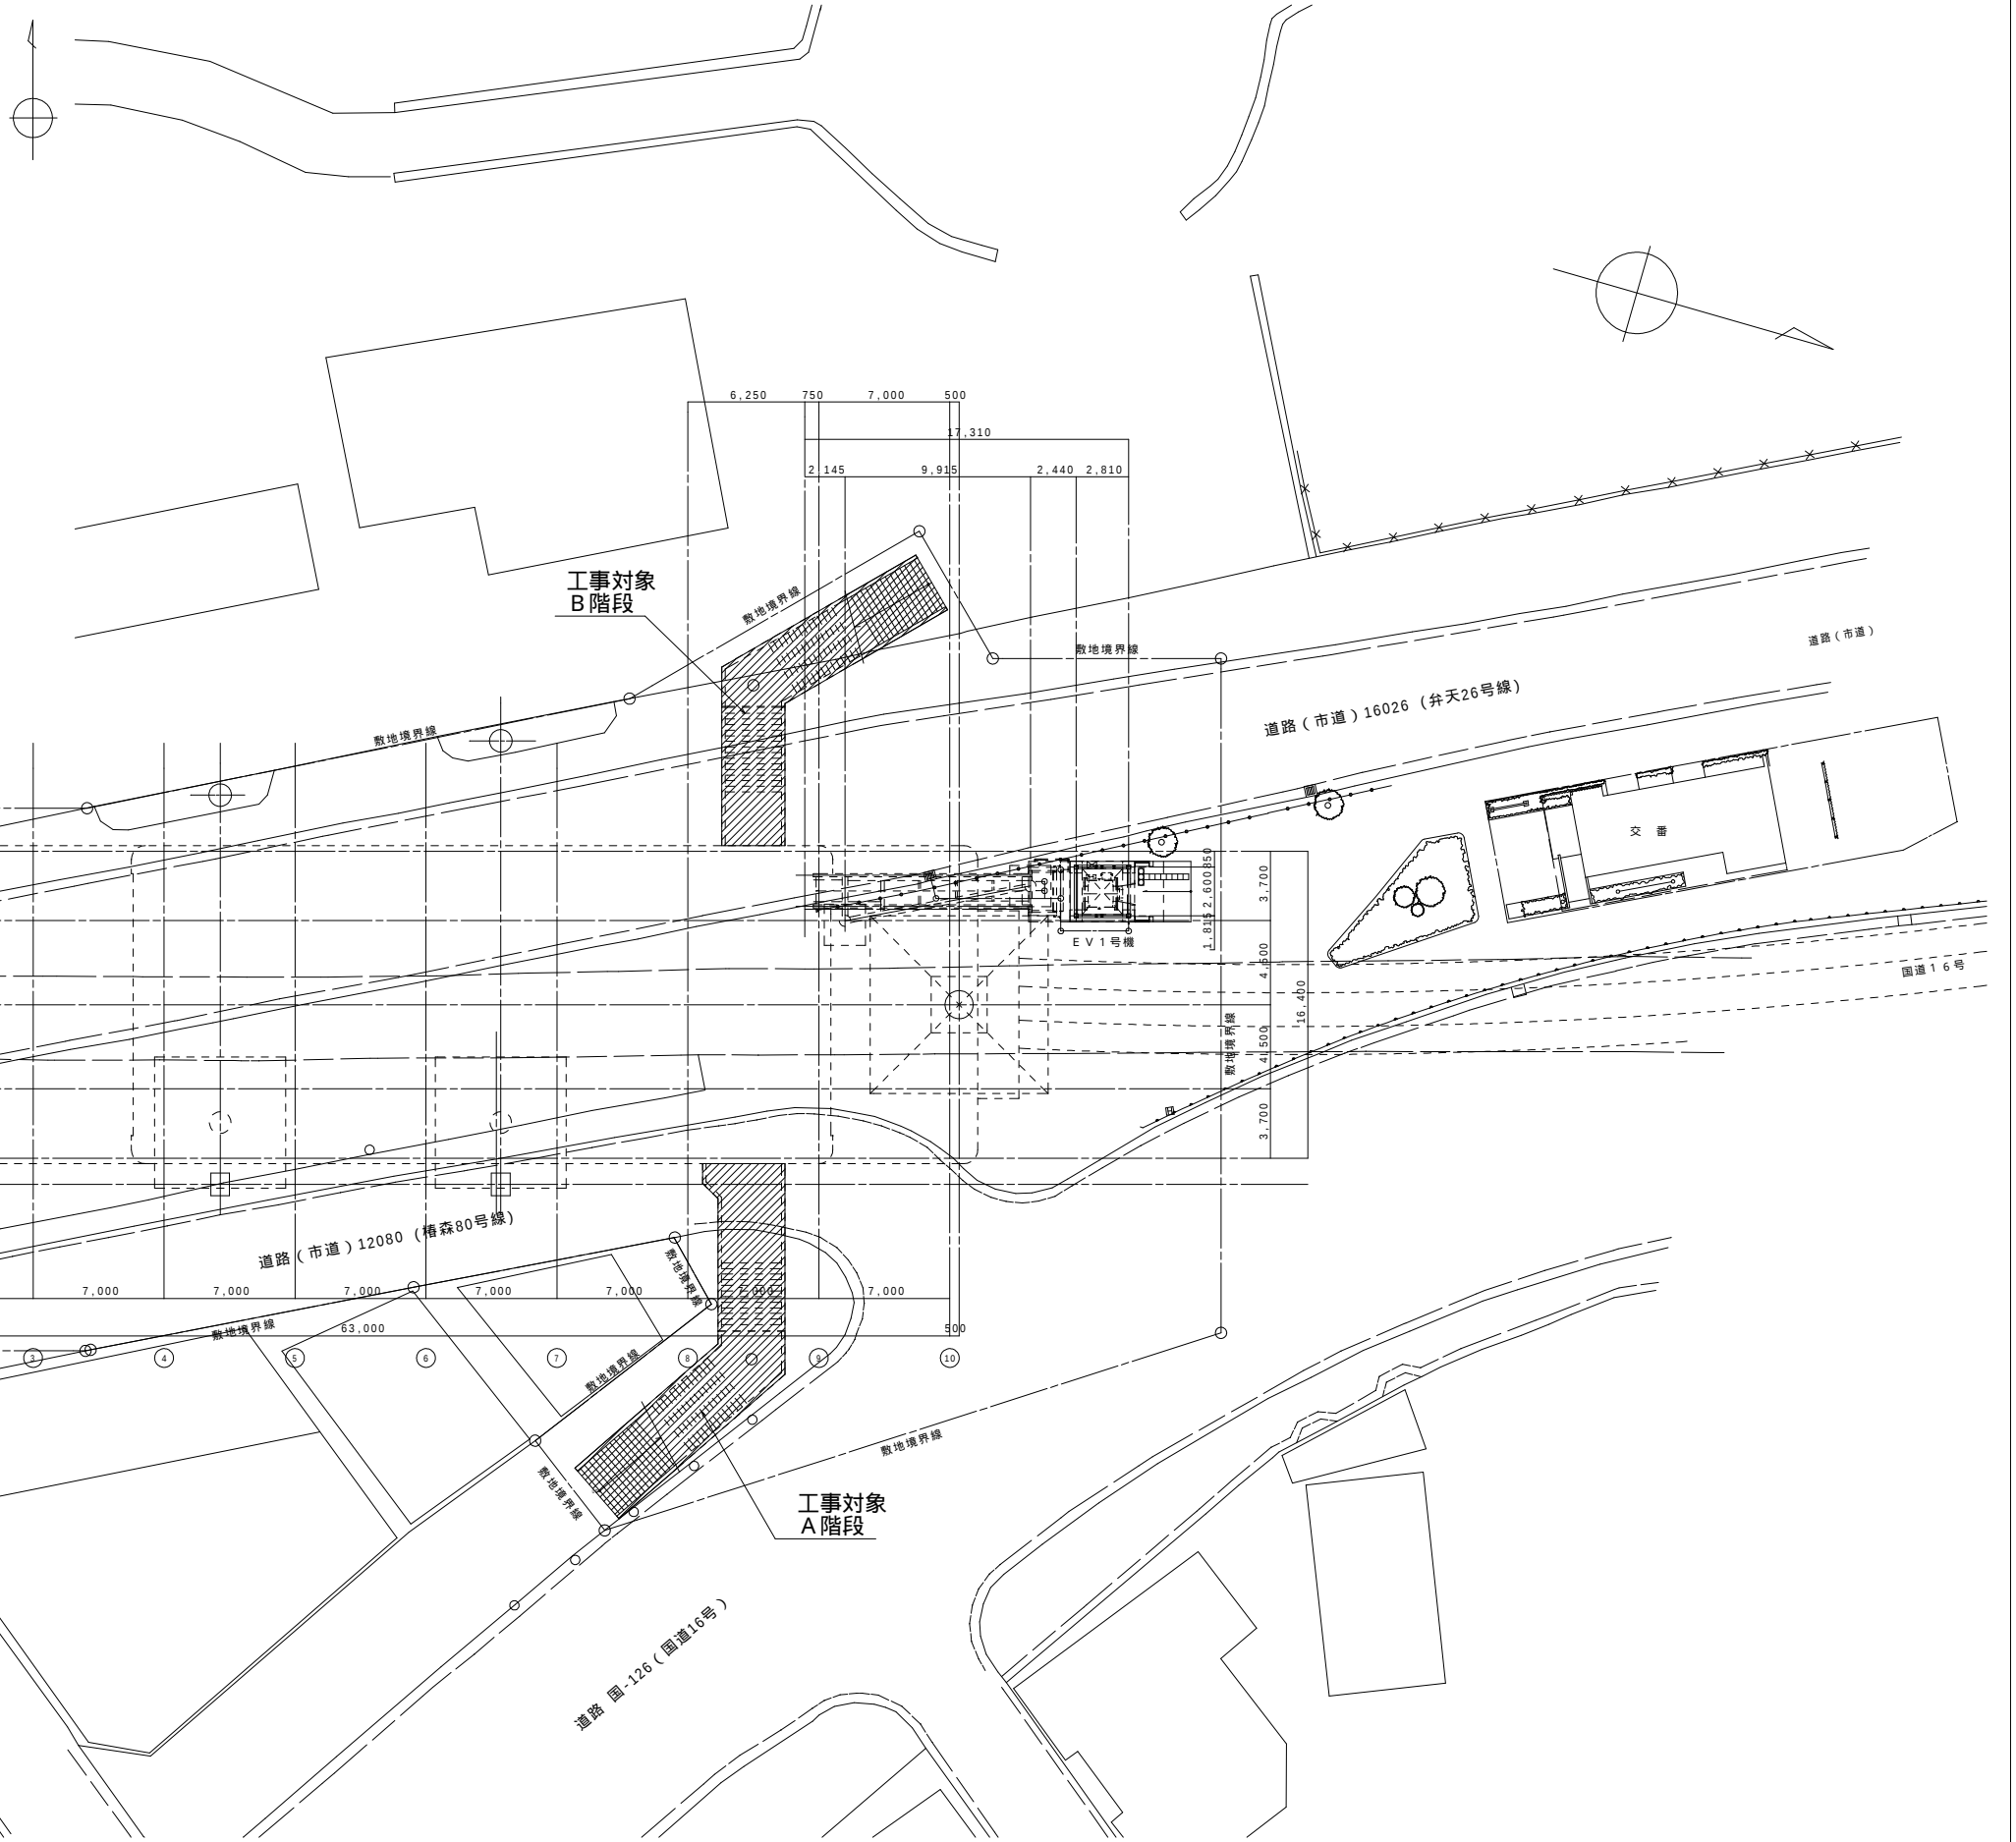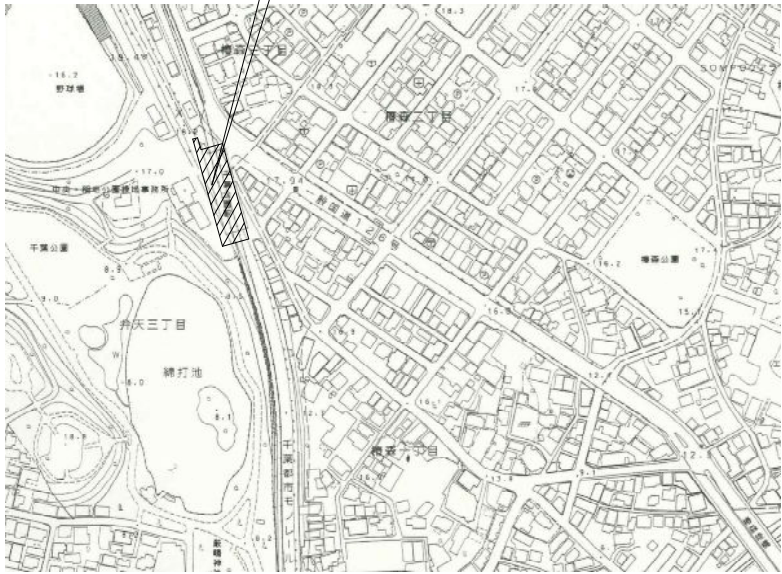


案内図 S=1:2500

地上階平面図 S=1:200


		DATE		2023-03-10		- -		MEMO				PROJECT NAME		NO. A-01
		CHECK	CHECK	DRAWN	DRAWN					自由通路修繕工事				
										TITLE				
										案内図・地上階平面図				
										SCALE A1 : 1/2500,200 A3 : 1/5000,400				

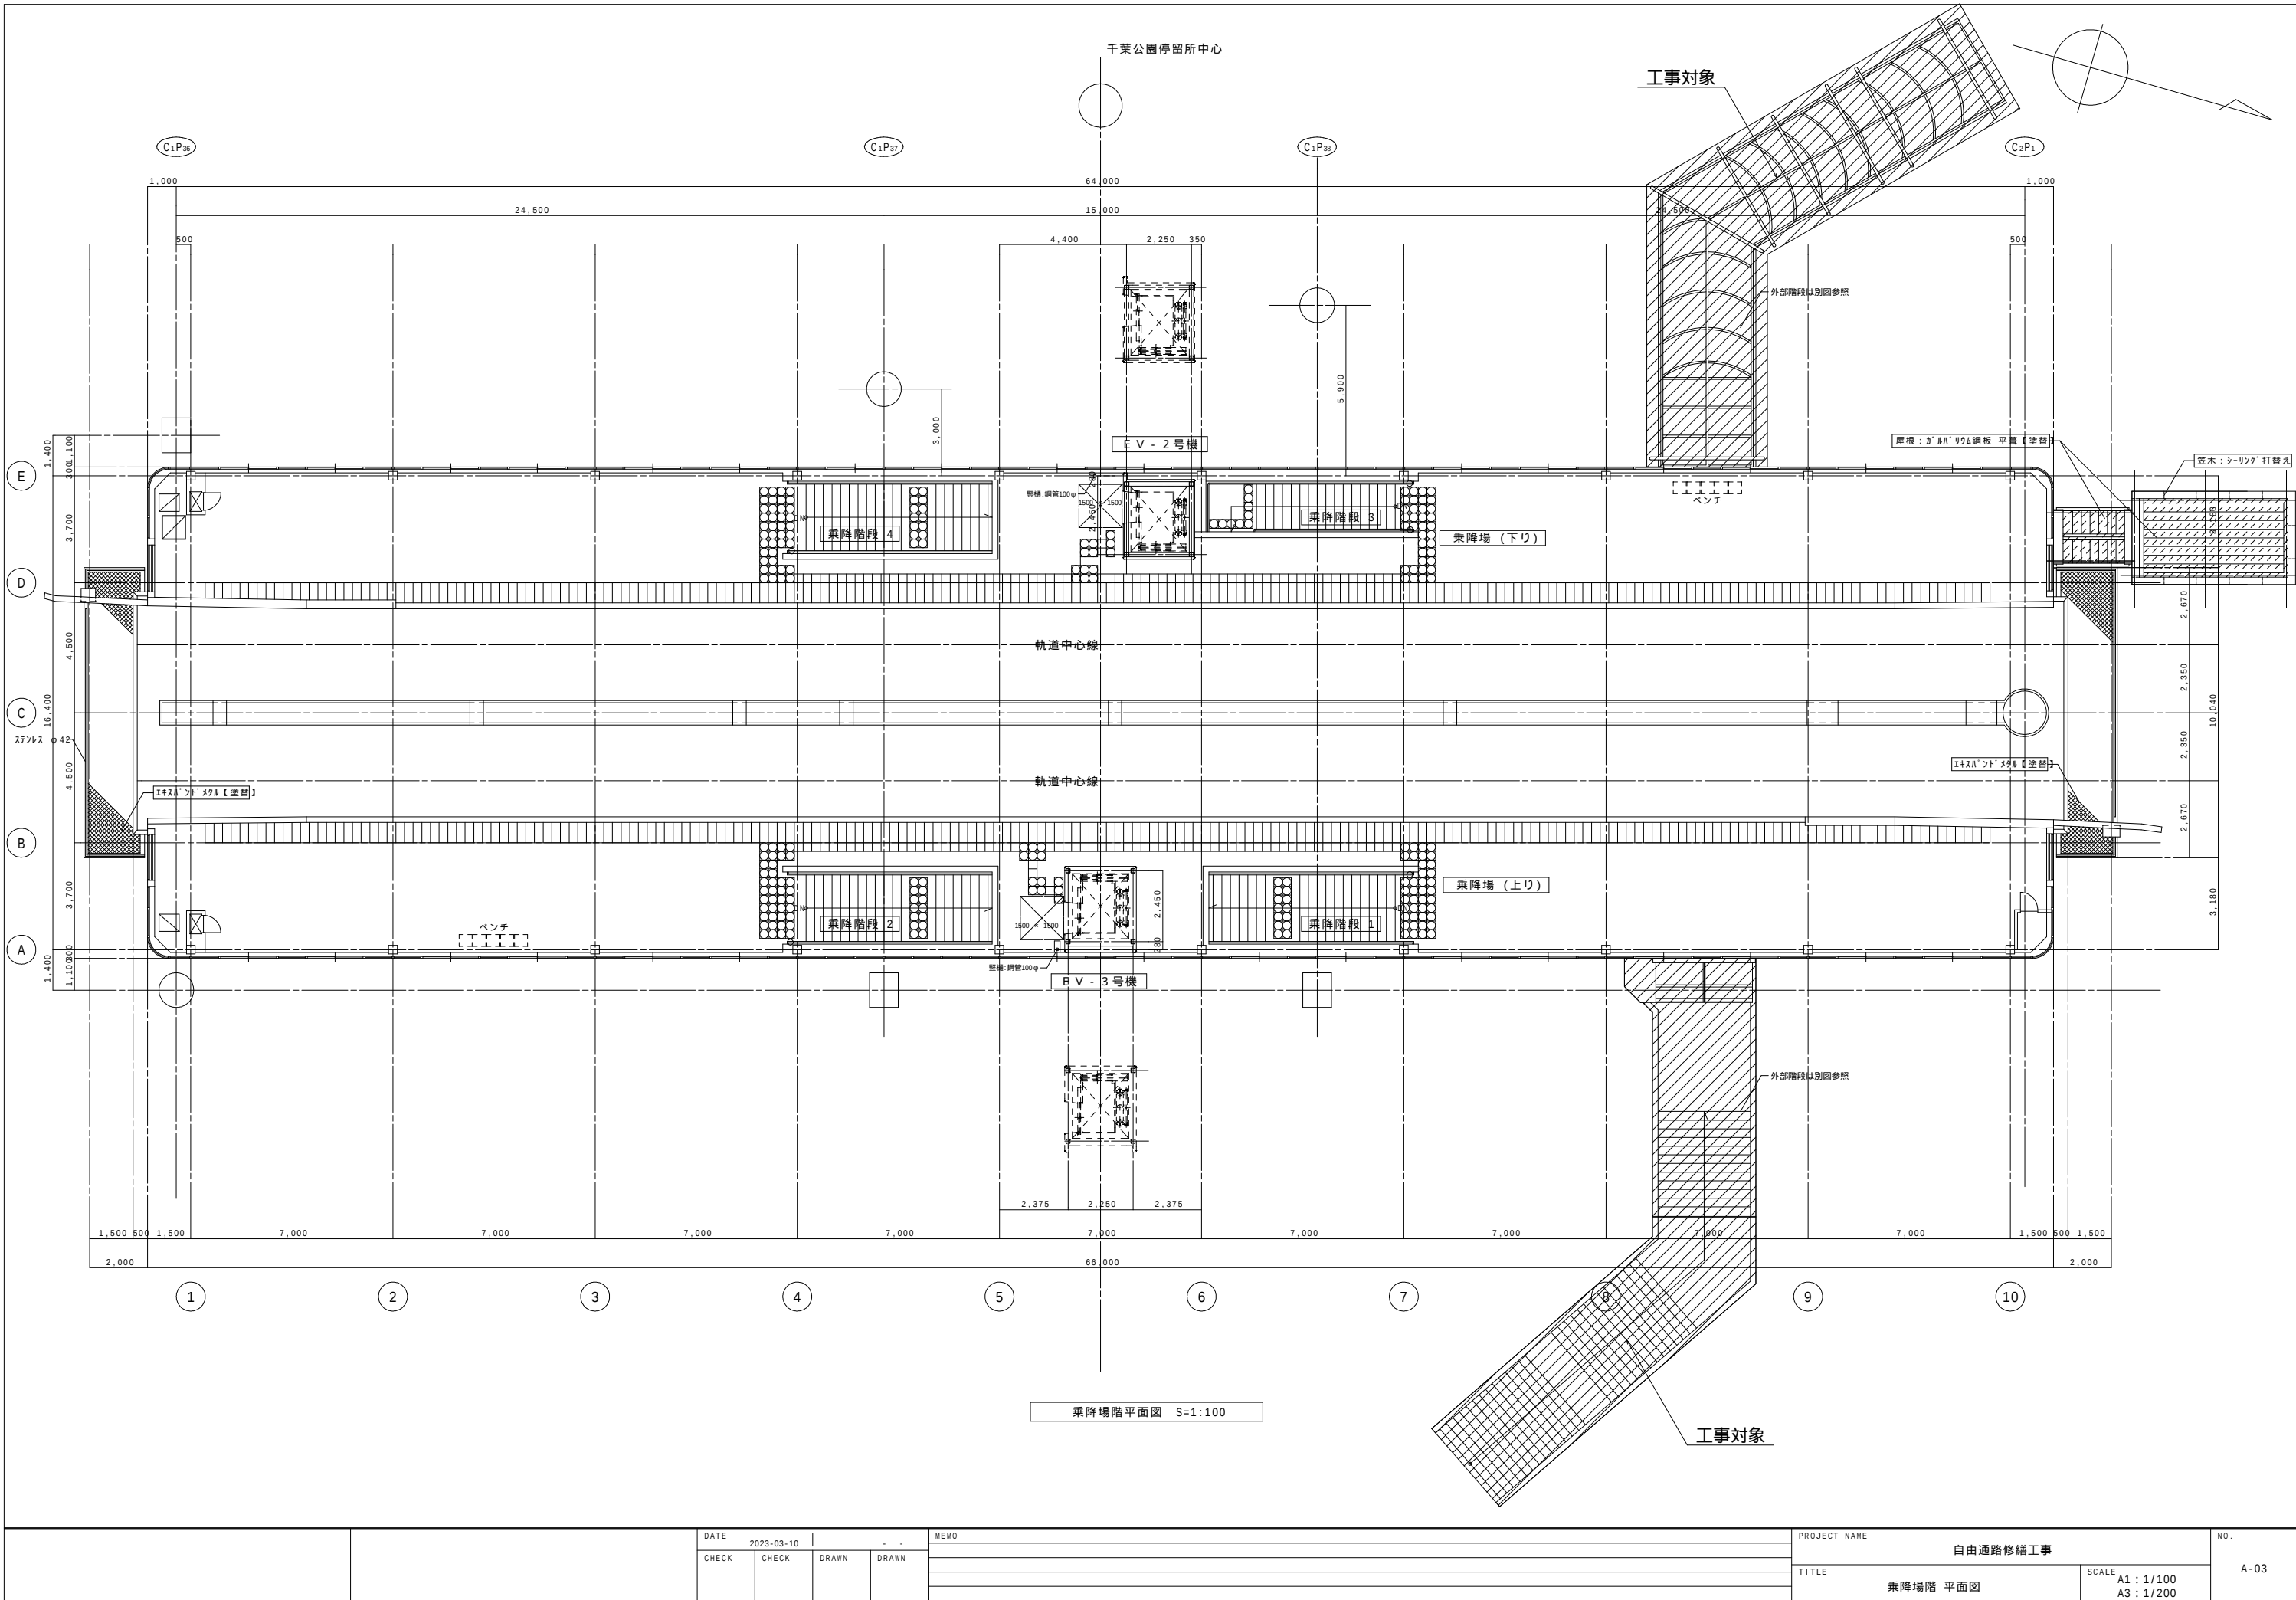


		DATE		2023-03-10		- -		MEMO	PROJECT NAME				NO. A-03
		CHECK	CHECK	DRAWN	DRAWN	自由通路修繕工事							
						TITLE			SCALE A1 : 1/100 A3 : 1/200				
				乗降場階 平面図									

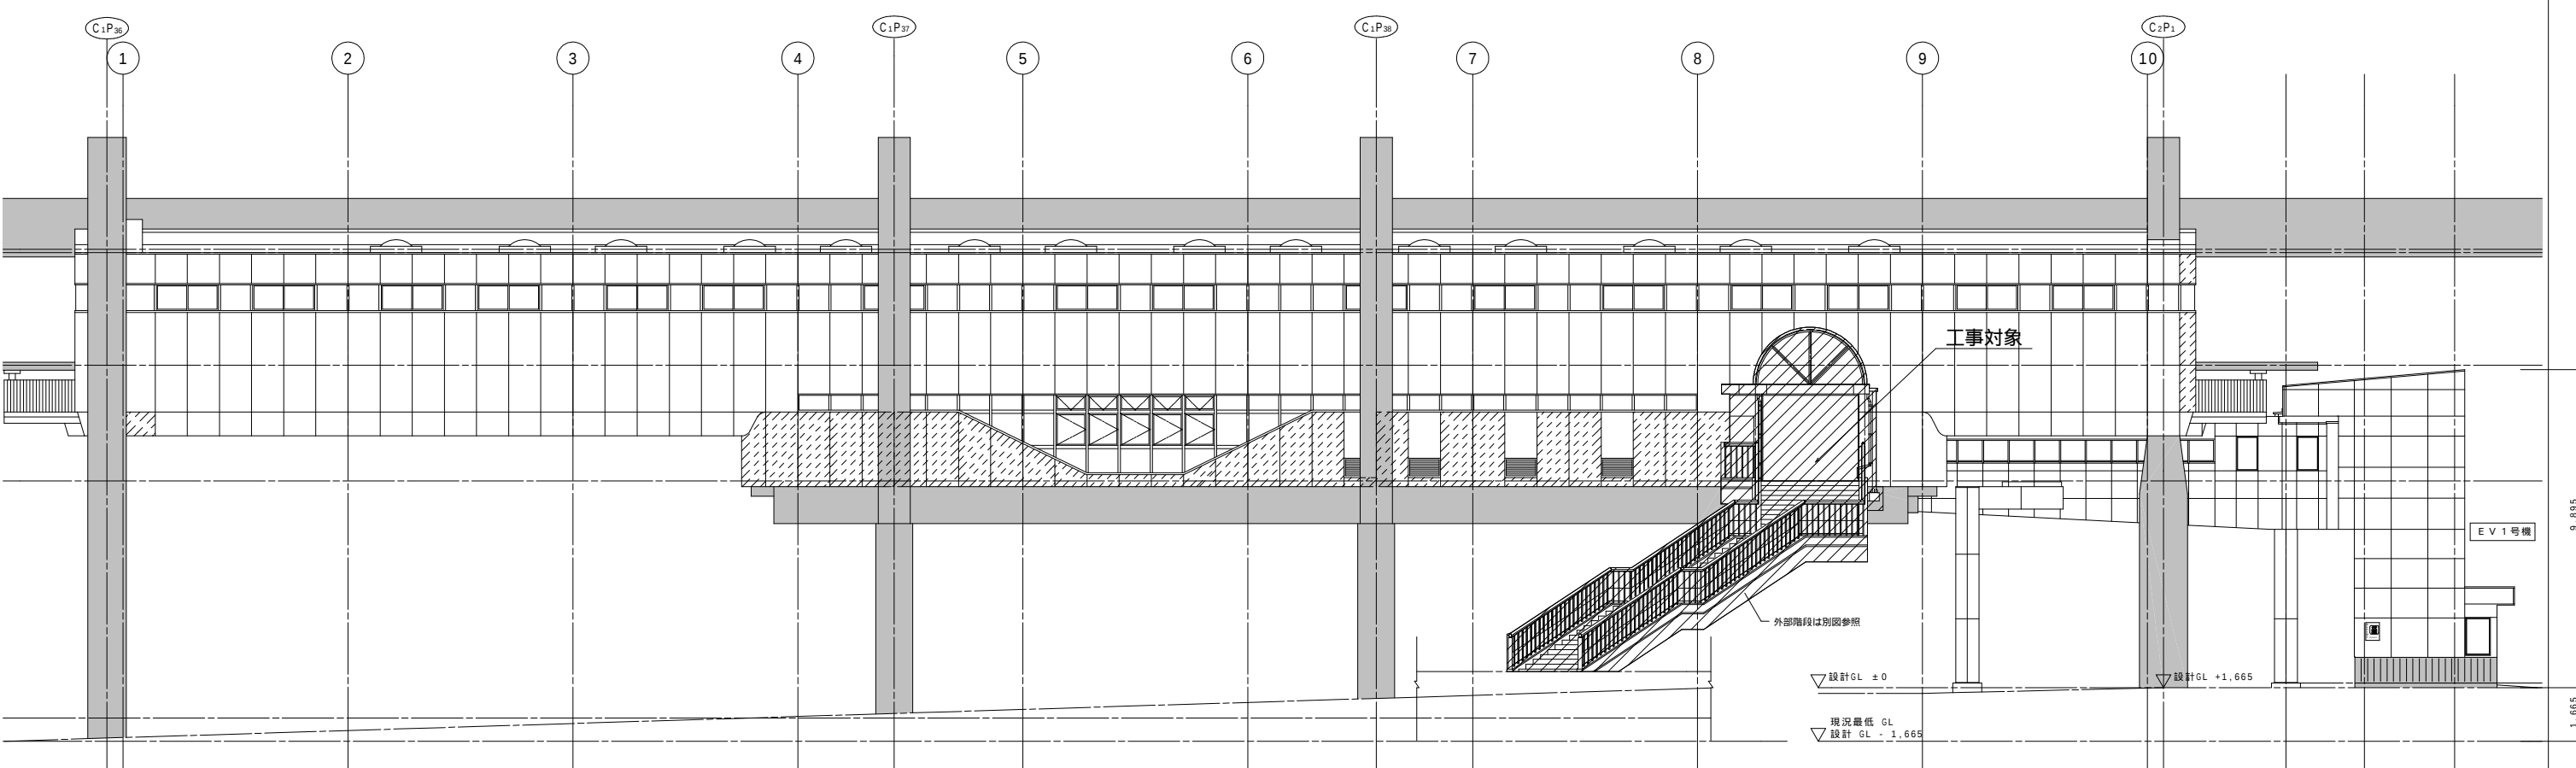

東側立面図 S=1:100

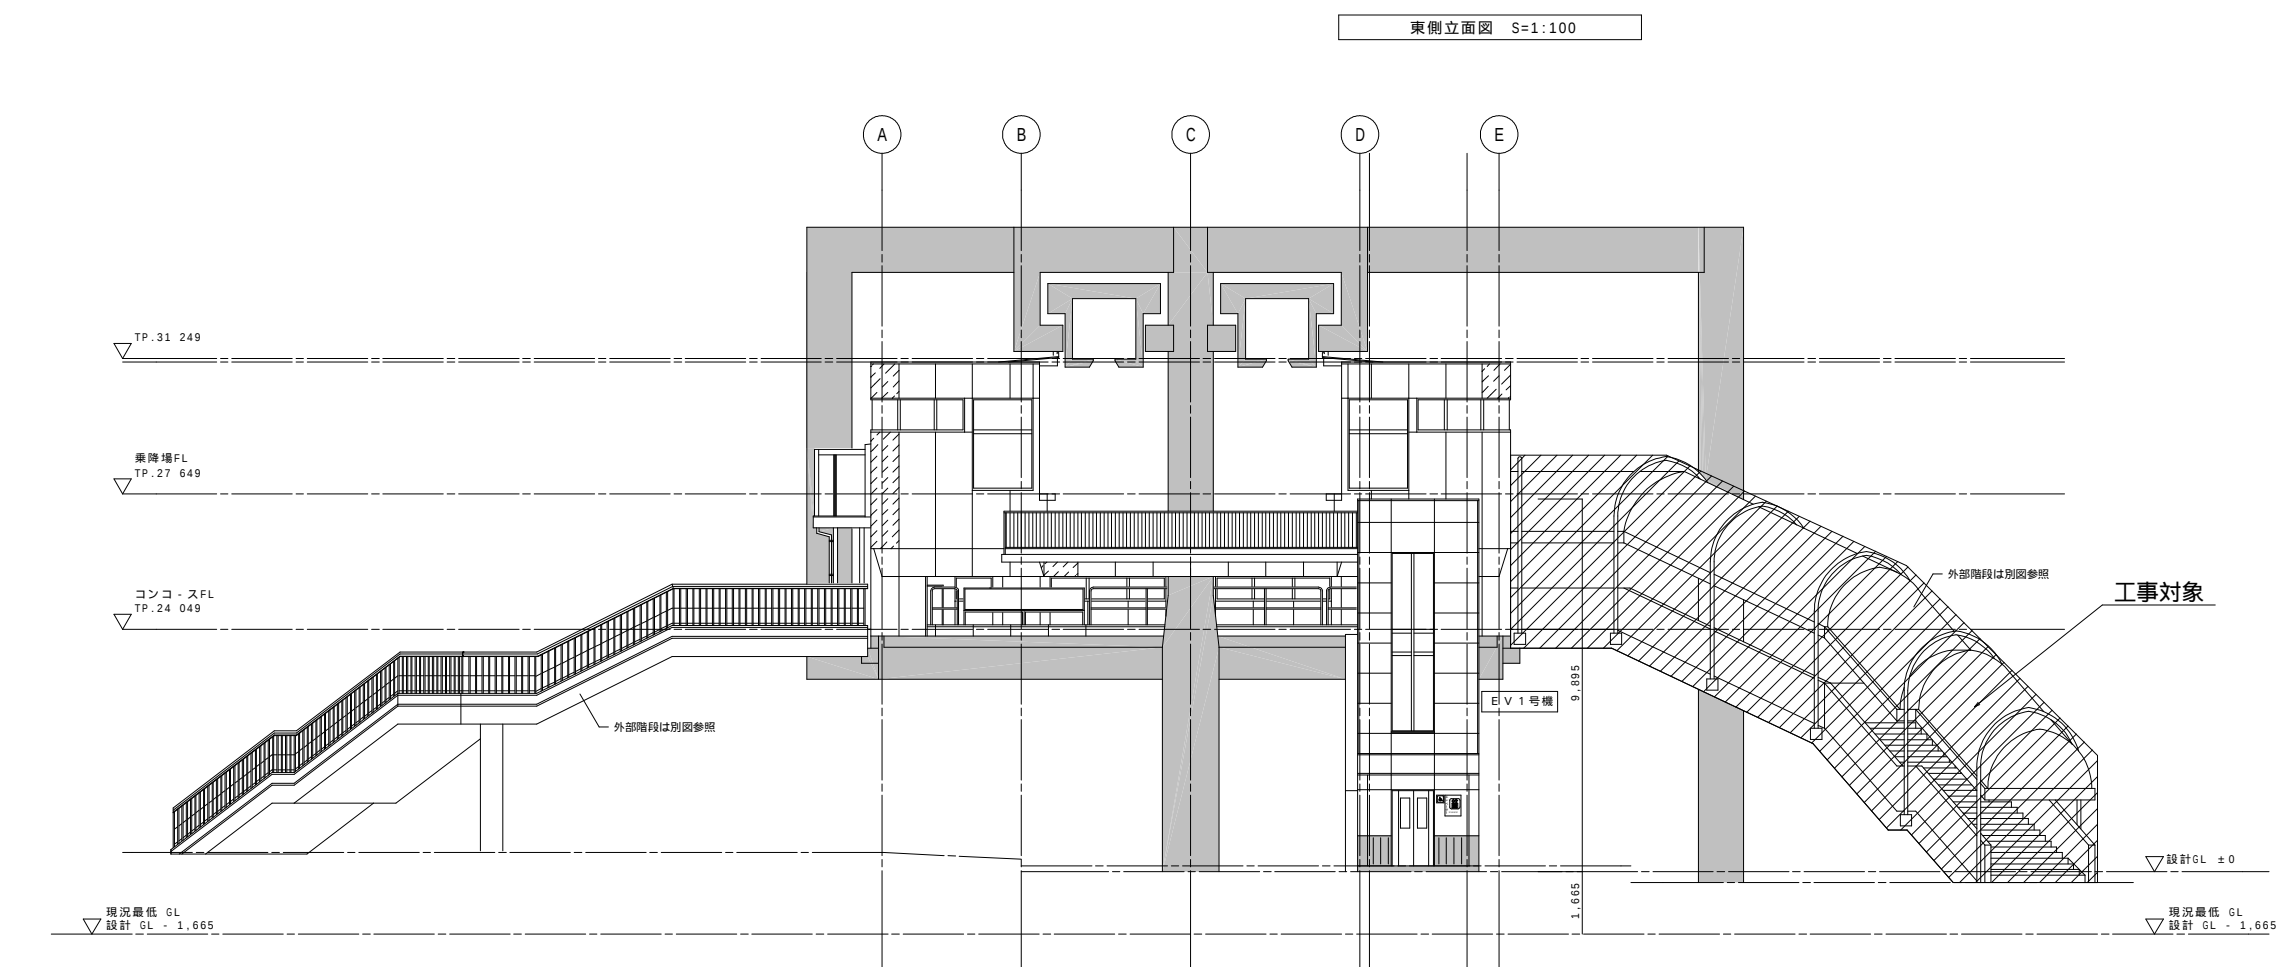


北側立面図 S=1:100

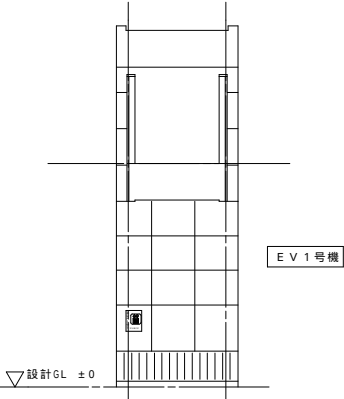


南側立面図 S=1:100

				DATE 2023-03-10	-	MEMO	PROJECT NAME 自由通路修繕工事	NO.
				CHECK	CHECK	DRAWN	TITLE 立面図 (1)	A-04
							SCALE A1 : 1/100 A3 : 1/200	

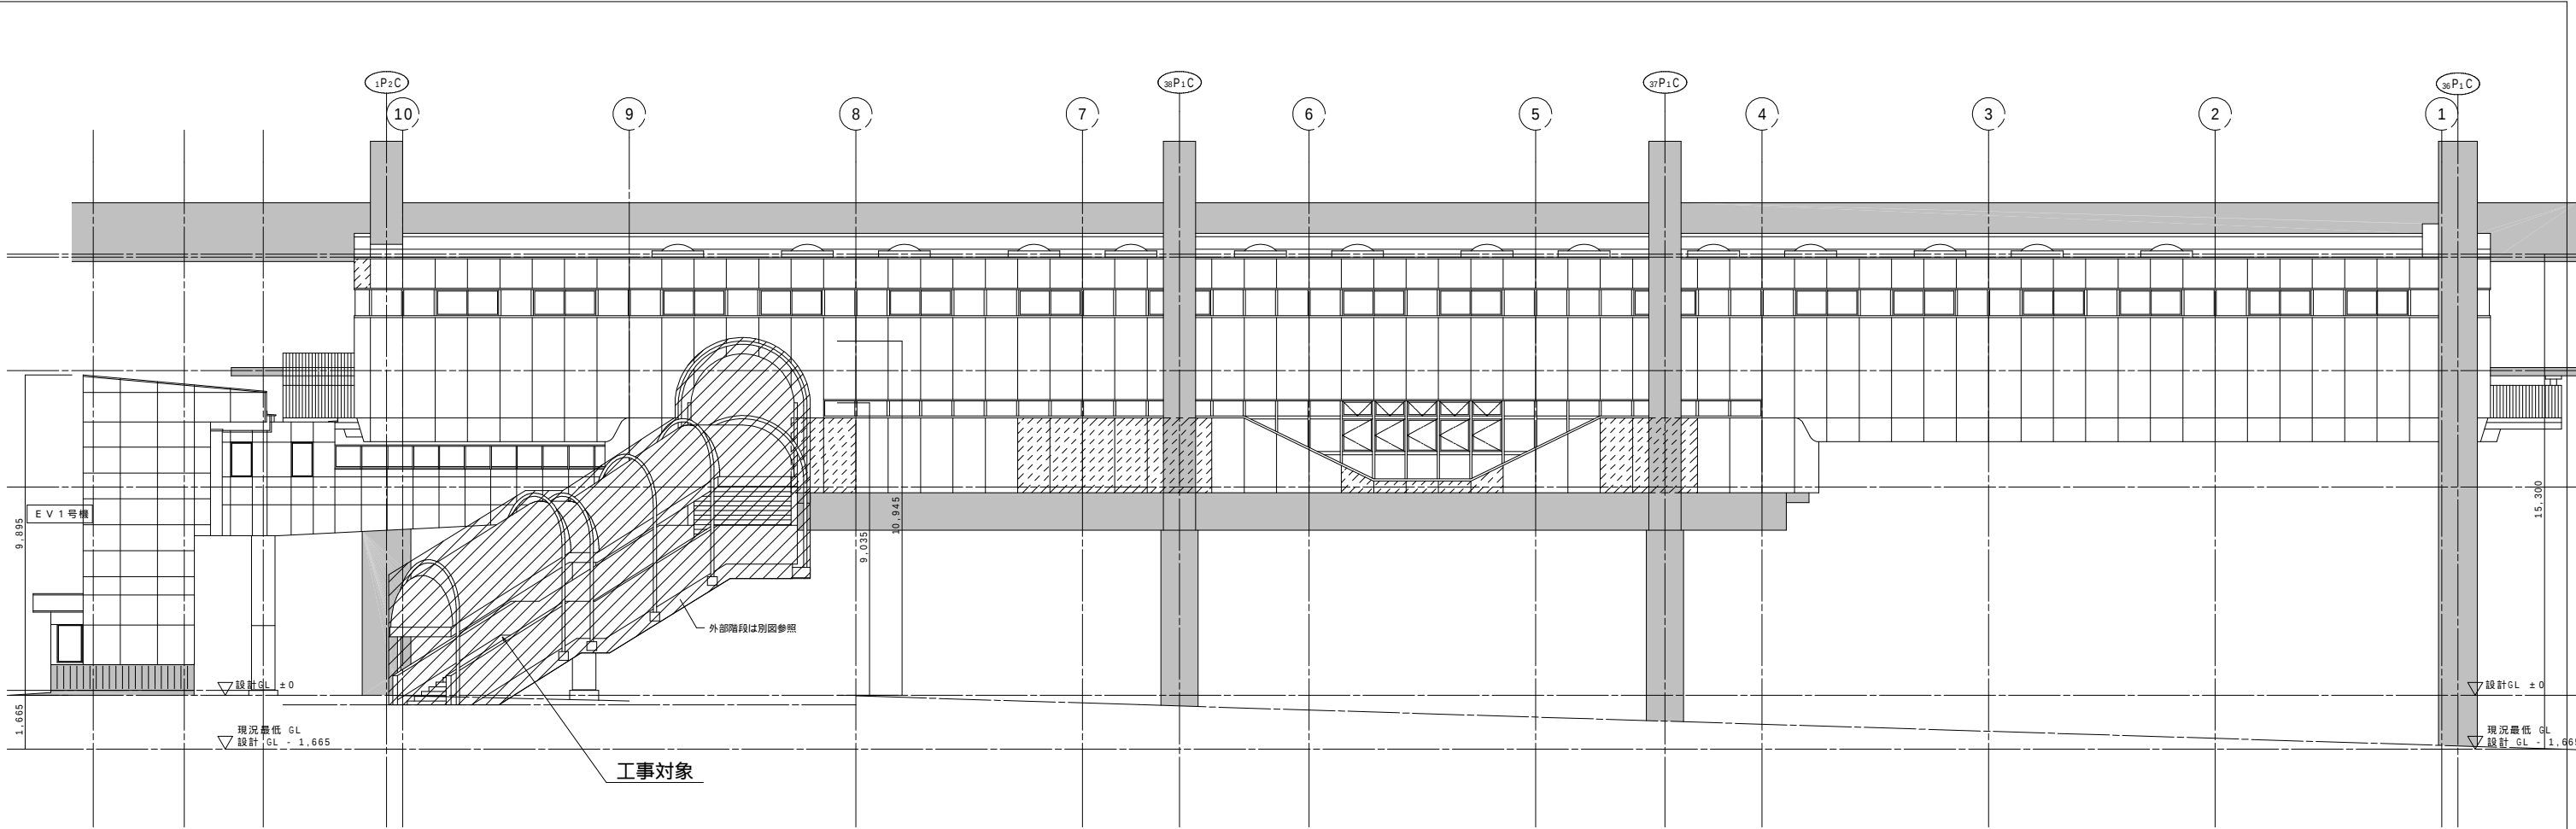


西側立面図 S=1:100

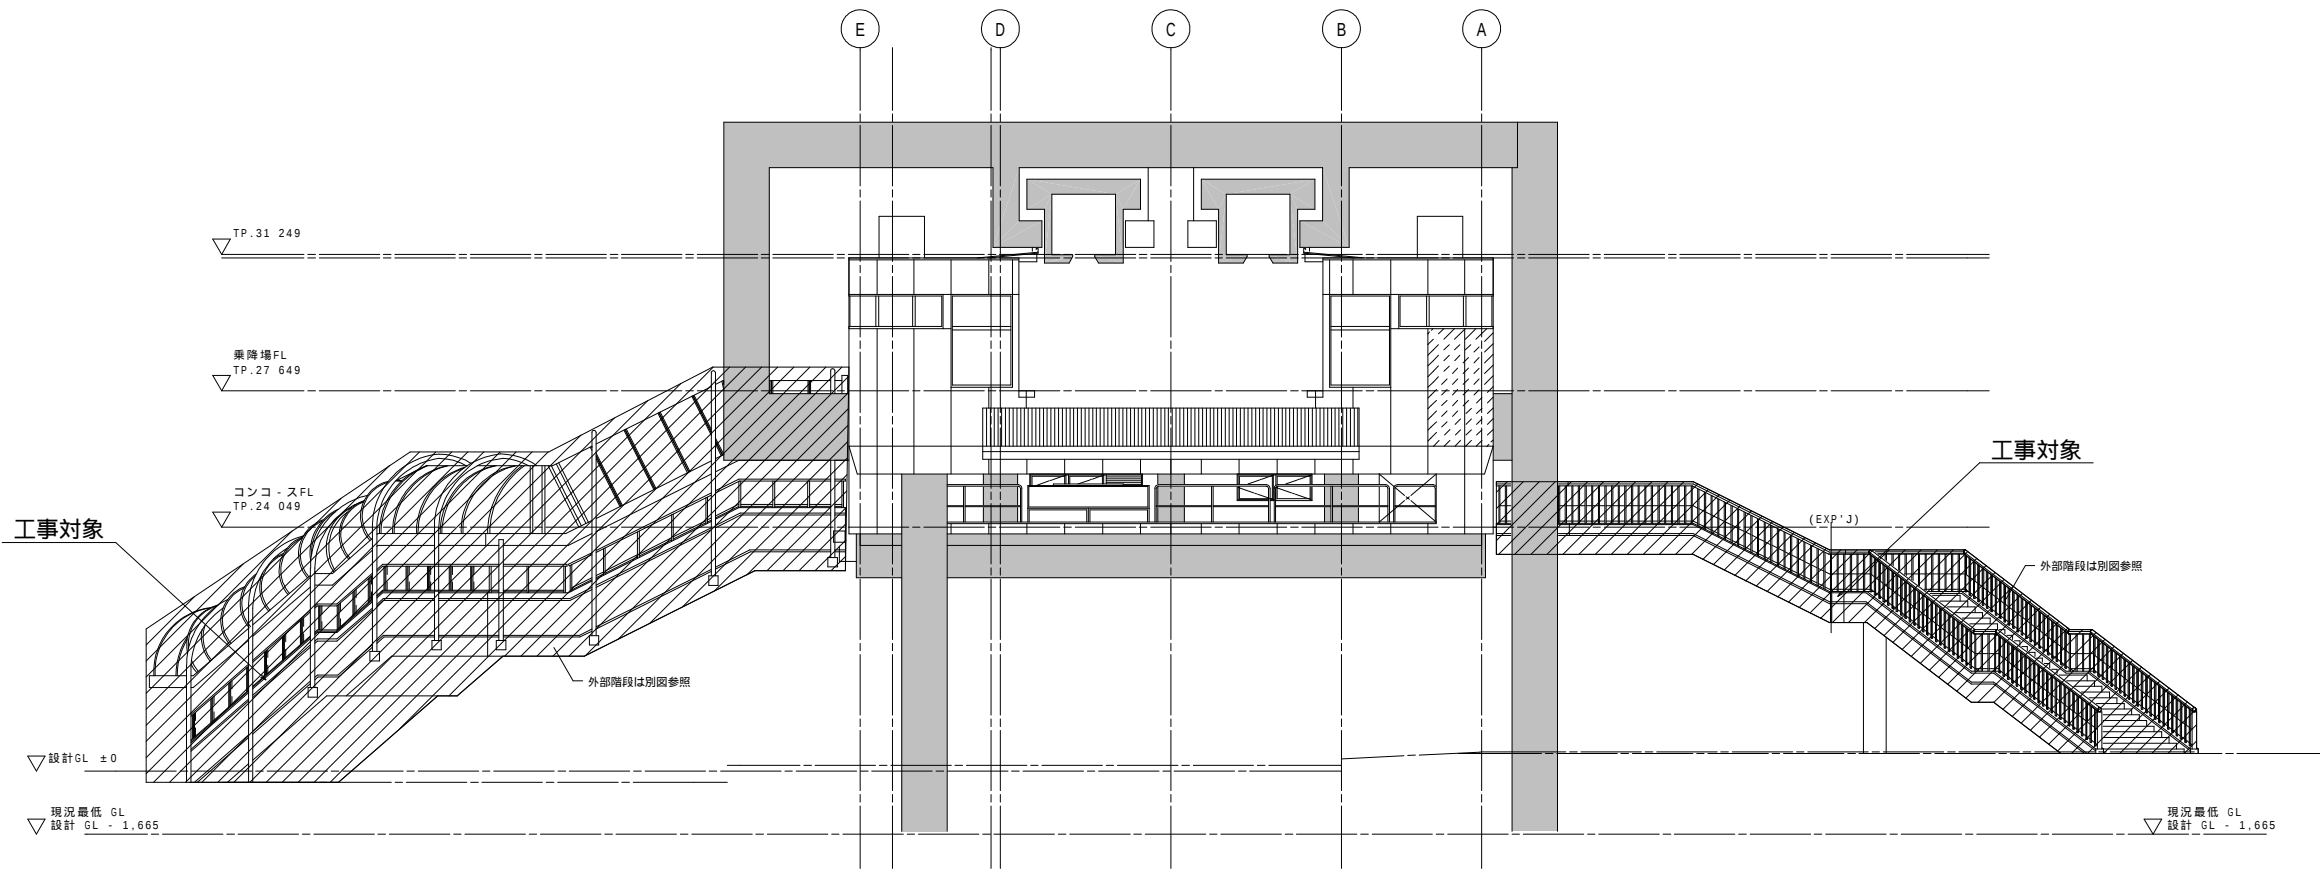


南側立面図 S=1:100


		DATE		2023-03-10		MEMO		PROJECT NAME		NO. A-05
		CHECK	CHECK	DRAWN	DRAWN	自由通路修繕工事				
						TITLE				
						立面図（ 2 ）		SCALE A1 : 1/100 A3 : 1/200		

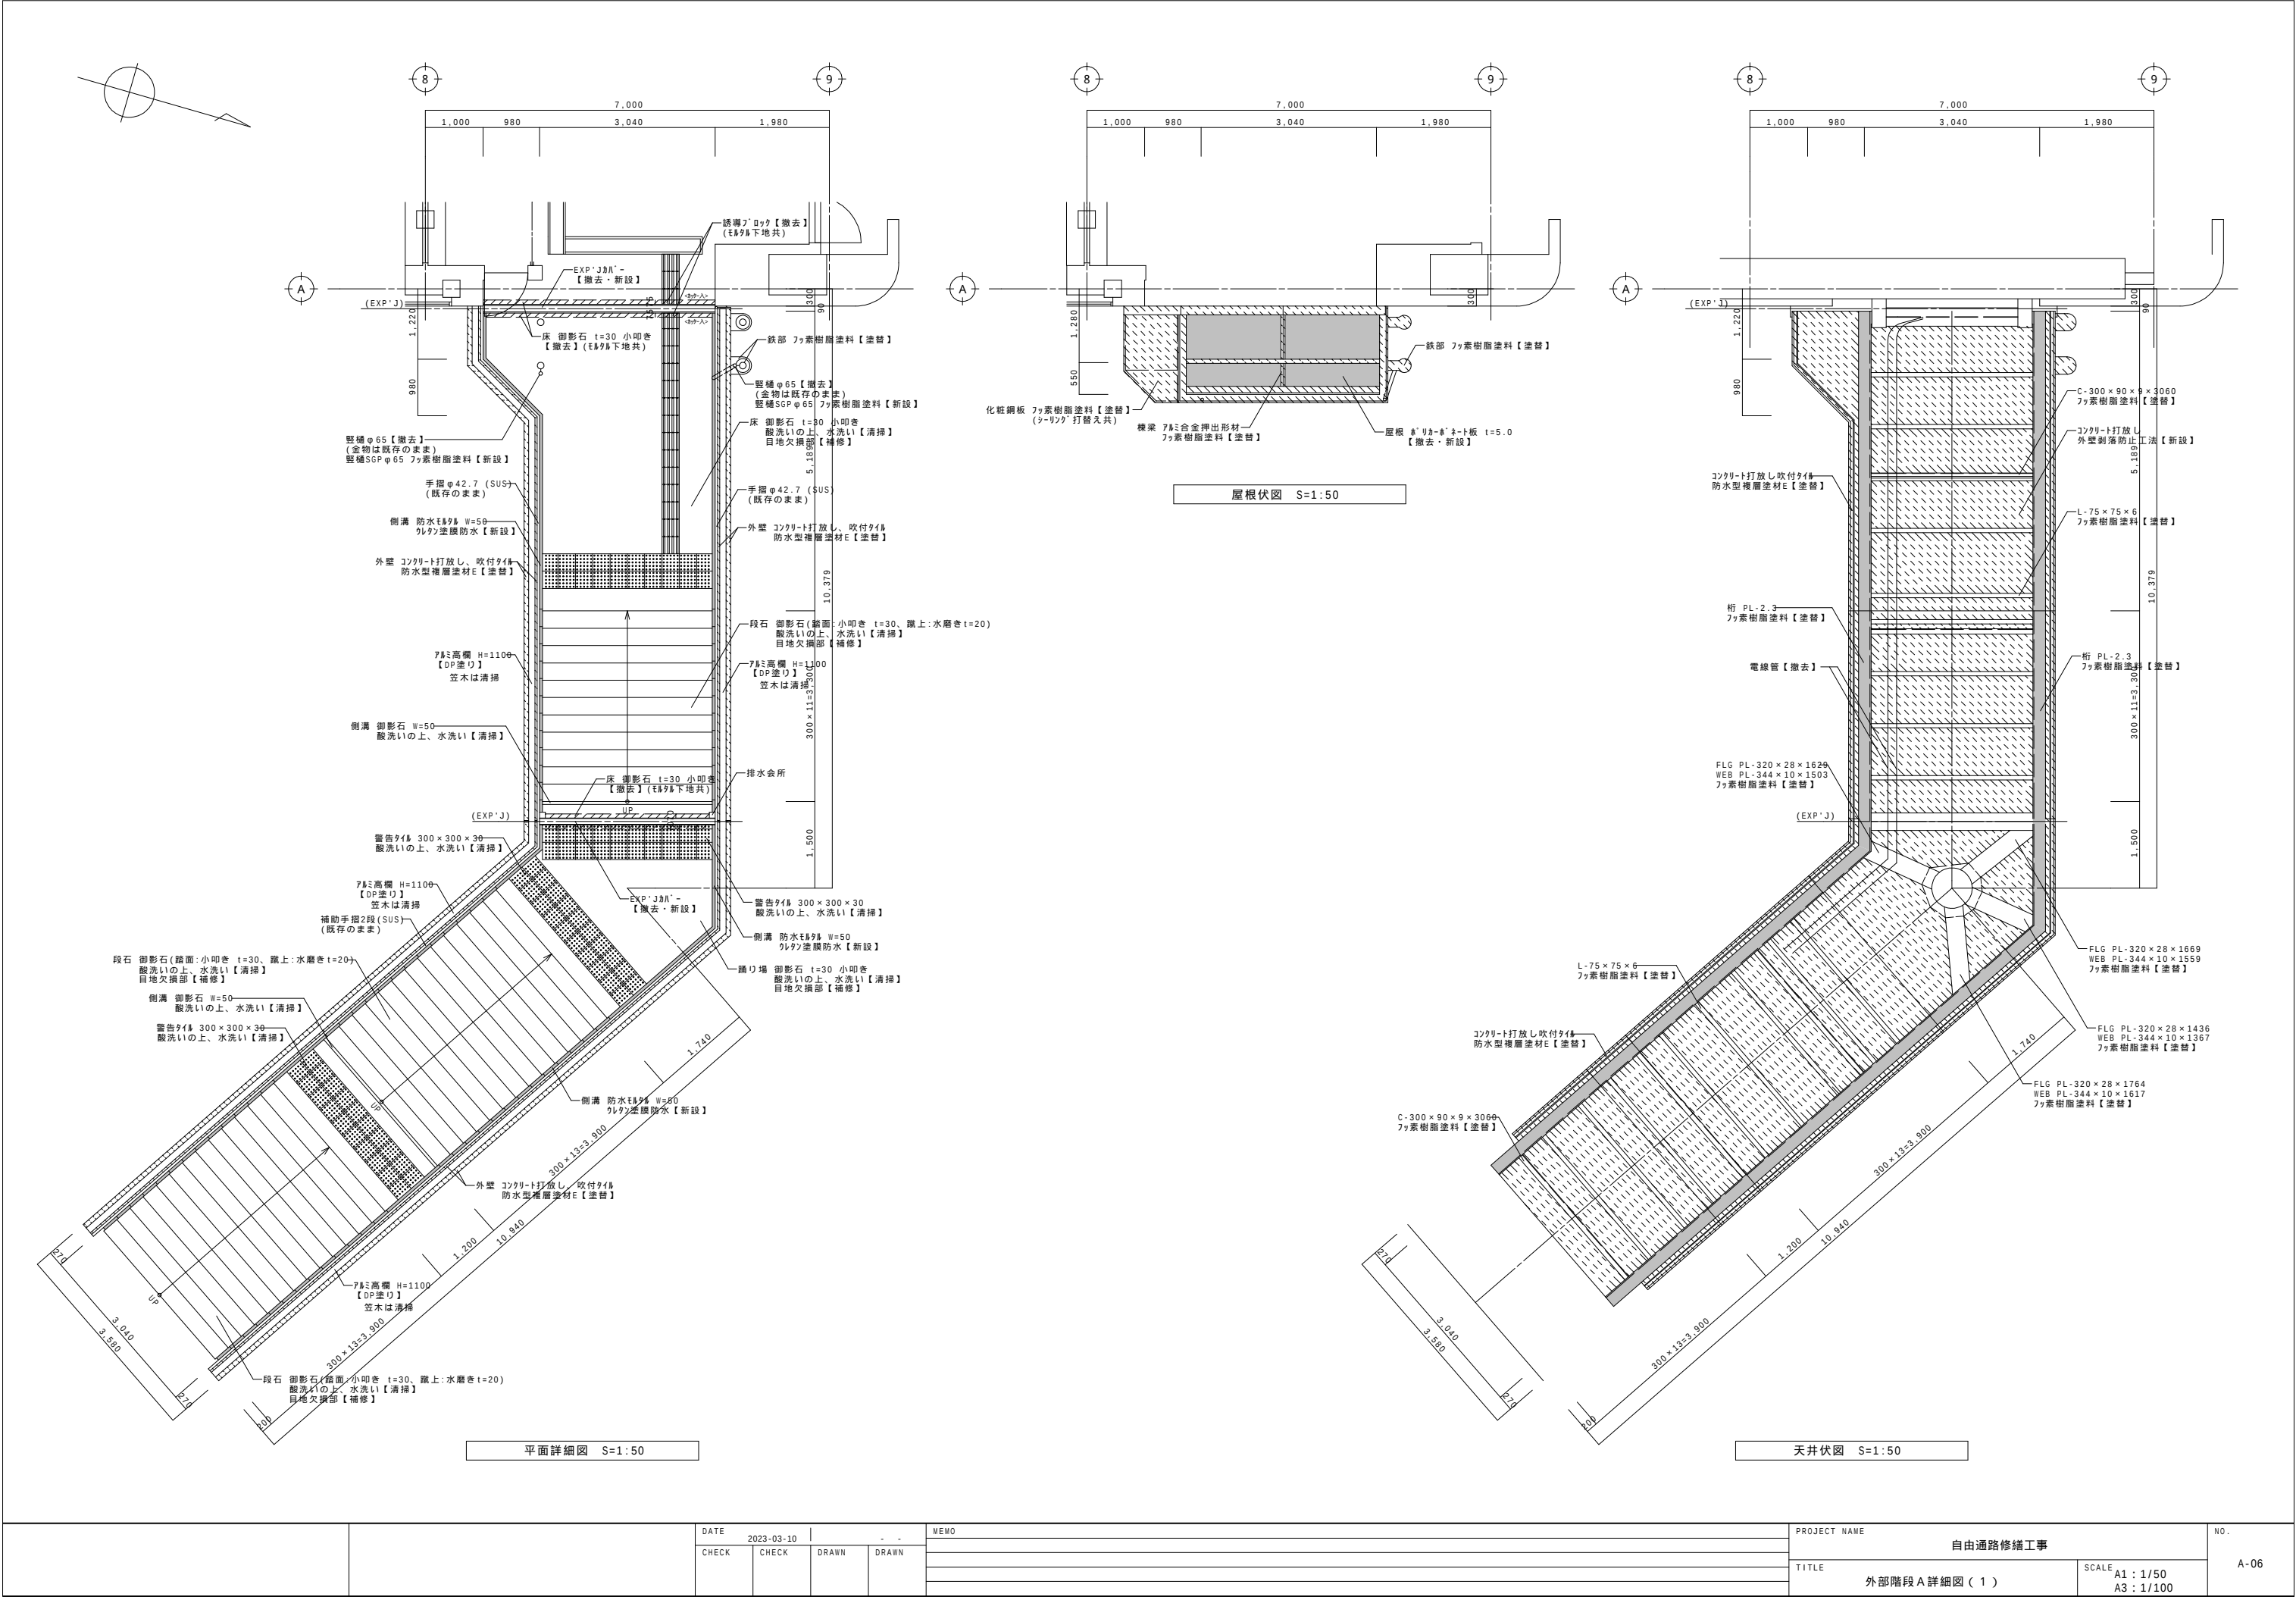

		DATE		2023-03-10		- -		MEMO				PROJECT NAME		NO. A-06
		CHECK	CHECK	DRAWN	DRAWN	自由通路修繕工事								
						TITLE						SCALE		
						外部階段 A 詳細図 (1)						A1 : 1/50		
												A3 : 1/100		

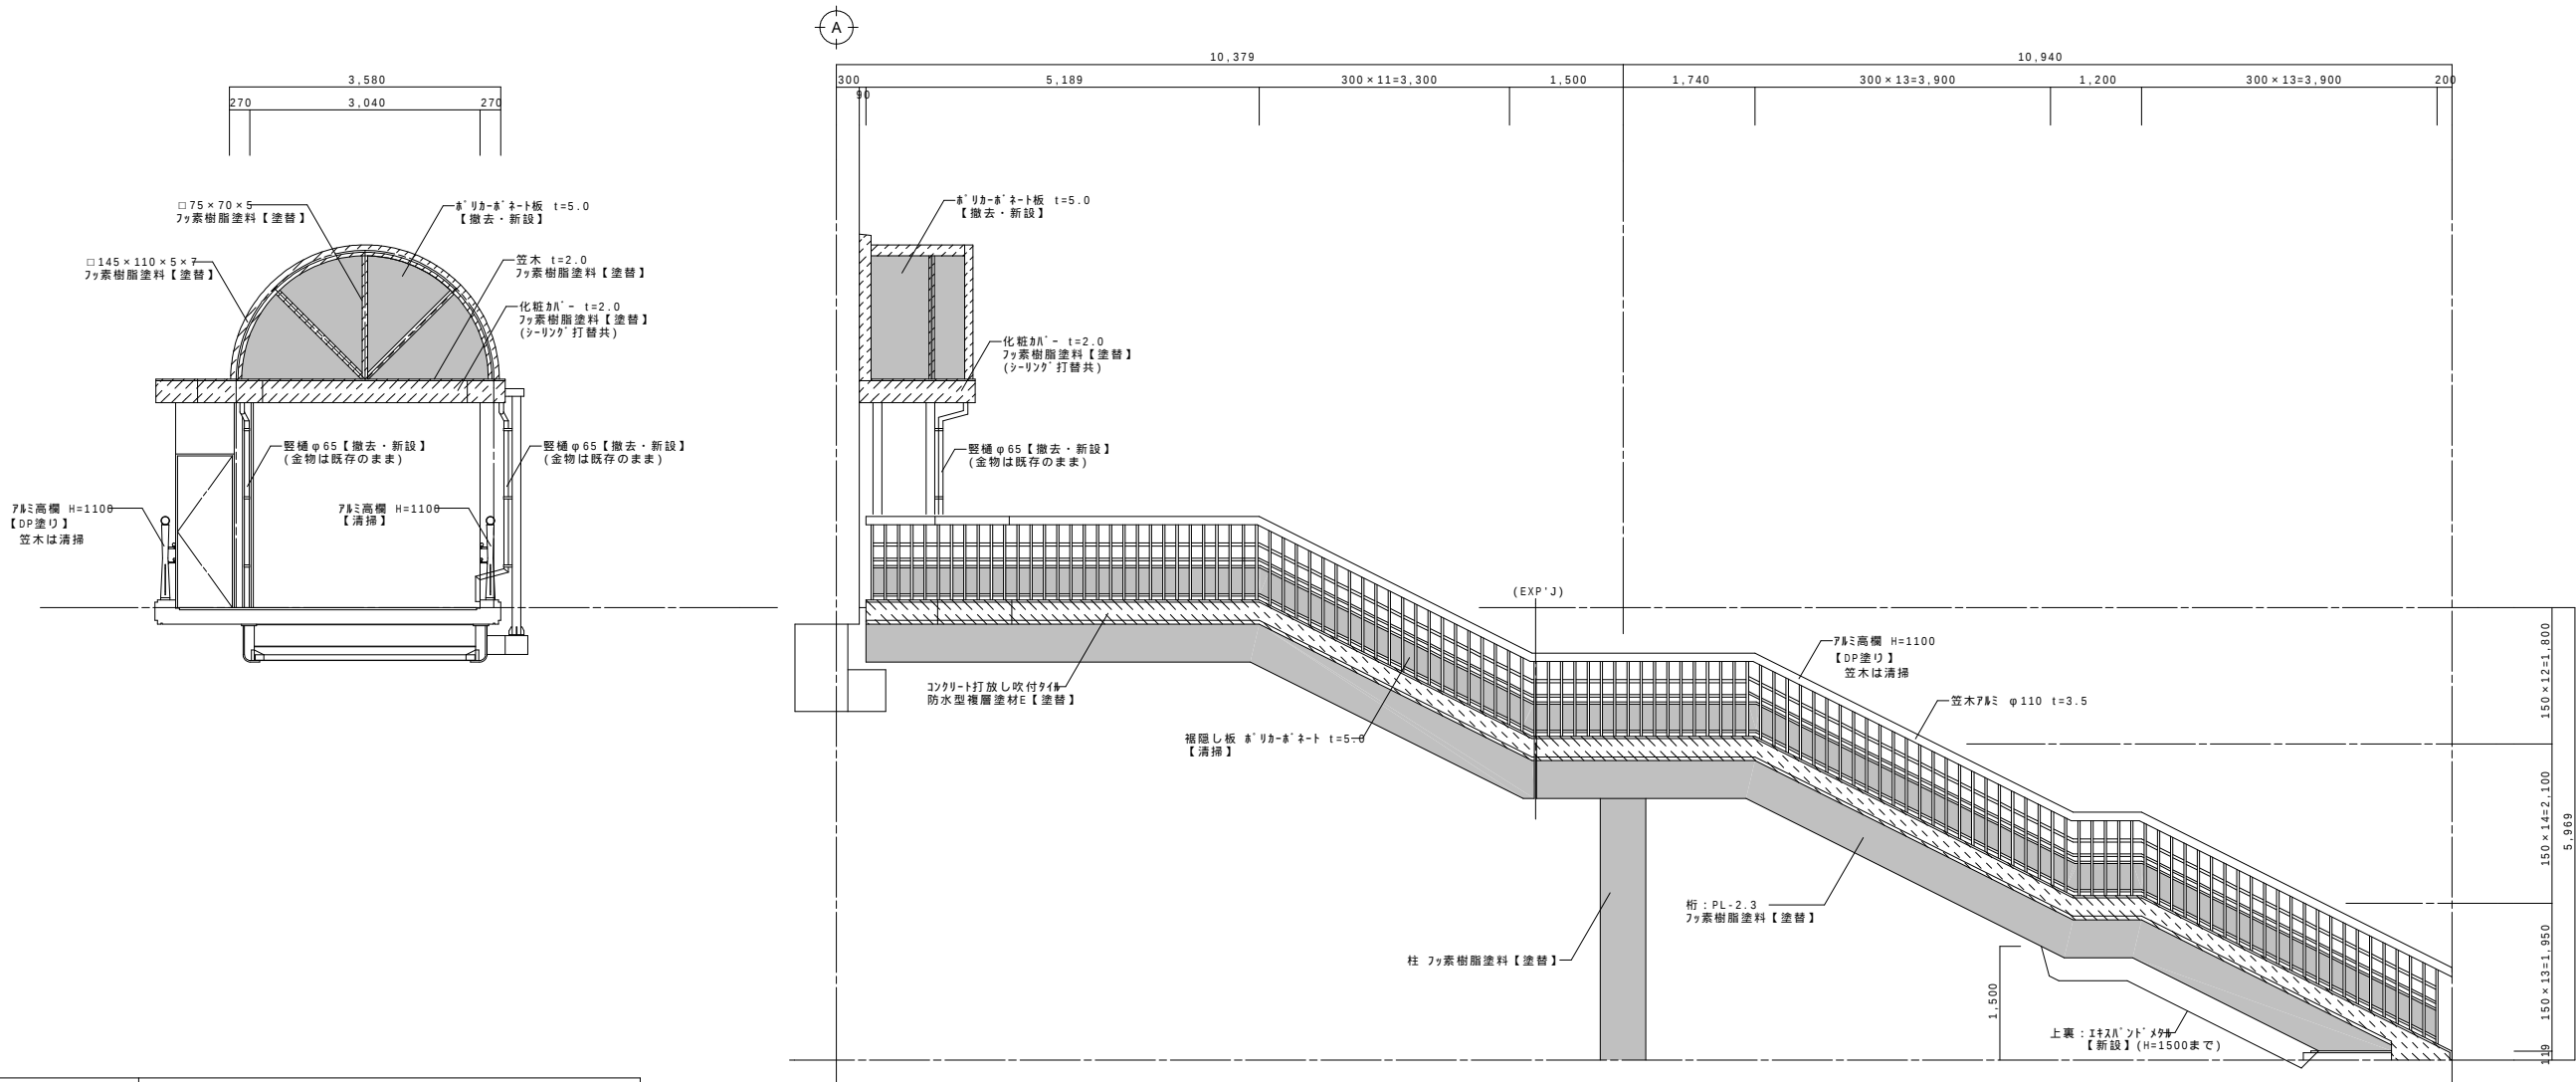


化粧カバー下端 穴開け加工詳細図

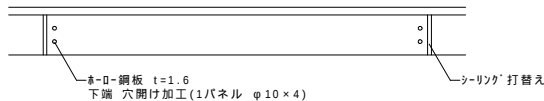


見上げ図 S=1:10

外部階段補強要領（踊り場裏腐食部）

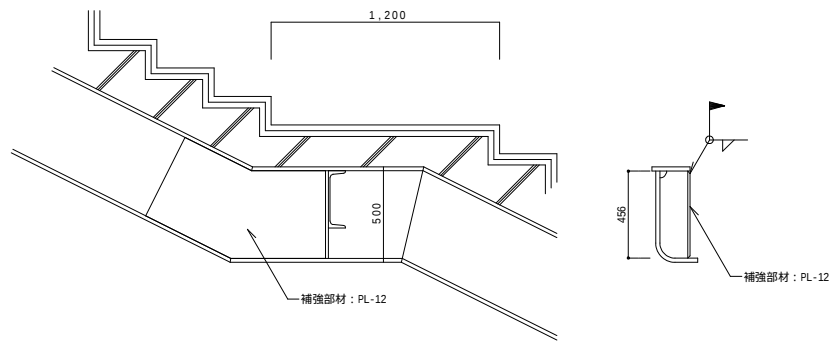


腐食部材等を取り除き、鉄骨部材の腐食が無いことを確認出来た場合は、
本図の補強は無しとする

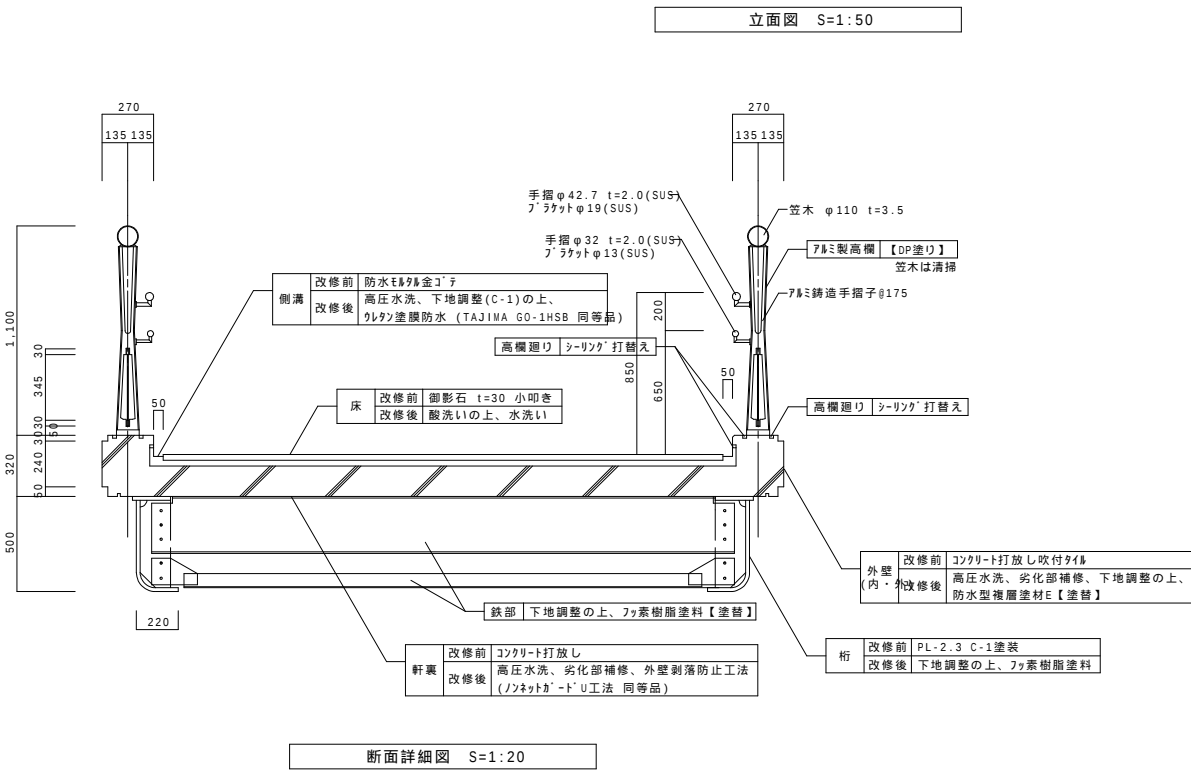


断面詳細図 S=1:20


地下補修数量	地下補修工法	外部階段A	外部階段B	設計数量	変更数量
ひび割れ(0.2mm以上)	自動低圧Epoxy樹脂注入工法	24.77m	—	24.77m	
ひび割れ(1.0mm超)	ウレタン樹脂充填工法	2.80m	0.35m	3.15m	
欠損部	Epoxy樹脂モルタル補修	2ヶ所	—	2ヶ所	

DATE	2023-03-10	CHECK	CHECK	DRAWN	DRAWN	MEMO	PROJECT NAME	自由通路修繕工事	NO.
							TITLE	外部階段A詳細図(2)	A-07
							SCALE	A1: 1/50, 20 A3: 1/100, 40	

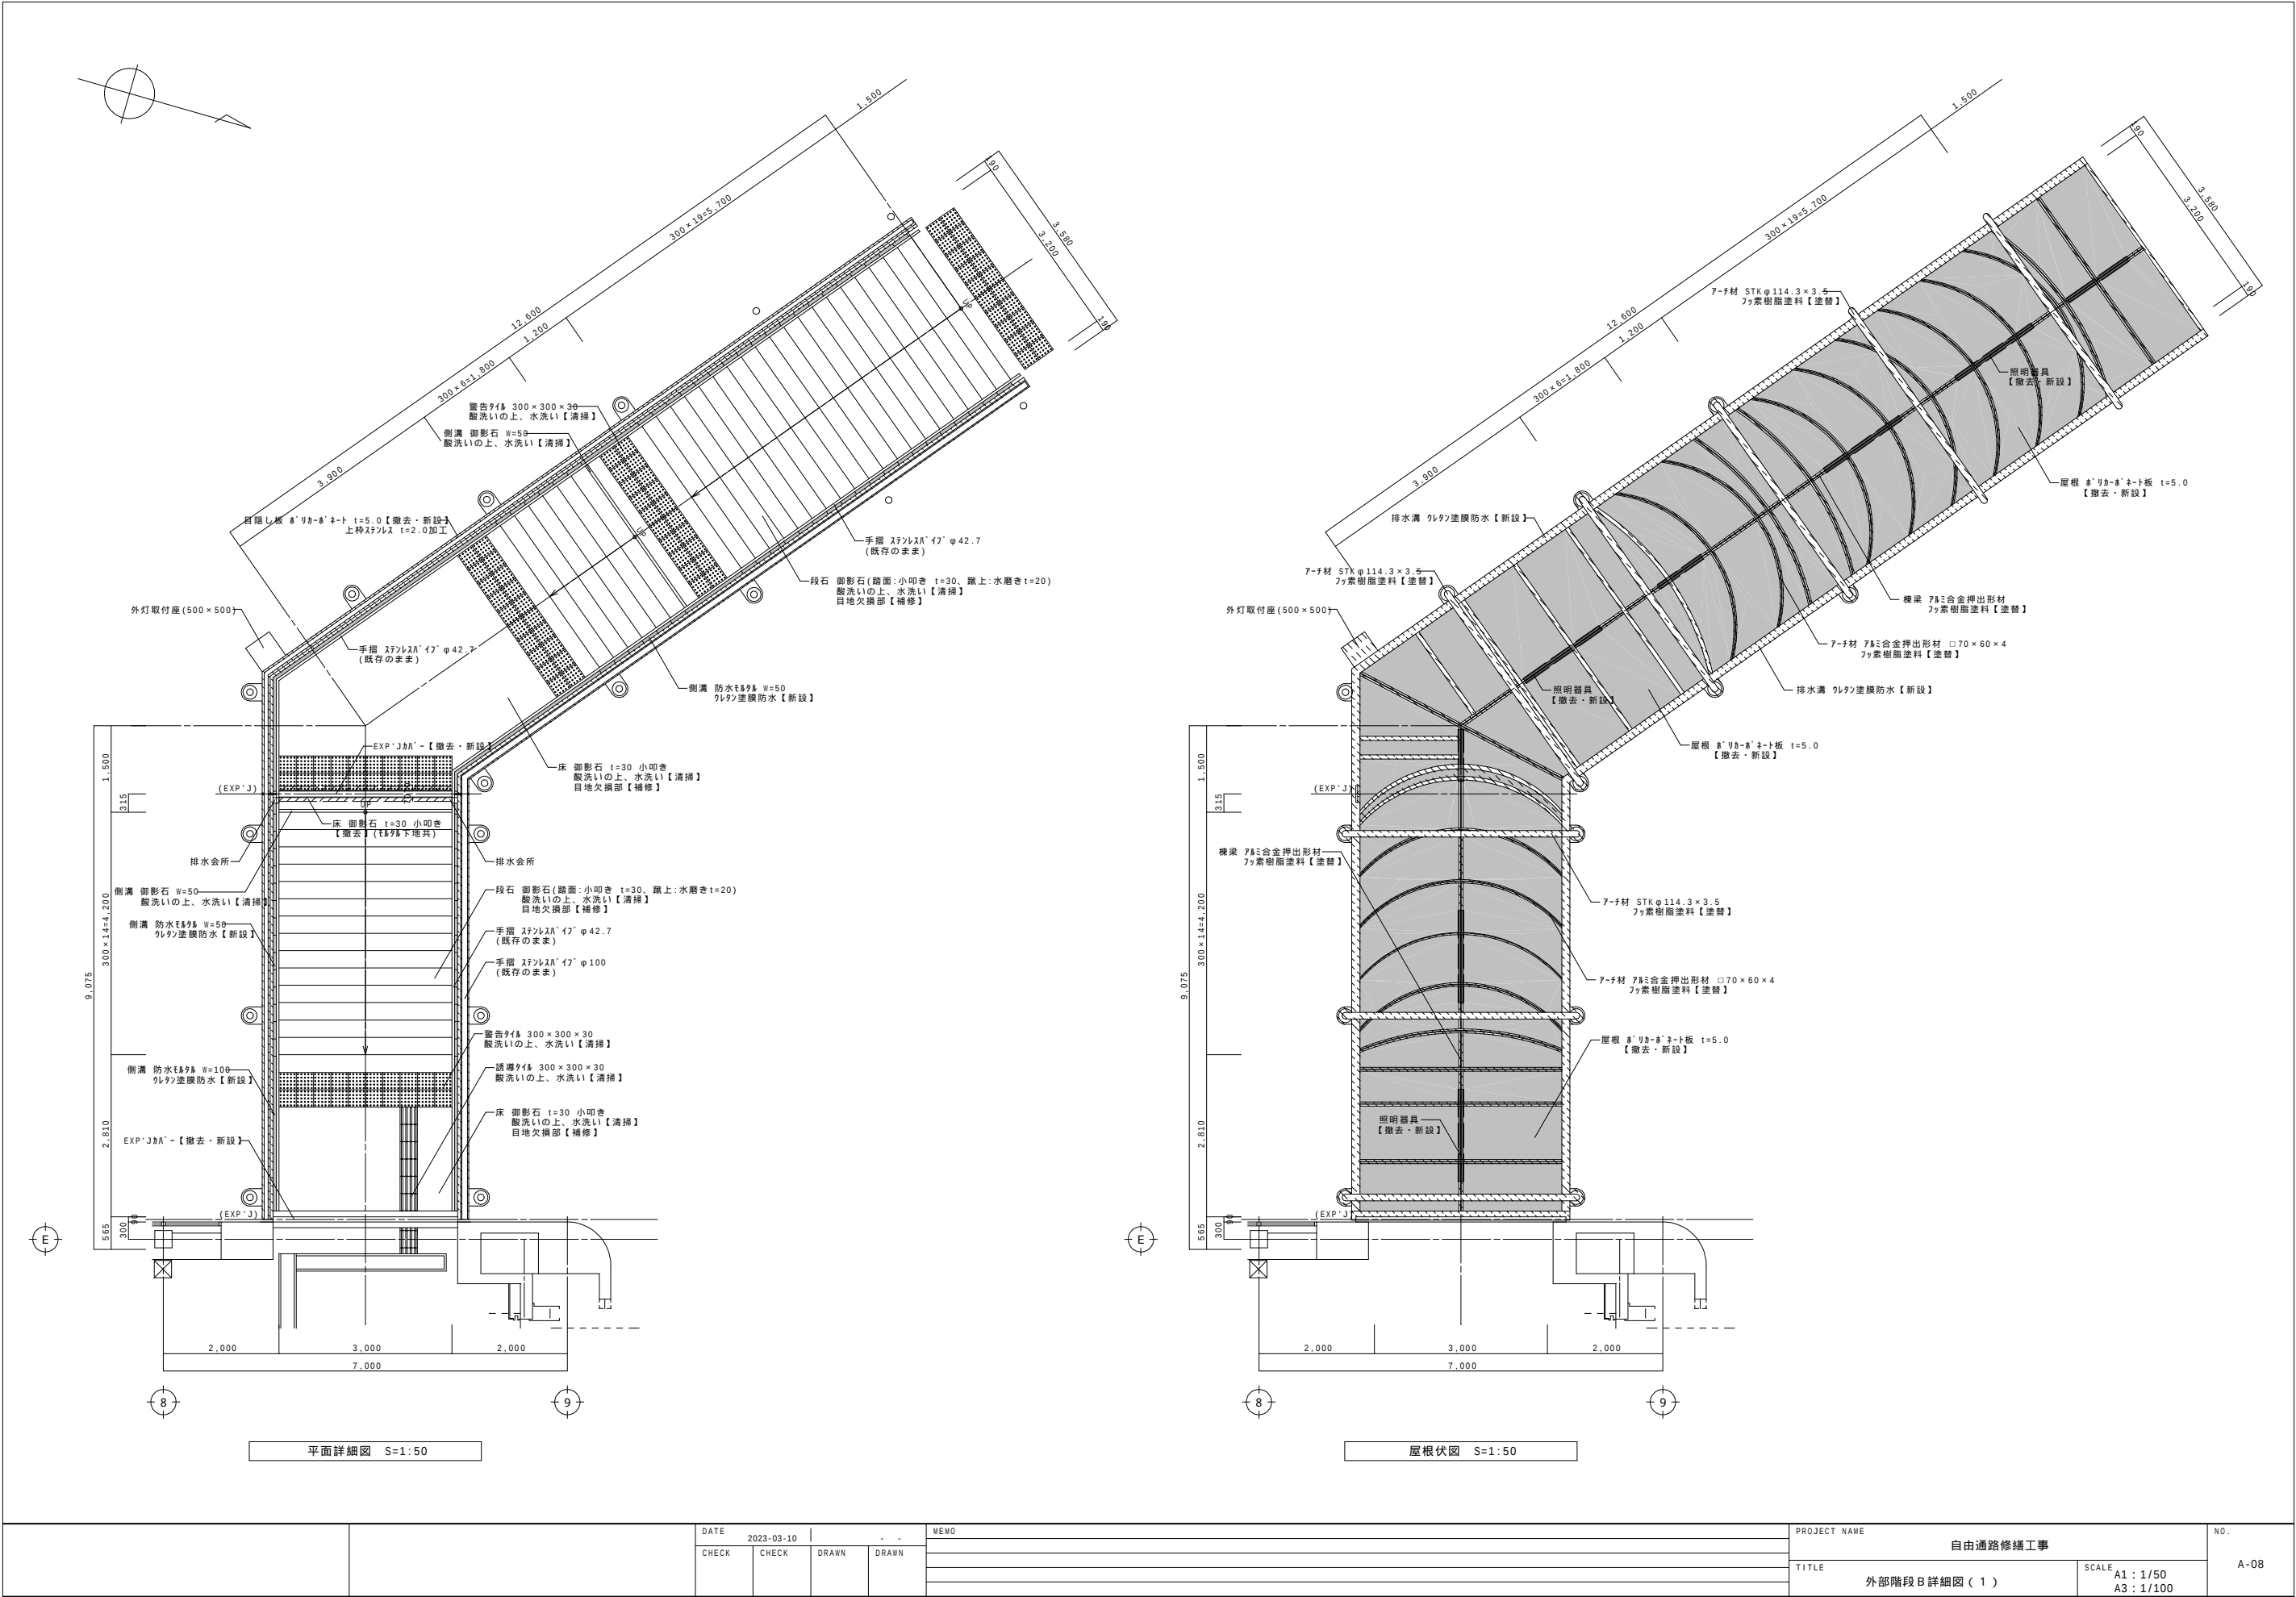



		DATE		2023-03-10		-		-		MEMO				PROJECT NAME		NO. A-08
		CHECK	CHECK	DRAWN	DRAWN					自由通路修繕工事						
								TITLE		SCALE						
								外部階段 B 詳細図 (1)		A1 : 1/50 A3 : 1/100						

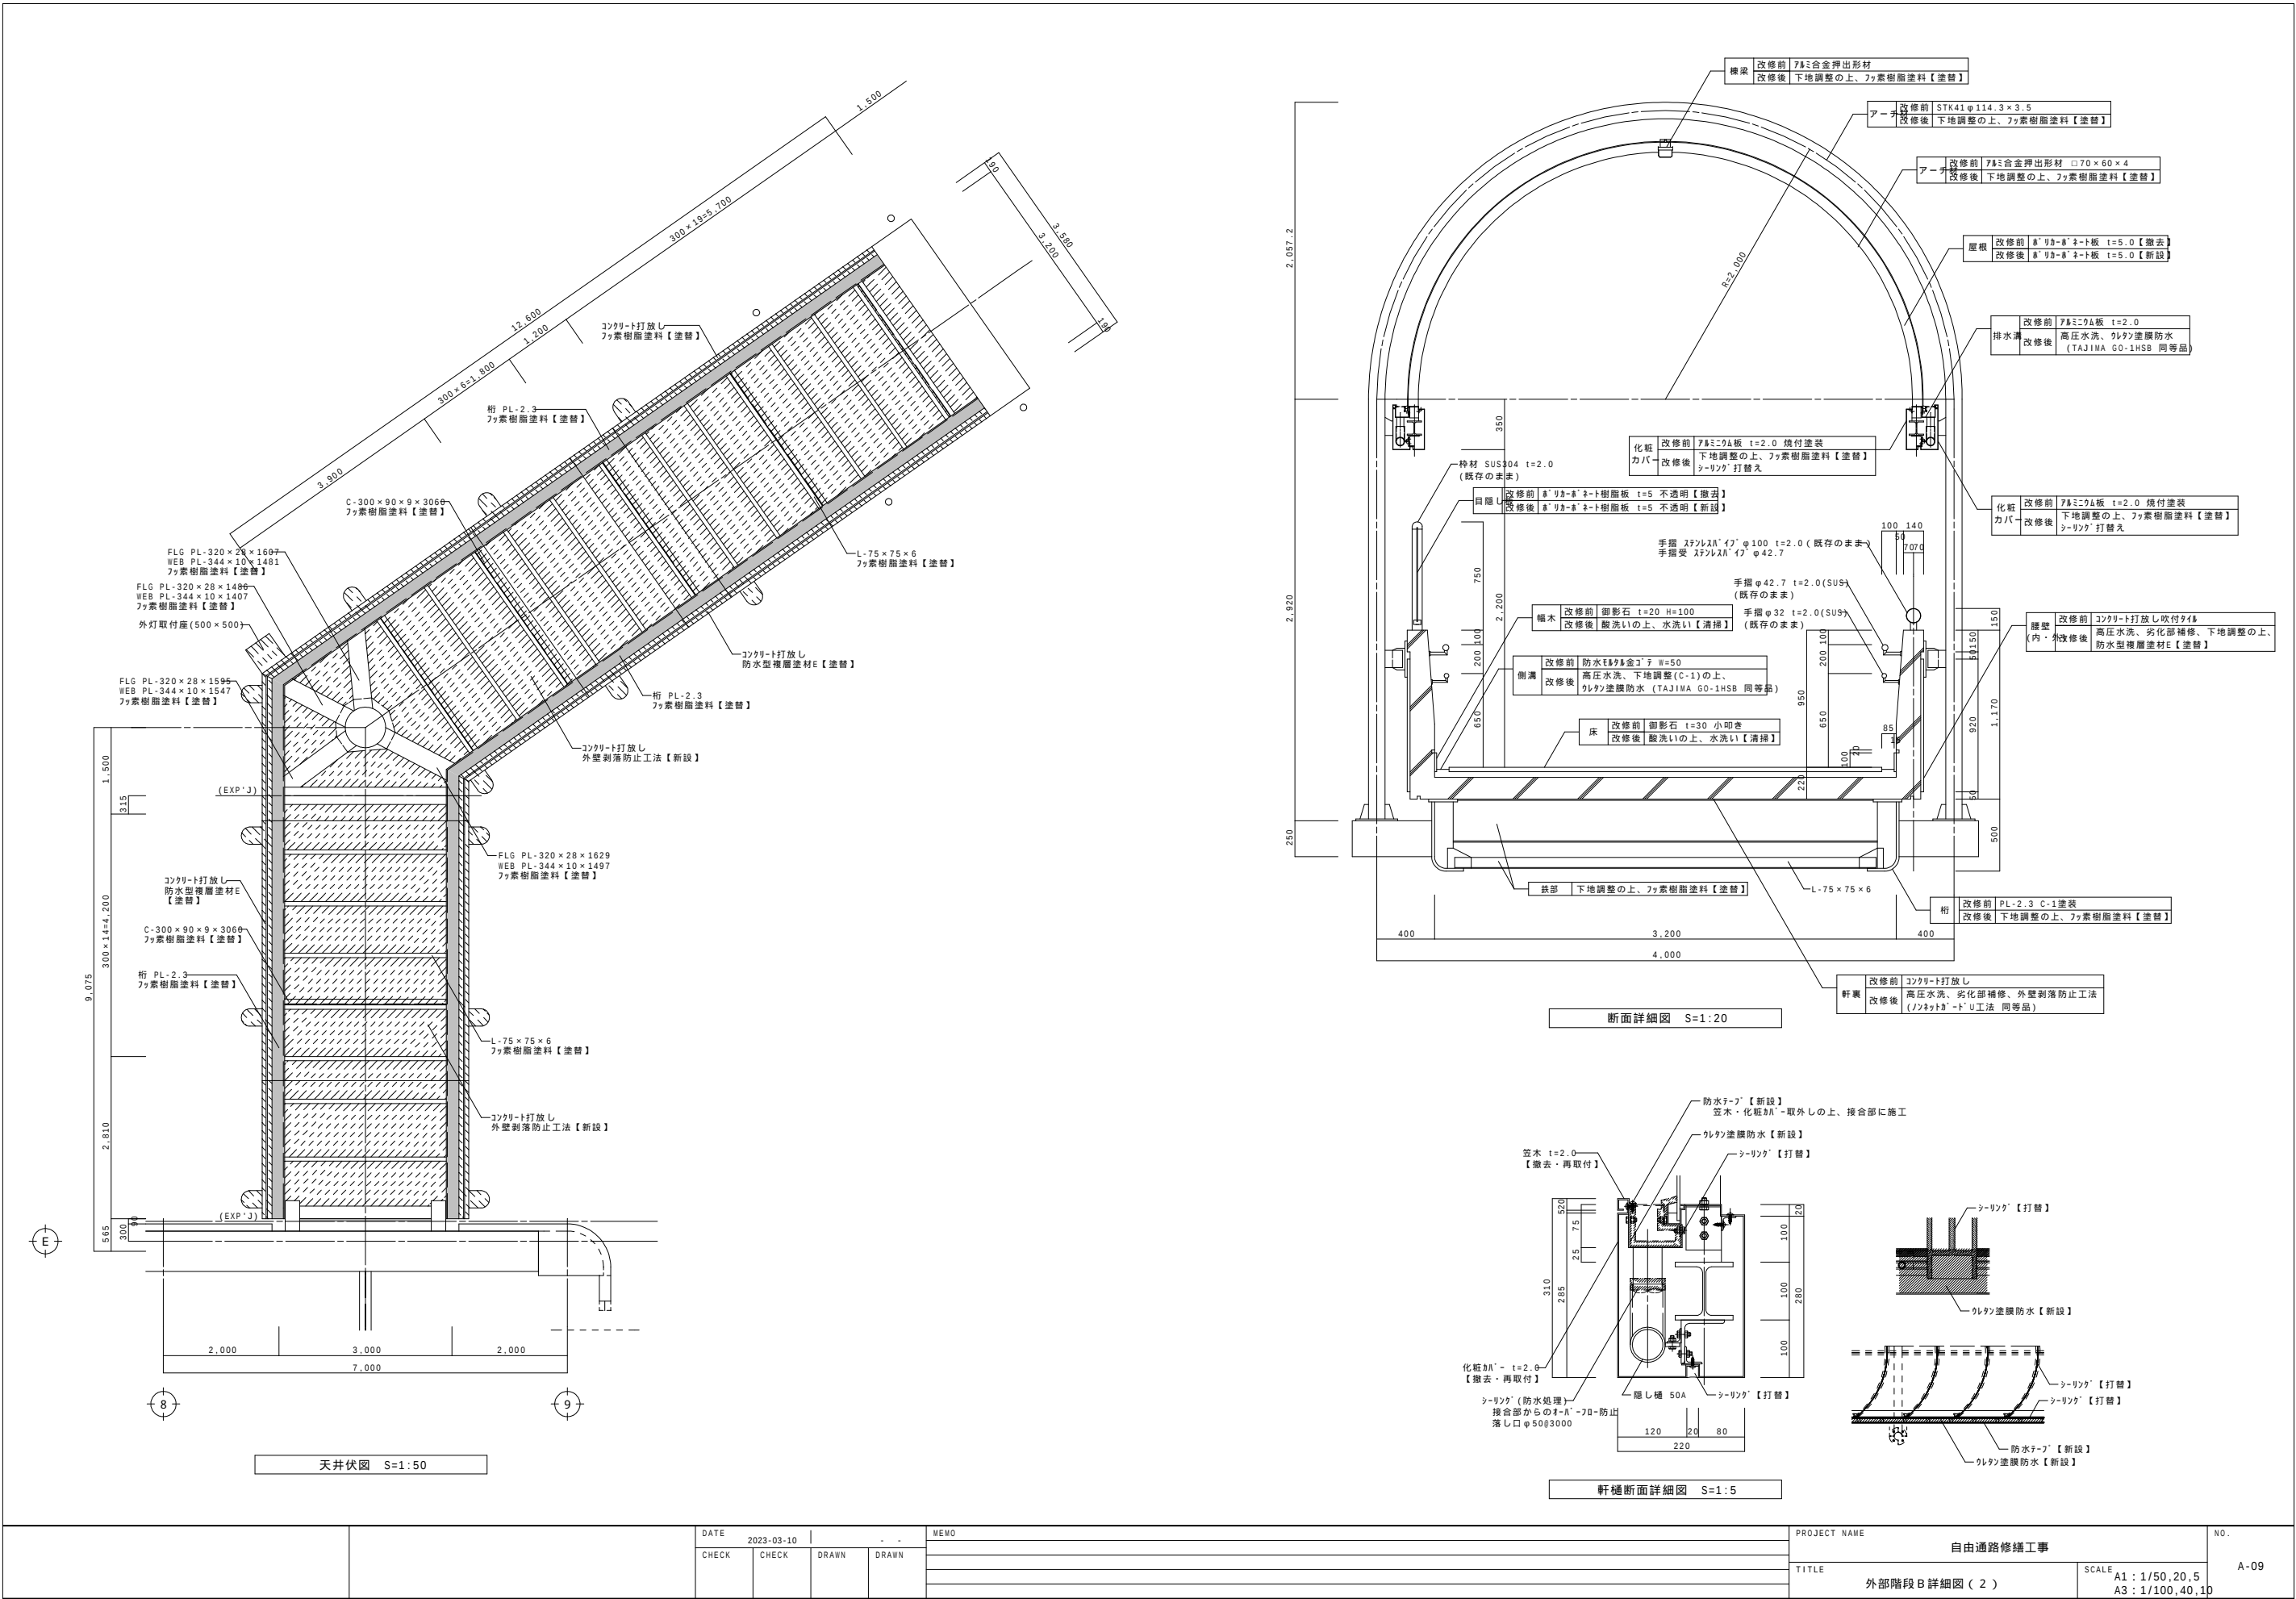

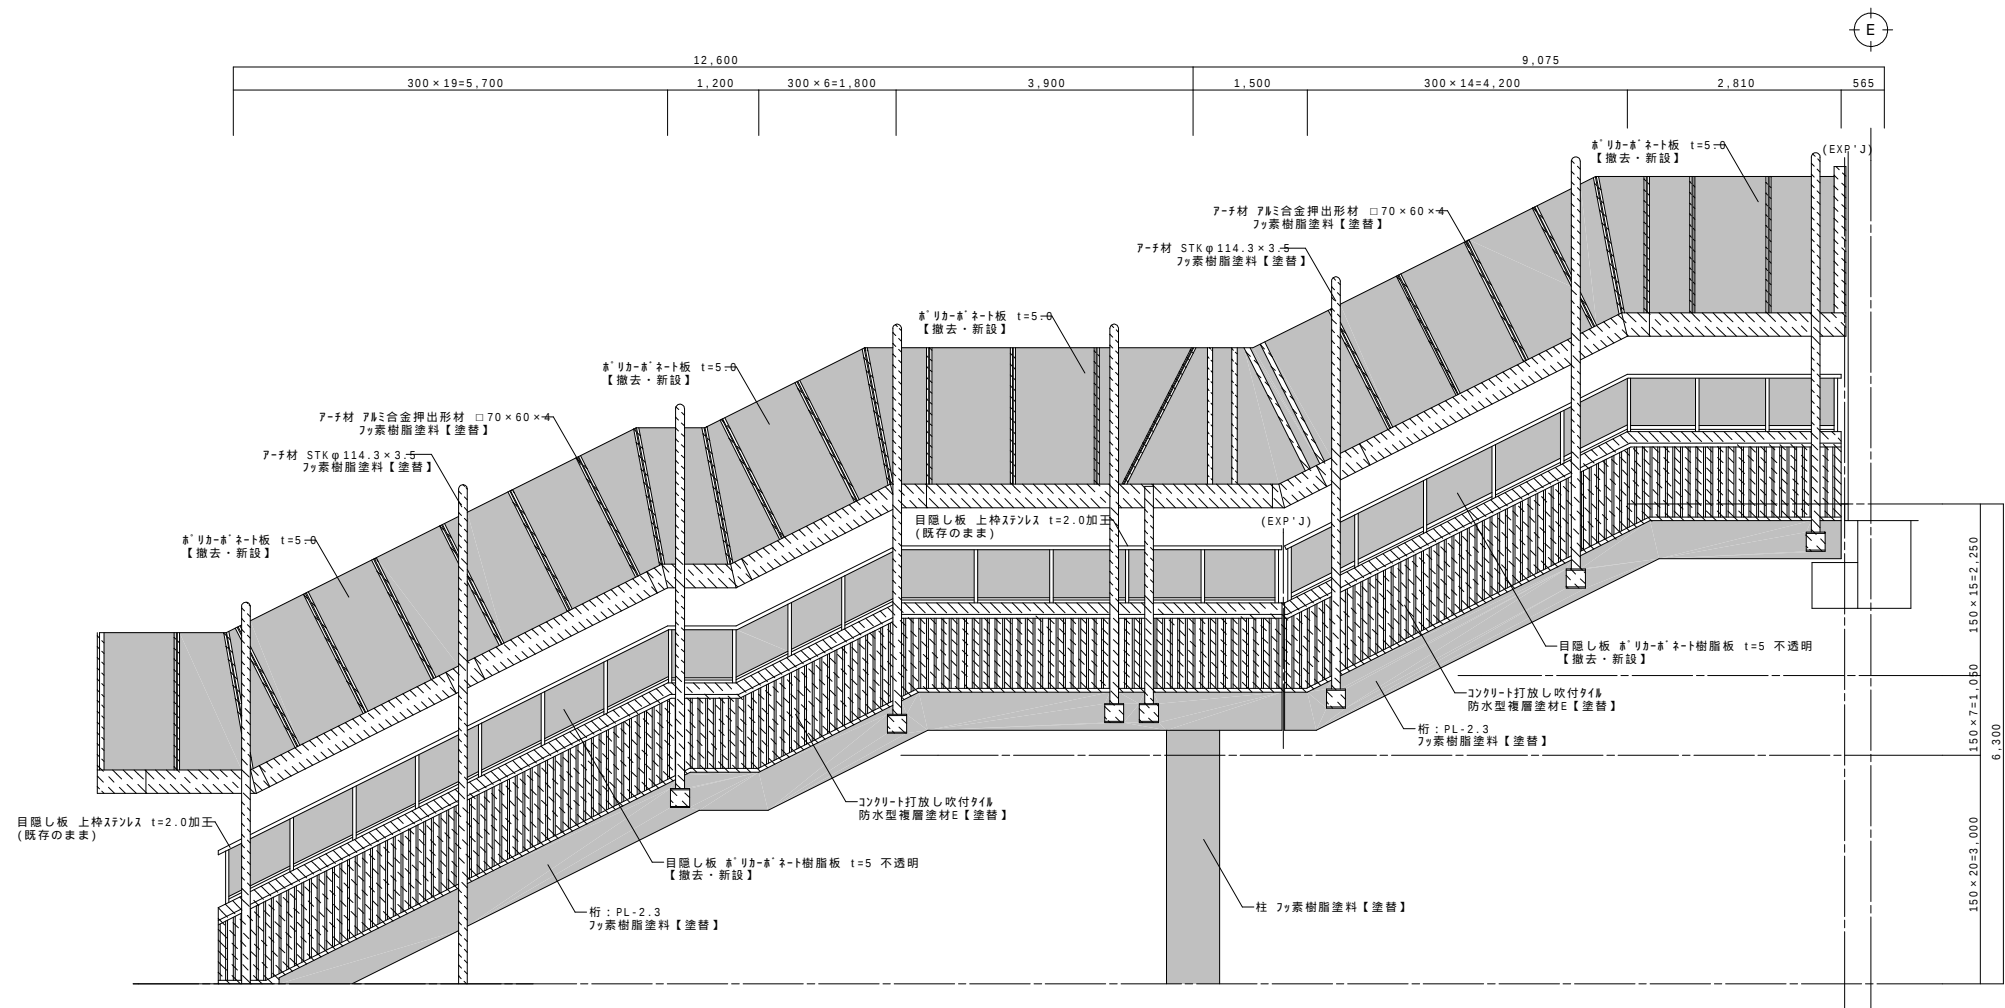


南側立面図 S=1:50


		DATE		2023-03-10		MEMO		PROJECT NAME		NO.
		CHECK	CHECK	DRAWN	DRAWN	自由通路修繕工事				
						TITLE				
						外部階段 B 詳細図 (4)				
						SCALE A1 : 1/50 A3 : 1/100				
									A-11	

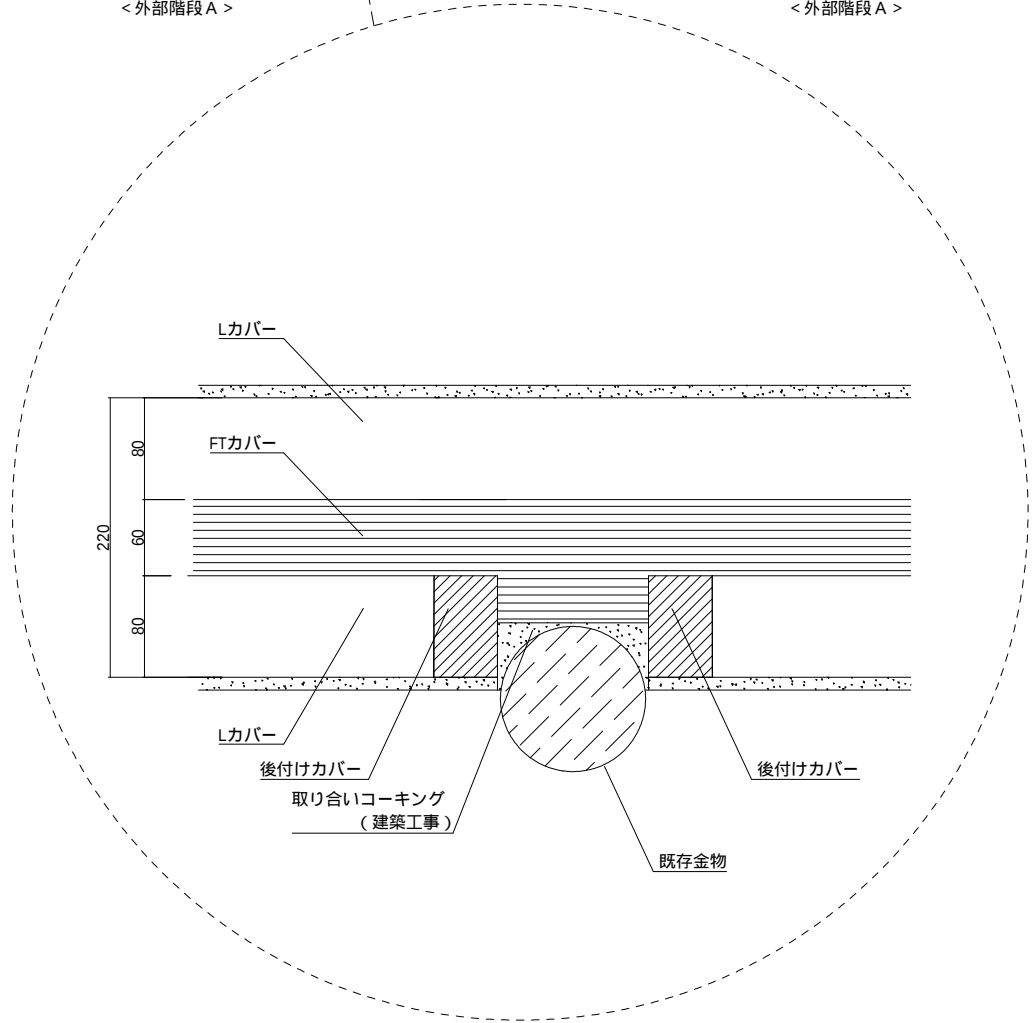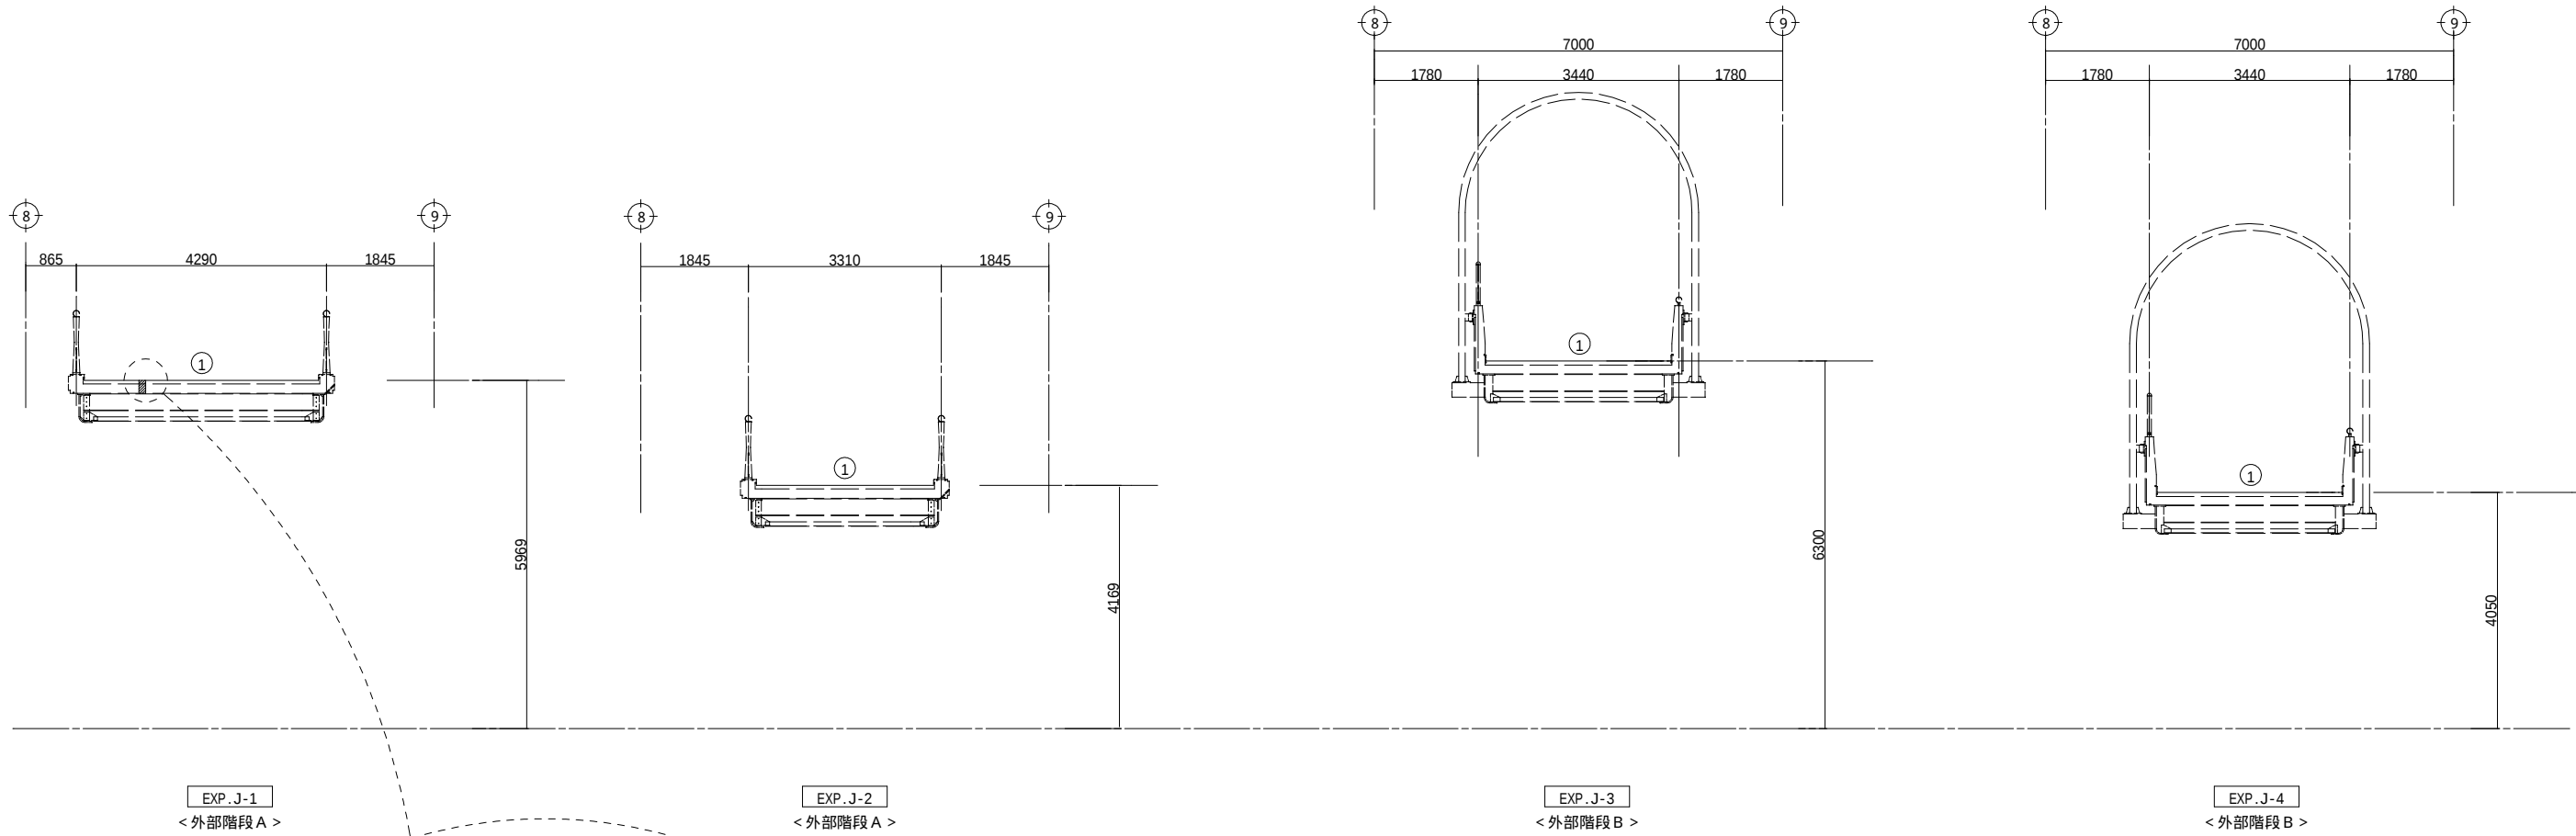




① 床+床（ステンレス製）

S10-JFX重載荷	S=1:3
クリアランス	100mm
可動量(X)	+63mm -60mm

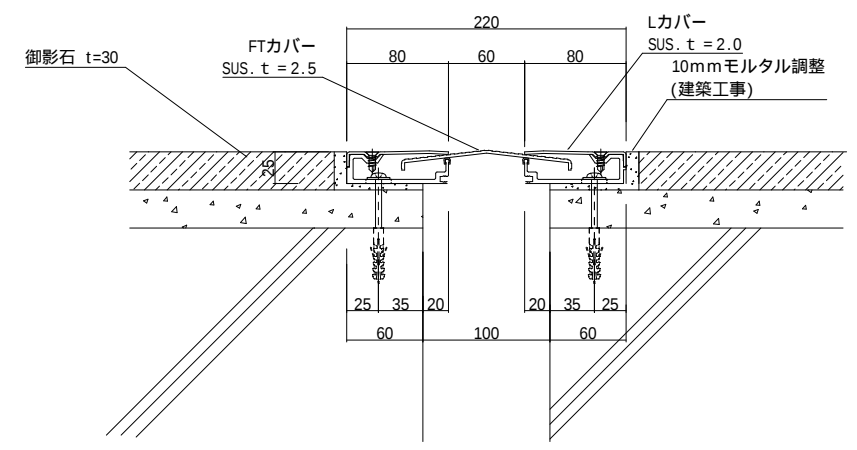

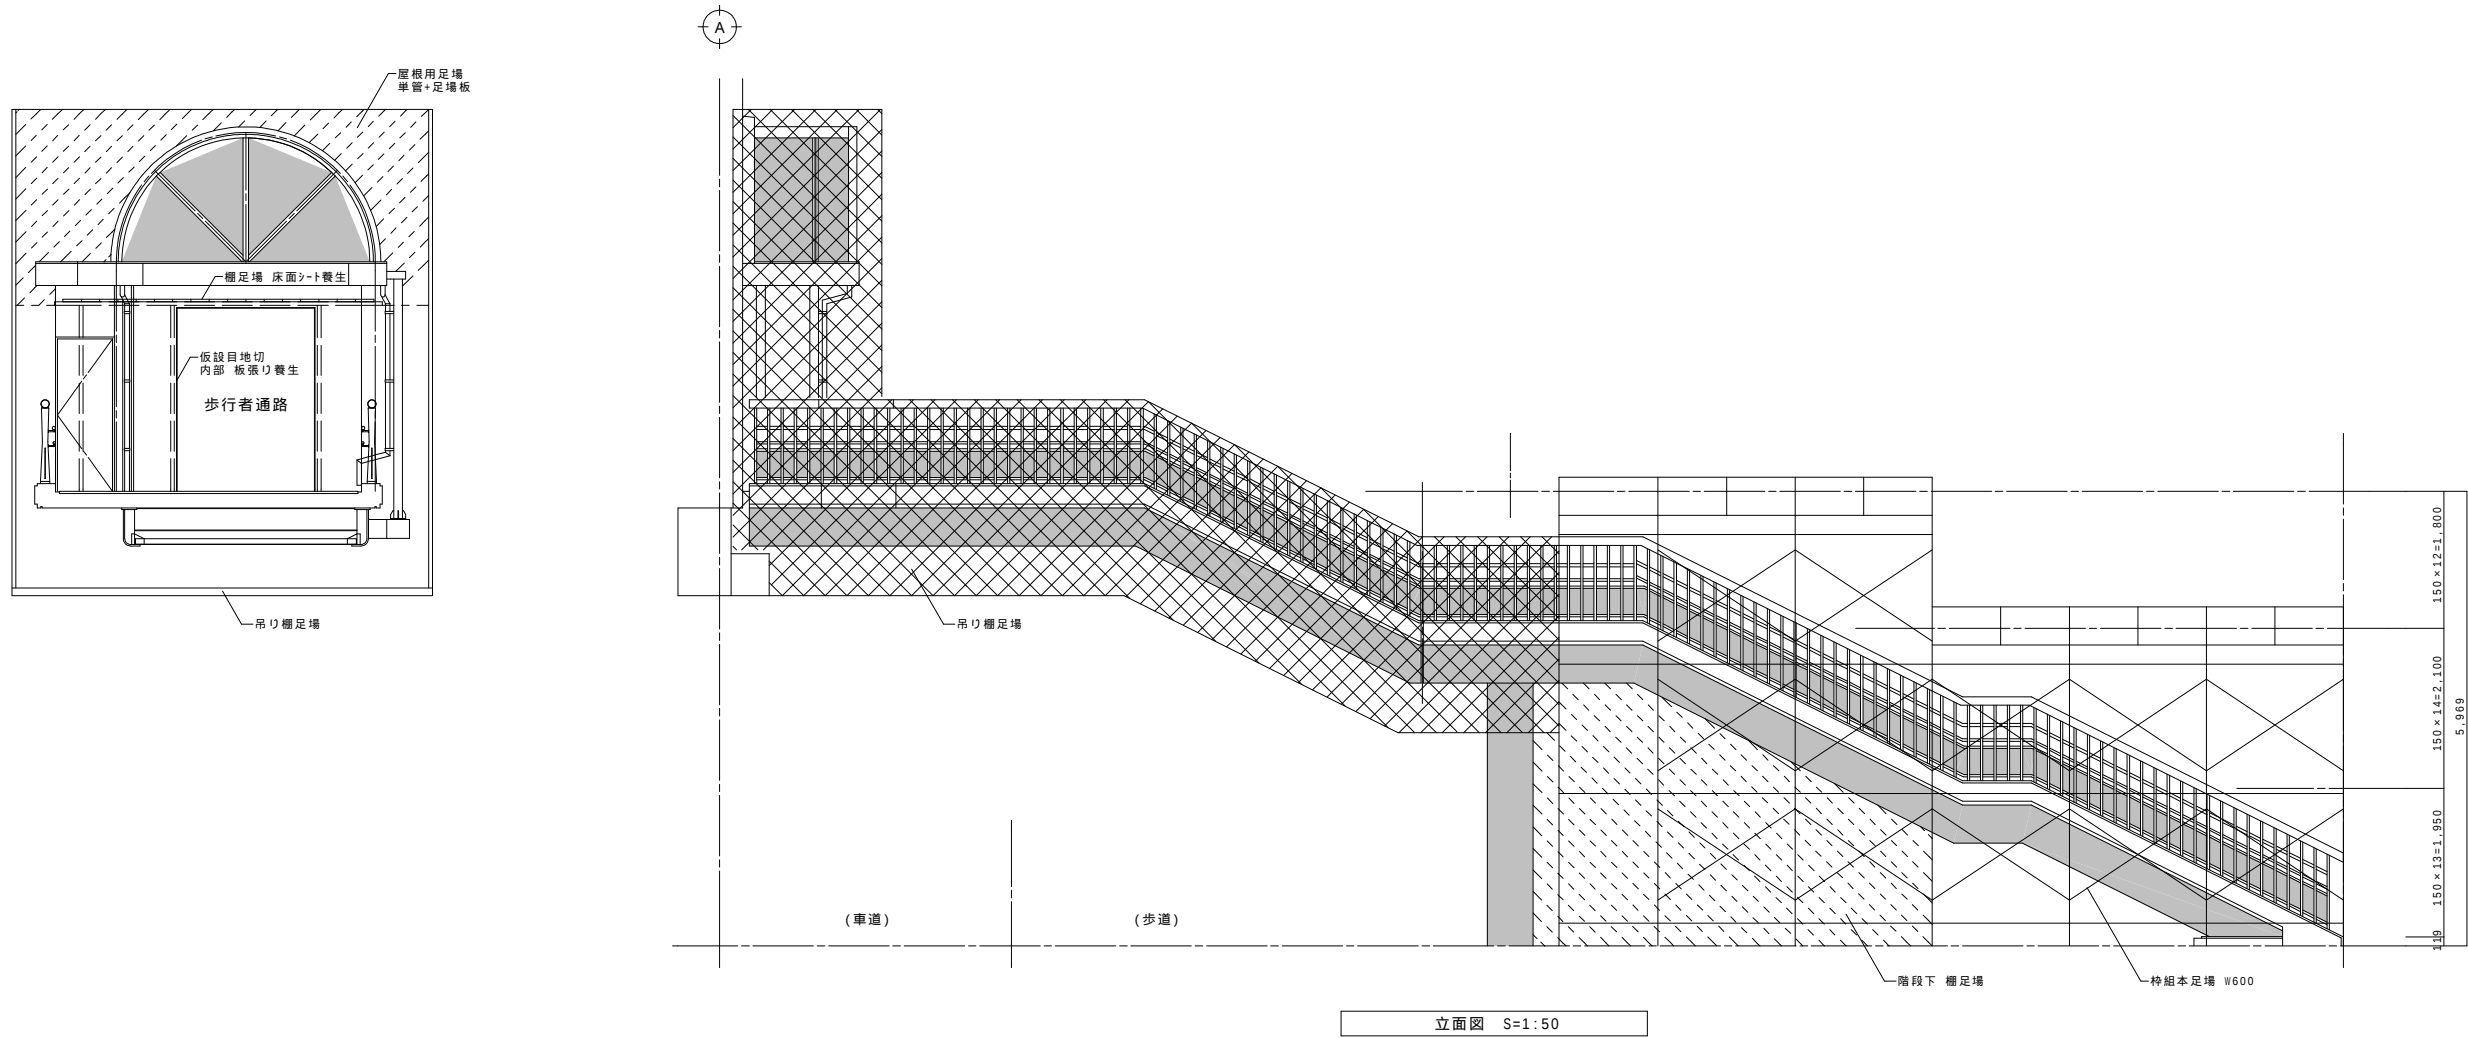

		DATE		2023-03-10		- -		MEMO				PROJECT NAME		NO.
		CHECK	CHECK	DRAWN	DRAWN					自由通路修繕工事				
								TITLE		SCALE		A-15		
								仮設計画図（ 3 ）（ 参考 ）		A1 : 1/50 A3 : 1/100				

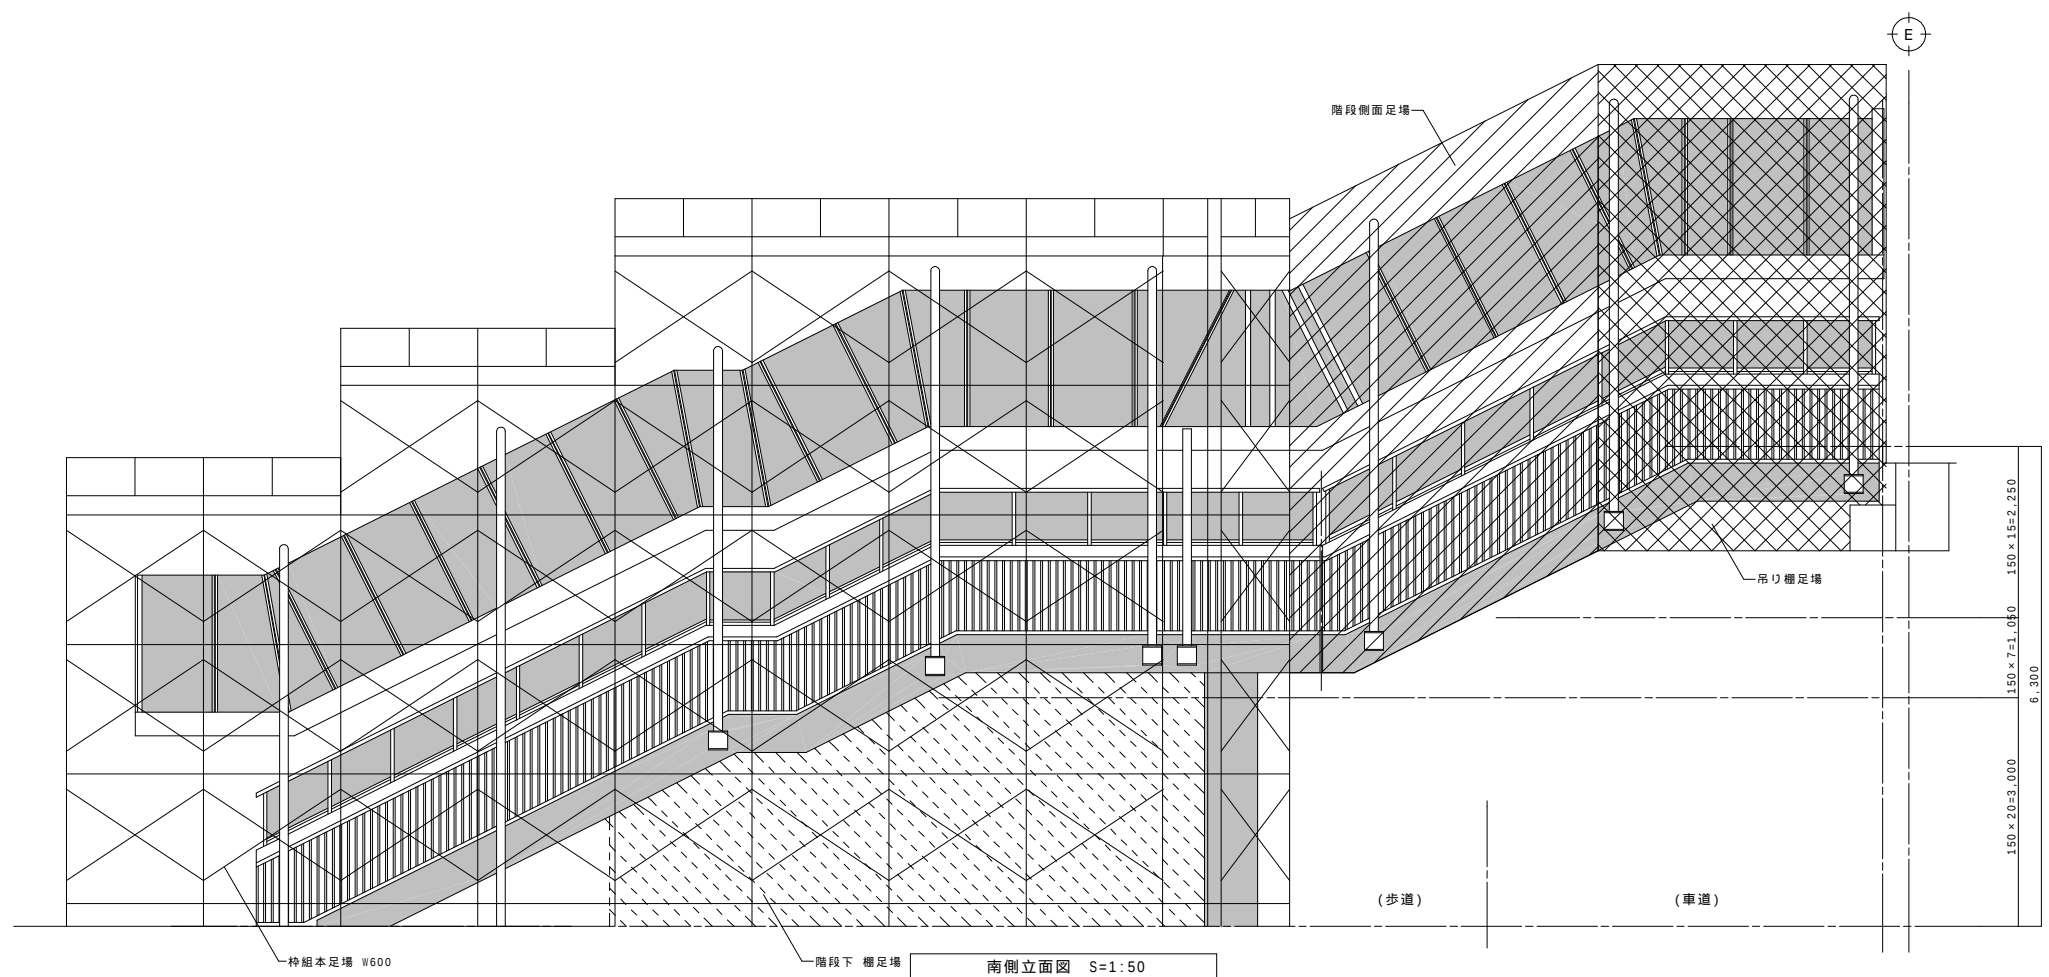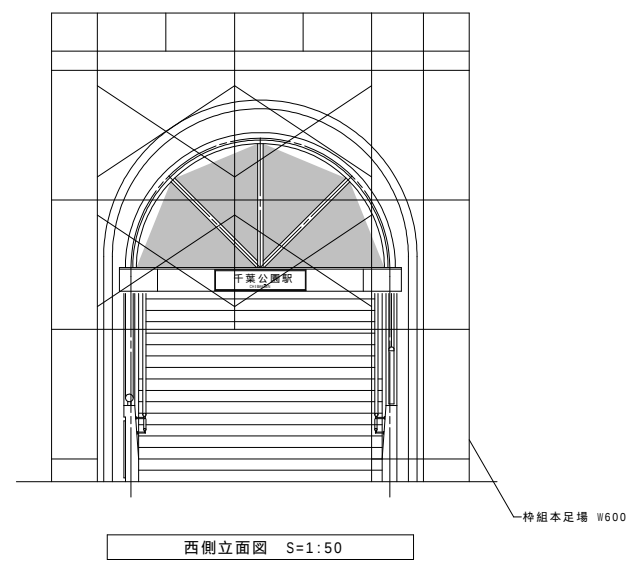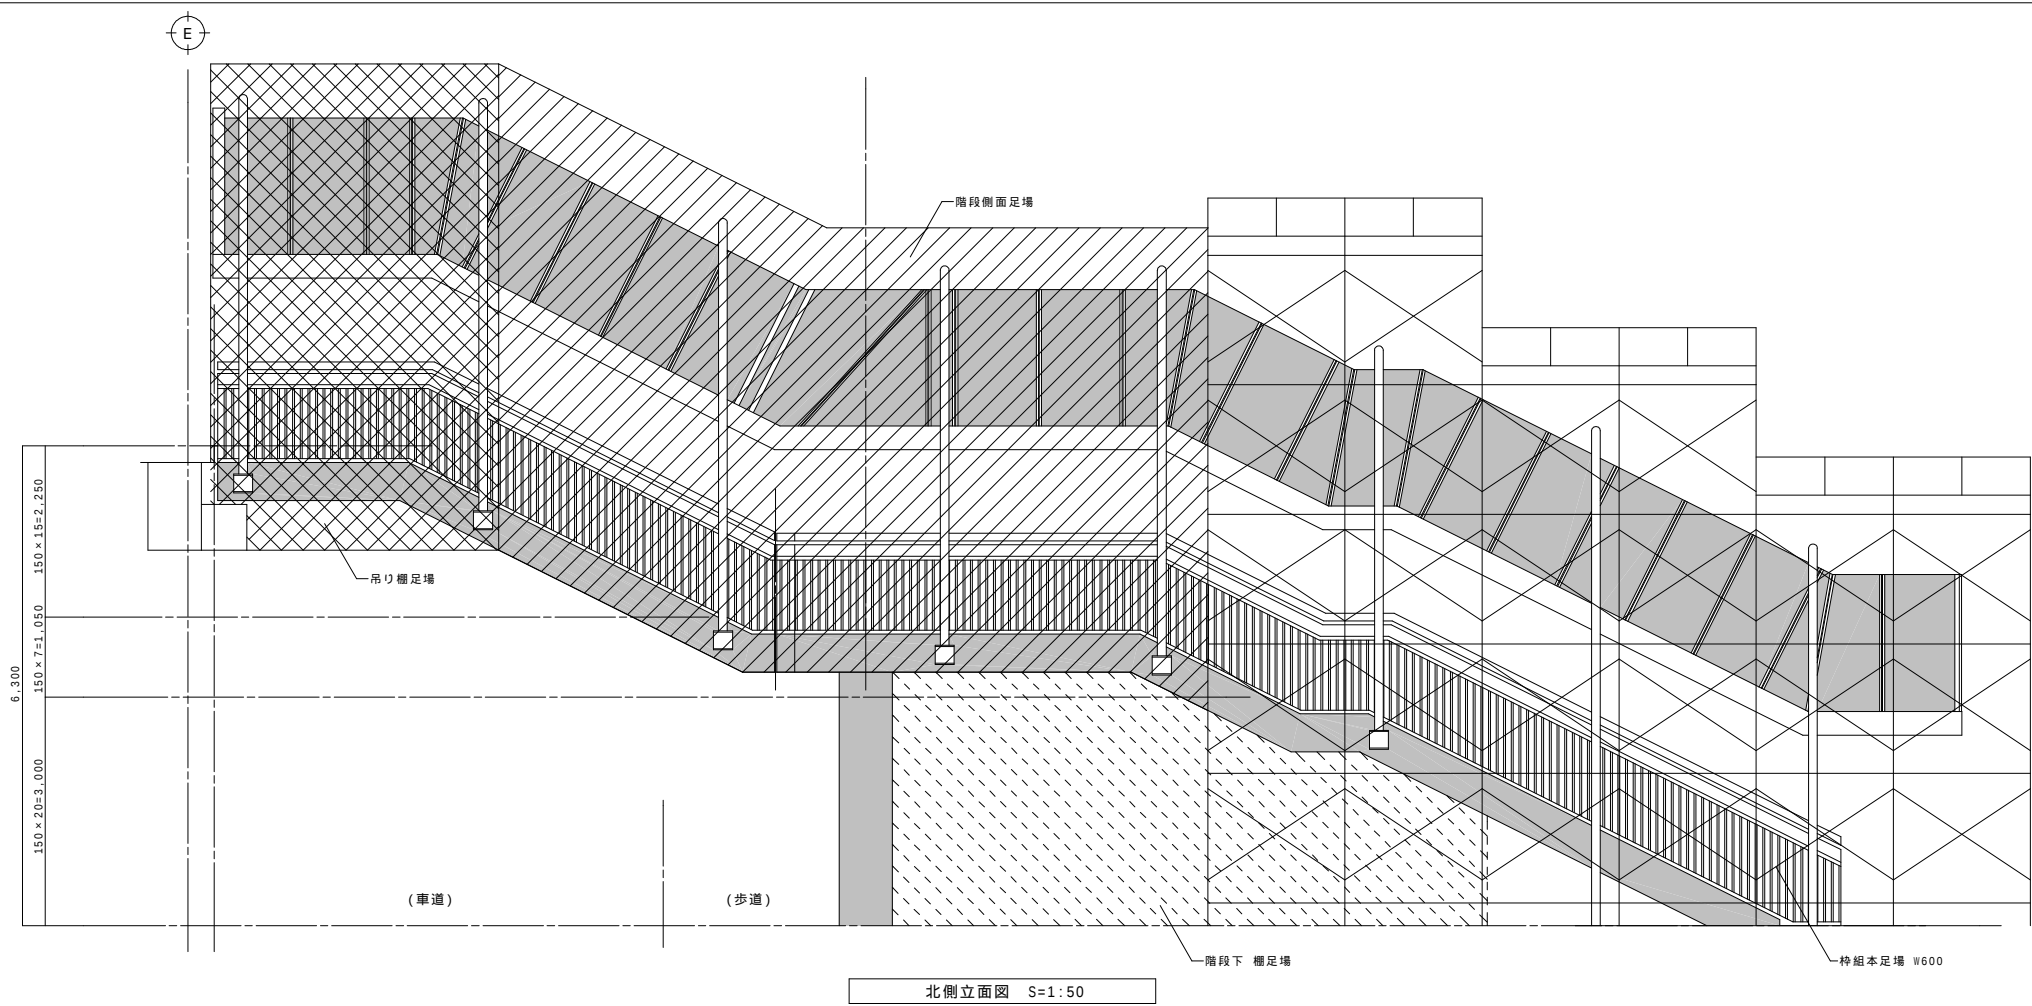

足場を設置出来ない所は、高所作業車で施工する

				DATE 2023-03-10	-	MEMO		PROJECT NAME 自由通路修繕工事	NO.
				CHECK	CHECK	DRAWN	DRAWN	TITLE 仮設計画図(4)(参考)	SCALE A1 : 1/50 A3 : 1/100
								A-16	