



撤去凶

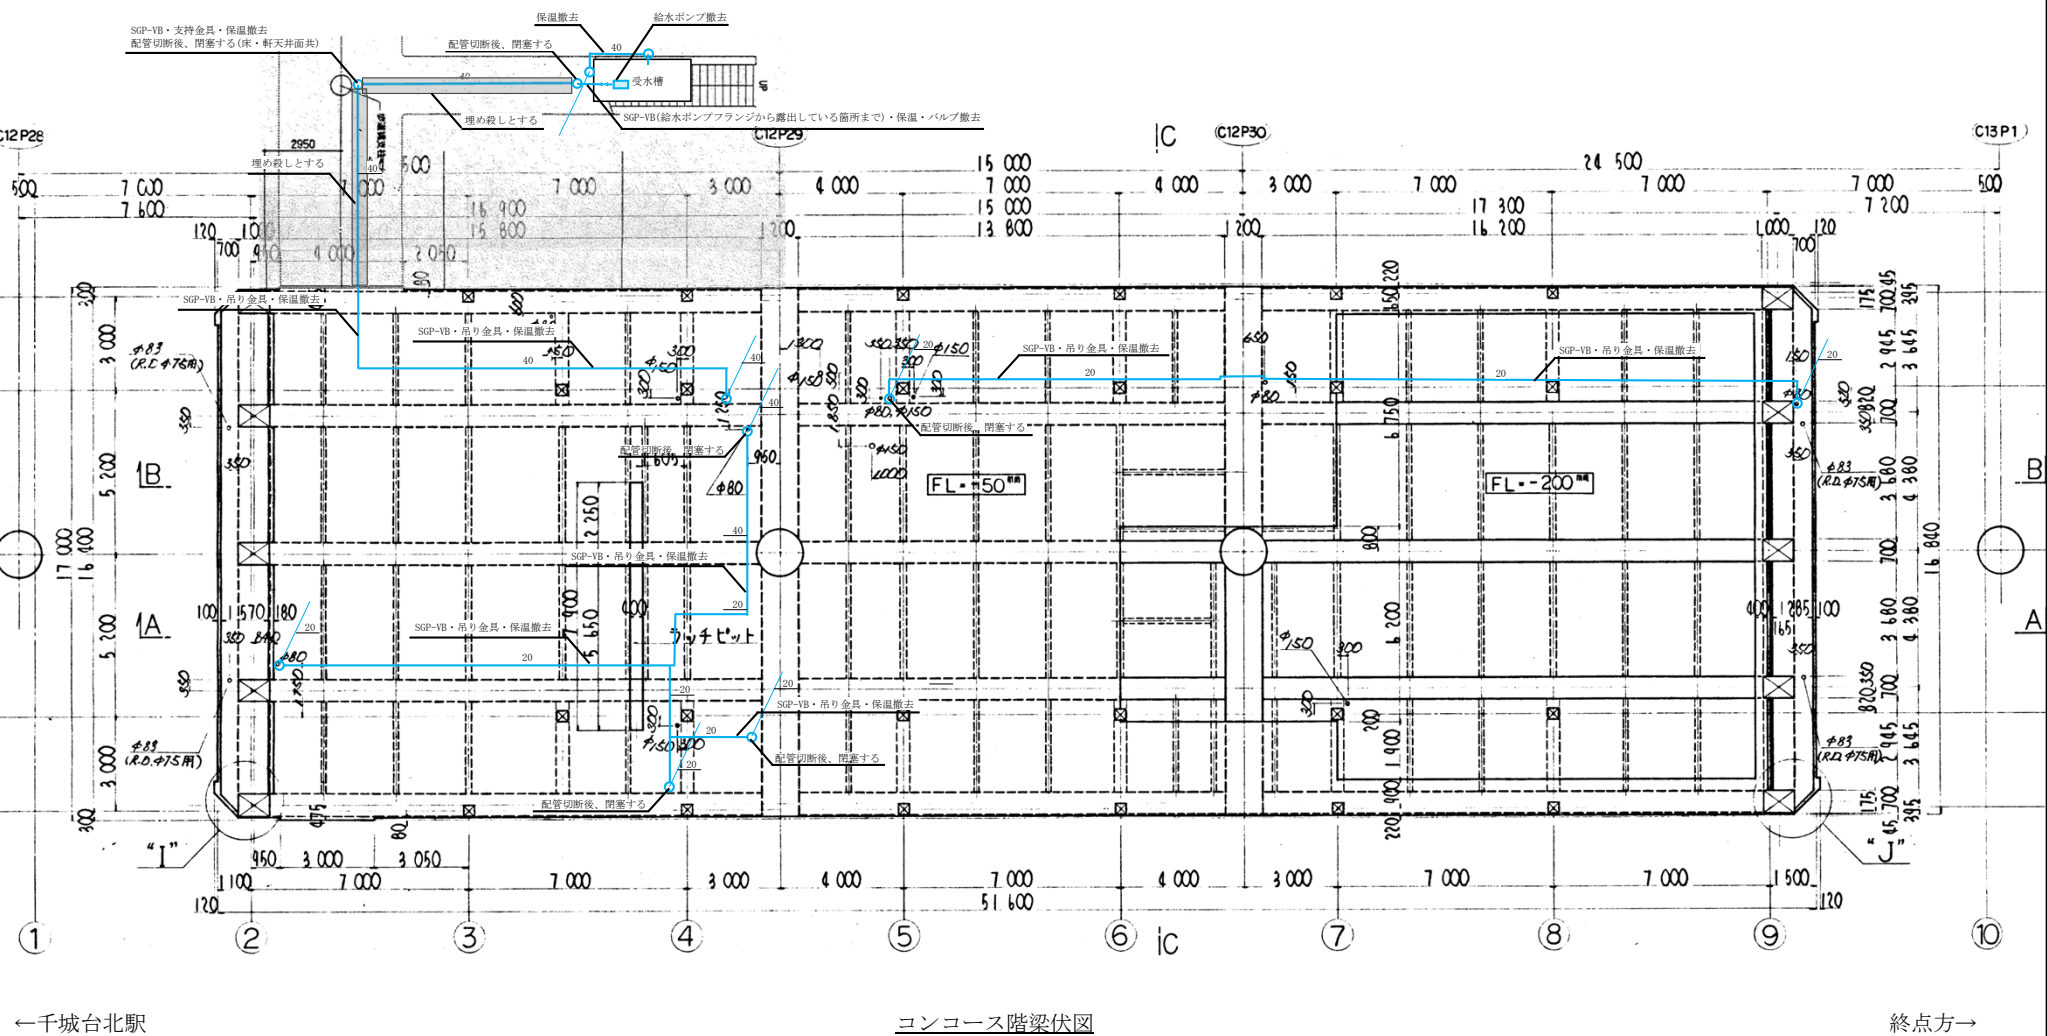

凡例

: 給水管

駅舎名：千城台駅
図面名：配管図（軒天井面）

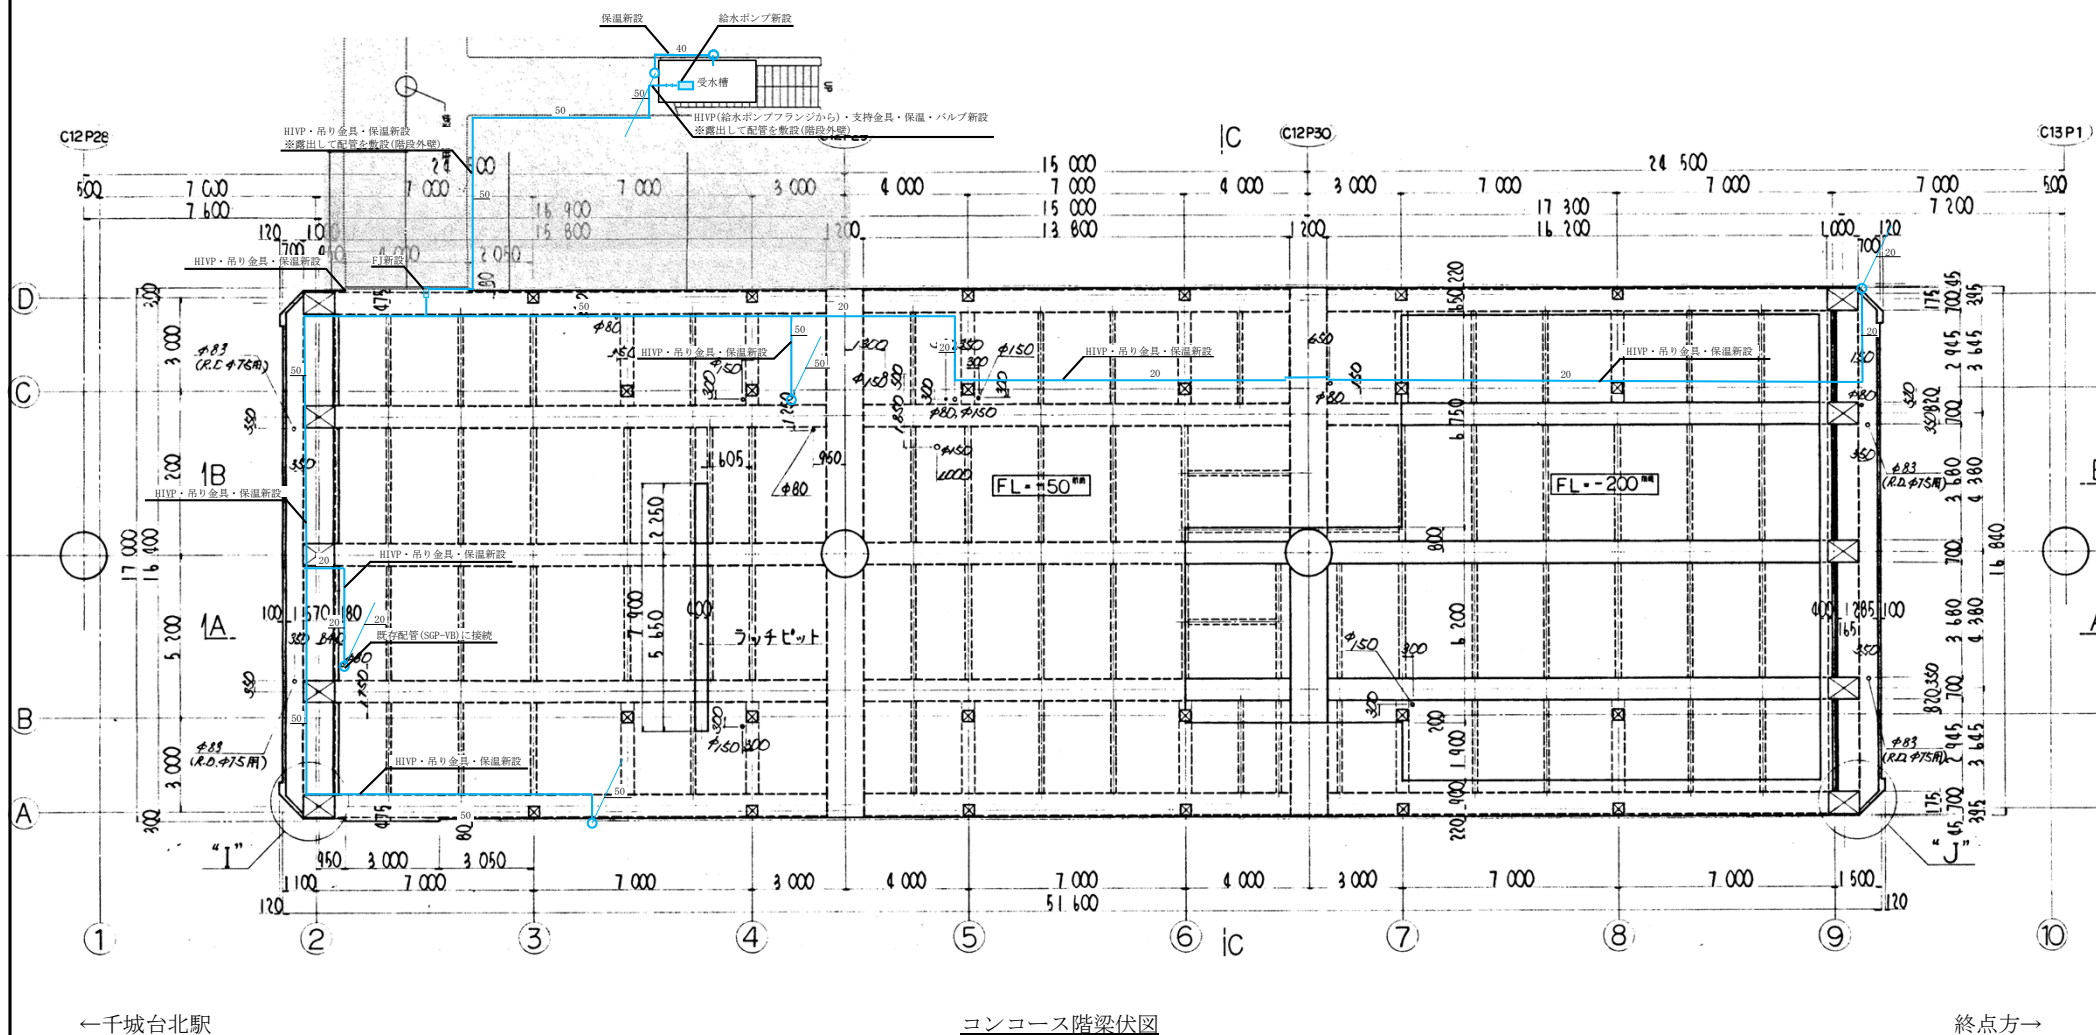


凡例

— : 給水管

駅舎名：千城台駅
図面名：配管図（軒天井面）


撤去図

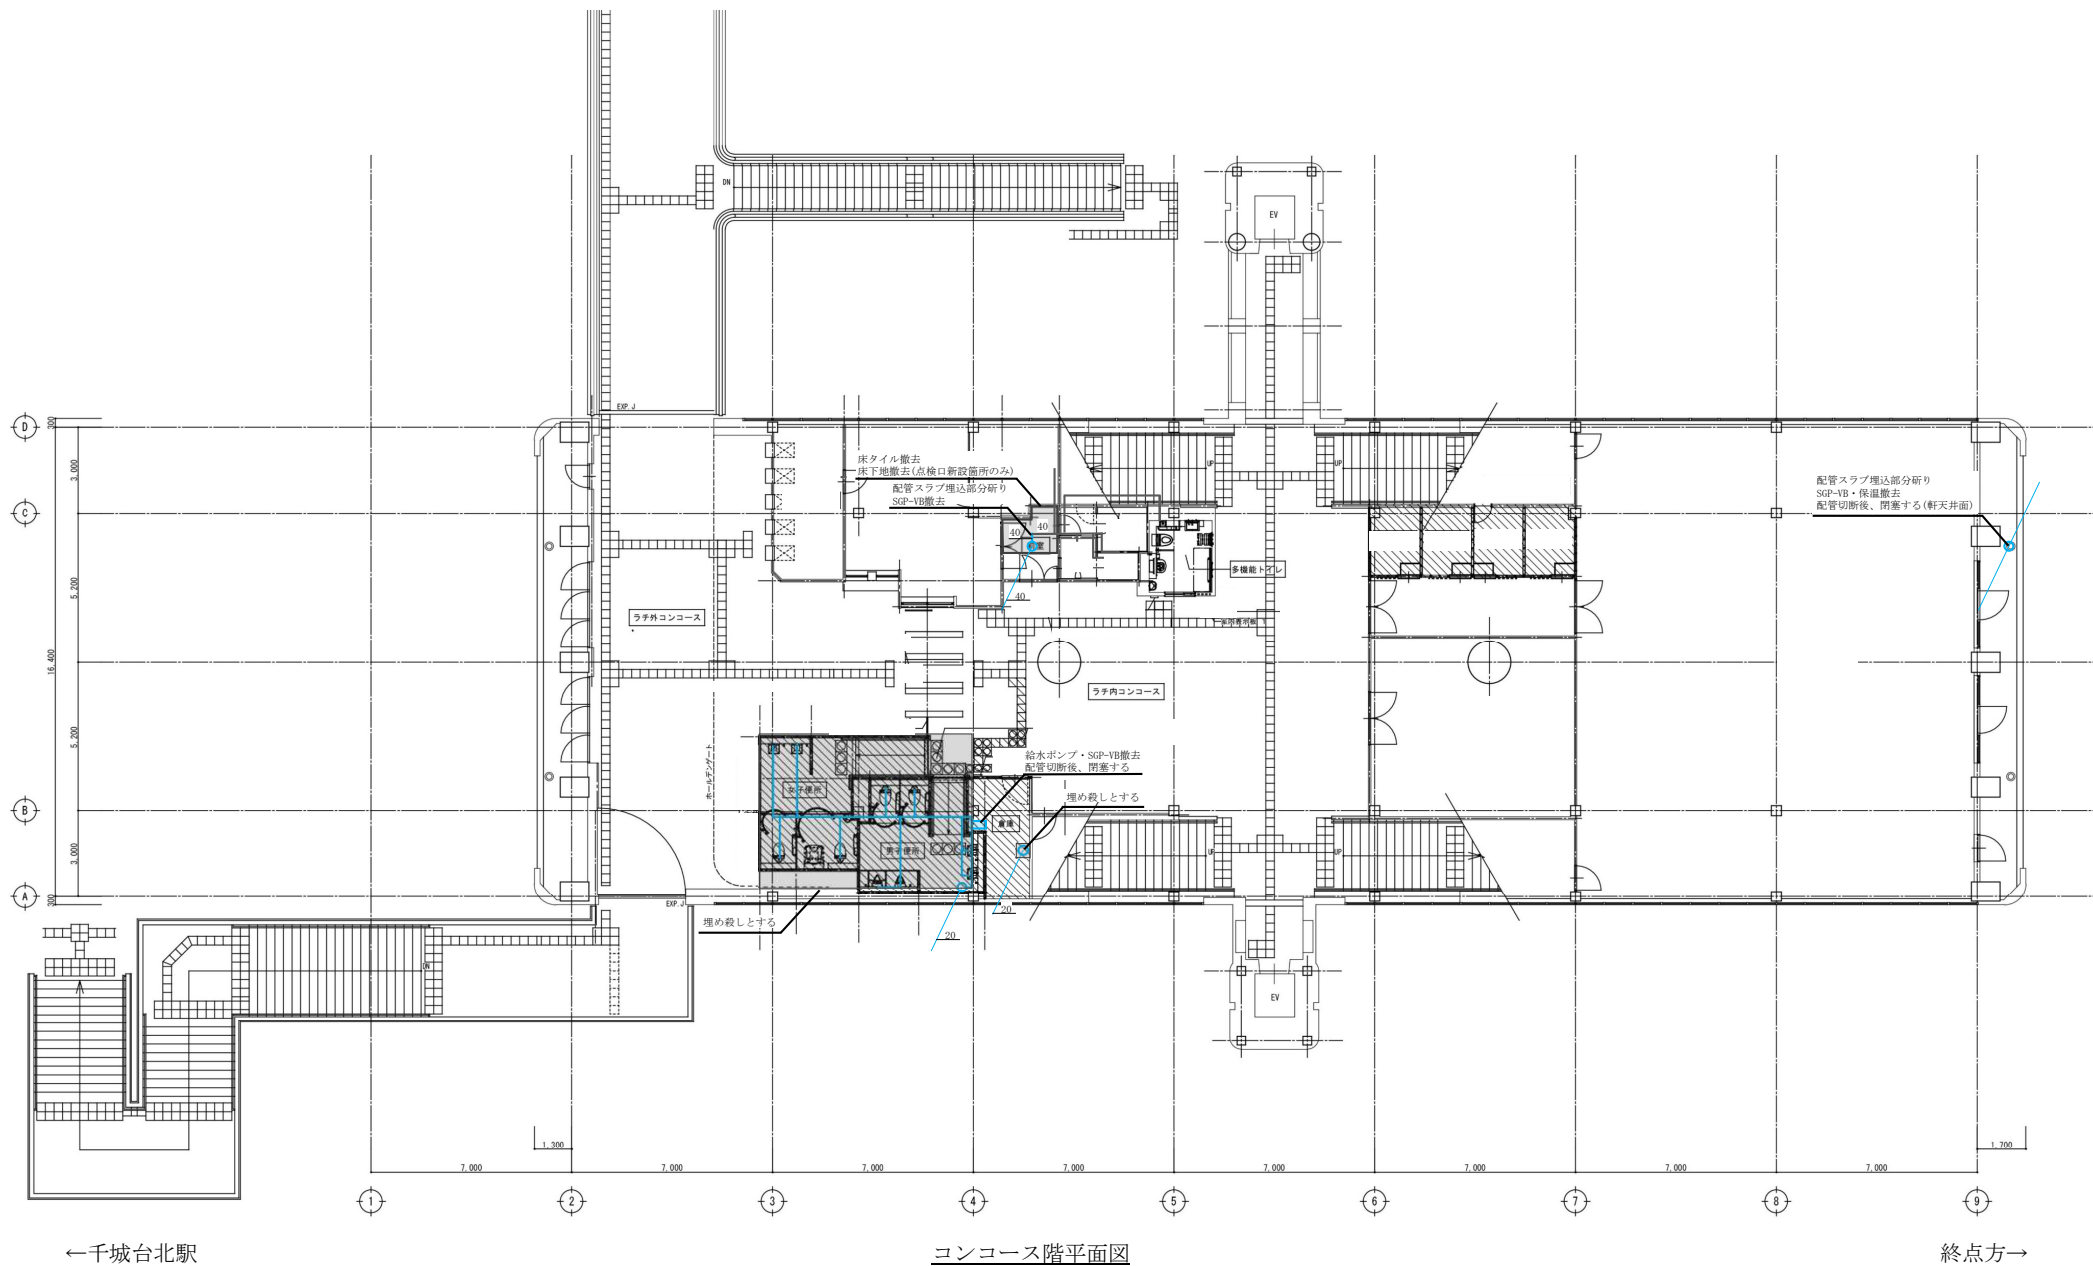

凡例

— : 給水管


駅舎名: 千城台駅
図面名: 配管図 (コンコース階)

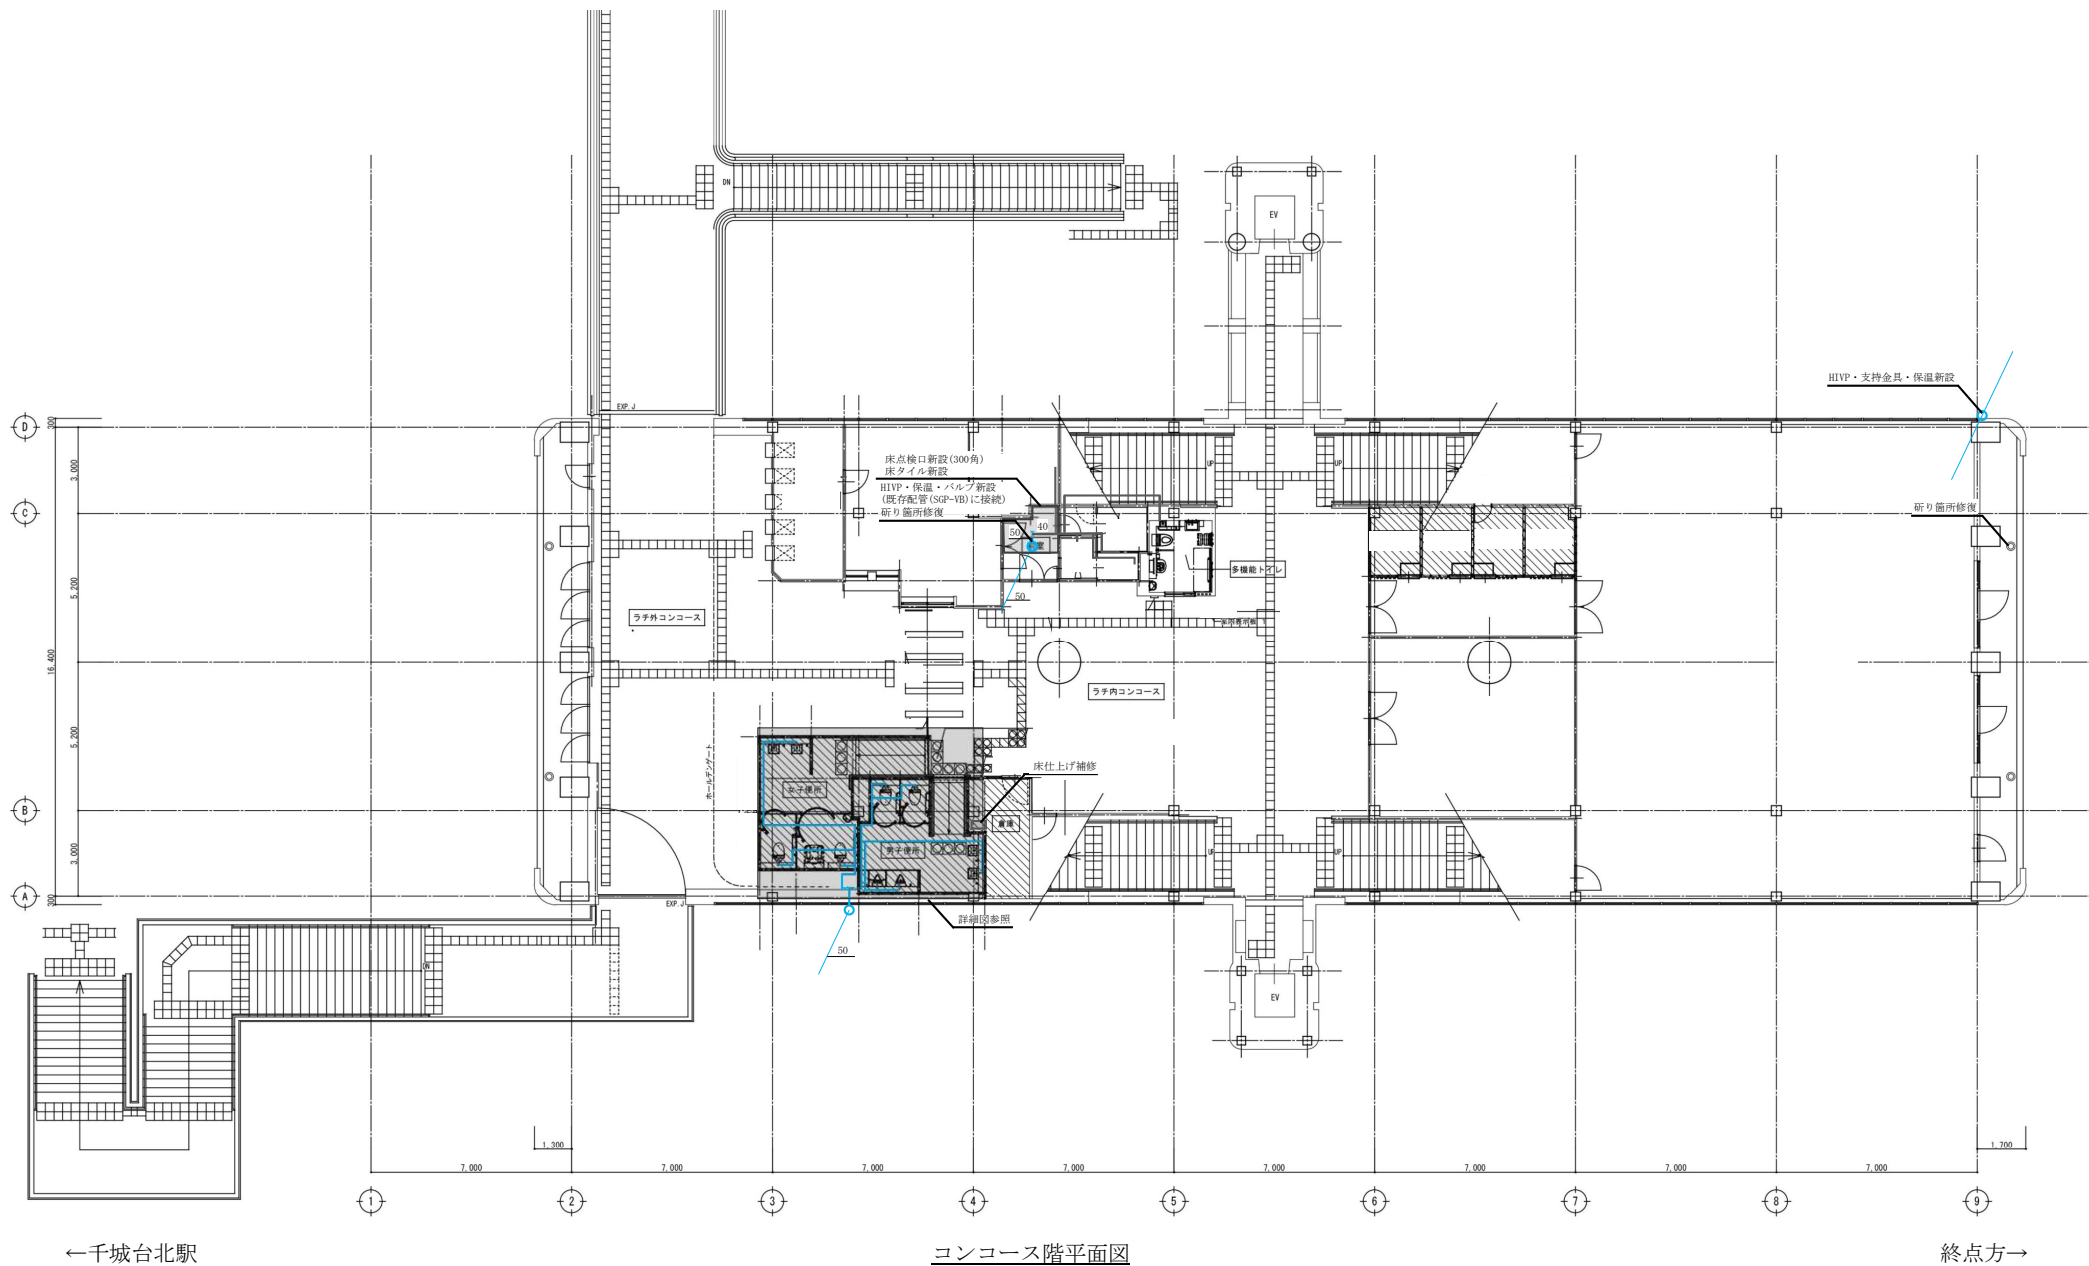

凡例

— : 給水管

駅舎名：千城台駅
図面名：配管図（コンコース階）

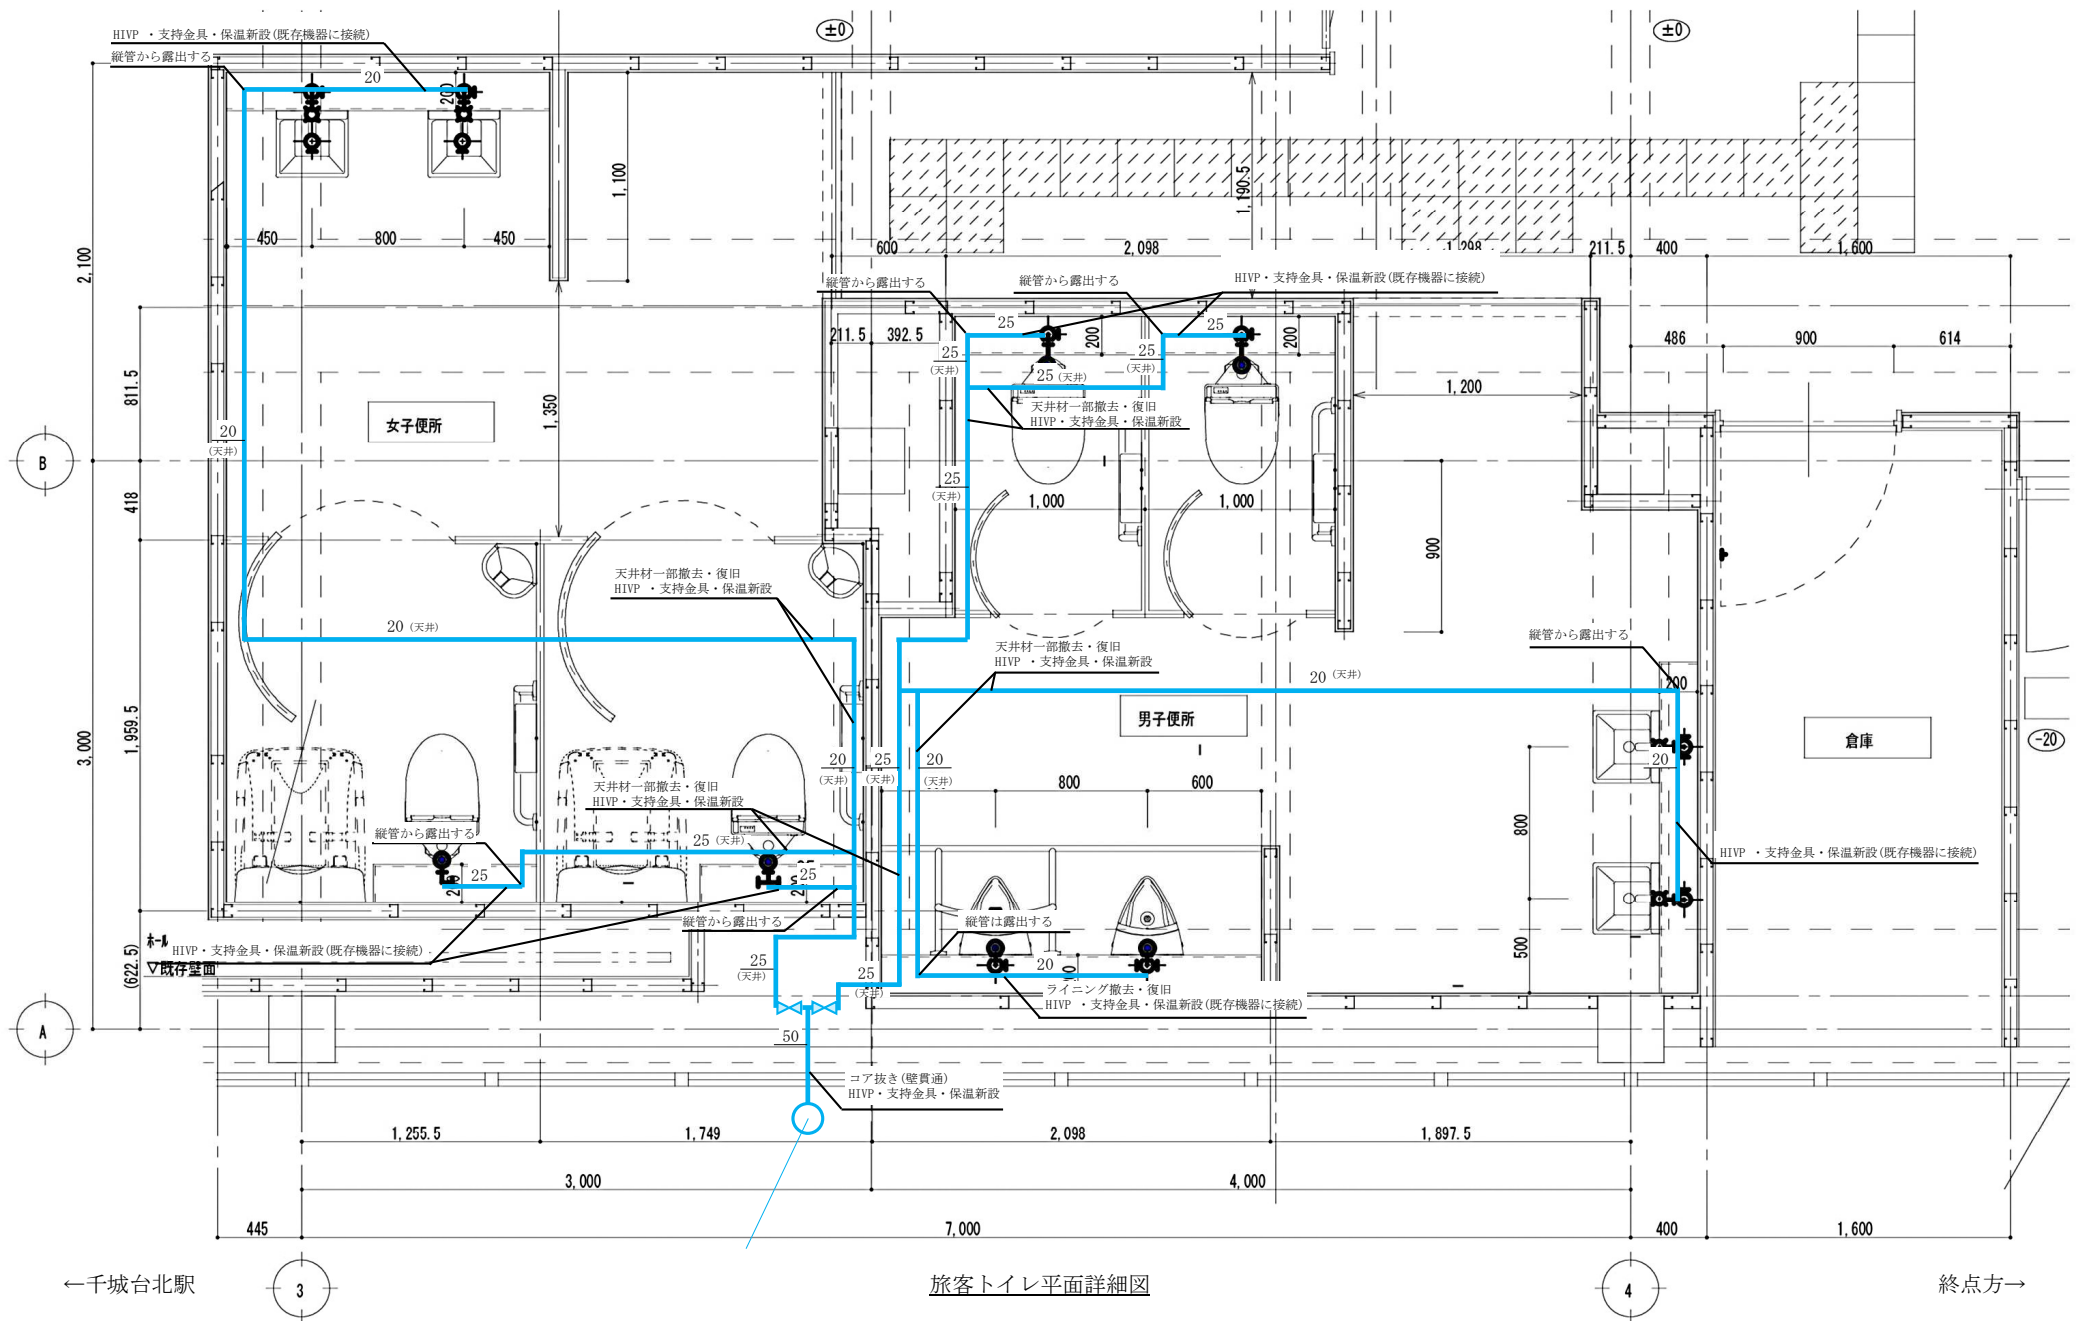


旅客トイレ平面詳細図

凡例

— : 給水管

駅舎名: 千城台駅

図面名: 配管図 (コンコース階)

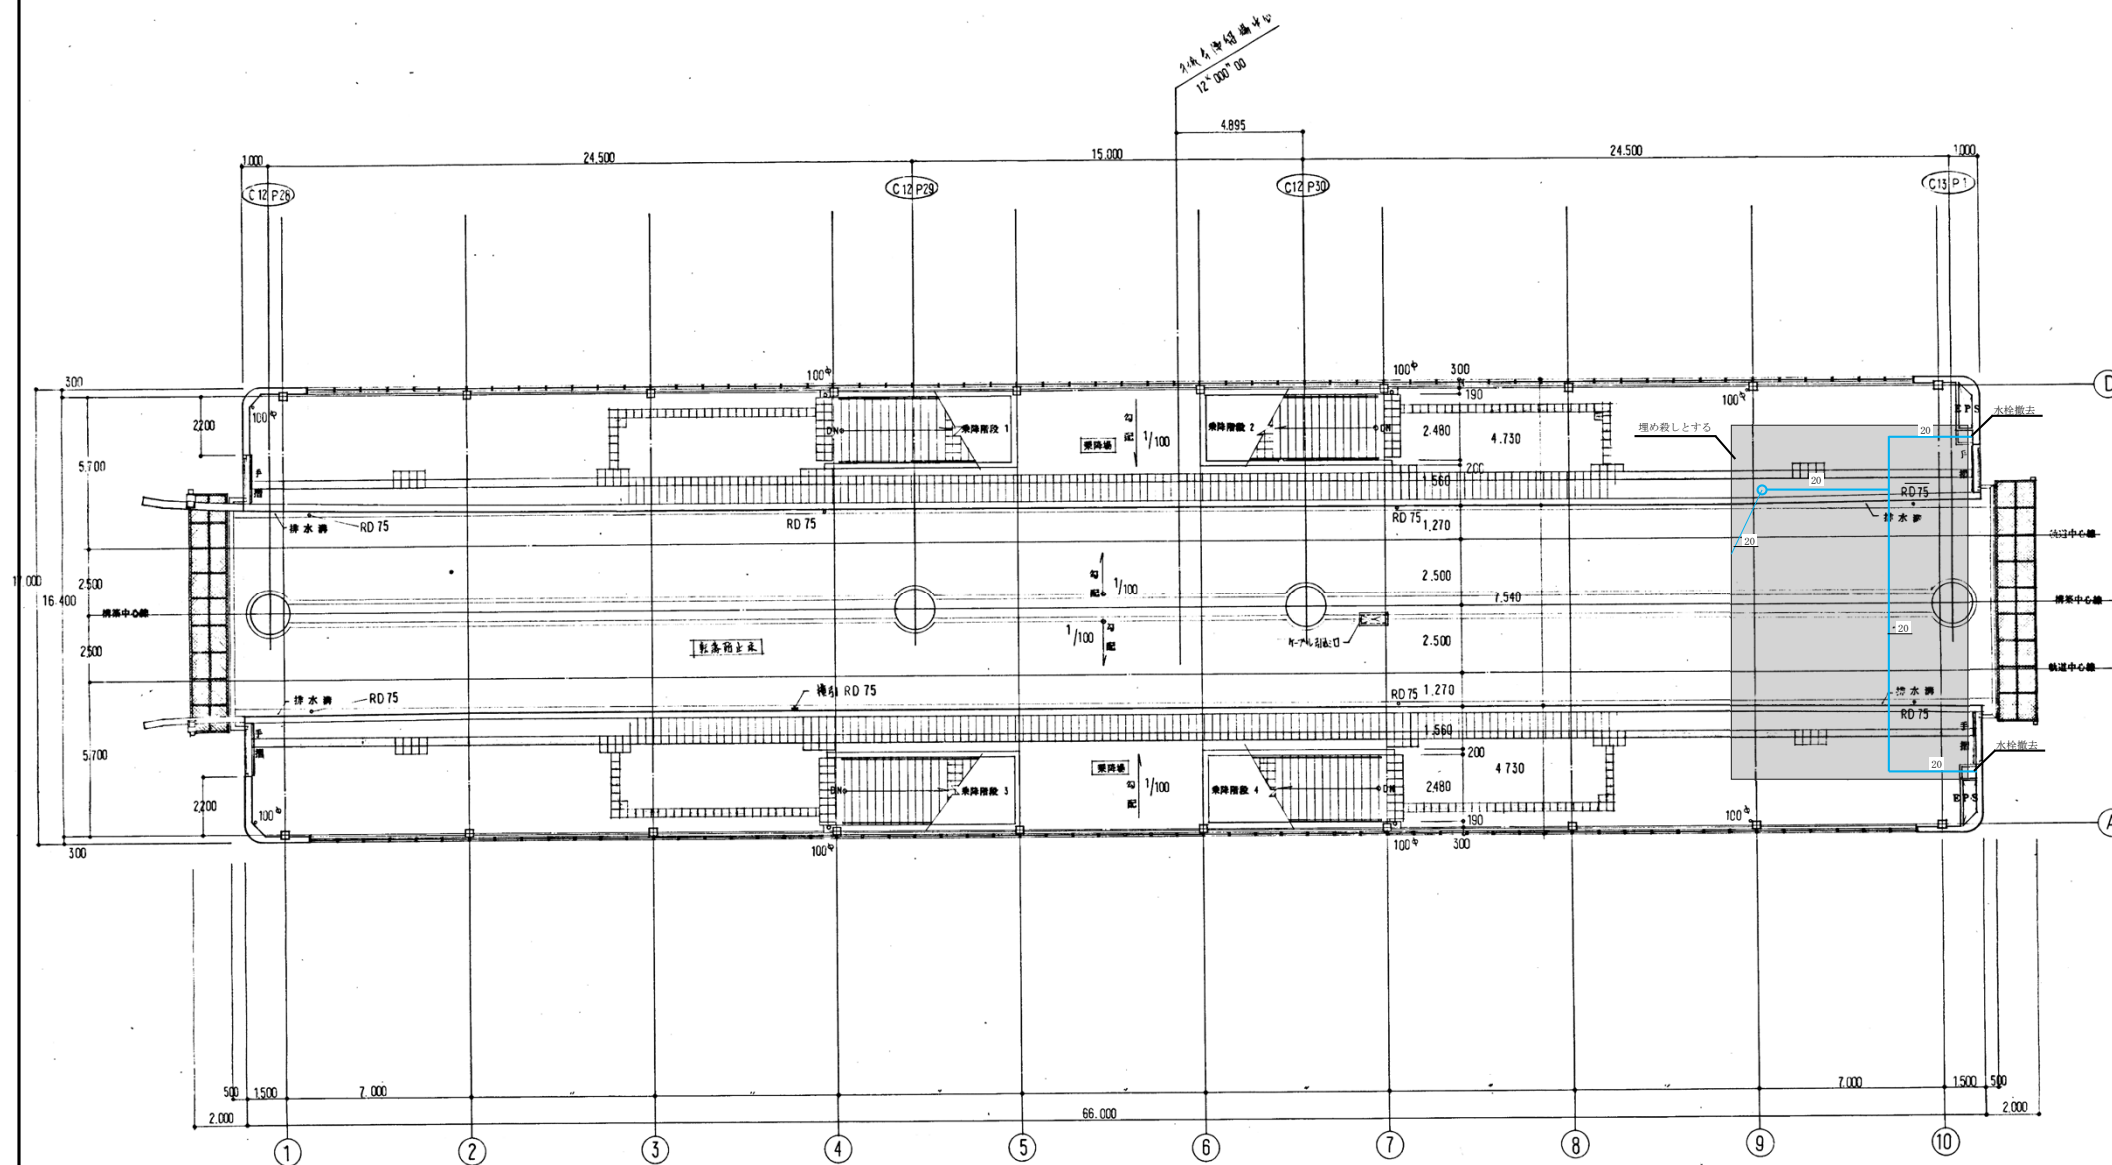

←千城台北駅


ホーム階平面図

→終点方

凡例

— : 給水管

駅舎名 : 千城台駅
図面名 : 配管図 (ホーム階)

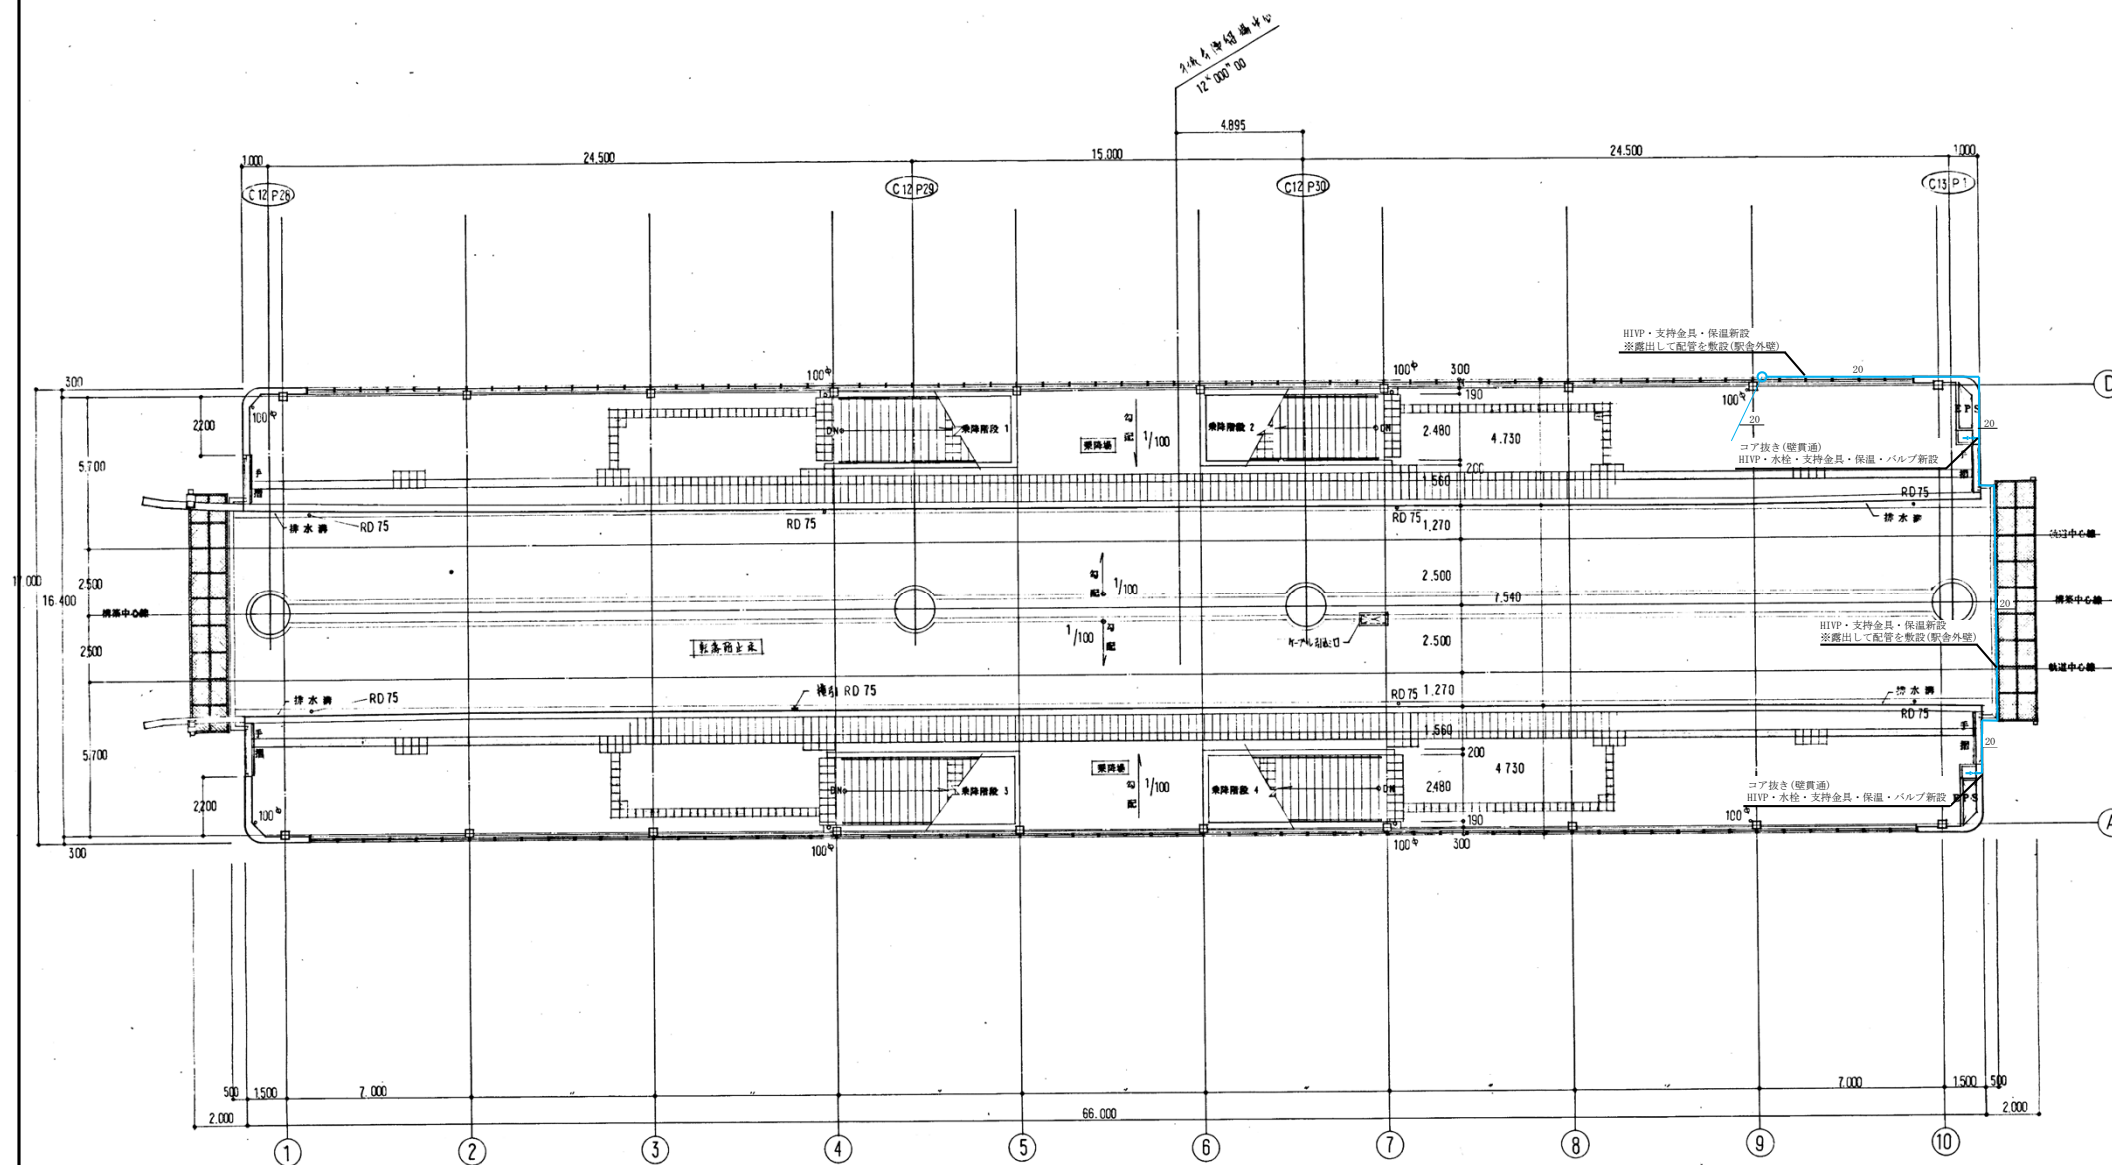

←千城台北駅

ホ一ム階平面図


終点方→

凡例

——：給水管

駅舎名：千城台駅
図面名：配管図（ホ一ム階）

撤去図

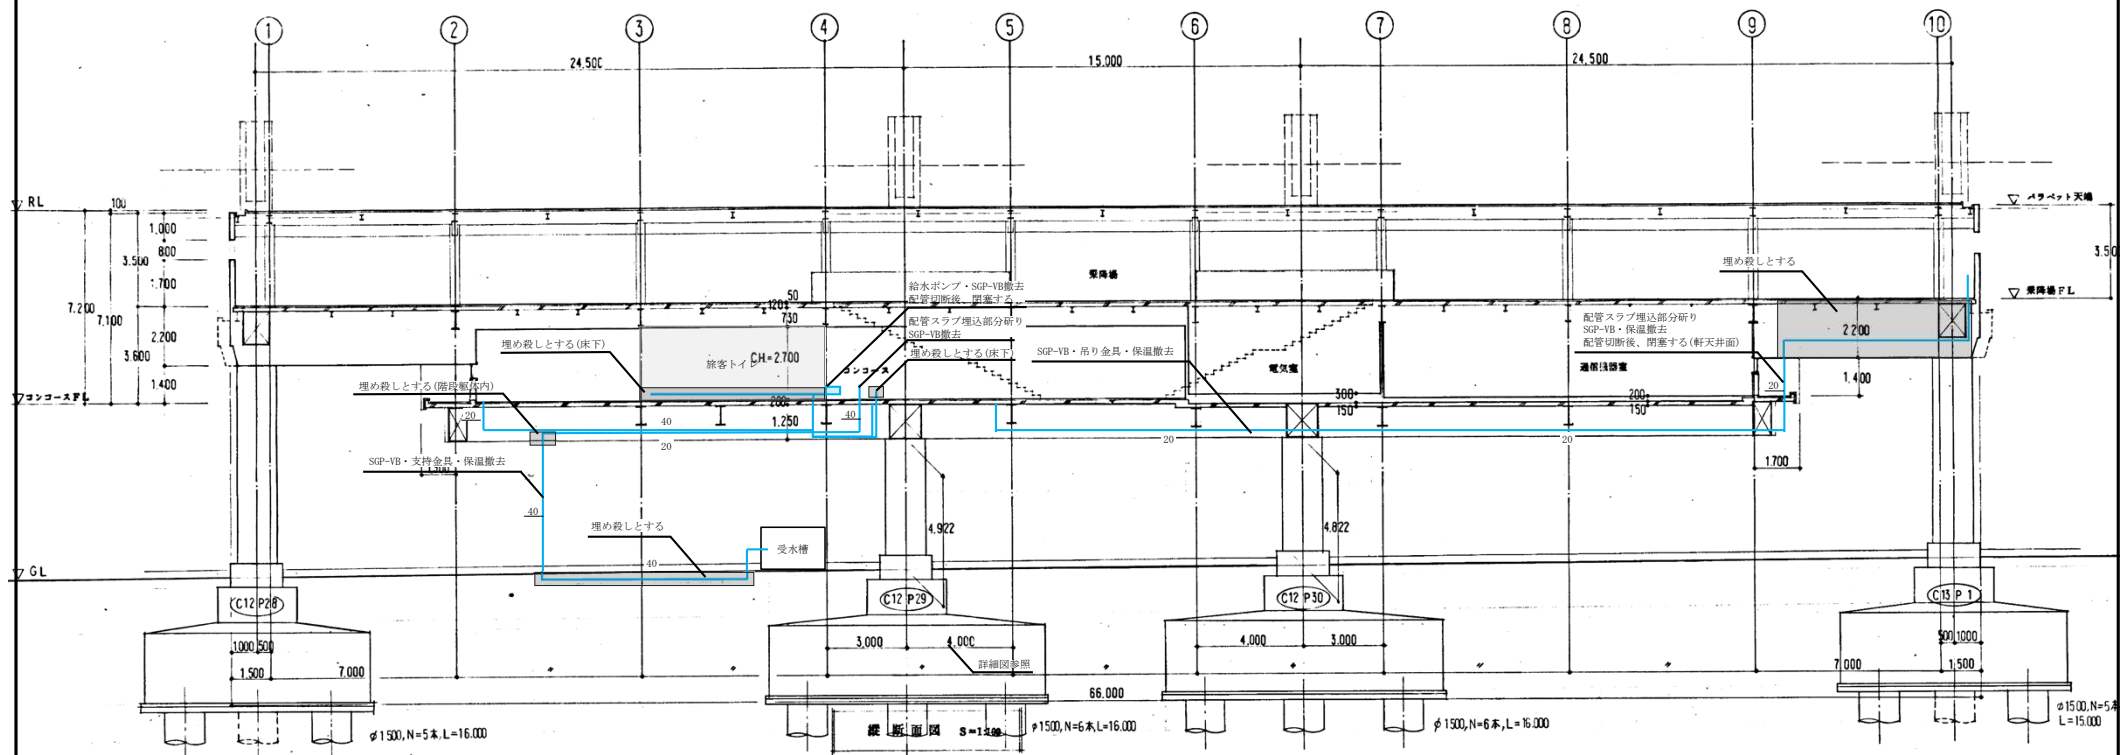

←千城台北駅


縦断面図

終点方→

凡例

— : 給水管

駅舎名 : 千城台駅
図面名 : 配管図 (駅舎断面)

 


凡例

: 給水管

駅舎名：千城台駅
図面名：配管図（駅舎断面）

撤去図

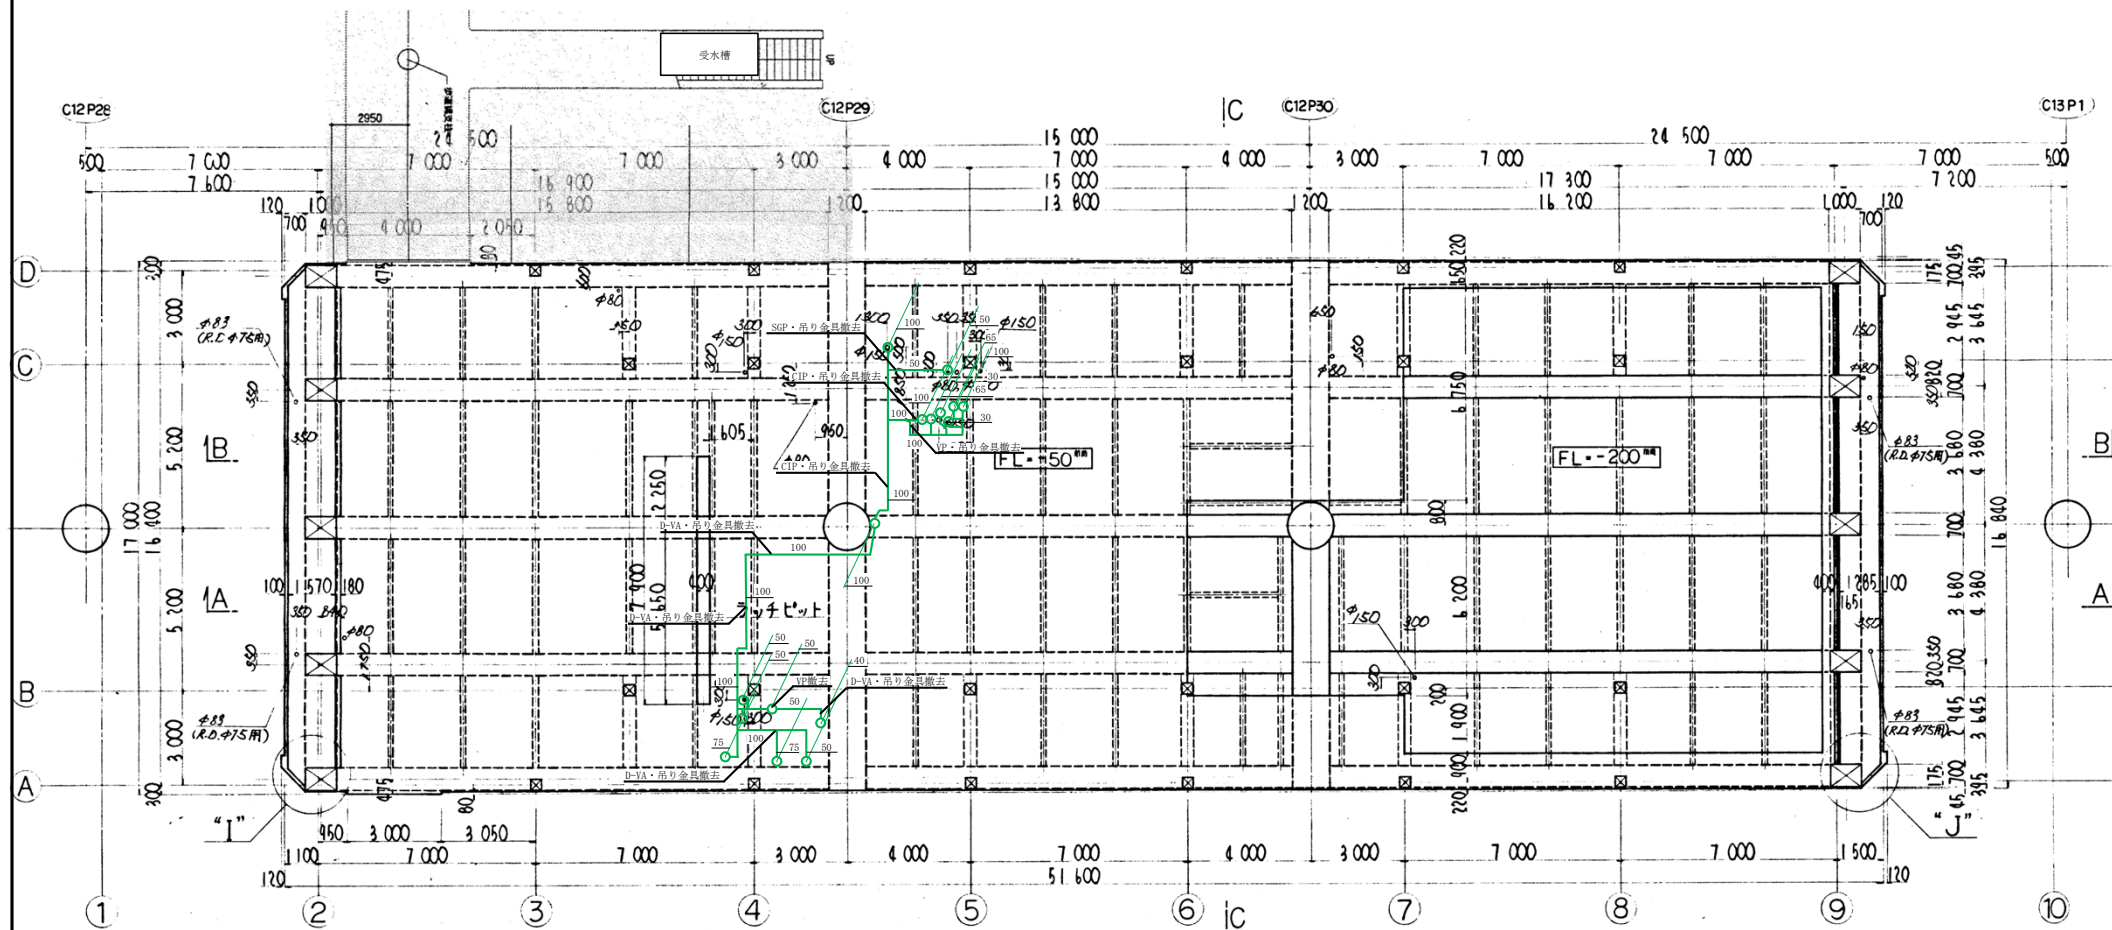

←千城台北駅


コンコース階梁伏図

終点方→

凡例

— : 汚水・雑排水管

駅舎名 : 千城台駅
図面名 : 配管図 (軒天井面)

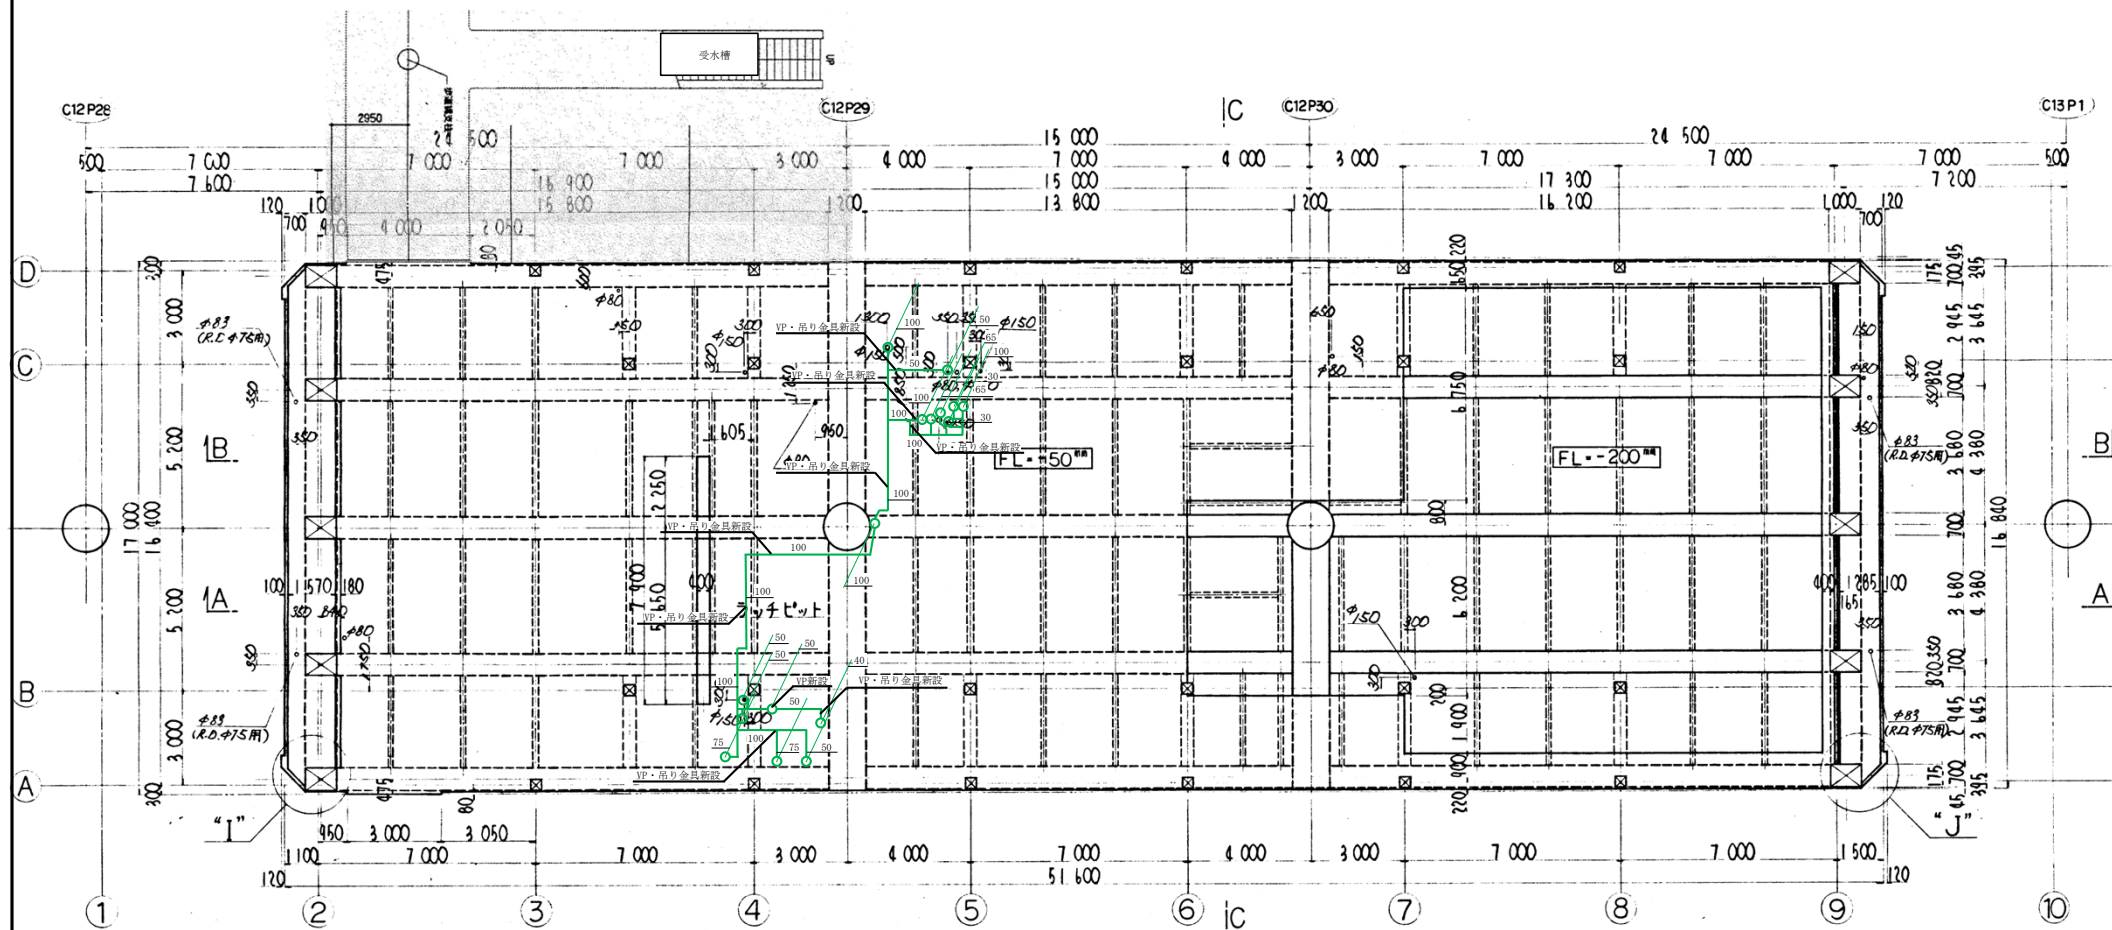

←千城台北駅

コンコース階梁伏図


終点方→

凡例

— : 汚水・雑排水管

駅舎名：千城台駅
図面名：配管図（軒天井面）

撤去図

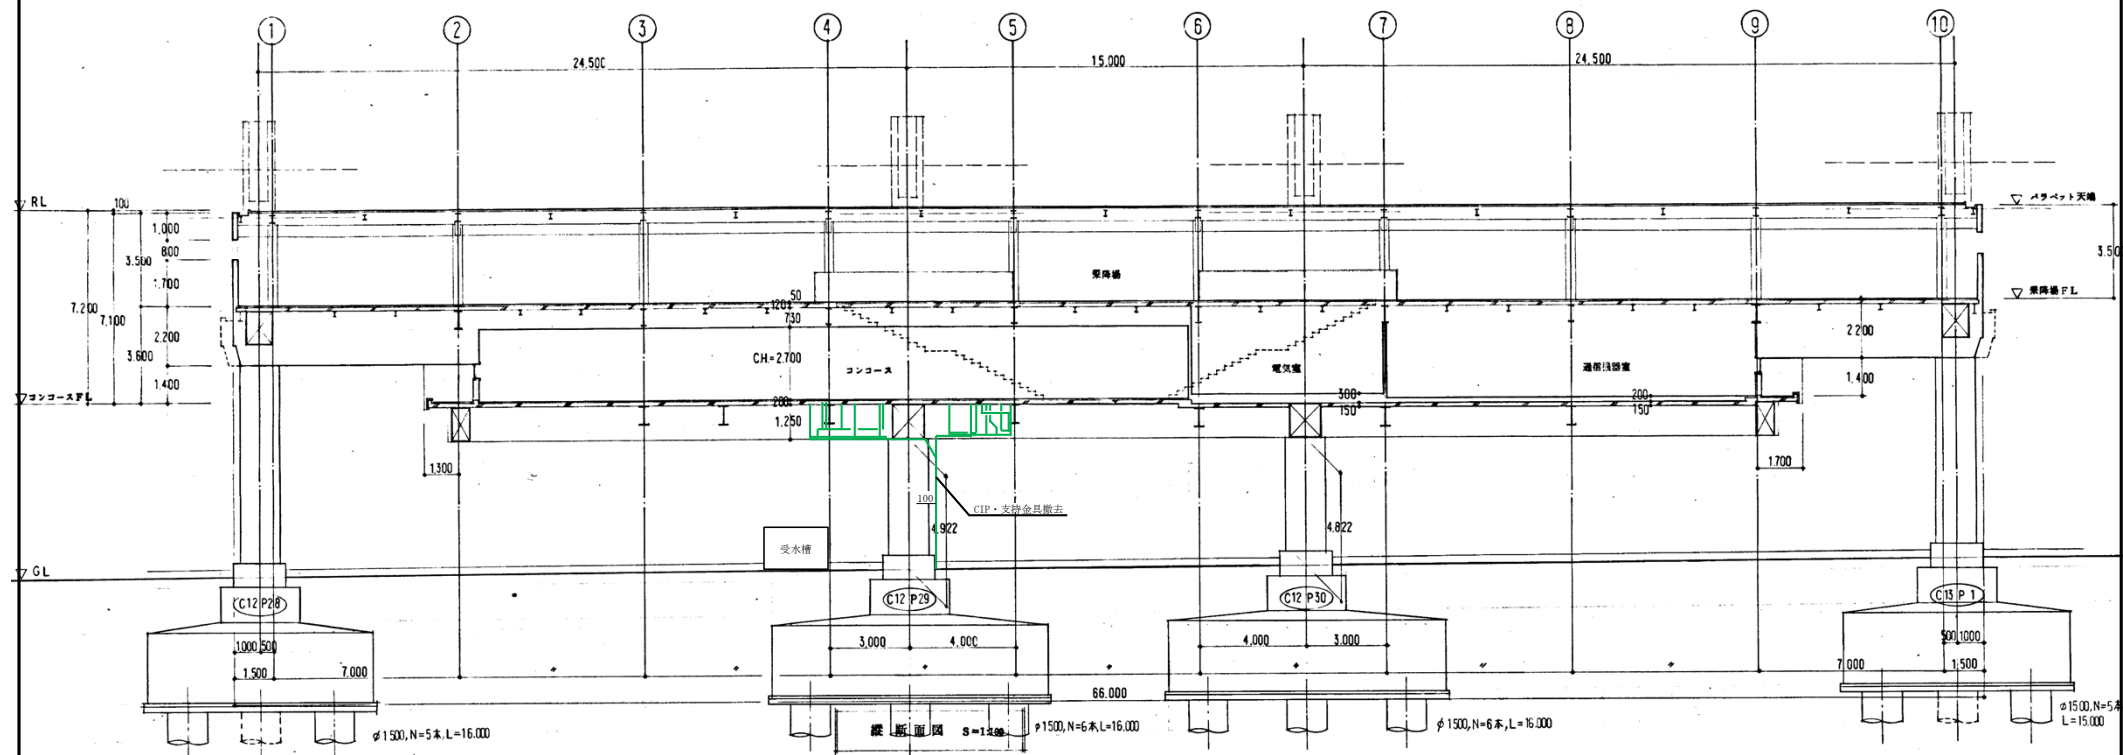

←千城台北駅

縦断面図


終点方→

凡例

— : 汚水・雑排水管

駅舎名 : 千城台駅
図面名 : 配管図 (駅舎断面)

改修図

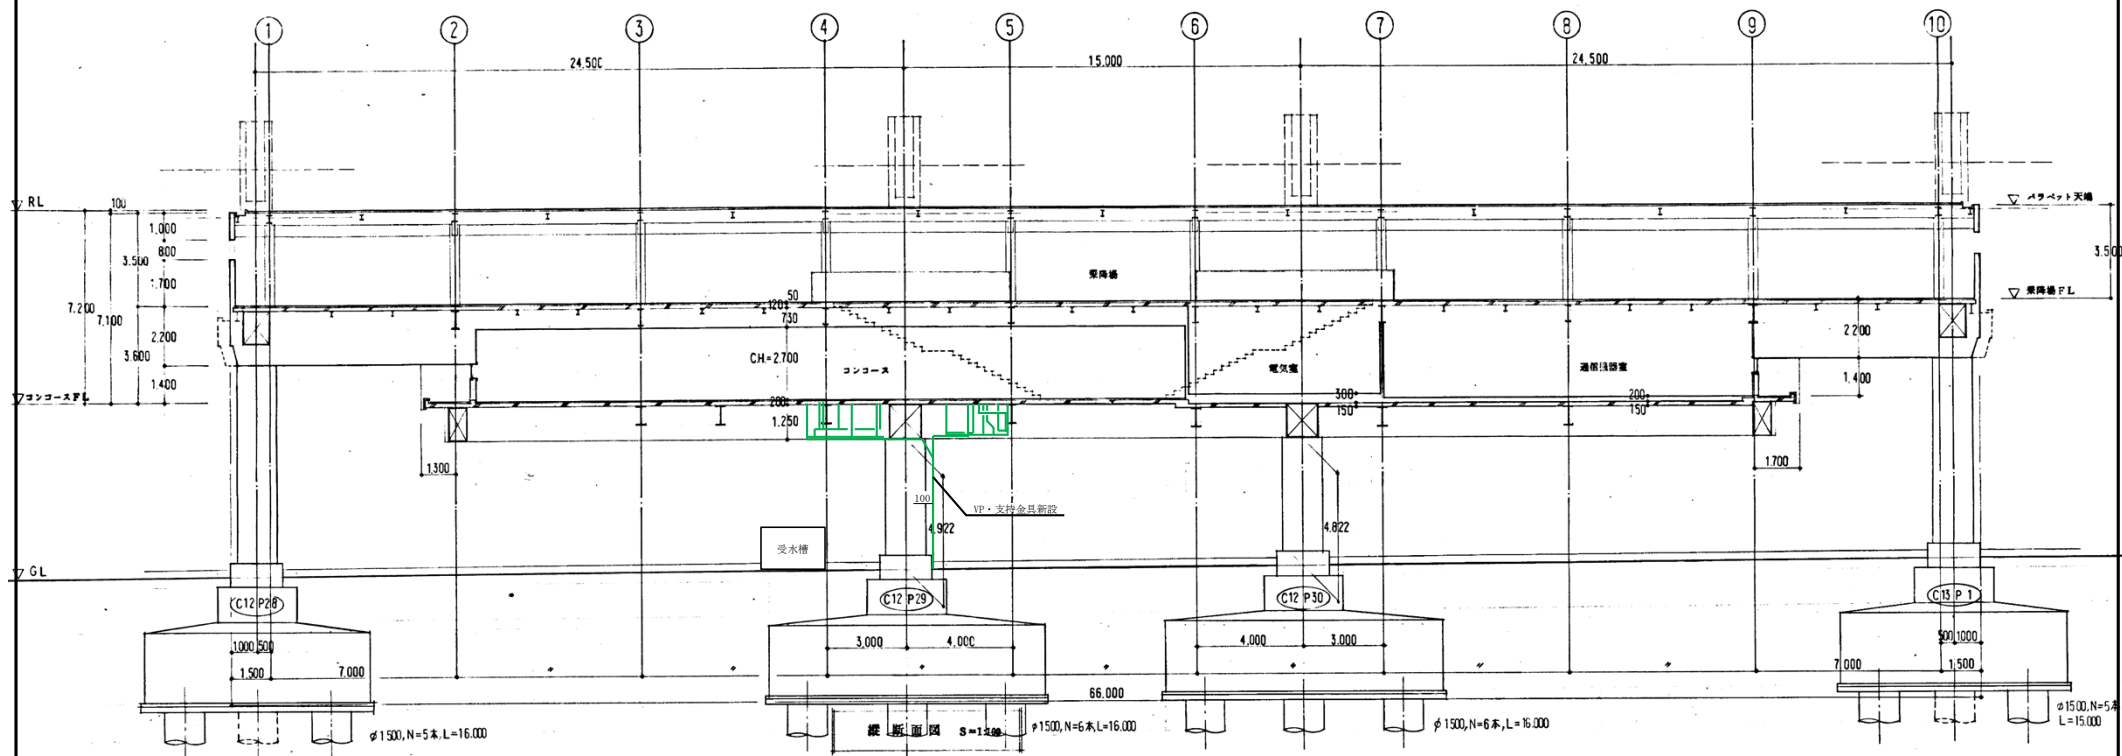

←千城台北駅

縦断面図


終点方→

凡例

— : 汚水・雑排水管

駅舎名 : 千城台駅
図面名 : 配管図 (駅舎断面)

撤去図

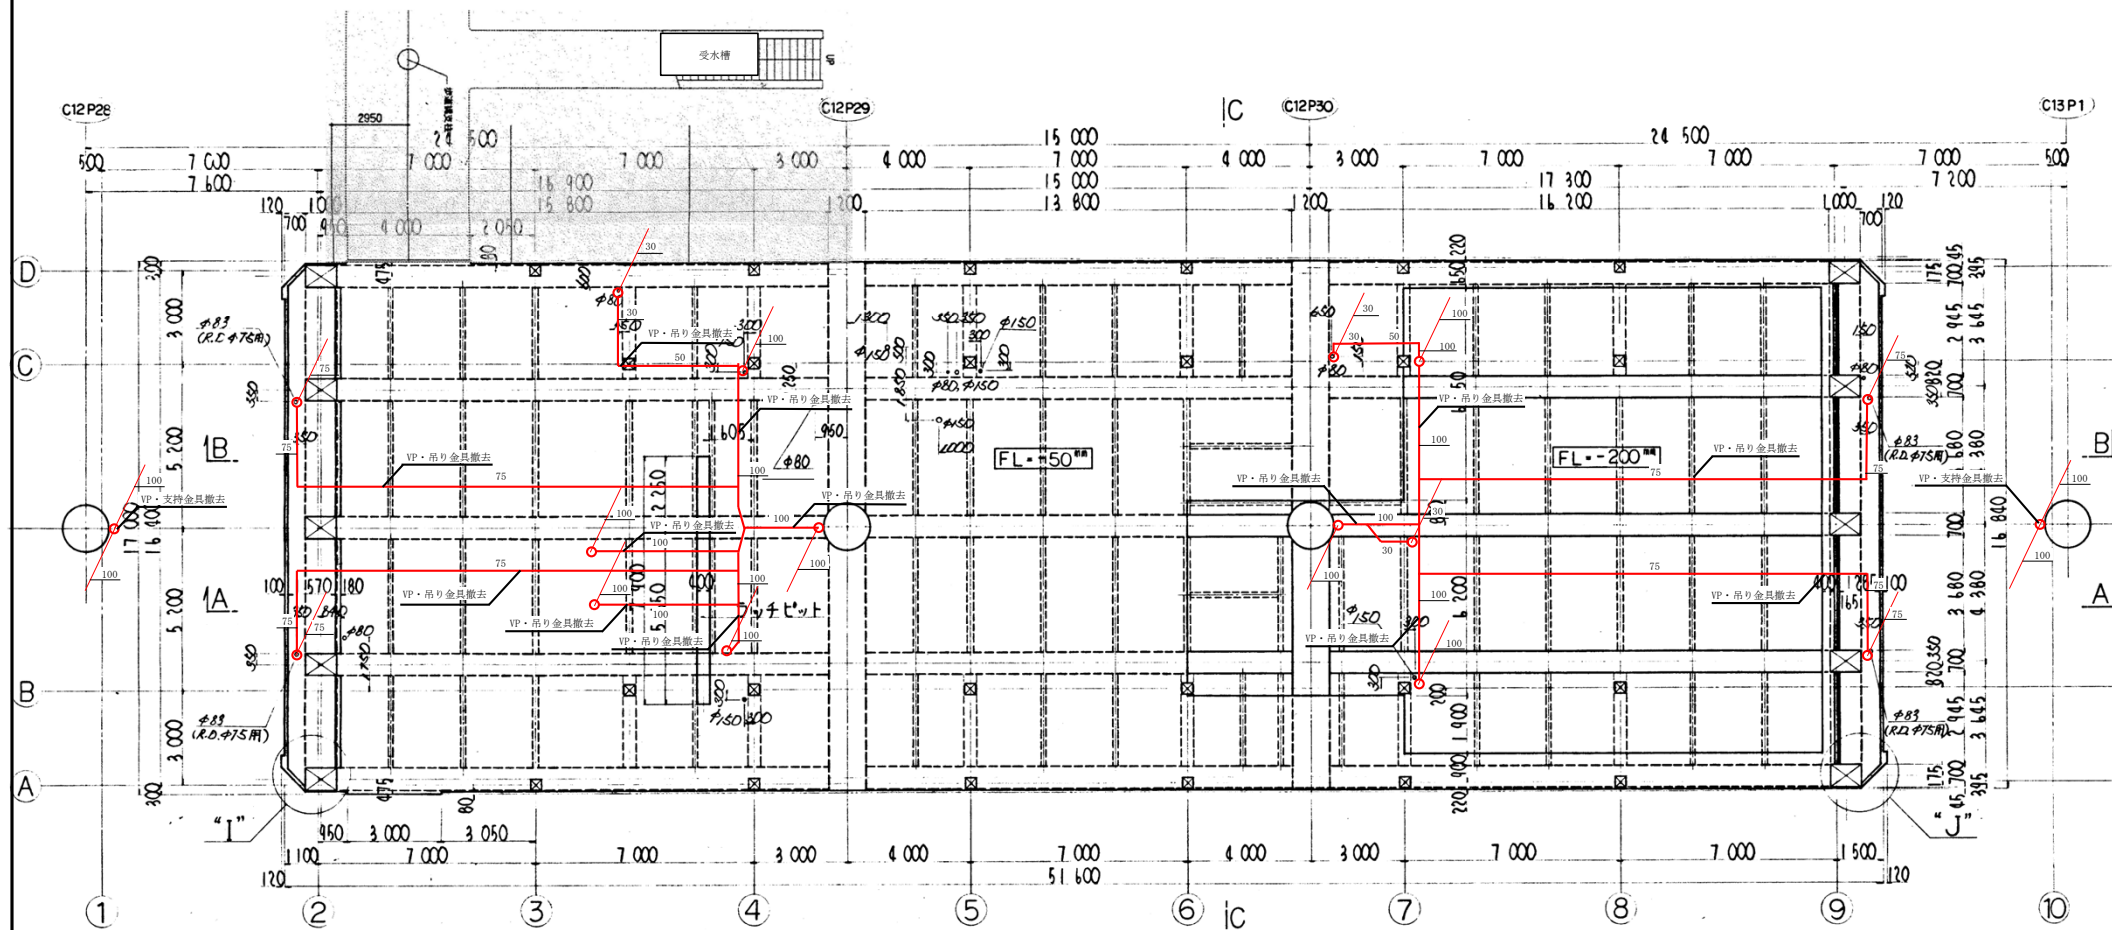

←千城台北駅


コンコース階梁伏図

終点方→

凡例

— : 雨水管

駅舎名 : 千城台駅
図面名 : 配管図 (軒天井面)

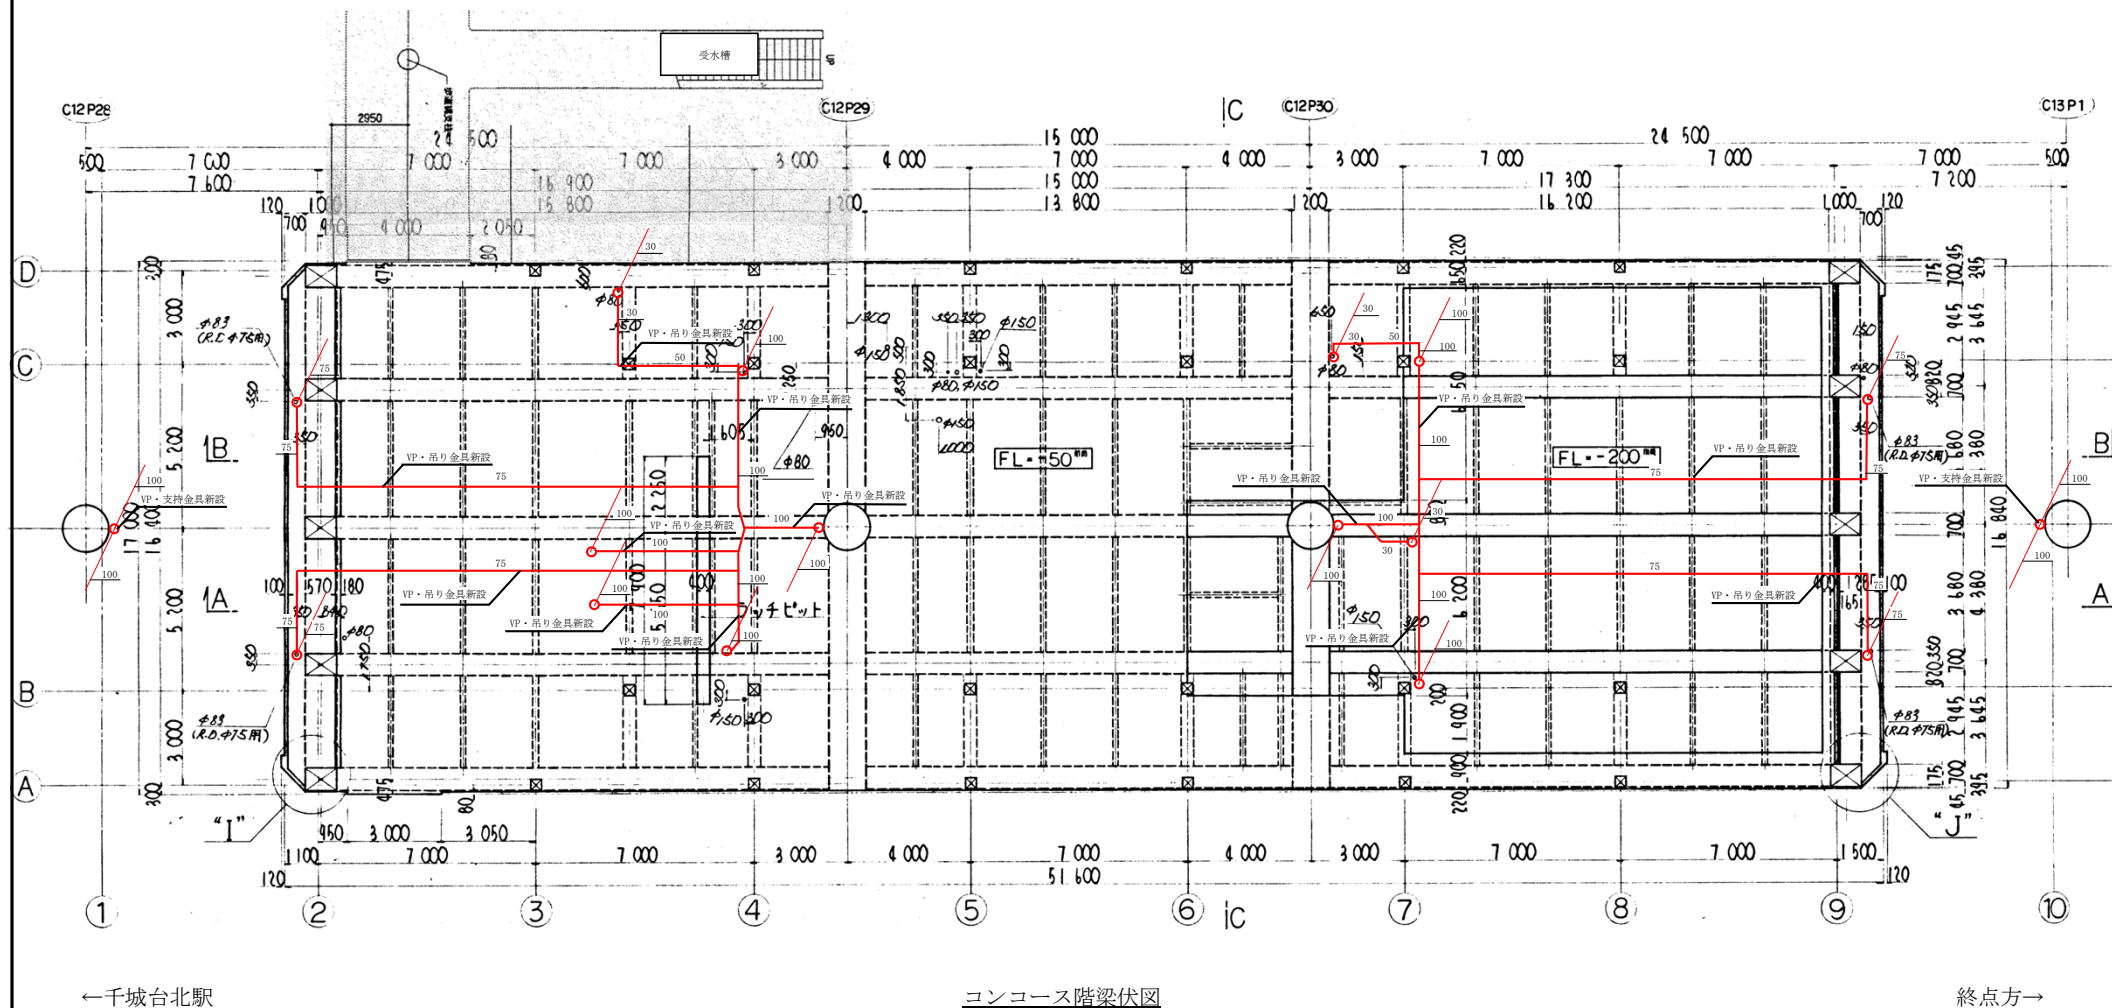


凡例

— : 雨水管

駅舎名 : 千城台駅
図面名 : 配管図 (軒天井面)

撤去図

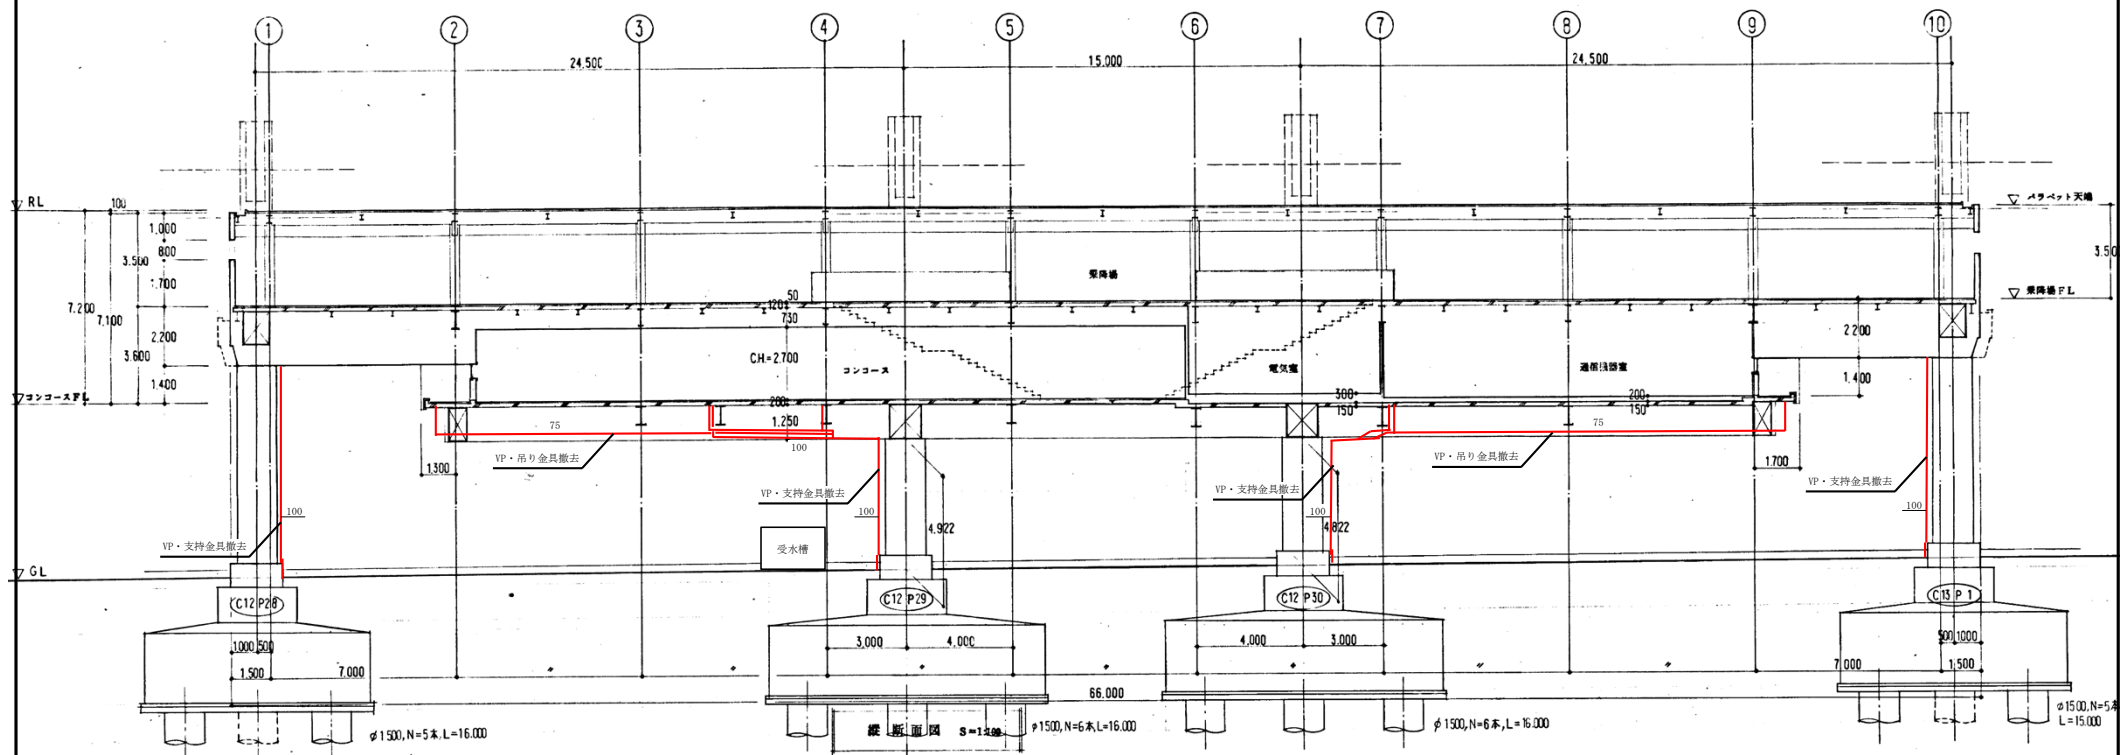

←千城台北駅


縦断面図

終点方→

凡例

— : 雨水管

駅舎名 : 千城台駅
図面名 : 配管図 (駅舎断面)

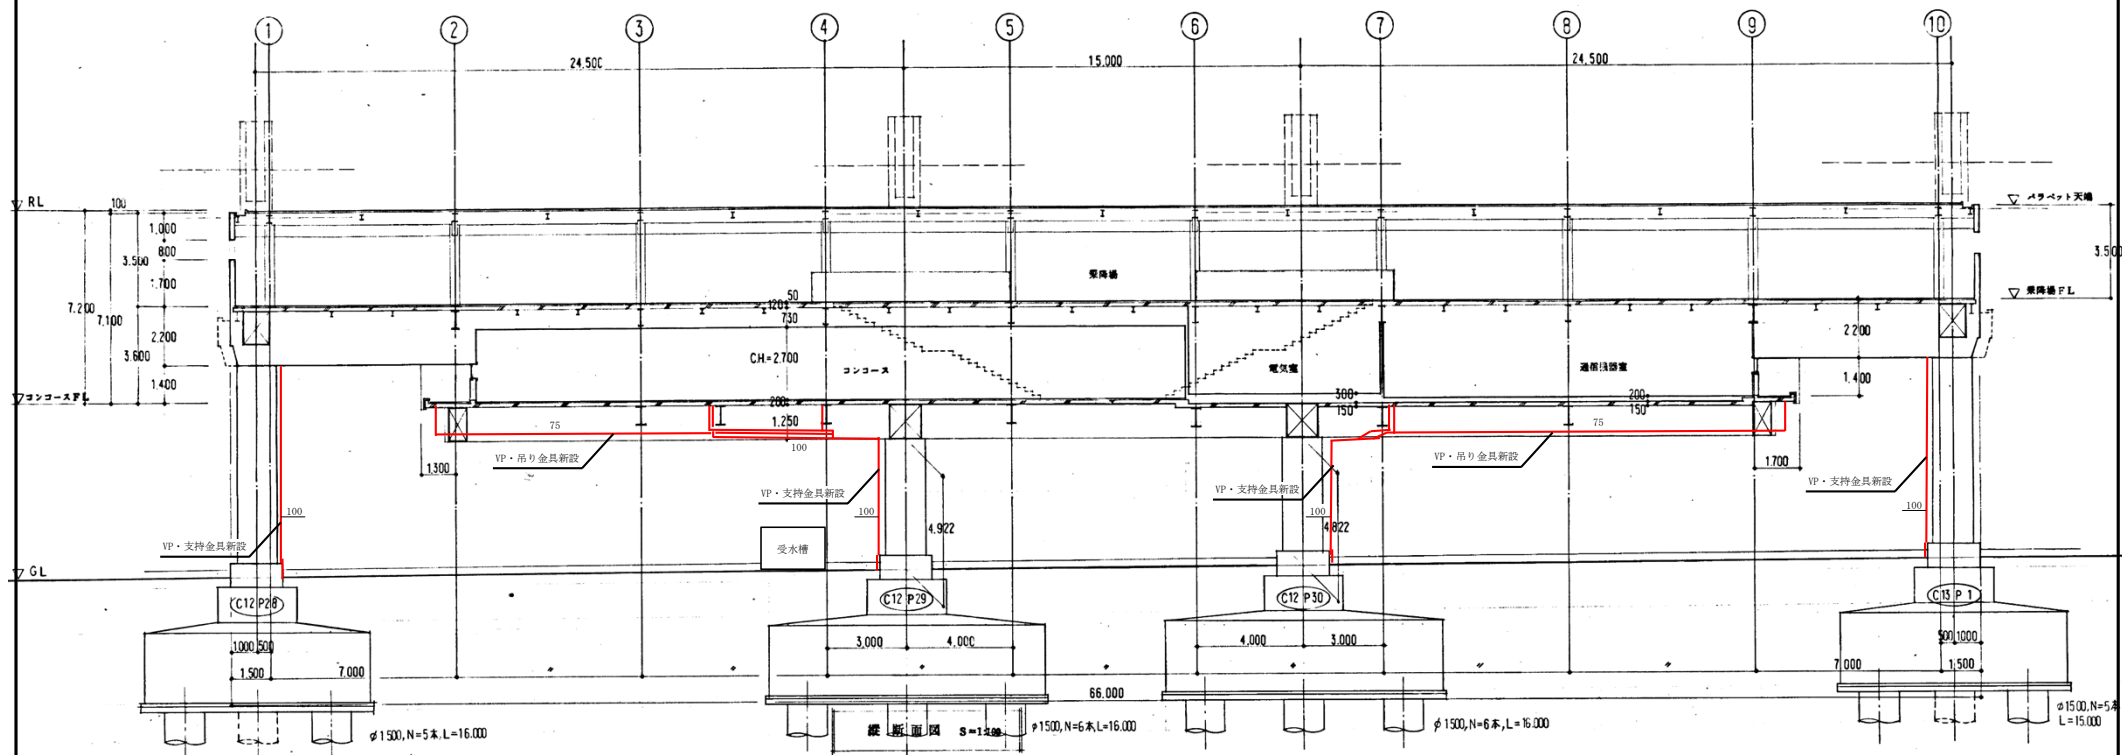

←千城台北駅

縦断面図

終点方→

凡例

— : 雨水管

駅舎名：千城台駅
 図面名：配管図（駅舎断面）