


令和6年度 信号ケーブル張替工事
 新設・撤去ケーブル敷設図

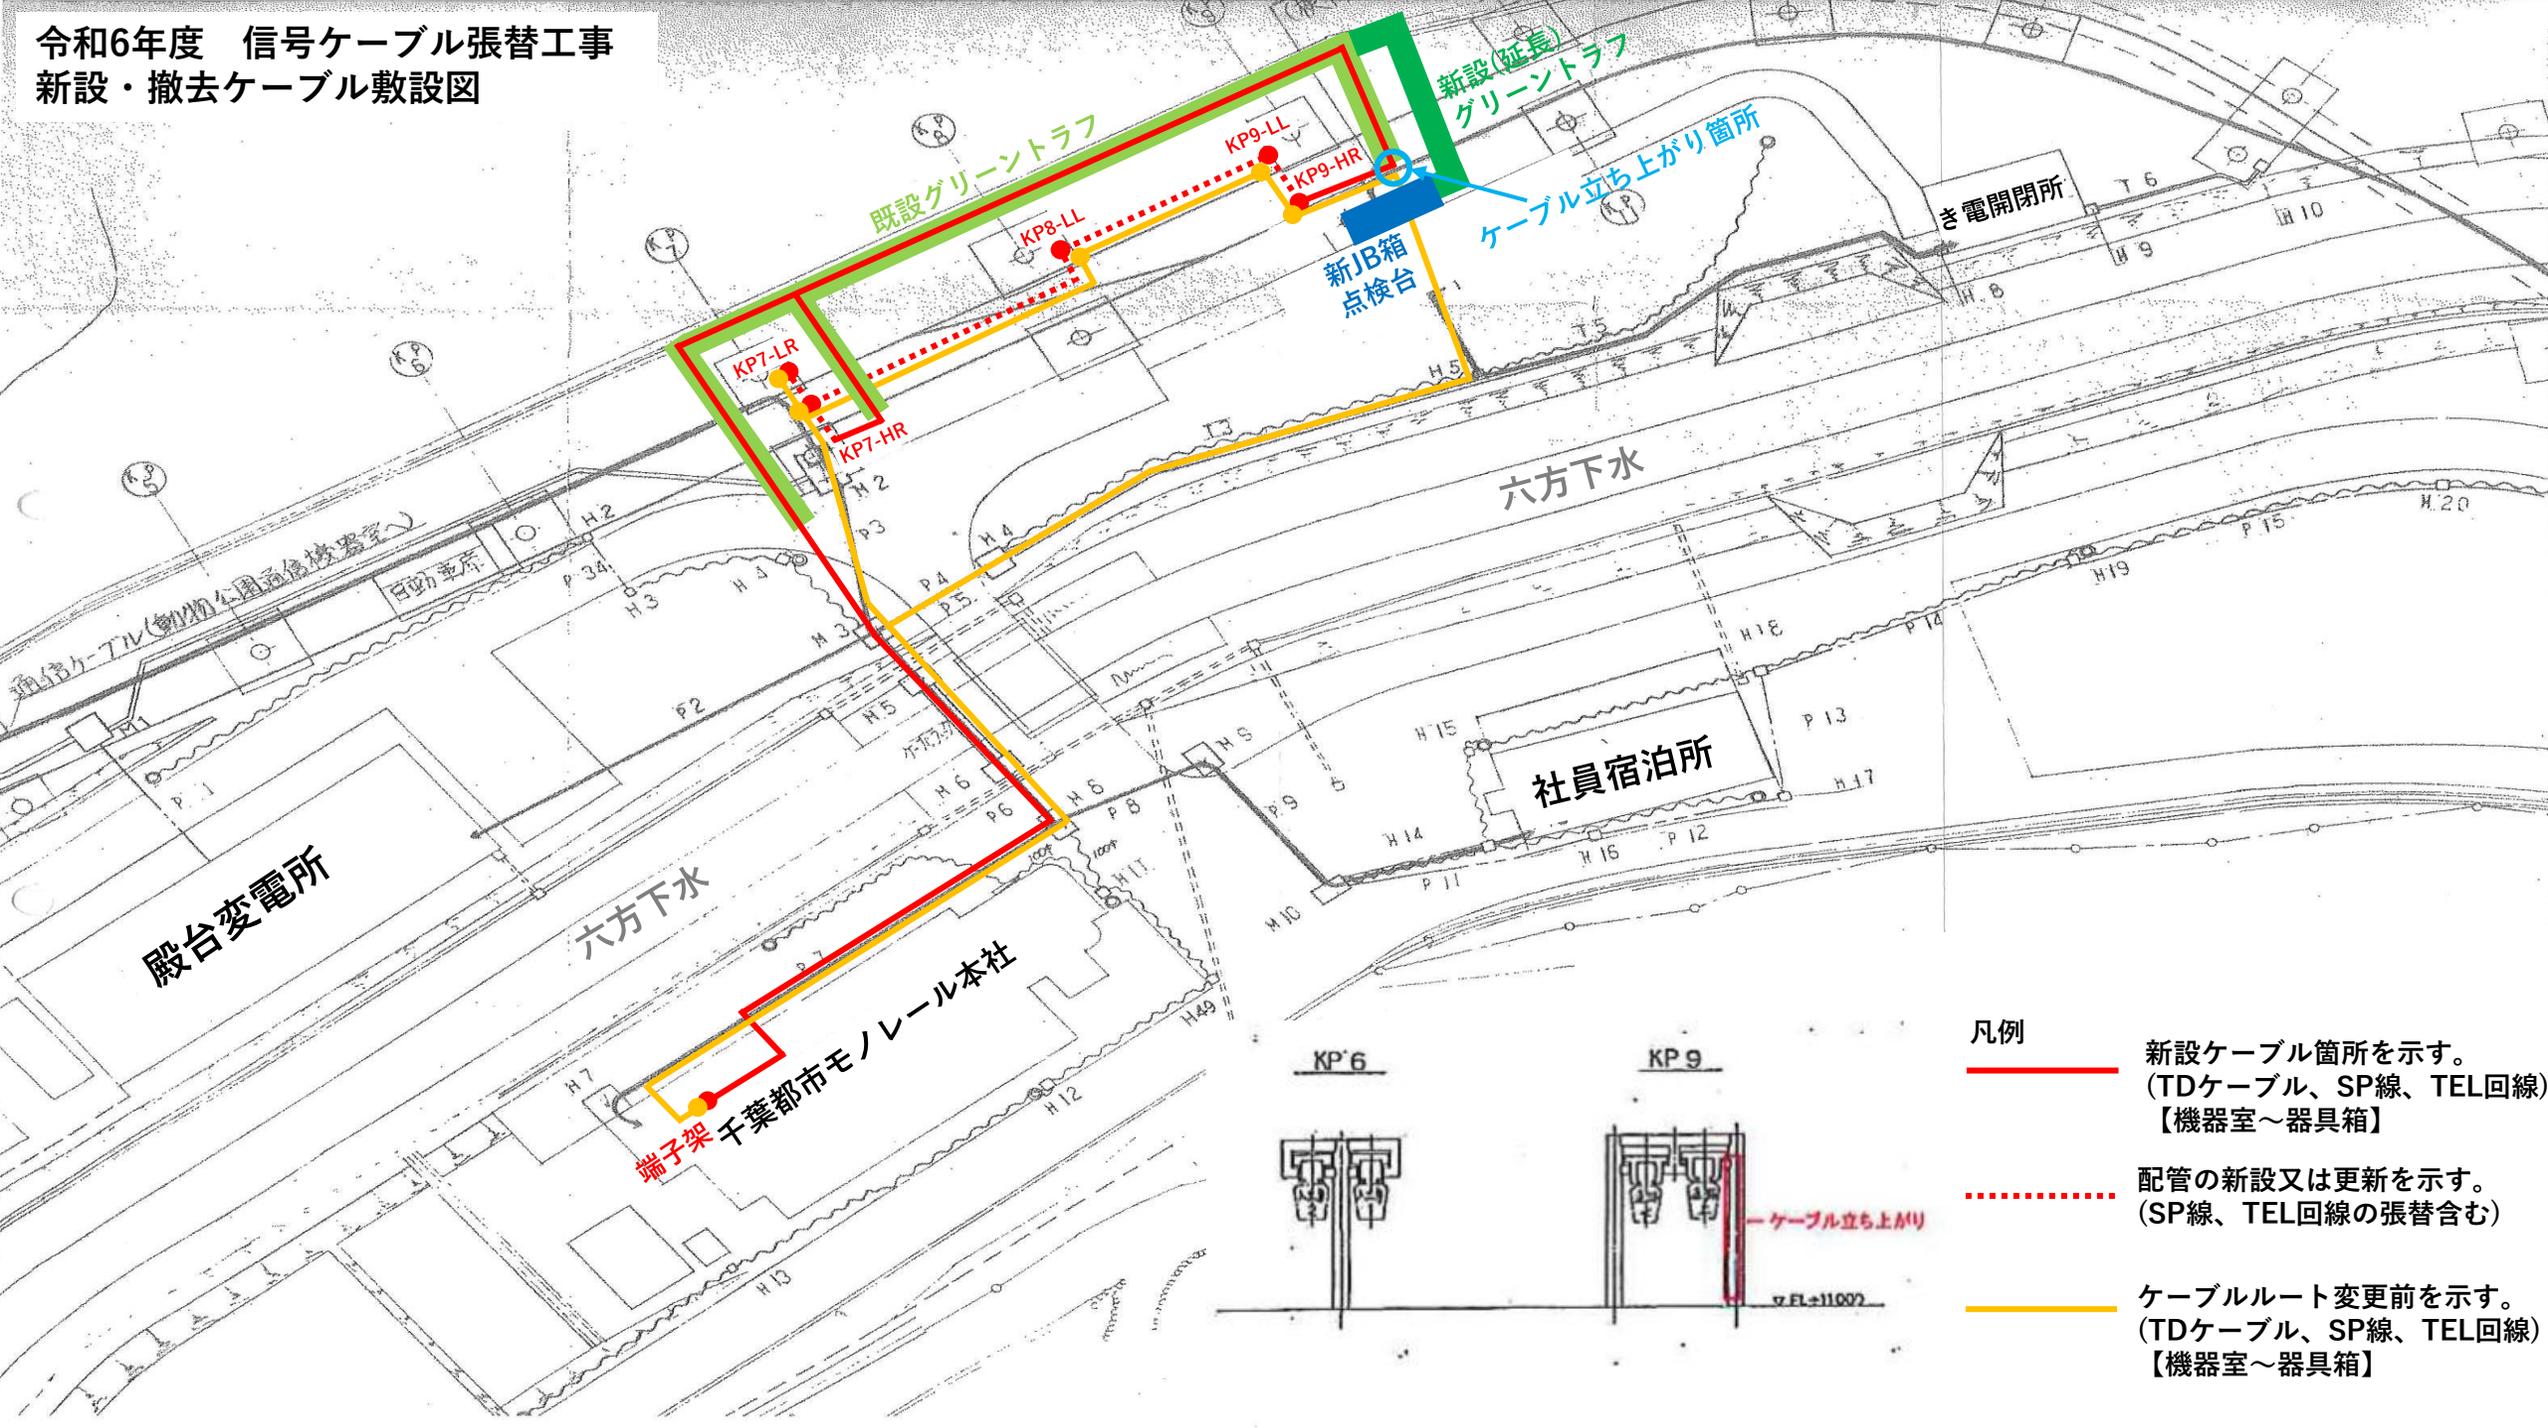

凡例

- 新設ケーブル箇所を示す。
 (TDケーブル、SP線、TEL回線)
 【機器室～器具箱】
- - - - 配管の新設又は更新を示す。
 (SP線、TEL回線の張替含む)
- ケーブルルート変更前を示す。
 (TDケーブル、SP線、TEL回線)
 【機器室～器具箱】

