

千葉都市モノレールインフラ部
塗替塗装工事（R4-2工区）



千葉都市モノレール株式会社

図面目録		
1	位置図	1/2000
2	塗替塗装工事補修図-1	図示
3	塗替塗装工事補修図-2	図示
4	塗替塗装工事補修図-3	図示
5	塗替塗装工事補修図-4	図示
6	塗替塗装工事補修図-5	1/150
7	塗替塗装工事補修図-6	1/150
8	塗替塗装工事補修図-7	1/150
9	塗替塗装工事補修図-8	1/150
10	塗替塗装工事補修図-9	-
11	塗替塗装工事補修図-10	1/50
12	塗替塗装工事補修図-11	1/50
13	足場仮設計画図-1	図示
14	足場仮設計画図-2	図示
15	足場仮設計画図-3	1/200

位置図 S=1/2000

至 千葉


至 千城台

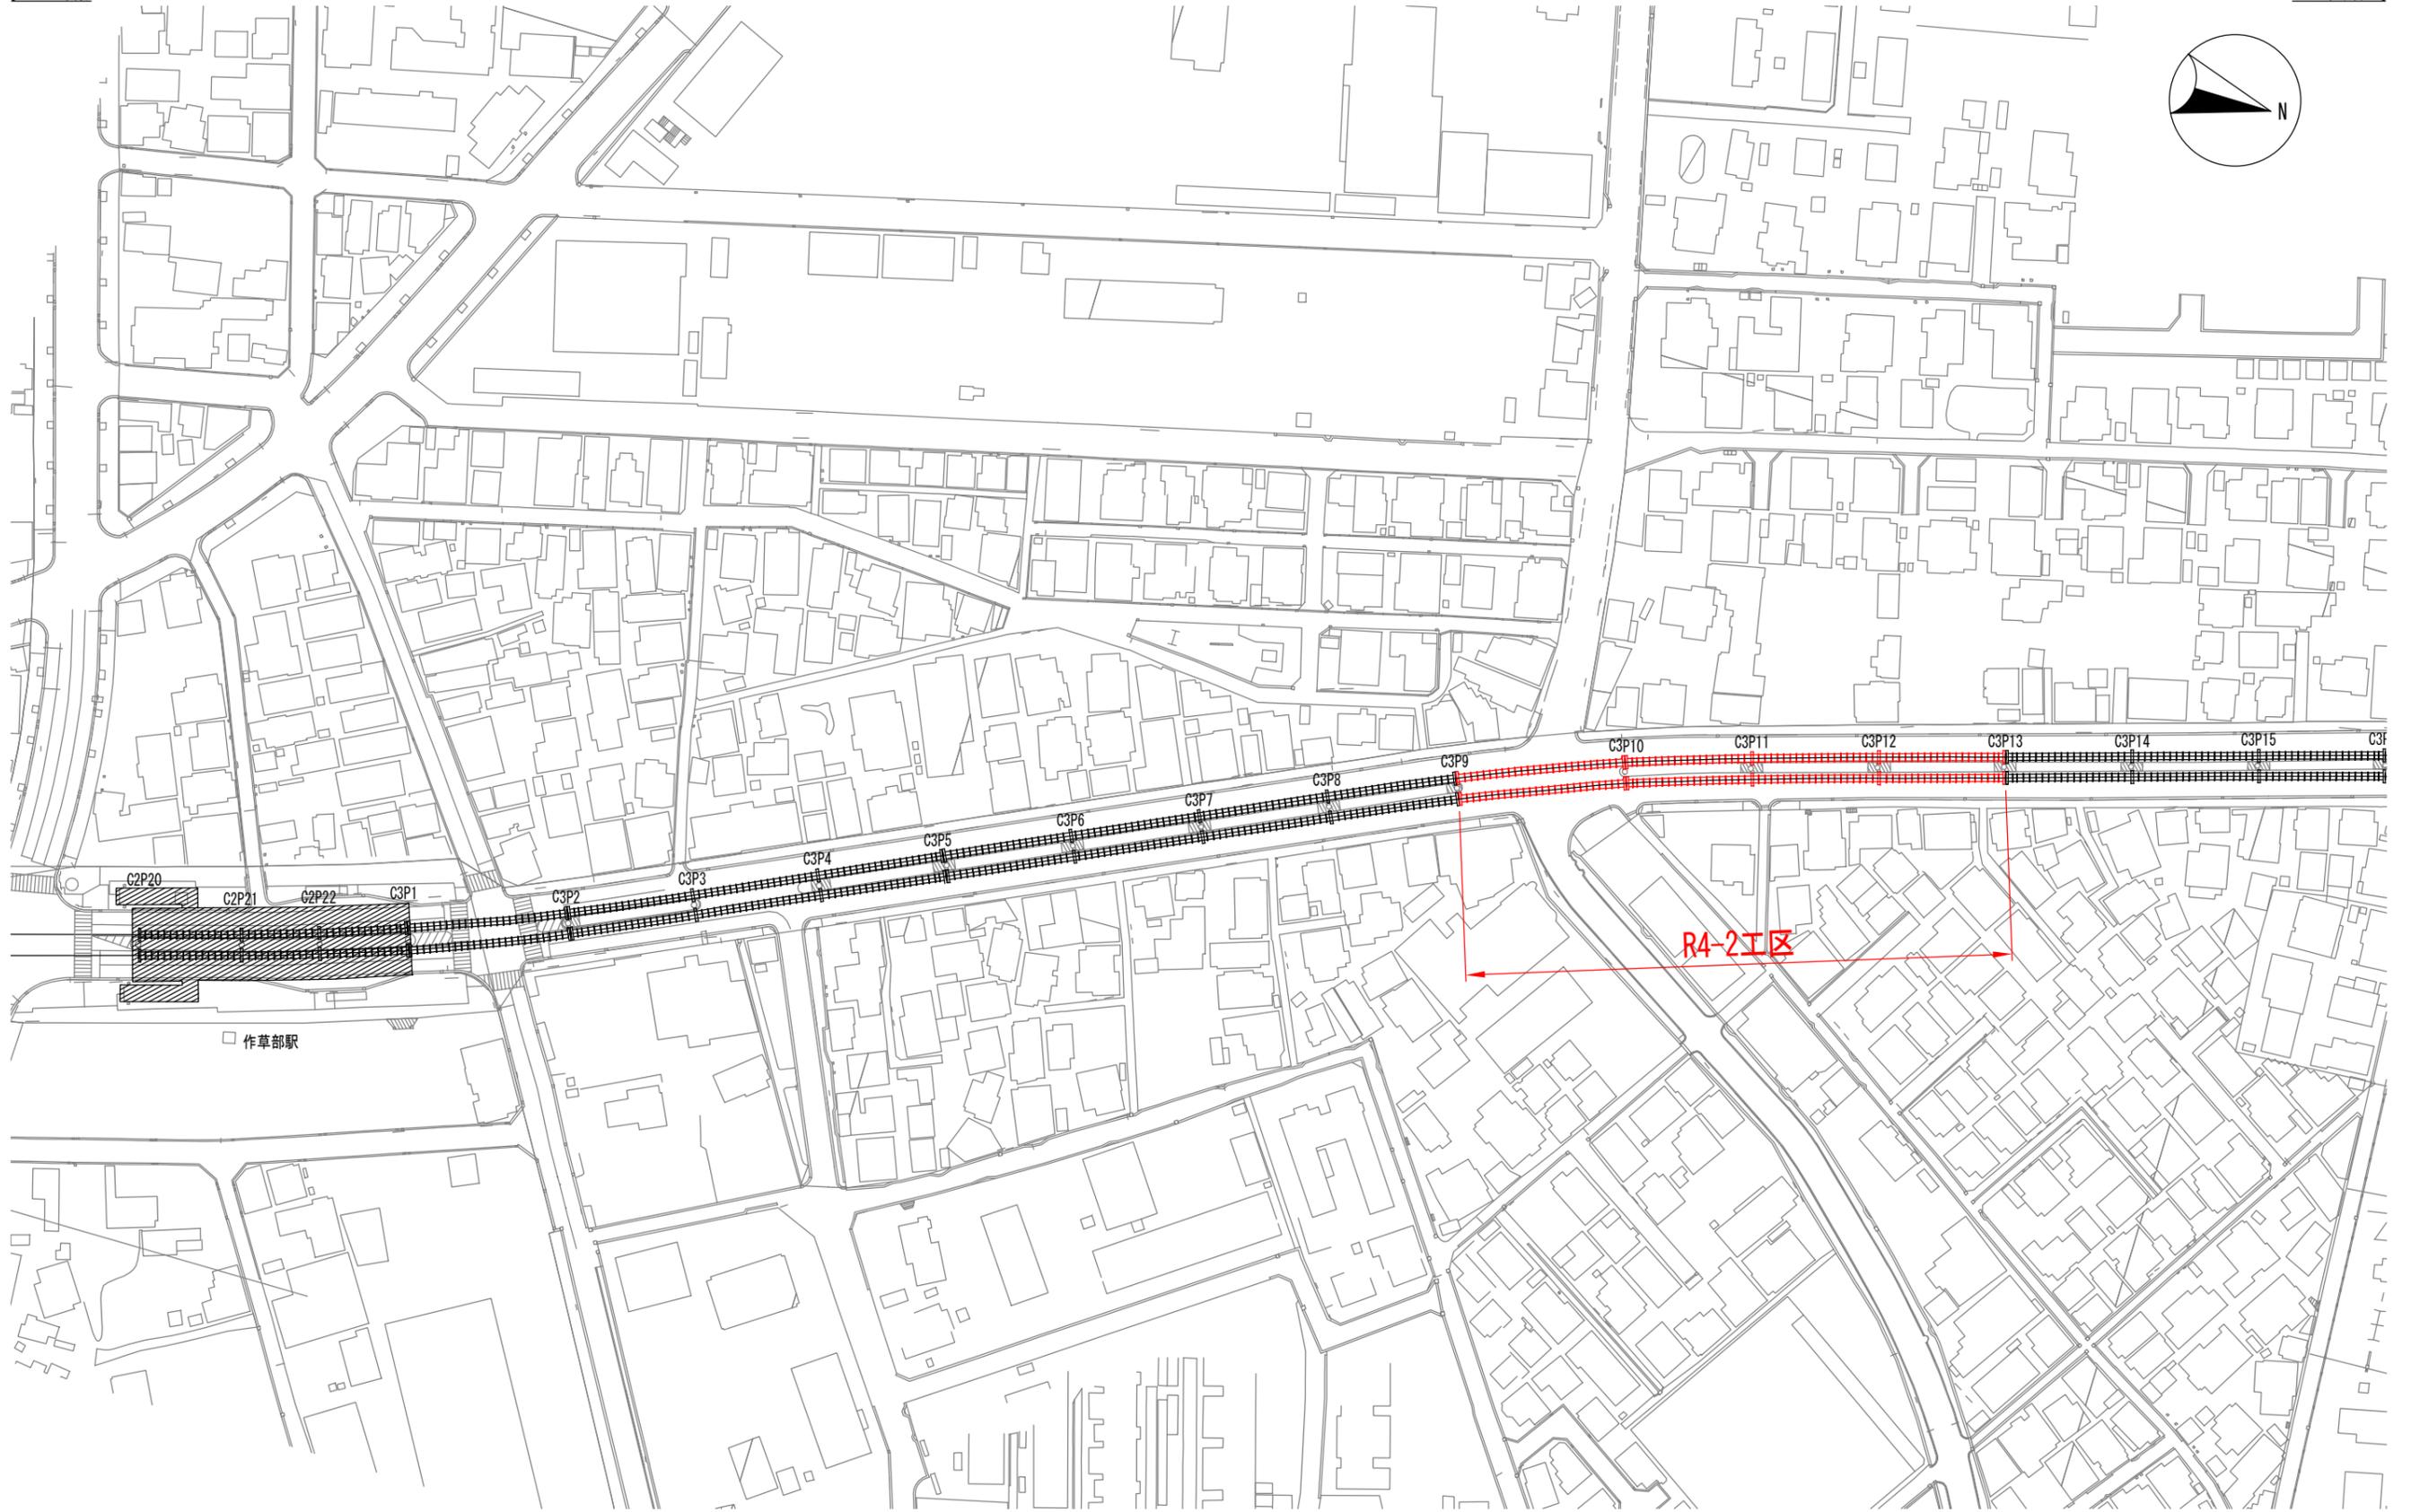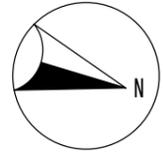


社 名 千葉都市モノレール株式会社	管理 照査 担当	工事名称 千葉都市モノレールインフラ部塗替塗装工事 (R4-2工区)	図面名称 位置図	日付 1/2000	整理 番号 1
		工事箇所		縮尺 1/2000	図面 番号 1

塗替塗装工事補修図-1


軌道桁 (C3G4D) S=1/300

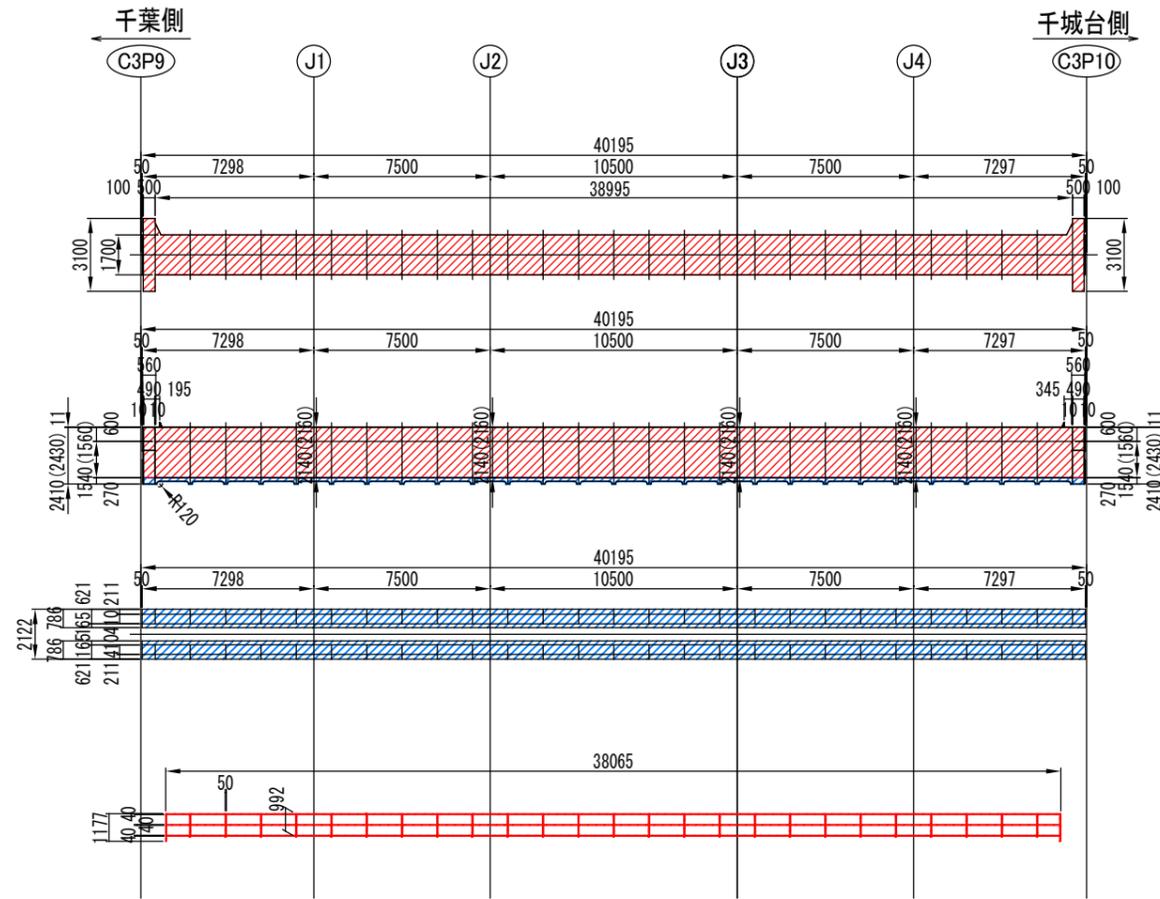


補剛リブ断面図 S=1/100
[C1、C25]

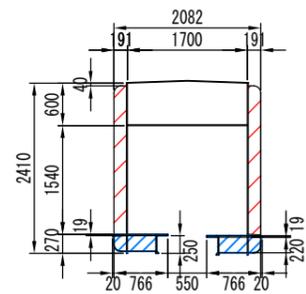

補剛リブ断面図 S=1/100
[C2~C24]

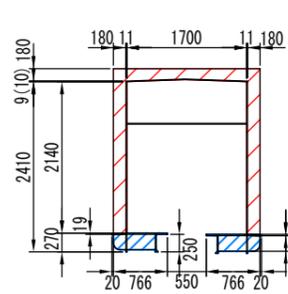

C3P9 C3P10 端支点部断面図 S=1/100

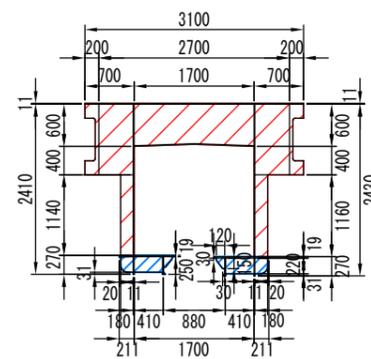


凡例

表示	塗装仕様
	塗装範囲 (昼間施工・一般部)
	塗装範囲 (夜間施工・一般部)


記 事		千葉都市モノレール株式会社	管理	調査	担当	工事名称	千葉都市モノレールインフラ部塗替塗装工事 (R4-2工区)	図面名称	塗替塗装工事補修図-1	日付		整理 番号	2
						工事箇所			図示	図面 番号			

塗替塗装工事補修図-1


軌道桁 (C3G4D) S=1/300

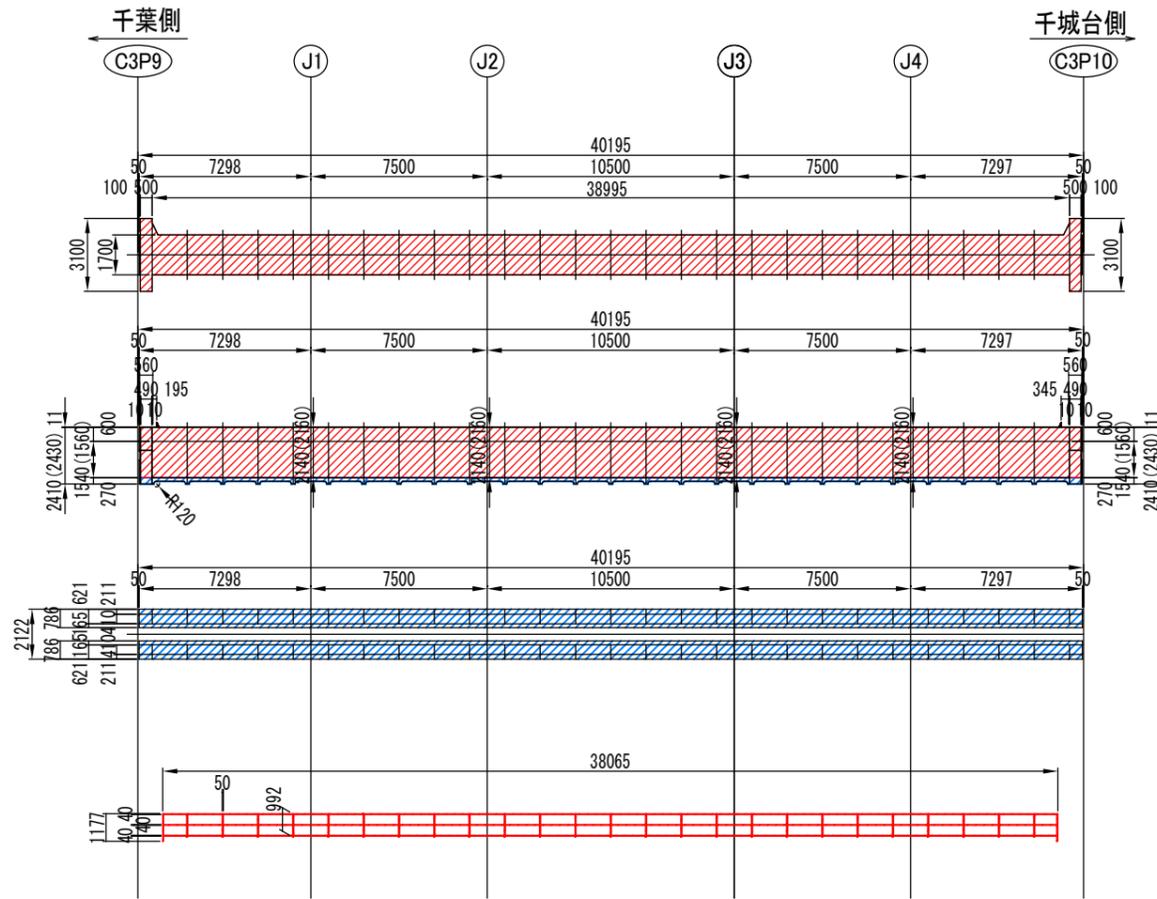


補剛リブ断面図 S=1/100
[C1、C25]

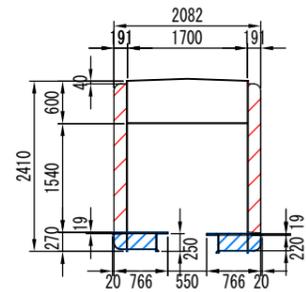

補剛リブ断面図 S=1/100
[C2~C24]

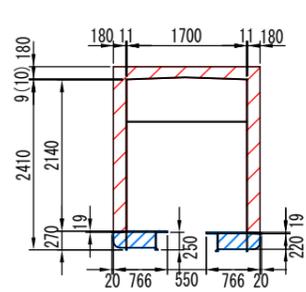

C3P9 C3P10 端支点部断面図 S=1/100

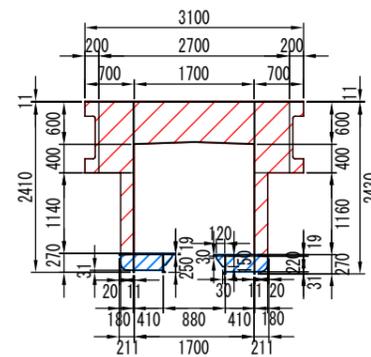


凡例


表示	塗装仕様
	塗装範囲 (昼間施工・一般部)
	塗装範囲 (夜間施工・一般部)

塗替塗装工事補修図-3


軌道桁 (C3G5D) S=1/300

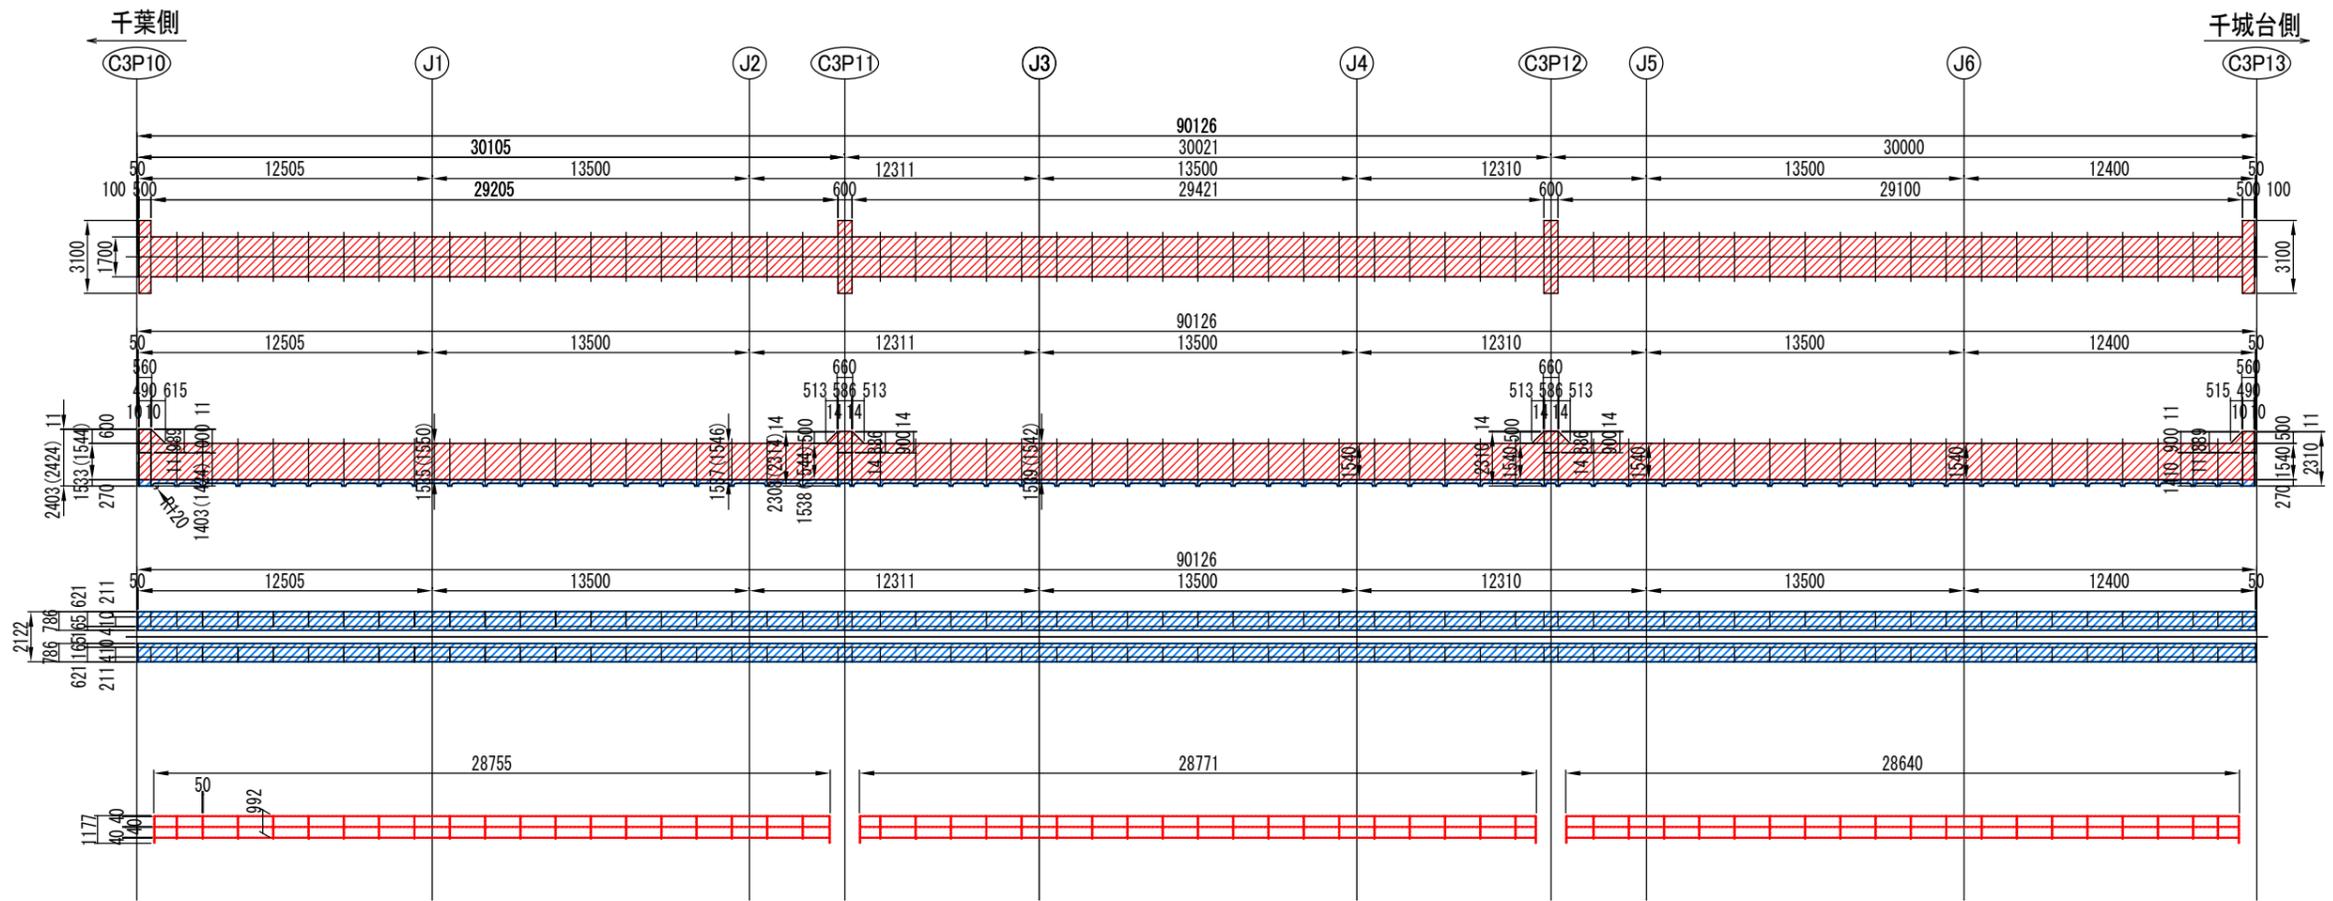


補剛リブ断面図 S=1/100

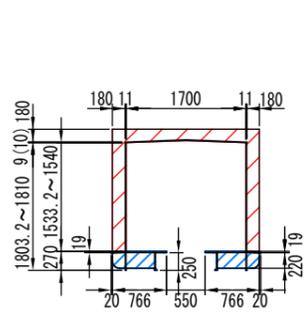


C3P10端支点部断面図 S=1/100

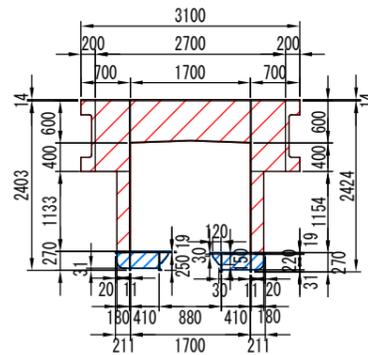


C3P11中間支点部断面図 S=1/100

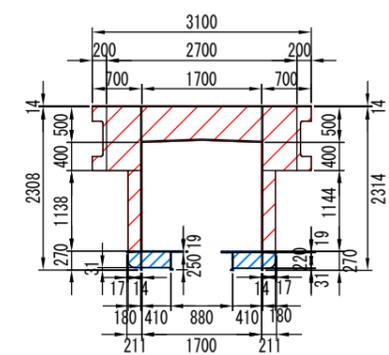

C3P12中間支点部断面図 S=1/100

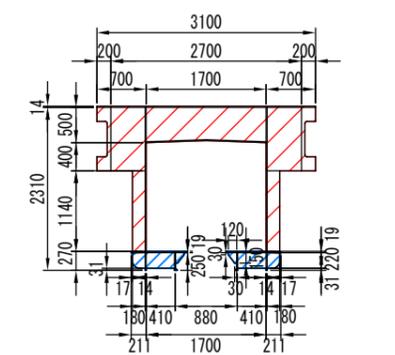

C3P13端支点部断面図 S=1/100




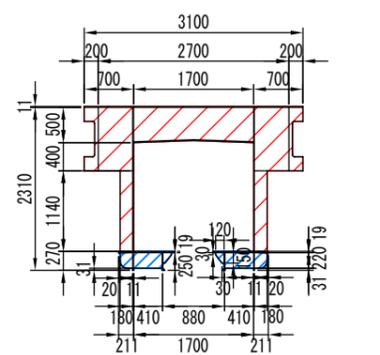


凡例

表示	塗装仕様
	塗装範囲 (昼間施工・一般部)
	塗装範囲 (夜間施工・一般部)

塗替塗装工事補修図-5

支柱 (C3P9) S=1/150

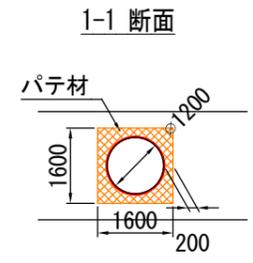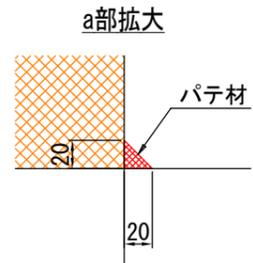
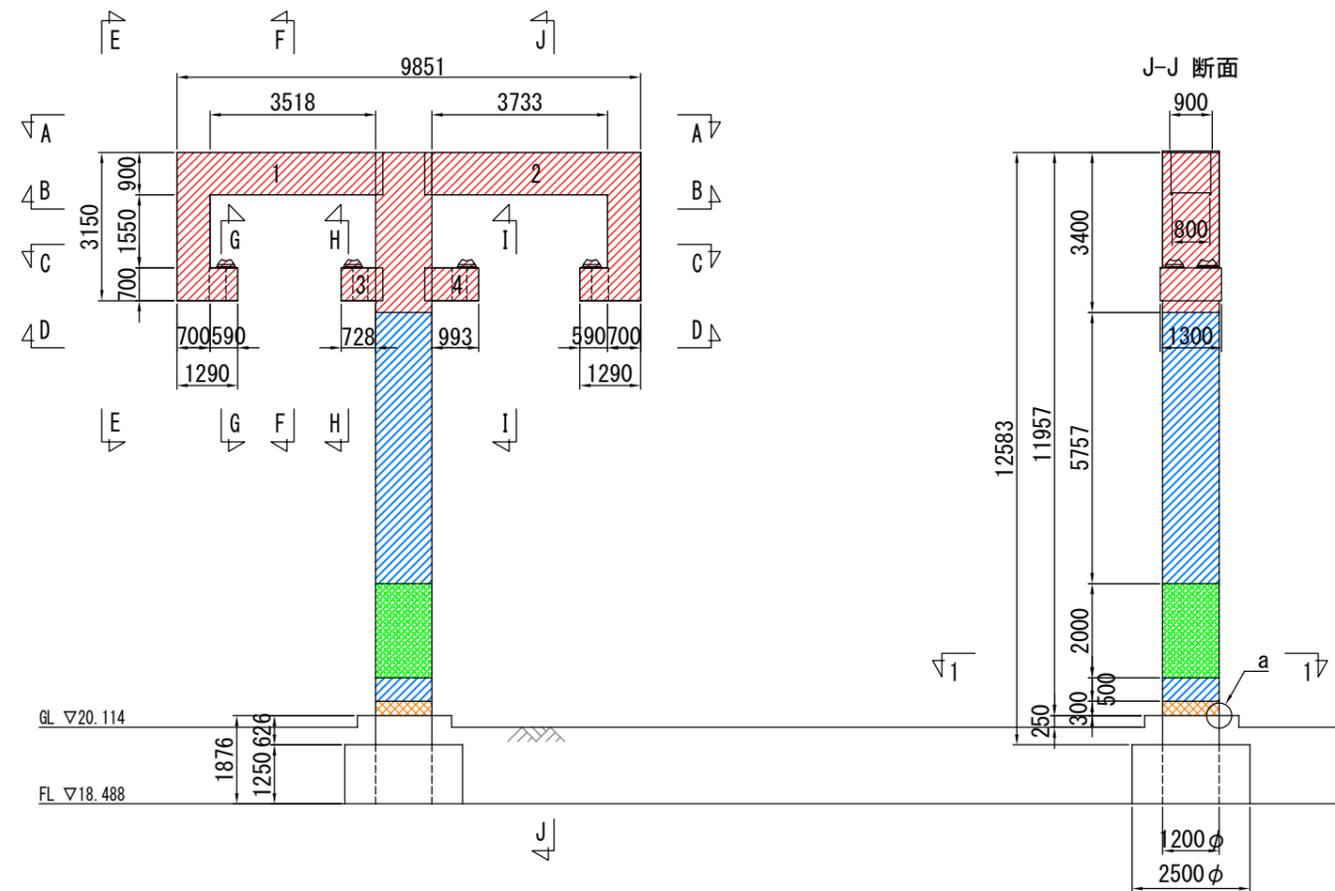
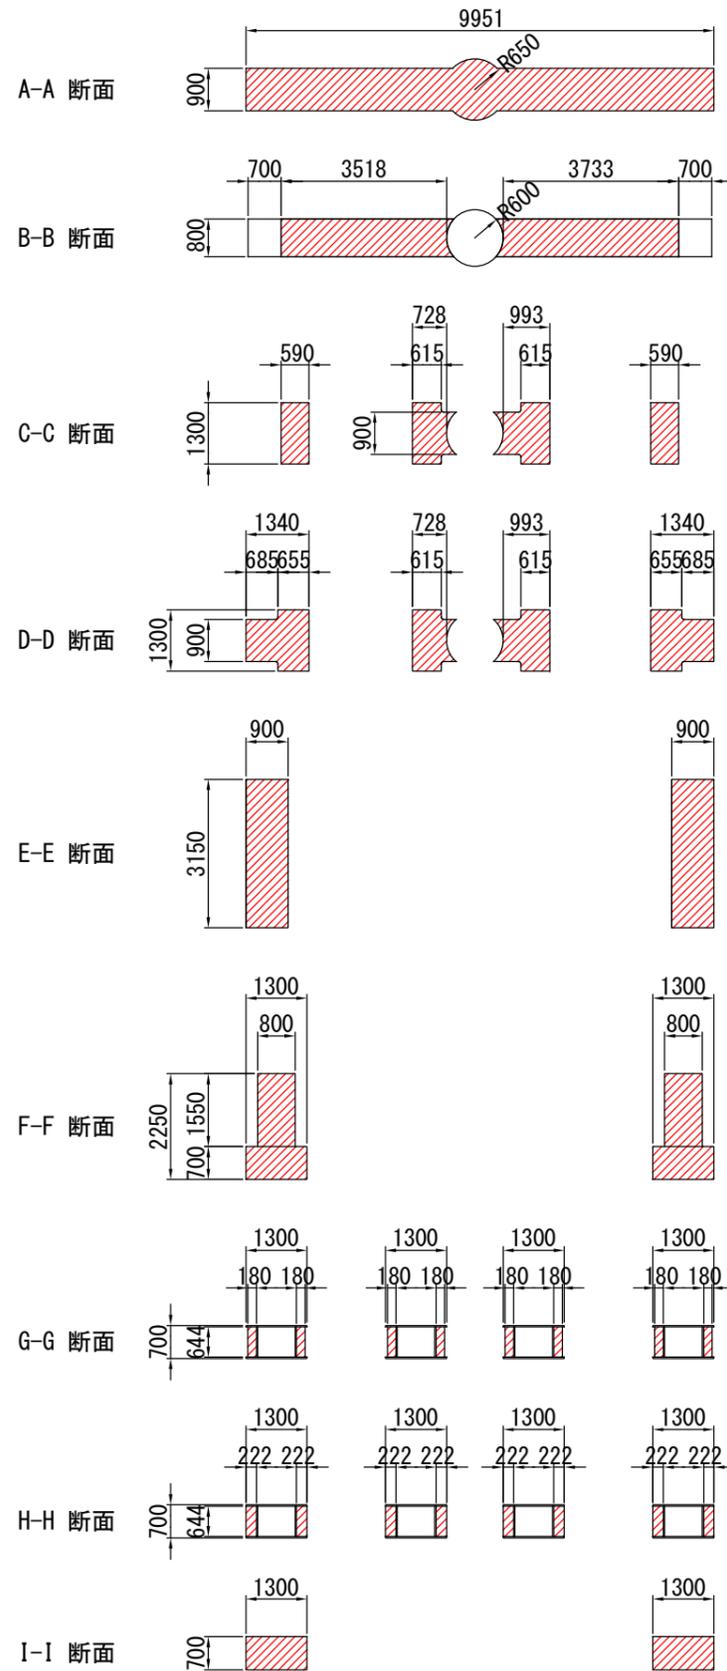


凡例

表示	防水仕様
	塗装範囲 (昼間施工・一般部)
	塗装範囲 (夜間施工・一般部)
	塗装範囲 (夜間施工・落書き防止)
	塗装範囲 (夜間施工・基部)

塗替塗装工事補修図-6

支柱 (C3P10) S=1/150


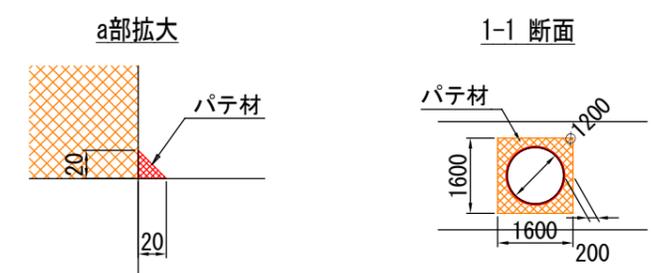
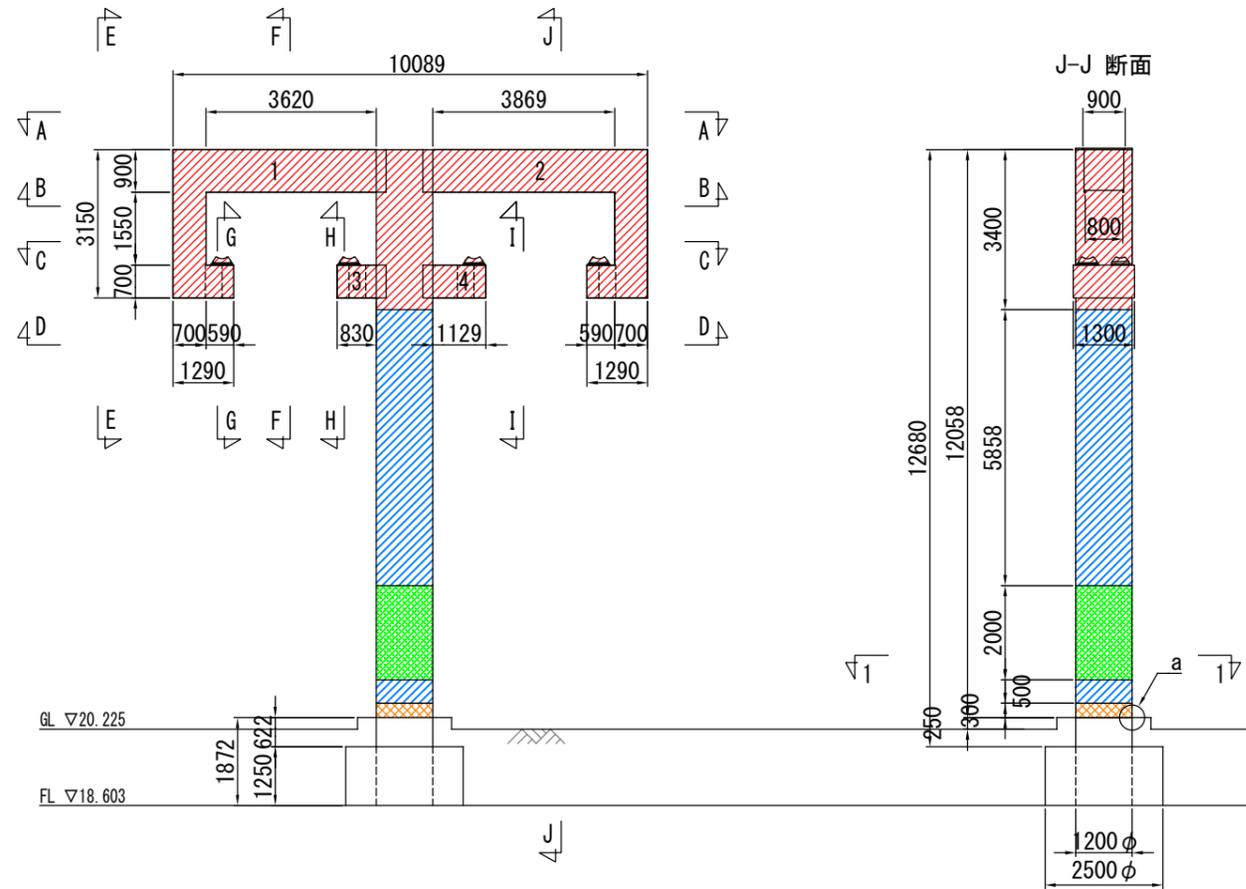
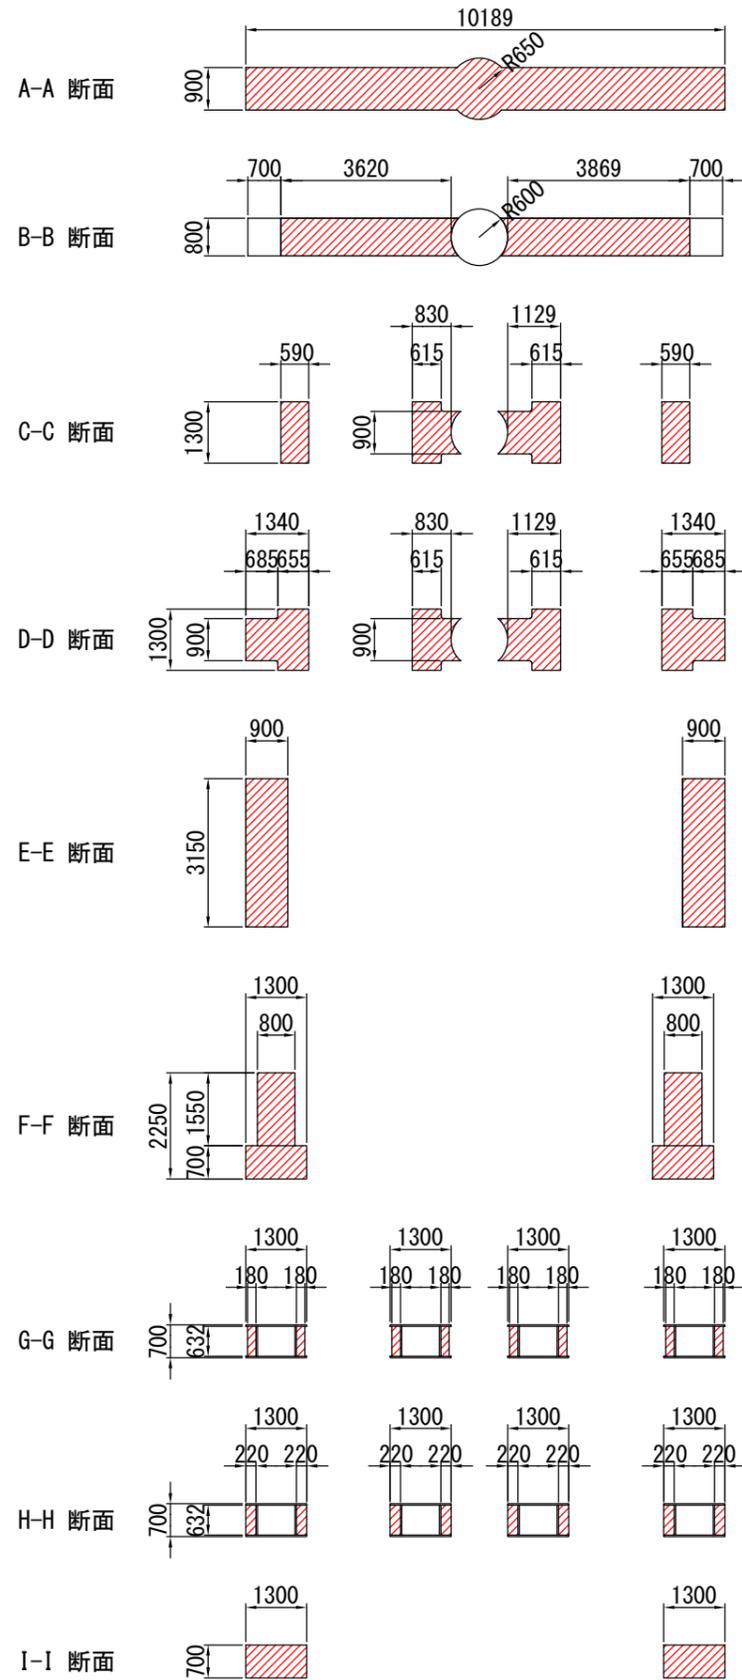


凡例

表示	防水仕様
	塗装範囲 (昼間施工・一般部)
	塗装範囲 (夜間施工・一般部)
	塗装範囲 (夜間施工・落書き防止)
	塗装範囲 (夜間施工・基部)

塗替塗装工事補修図-7

支柱 (C3P11) S=1/150

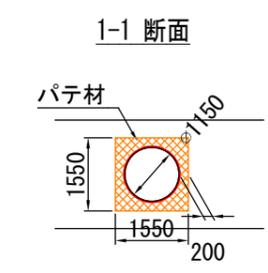
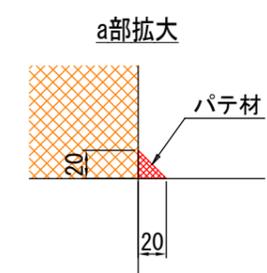
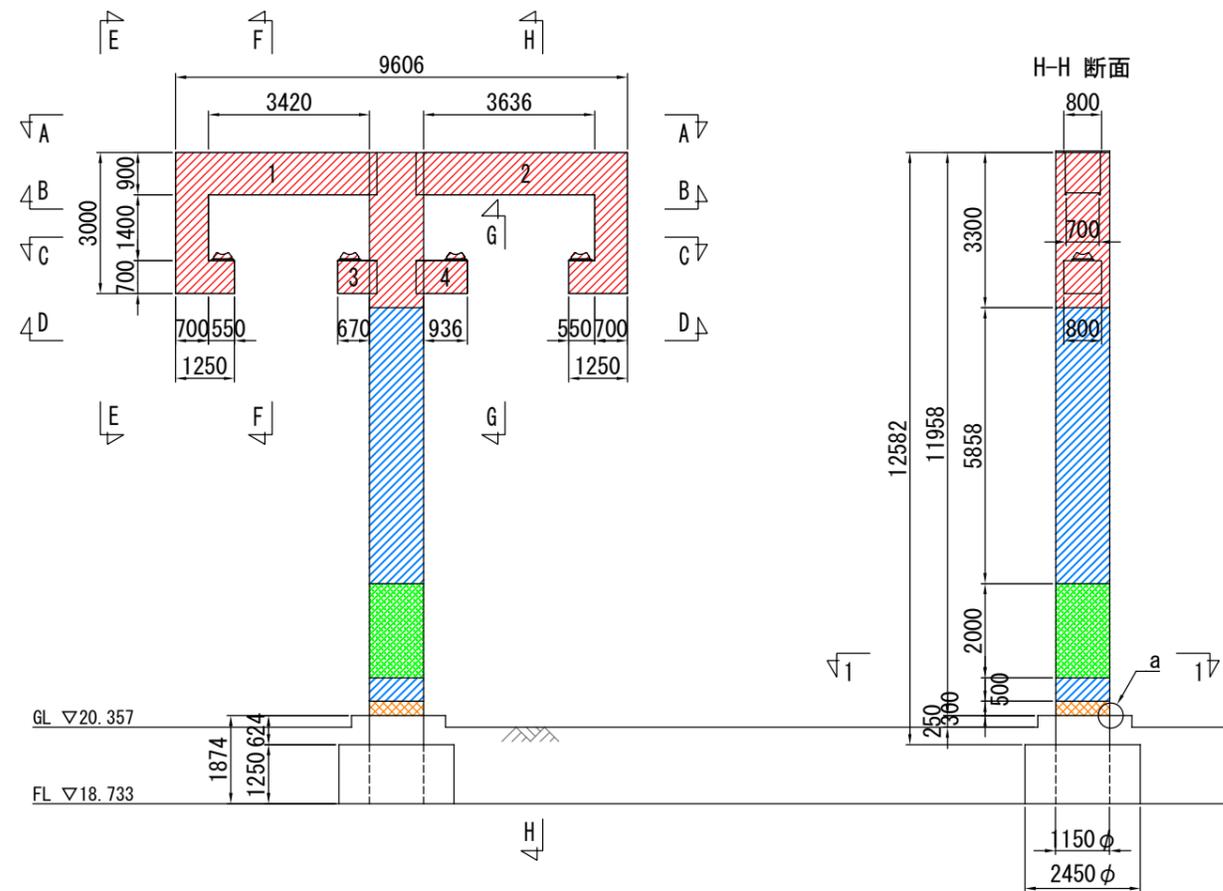
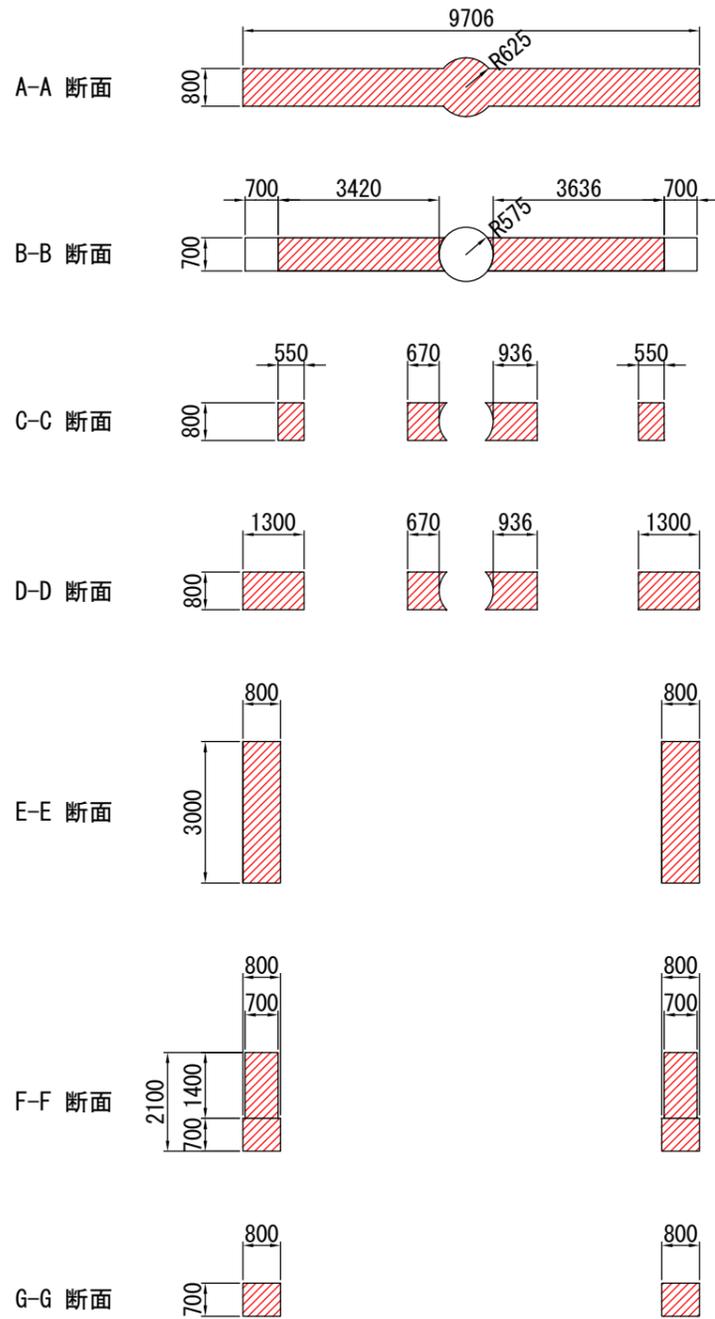


凡例

表示	防水仕様
	塗装範囲 (昼間施工・一般部)
	塗装範囲 (夜間施工・一般部)
	塗装範囲 (夜間施工・落書き防止)
	塗装範囲 (夜間施工・基部)

塗替塗装工事補修図-8

支柱 (C3P12) S=1/150

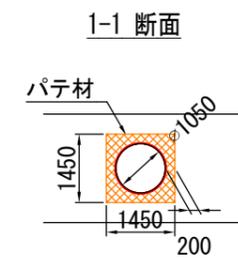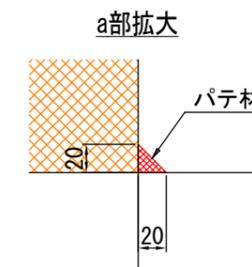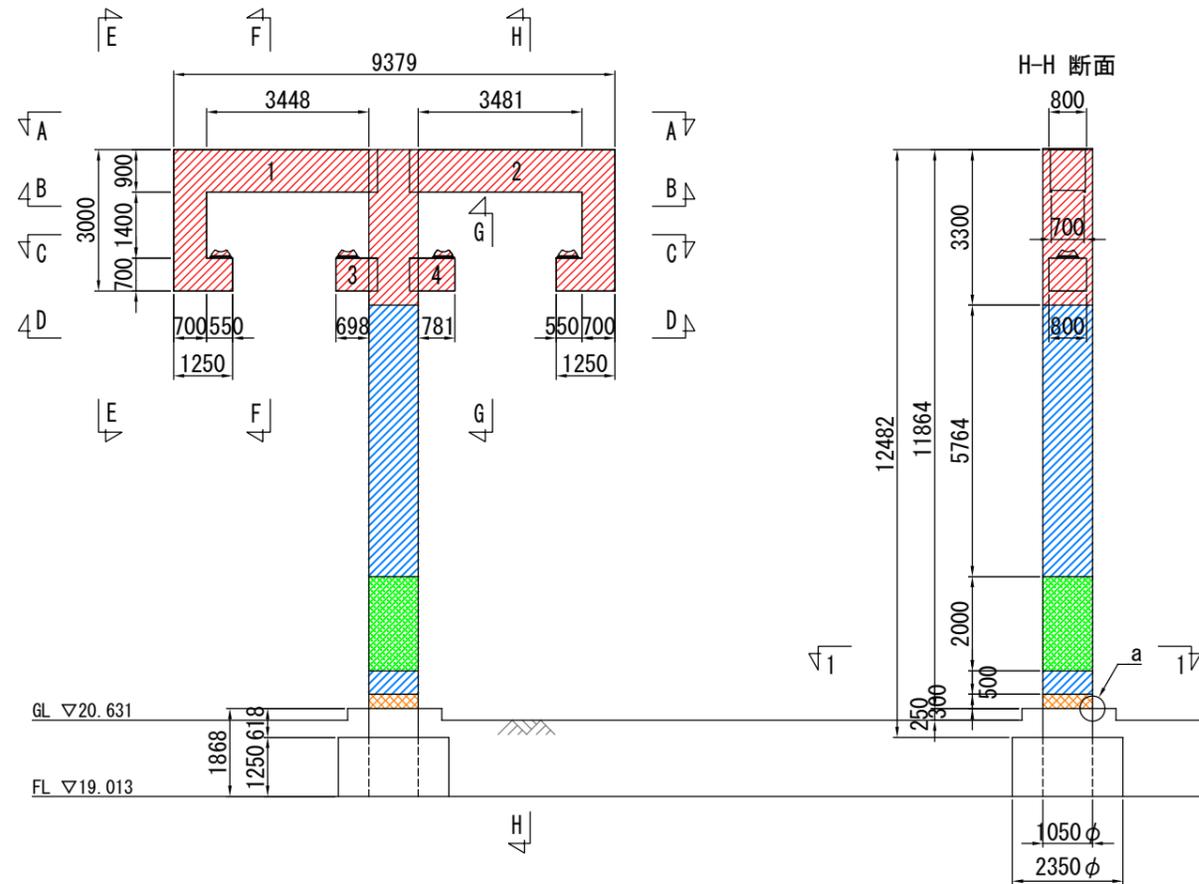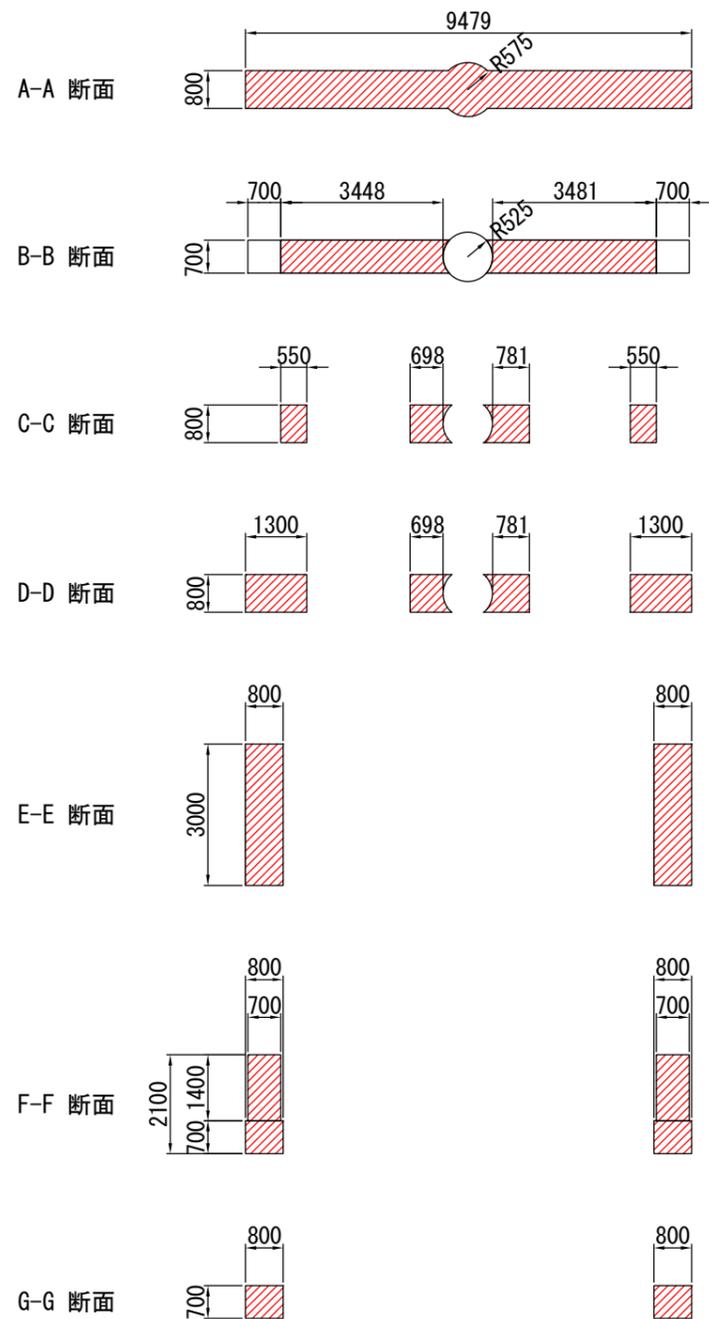


凡例

表示	防水仕様
	塗装範囲 (昼間施工・一般部)
	塗装範囲 (夜間施工・一般部)
	塗装範囲 (夜間施工・落書き防止)
	塗装範囲 (夜間施工・基部)

塗替塗装工事補修図-9


塗装仕様一覧（軌道桁・支柱）

塗装仕様（一般部）

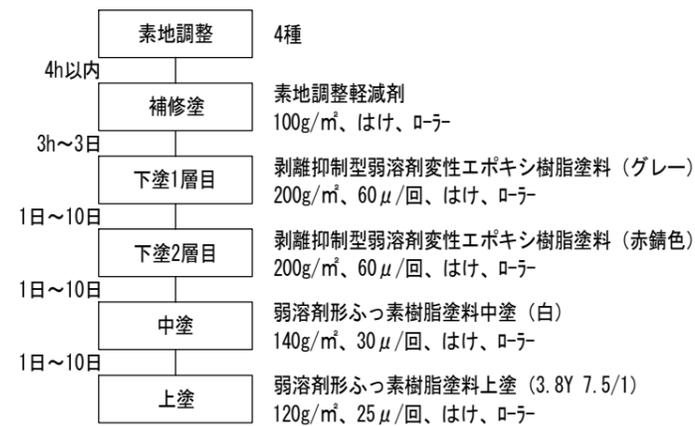


※素地調整軽減剤は、錆部7%と仮定し、錆部にのみ使用する。

塗装仕様（落書き防止）

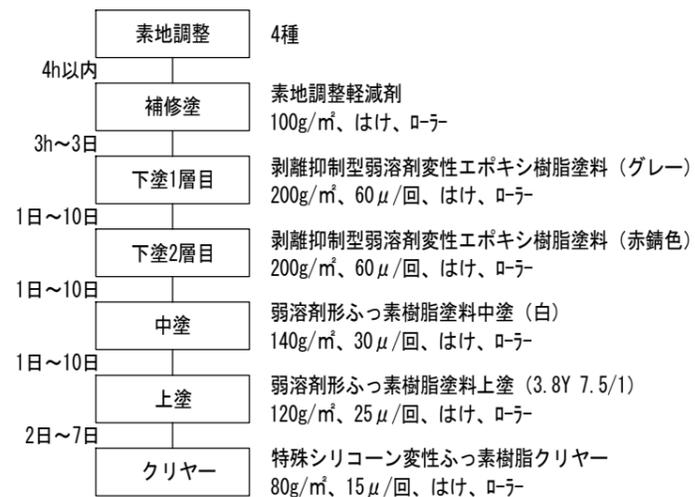

※素地調整軽減剤は、錆部7%と仮定し、錆部にのみ使用する。
※上塗塗装後、気温10℃以上では2日、10℃未満では3日以上塗装間隔を確保すること。



塗装仕様（基部）

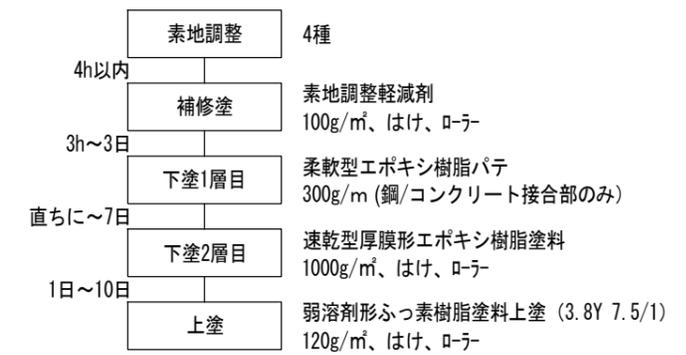


※素地調整軽減剤は、塗装対象箇所全体に使用する。
※上塗塗装後、気温10℃以上では2日、10℃未満では3日以上塗装間隔を確保すること。

足場仮設計画図-1

平面図 S=1/300

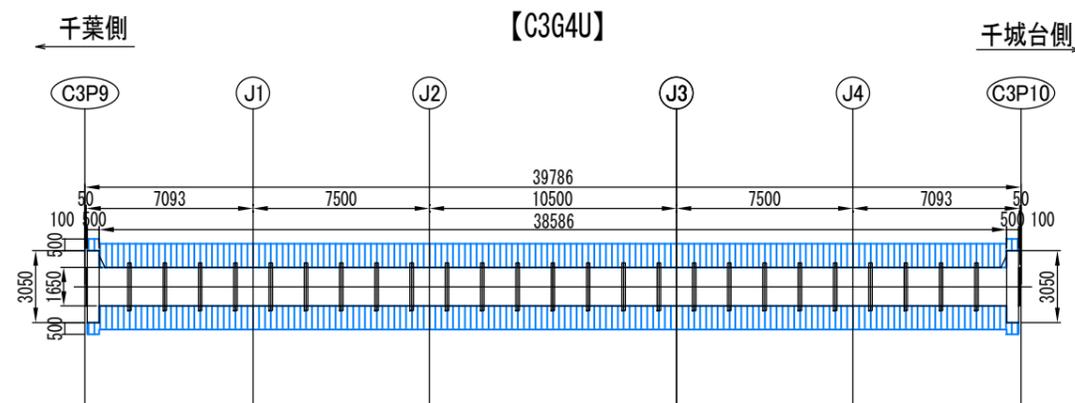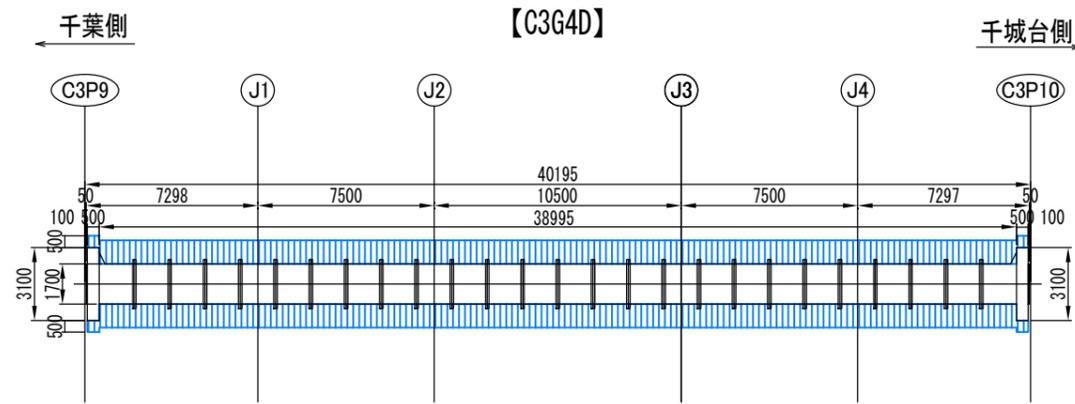



断面図 S=1/100

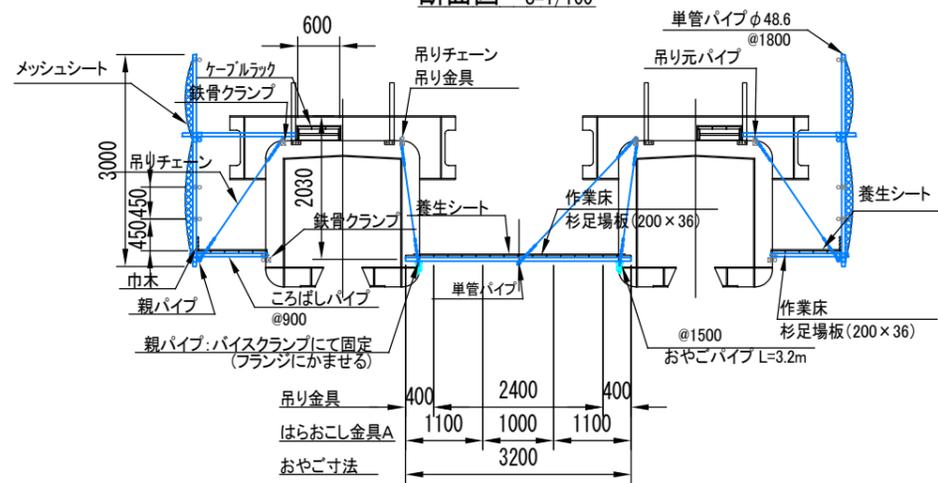


記 事		千葉都市モノレール株式会社	管理	調査	担当	工事名称	千葉都市モノレールインフラ部塗装塗装工事 (R4-2工区)	図面名称	足場仮設計画図-1	日付		整理 番号	
						工事箇所			編 尺	図 示	図 番 号	13	

足場仮設計画図-2

平面図 S=1/300

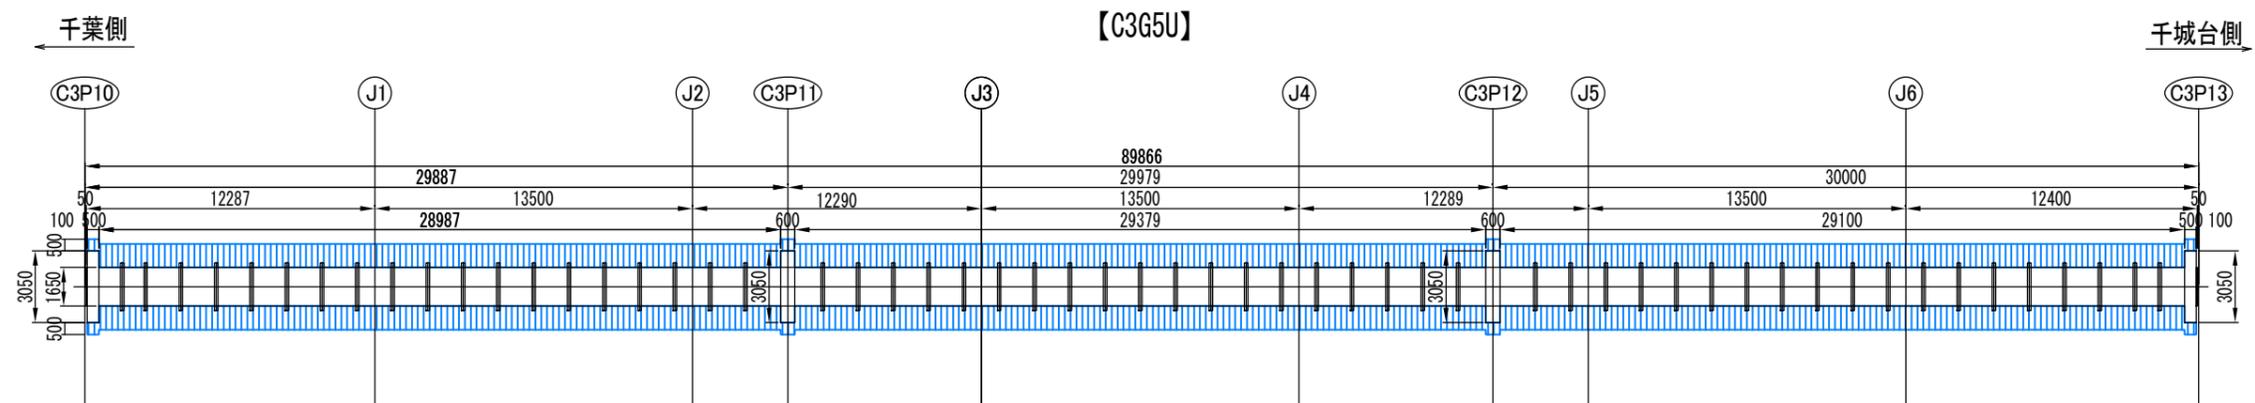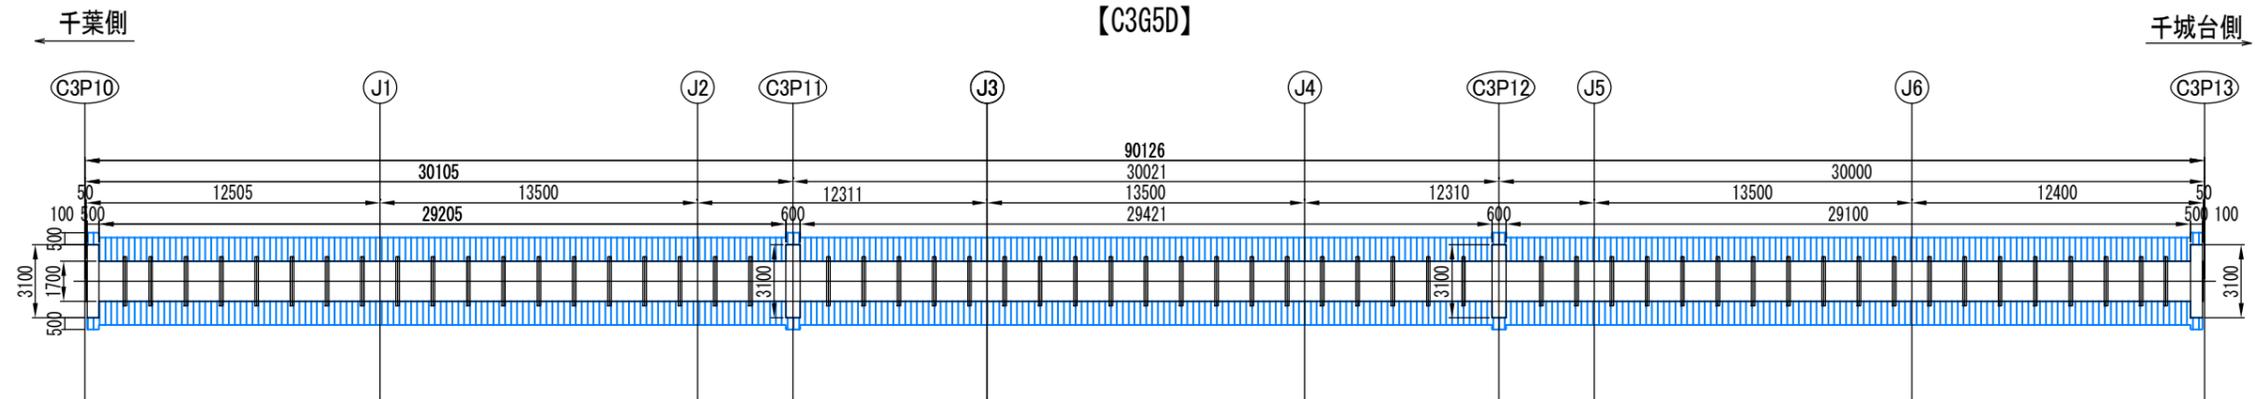

断面図 S=1/100

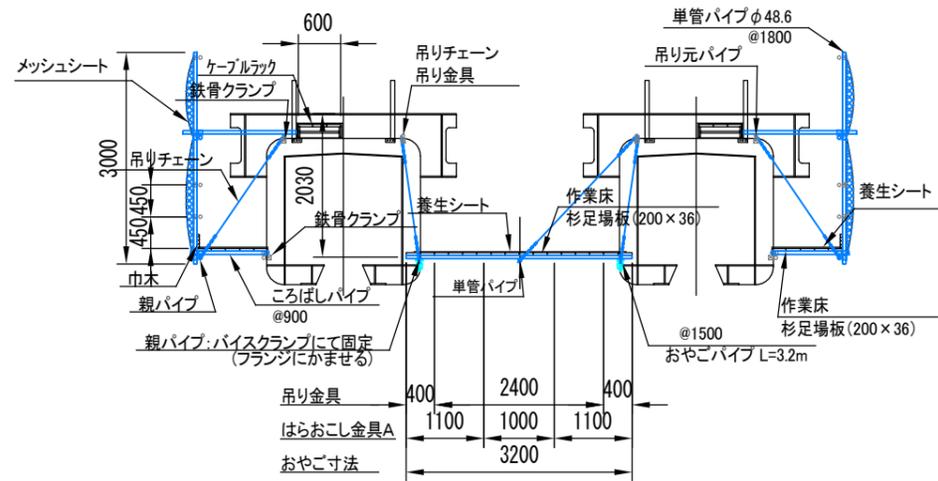


記 事	千葉都市モノレール株式会社				管理 照査 担当	工事名称 千葉都市モノレールインフラ部塗装工事 (R4-2工区)	図面名称 足場仮設計画図-2	日付	整理 番号
								編尺	図示


足場仮設計画図-3

支柱 (C3P11) S=1/200

断面図

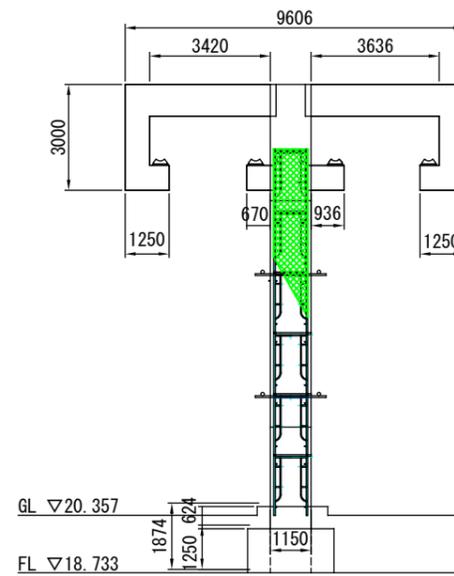

側面図

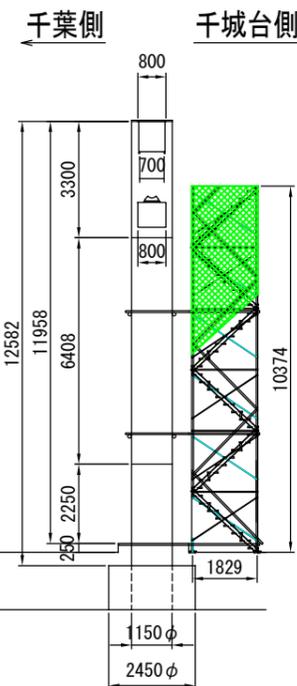

記 事			千葉県モノレール株式会社	管理	照査	担当	工事名称	千葉県モノレールインフラ部塗装工事 (R4-2工区)	図面名称	足場仮設計画図-3	日付		整理 番号	15
							工事箇所				編尺	1/200	図面 番号	