

千葉都市モノレール株式会社

転落防止床トップコート更新工事(千葉みなと駅)

設 計 図

令和6年8月

No. *			千葉都市モノレール株式会社	管理	経費	担当	工事名称	転落防止床トップコート更新工事	図面番号	表紙	日付	製 図 者	製 図 日
						工事箇所							

図面目録

位置図	1/1000
補修図 (千葉みなと駅)	図示


位置図




社 名 千葉都市モノレール株式会社	代表 取締役 社長 田中 浩二	取締役 副社長 佐藤 隆夫	取締役 常務 取締役 佐藤 隆夫	取締役 佐藤 隆夫	工事名称 転落防止床トップコート更新工事	工事箇所 千葉みなと駅	図面名称 位置図	図 尺 1 : 1000	枚 数 1/2

補修図(千葉みなと駅) (S=図示)

【平面図】 S=1/200

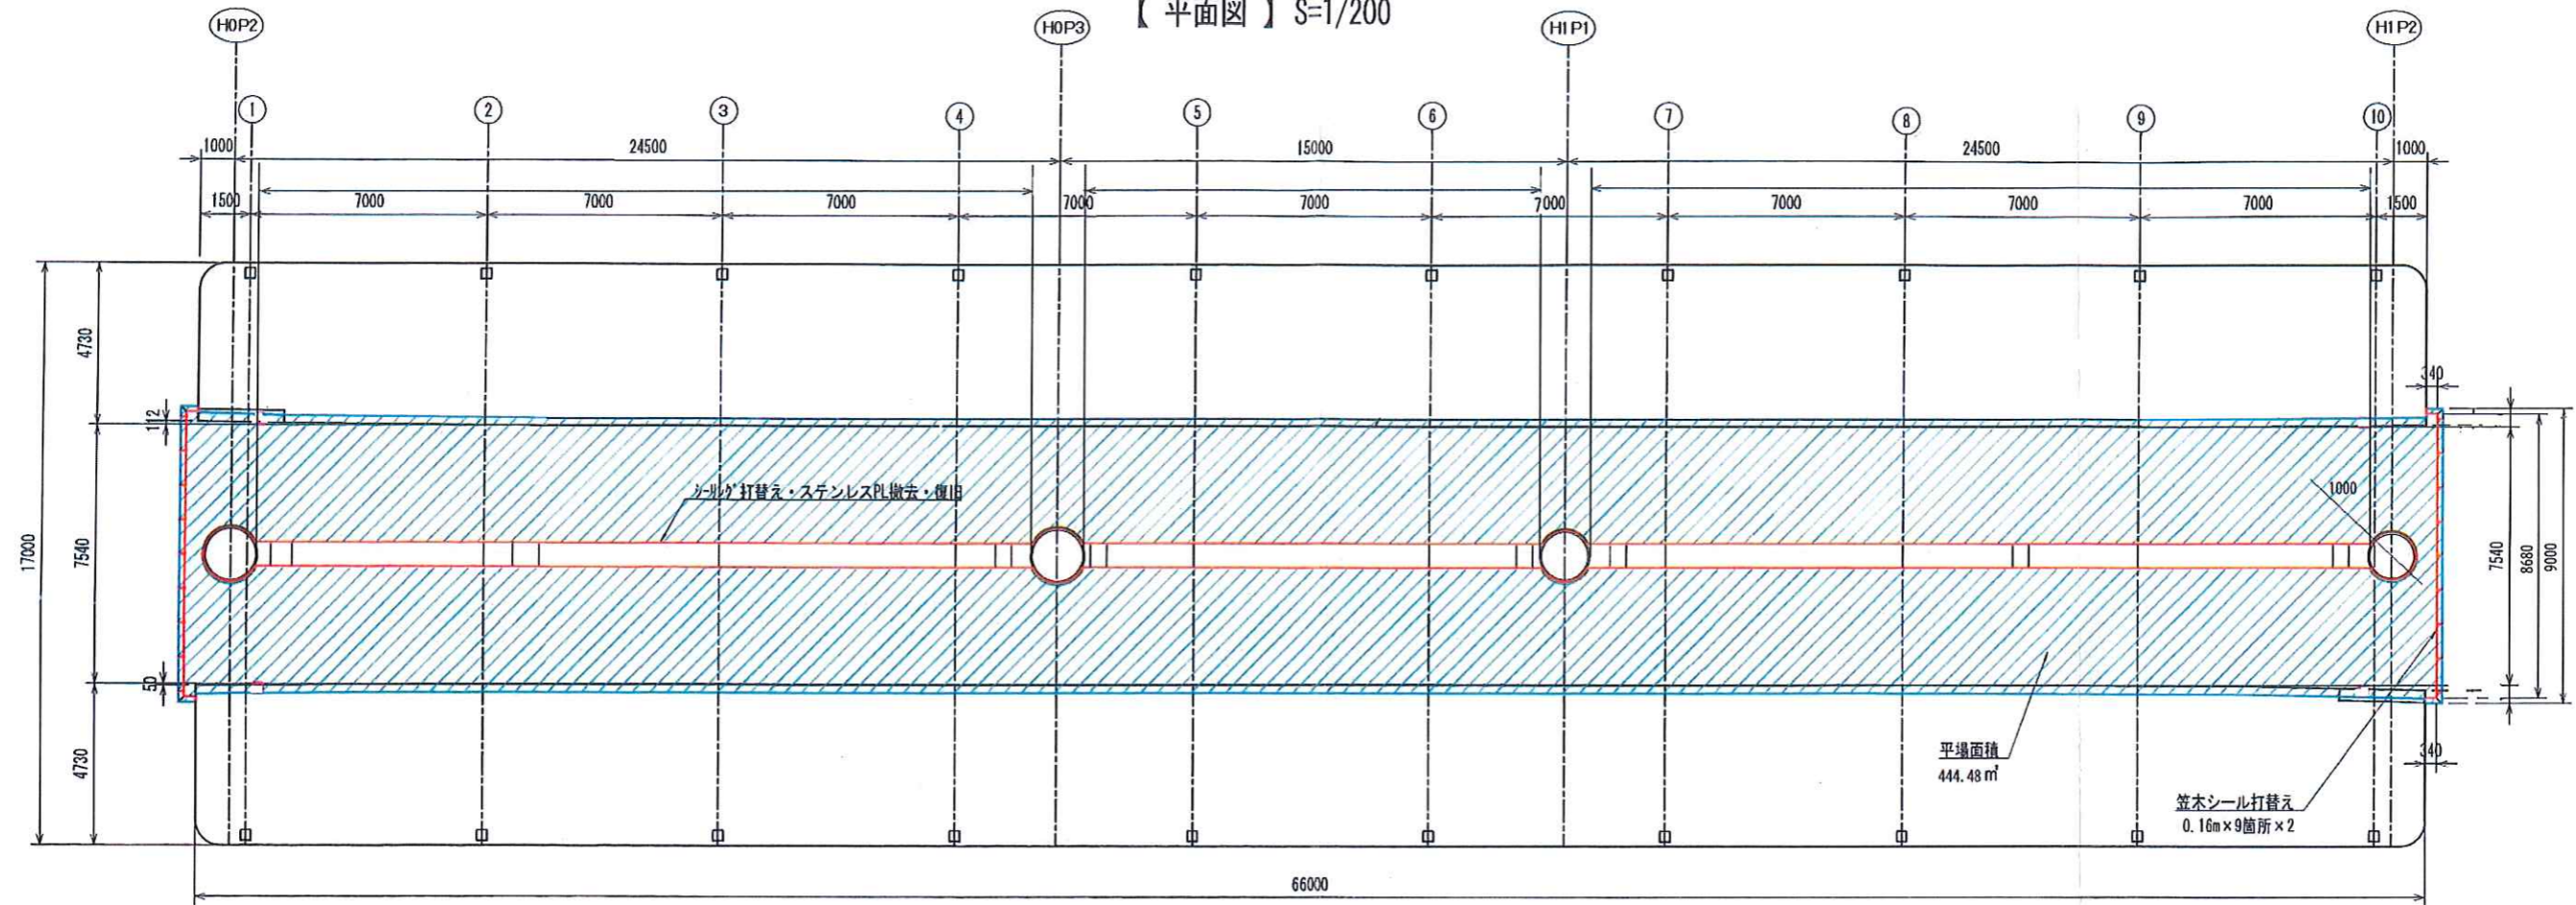


【転落防止床詳細図】 S=1/30

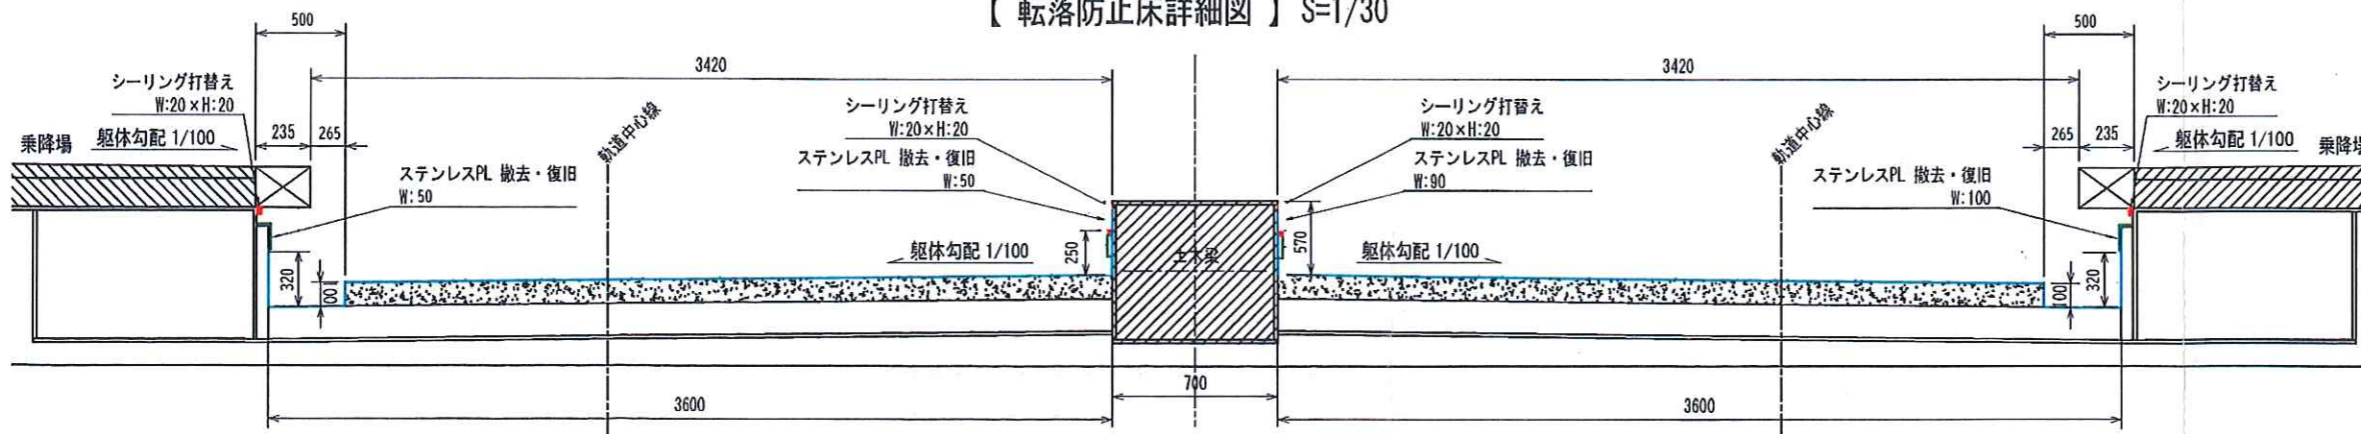


【トップコート塗替え仕様 (参考)】

【防水補修仕様 (参考)】

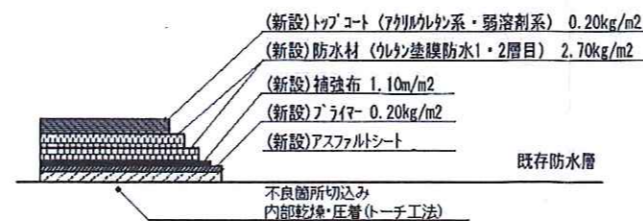

- ※ 防水材は、公共建築工事標準仕様の同等以上の防水性能を有し、製品の仕様に基づいて施工すること。
- ※ また、既存防水層に合った防水材を選定すること。
- ※ シーリング材は変性シリコン(MS-2)を使用すること。
- ※ 転落防止床表面にわれ、ふくれ等が発生している場合は、適切に処置を行った上、施工すること。
- ※ 笠木部は、下地に合ったプライマーを塗布後、防水材を塗布すること。
- ※ 既存防水層の撤去範囲は、施工時に状況を確認の上、範囲を変更する場合は発注者に確認すること。
- ※ 既存防水層撤去後、必要に応じて下地調整を行うこと。

【笠木詳細図】 S=1/10

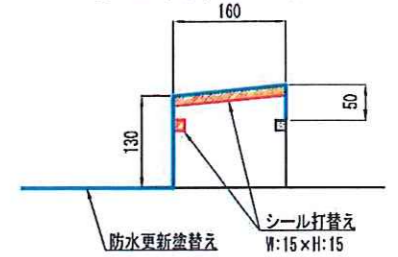

凡例

表示	防水仕様
	シーリング打替え
	防水層更新

千葉都市モノレール株式会社

業務種 転落防止床トップコート更新工事(千葉みなと駅)

補修図

図示 2/2