


施工指示書(1/2)

位置図

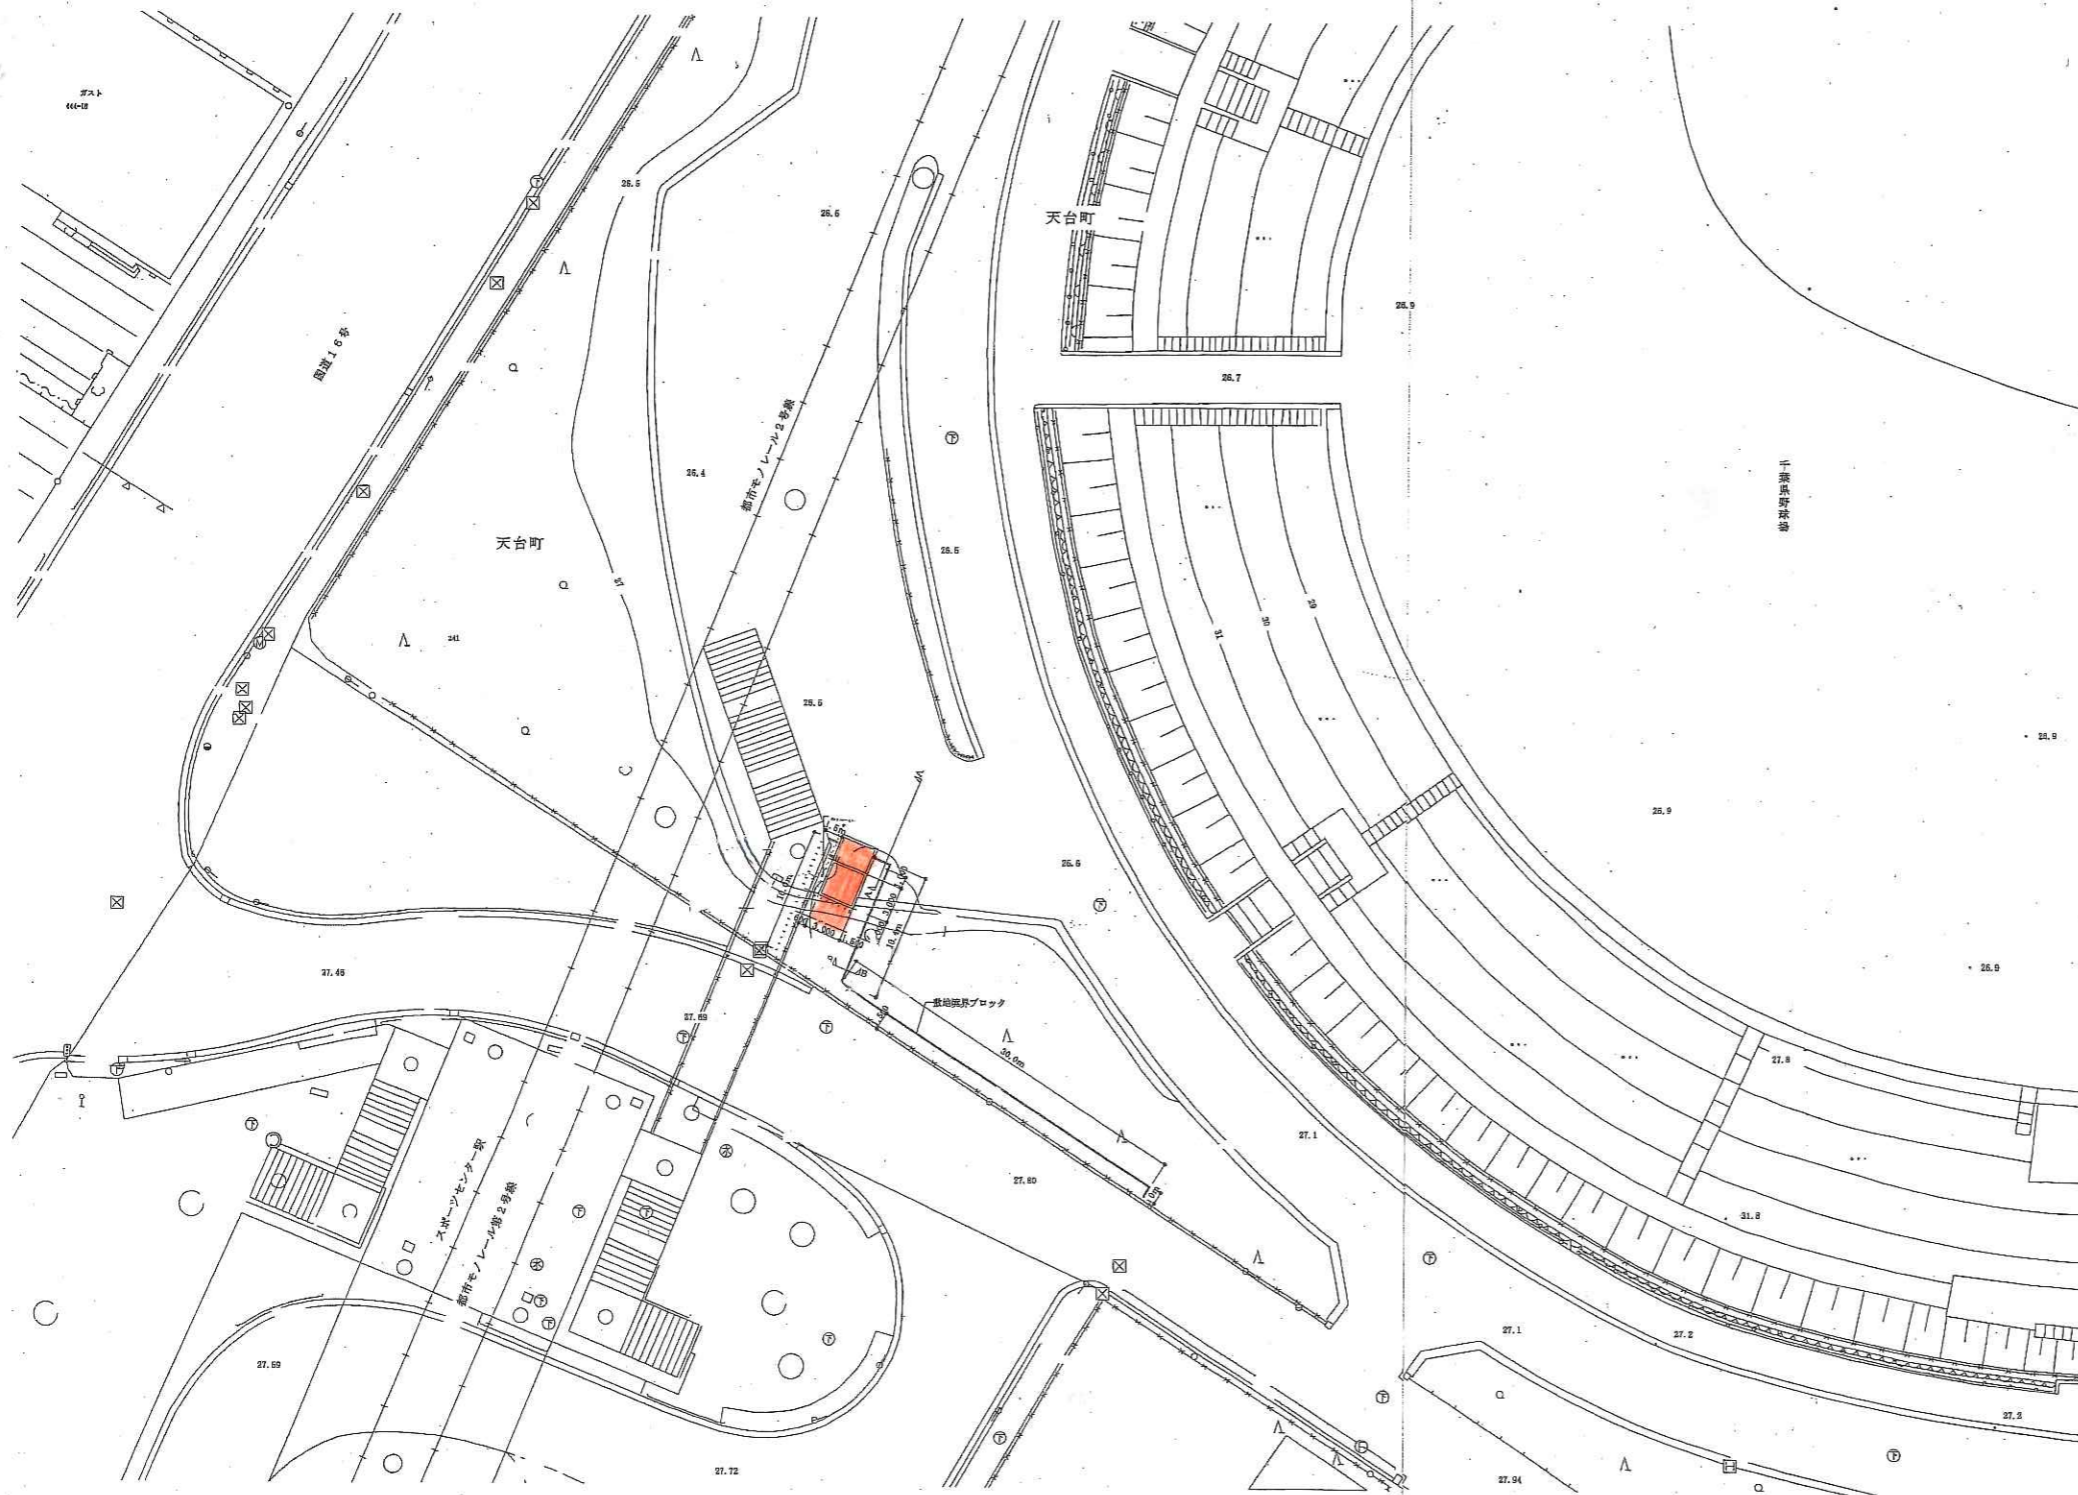


外構計画図 S=1:300

スポーツセンター駅エレベーター棟修繕工事

設計年月日	平成 年 月 日	設計年月日	平成 年 月 日	設計年月日	平成 年 月 日	図面番号	縮尺	図面番号
特記事項		特記事項		特記事項				

施工指示書(2/2)

改修図

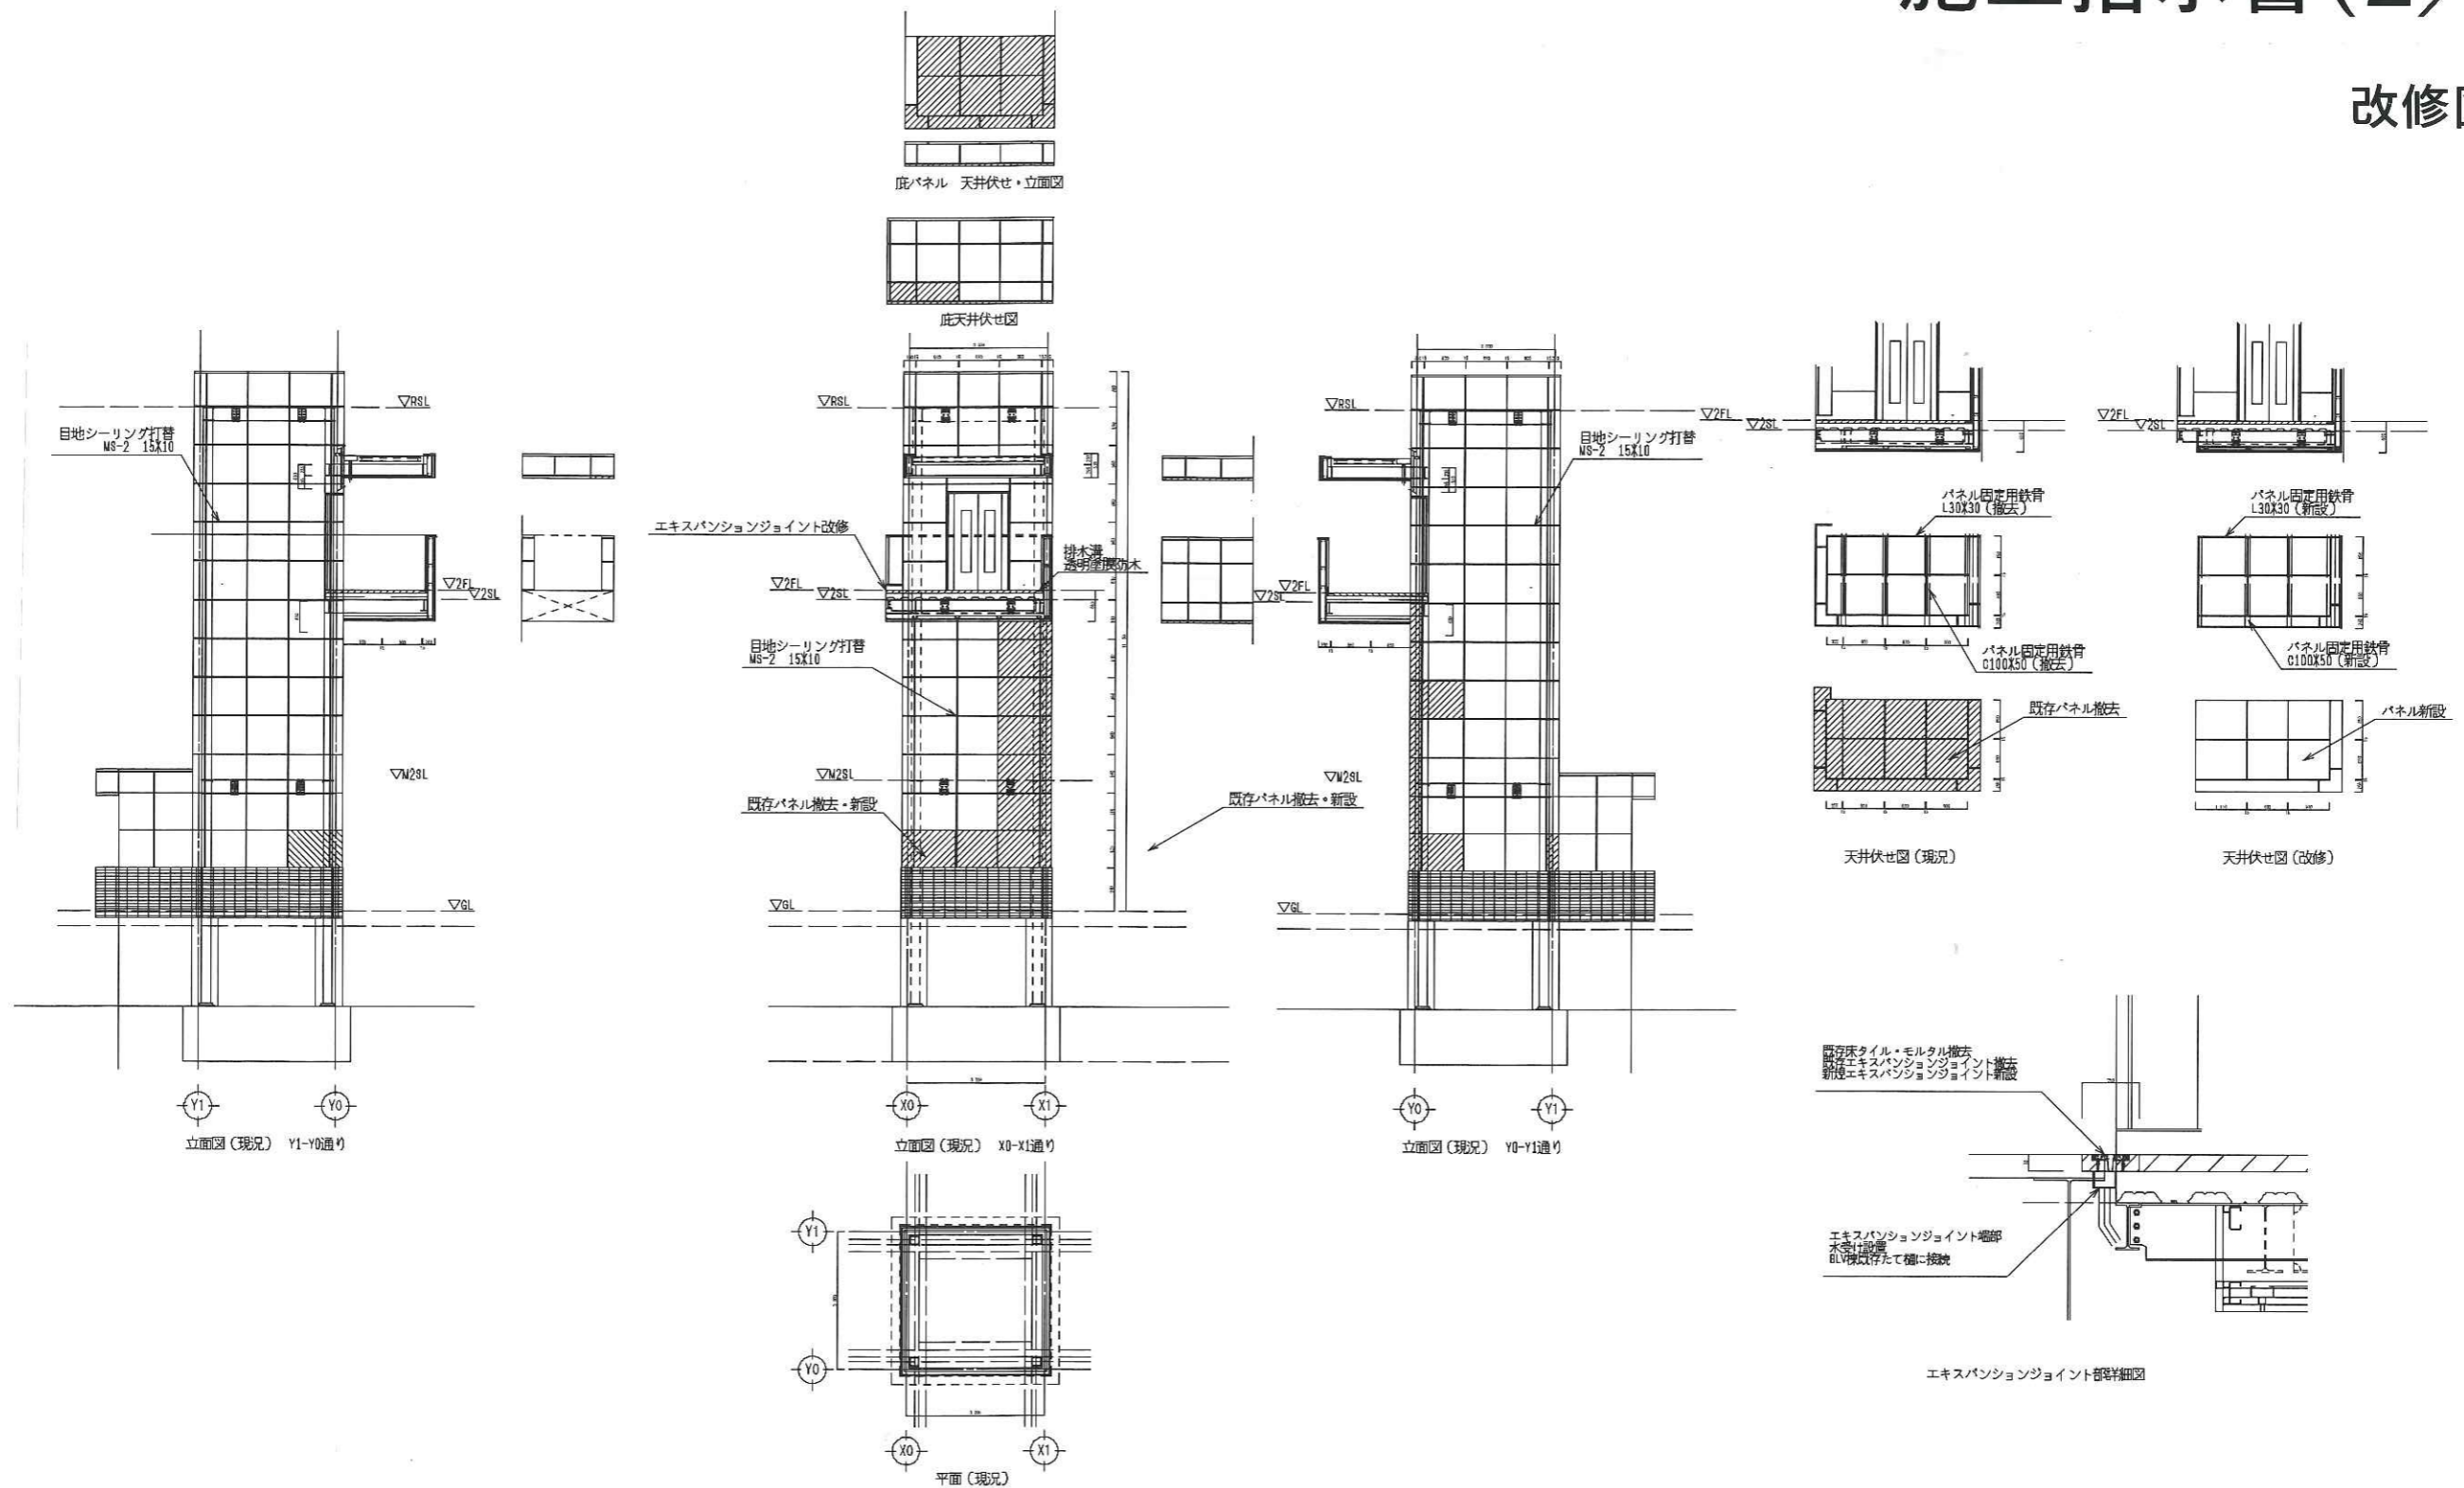

設計年月日	平成19年3月 日	設計年月日	平成19年3月 日	設計年月日	平成 年 月 日	図面名	縮尺	図面番号
発注事項		発注事項		発注事項				