



- 凡例
- 信号ケーブル張替箇所を示す。(SP線、TEL線を含む)
 - 信号ケーブル張替箇所を示す。(信号検用)
 - 通信ケーブル張替箇所を示す。
 - 仮設足場設置箇所を示す。

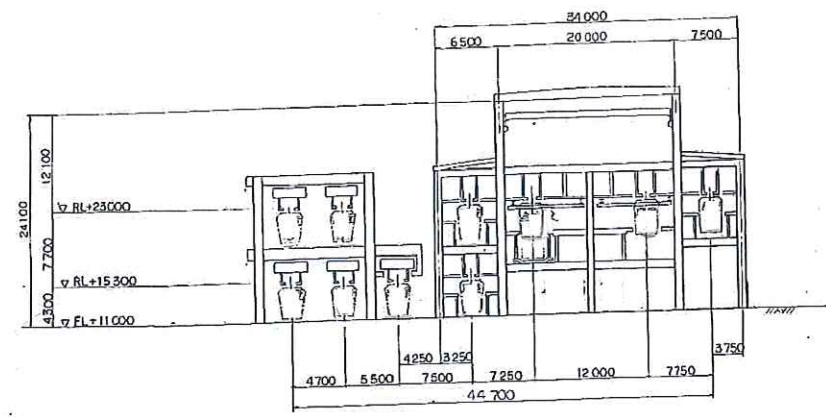


鋼支柱 KP20 一般図 S=1/100


断面図

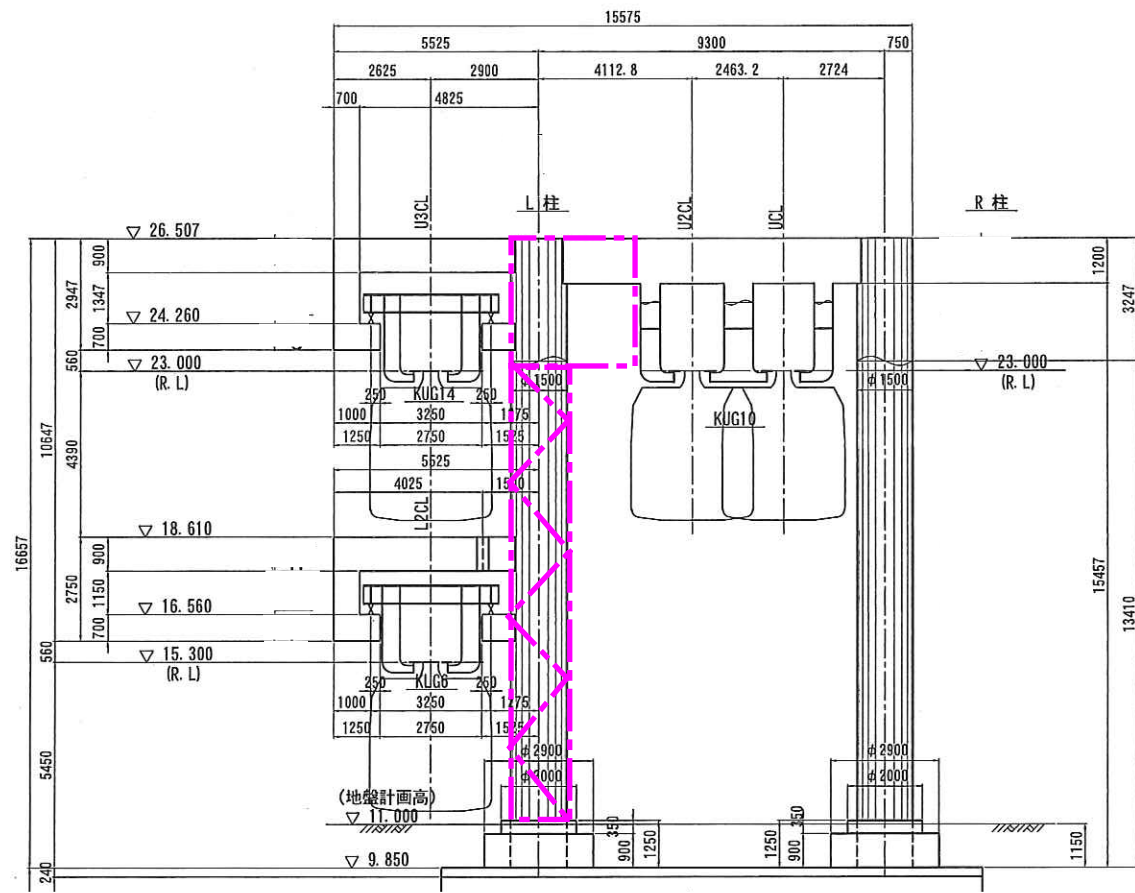

側面図

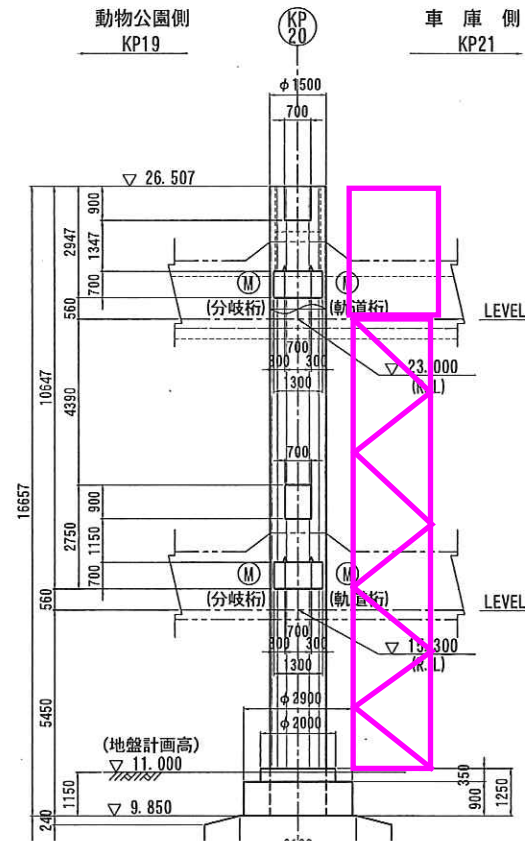


平面図

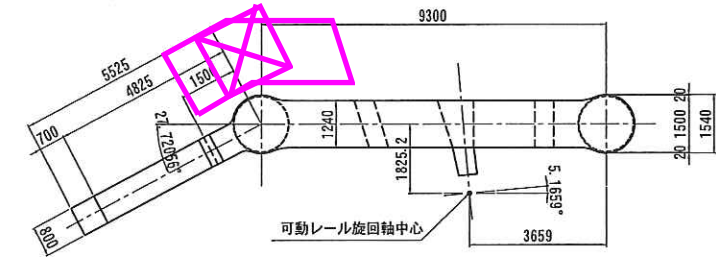

鋼支柱 KP22 一般図 (その1) S=1/100

断面図

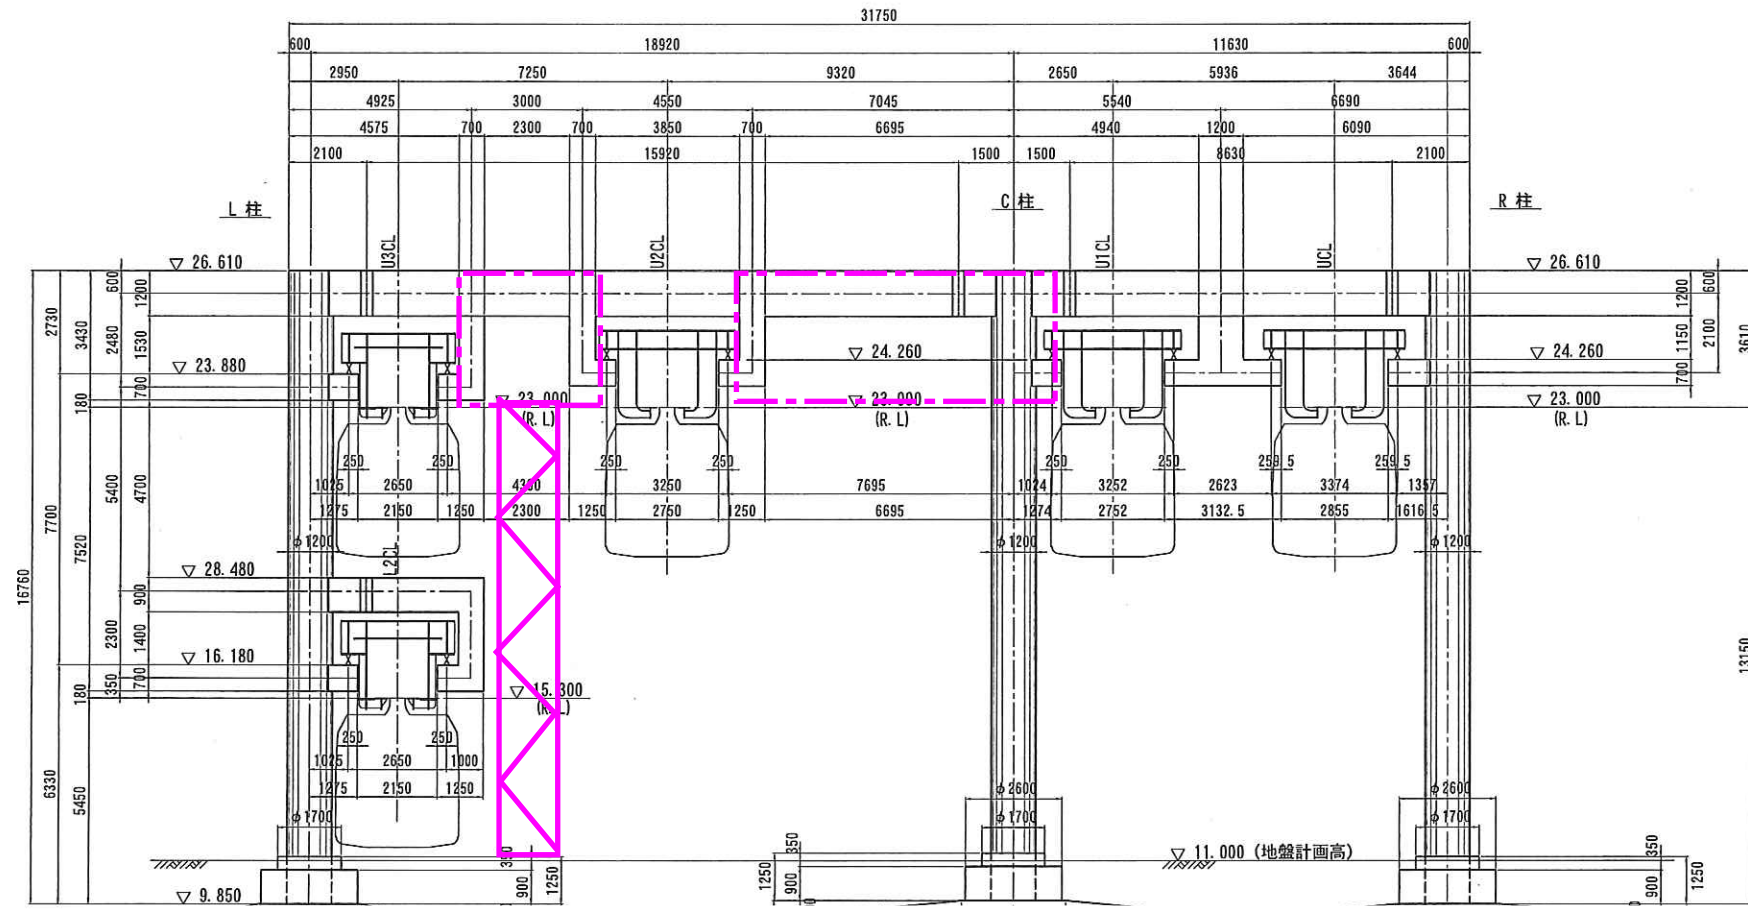

側面図

