


ホーム更新改良工事


図面リスト		
図面番号	図面名称	縮 尺
A－００	表紙・図面リスト	—
A－０１	配置図	A1 1/300 A3 1/600
A－０２	【改修前】乗降場階 平面図	A1 1/100 A3 1/200
A－０３	【改修後】乗降場階 平面図	A1 1/100 A3 1/200
A－０４	【改修前】乗降場階 平面詳細図（１）	A1 1/50 A3 1/100
A－０５	【改修前】乗降場階 平面詳細図（２）	A1 1/50 A3 1/100
A－０６	【改修後】乗降場階 平面詳細図（１）	A1 1/50 A3 1/100
A－０７	【改修後】乗降場階 平面詳細図（２）	A1 1/50 A3 1/100
A－０８	【改修前・改修後】断面詳細図	A1 1/30 A3 1/60
A－０９	部分詳細図	A1 1/20, 5 A3 1/40, 10
A－１０	仮設計画図（参考）	A1 1/100 A3 1/200

		DATE		2025-02-28		- -		MEMO		PROJECT NAME		NO.
		CHECK	CHECK	DRAWN	DRAWN	ホーム更新改良工事						
						TITLE		SCALE				
						表紙・図面リスト		A1 : - A3 : -				

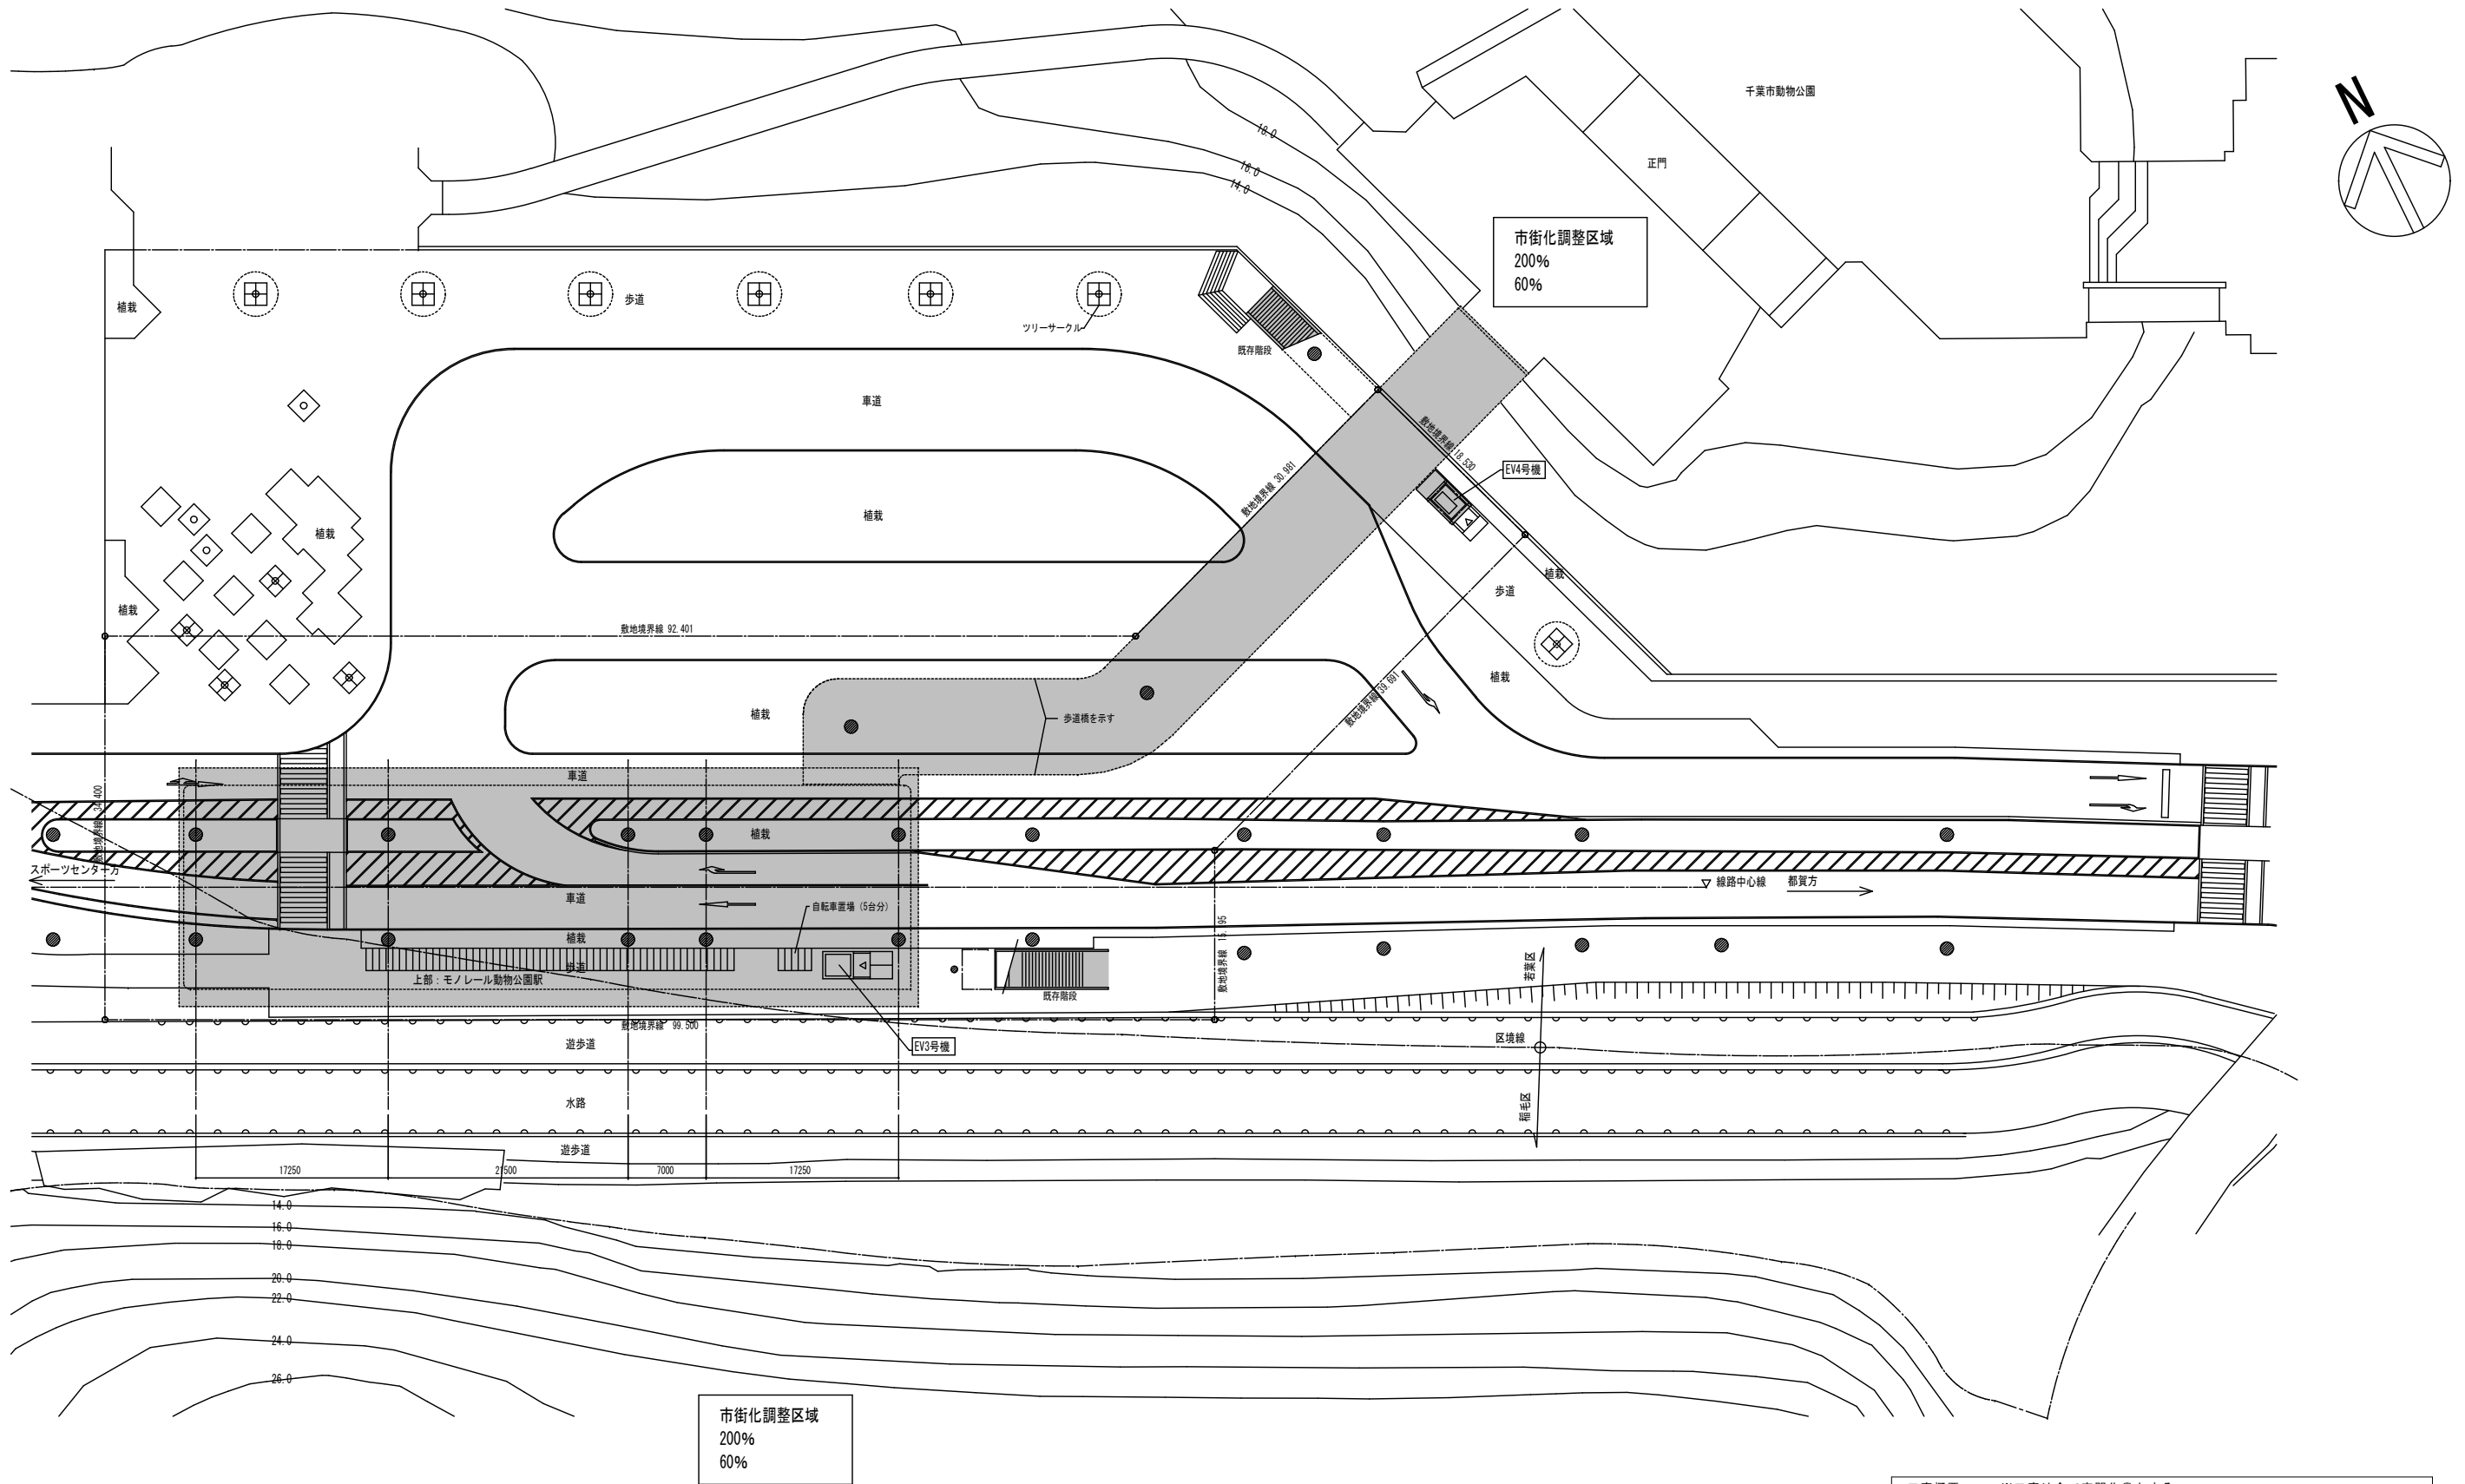


工事概要		※工事は全て夜間作業とする	
乗降場	・ホーム床の改修	・排水溝蓋の撤去・新設	
	・先端タイル撤去・新設	・シーリング打替え	
	・警告ブロック撤去・新設		
	・ホームベンチの撤去・新設		

		DATE		2025-02-28		- -		MEMO				PROJECT NAME				NO.
		CHECK	CHECK	DRAWN	DRAWN					ホーム更新改良工事						
										TITLE		SCALE				
										配 置 図		A1 : 1/300 A3 : 1/600				

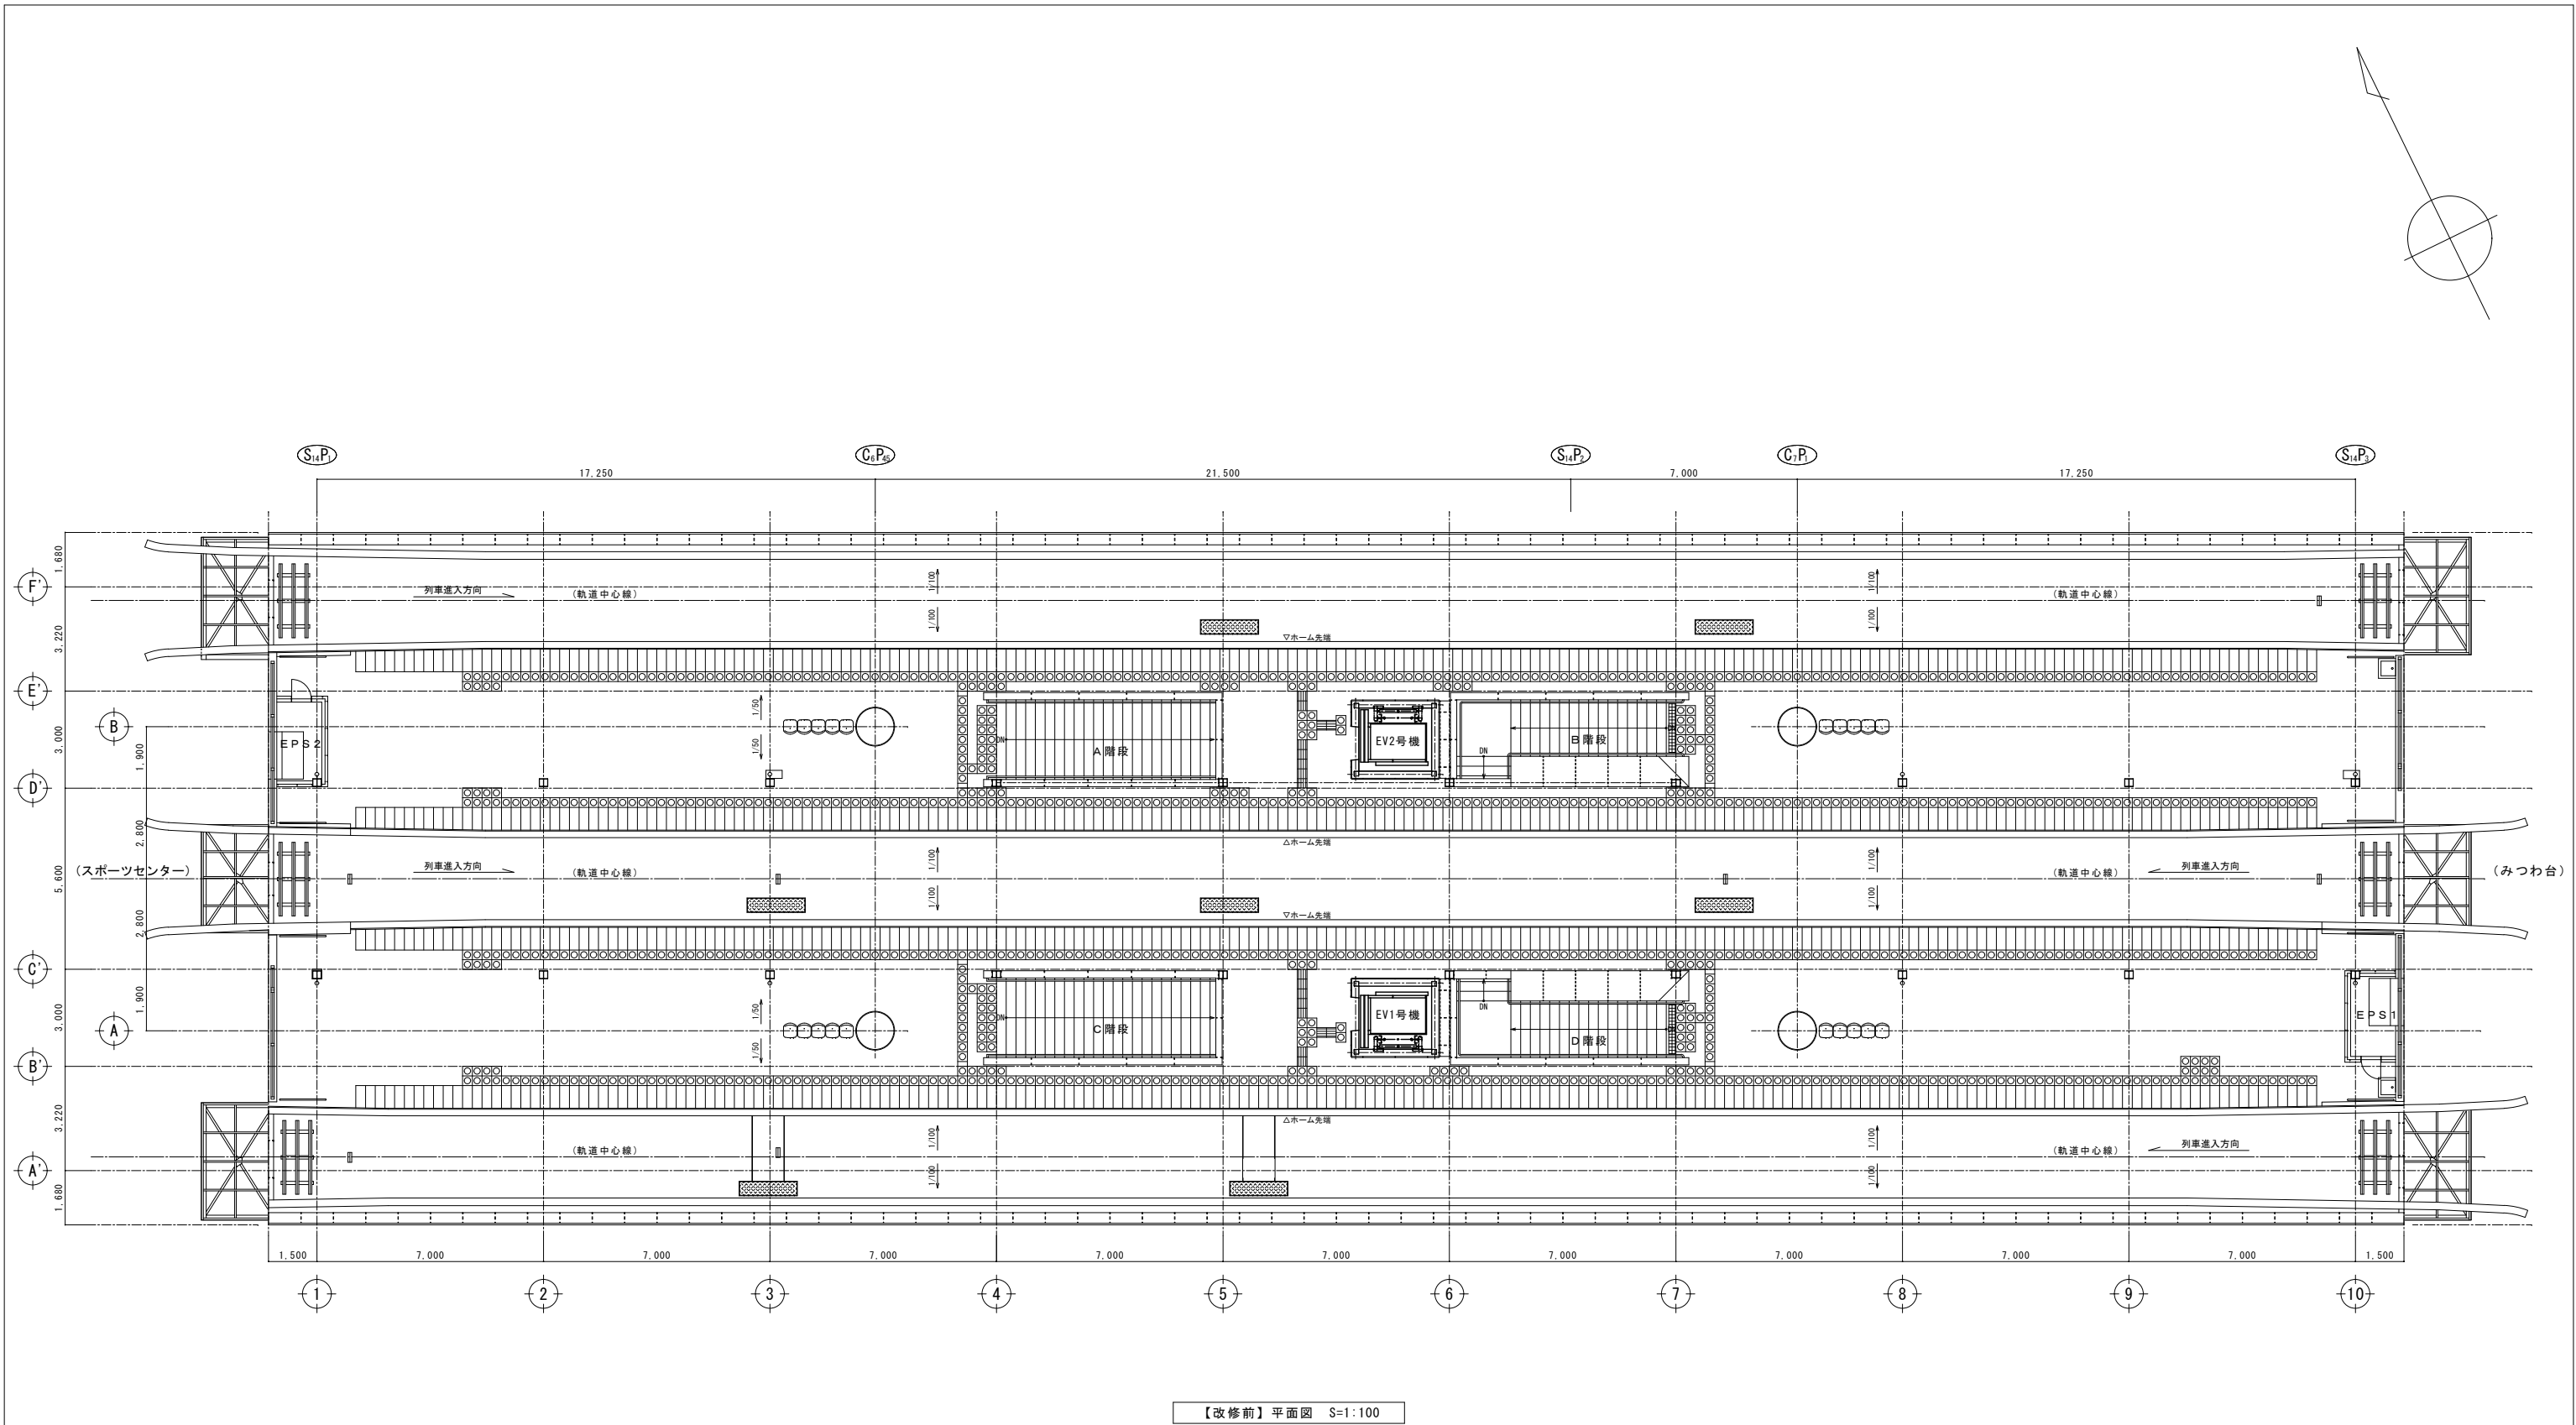


		DATE		2025-02-28		--		MEMO		PROJECT NAME		NO.
		CHECK	CHECK	DRAWN	DRAWN			ホーム更新改良工事				
							TITLE		SCALE		A-02	
							【改修前】乗降場階 平面図		A1 : 1/100 A3 : 1/200			

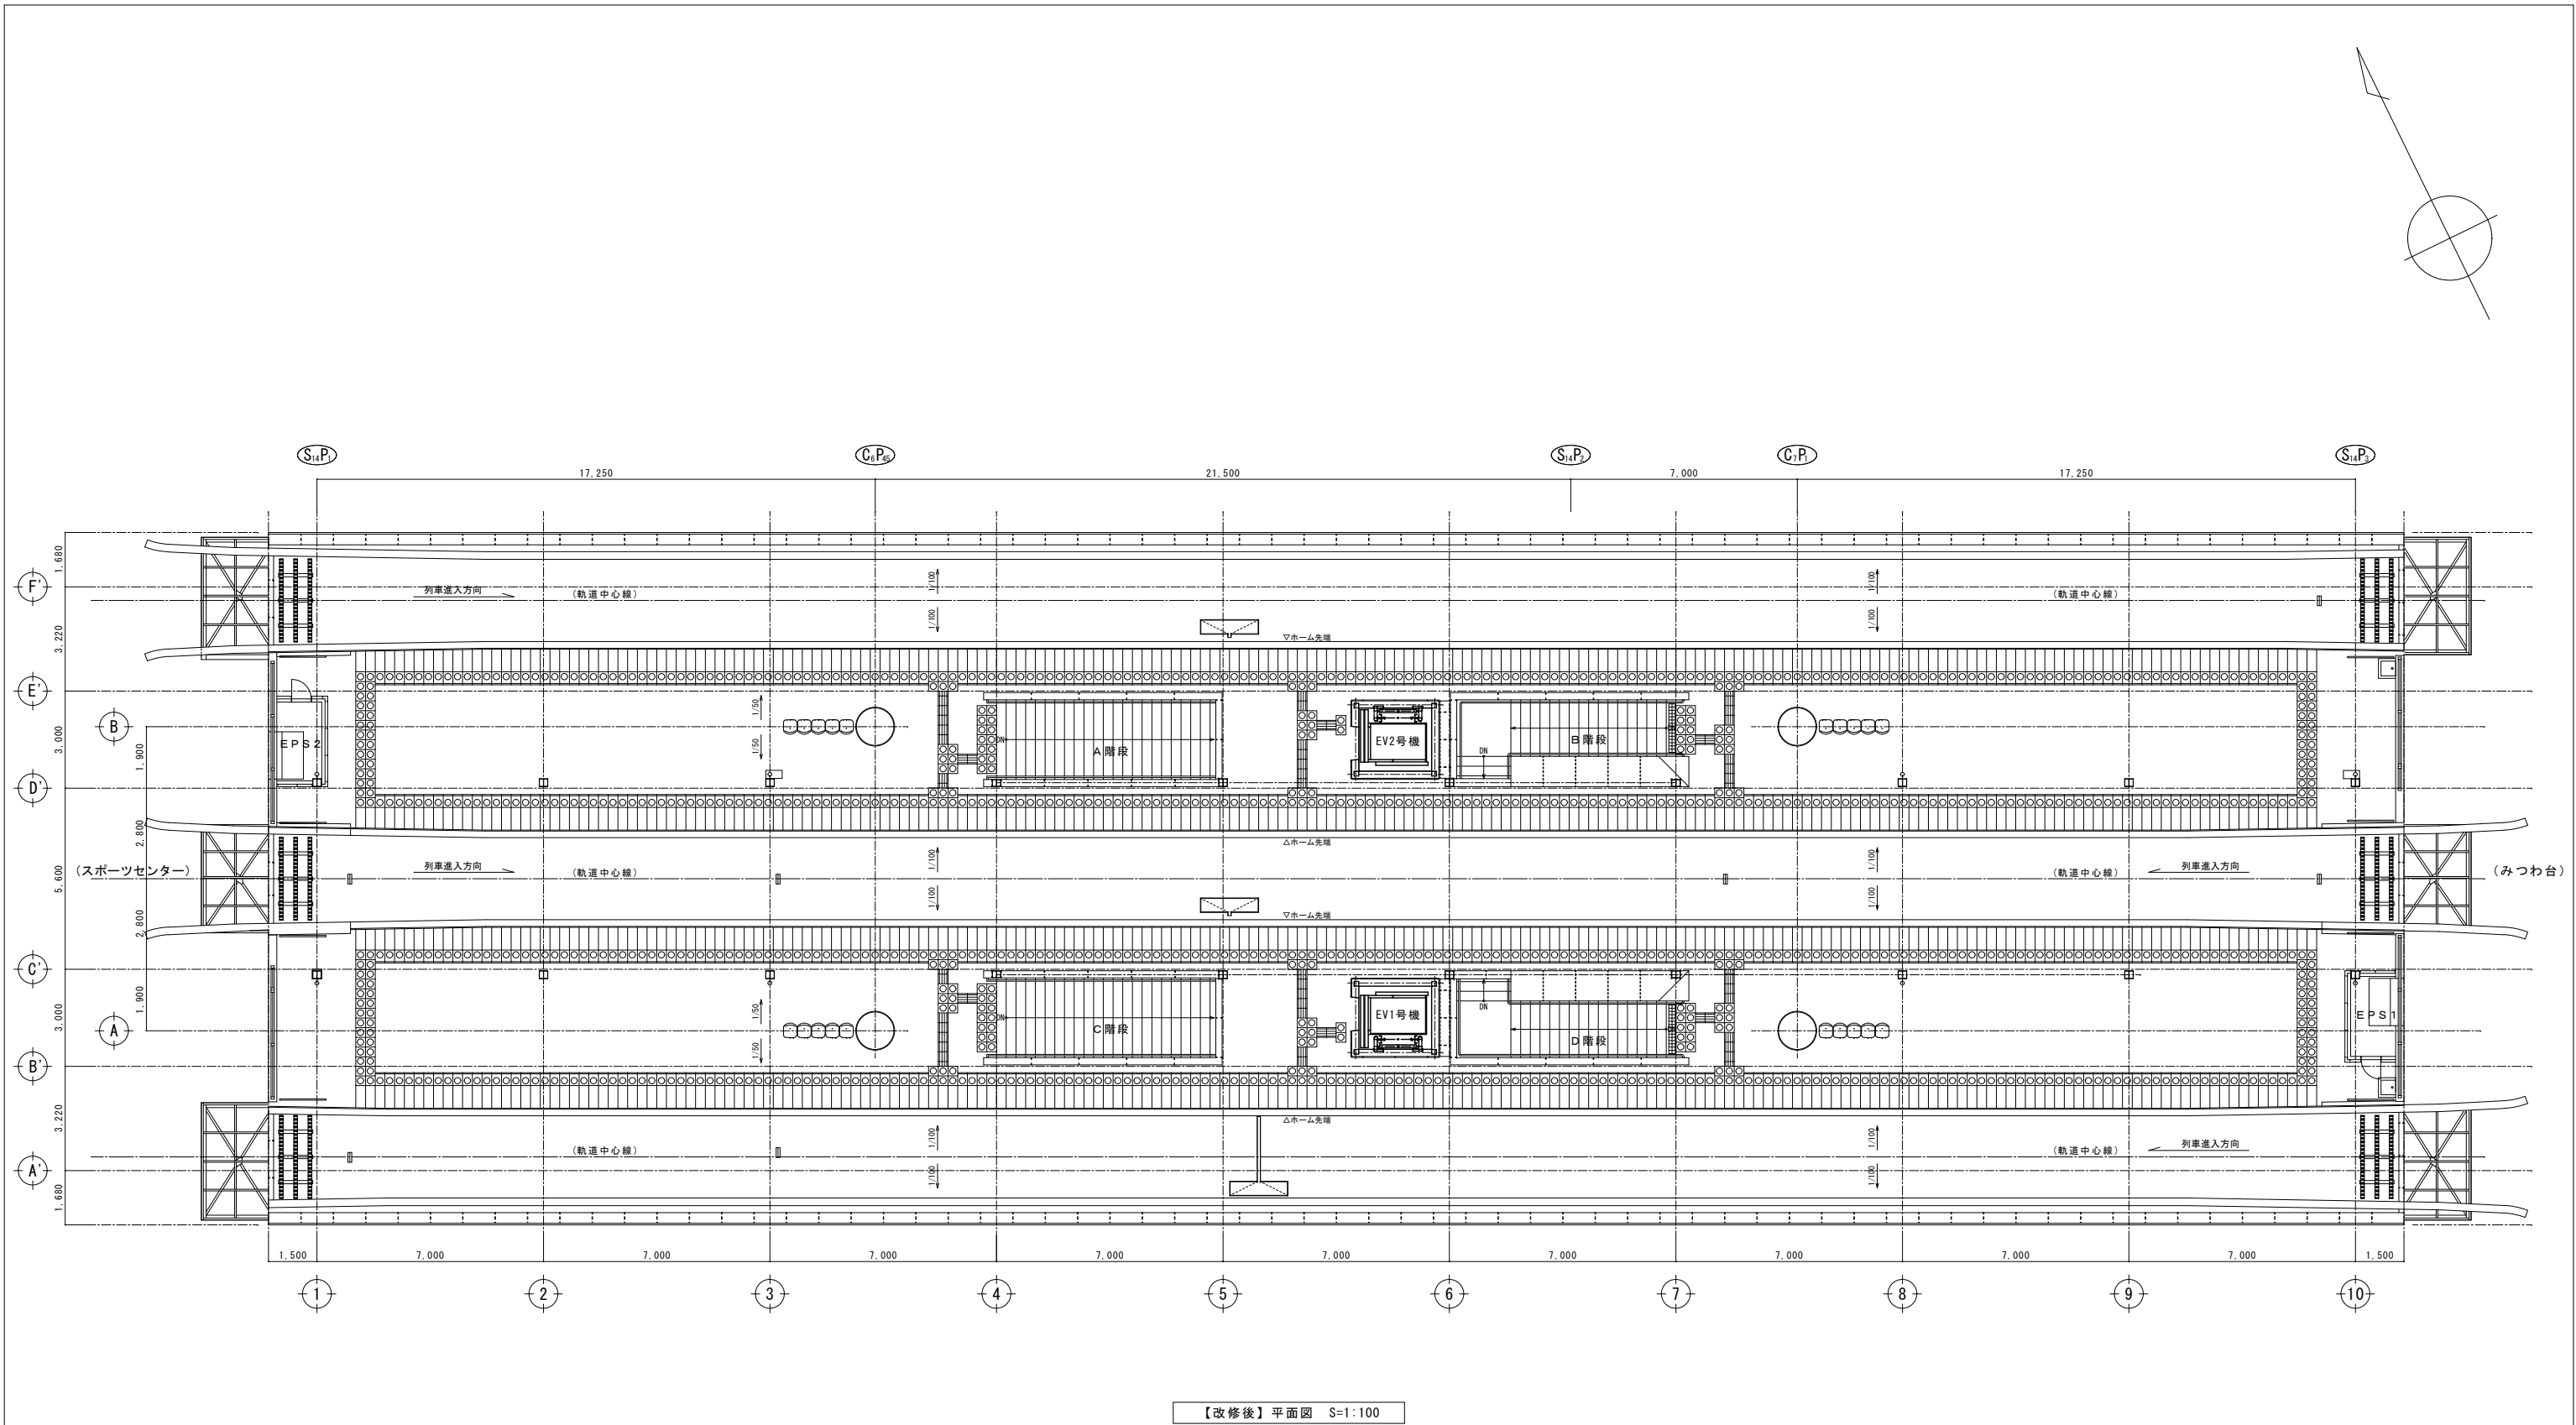


【改修後】平面図 S=1:100

		DATE	2025-02-28	- -		MEMO	PROJECT NAME		NO.
		CHECK	CHECK	DRAWN	DRAWN		ホーム更新改良工事		
							TITLE	SCALE	
							【改修後】乗降場階 平面図	A1 : 1/100 A3 : 1/200	A-03




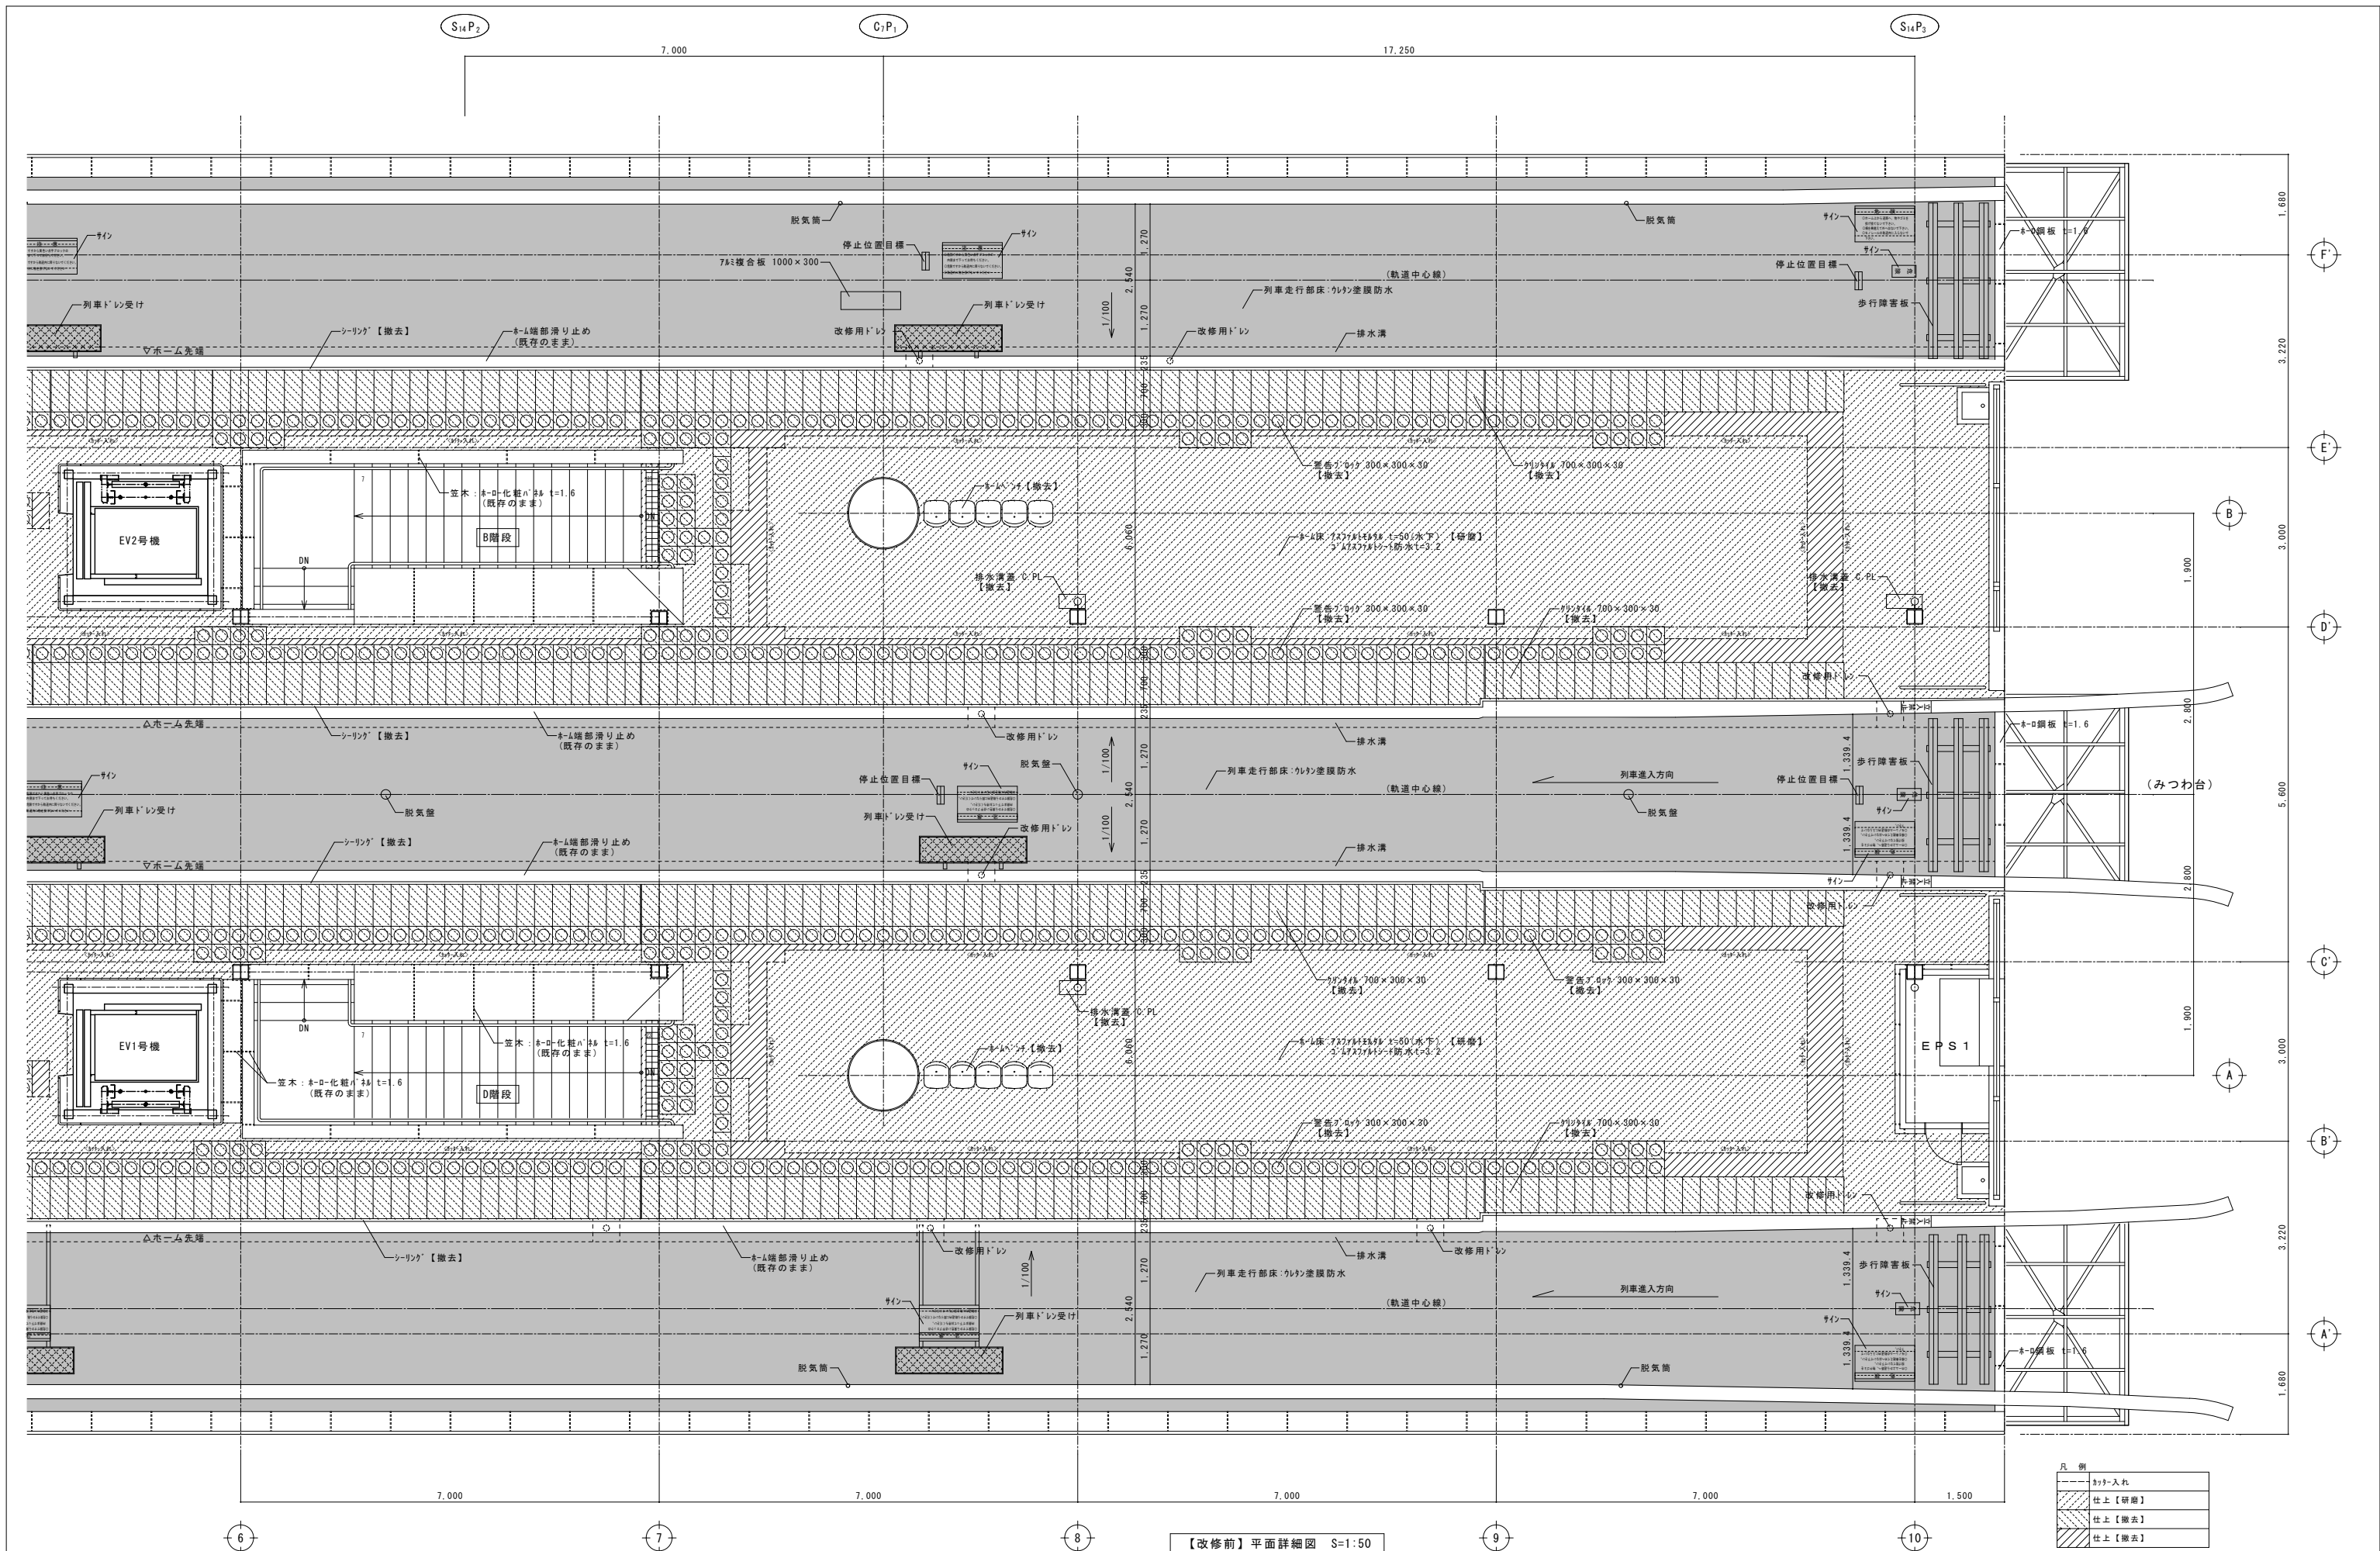


		DATE 2025-02-28		- -		MEMO	PROJECT NAME 水一ム更新改良工事			NO. A-05
		CHECK	CHECK	DRAWN	DRAWN		TITLE 【改修前】乗降場階 平面詳細図（2）		SCALE A1 : 1/50 A3 : 1/100	

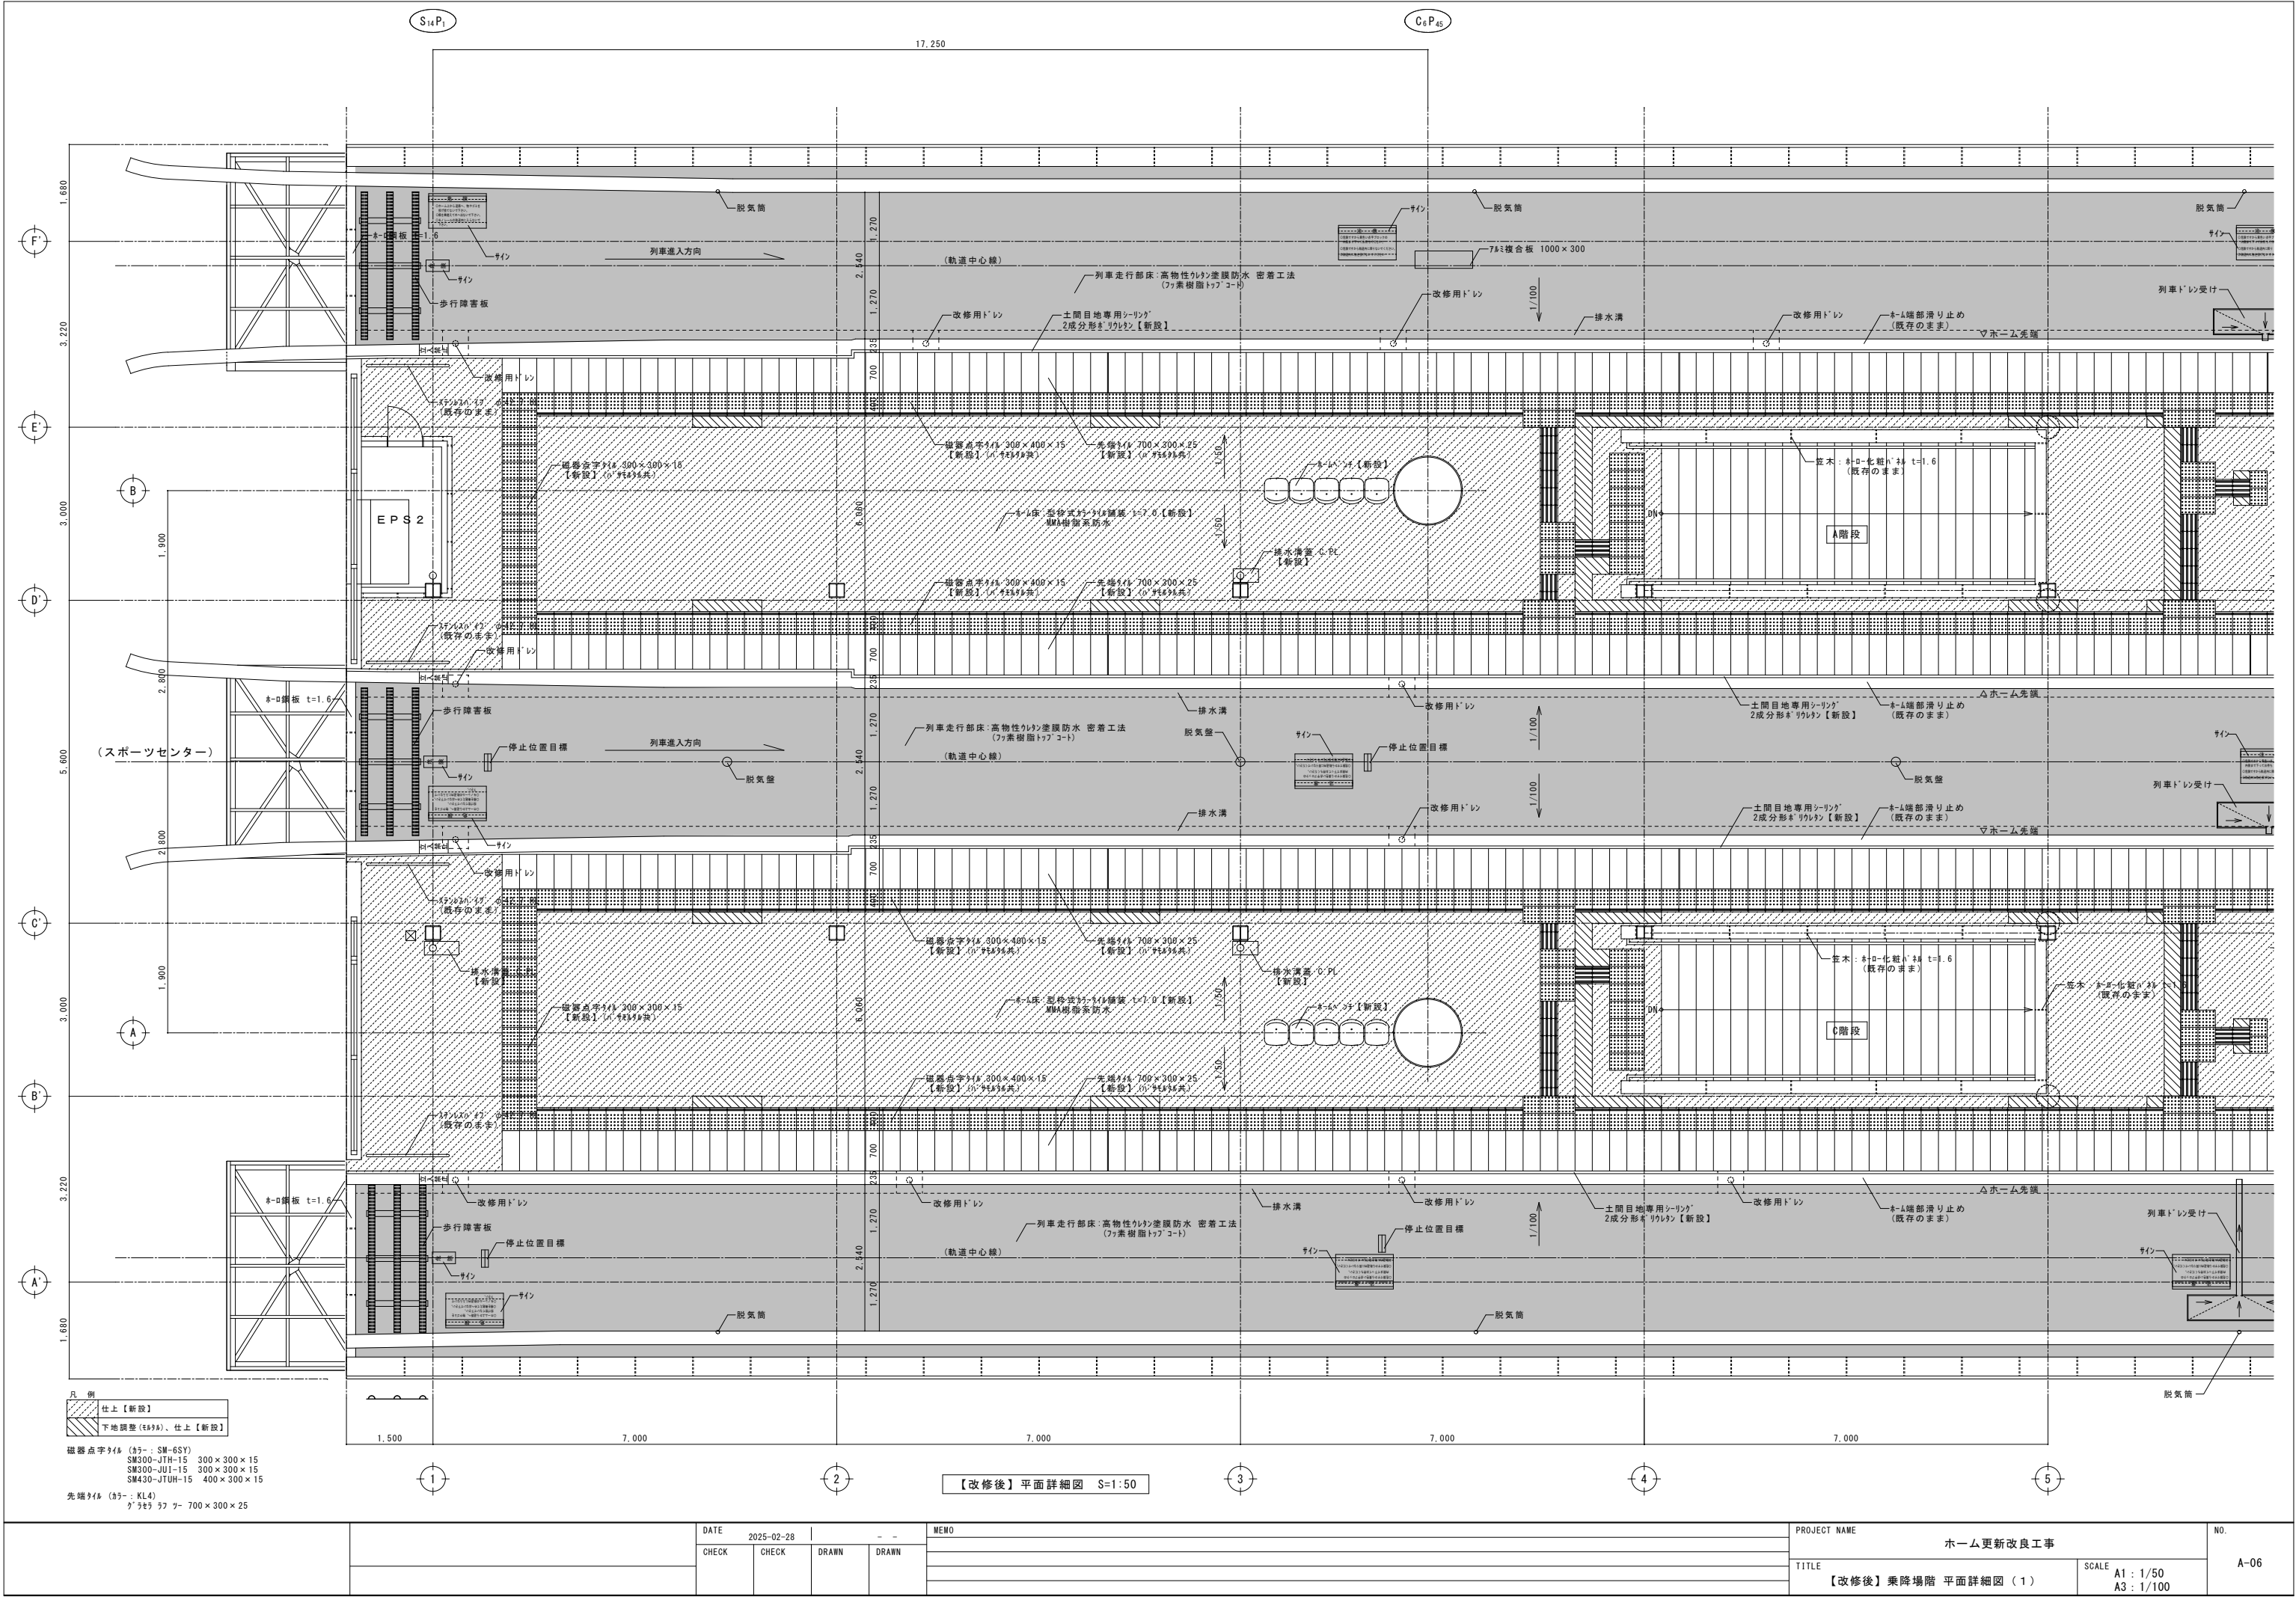


		DATE		2025-02-28		--		MEMO				PROJECT NAME				NO. A-06
		CHECK	CHECK	DRAWN	DRAWN					ホーム更新改良工事						
										TITLE						
										【改修後】乗降場階 平面詳細図（１）						
								SCALE				A1 : 1/50 A3 : 1/100				

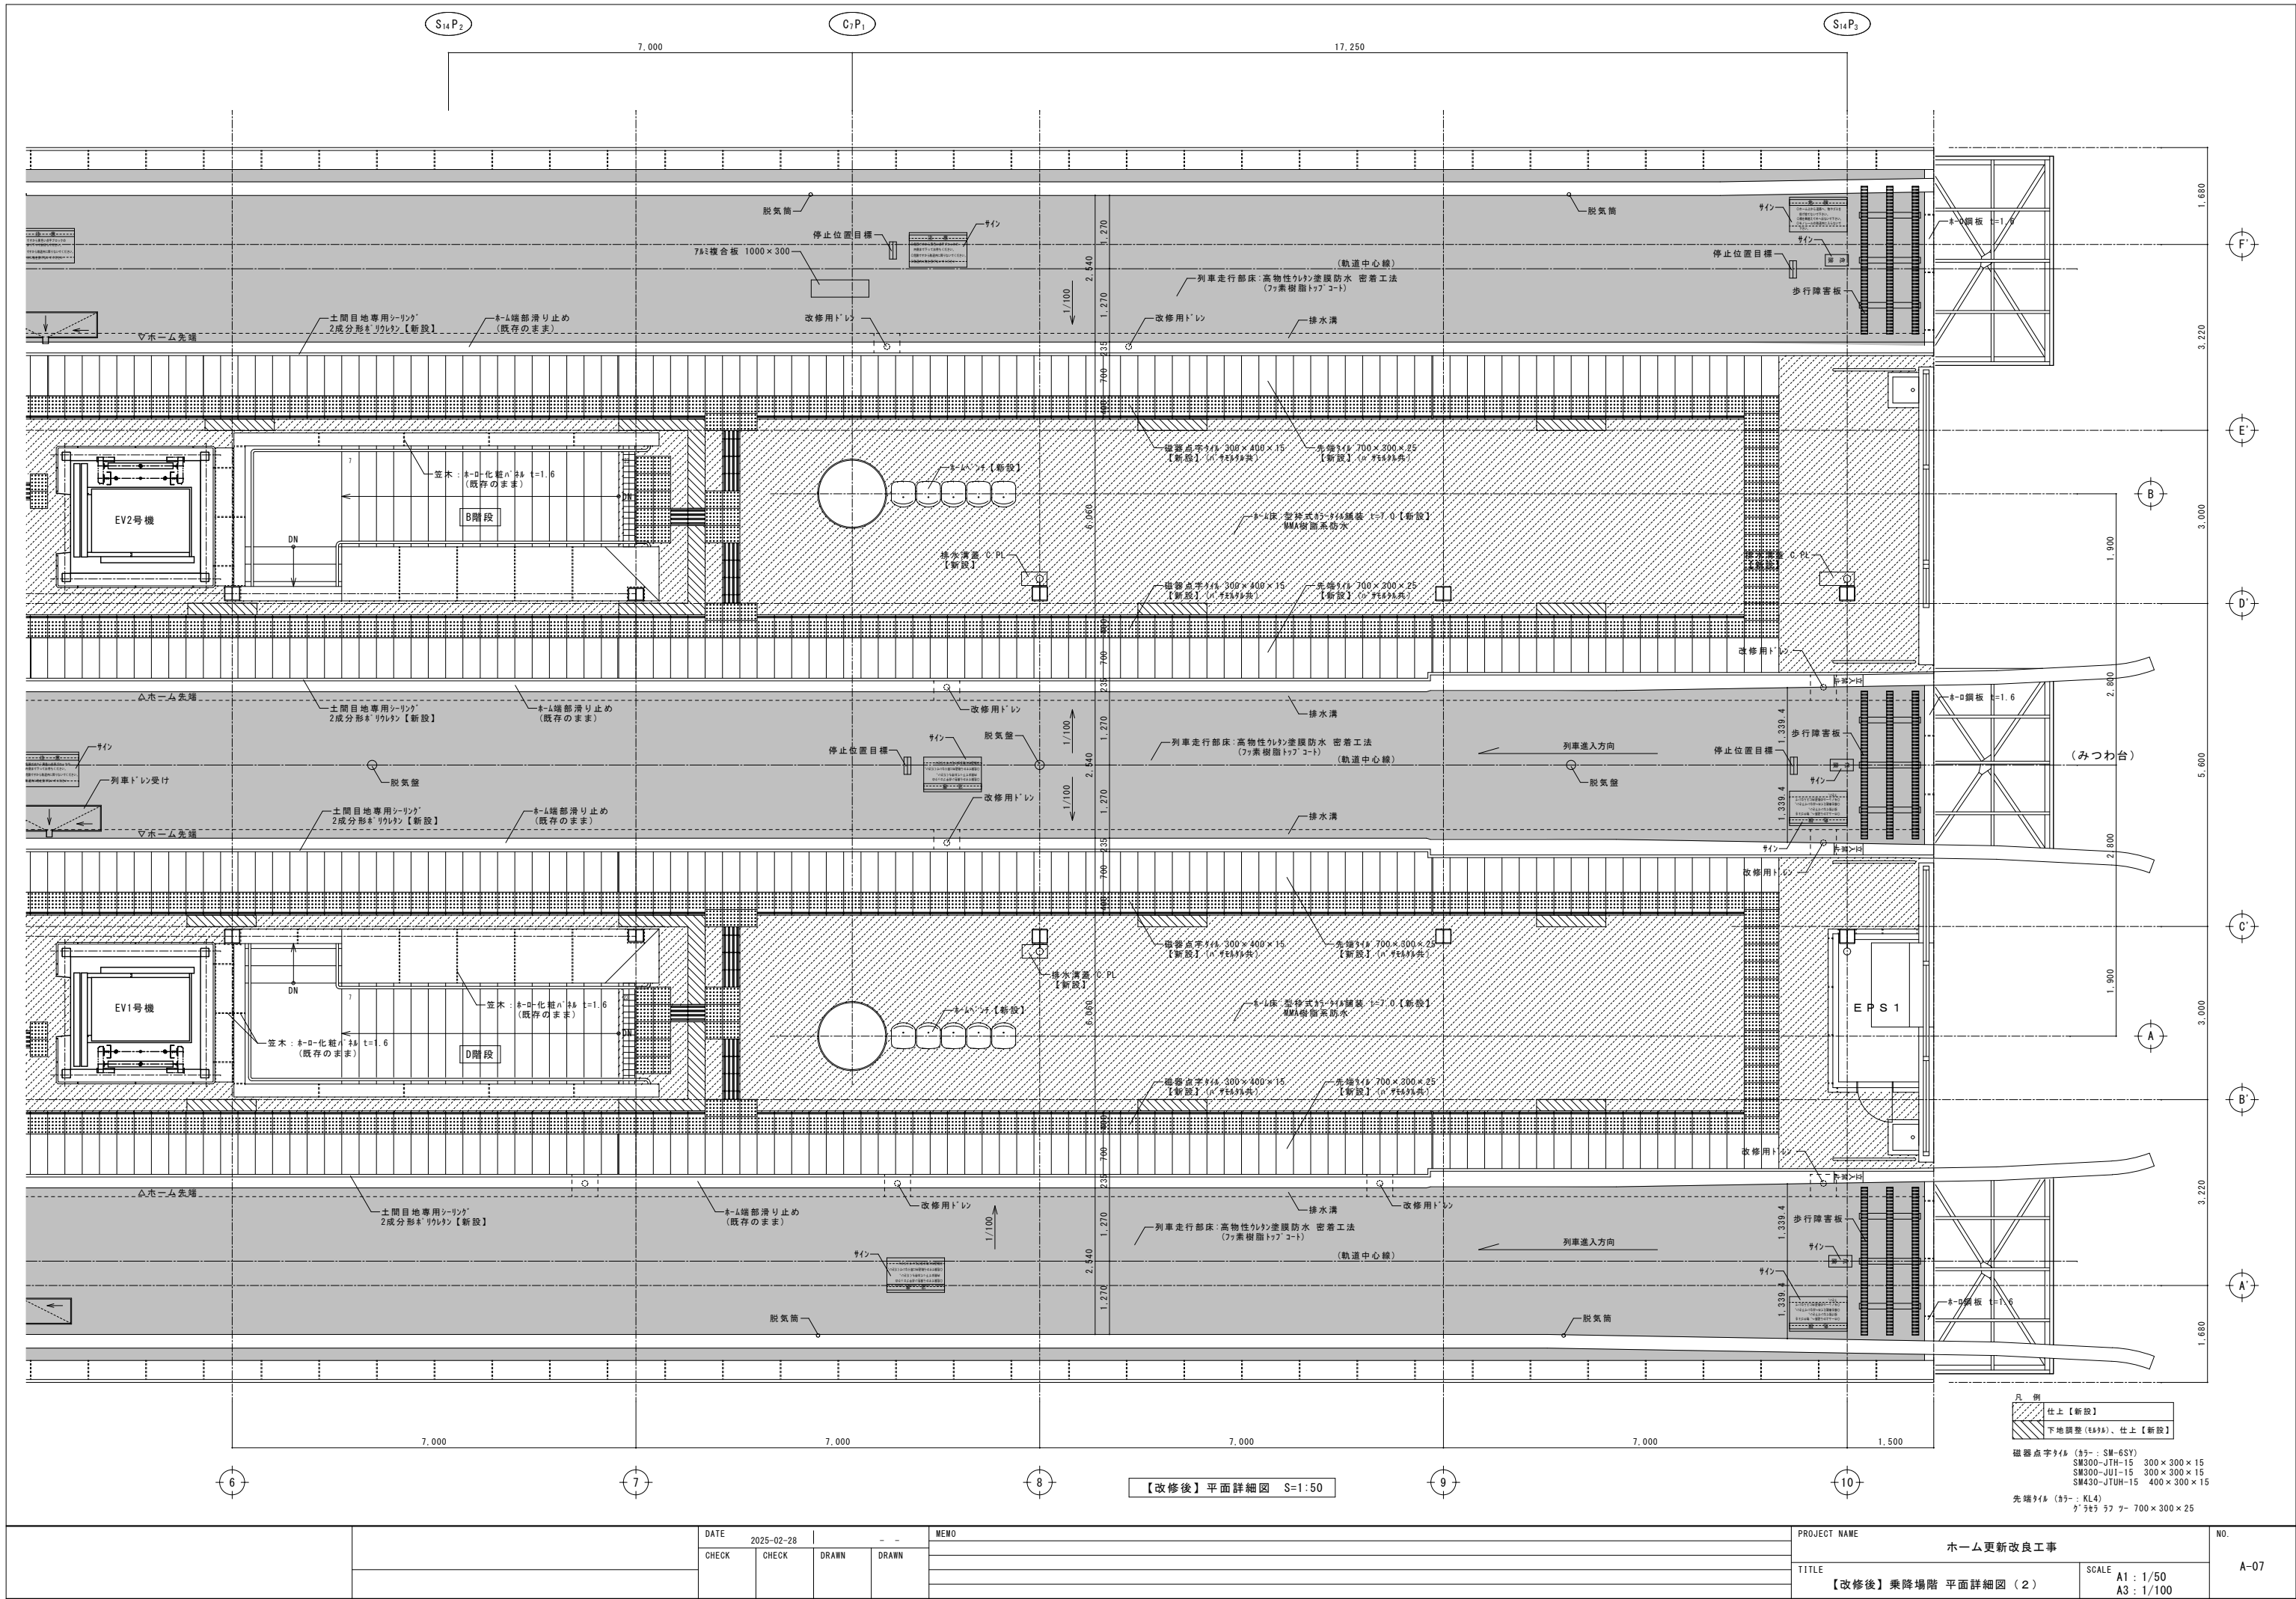

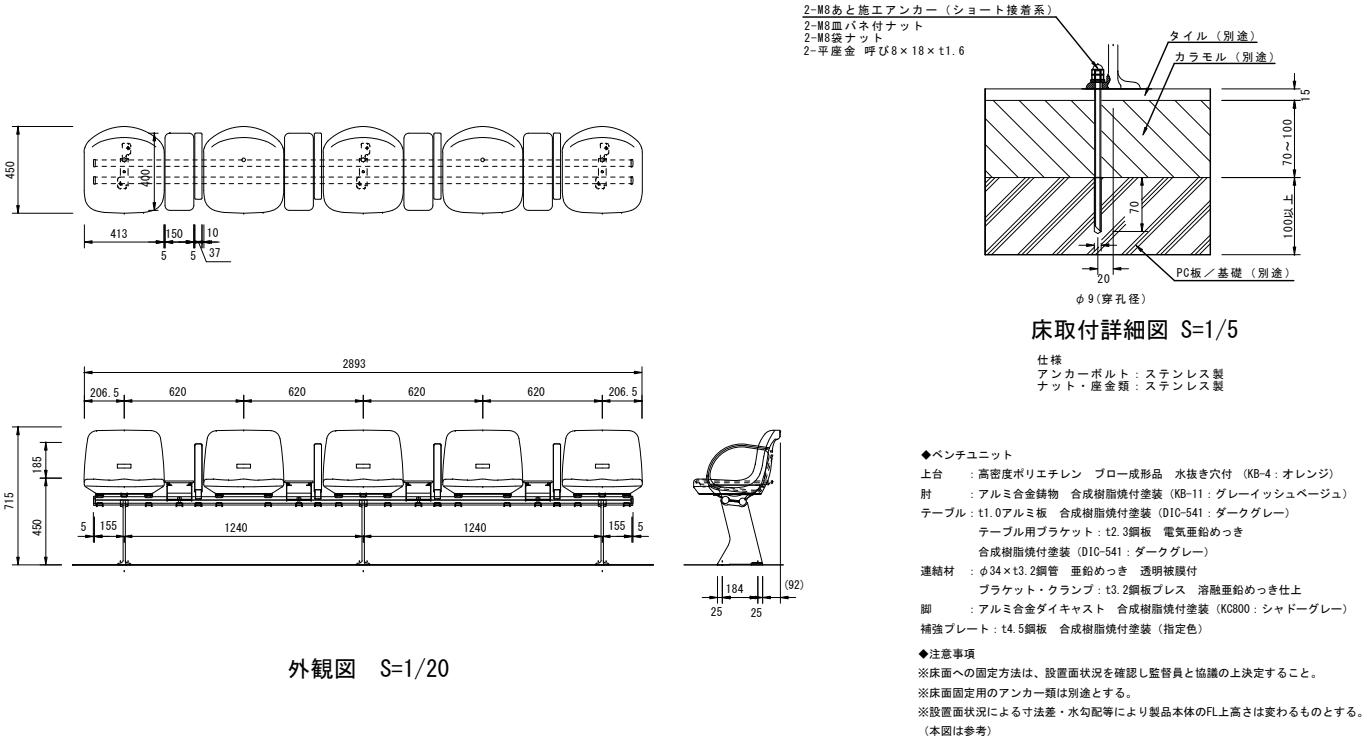

外観図 S=1/20

		DATE		2025-02-28		--		MEMO			PROJECT NAME		NO.
		CHECK	CHECK	DRAWN	DRAWN				ホーム更新改良工事				
									TITLE		SCALE		A-09
									部分詳細図		A1 : 1/20, 5 A3 : 1/40, 10		

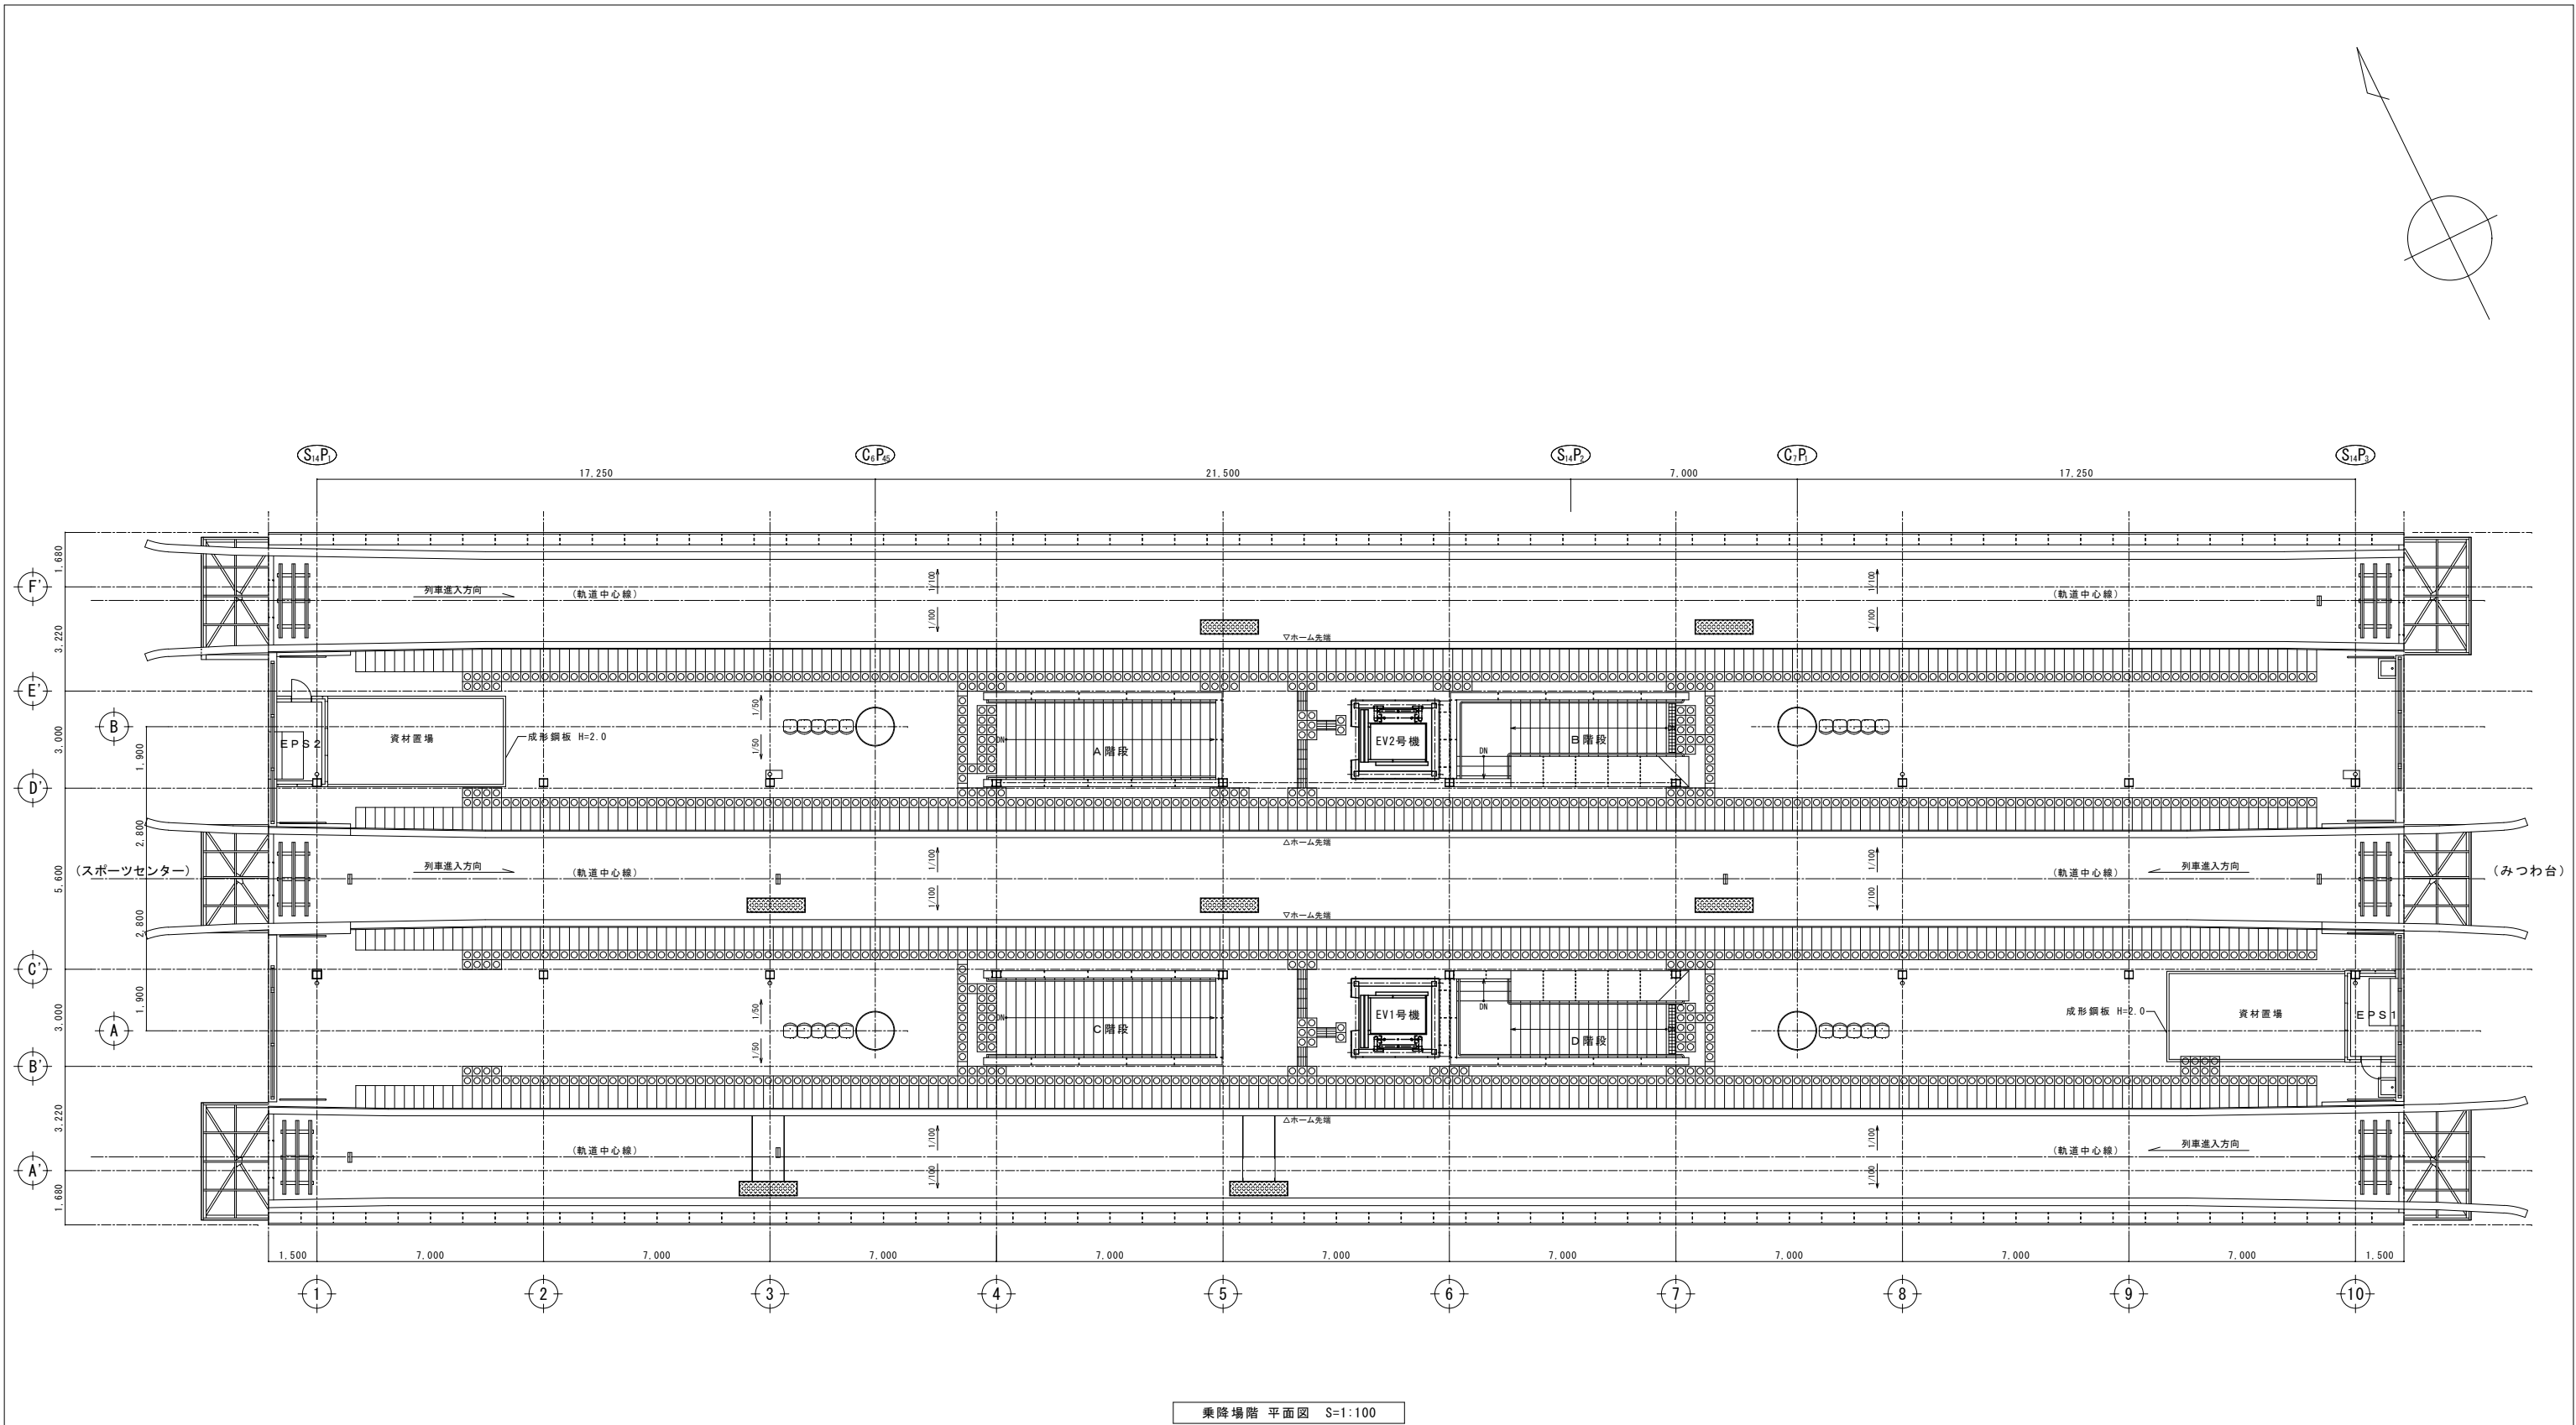

乗降場階 平面図 S=1:100

		DATE	2025-02-28	- -		MEMO	PROJECT NAME		NO. A-10
		CHECK	CHECK	DRAWN	DRAWN		ホーム更新改良工事		
							TITLE	SCALE	
							仮設計画図（参考）	A1 : 1/100 A3 : 1/200	