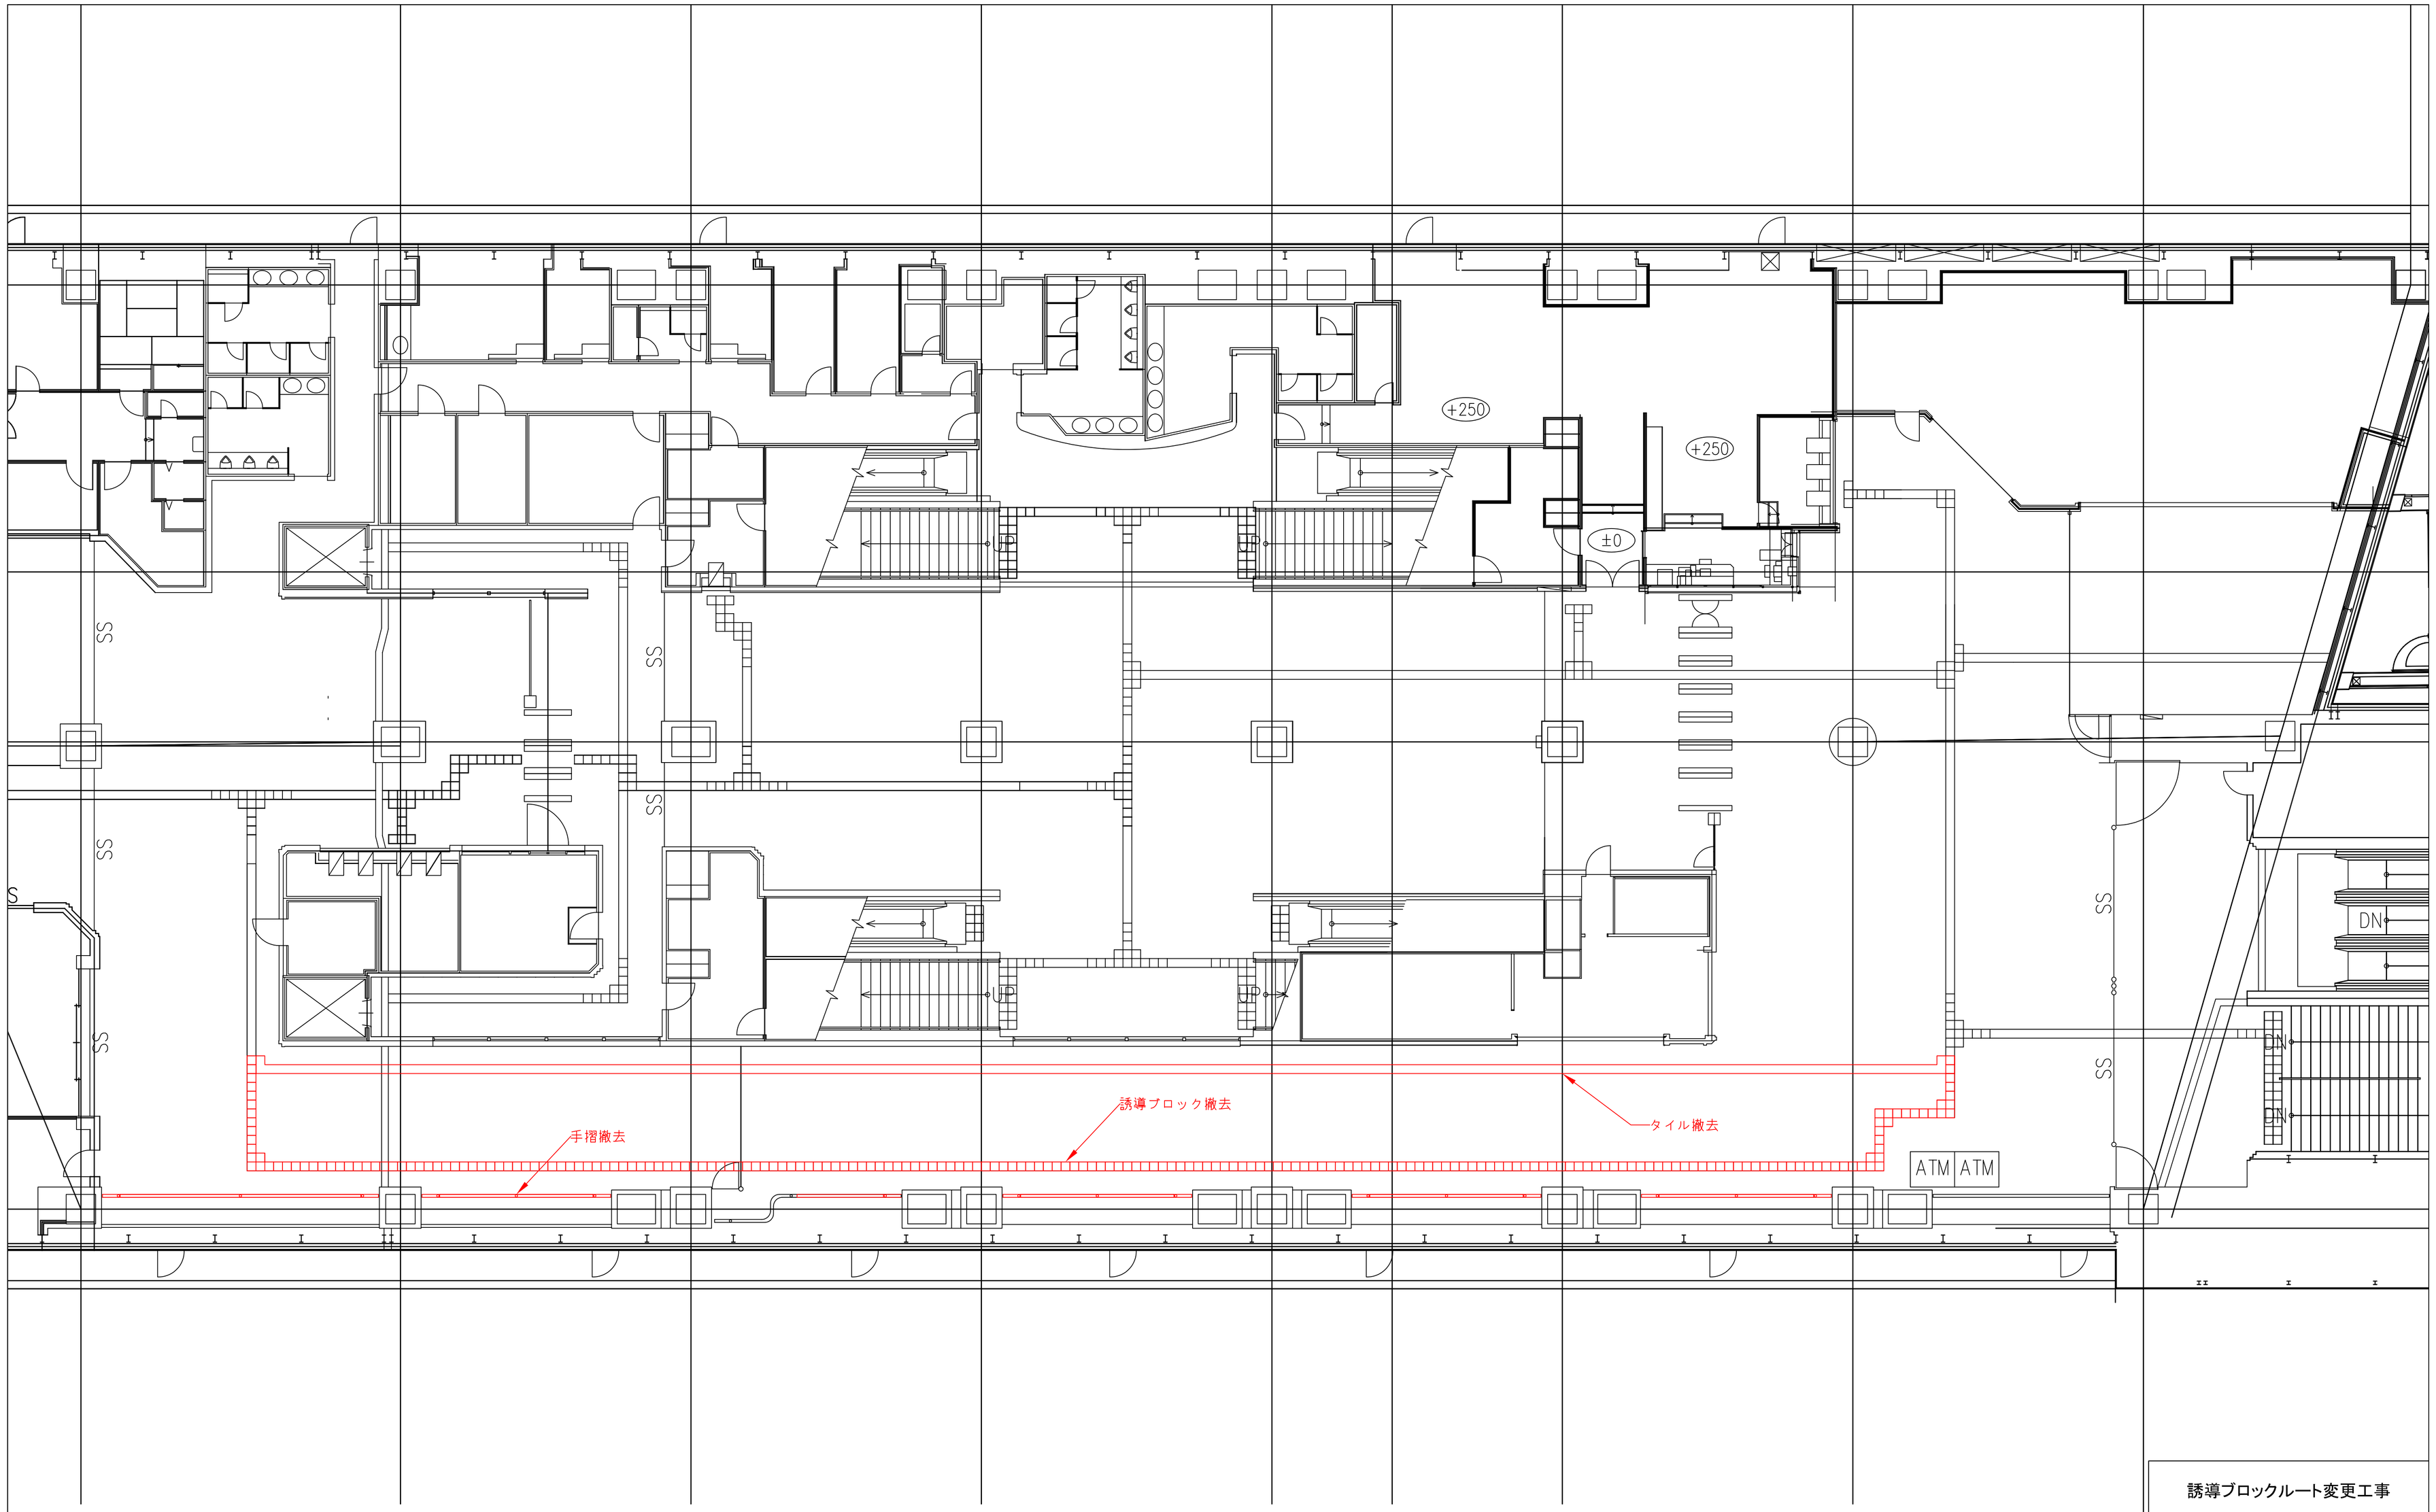

誘導ブロックルート変更工事			
平成28年度			
図面種別	撤去図		
図面番号	2	縮尺	1:100
工事箇所	千葉停留場		
千葉都市モノレール株式会社			