
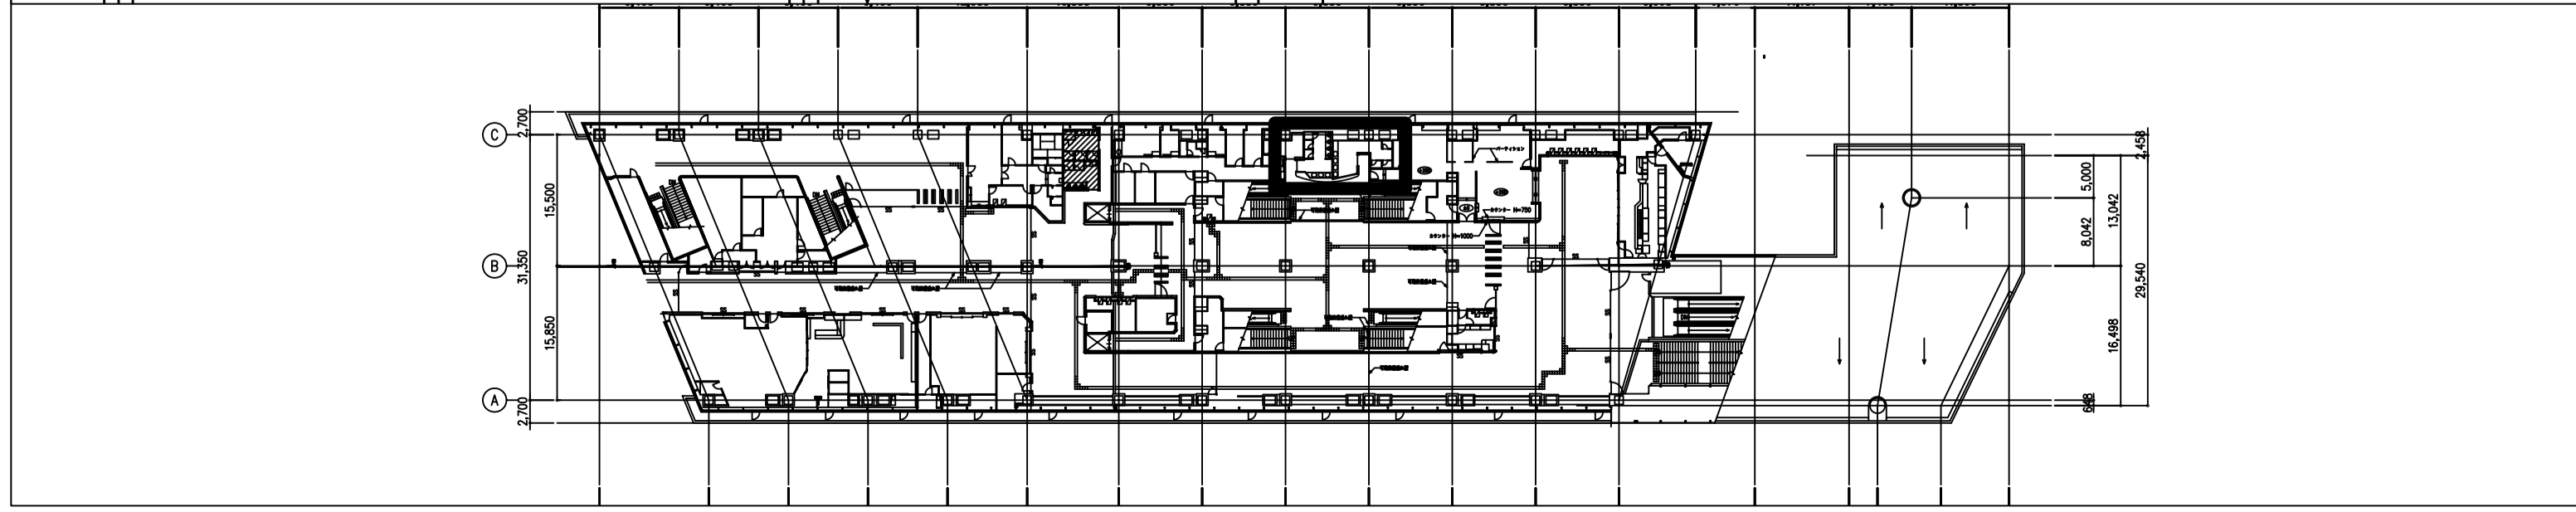


トイレ改修工事(洋式化)詳細設計






平成28年度

千葉都市モノレール株式会社

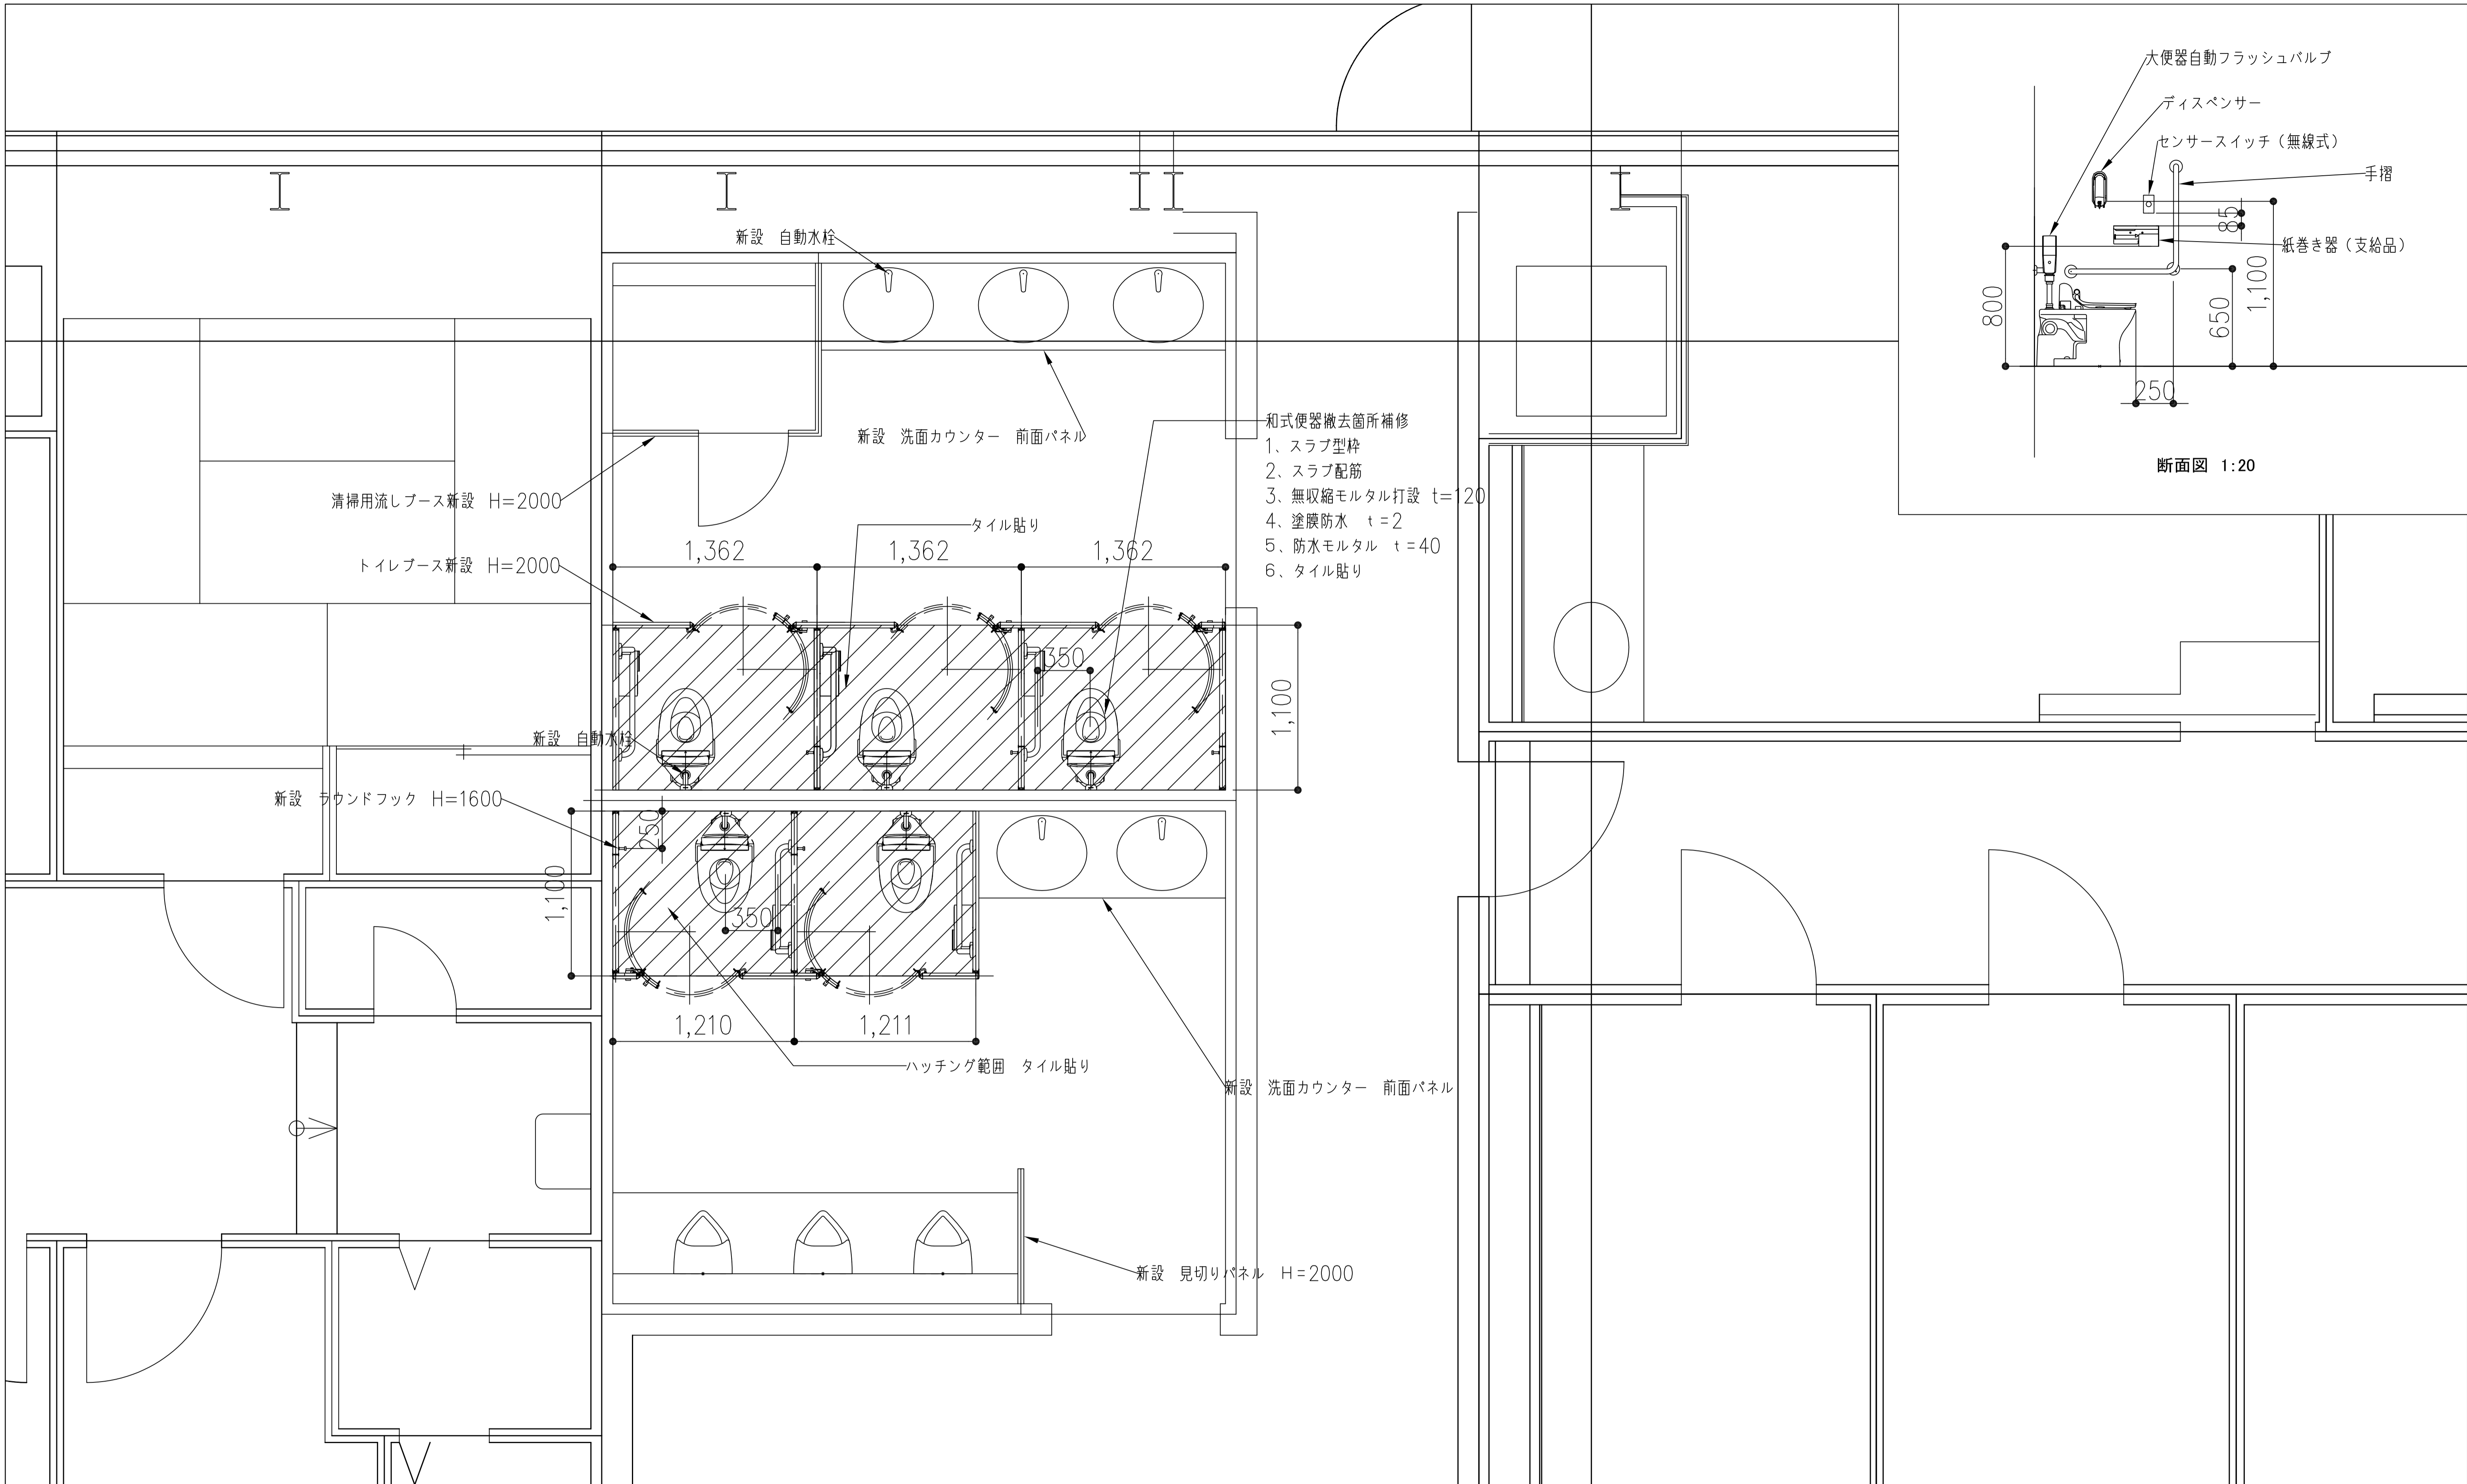

器具表			
名称	記号	付属品	個数
大便器	CFS494MCENA	TEV30MWHR、TES46M、排水アジャスタ	5
便座クリーナー用ディスペンサー	SC460		5
紙巻器	支給品		5
自動水栓	TENA40AW		5
排水金具	T7S11		5
手摺	T113BL9		5

トイレ改修工事(洋式化)		
平成28年度		
図面種別	平断面図	
図面番号	1	縮尺 1:20
工事箇所	千葉駅(ラチ外)	
千葉都市モノレール株式会社		

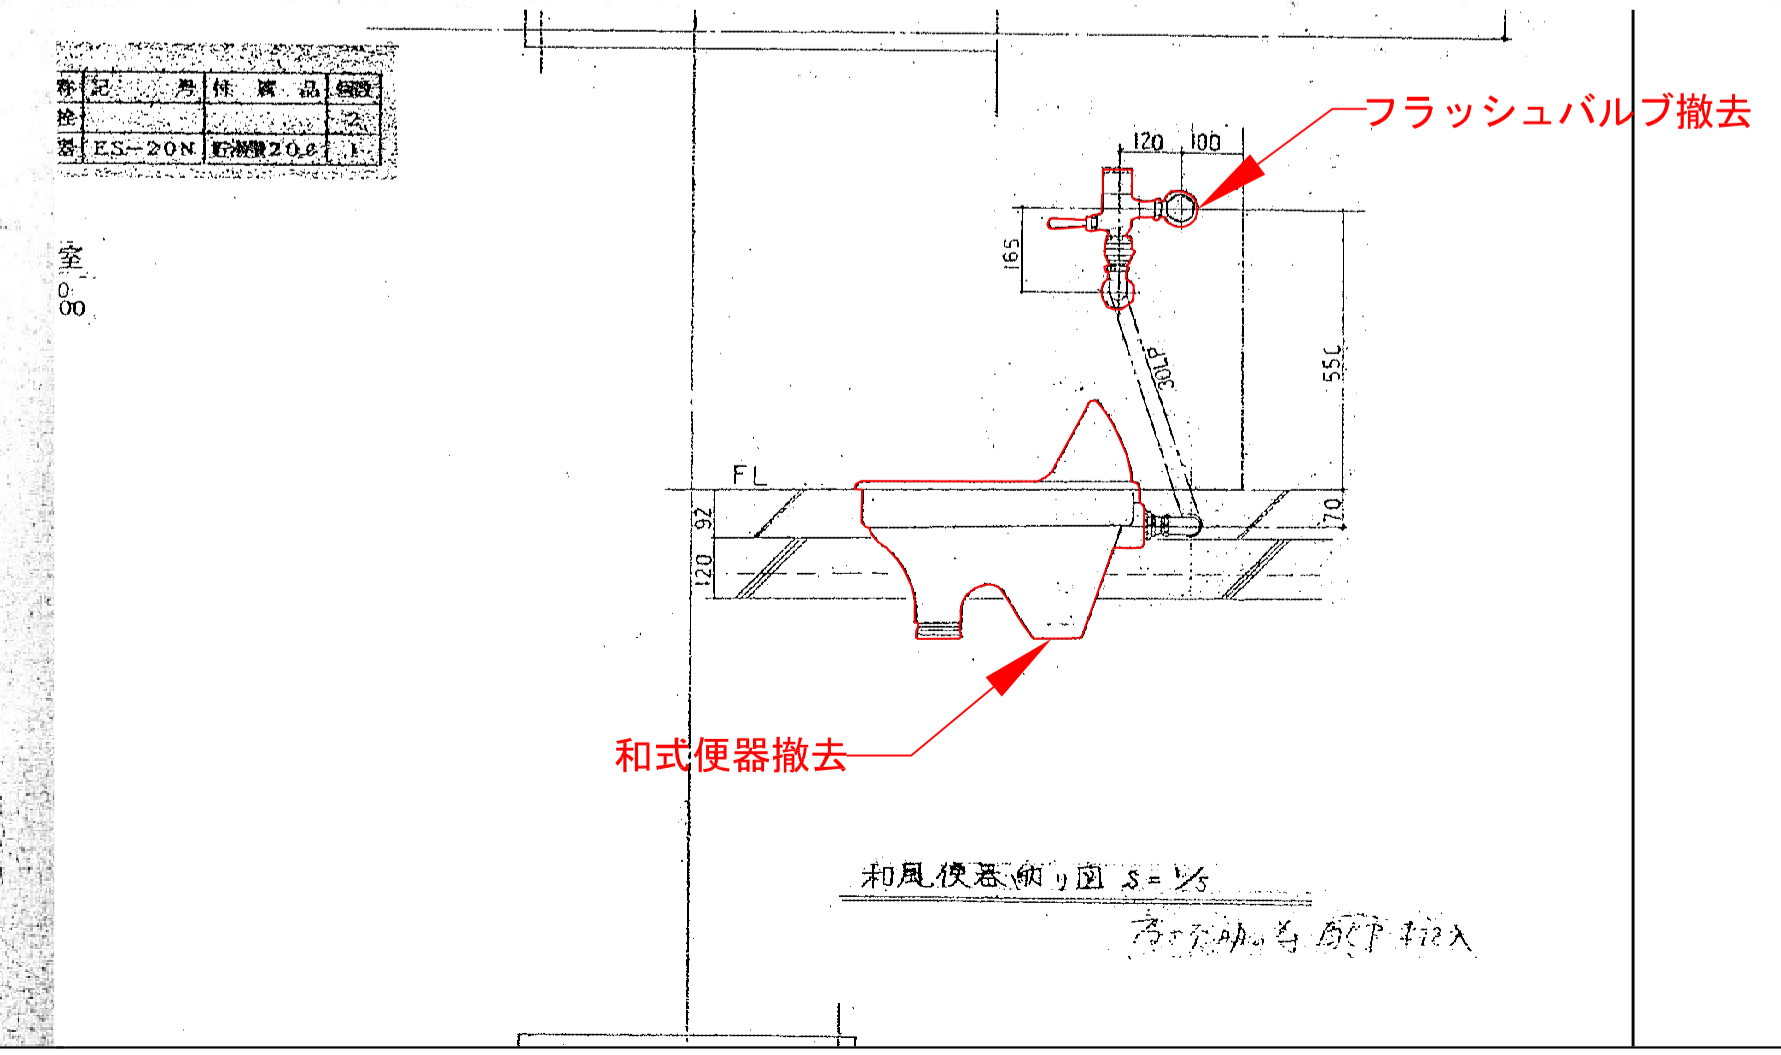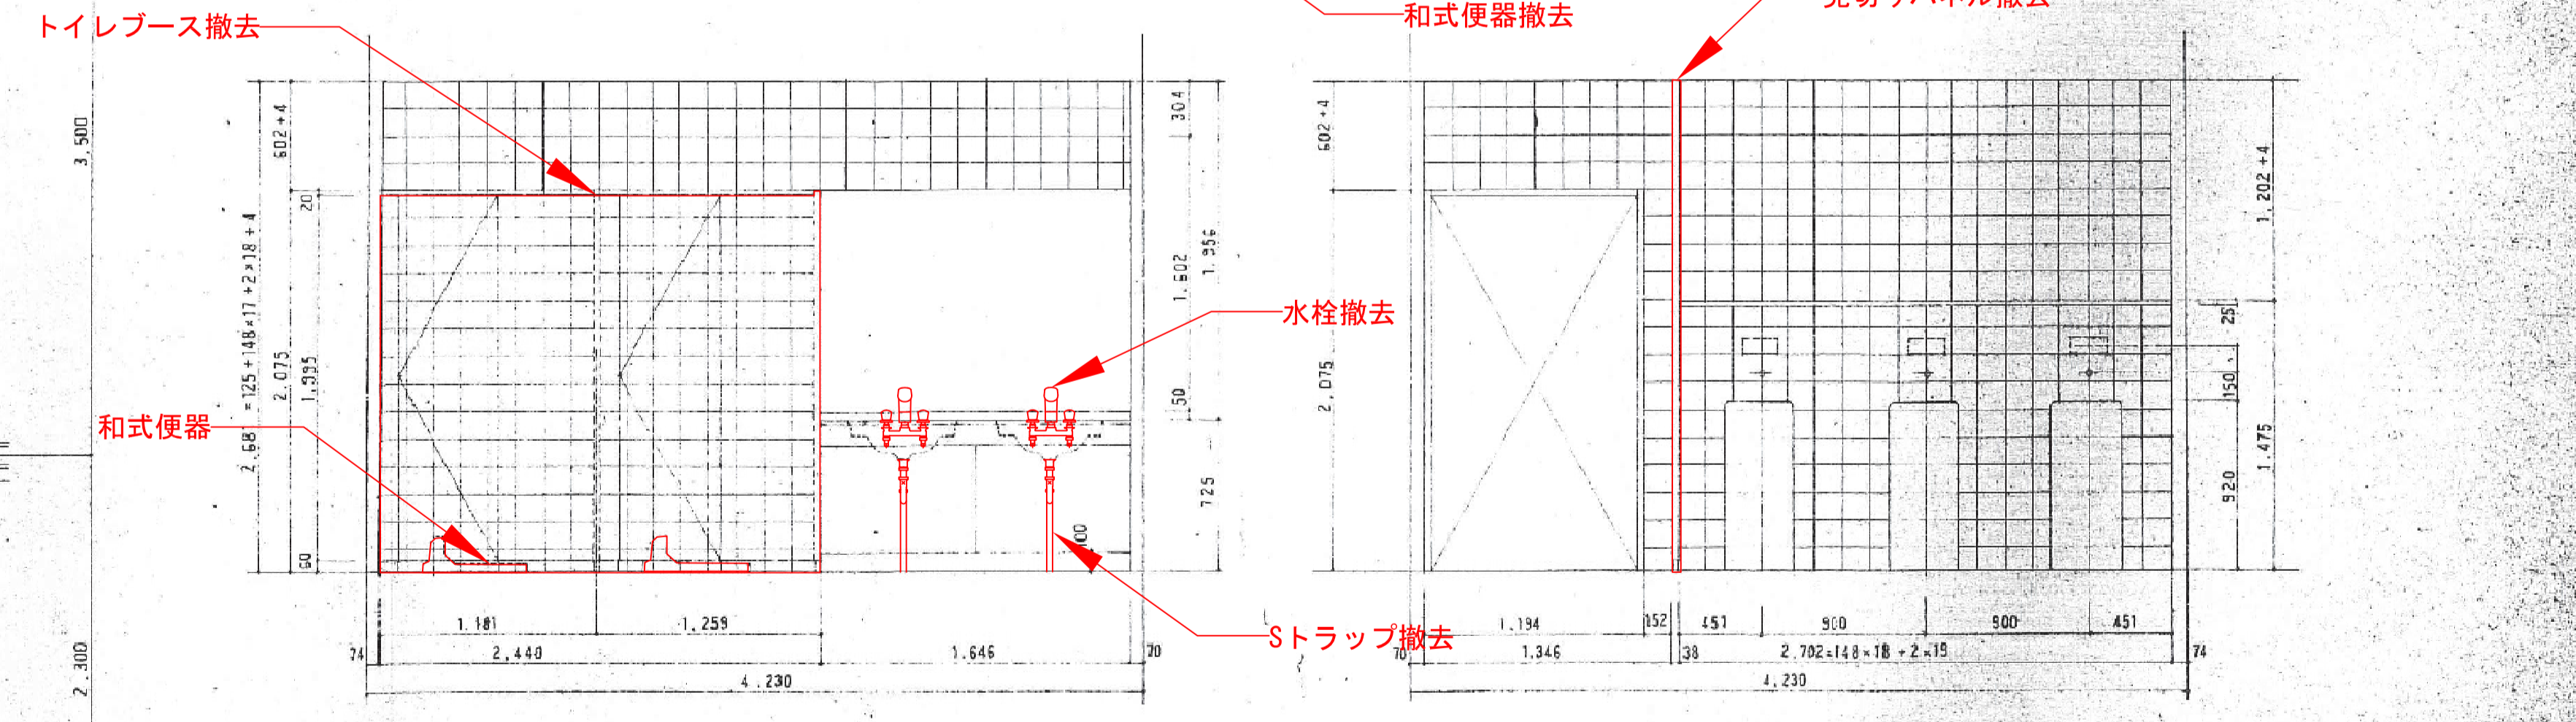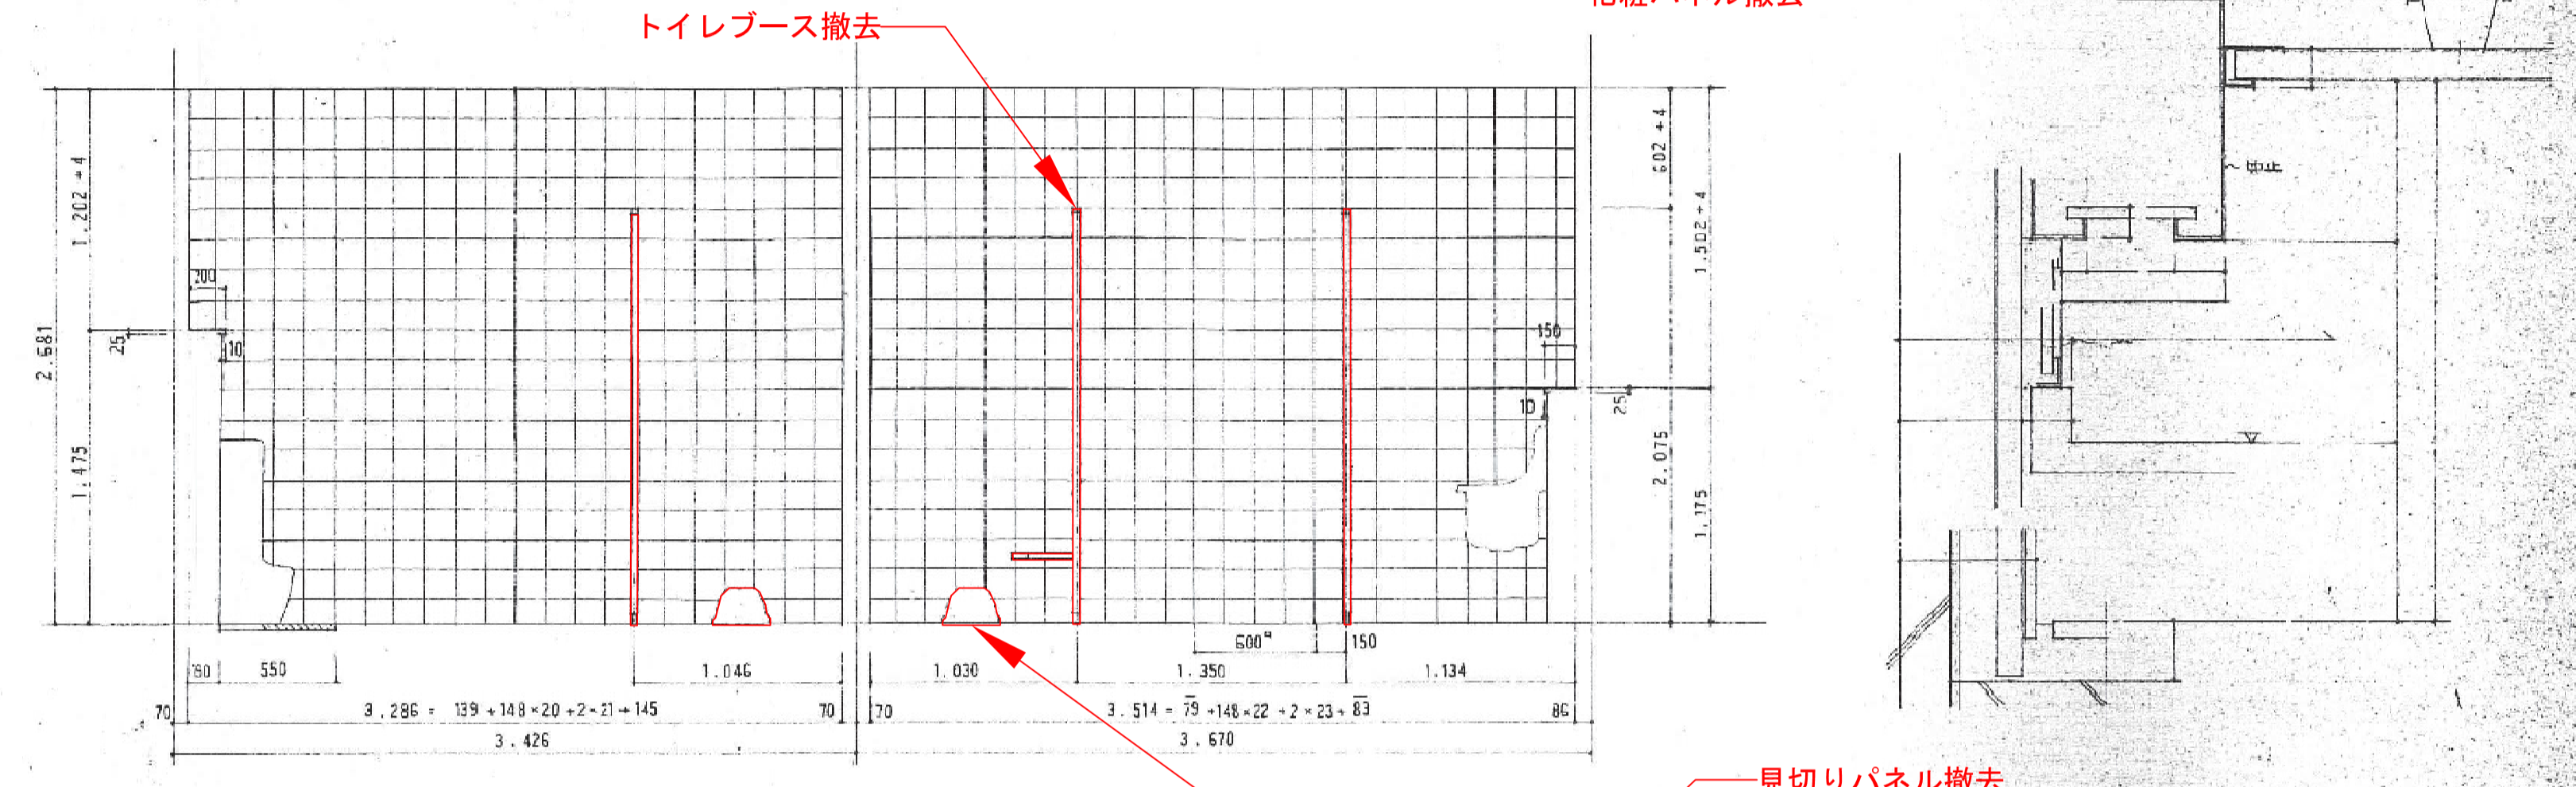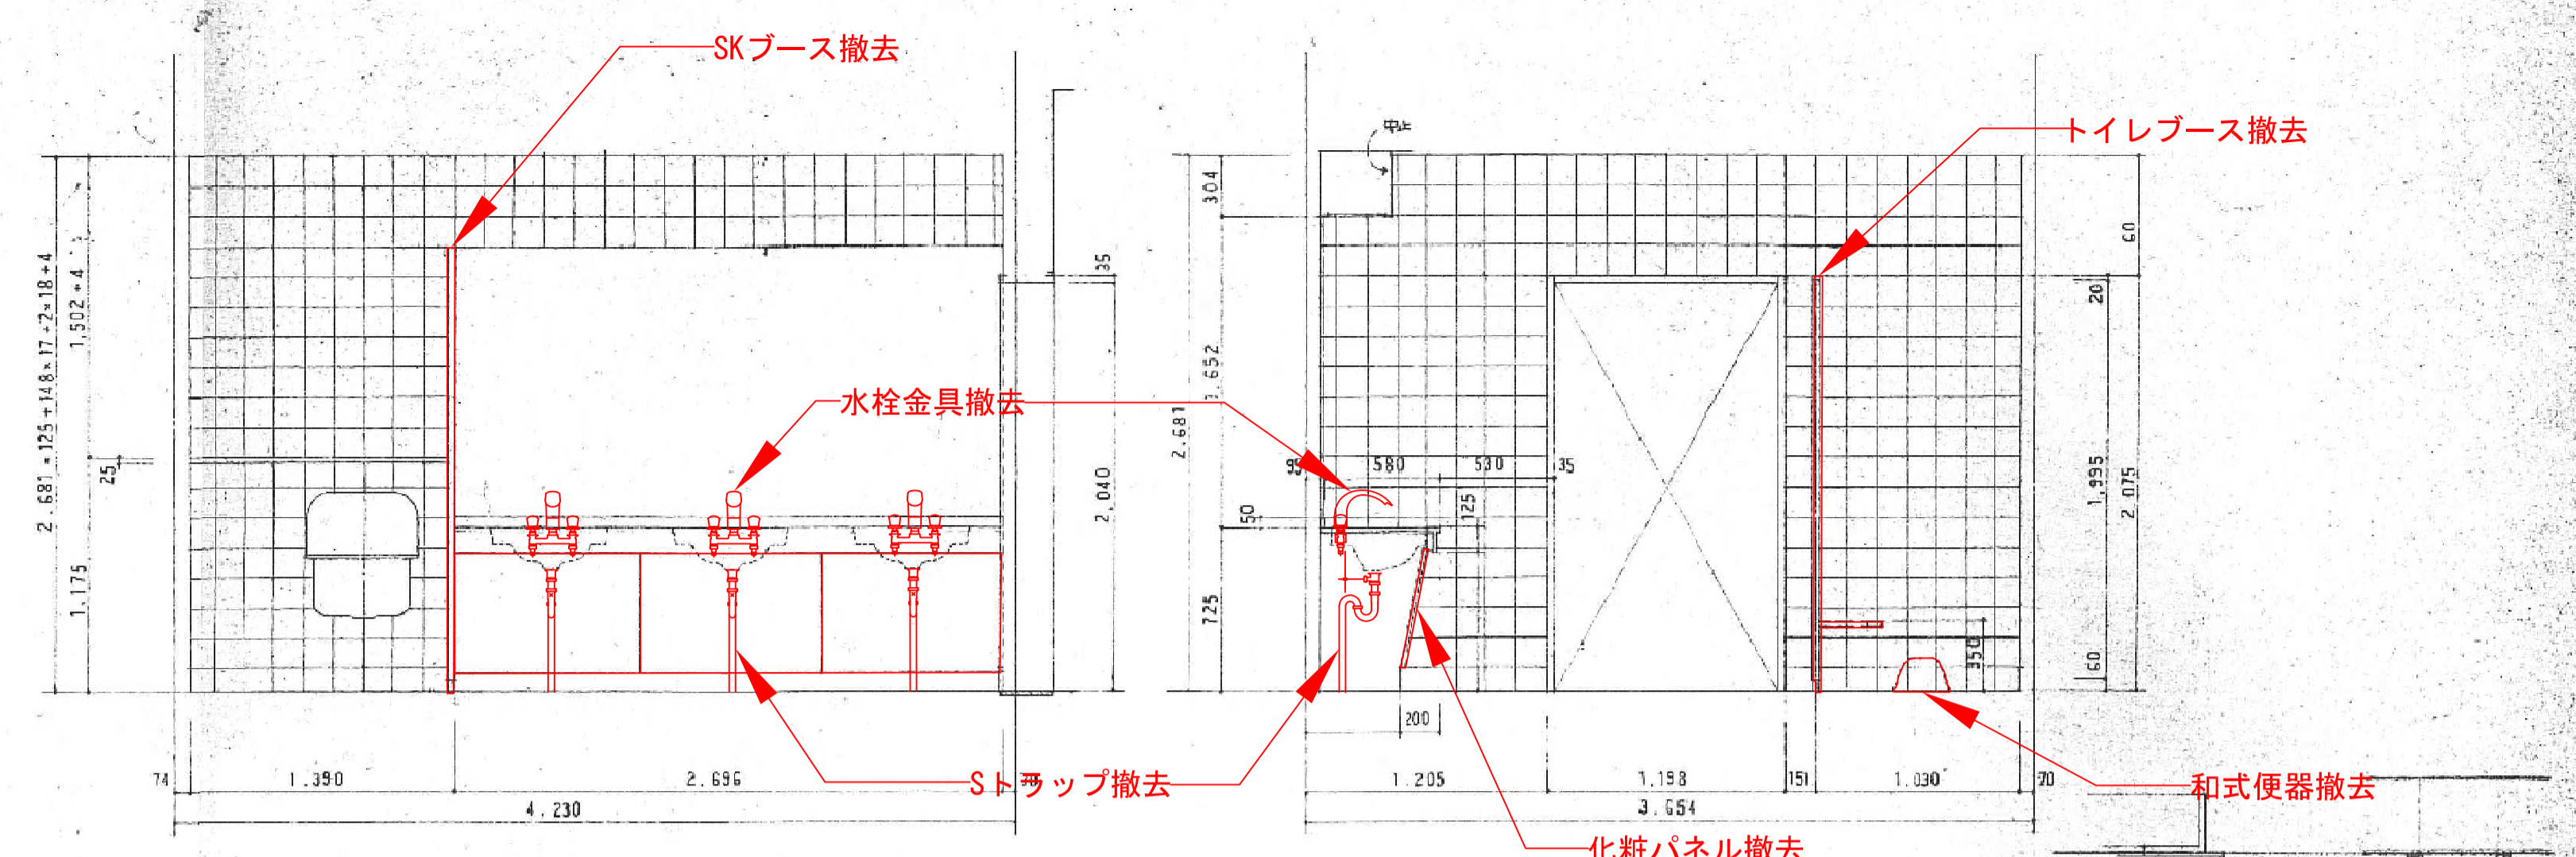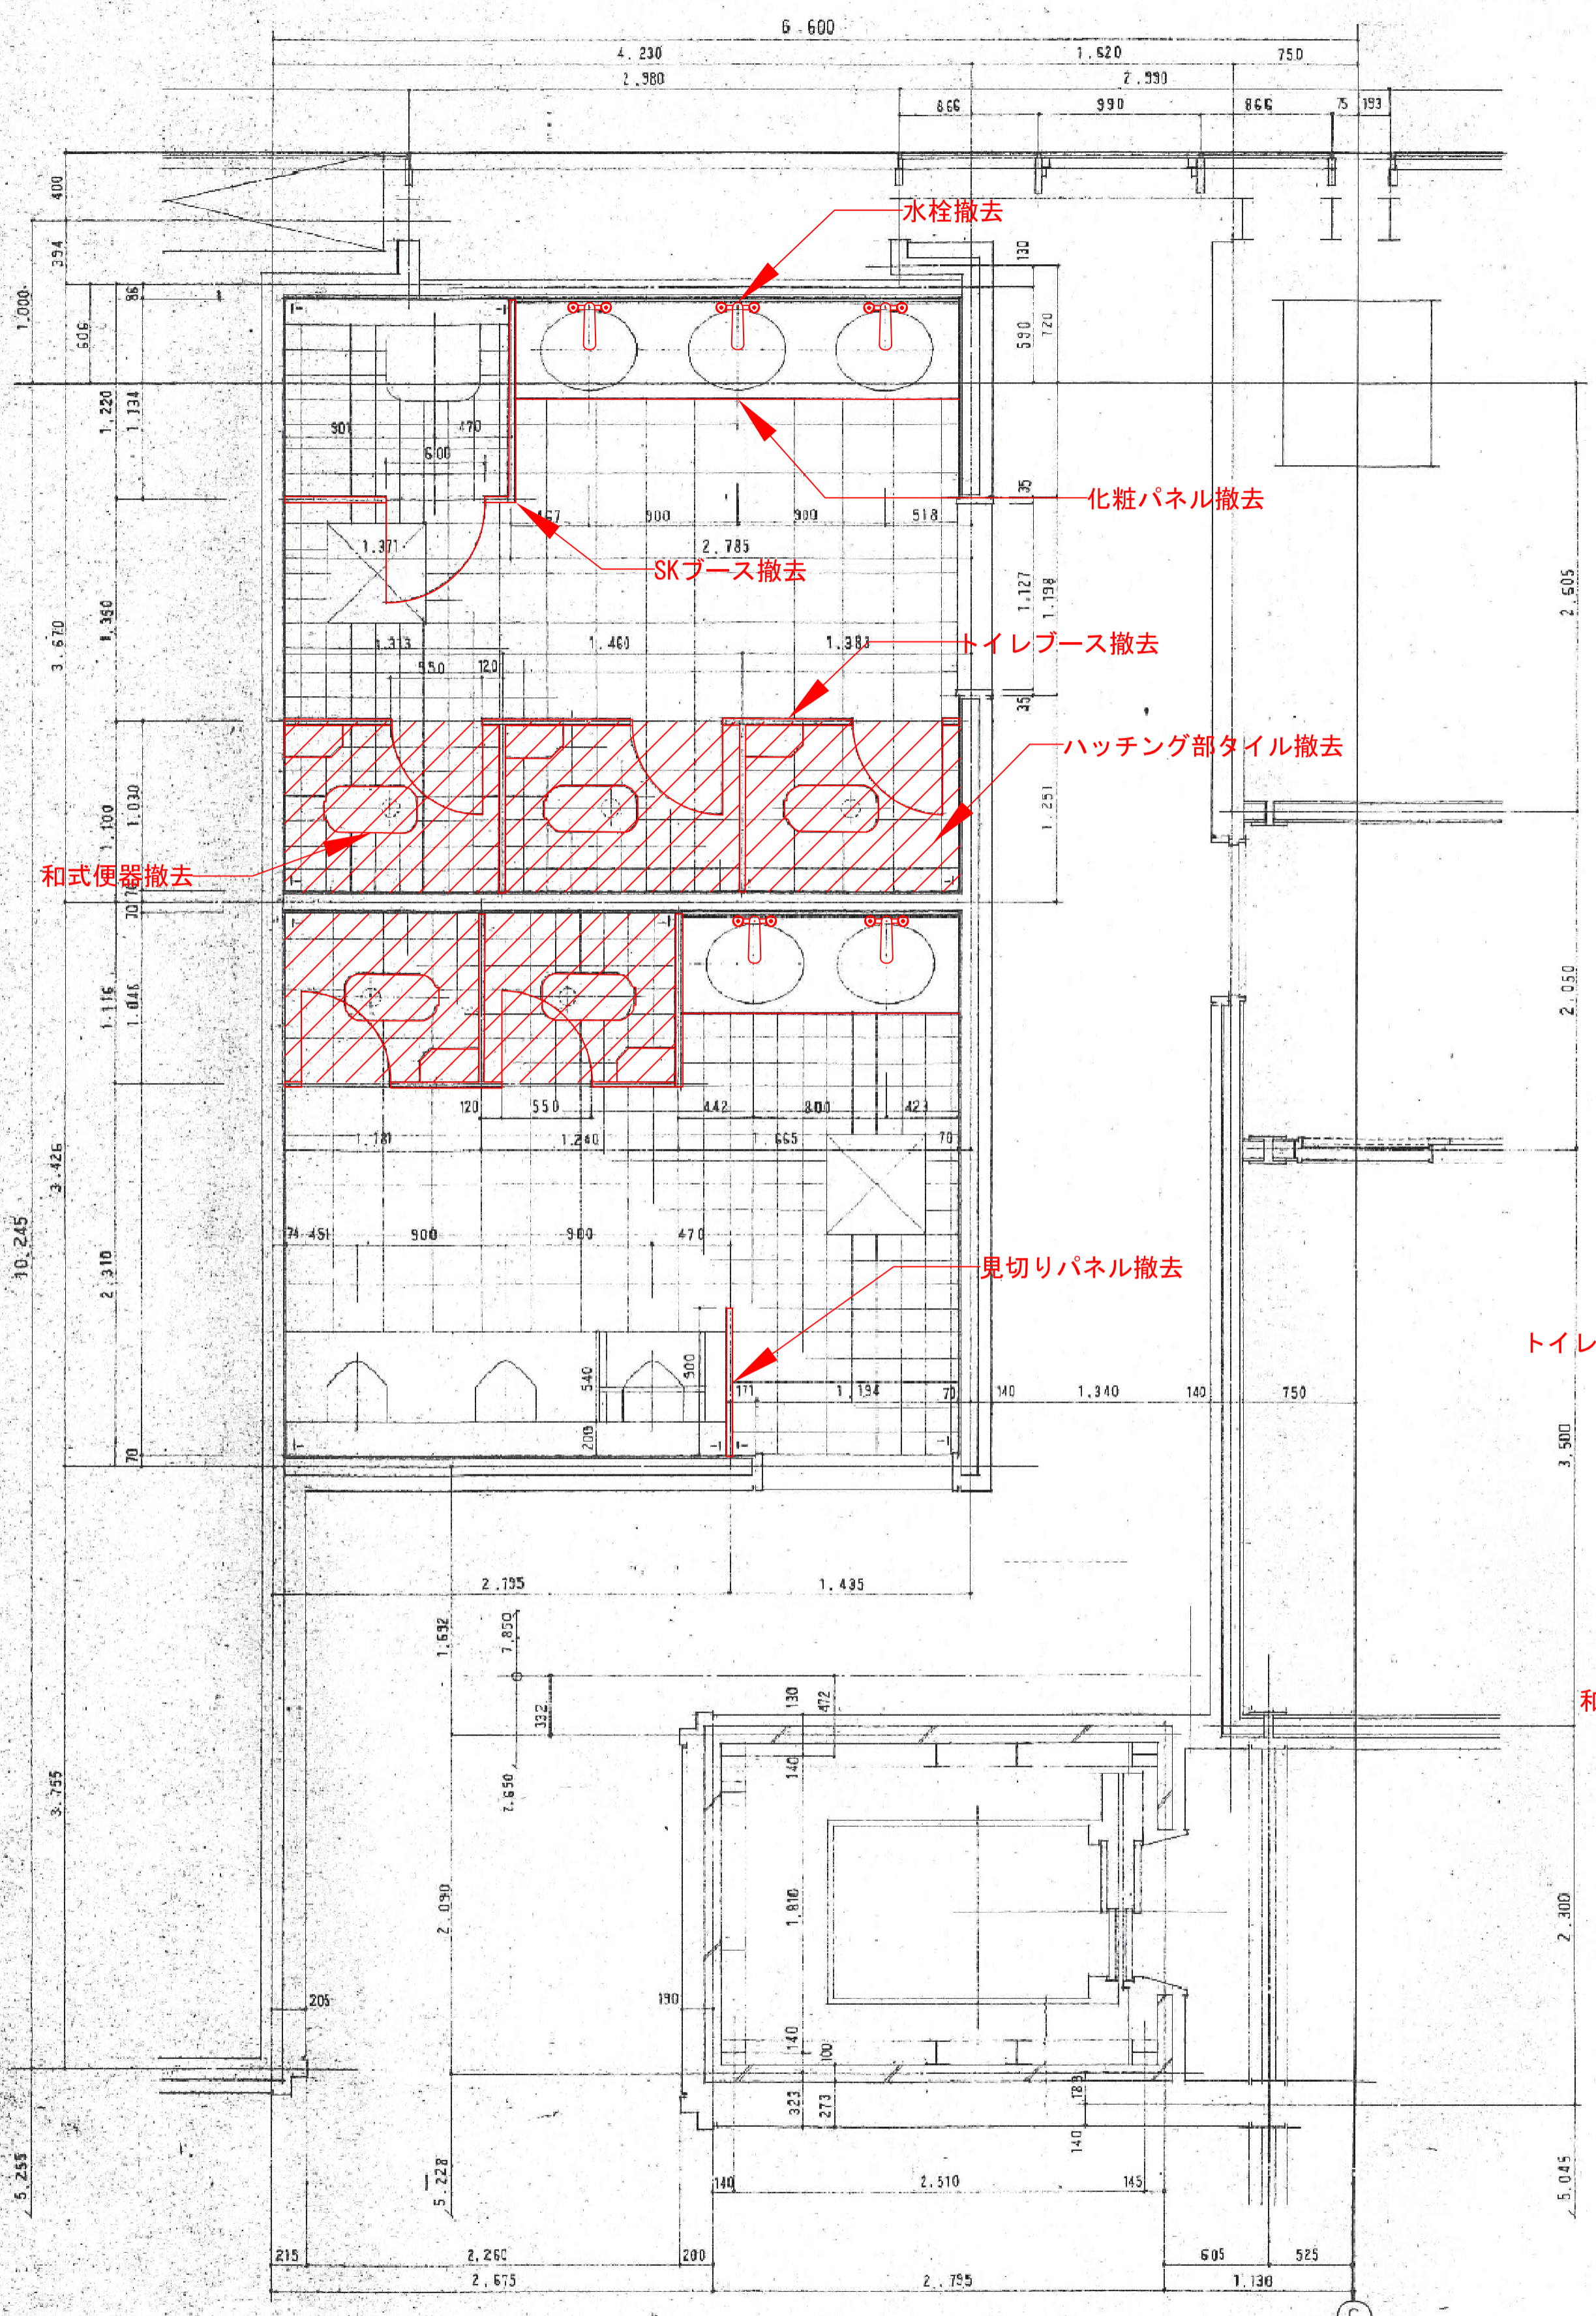

男子トイレ
 女子トイレ
 床: F13
 フロア: F13
 壁: F15
 フライ: F15
 窓枠: H-5609
 窓: H-5612

トイレ改修工事(洋式化)		
平成28年度		
図面種別	撤去図	
図面番号	2	縮尺 1:30
工事箇所	千葉駅(ラチ外)	
千葉都市モノレール株式会社		