


令和8年度
信号ケーブル張替工事 敷設図

A-A

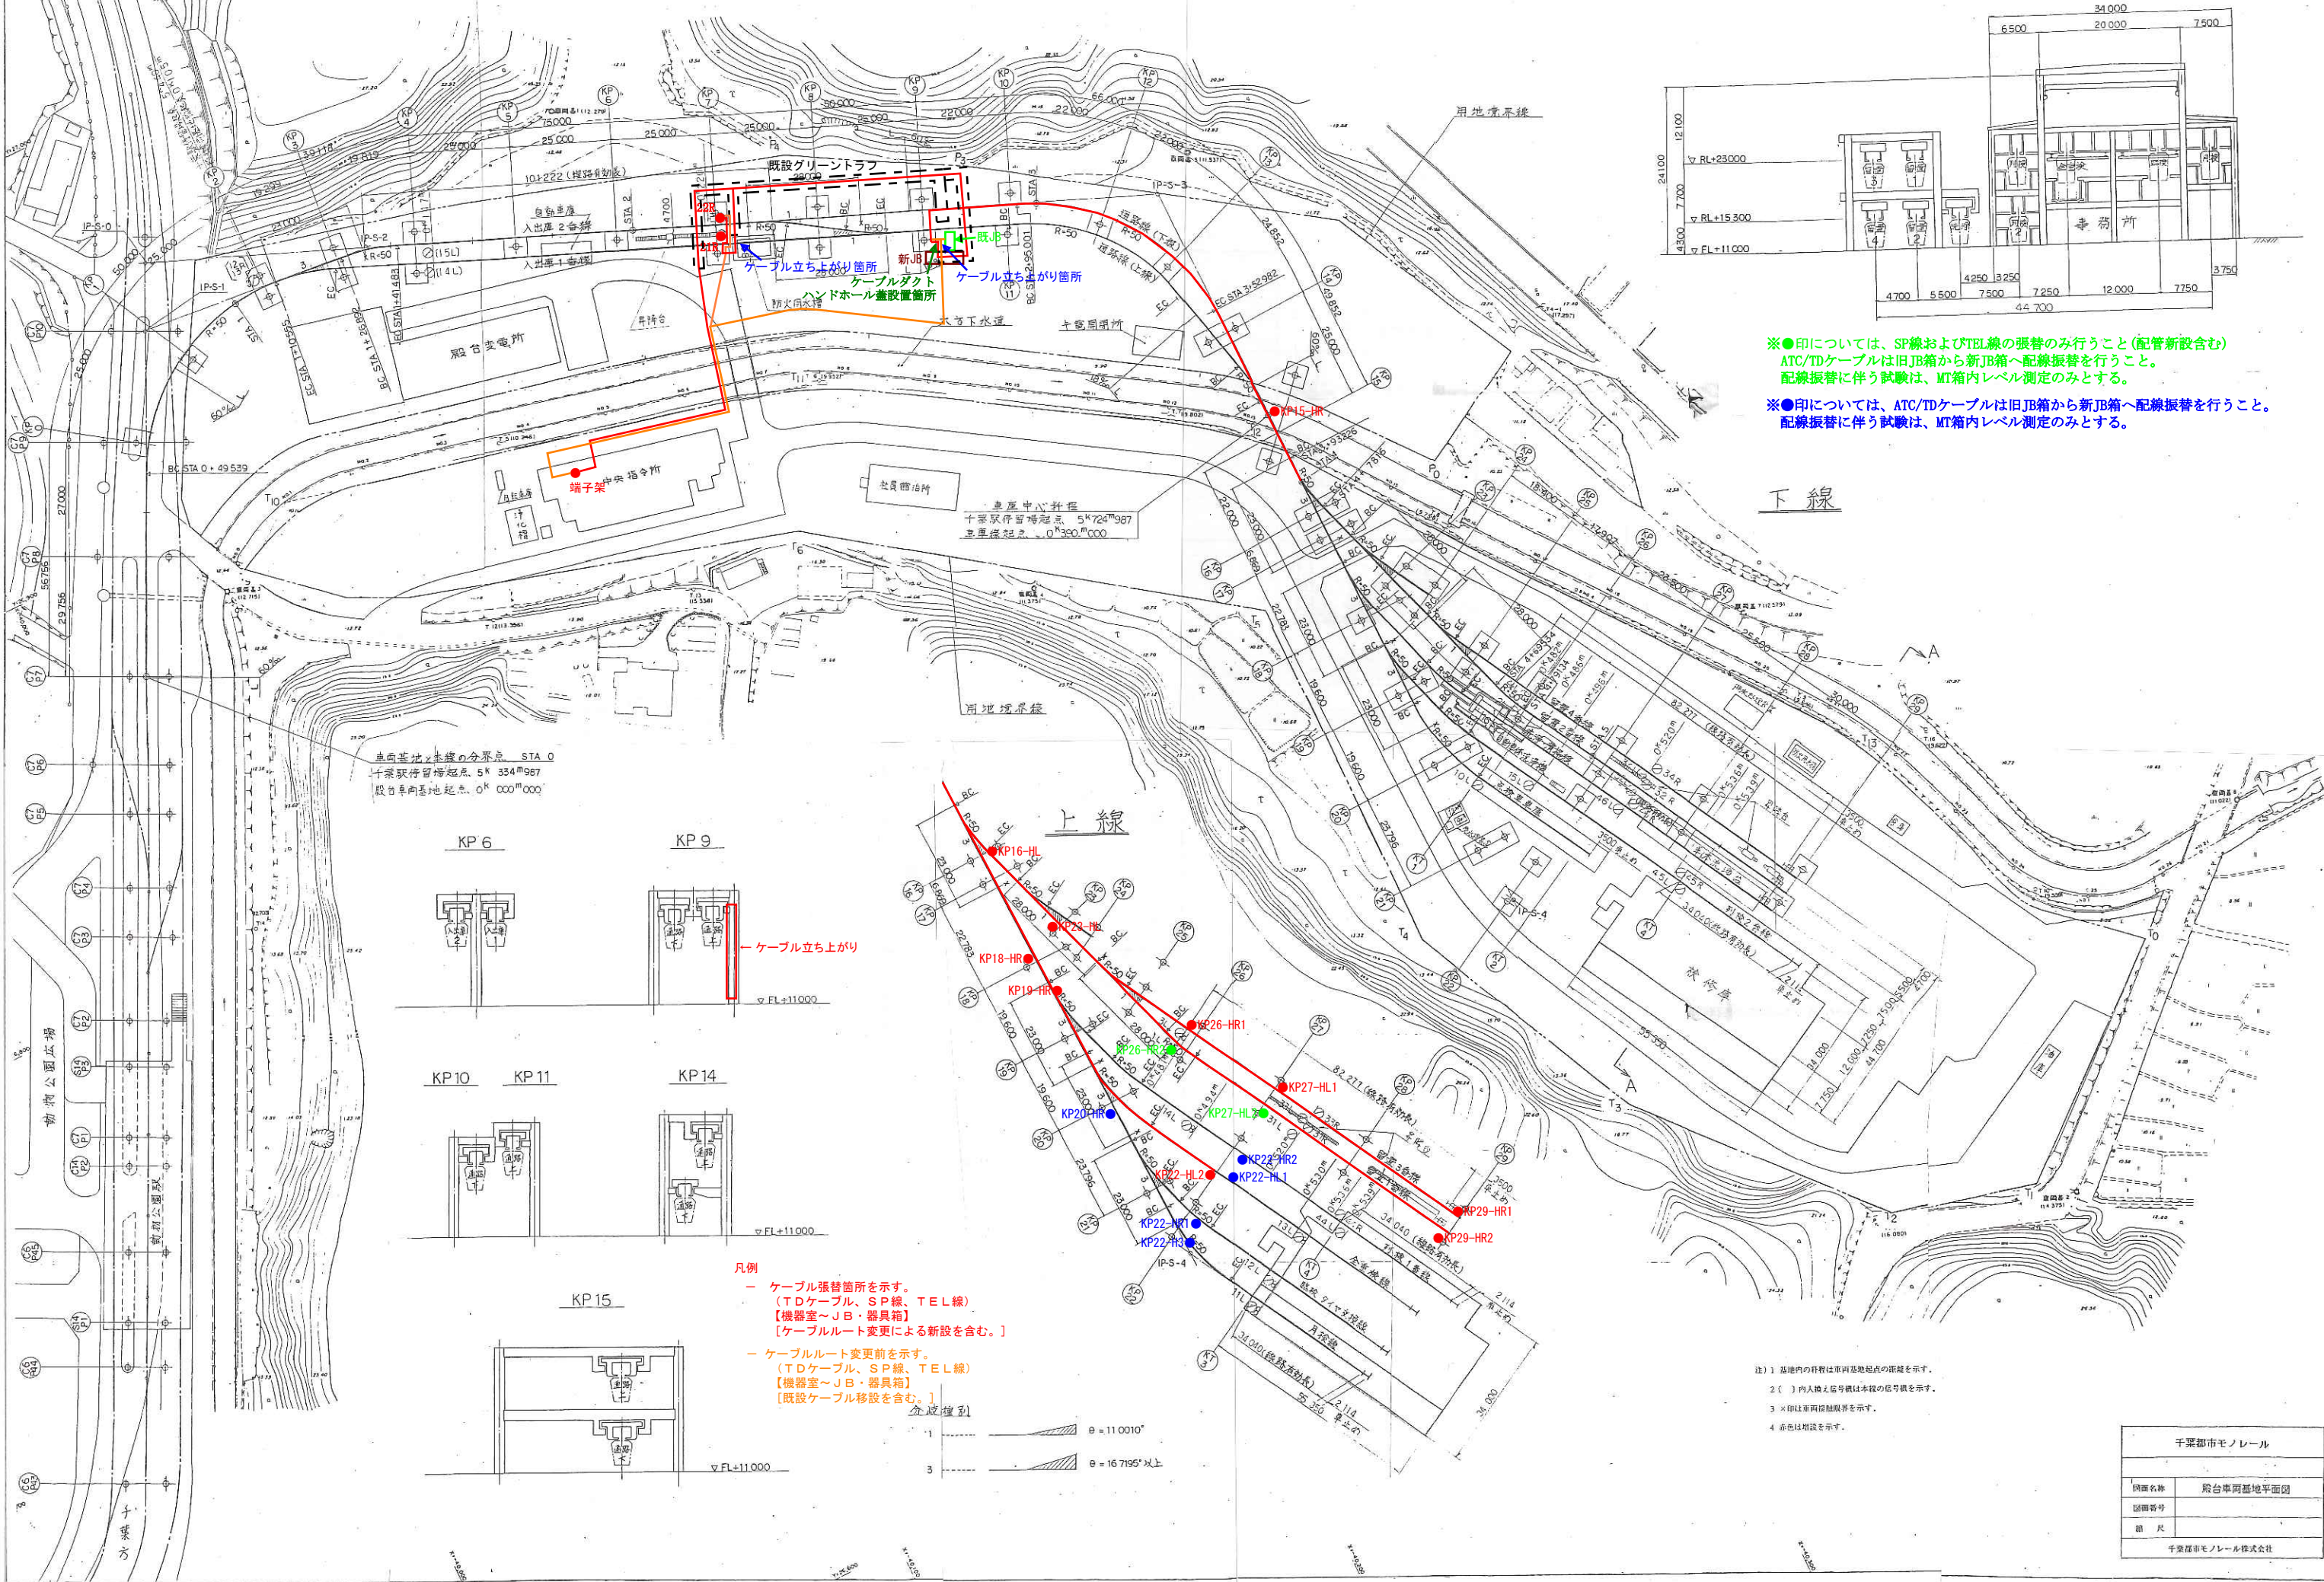

※●印については、SP線およびTEL線の張替のみ行うこと(配管新設含む)
ATC/TDケーブルは旧JB箱から新JB箱へ配線振替を行うこと。
配線振替に伴う試験は、MT箱内レベル測定のみとする。

※●印については、ATC/TDケーブルは旧JB箱から新JB箱へ配線振替を行うこと。
配線振替に伴う試験は、MT箱内レベル測定のみとする。

千葉都市モノレール	
図面名称	股台車両基地平面図
図面番号	
図 尺	
千葉都市モノレール株式会社	