



別図1 通信ケーブル系統図（既設）

※、太字は、今回の通信ケーブル更新設計区間を示す。


① 1号線（千葉みなと～県庁前）

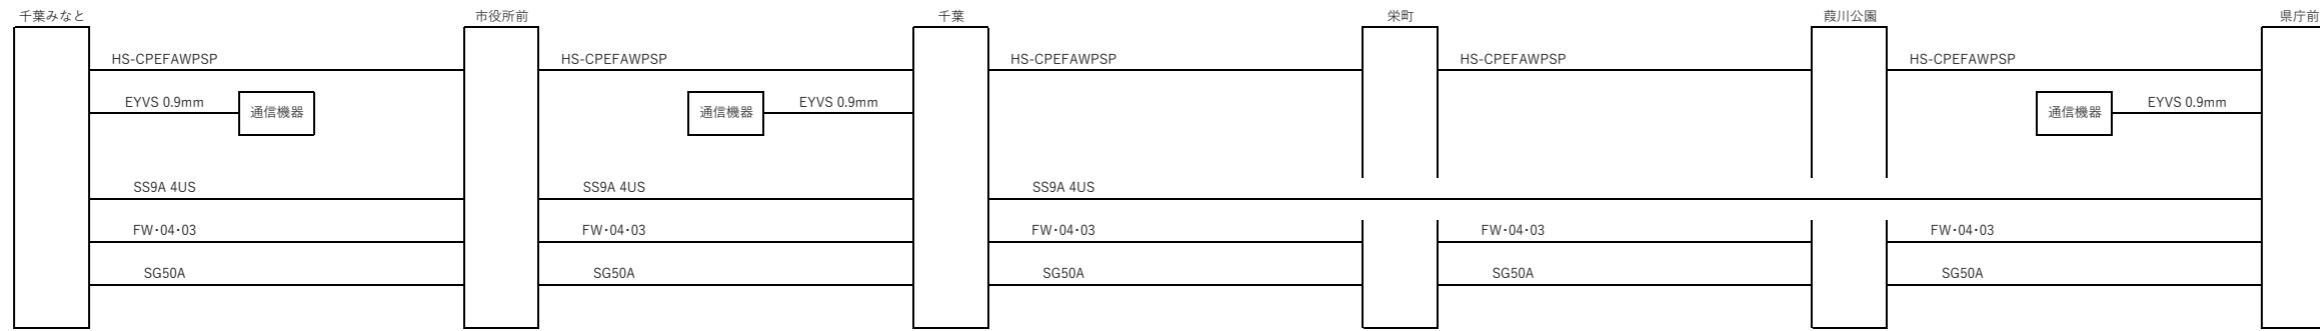

② 2号線（千葉～穴川）

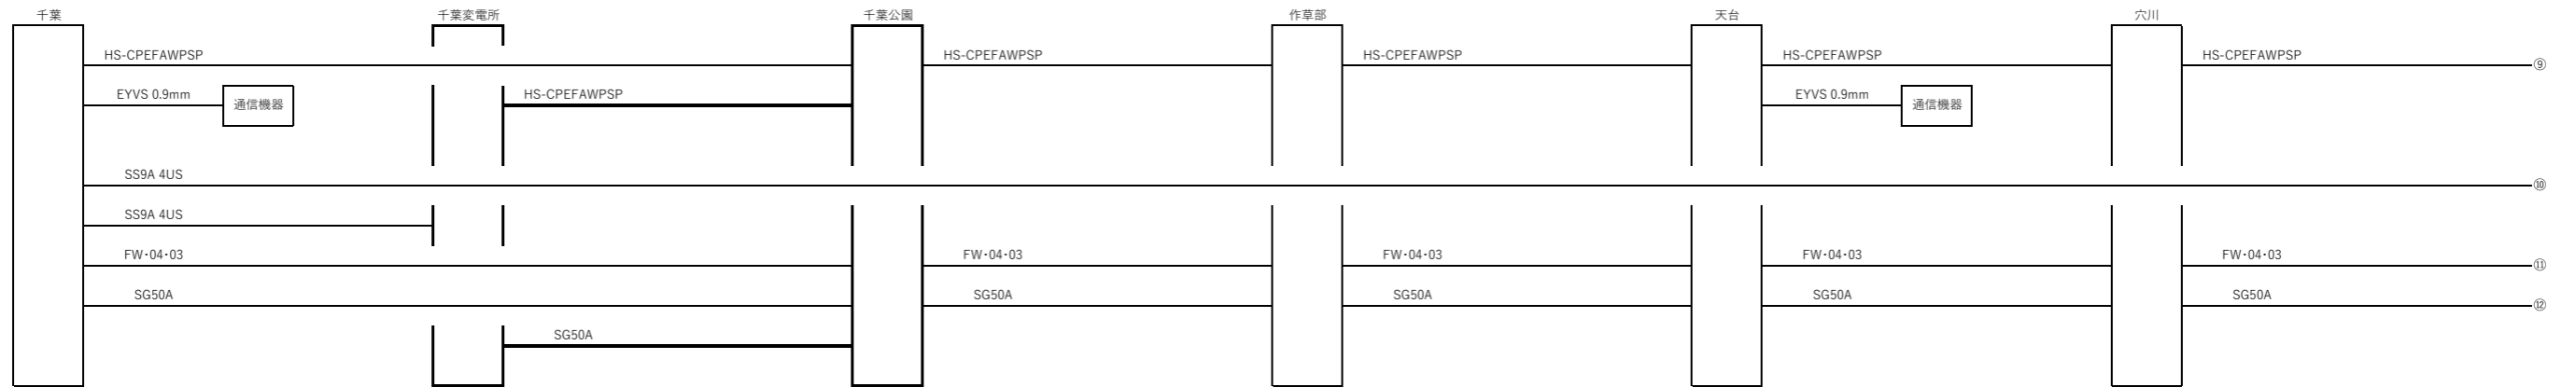

③ 2号線（スポーツセンター～都賀、動物公園～中央指令所）

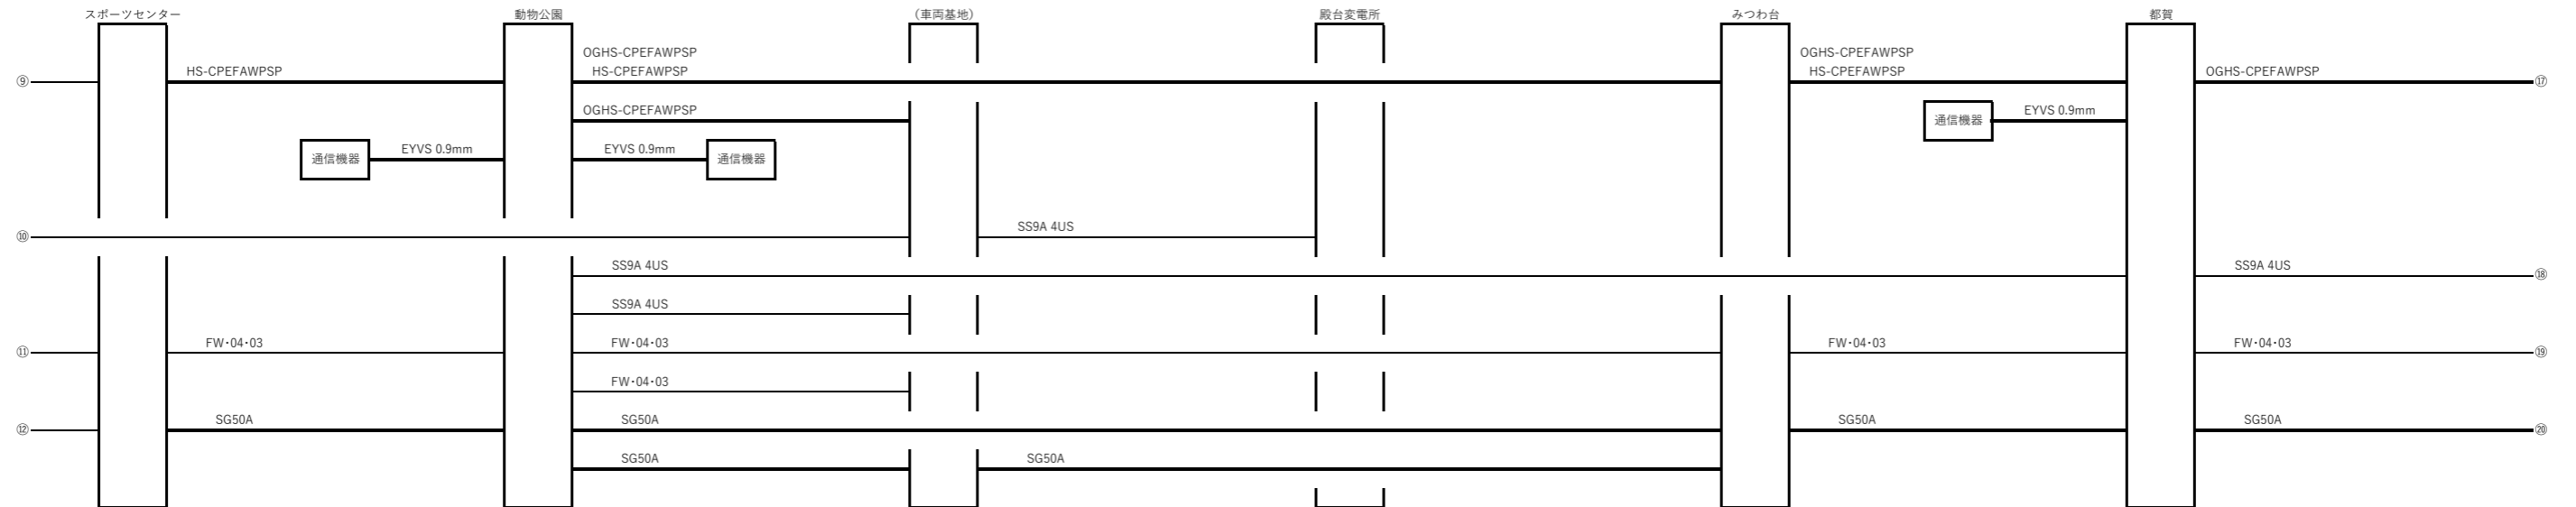

④ 2号線（桜木～千城台）

