


トイレリニューアル工事（穴川駅）


図面リスト			図面リスト			図面リスト		
図面番号	図面名称	縮 尺	図面番号	図面名称	縮 尺	図面番号	図面名称	縮 尺
A-00	表紙・図面リスト	—	E-01	分電盤結線図	—	M-01	機械設備 機器表、器具表、凡例	—
A-01	案内図・仕上表	A1 1/2500 A3 1/5000	E-02	電灯・コンセント設備 コンコース階平面図	A1 1/100 A3 1/200	M-02	衛生設備 1階平面図	A1 1/100 A3 1/200
A-02	地上階平面図	A1 1/100 A3 1/200	E-03	電灯設備 トイレ廻り平面詳細図（改修）	A1 1/30 A3 1/60	M-03	衛生設備 2階平面図（改修）	A1 1/100 A3 1/200
A-03	【改修前】コンコース階平面図	A1 1/100 A3 1/200	E-04	コンセント設備 トイレ廻り平面詳細図（改修）	A1 1/30 A3 1/60	M-04	衛生設備 2階平面図（撤去）	A1 1/100 A3 1/200
A-04	【改修後】コンコース階平面図	A1 1/100 A3 1/200	E-05	弱電設備 トイレ廻り平面詳細図（改修）	A1 1/30 A3 1/60	M-05	衛生設備 2階平面図（撤去・改修）	A1 1/30 A3 1/60
A-05	【改修前】平面詳細図・断面詳細図	A1 1/30 A3 1/60	E-06	電灯設備 トイレ廻り平面詳細図（撤去）	A1 1/30 A3 1/60	M-06	換気設備 2階平面図（撤去・改修）	A1 1/30 A3 1/60
A-06	【改修前】天井伏図・展開図	A1 1/50 A3 1/100	E-07	コンセント設備 トイレ廻り平面詳細図（撤去）	A1 1/30 A3 1/60			
A-07	【改修後】平面詳細図・断面詳細図	A1 1/30 A3 1/60	E-08	弱電設備 トイレ廻り平面詳細図（撤去）	A1 1/30 A3 1/60			
A-08	【改修後】天井伏図・展開図	A1 1/50 A3 1/100						
A-09	【改修前・改修後】建具キープラン・建具表	A1 1/50 A3 1/100						
A-10	仮設計画図（参考図）	A1 1/100 A3 1/200						

		DATE 2024-03-31		—		REVISION	PROJECT NAME 多機能トイレ設置工事設計委託（穴川駅）		NO. A-00
		CHECK	CHECK	DATE	DATE		TITLE 表紙・図面リスト		
							SCALE A1 : — A3 : —		

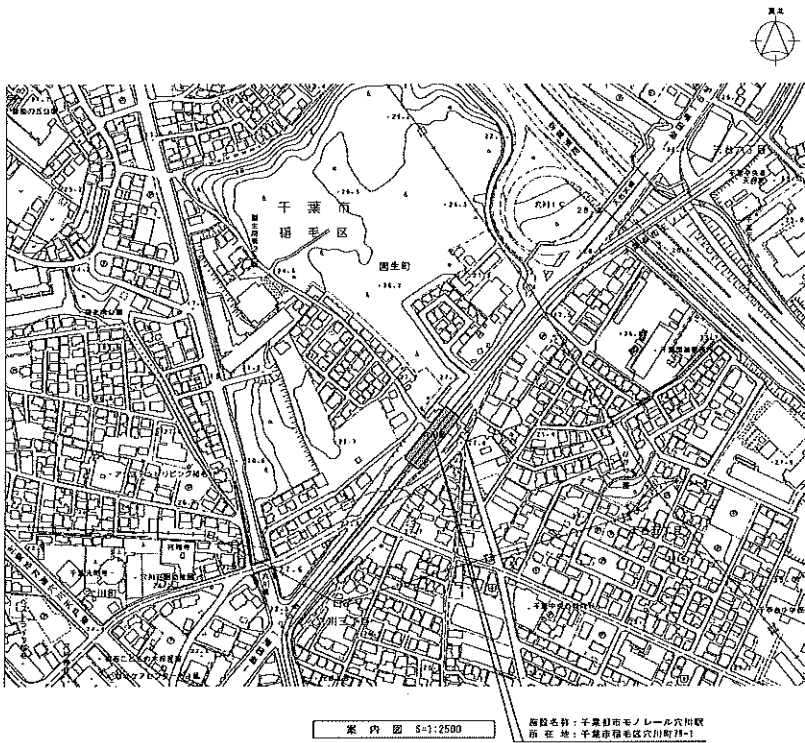


内移仕上表											
室 名		床			天 井			壁			備 考
		下地	仕 上	高 寸	下地	仕 上	高 寸	下地	仕 上	高 寸	
ラテ内コンコース	改修前	磁器質タイル100角【一部雑色】	ステンレス 板【一部雑色】	60	ケイ酸カルシウム板 t=12.0の上 不燃化粧セラミック板 t=3.2【一部雑色】	磁器質タイル100角 t=9.8【一部雑色】	2700	アルミ			
	改修後	磁器質タイル100角【一部新設】 点字ブロック【新設】	ステンレス 板【一部新設】	60	ケイ酸カルシウム板 t=12.0の上 化粧ケイ酸カルシウム板 t=3.0【一部新設】	—	—	—			
駅務室	改修前 (5床組)	ケイ酸カルシウム板 t=12.0の上、 塩ビ系タイル t=2.0	ソフト巾木【一部雑色】	60	石膏ボード t=12.0の上、 ビニルクロス張【一部雑色】	化粧石膏ボード t=9	2350	アルミ			
	改修後	—	ソフト巾木【一部新設】	60	石膏ボード t=12.5の上、 ビニルクロス張【一部新設】	—	—	—			
職員控室	改修前	モルタル金ゴテの上、 塩ビ系タイル t=2.0	ソフト巾木	60	石膏ボード t=12.0の上、 ビニルクロス張 (熱し腐り) フレキシブルボード t=6.0 1P	化粧石膏ボード t=9	2350	アルミ			
	改修後	—	—	—	—	—	—	—			
廊 下	改修前	磁器質タイル100角【雑色】 塩ビ系タイル t=2.0【雑色】	ソフト巾木【雑色】	60	石膏ボード t=12.5の上、 ビニルクロス張【雑色】 (5床組) フレキシブルボード t=6.0 1P【雑色】	化粧石膏ボード t=9【雑色】	2600	アルミ			
	改修後	磁器質タイル 300角【新設】	ステンレス巾木【新設】	60	石膏ボード t=12.5の上 化粧ケイ酸カルシウム板 t=3.0【新設】	化粧石膏ボード t=9.5【新設】	2549 2440	塩ビ製			
脱衣室	改修前 (5床組)	ケイ酸カルシウム板 t=12.0の上、 塩ビ系タイル t=2.0【雑色】	ソフト巾木【雑色】	60	石膏ボード t=12.0の上、 ビニルクロス張【雑色】	化粧石膏ボード t=9【雑色】	2300	アルミ			
	改修後	—	—	—	—	—	—	—			
ユニットトイレ	改修前	ユニットトイレ【雑色】									
	改修後	—									
ユニットバス	改修前	ユニットバス【雑色】									
	改修後	—									
倉庫(1)	改修前	モルタル金ゴテ	ソフト巾木【一部雑色】	60	フレキシブルボード t=6.0【一部雑色】	化粧板なし	直天	—			
	改修後	—	ソフト巾木【一部新設】	60	フレキシブルボード t=6.0【一部新設】	—	—	—			
男子トイレ	改修前	磁器質タイル 100角【雑色】 磁器質タイル 300角(横割のままだ)	ステンレス 板 (横割のままだ)	60	ケイ酸カルシウム板 t=12.0の上 不燃化粧セラミック板 t=3.2【雑色】 一部、メラミン化粧板 t=3.0(横割のままだ)	フレキシブルボード t=4 目隠かし張【雑色】	2100	塩ビ製	床下点検口 450角		
	改修後	磁器質タイル 300角【新設】	—	60	シーリング石膏ボード t=12.5の上 メラミン化粧板 t=3.0【新設】	化粧石膏ボード t=9.5【新設】	2100	塩ビ製			
女子トイレ	改修前	磁器質タイル 100角【雑色】 磁器質タイル 300角(横割のままだ)	ステンレス 板 (横割のままだ)	60	ケイ酸カルシウム板 t=12.0の上 不燃化粧セラミック板 t=3.2【雑色】 一部、メラミン化粧板 t=3.0(横割のままだ)	フレキシブルボード t=4 目隠かし張【雑色】	2100	塩ビ製	床下点検口 450角		
	改修後	磁器質タイル 300角【新設】	—	60	シーリング石膏ボード t=12.5の上 メラミン化粧板 t=3.0【新設】	化粧石膏ボード t=9.5【新設】	2100	塩ビ製			
多機能トイレ	改修前	—	—	—	—	—	—	—			
	改修後	磁器質タイル 300角【新設】	ステンレス 板	60	シーリング石膏ボード t=12.5の上 メラミン化粧板 t=3.0【新設】	化粧石膏ボード t=9.5【新設】	2440	塩ビ製			

床 磁器質タイル300角：磁器質タイル トイレ用抗菌タイル レストールセラミック(ドライ流注タイプ)
：H7-305/PSM-220
床板・壁板ブロック：H3-105/PSM-200
壁 メラミン化粧板：アイカ工業㈱ セラール
天井 化粧石膏ボード：高野石膏㈱ ジブトーンライト

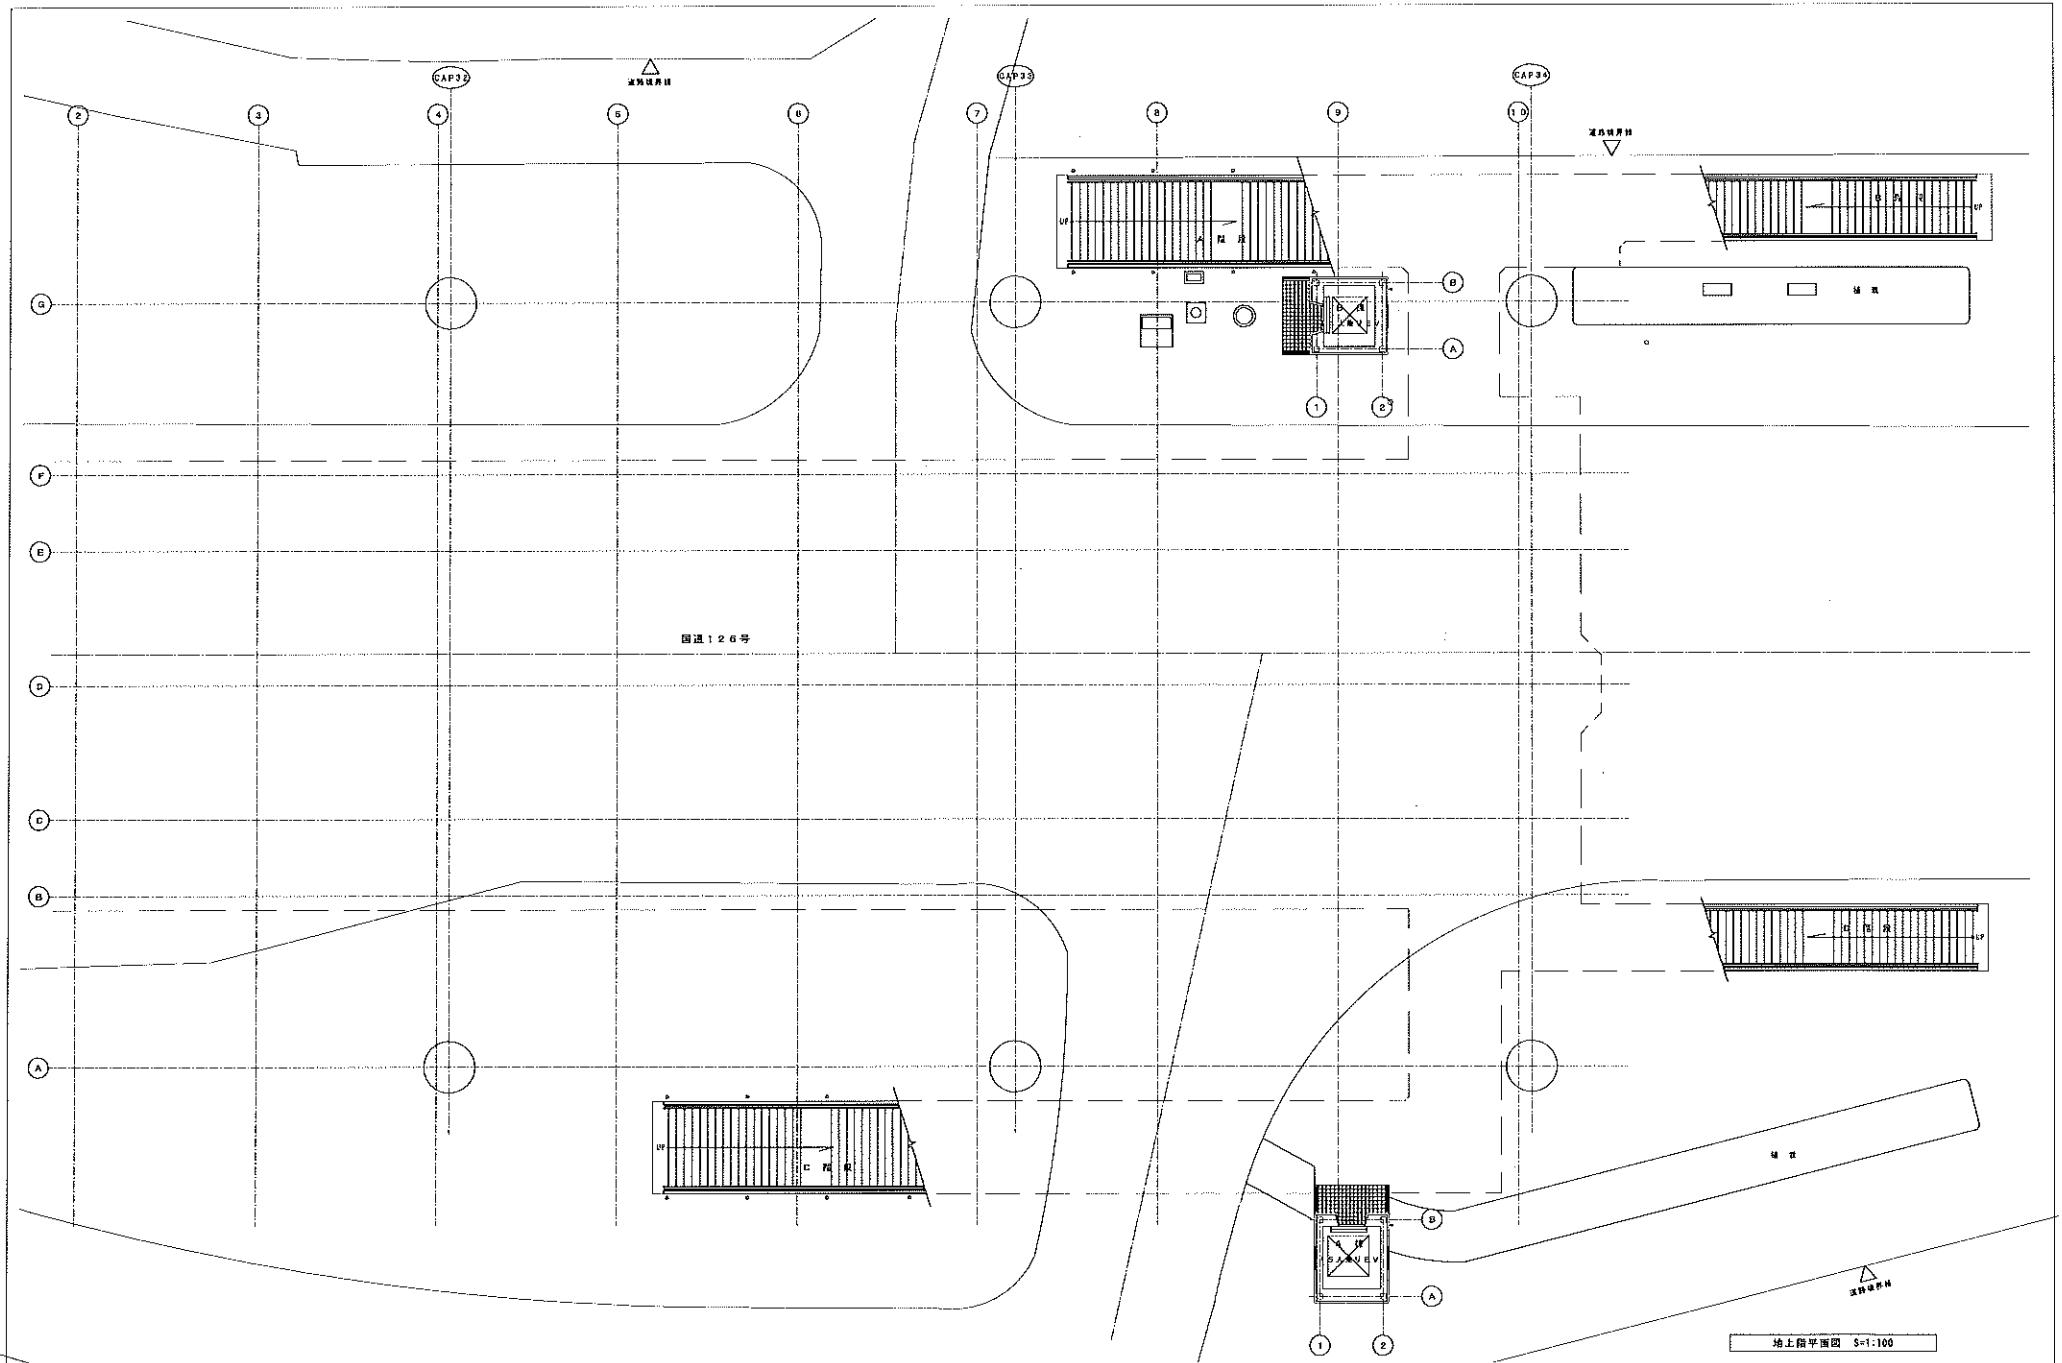

		DATE	2016-09-01	DESIGN	DESIGN	REVISION	PROJECT NAME	NO.
CHECK	CHECK	DESIGN	DESIGN				多層トイレ設備工事設計委託（六用紙）	A-02
							TITLE	
							地上階平面図	SCALE A1: 1/100 A3: 1/200

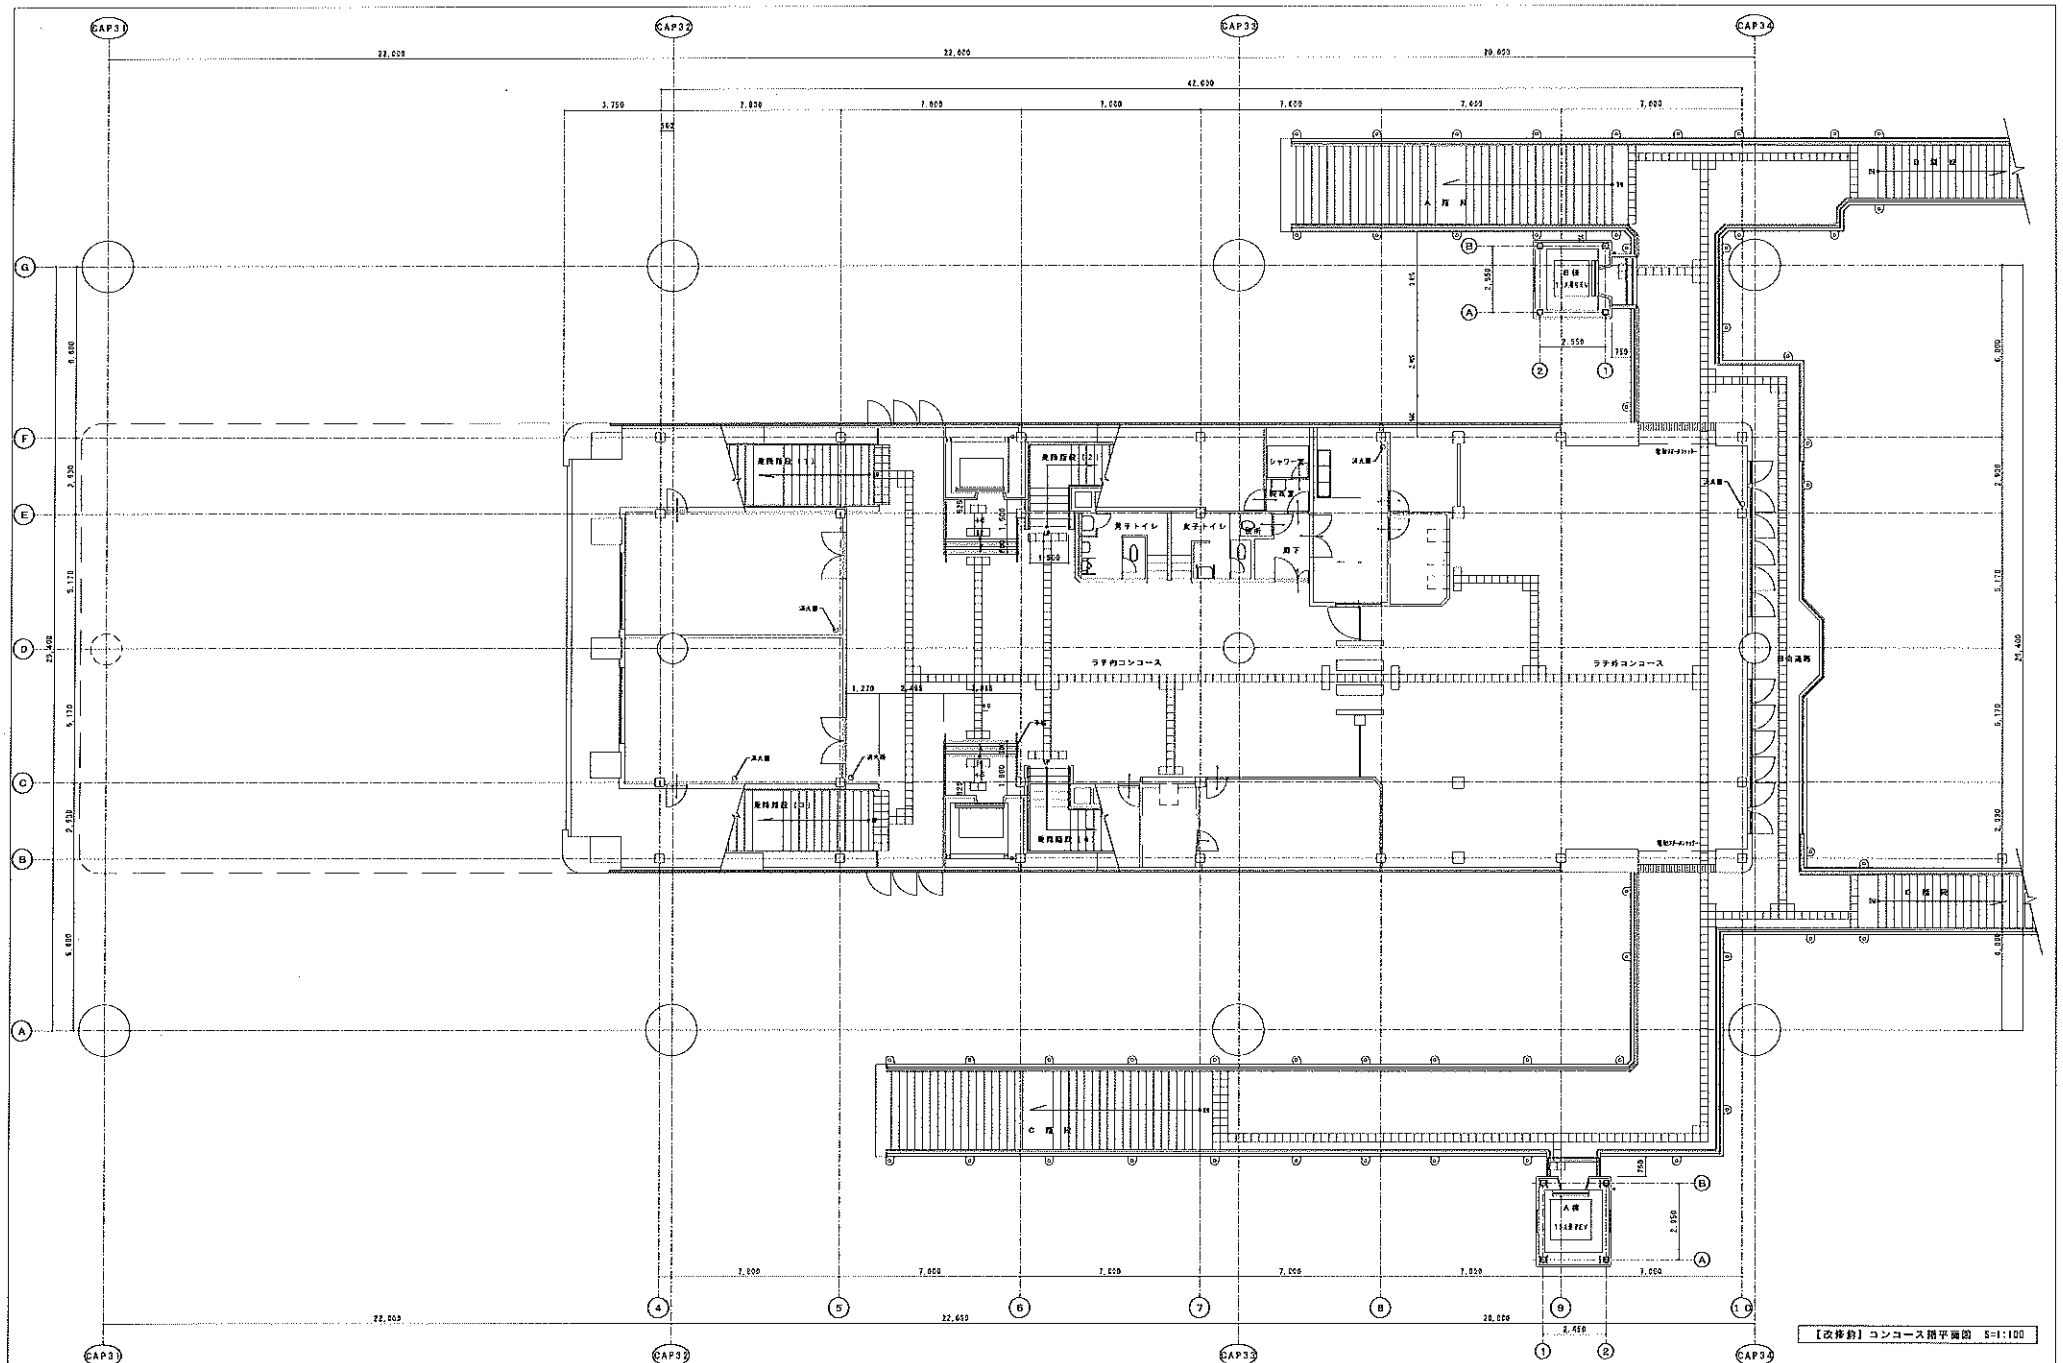


【改修前】コンコース階平面図 S=1:100

DATE	1024-03-01	DATE	
CHECK	CHECK	STAMP	NAME




REVISION	
----------	--

PROJECT NAME	多岐路トイレ設備工事設計委託 (穴川町)	NO.	A-03
TITLE	【改修前】コンコース階平面図	SCALE	A1 : 1/100 A3 : 1/200






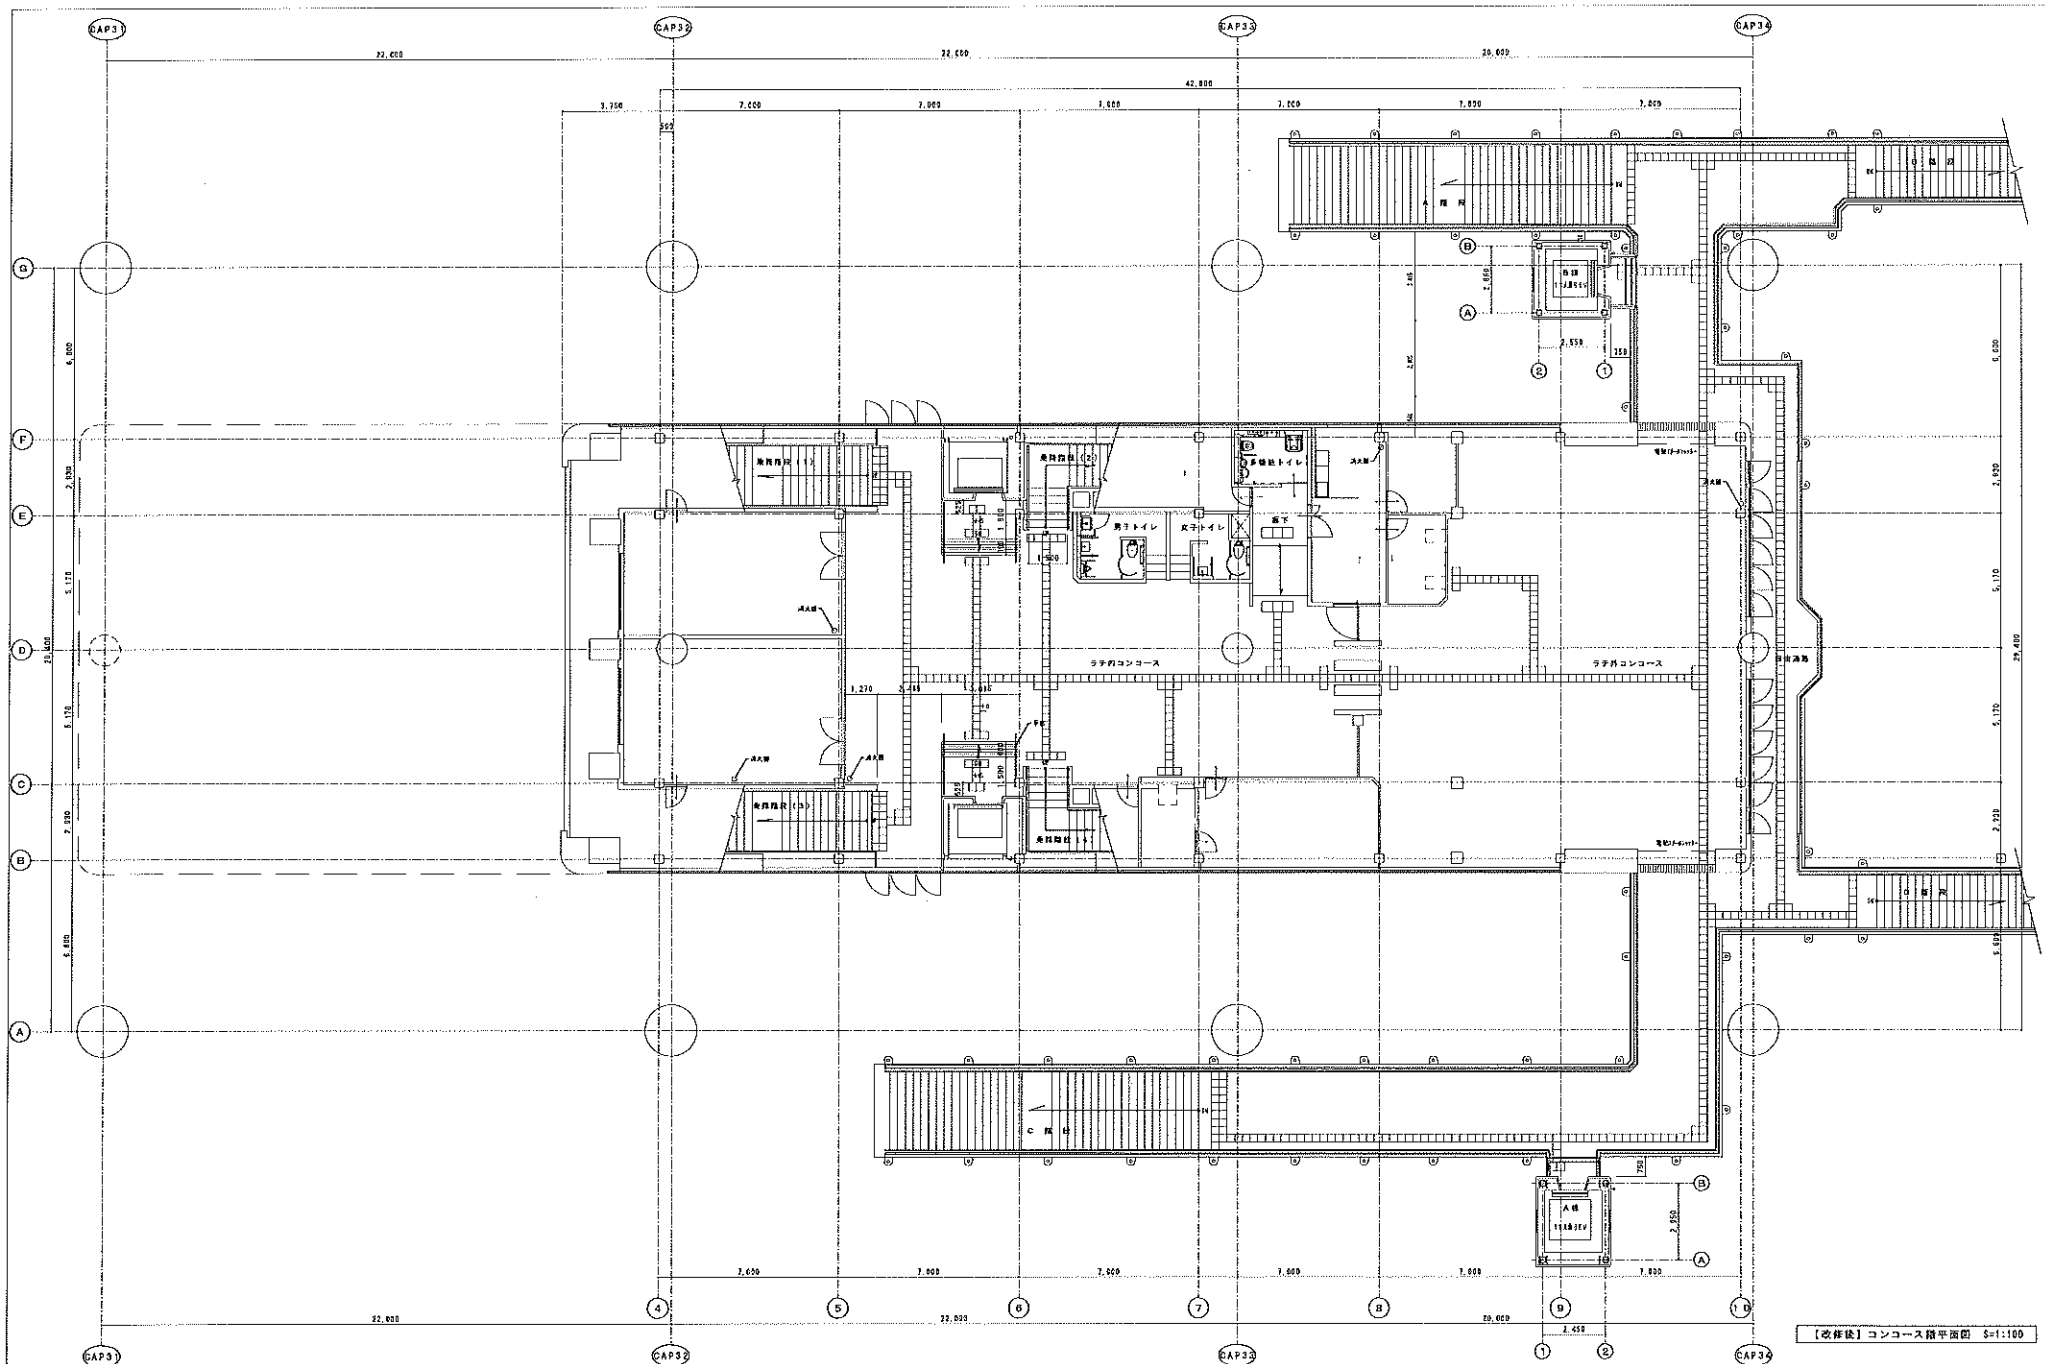


【改修後】コンコース階平面図 S=1:100


		DATE 2015-03-01 CHECK CHECK DRAWN DRAWN	NAME 	PROJECT NAME 多機能トイレ設置工事設計書(穴川駅) TITLE 【改修後】コンコース階平面図	SCALE A1 : 1/100 A3 : 1/200	A-04
--	--	--	----------	---	-----------------------------------	------




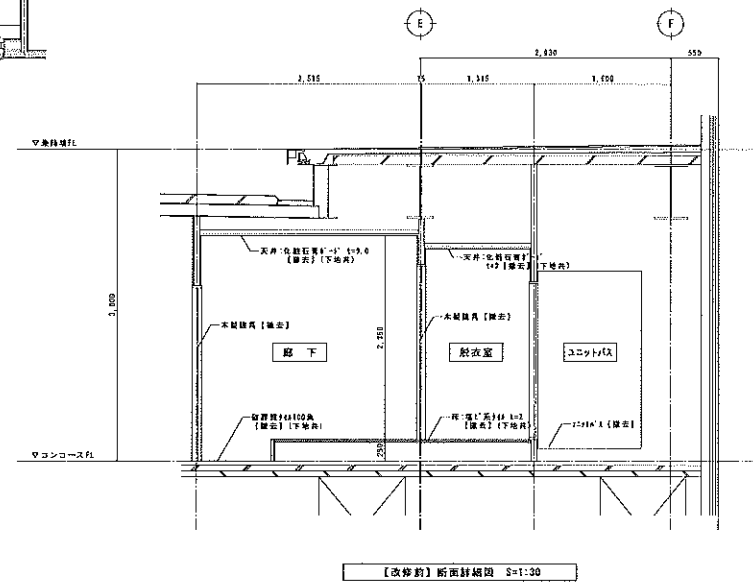
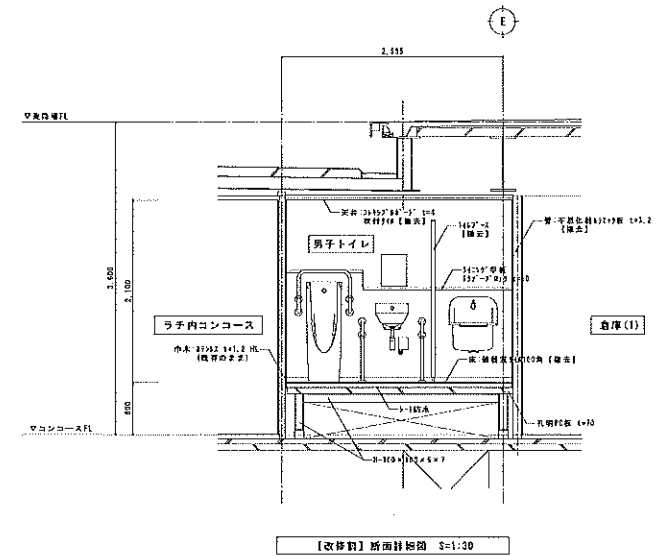
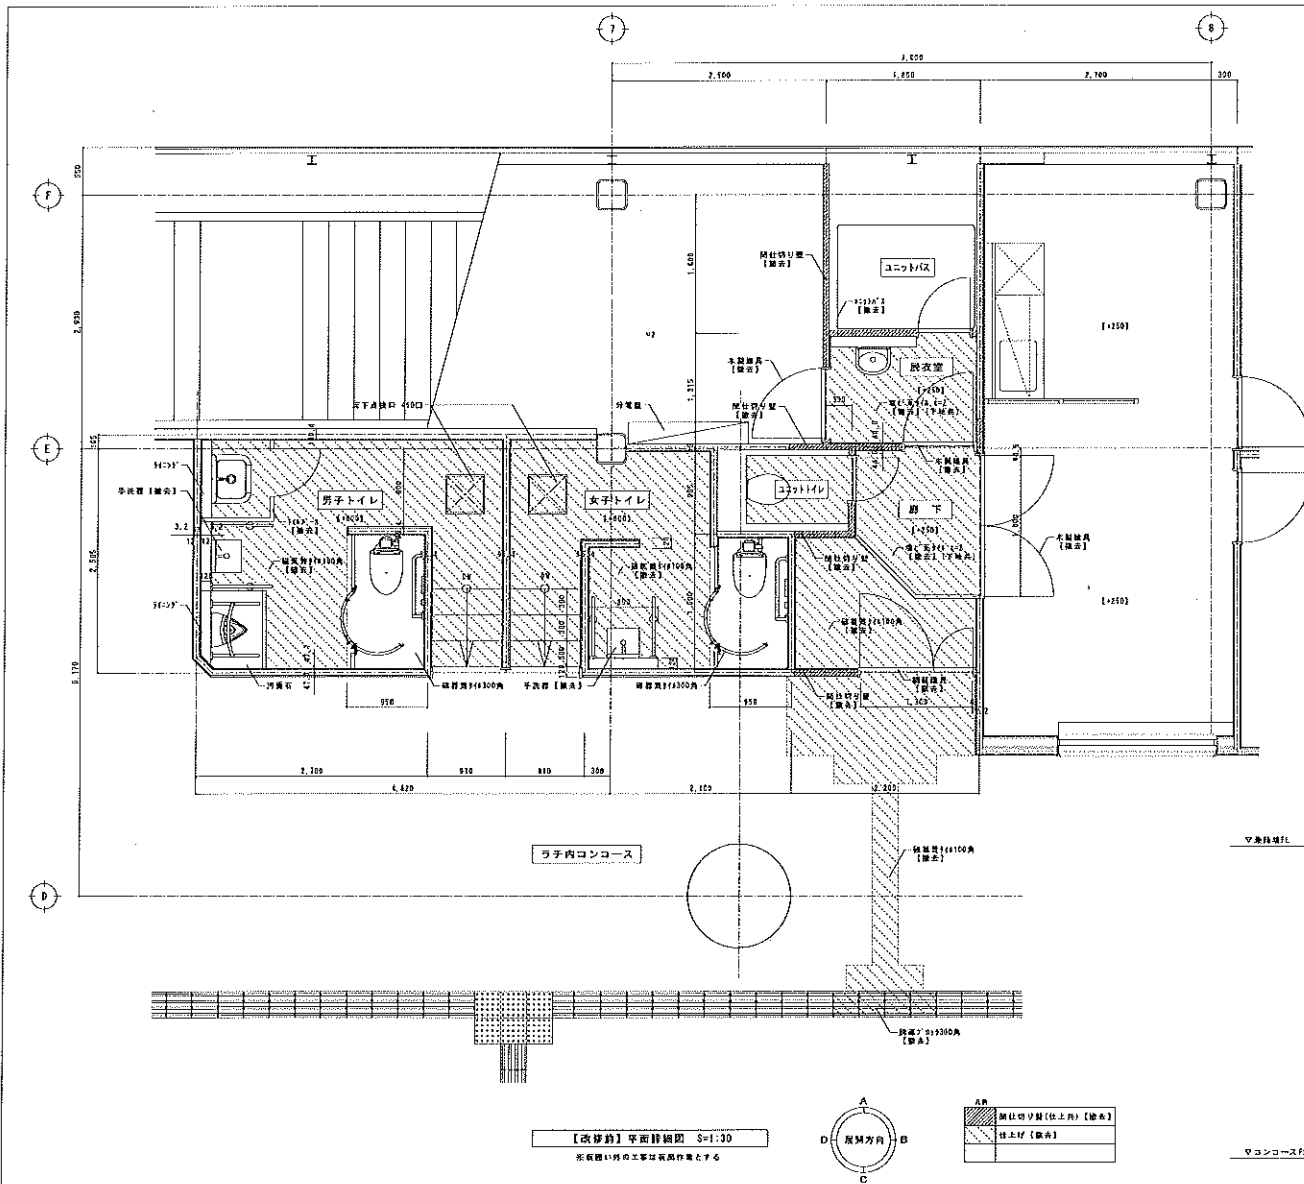


DATE 2024-09-01				PROJECT NAME				多機能トイレ設置工事設計委託（穴川町）		NO.
CHECK	CHECK	BRN	BRN	TITLE				SCALE	A-05	
				【改修前】平面詳細図・断面詳細図				A1: 1/30 A3: 1/60		

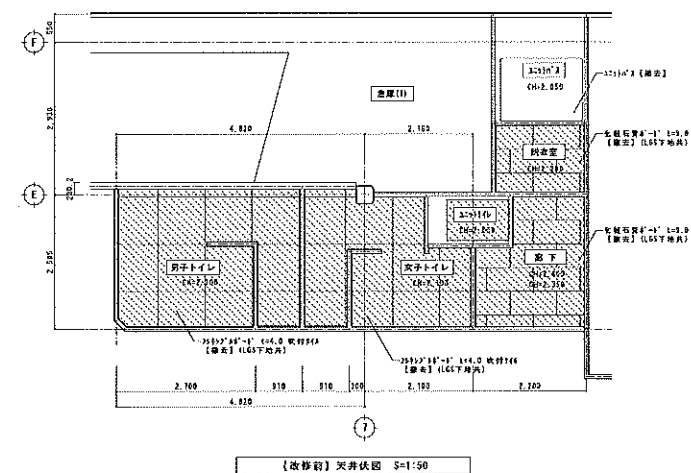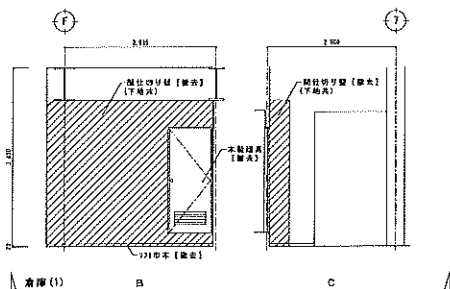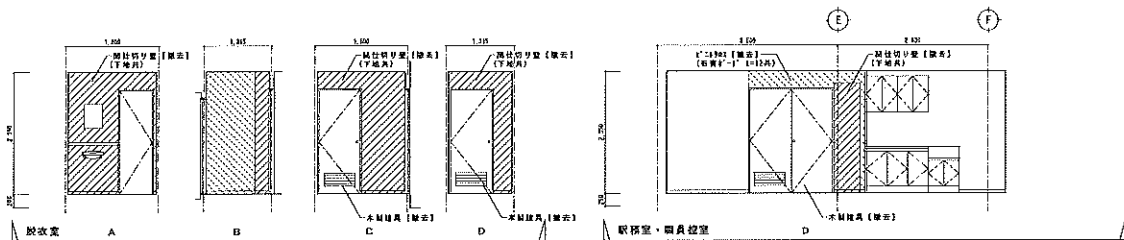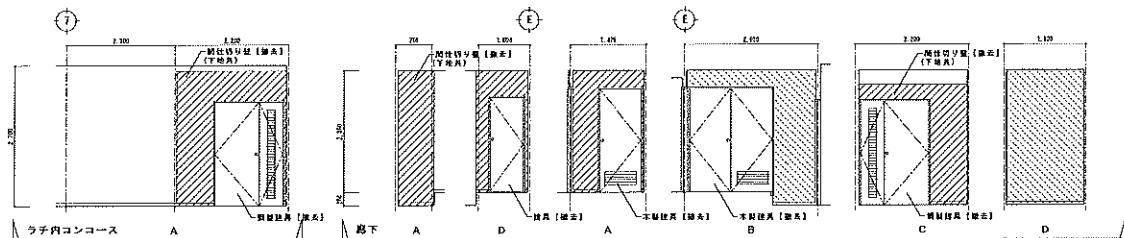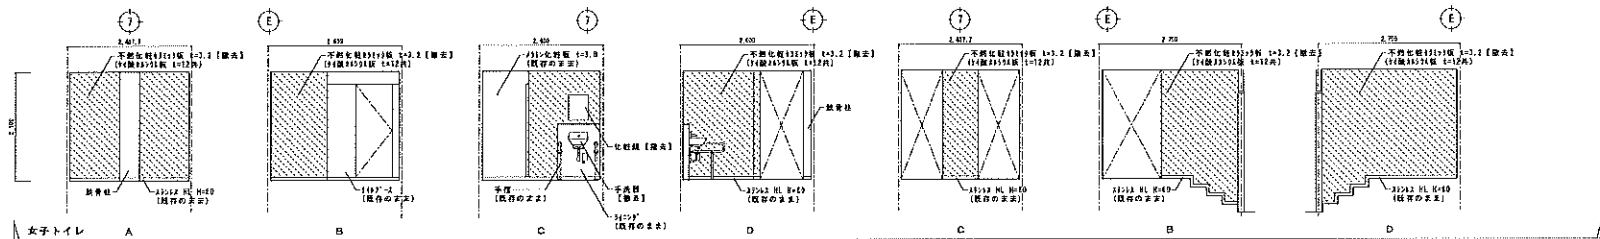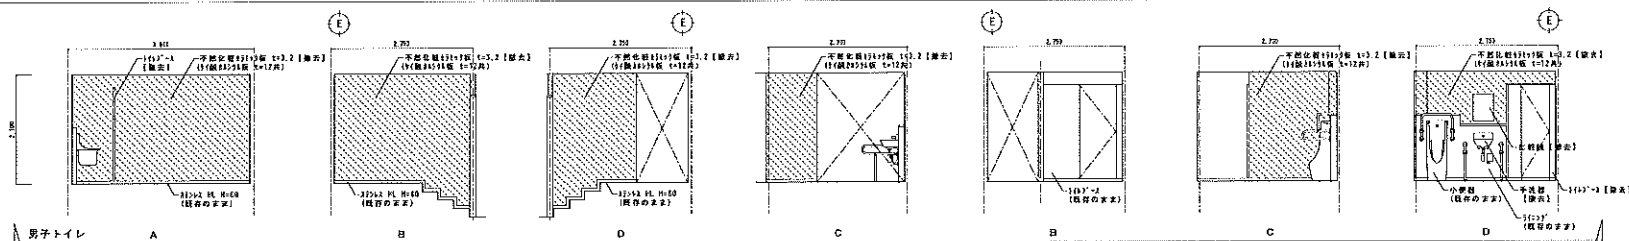


DATE	2024-03-01	NO.		PROJECT NAME	多機能トイレ設置工事設計委託 (六川町)	NO.	

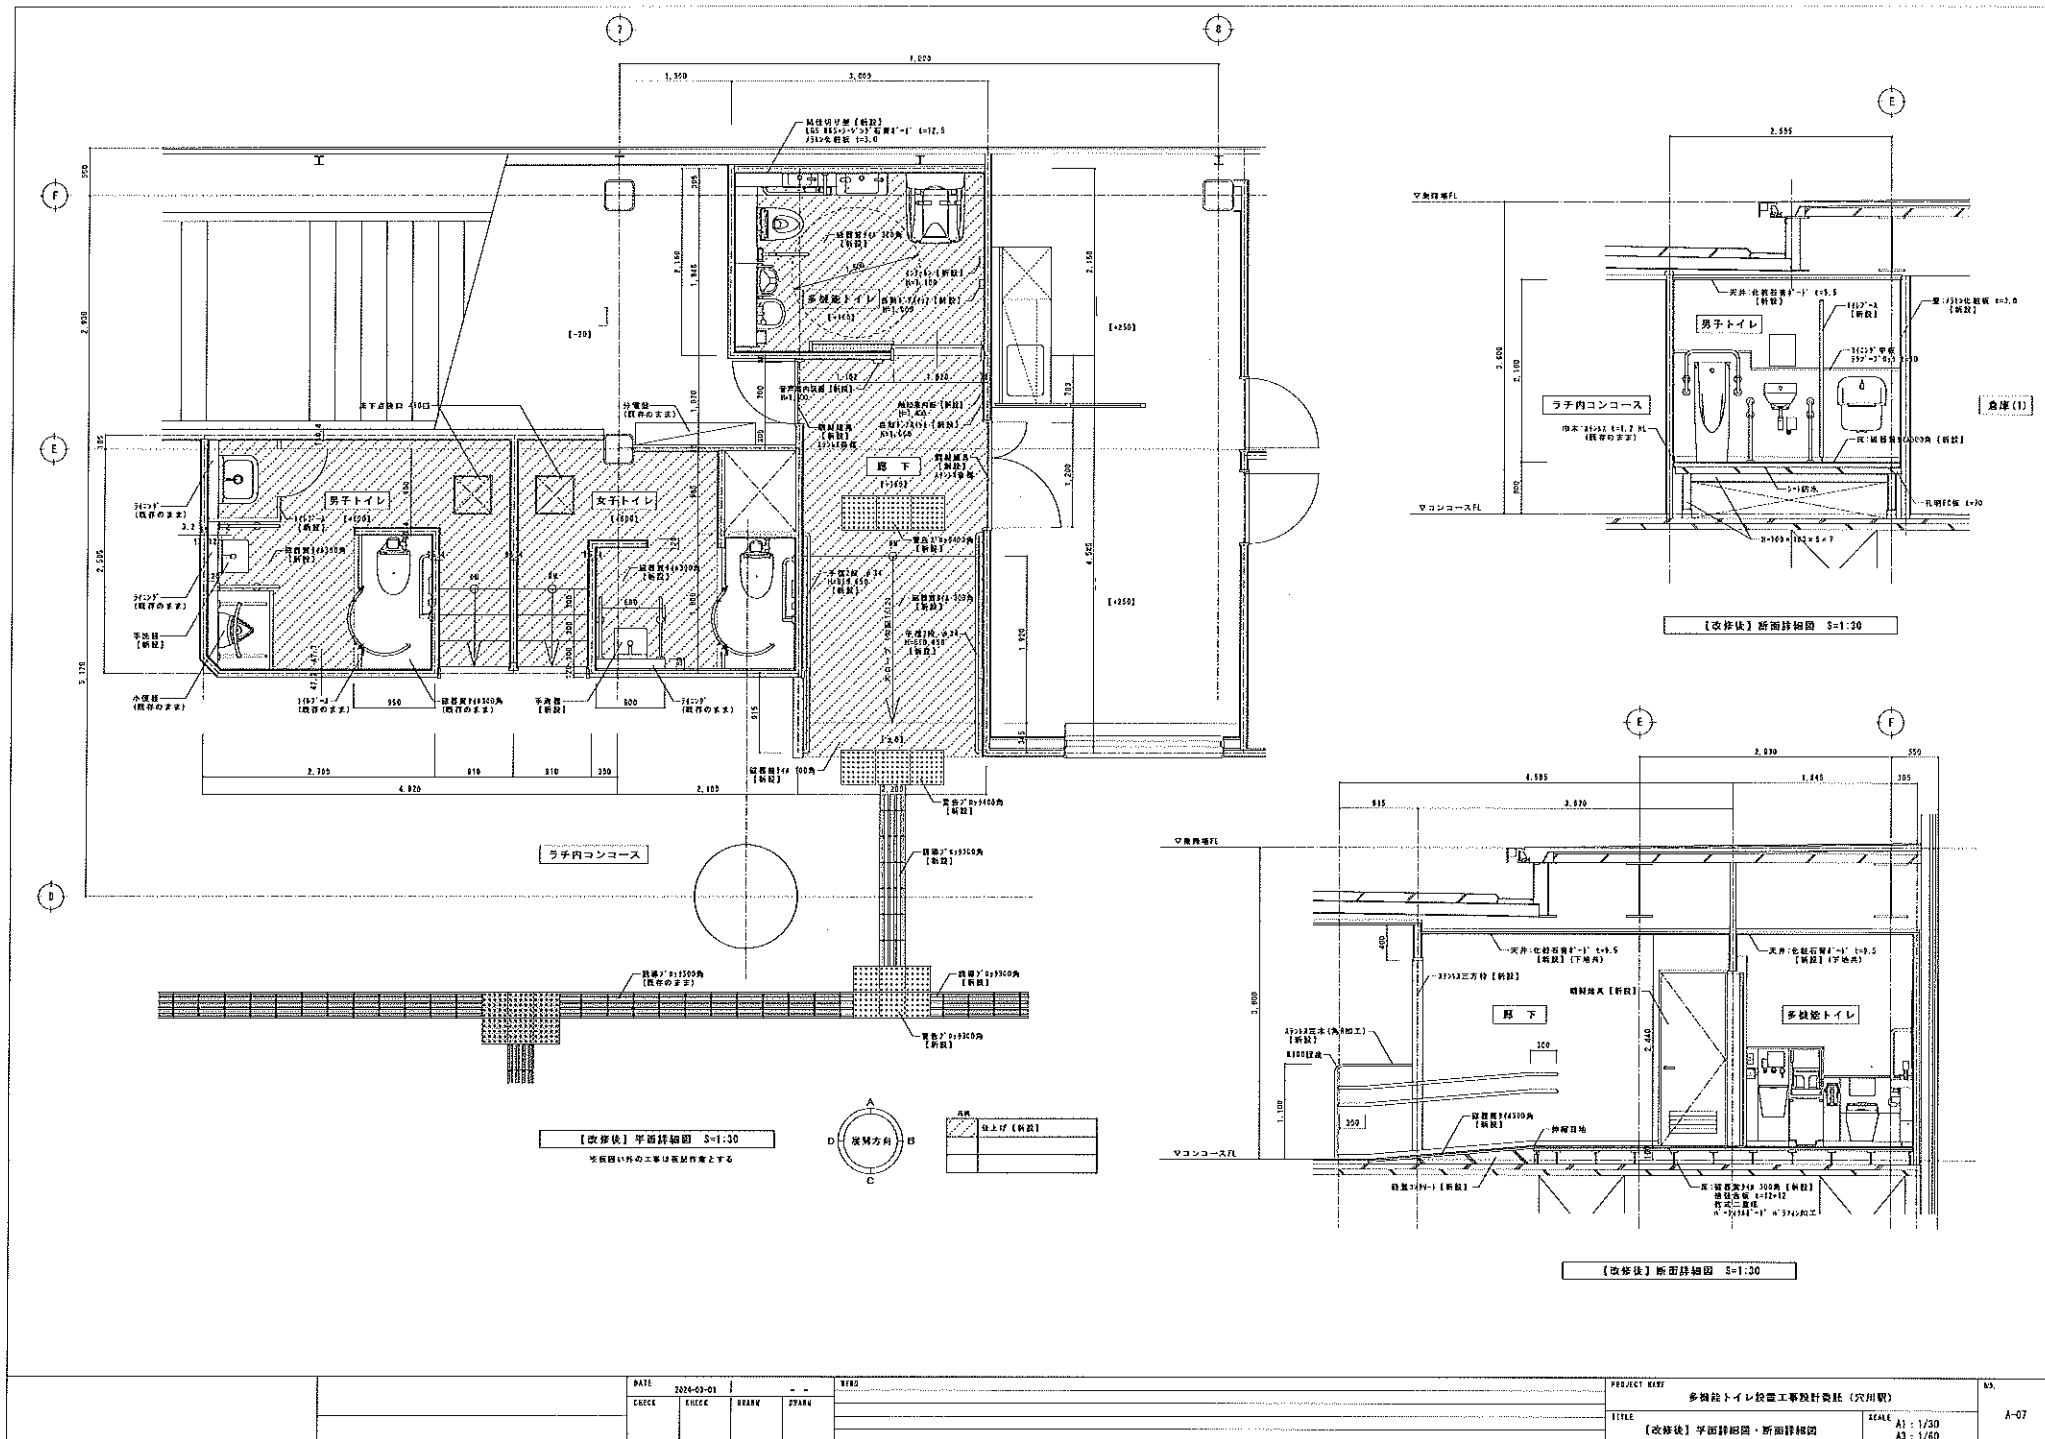

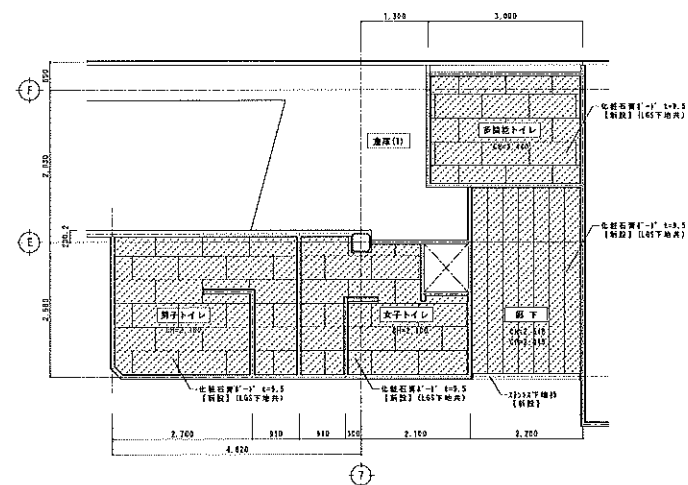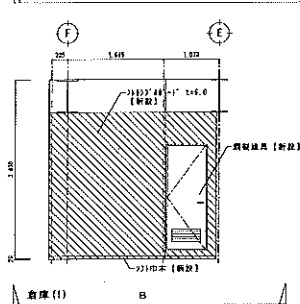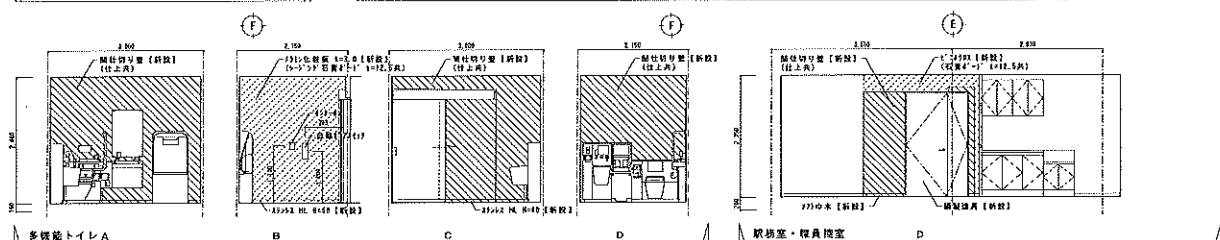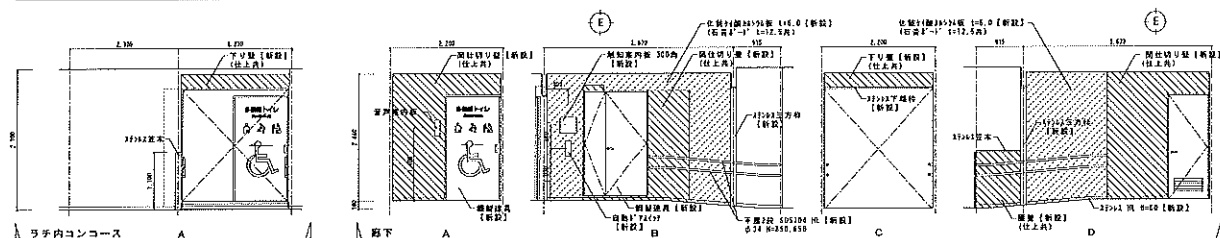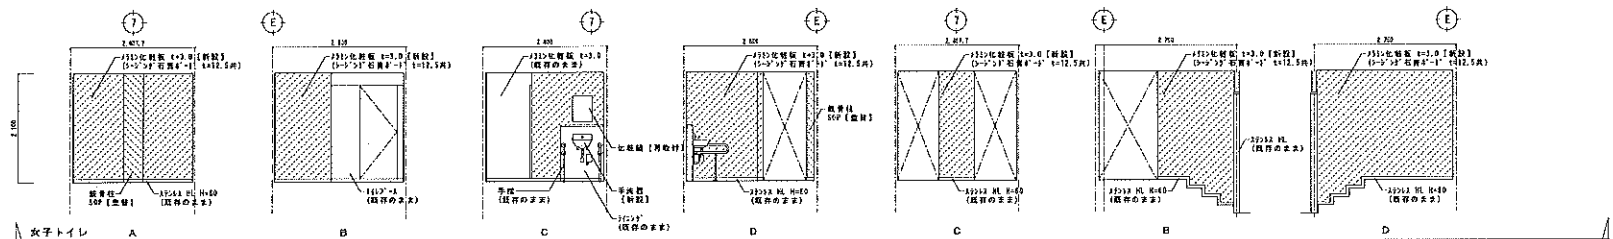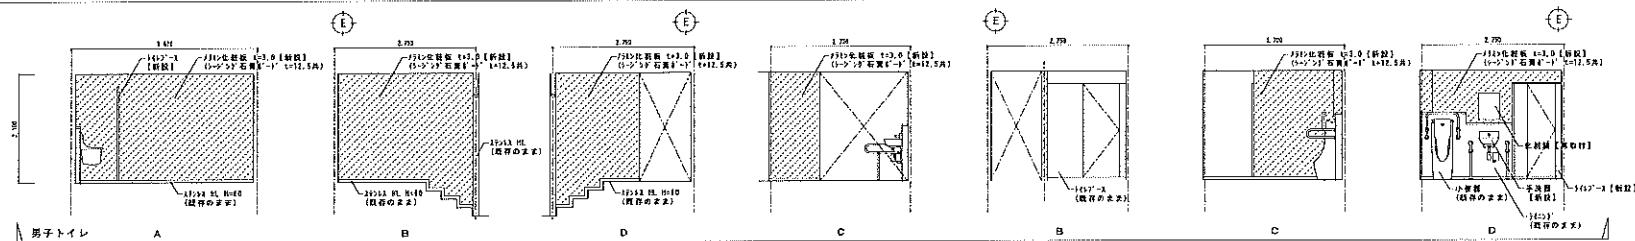


		DATE	2014-03-01	-	-	REAS		PROJECT NAME	多機能トイレ設置工事設計委託 (穴川駅)	NO.	
		CHECK	CHICK	0700	0800						
							TITLE	【改修後】天井伏図・断面図	SCALE	A1: 1/50 A3: 1/100	A-08

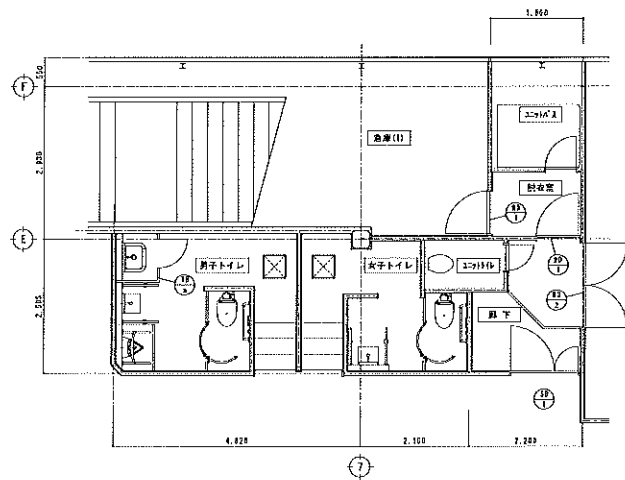

【改修前】建具キープラン S=1:50


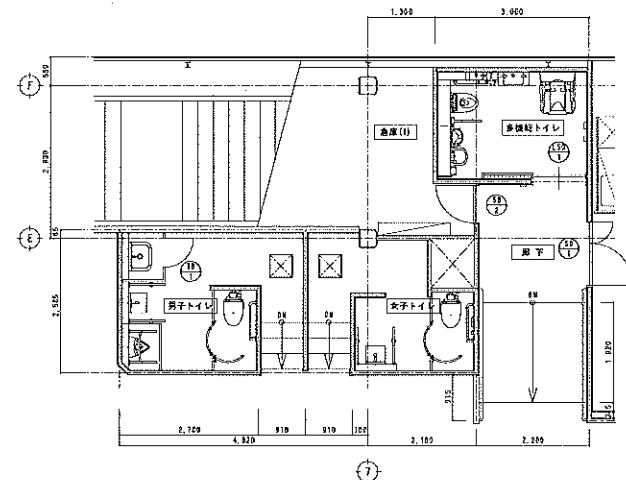

【改修後】建具キープラン S=1:50



DATE 2024-03-01
CHECK
DRAWN
SCALE

3/10

PROJECT NAME 多機能トイレ設置工事設計委託 (穴川駅)
TITLE 【改修前・改修後】建具キープラン・建具表
SCALE A1: 1/50
A3: 1/100

NO.
A-09

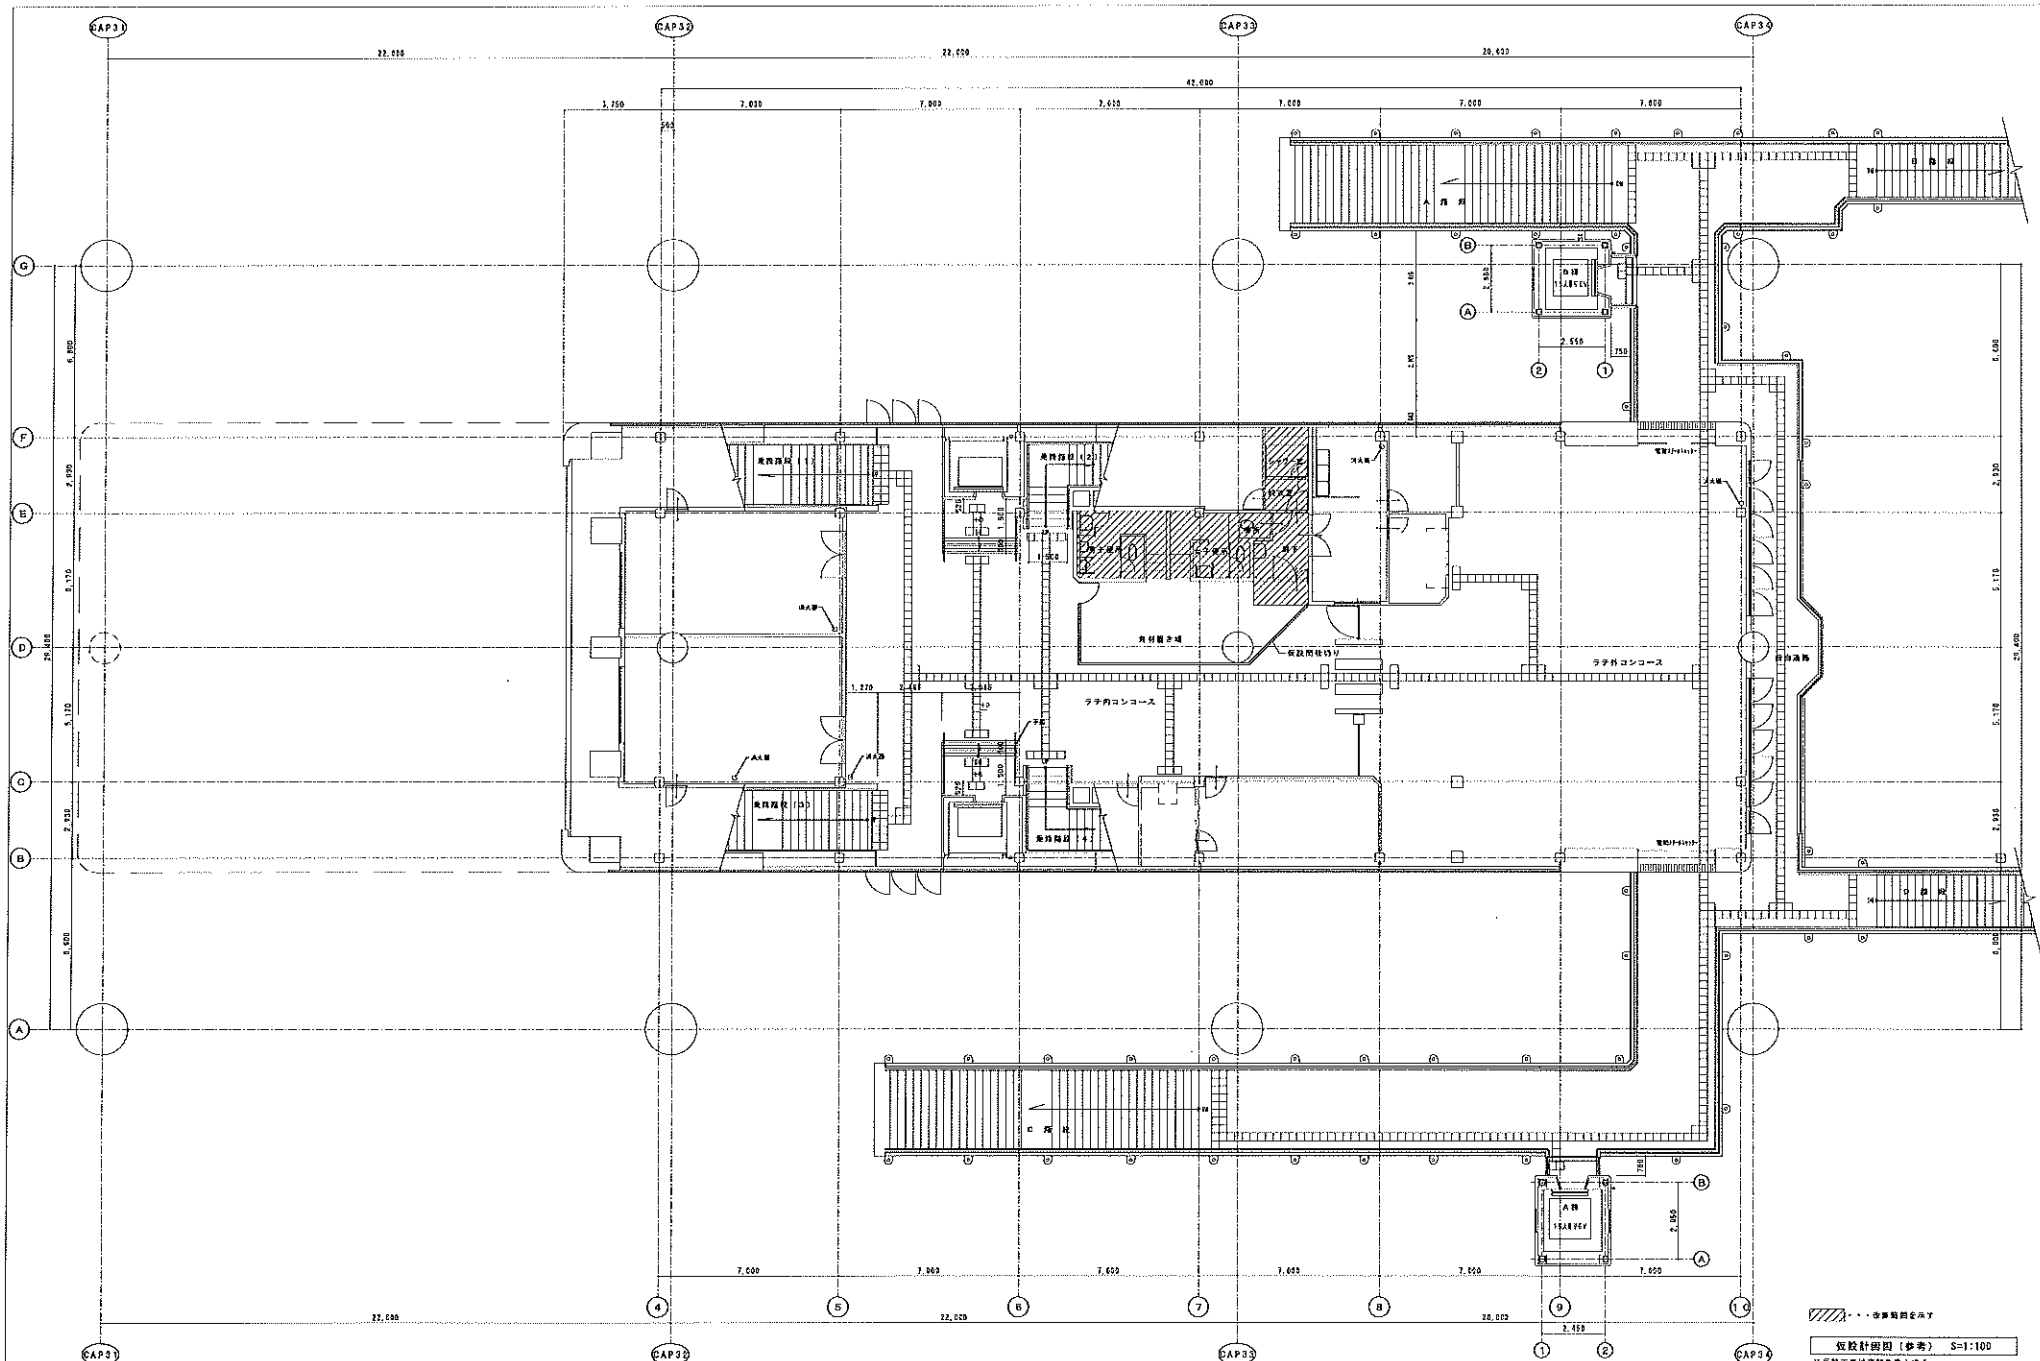

※工事現場安全

仮設計図面 (参考) S=1:100
※仮設計図面は概略作業とする

DATE 2020-09-01
CHECK CHECK DRAW DRAW

REVISION



TITLE 仮設計図面 (参考)


SCALE A1: 1/100
A3: 1/200

NO. A-10

分電盤 1L-1 (改修前)

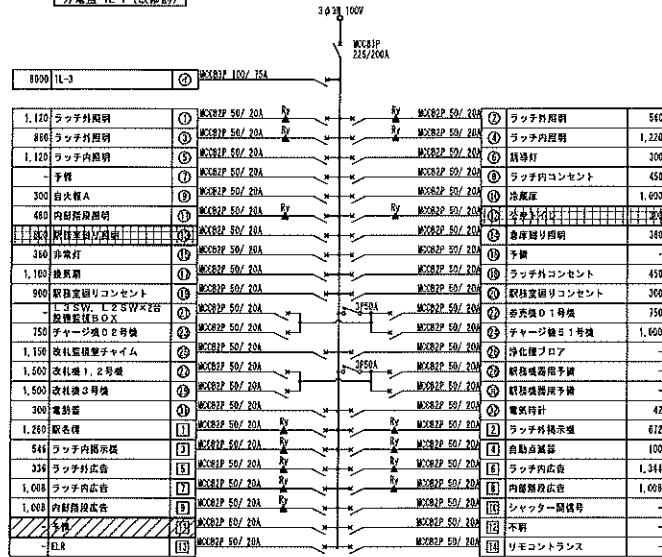

分電盤 1L-1 (改修後)

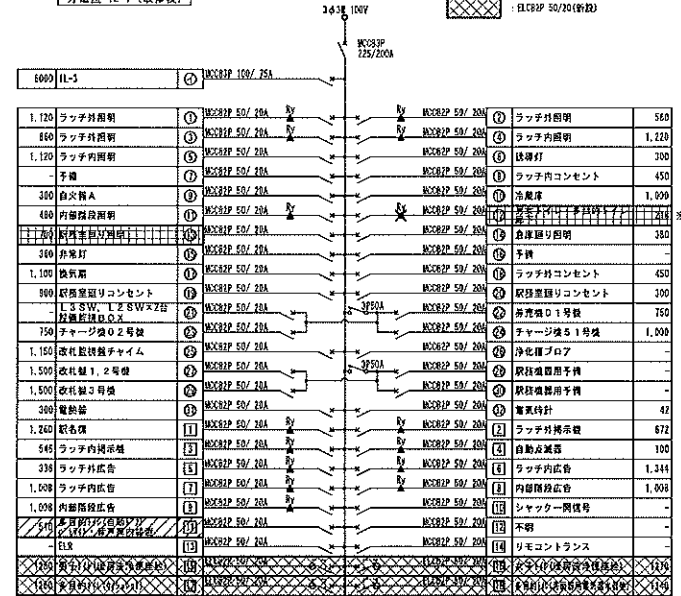

既存設備変更
予備設備も使用
ELCB 50/20 (新設)


変圧器からの配線取付
事務室内のスイッチ取付も予備とする。

DATE 2014-03-01
CHECKER
DRAWN
DATE

REVISION

PROJECT NAME 多城能トイレ設備工事設計委託 (穴川駅)
TITLE 分電盤結線図
SCALE A1: NONSCALE
A3: NONSCALE

NO. E-01

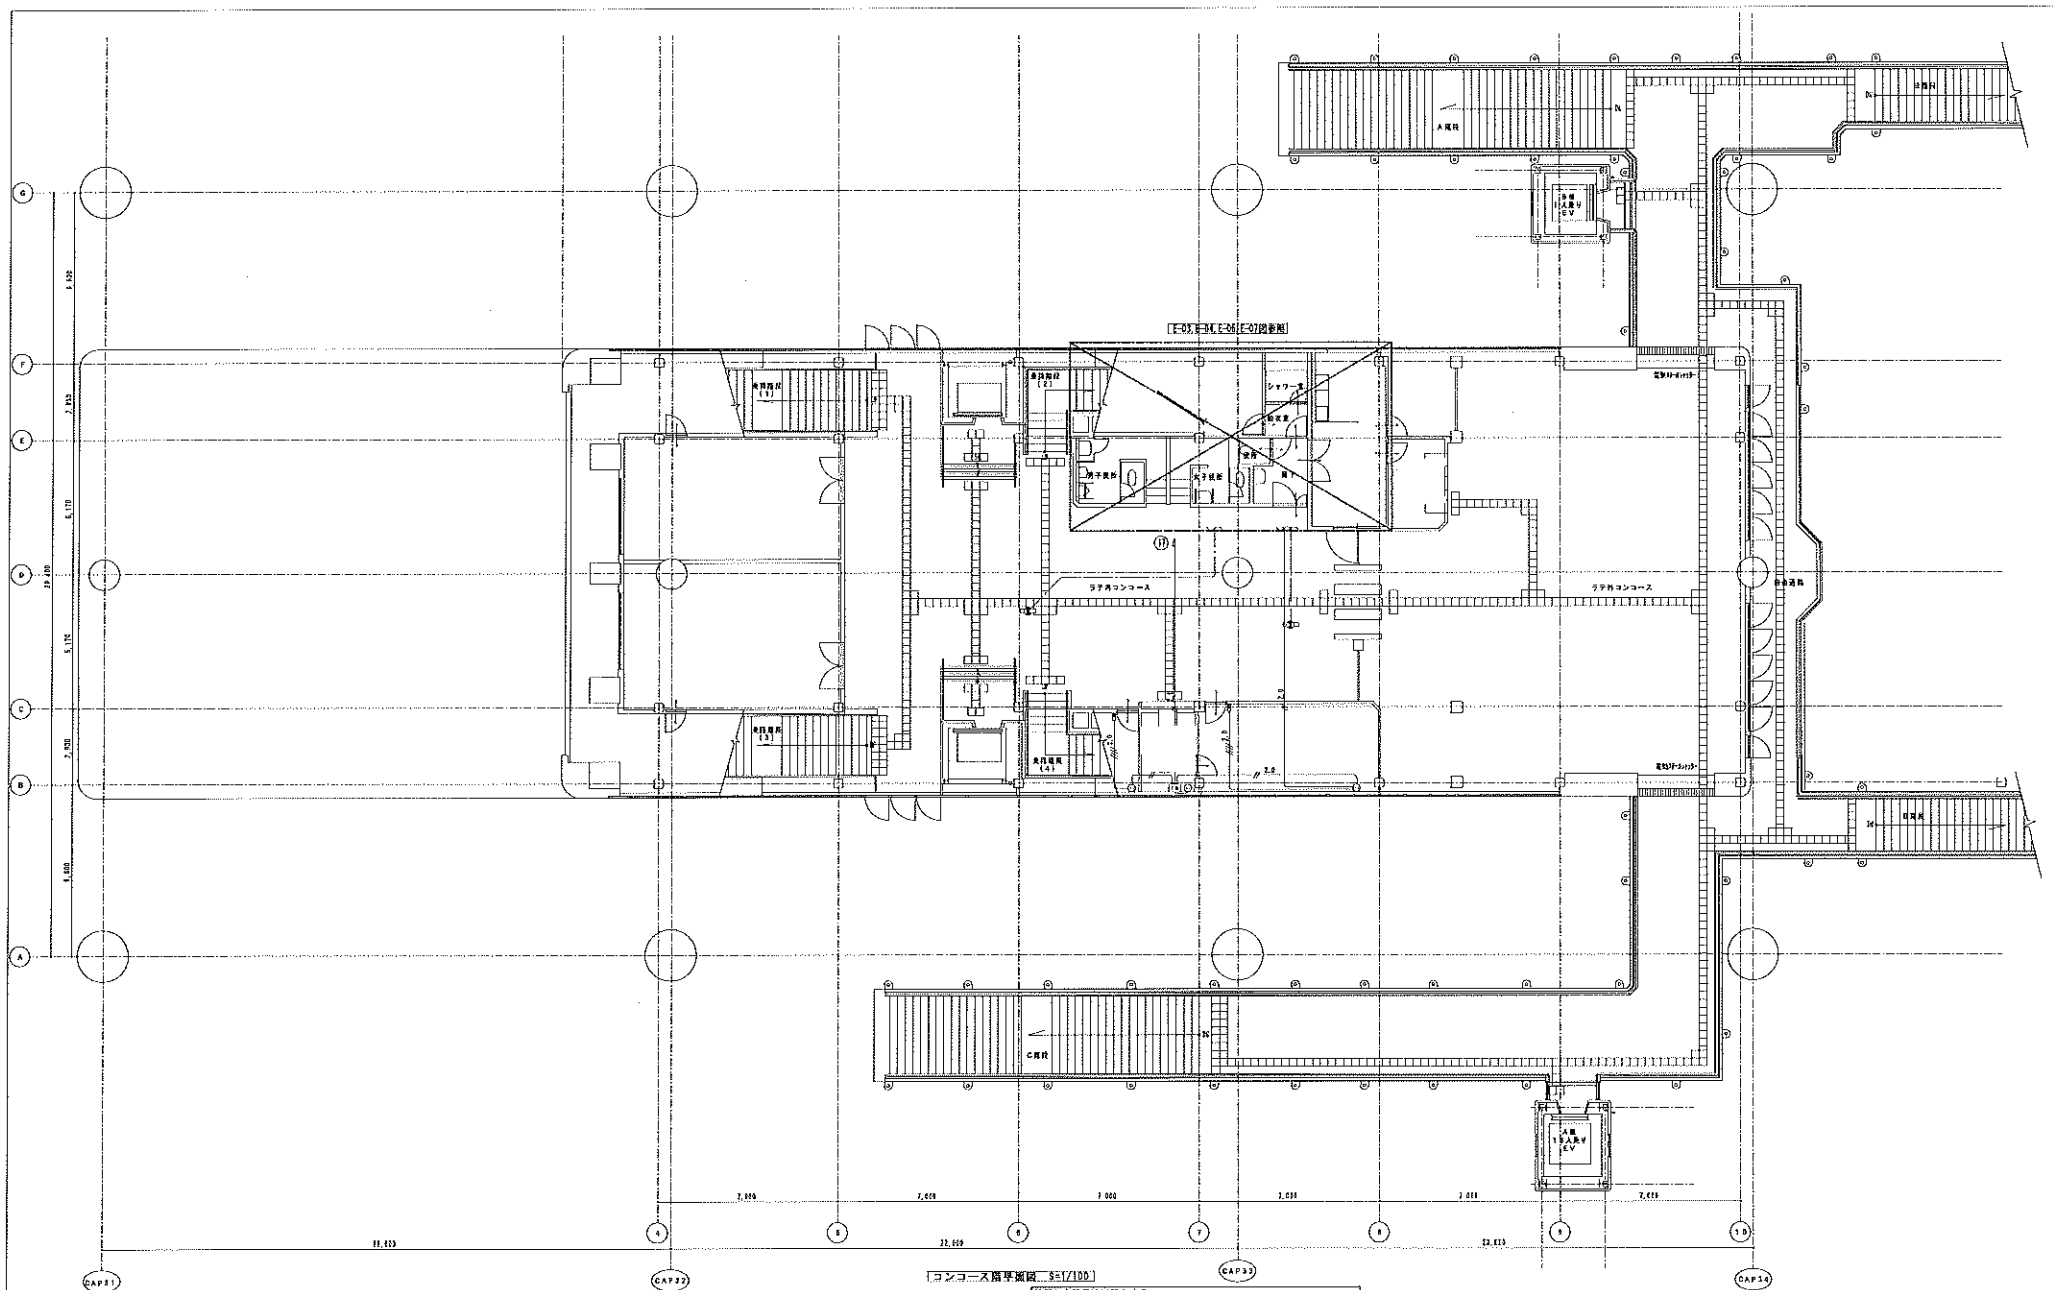

コンコース階平面図 1/100

付記なき記号は下記とする		
記号	説明	注
○	換気灯	
◎	換気コンセント	
●	タンブラースイッチ 2P10A×1(開閉リ)	
○	換気表示灯	
□	リモコンスイッチ	



・補注は表を参照。

DATE	2024-03-01
CHECK	CHECK
BY	BY
BY	BY

REVISION	REVISION
REVISION	REVISION
REVISION	REVISION
REVISION	REVISION

TITLE	電灯・コンセント図 コンコース階平面図
SCALE	A1: 1/100 A3: 1/200
NO.	E-02

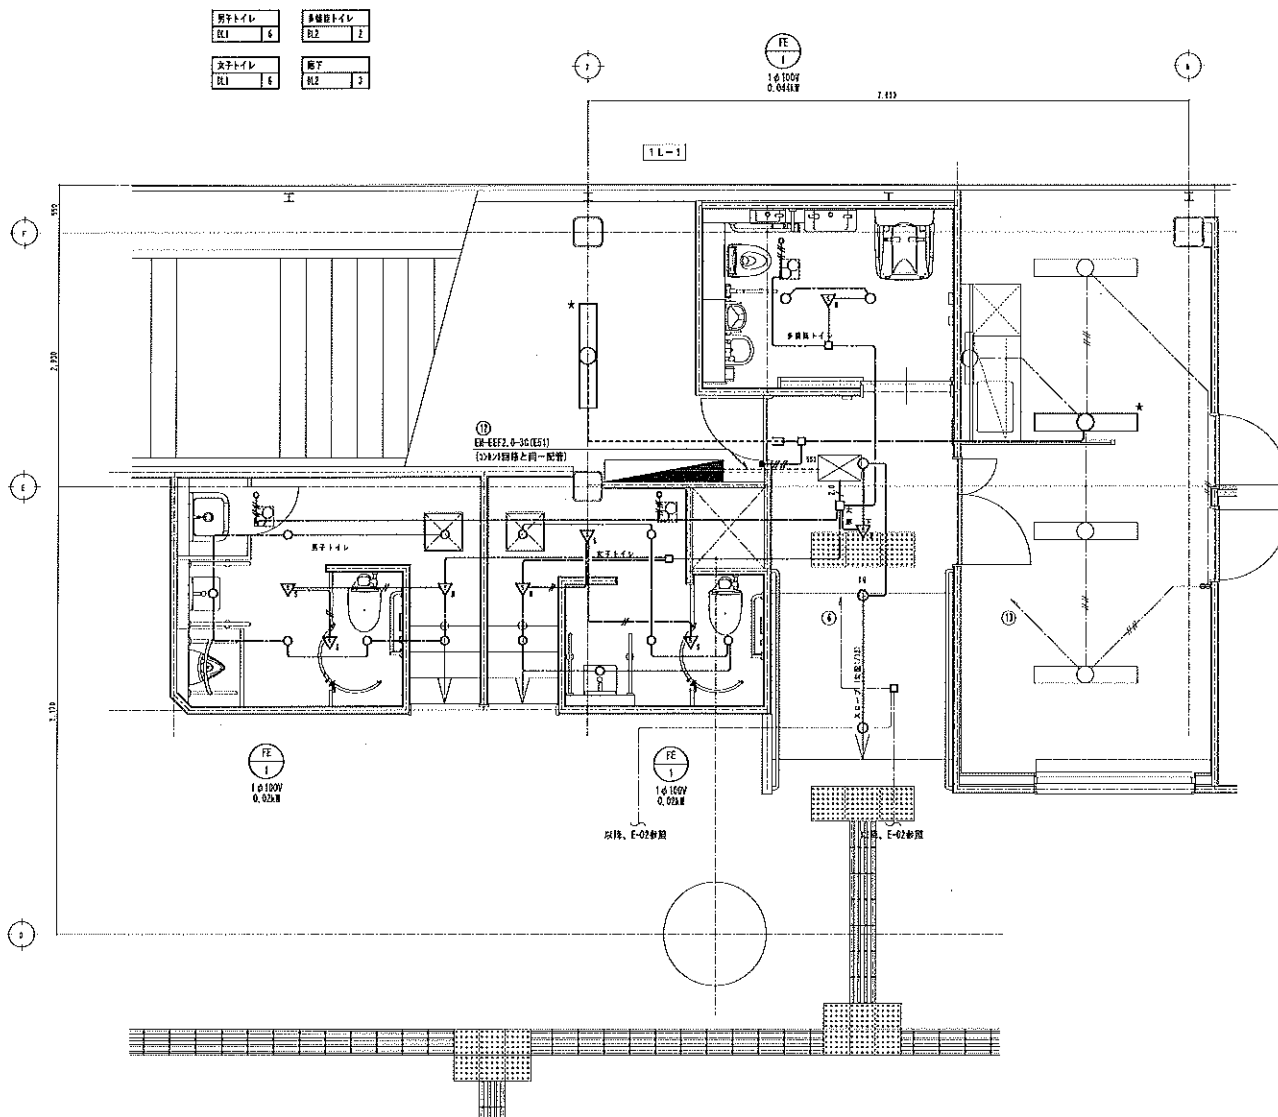

【改修後】平面詳細図 S=1/30

[illegible]


特記なき配役は下記とする		
新役	新役	EW-EF1, 1-26(ころがし)
新役	新役	EW-EF1, 1-30(ころがし)
新役	新役	EW-EF1, 1-26+21(ころがし)
新役	新役	EW-EF1, 1-30(艇E19)配給のみ新役
新役	新役	EW-EF2, 0-30(ころがし)

- ・鋼材は既設を剥す。
- ・壁引下げ部等、隠ぺい部は肝管にて保護すること。
- ・立下げ部等、隠蔽部は既設配管を使用とする。


DATE	2026-02-01		
CHECK	CHECK	GRADE	GRADE

10

PROJECT NAME	多機能トイレ設置工事設計委託（六川駅）		No.
TITLE	電灯設備 トイレ廻り平面詳細図（改修）	SCALE A1: 1/30 A3: 1/60	

 



 



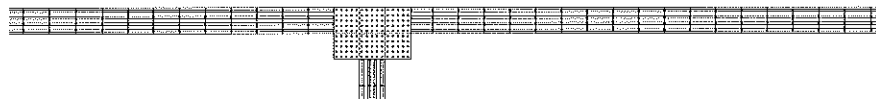


【改修前】平面詳細図 S=1/30

除去	YVF2.0-20(ころがし)
除去	YVF2.0-20×2(ころがし)
除去	YVF2.0-20(E19)配線のみ除去


0603

E-06

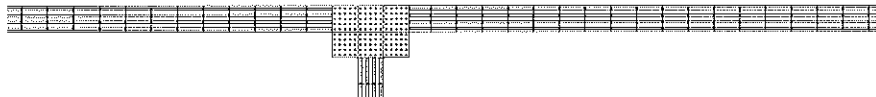



特記なき配給は下記とする		
除去	1/3	VVF2, 0-20 (E19)
除去	1/3	VVF2, 0-20 (ころがし)
除去	1/3	VVF2, 0-20×2 (E25)
除去	1/3	VVF2, 0-20×2 (ころがし)
除去	1/3	CV141a-30, ES, 5sq (E41)


						SCALE		A3 : 1/30 A3 : 1/40			

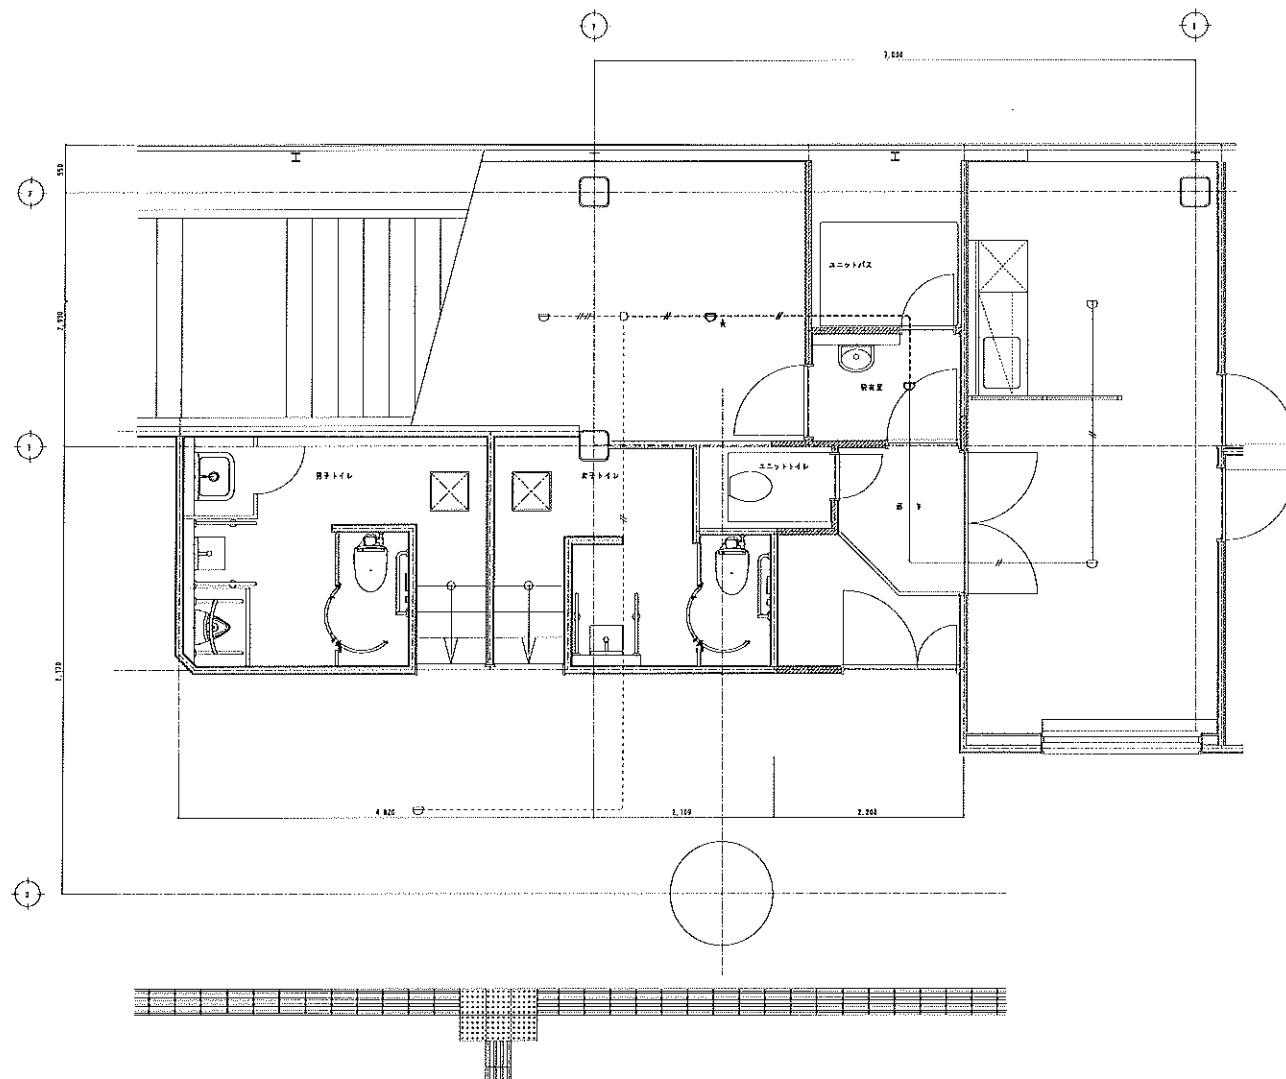

【改修前】平面詳細図 S-1/30

・細部は詳図を要す。		
・点検口等、修繕用は配管のみ簡易とし、配管は簡易とする。		

DATE	2024-03-01	BY	---
CHECK	CHECK	STAMP	---
CHECK	CHECK	STAMP	---

PROJECT NAME	多機能トイレ設置工事設計委託 (穴川駅)
SCALE	A1: 1/30 A3: 1/60

NO.
E-08

撤去図

撤去設備 器具表 (撤去)					
機器番号	機器名称	機器仕様	台数	取付位置	備考
F-1	天井扇	接続サイズ 150φ	計2		
			1	男子トイレ	
			1	女子トイレ	
F-2	天井扇	接続サイズ 150φ	1	倉庫 (1)	
F-3	中調取付ダクトファン	接続サイズ 100φ	1	ユニットトイレ	
F-4	中調取付ダクトファン	接続サイズ 100φ	1	ユニットバス	

衛生設備 器具表 (撤去)					
機器番号	機器名称	機器仕様	台数	取付位置	備考
EH-1	電気温水器	能力 床暖タイプ 仕様 300L 丸形 製作装置 MS-3038E (株式会社 清水化学工業)	1	倉庫 (1)	

衛生設備 器具表 (撤去)					
名称	仕様	バスルーム	更衣室	ユニットトイレ	倉庫
床暖器	ロータンク式			1	2
手洗器	水栓、壁掛水金具、止水栓、化粧鏡		1		2
浴槽	浴槽工事で除去	(1)			(1)

凡 例 (撤去)				
記号	名称	仕様	使用箇所	規格
———	給水管	水道用硬質塩化ビニルライニング鋼管 (SGP-40)	屋内一般	
———	排水用配管	排水用硬質塩化ビニルライニング鋼管 (SGP-40)	器具接続部	
———	汚水管	排水用硬質塩化ビニルライニング鋼管 (SGP-40)	屋内一般	
———	排水用配管	排水用硬質塩化ビニルライニング鋼管 (SGP-40)	屋内一般	
———	給湯管	水道用硬質塩化ビニルライニング鋼管 (SGP-40)	屋内一般	

改修図


改修設備 器具表 (新設)					
機器番号	機器名称	機器仕様	電気容量 電圧 V	台数	取付位置
FE-1	天井扇	型 式 経緯書形 サニタリー用	100V	20.0	計1
		能力 100φ×170mm/h×50Pa			1
		付属品 防振吊金具、風圧式シャッター、給電専用器具一式			
FE-2	天井扇	型 式 経緯書形 サニタリー用	100V	44.0	計2
		能力 150φ×240mm/h×50Pa			1
		付属品 防振吊金具、風圧式シャッター、給電専用器具一式			1

衛生設備 器具表 (新設)					
名称	参考型番 (YOTO)	仕様	男子 トイレ	女子 トイレ	倉庫
手洗器	LSA1232W	自動水栓 (1φ100V)、壁掛水金具、止水栓、自動水栓けん引給付 (1φ100V)	1	1	2
コンパクト多機能トイレバック	U08K6161A1A002BA	コンパクトバリアフリートイレバック、タッチスイッチ式ロータンク大便器 (1φ100V)、暖房洗浄便座 (1φ100V)、背もたれ、手すり、チャームボックス、手洗器、自動水栓 (1φ100V)、電気温水器 (1φ100V)、タッチスイッチ式汚物処理 (1φ100V)、ペーパーチェア、フィッシングボード、紙巻器、給電専用器具一式			1

- ※ HWS-200-2000に依り、水栓の排水口取付は確保する。
- ※ 水栓器具及び便器等は、JIS規格品。
- ※ 排水トラップの構造は昭和三十四年建設省令第97号第2条第3号による。
- ※ 下地補修は建築工事とする。


凡 例 (新設)				
記号	名称	仕様	使用箇所	規格
———	給水管	水道用硬質塩化ビニルライニング鋼管 (SGP-40)	屋内一般	
———	汚水管	排水用硬質塩化ビニルライニング鋼管 (SGP-40)	屋内一般	
———	排水用配管	排水用硬質塩化ビニルライニング鋼管 (SGP-40)	屋内一般	

※ 保通に関しては国土交通省共通仕様書 (建築設備編) の保通仕様とする。

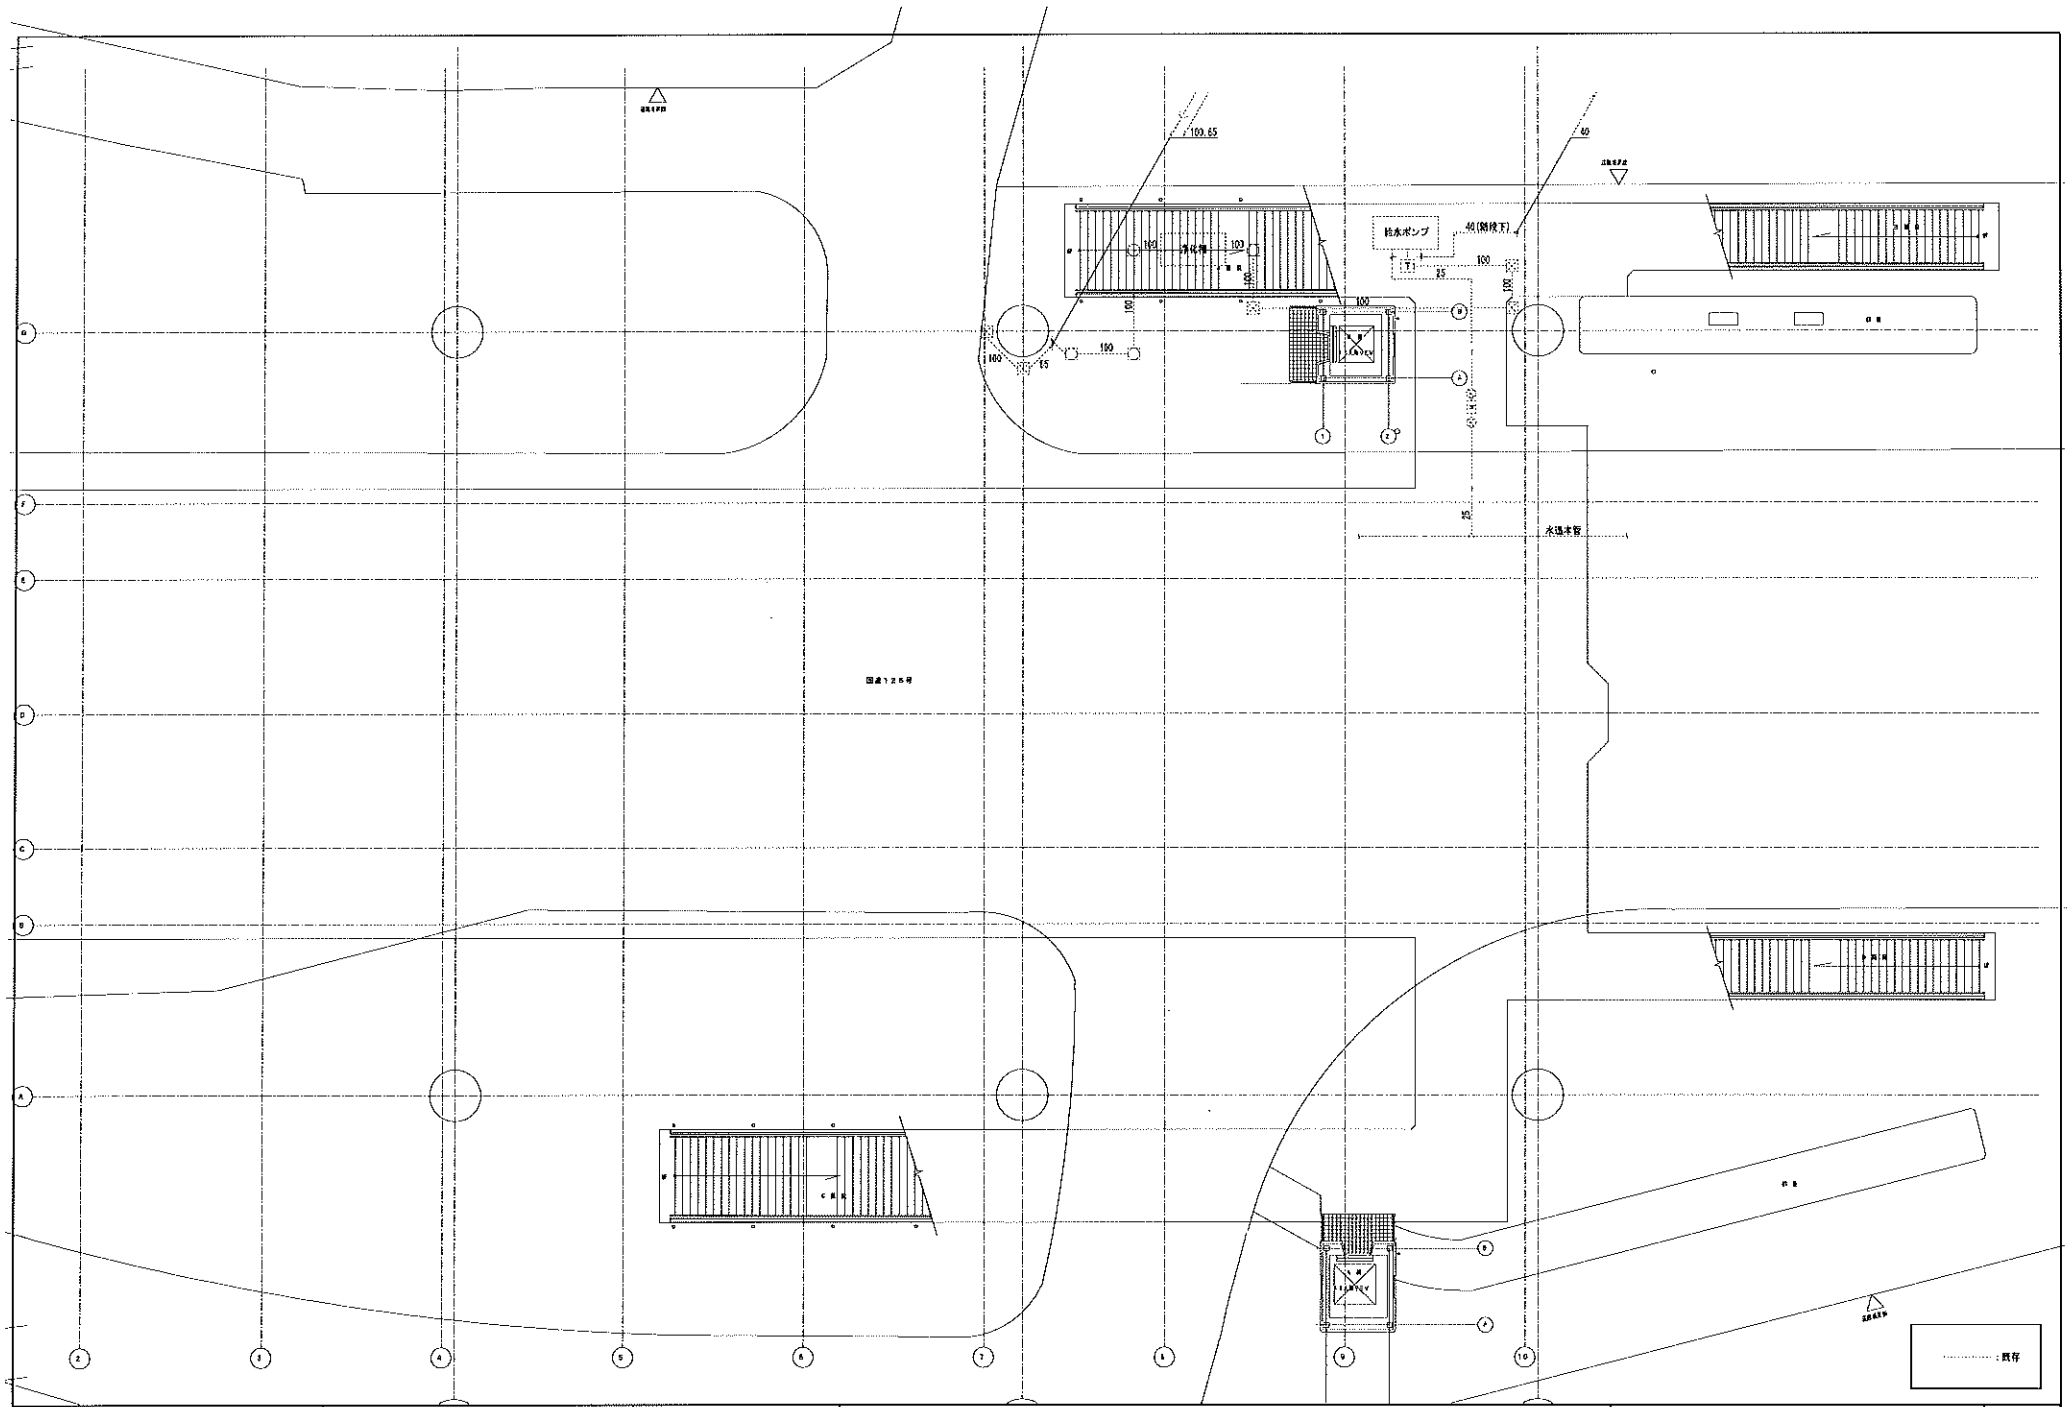

				DATE		2018-03-01				PROJECT NAME		多機能トイレ設置工事設計委託（穴川駅）		NO.		M-02	
				CHECK	CHECK	DRAWN	DRAWN										
												TITLE		衛生設備 1階平面図		SCALE A1 : 1/100 A3 : 1/200	

改修図

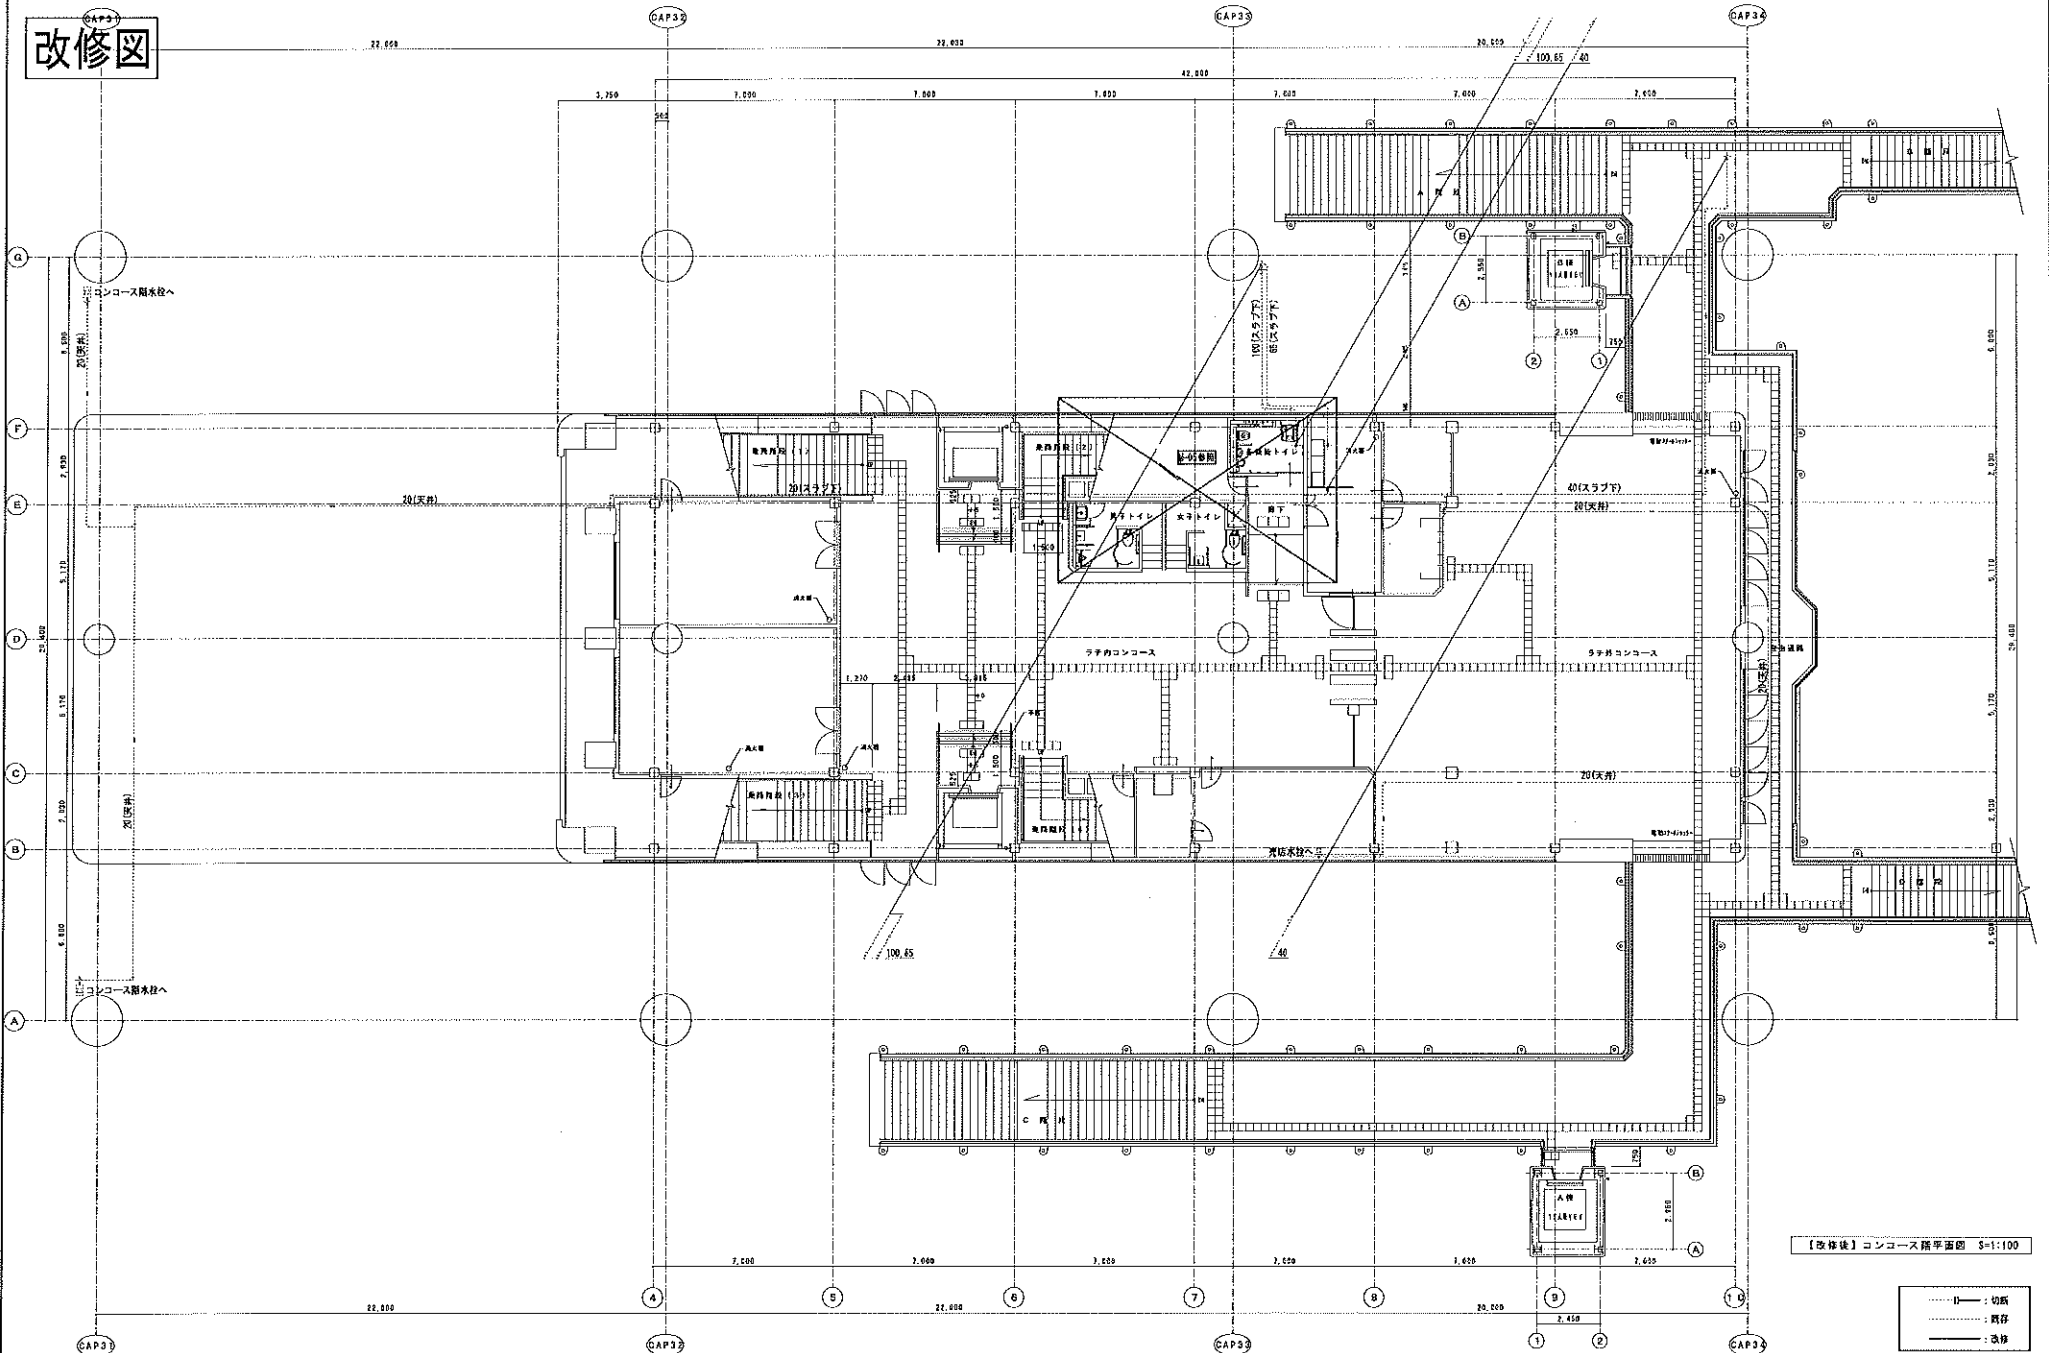


【改修後】コンコース階平面図 S=1:100

..... : 切取
 : 既存
 : 改修

		DATE	2014-03-01	DRG	PROJECT NAME	多岐能トイレ設備工事設計委託 (穴川駅)	AS
CHECK	CHECK	SHAW	SHAW		TITLE	衛生設備 2階平面図 (改修)	SCALE
							A1 : 1/100 A3 : 1/200
							W-03

撤去凶

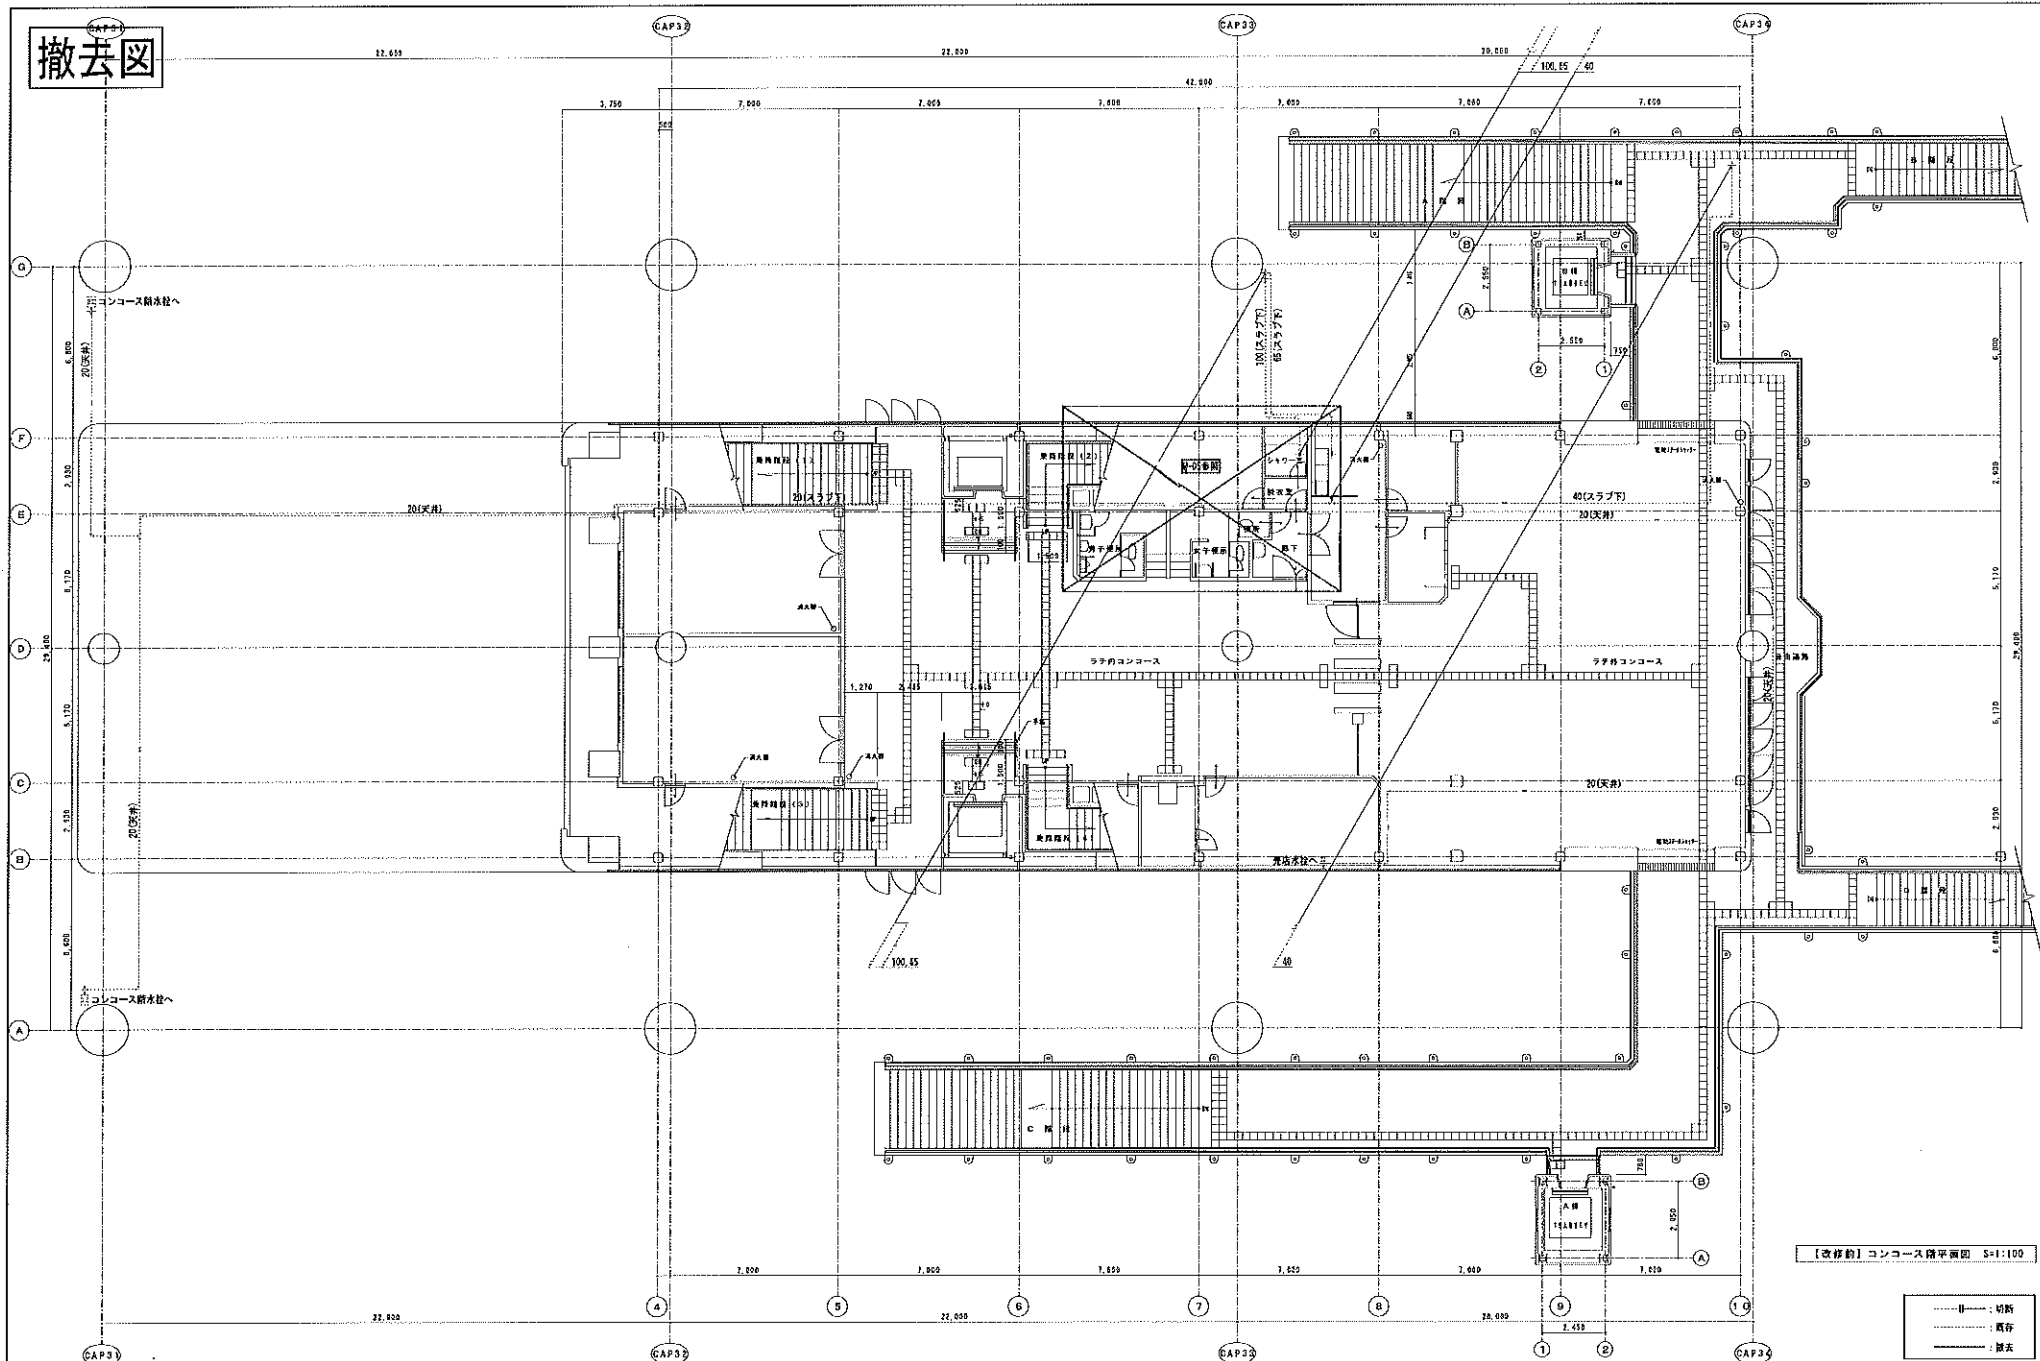


【改修前】コンコース階平面図 S=1:100


DATE		1016-03-01		MEMO		PROJECT NAME		多岐庄トイレ設置工事設計委託（穴川駅）		No.	
CHECK	CHICE	FRAM	SHAW			TITLE		衛生設備 2階平面図（機室）		W-04	
								SCALE		A1: 1/100 A3: 1/200	


撤去図

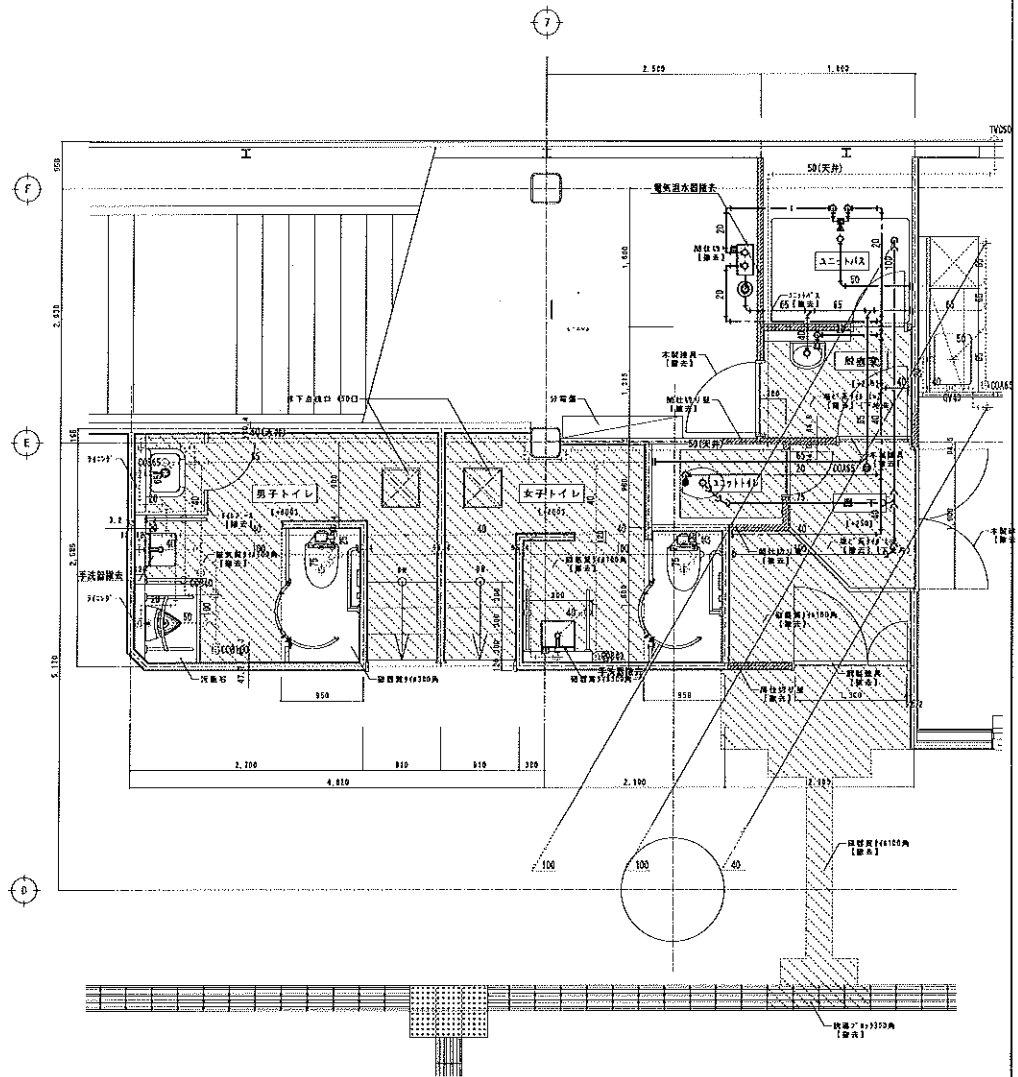

【改修前】平面詳細図 S-1:30

---○--- : 切断
 --- : 既存
 --- : 撤去

改修図

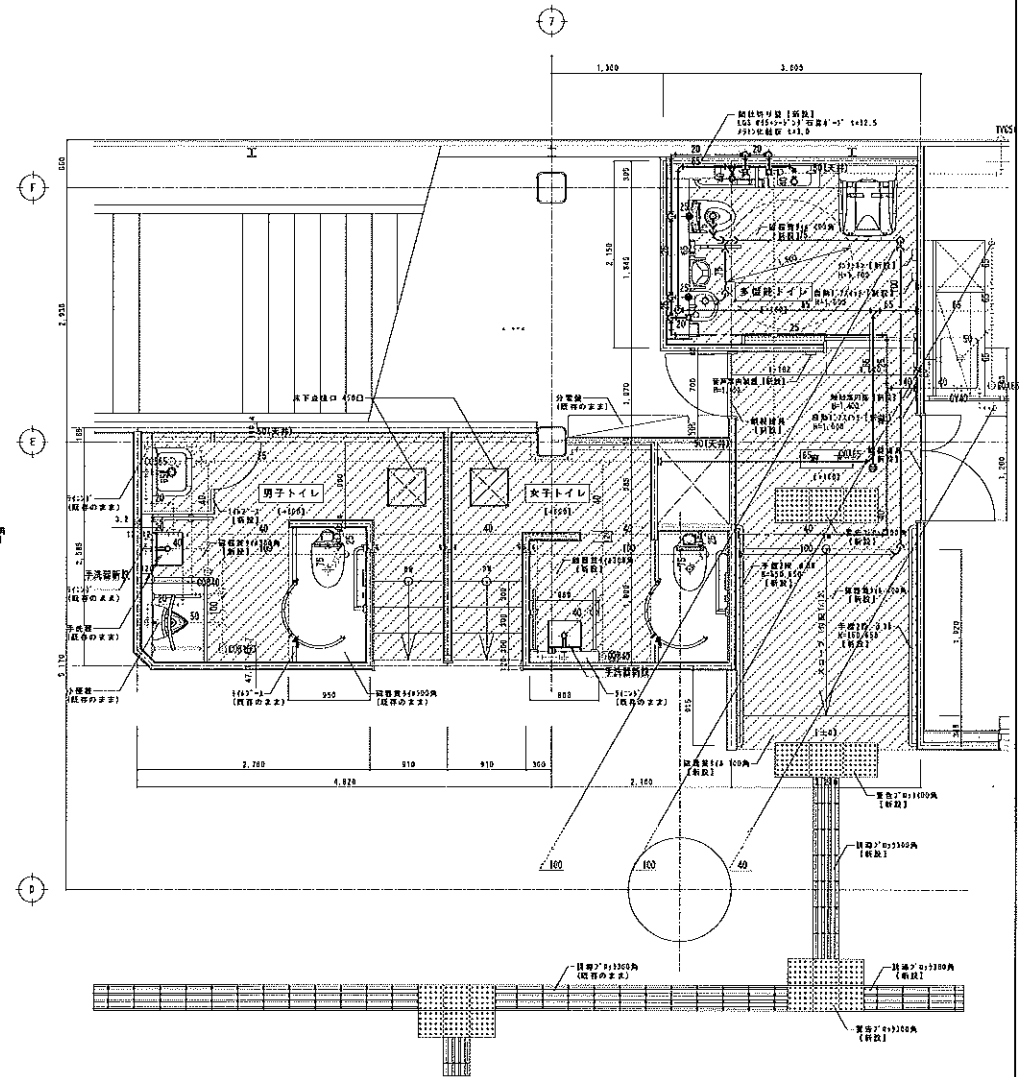


【改修後】平面詳細図 S-1:30

---○--- : 切断
 --- : 既存
 --- : 改修

DATE	2016-03-01	NO.		PROJECT NAME	多機能トイレ設置工事設計委託 (穴川駅)	NO.	
CHECK	CHECK	DRWN	DRWN	TITLE	多機能トイレ設置工事設計委託 (穴川駅)	SCALE	A1: 1/30 A3: 1/80
							M-05


撤去図

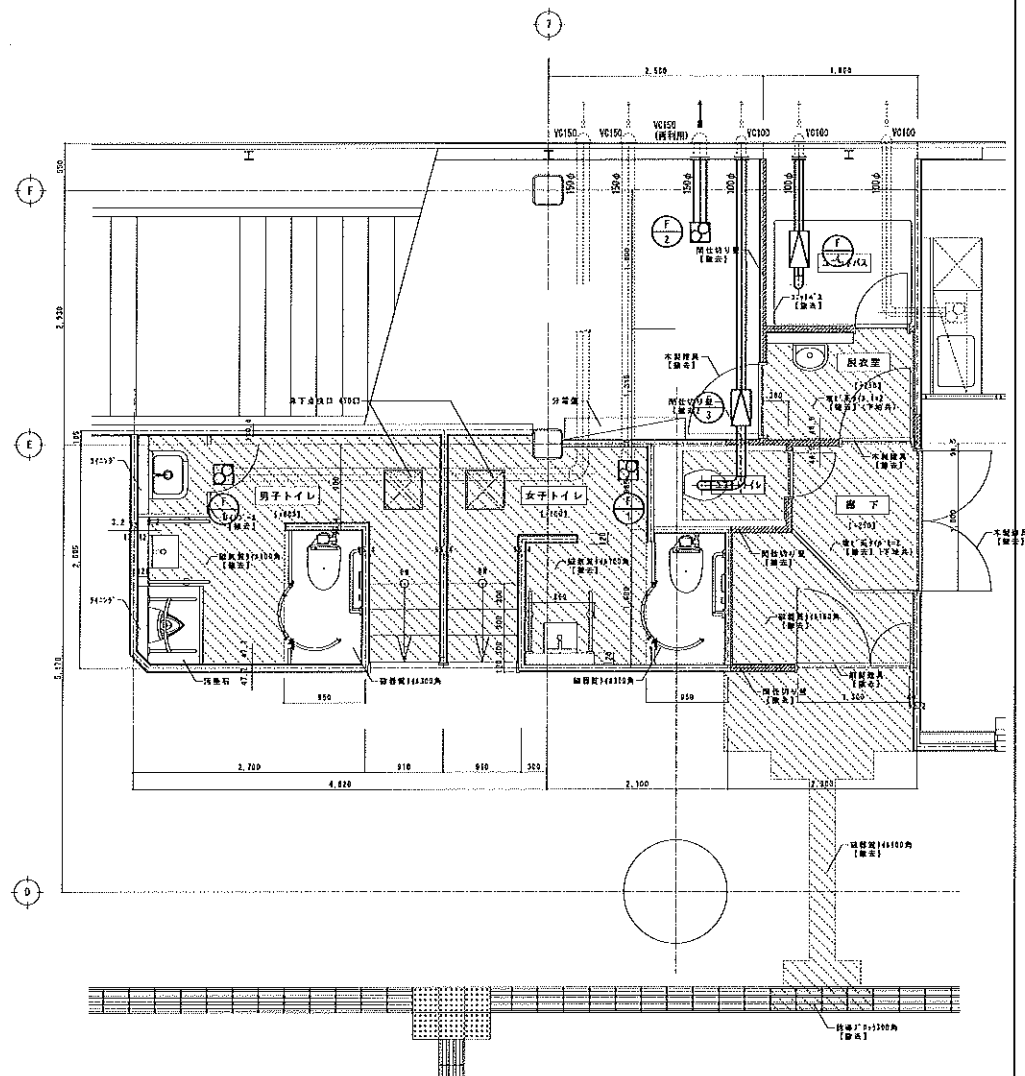

【改修前】平面詳細図 S-1:30

-----: 既存
-----: 撤去

改修図

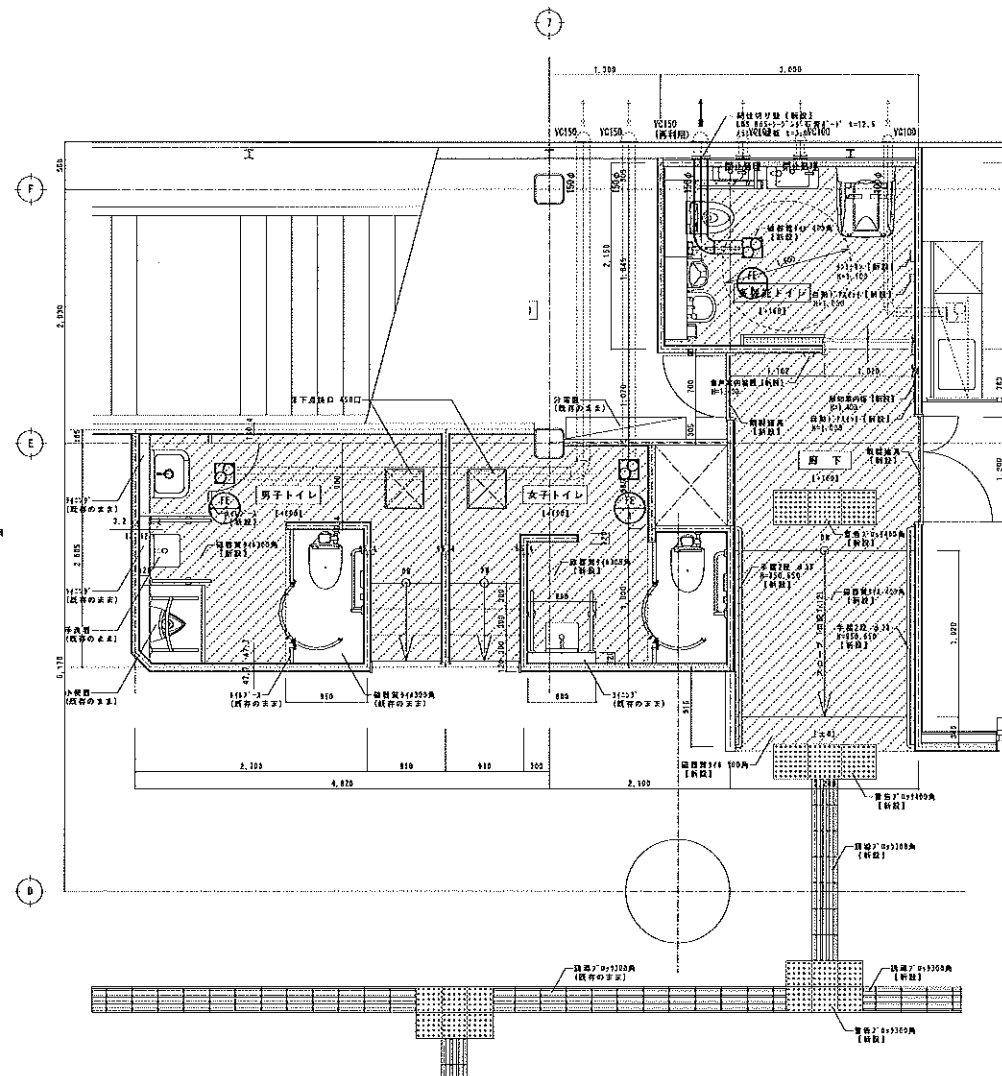

【改修後】平面詳細図 S-1:30

-----: 既存
-----: 改修

※外壁から6mmは保残すること。

DATE	2024-03-01
CHECK	CHARGE
NAME	NAME

DATE	2024-03-01
CHECK	CHARGE
NAME	NAME

