



施工指示書

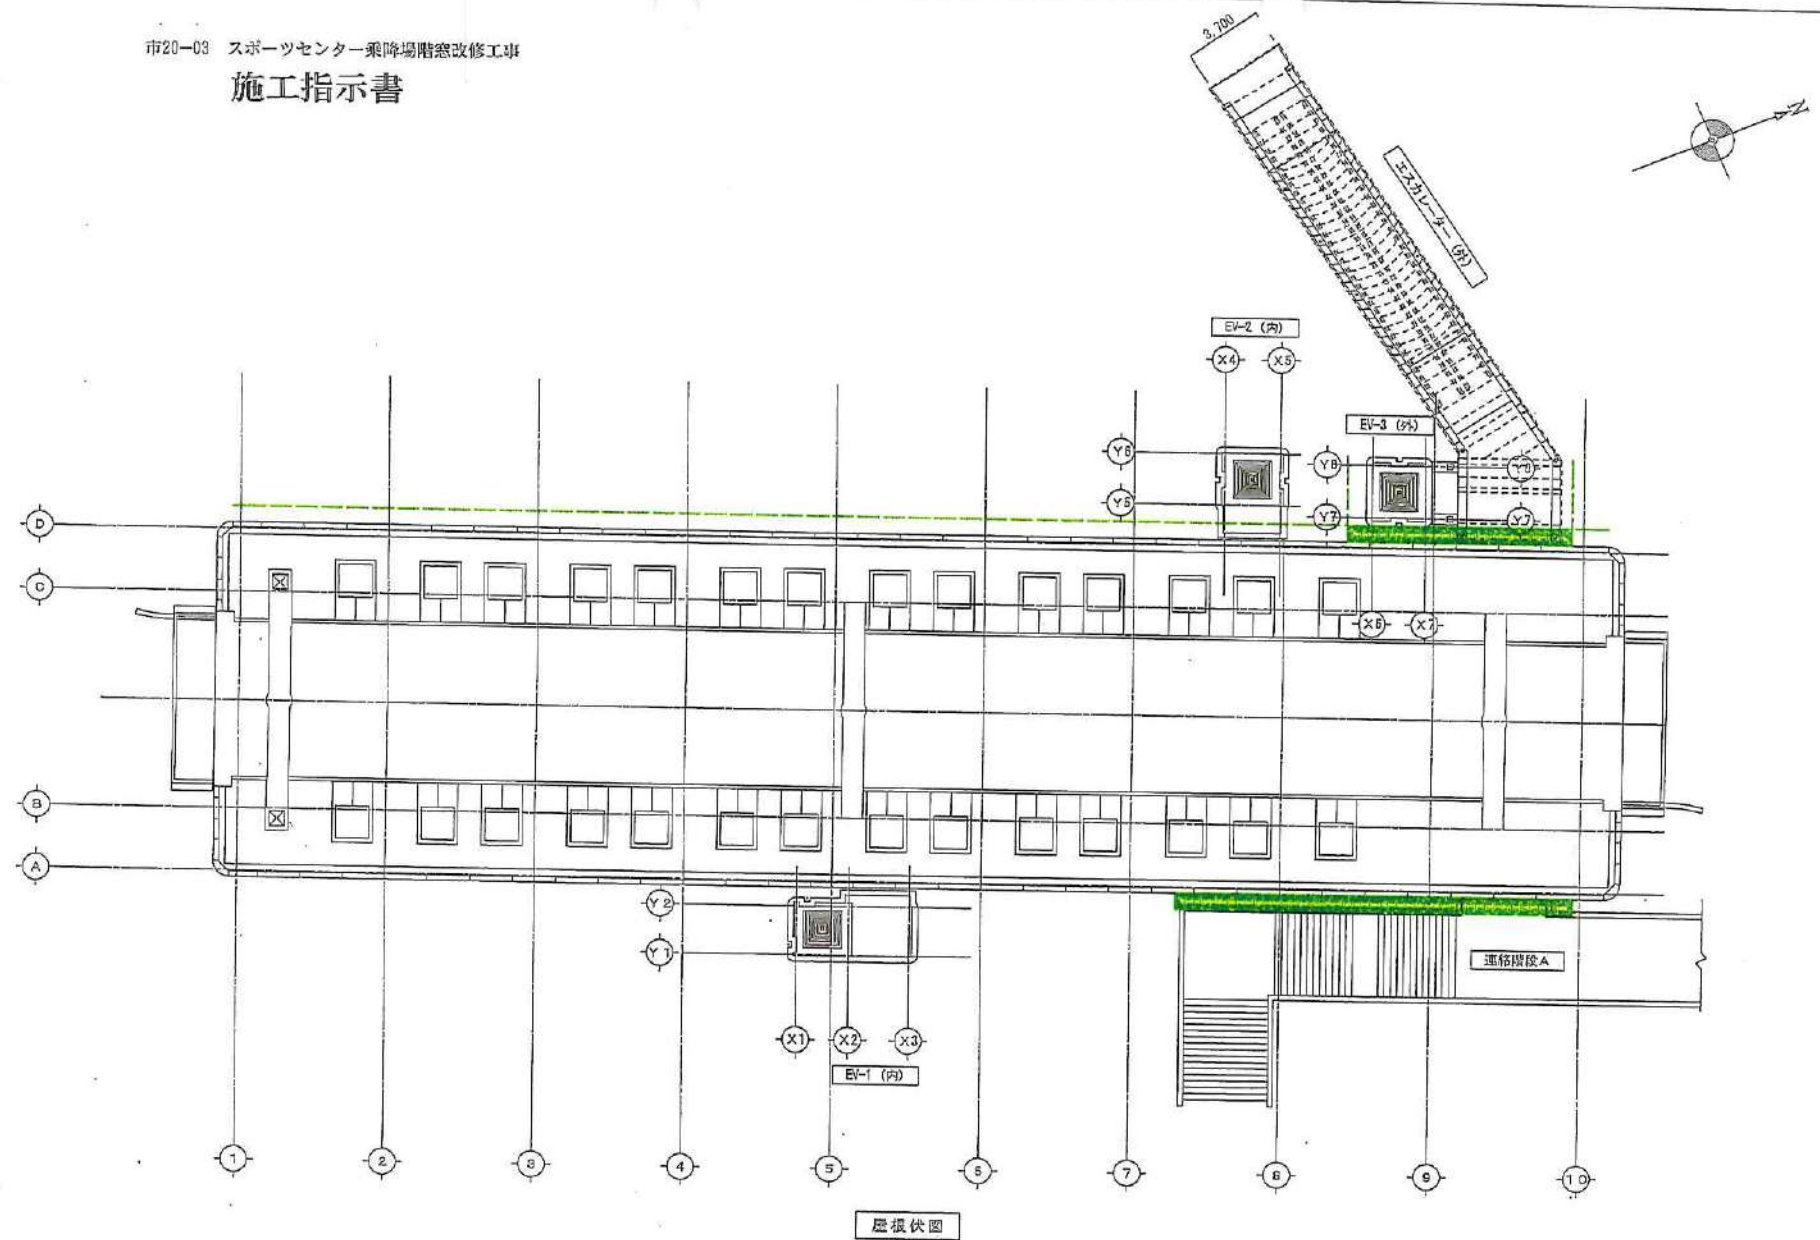


屋根伏図

緑色・・・足場架設  
赤色・・・改修対象窓

		千葉都市モノレール株式会社		管理	計画	設計	工事(設計)			月	日	頁	枚
						工事(現場)		千葉都市モノレール株式会社 20-03-4		日	月	年	日

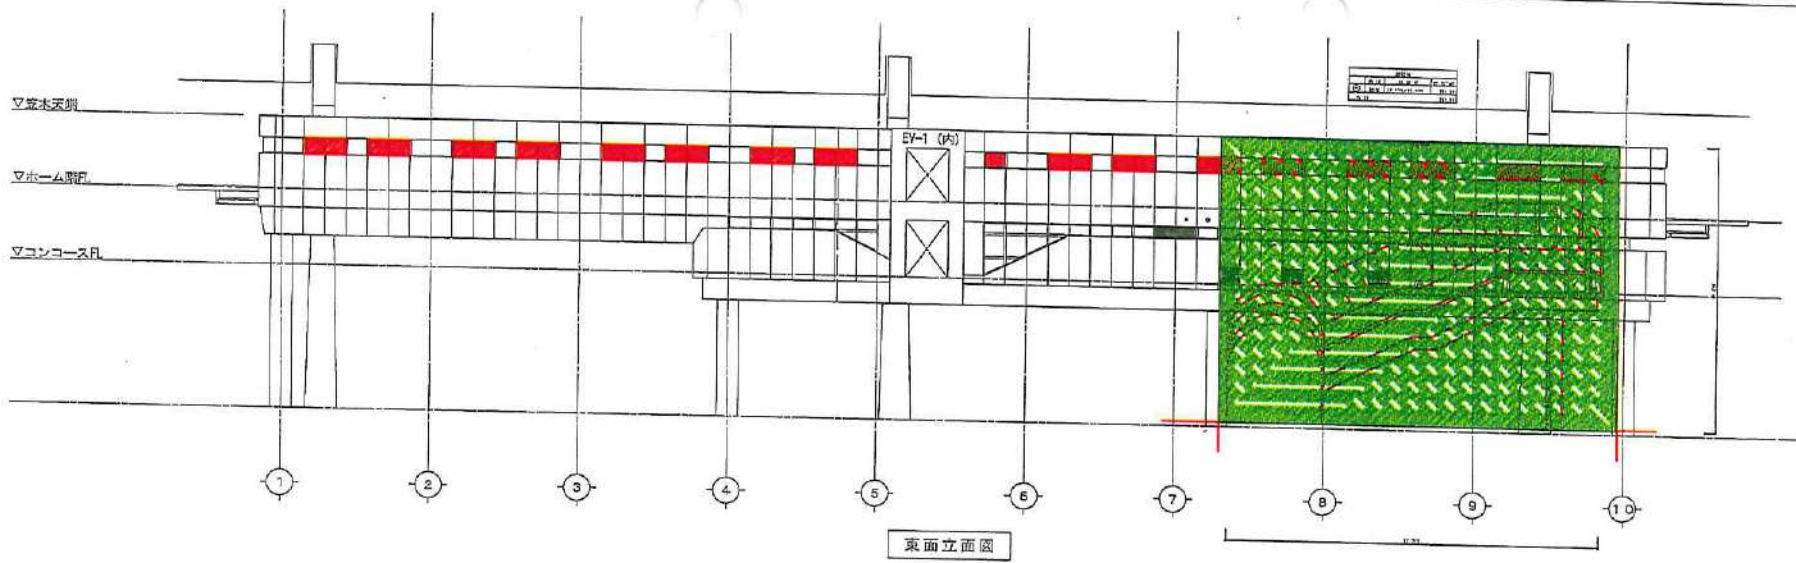

東面立面図

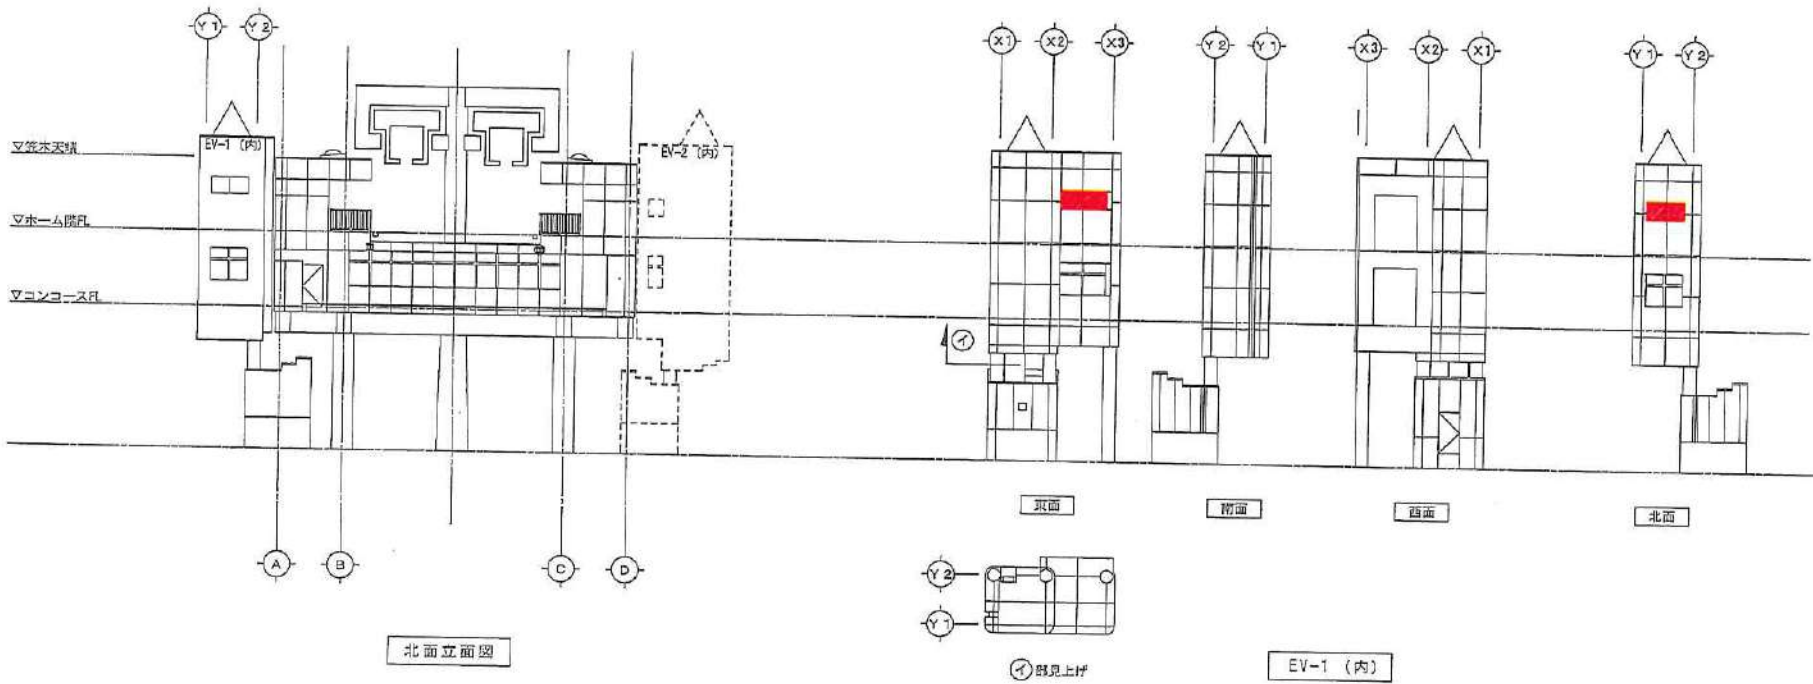


北面立面図


① 既見上げ

EV-1 (内)



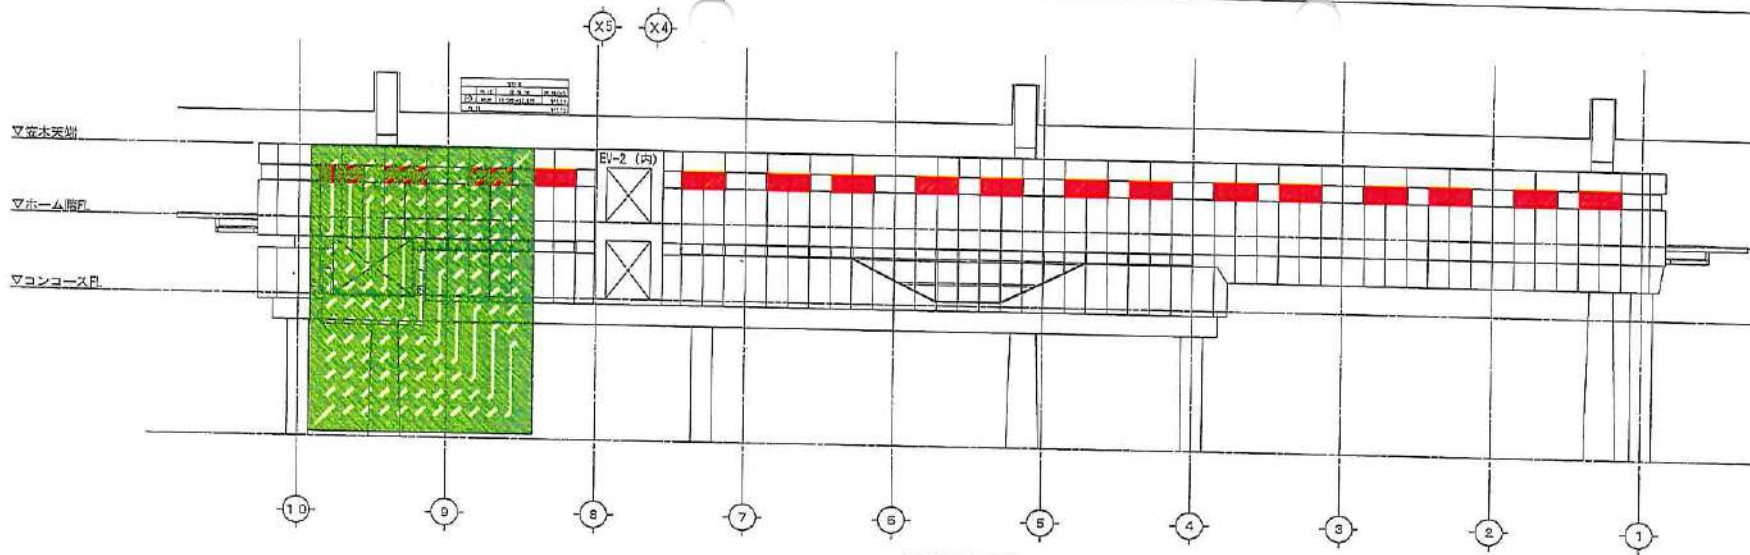

西面立面図

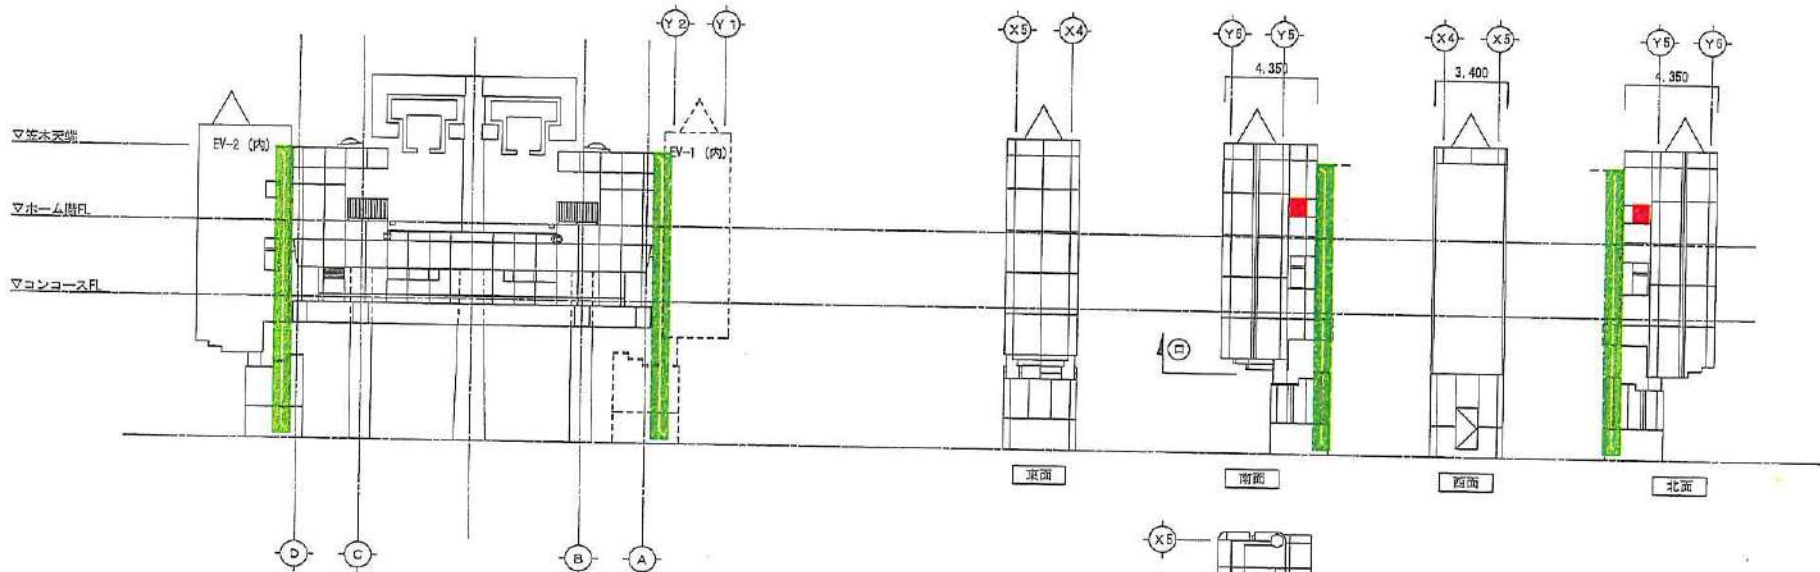

南面立面図

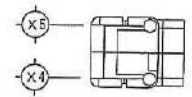

Ⓧ 部見上げ

EV-2 (内)

