



駅舎改修工事詳細設計

図面リスト			図面リスト		
図面番号	図面名称	縮 尺	図面番号	図面名称	縮 尺
A-00	表紙・図面リスト	—	A-19	屋根詳細図(1)	A1 1/3 A3 1/6
A-01	地上階平面図	A1 1/150 A3 1/300	A-20	屋根詳細図(2)	A1 1/3 A3 1/6
A-02	コンコース階平面図	A1 1/100 A3 1/200	A-21	屋根詳細図(3)	A1 1/3 A3 1/6
A-03	乗降場階平面図	A1 1/100 A3 1/200	A-22	屋根詳細図(4)	A1 1/3 A3 1/6
A-04	【改修前】屋根伏図	A1 1/100 A3 1/200	A-23	屋根詳細図(5)	A1 1/5, 3 A3 1/10, 6
A-05	【改修後】屋根伏図	A1 1/100 A3 1/200	A-24	屋根詳細図(6)	A1 1/3 A3 1/6
A-06	立面図(1)	A1 1/100 A3 1/200	A-25	軌道桁取合アルミ水切り平面割付図(1)	A1 1/100 A3 1/200
A-07	立面図(2)	A1 1/100 A3 1/200	A-26	軌道桁取合アルミ水切り平面割付図(2)	A1 1/3 A3 1/6
A-08	断面詳細図(1)	A1 1/30, 15 A3 1/60, 30	A-27	軌道桁取合アルミ水切り断面図(1)	A1 1/3 A3 1/6
A-09	断面詳細図(2)	A1 1/30 A3 1/60	A-28	軌道桁取合アルミ水切り断面図(2)	A1 1/3 A3 1/6
A-10	地上階 天井伏図	A1 1/100 A3 1/200	A-29	メンテナンスデッキ詳細図	A1 1/50 A3 1/100
A-11	コンコース階 天井伏図	A1 1/100 A3 1/200	A-30	転落防止柵詳細図	A1 1/50 A3 1/100
A-12	建具キープラン	A1 1/100 A3 1/200	A-31	メンテナンスシャフト詳細図(1)	A1 1/50 A3 1/100
A-13	【改修前】建具表	A1 1/100, 50 A3 1/200, 100	A-32	メンテナンスシャフト詳細図(2)	A1 1/50, 30, 5 A3 1/100, 60, 10
A-14	【改修後】建具表	A1 1/100, 50 A3 1/200, 100	A-33	駅名サイン架台詳細図	A1 1/5 A3 1/10
A-15	建具詳細図(1)	A1 1/2 A3 1/4	A-34	仮設計画図(1)(参考)	A1 1/100 A3 1/200
A-16	建具詳細図(2)	A1 1/2 A3 1/4	A-35	仮設計画図(2)(参考)	A1 1/100 A3 1/200
A-17	建具詳細図(3)	A1 1/2 A3 1/4	A-36	仮設計画図(3)(参考)	A1 1/100 A3 1/200
A-18	建具詳細図(4)	A1 1/2 A3 1/4			A1 1/100 A3 1/200


		DATE 2015-02-26		MEMO		PROJECT NAME 駅舎改修工事		NO.
CHECK	CHECK	STOPP	BRASH			TITLE 表紙・図面リスト		A-00
						SCALE 1:1		

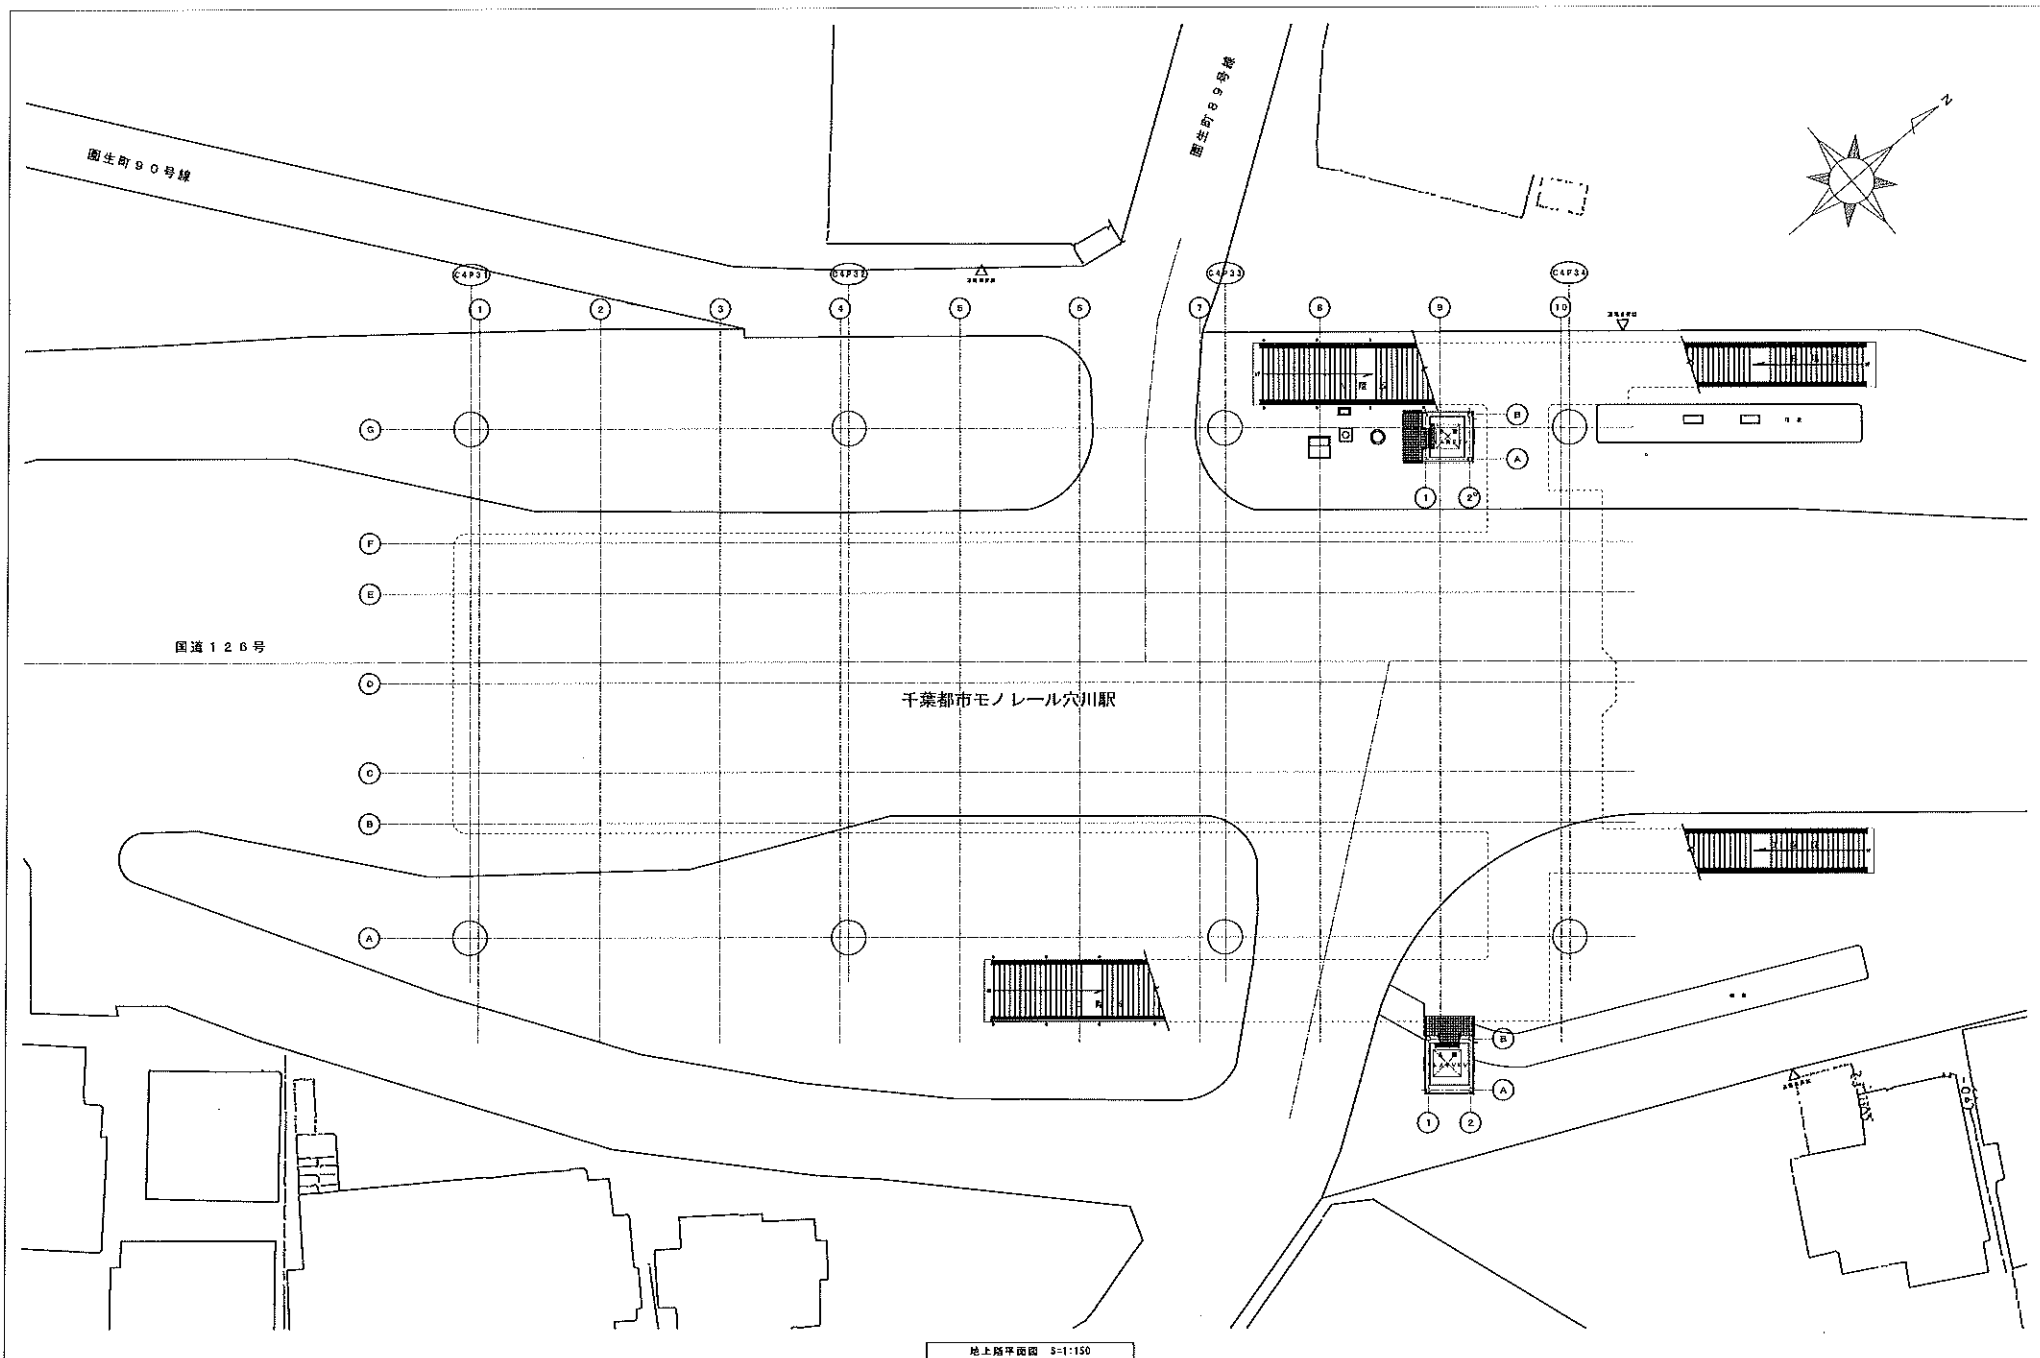


				DATE 2015-02-28				PROJECT NAME 駅舎改修工事				NO. A-01	
				CHECK	CHECK	DRWN	DRWN	TITLE 地上路平面図					
								SCALE A1 : 1/100 A3 : 1/300					

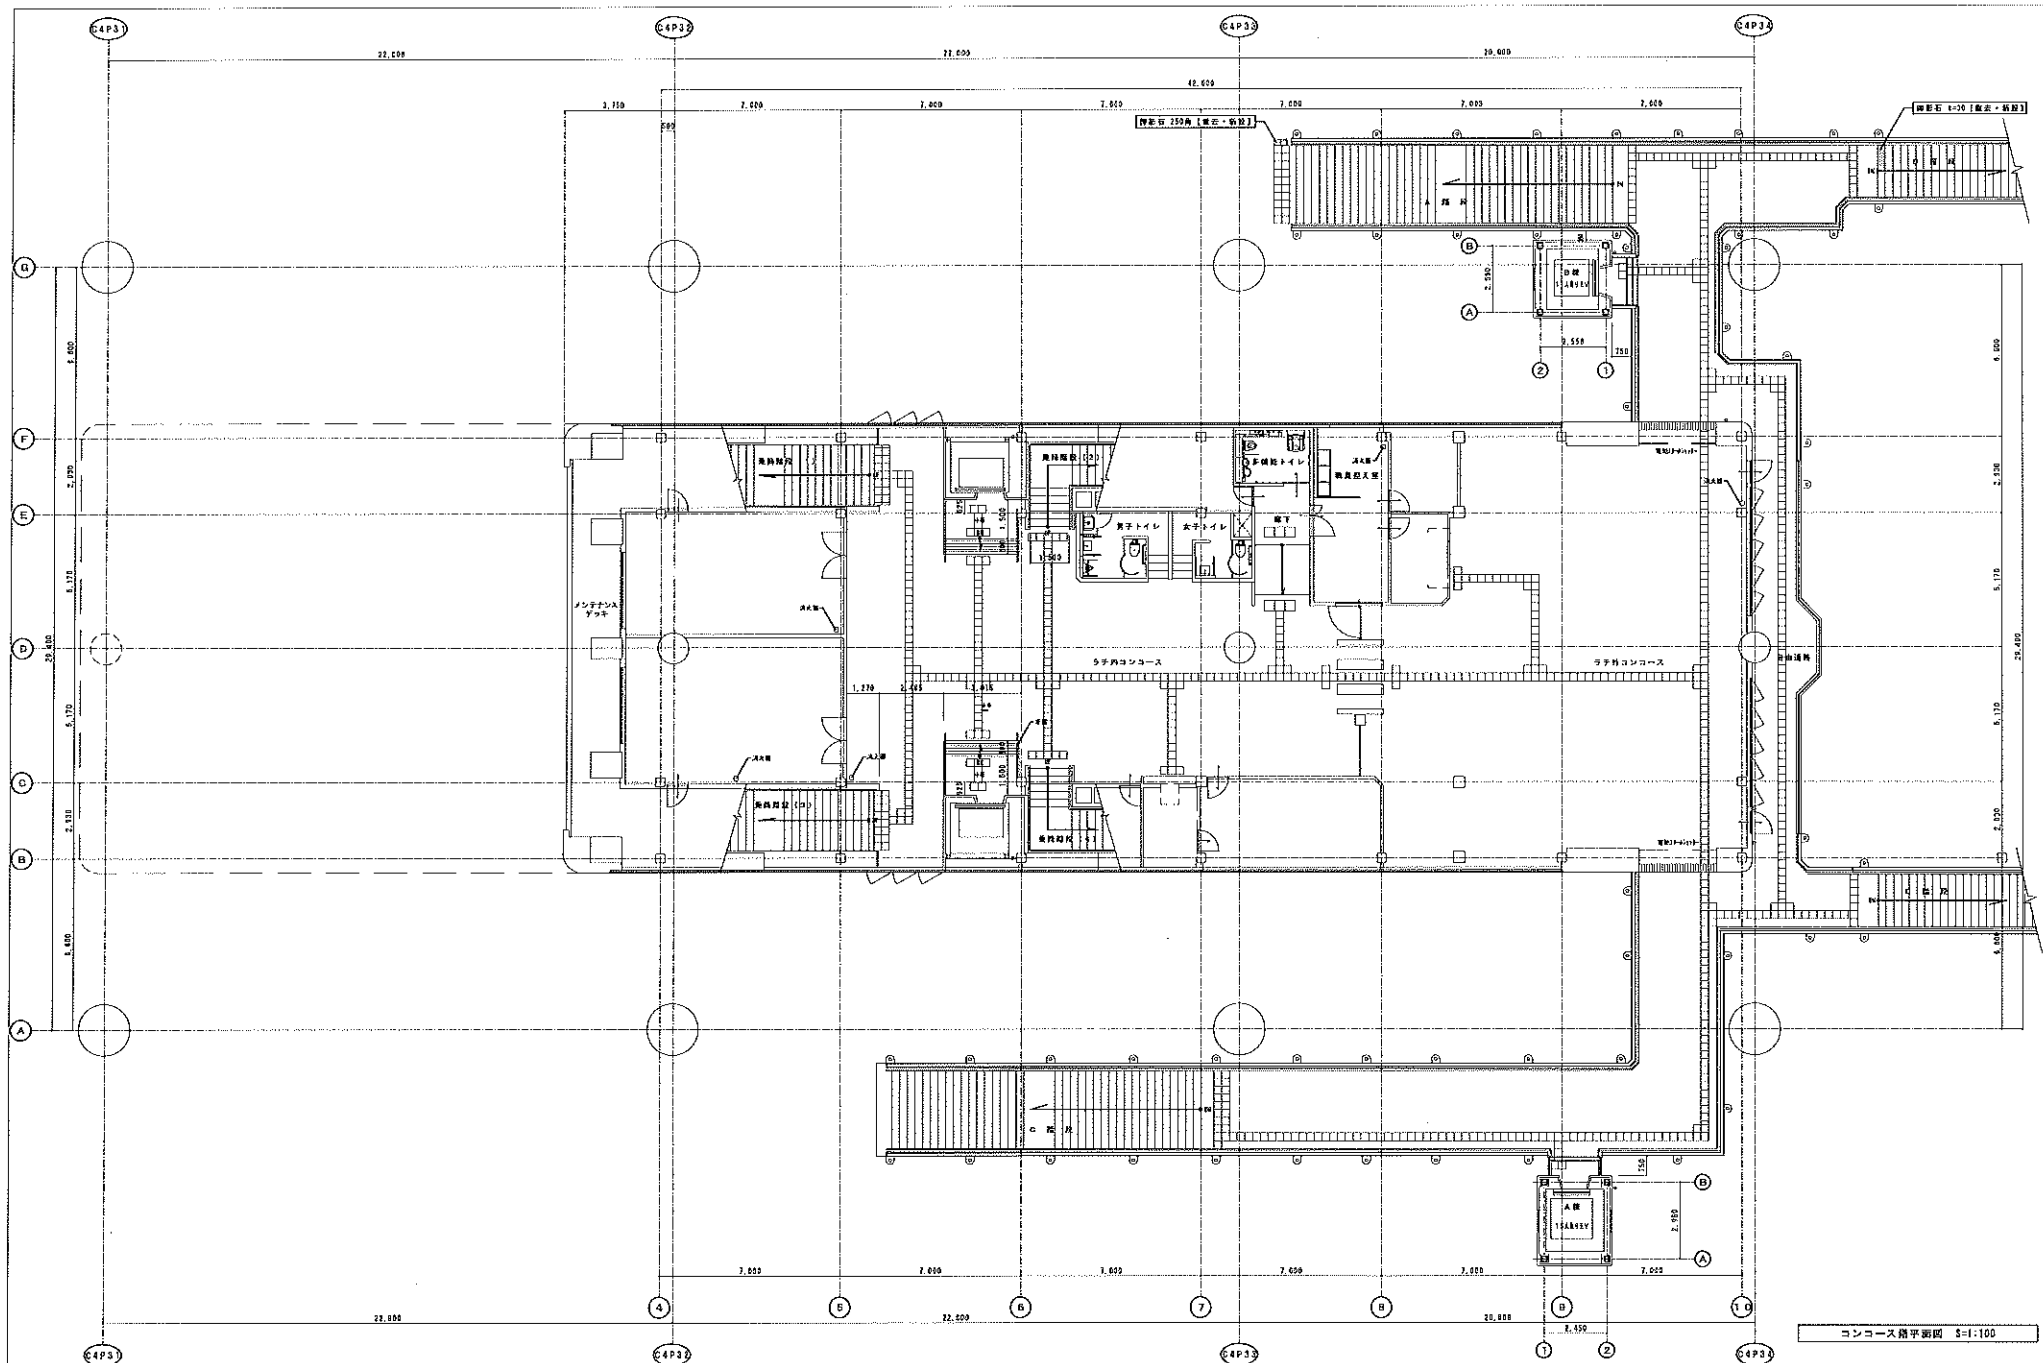


DATE 2015-09-28				REVISED				PROJECT NAME 駅舎改修工事				A-02
CHECK	ENGINEER	DESIGN	STAMP	CHECK	ENGINEER	DESIGN	STAMP	TITLE	コンコース階平面図	SCALE	A1 : 1/100 A3 : 1/200	

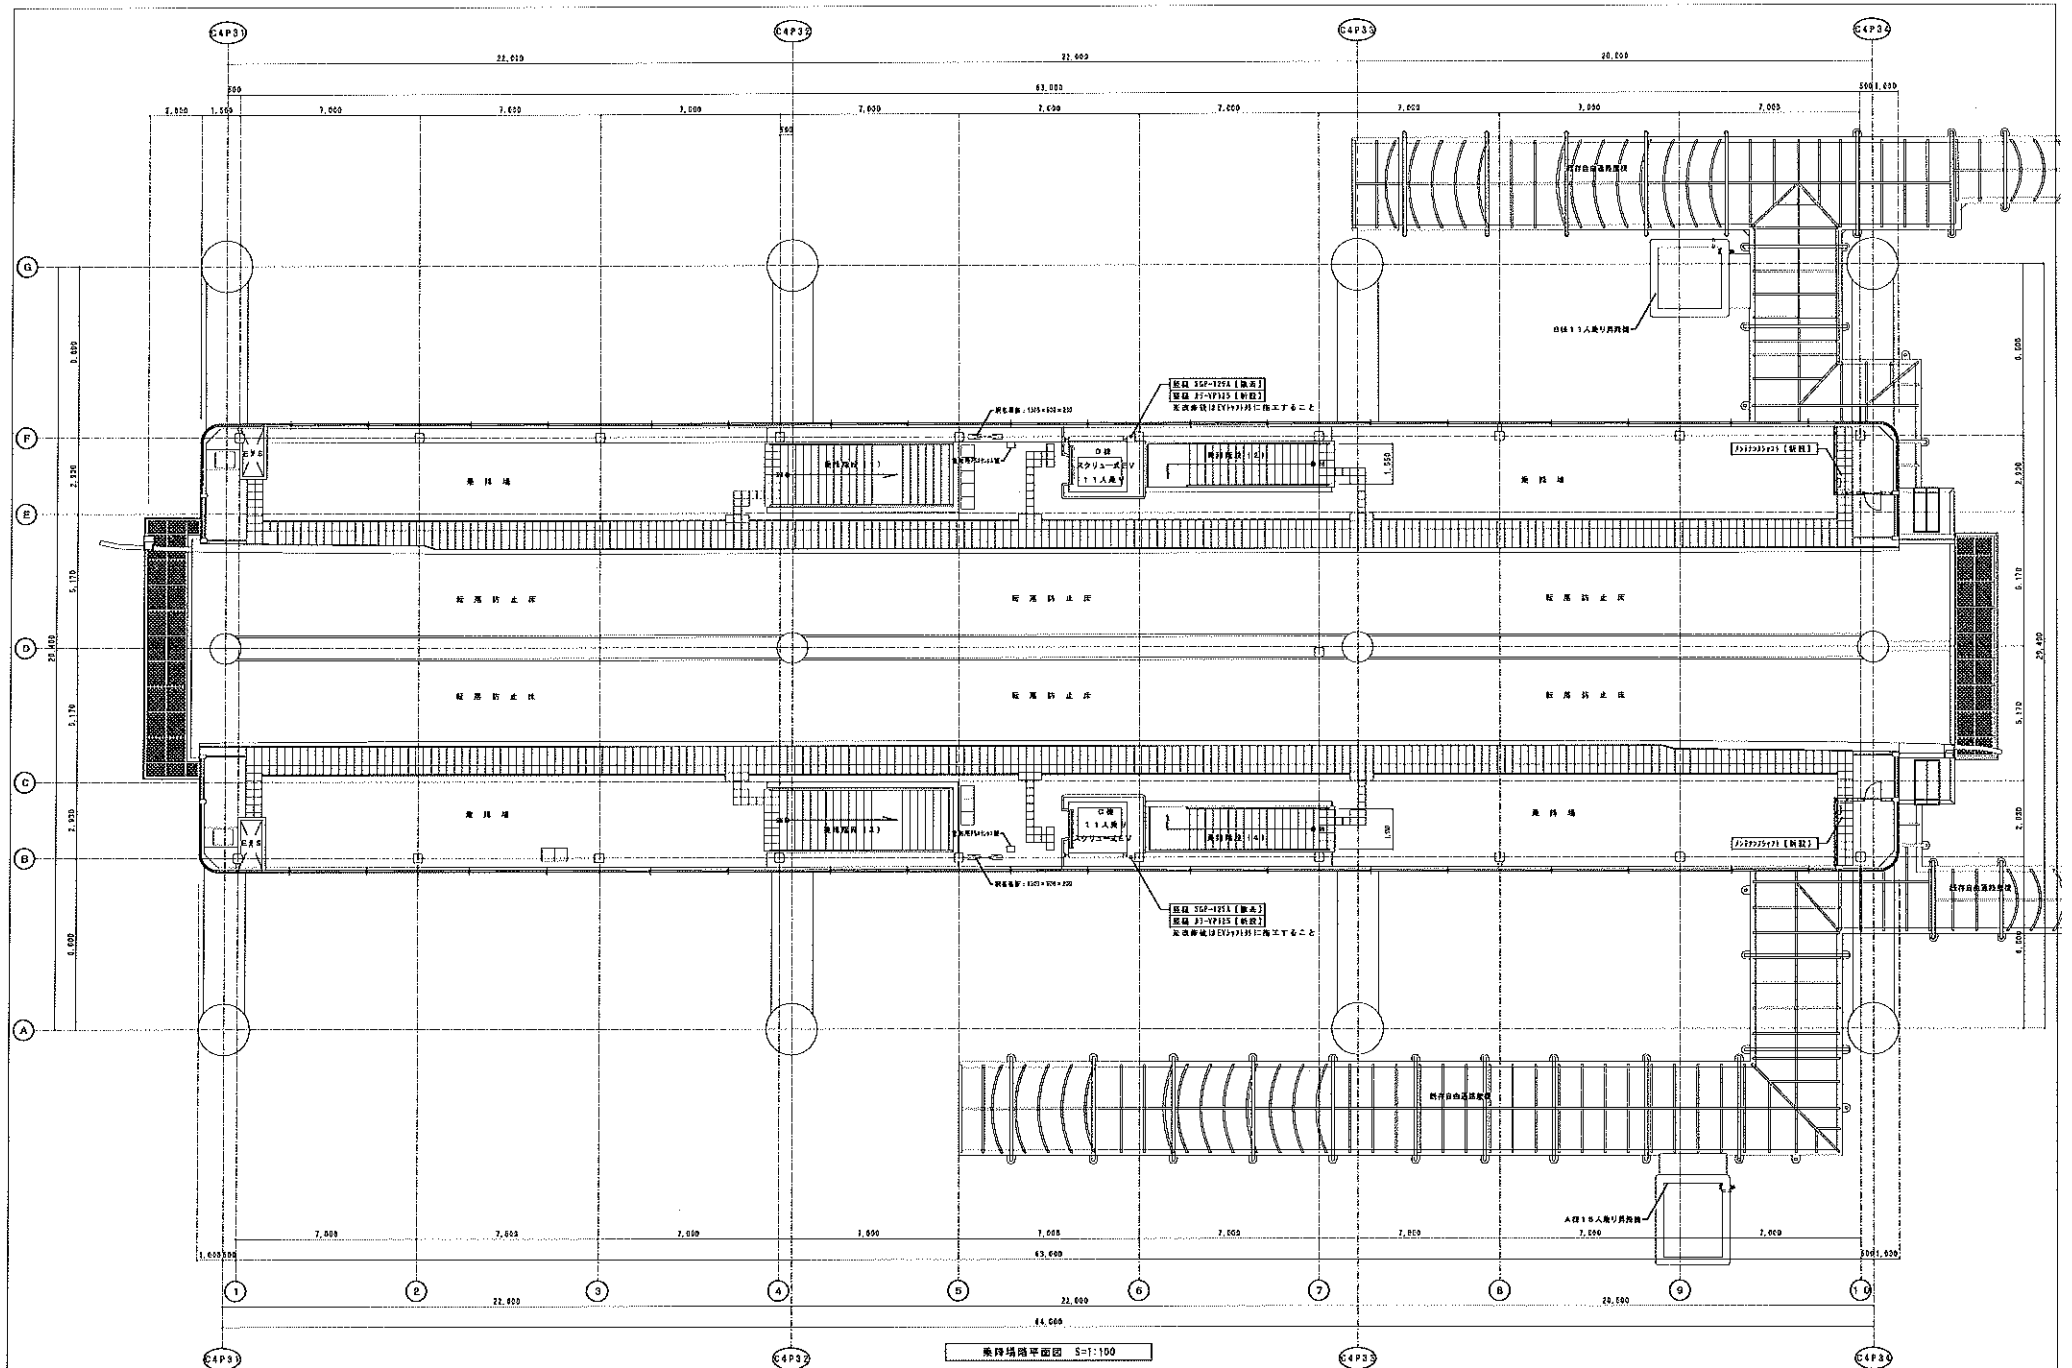


DATE 2015-09-08		REED		PROJECT NAME 駅舎改修工事		A0

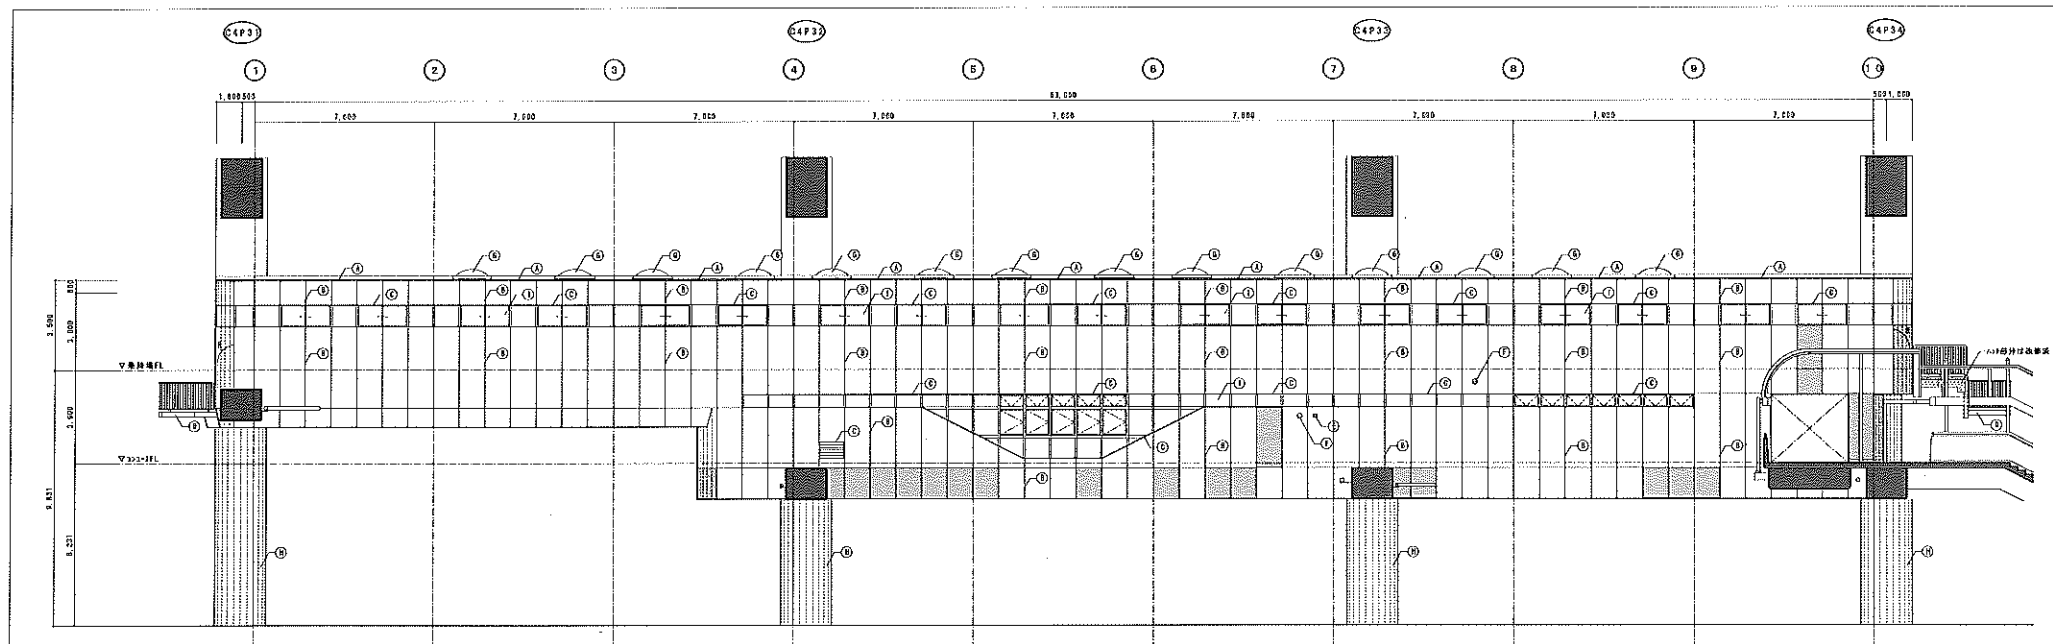

立面図 S=1:100

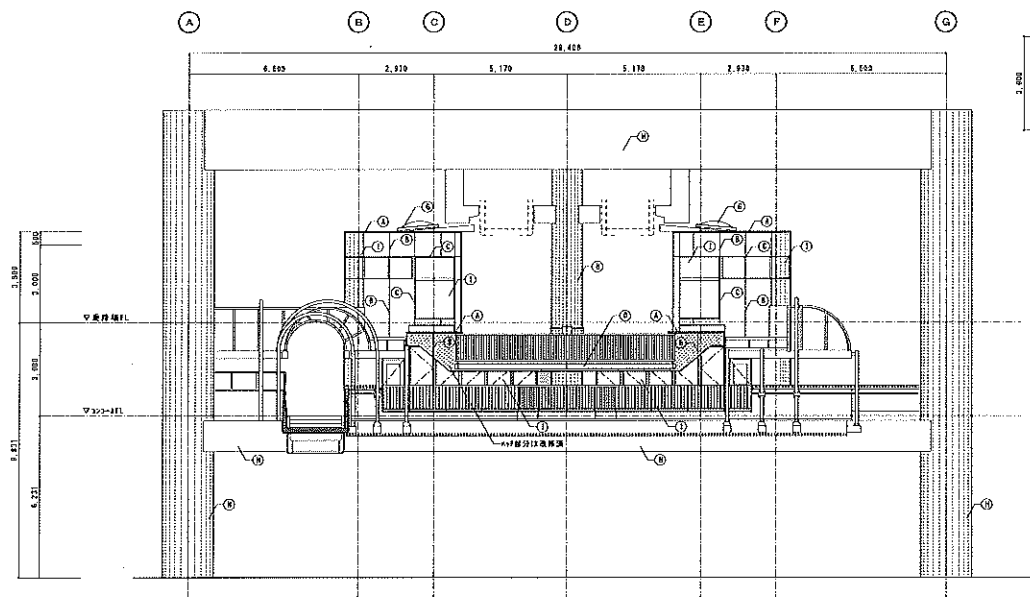

立面図 S=1:100

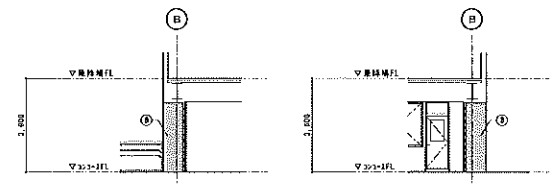


立面図 S=1:100
(5通り側)


立面図 S=1:100
(10通り側)

凡 例



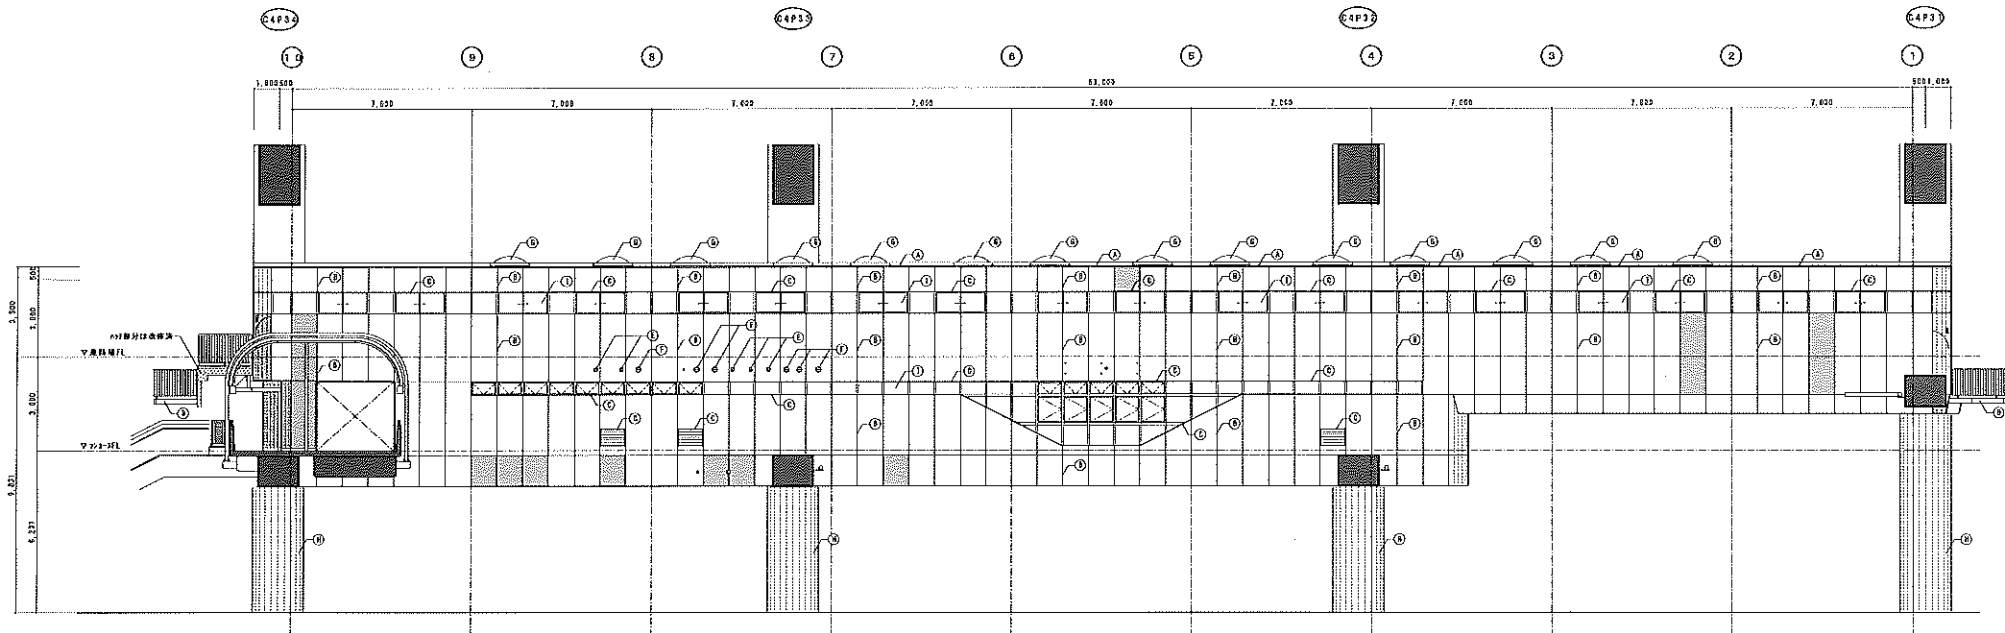


立面図 S=1:100

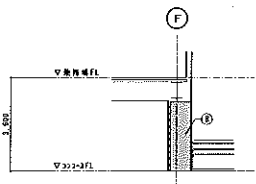

立面図 S=1:100
(9通り側)

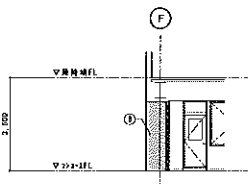

立面図 S=1:100
(10通り側)

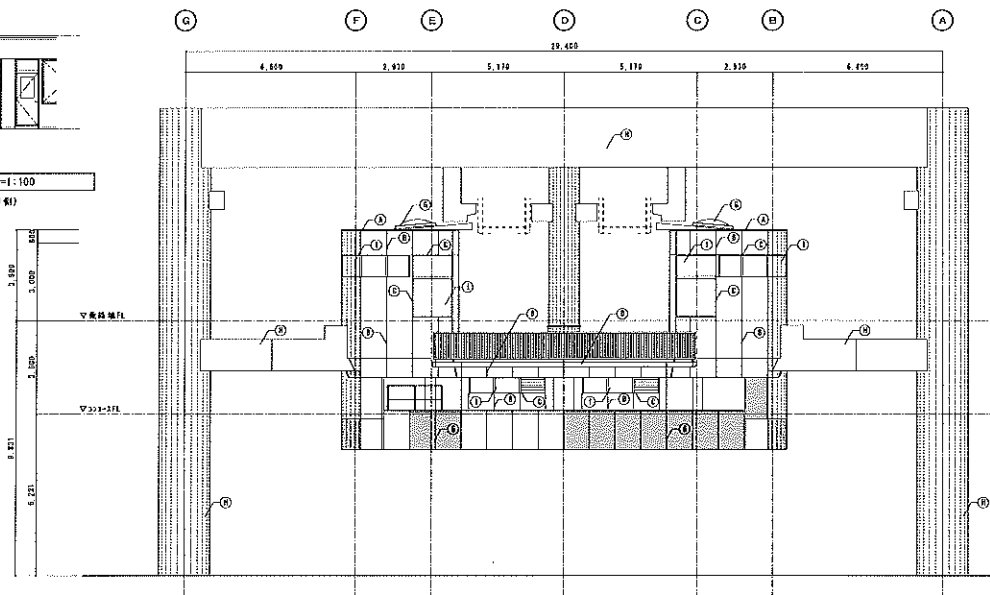


立面図 S=1:100



凡 例

記号	部位	改修内容	
		改修前	改修後
①	笠木	ホーロー鋼板 ϕ 13 $\times$ 1.6	シーリング打替え
②	外壁	ホーロー鋼板 ϕ 13 $\times$ 1.6 (一部鋼板)	鋼材 ϕ 16 $\times$ 12 $\times$ 1.6 (一部鋼材) シーリング打替え
③	サッシ廻り	鋼板シーリング 鋼材	シーリング打替え
④	転落防止	鋼材 ϕ 13 $\times$ 1.6 (一部鋼板)	鋼材 ϕ 16 $\times$ 12 $\times$ 1.6 (一部鋼材)
⑤	ベントキャップ	VC100 (鋼板)	ステンレス鋼 VC100 (鋼板)
⑥	ベントキャップ	VC150 (鋼板)	ステンレス鋼 VC150 (鋼板)
⑦	トップライト	ポリカーボネート 1320角 [鋼板]	—
⑧	土木構造	鉄骨造	—
⑨	建具	アルミ製建具 [鋼材]	アルミ製建具 [鋼材] (カバール工)
⑩			


PROJECT NAME 駅舎改修工事
TITLE 立面図 (2)
SCALE A1: 1/100
A3: 1/200
NO. A-07

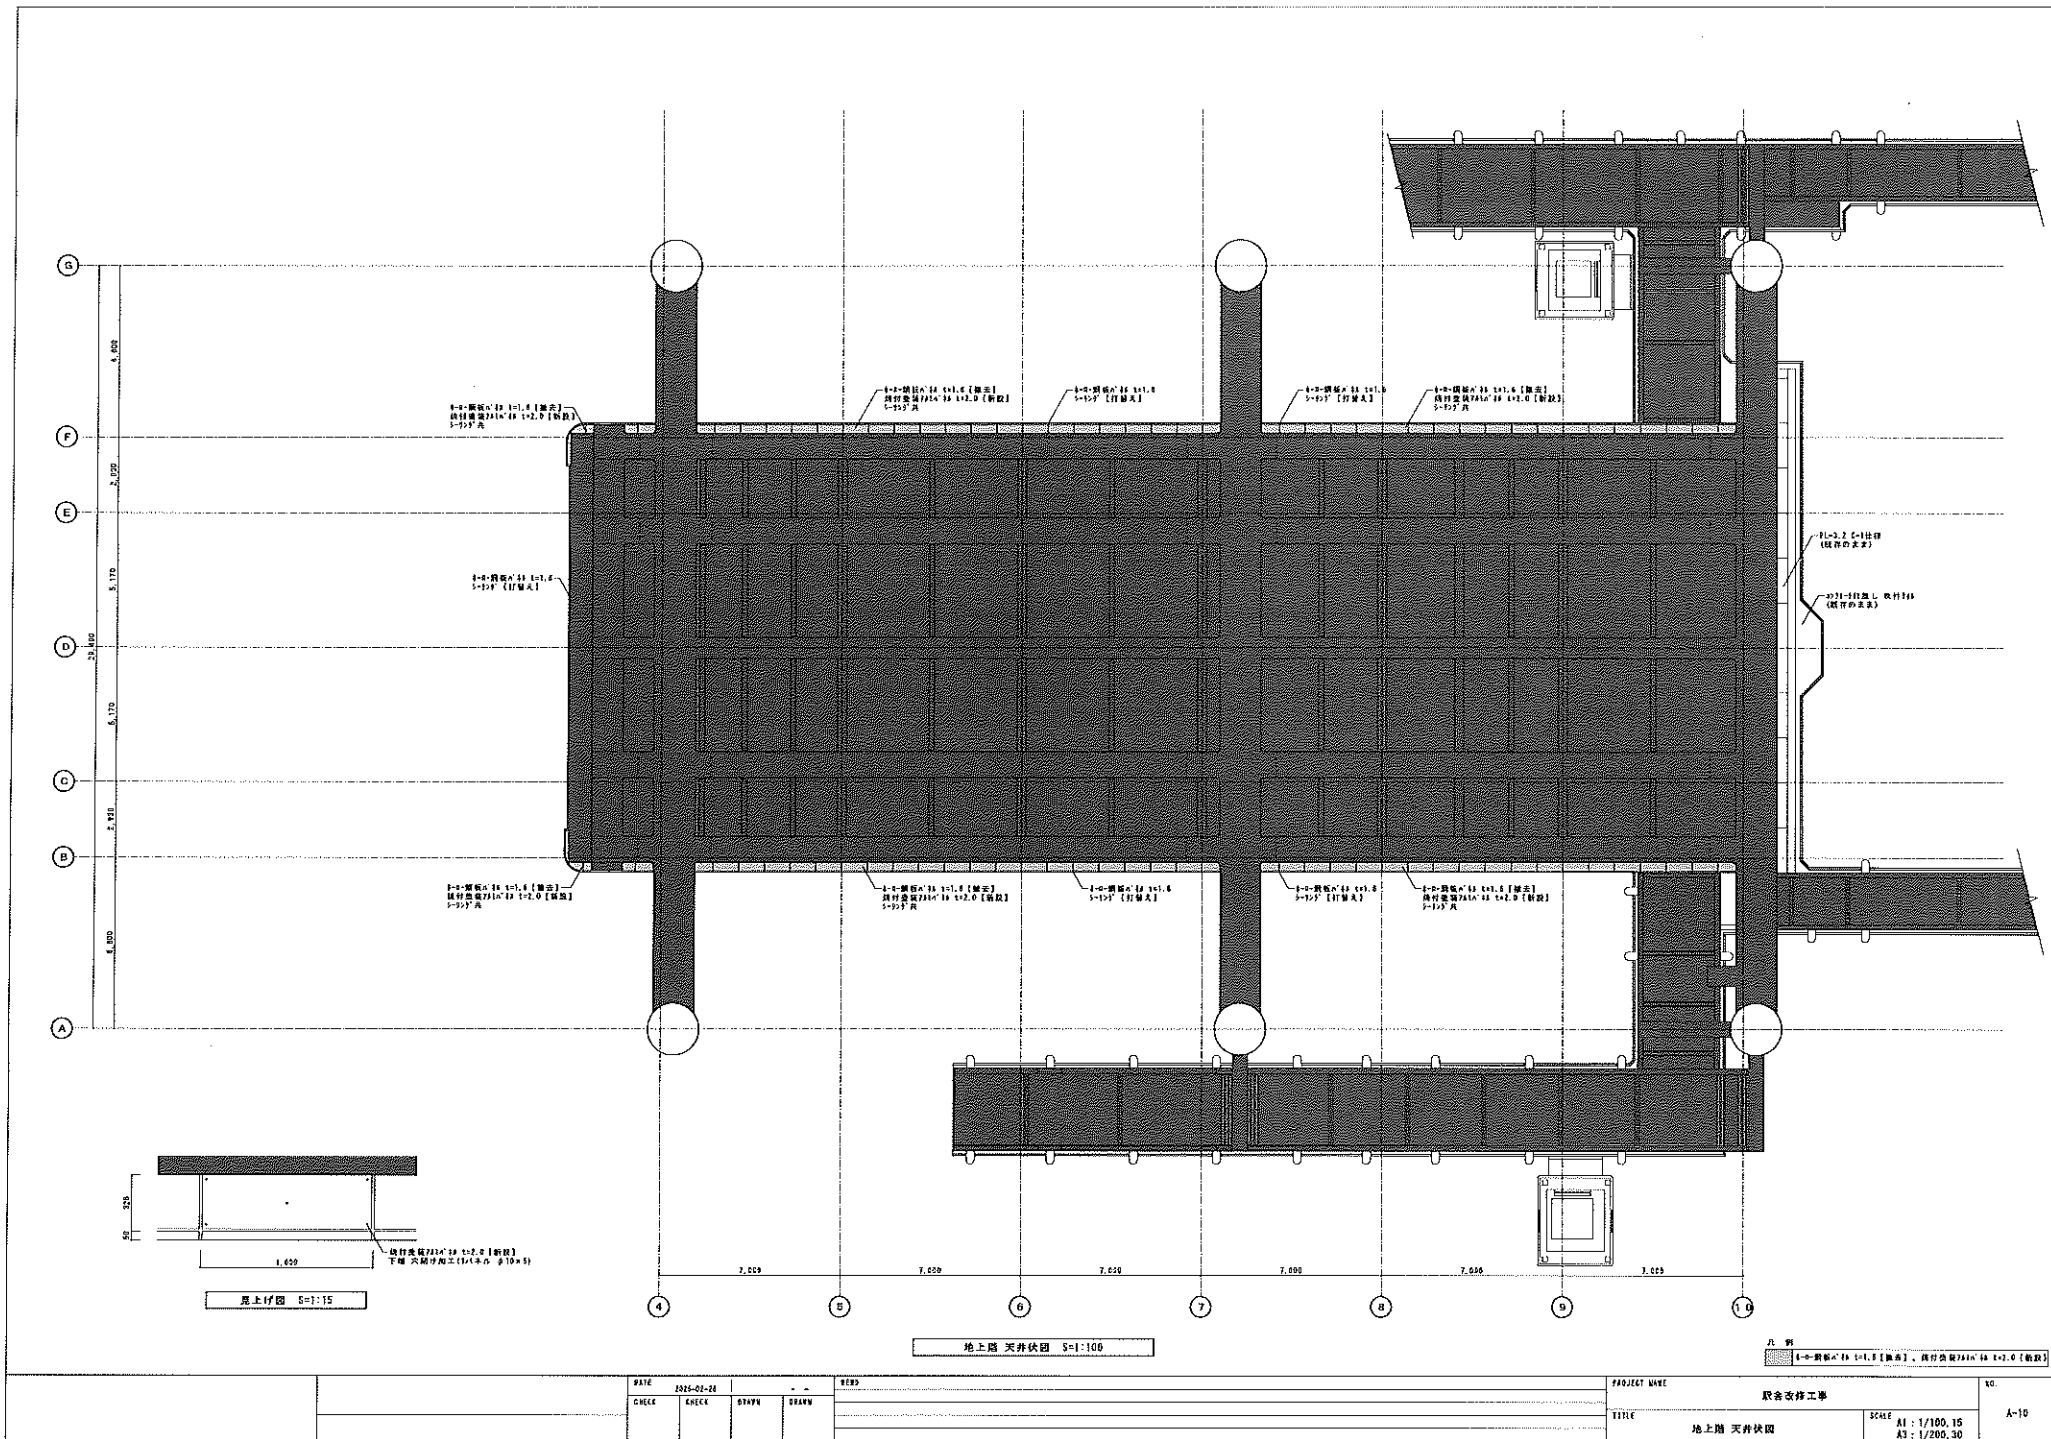

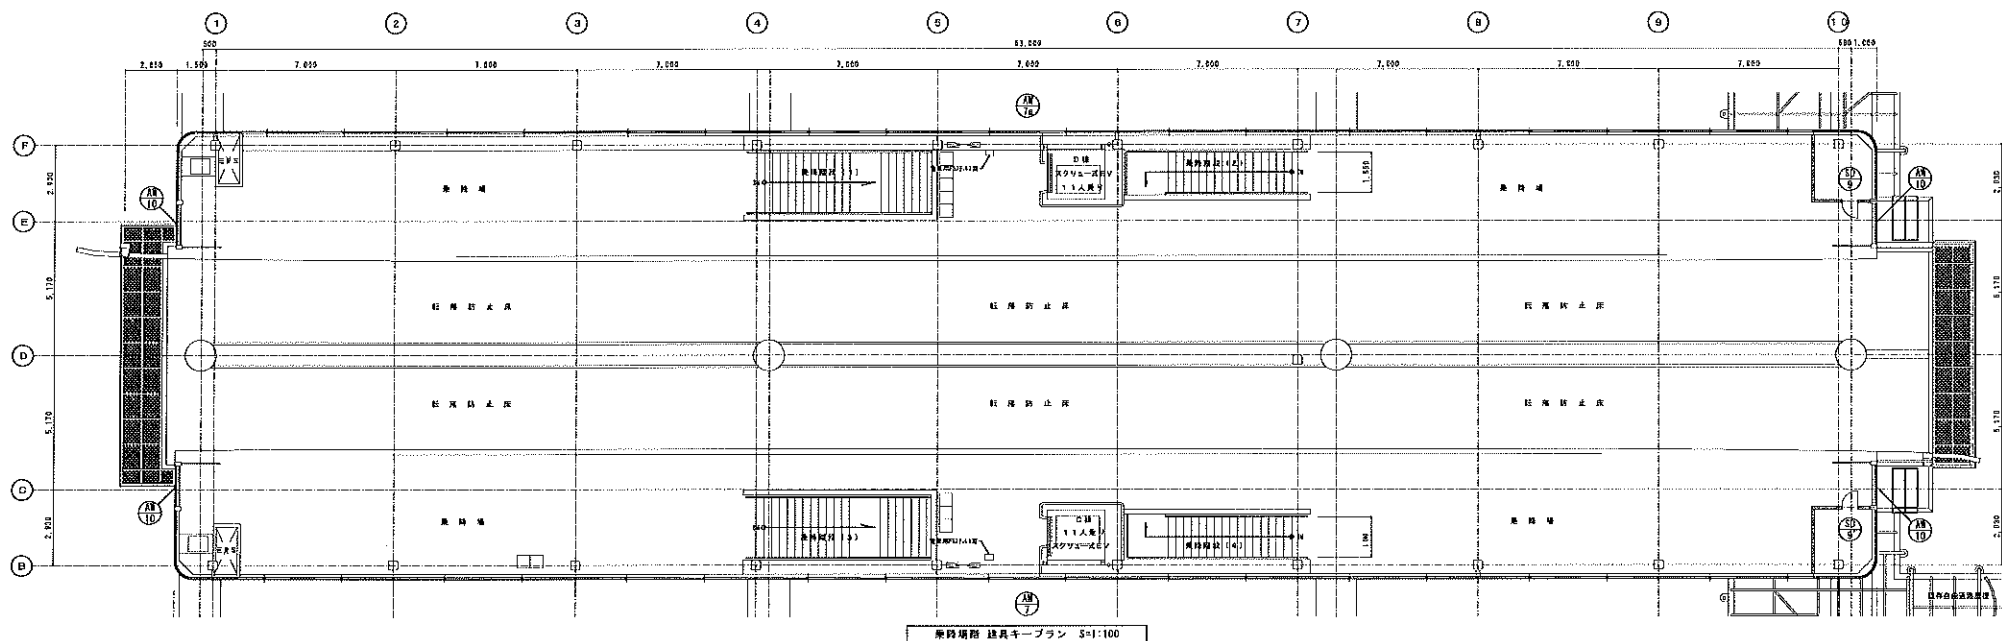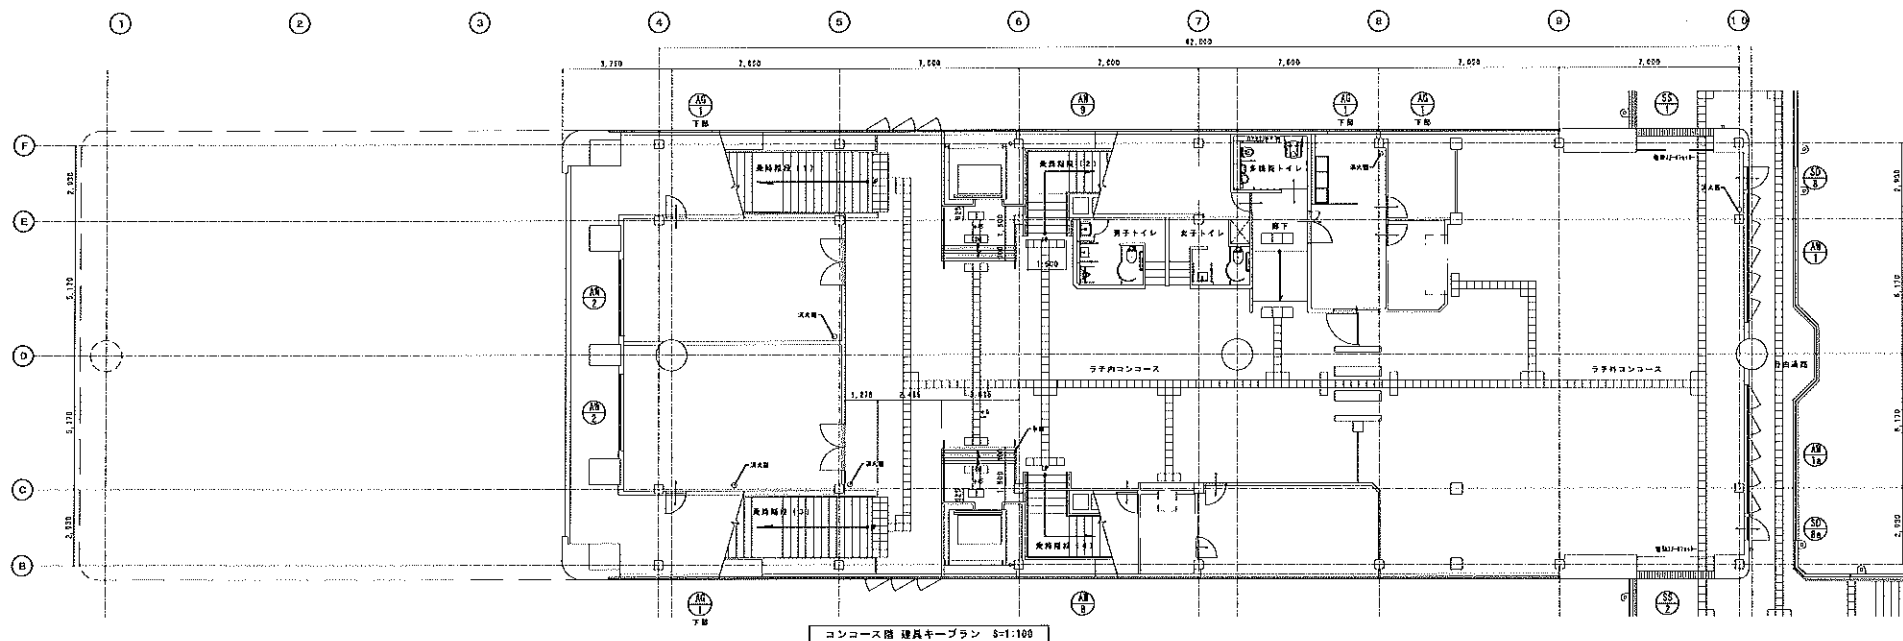


		DATE 2015-09-28	* *	RECD	PAGEST NAME 駅舎改修工事	NO.
CHECK	CHECK	DRAWN	DRAWN		TITLE 構具キープラン	A-12
					SCALE A1 : 1/100 A3 : 1/200	



DATE	2015-09-28
CHIEF	CHIEF
DESIGN	DESIGN
REVISION	REVISION

PROJECT NAME	改修工事
TITLE	【改修後】 建築図
SCALE	A1: 1/50, 100 A3: 1/100, 200

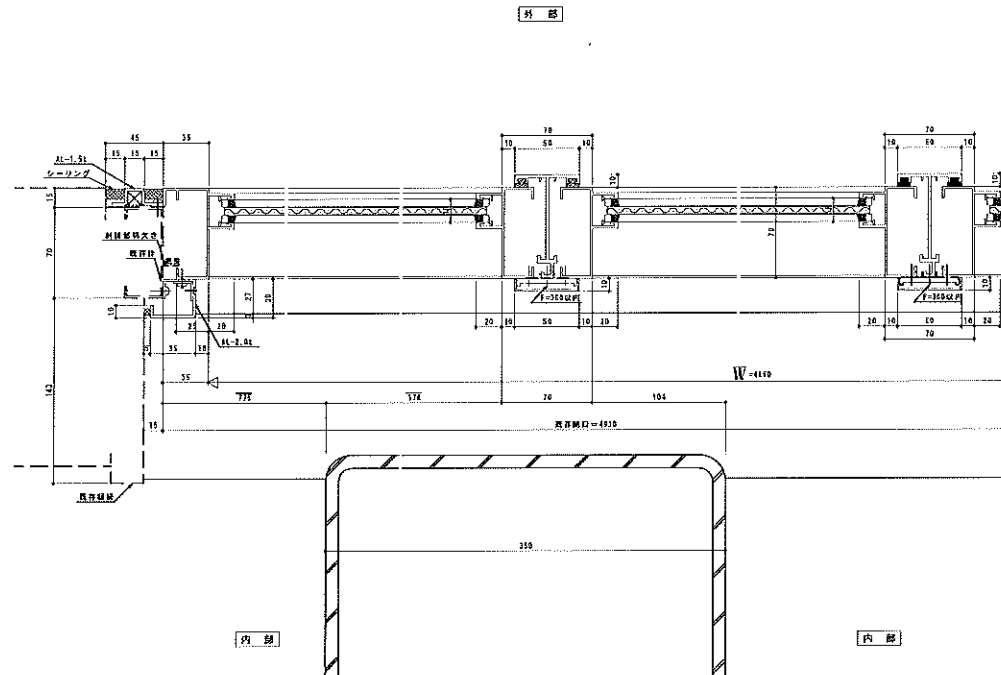


FIX窓連窓 横断面図 S=1:2

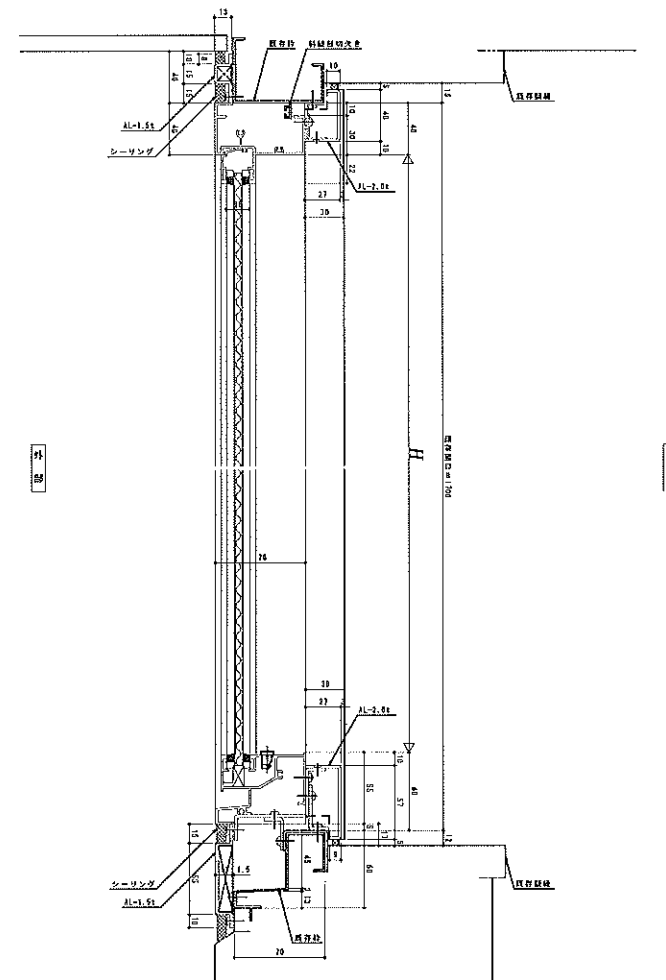


FIX窓 縦断面図 S=1:2

DATE	2025-03-28
CHECK	CHECK
DESIGN	DESIGN

SCALE	A1 : 1/2 A3 : 1/4

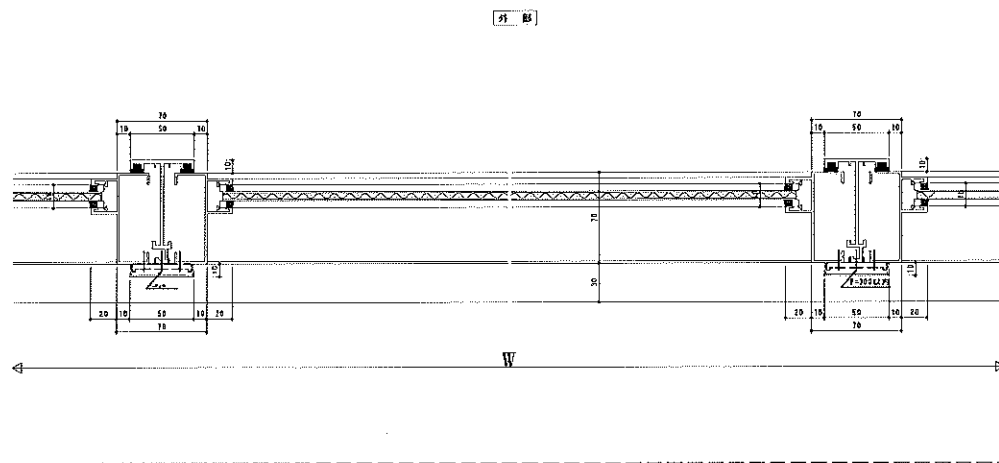

FIX窓連窓 横断面図 S=1:2

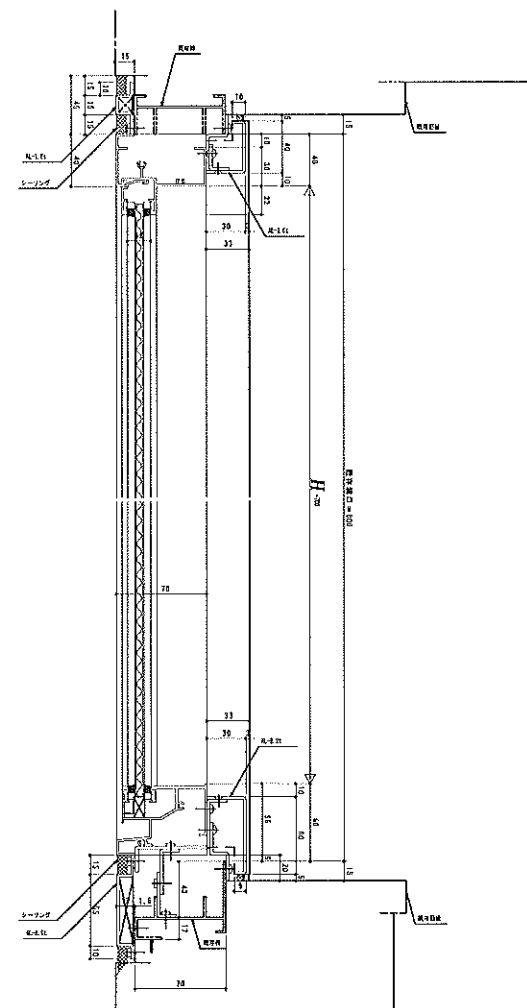

FIX窓 縦断面図 S=1:2

DATE 2025-08-28

CHECK CHECK

DRAWN

DRAWN

REVIS

PROJECT NAME

取寄改修工事

TITLE





建具修繕図 (2)

SCALE A1 : 1/2 A3 : 1/4


NO.

A-16


AW-8 内倒し窓・FIX窓3段窓

 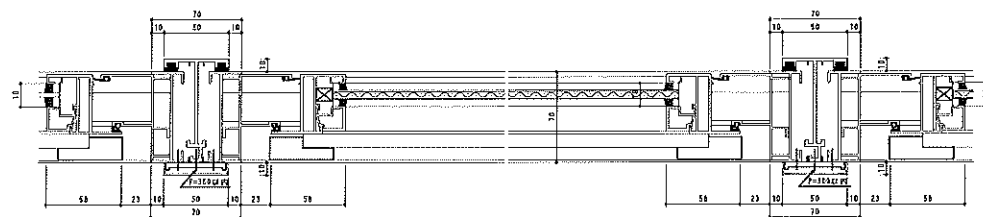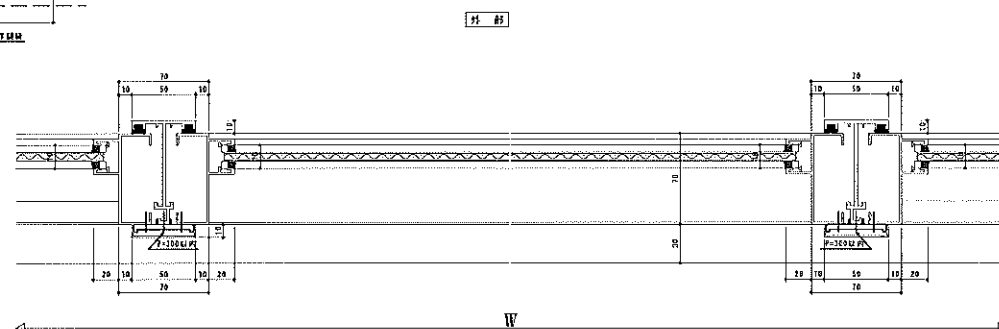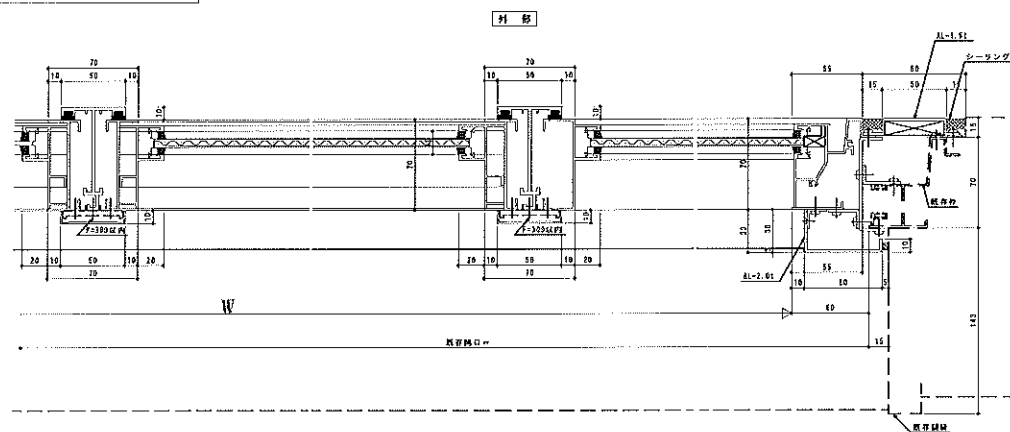


DATE		2015-07-13		FIELD		PROJECT NAME		NO.	
						TITLE		SCALE	

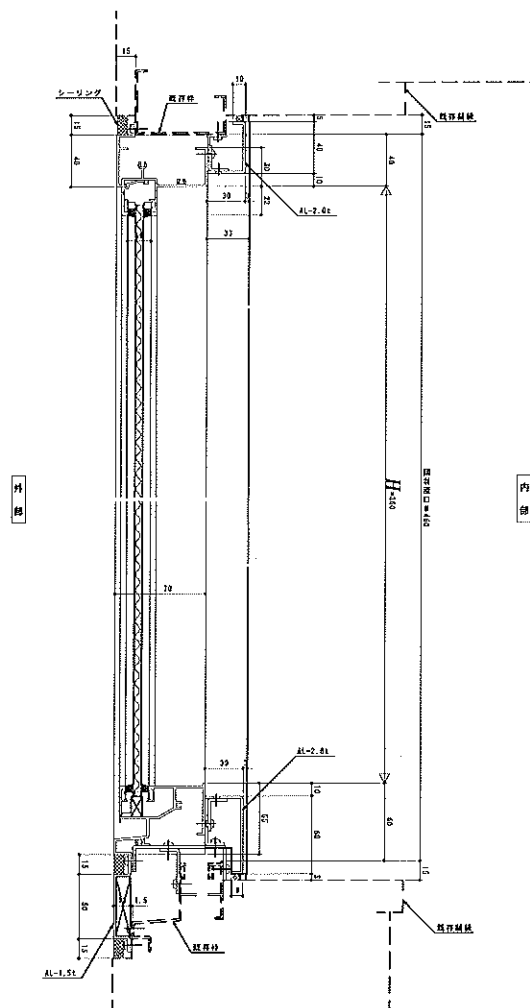

FIX窓3段窓 縦断面図 S=1:2

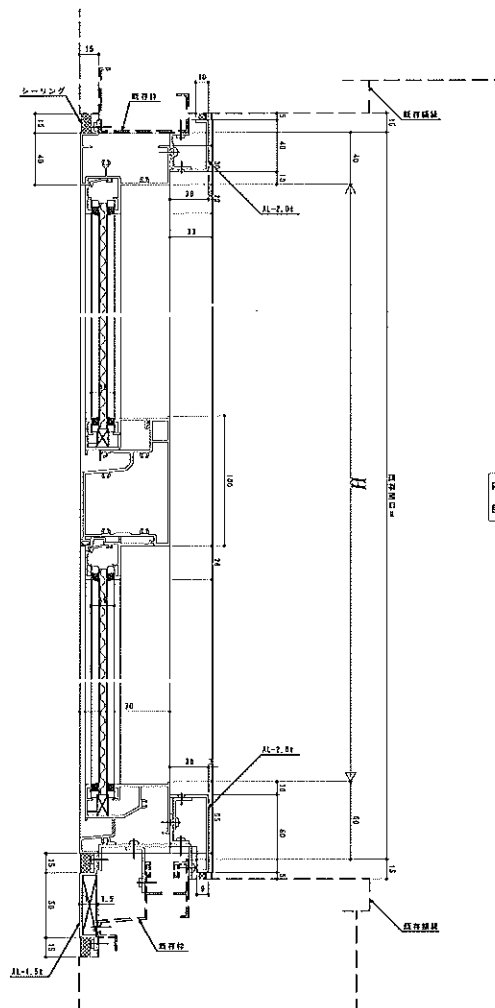

FIX窓3段窓 縦断面図 S=1:2

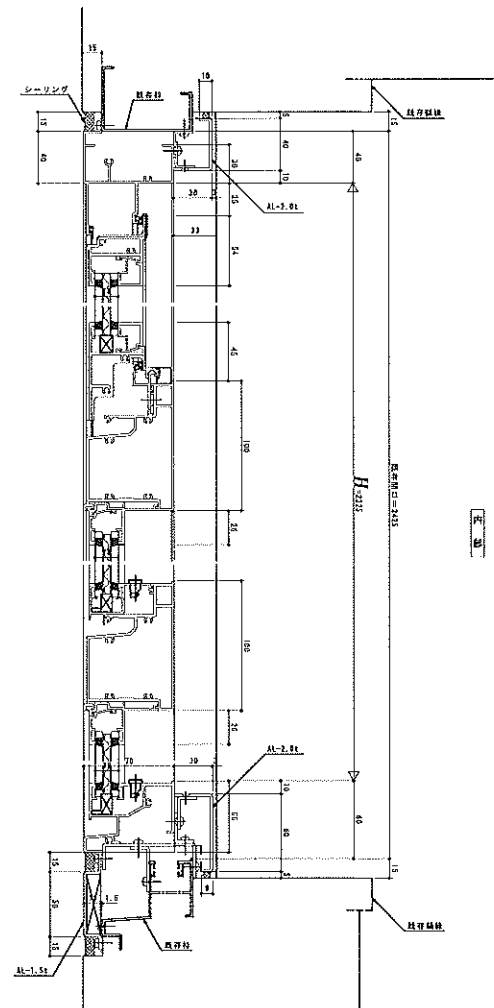

内倒し窓・FIX窓3段窓 縦断面図 S=1:2

DATE	2015-02-28
CHECK	CHECK
DRAW	DRAW


REVISION	
----------	--


SCALE	A1: 1/2 A3: 1/4
-------	--------------------

NO.	A-18
-----	------


水上詳細図

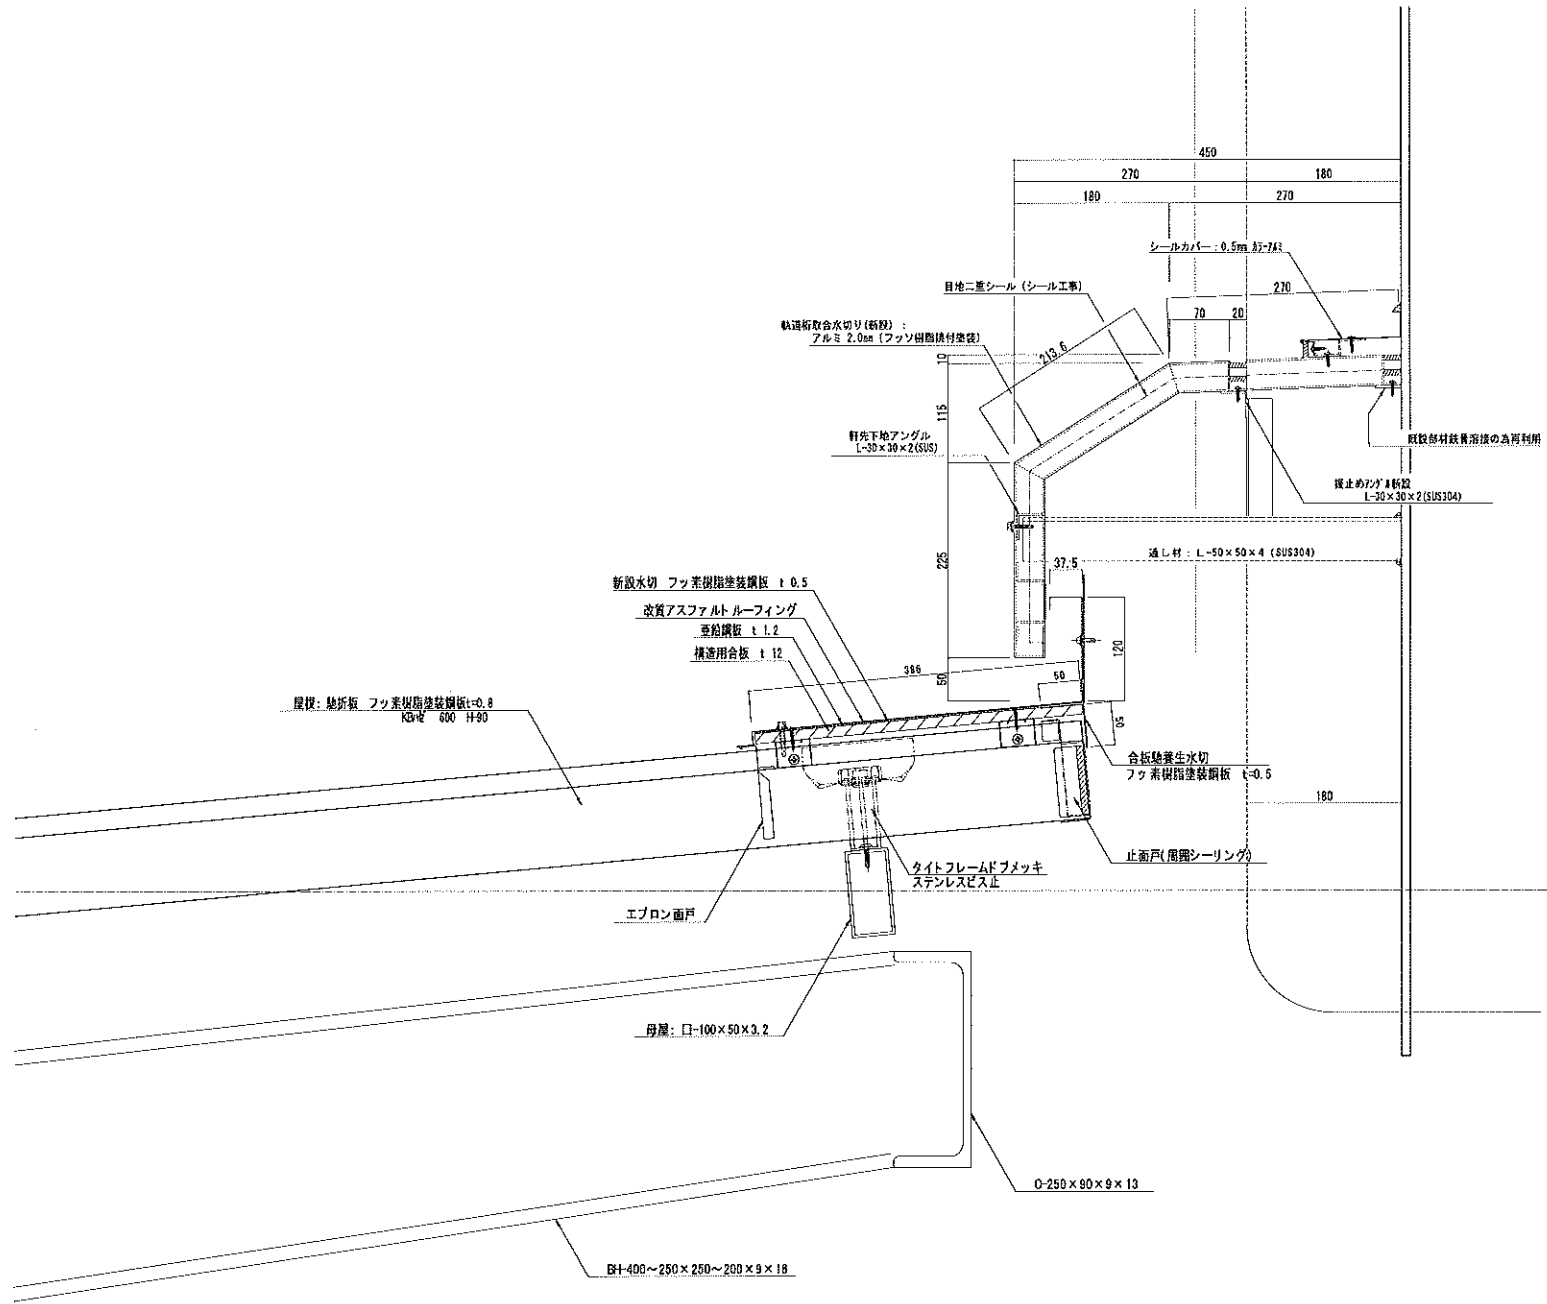

DATE	2015-09-28
CHECK	CHECK
DESIGN	DESIGN


PROJECT NAME	駅舎改修工事
TITLE	屋根詳細図 (1)
SCALE	A1: 1/3 A3: 1/6

水上鉄骨柱下詳細図

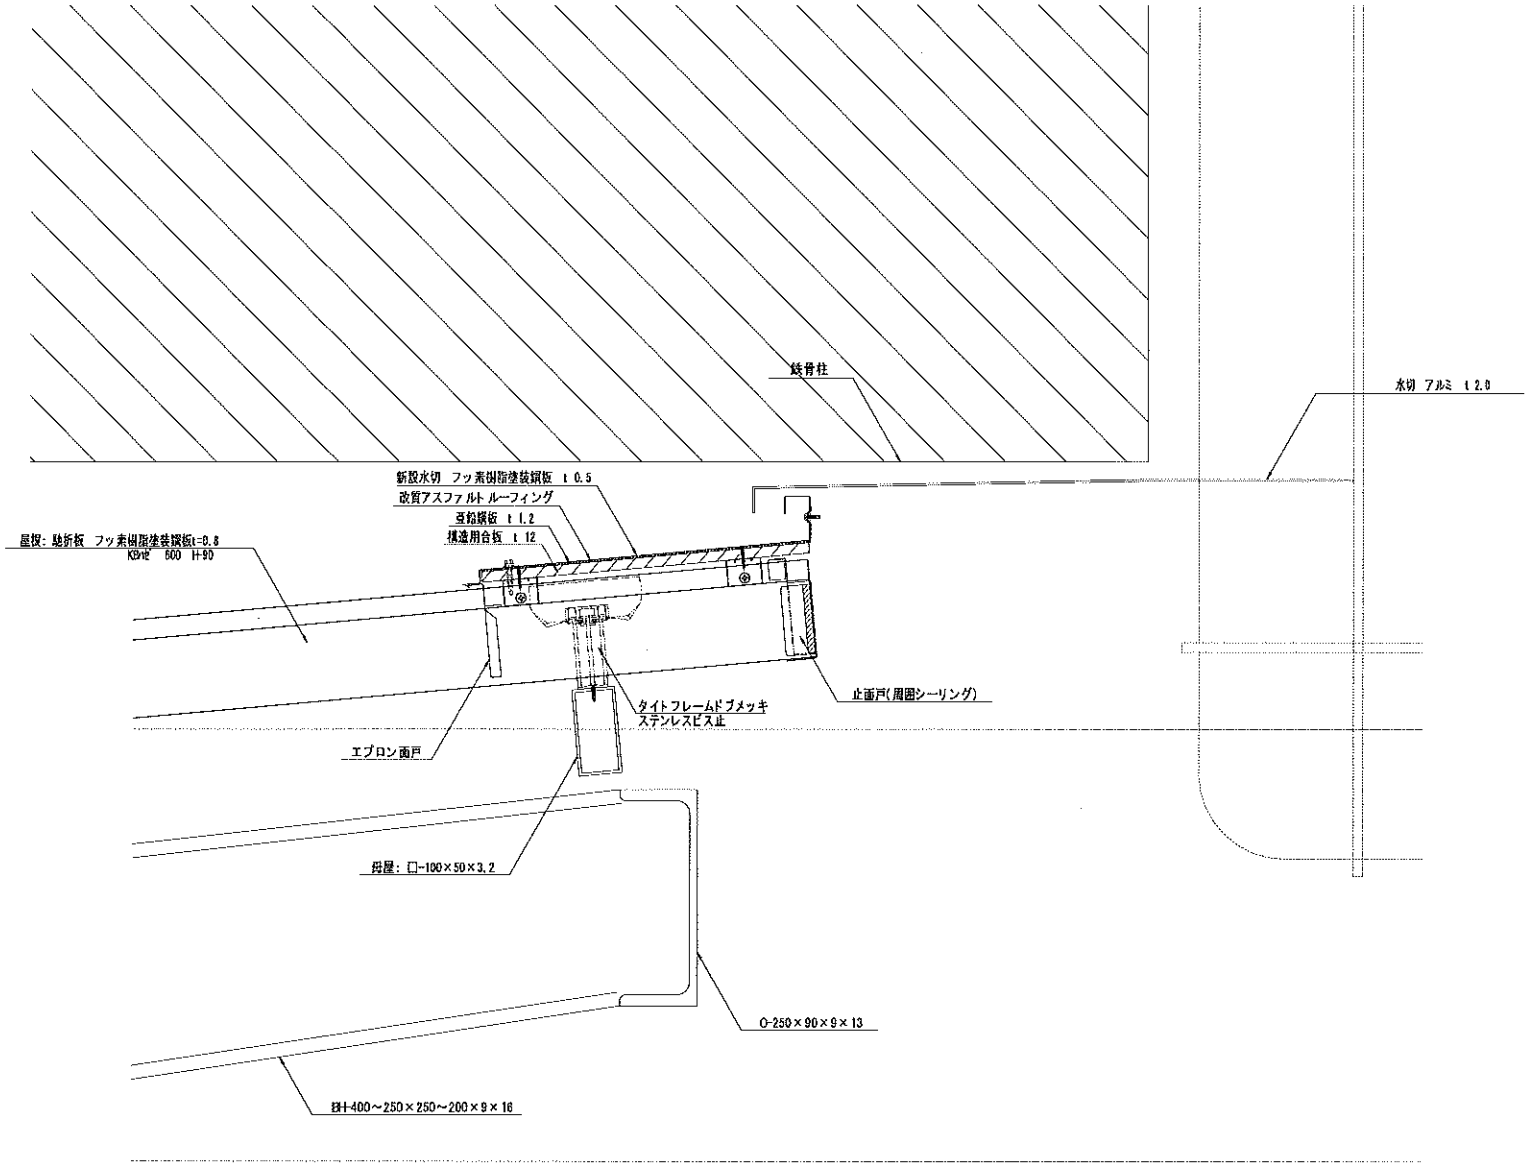


		DATE 2015-02-25				ECHO	PROJECT NAME 取舎改修工事		NO. A-20
		CHECK	CHECK	DRAWN	DESIGN		TITLE 屋根詳細図 (2)		
							SCALE A1: 1/3 A3: 1/4		


水下詳細図

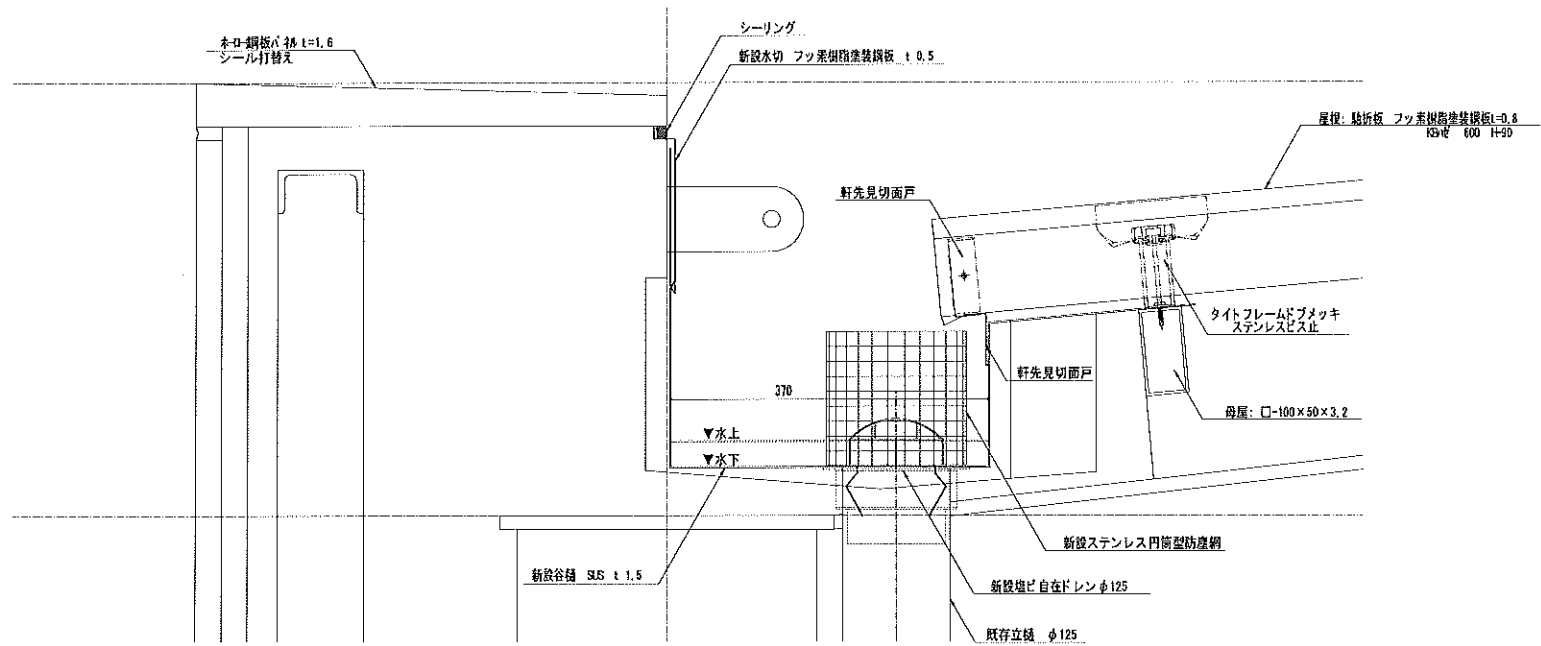

ケラバ詳細図

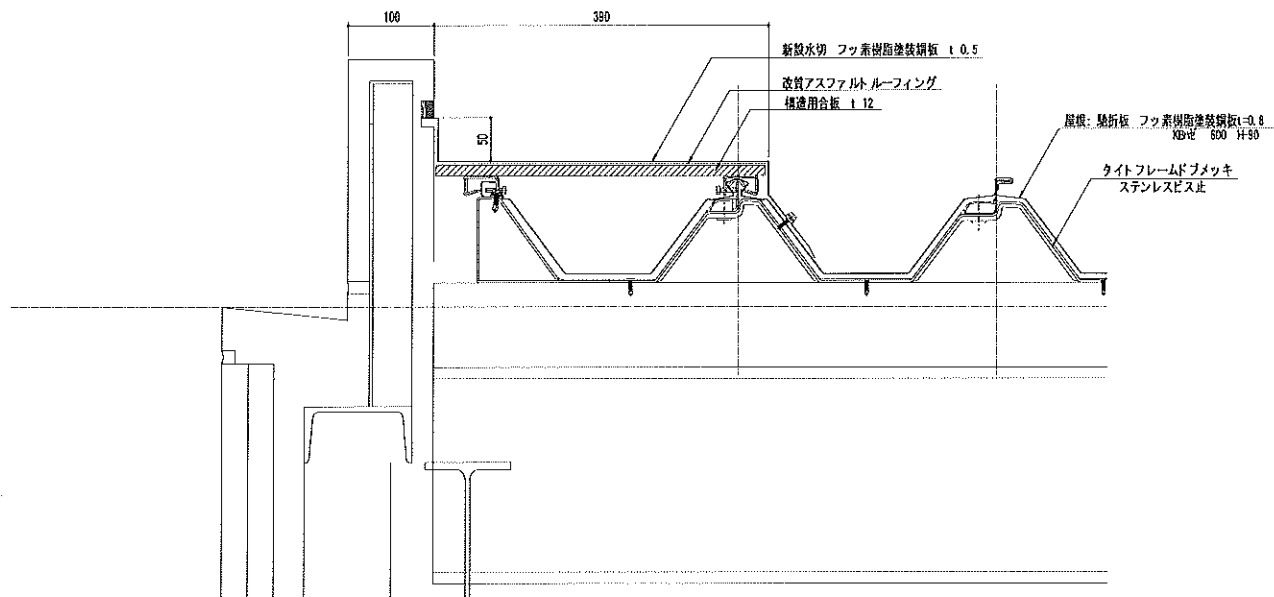

DATE	2015-07-28	NO.	1	REF	PROJECT NAME	駅舎改修工事	NO.
CHECK	CHECK	DRWN	STAFF		TITLE	屋根詳細図 (3)	A-21
					SCALE	A1 : 1/3 A3 : 1/6	

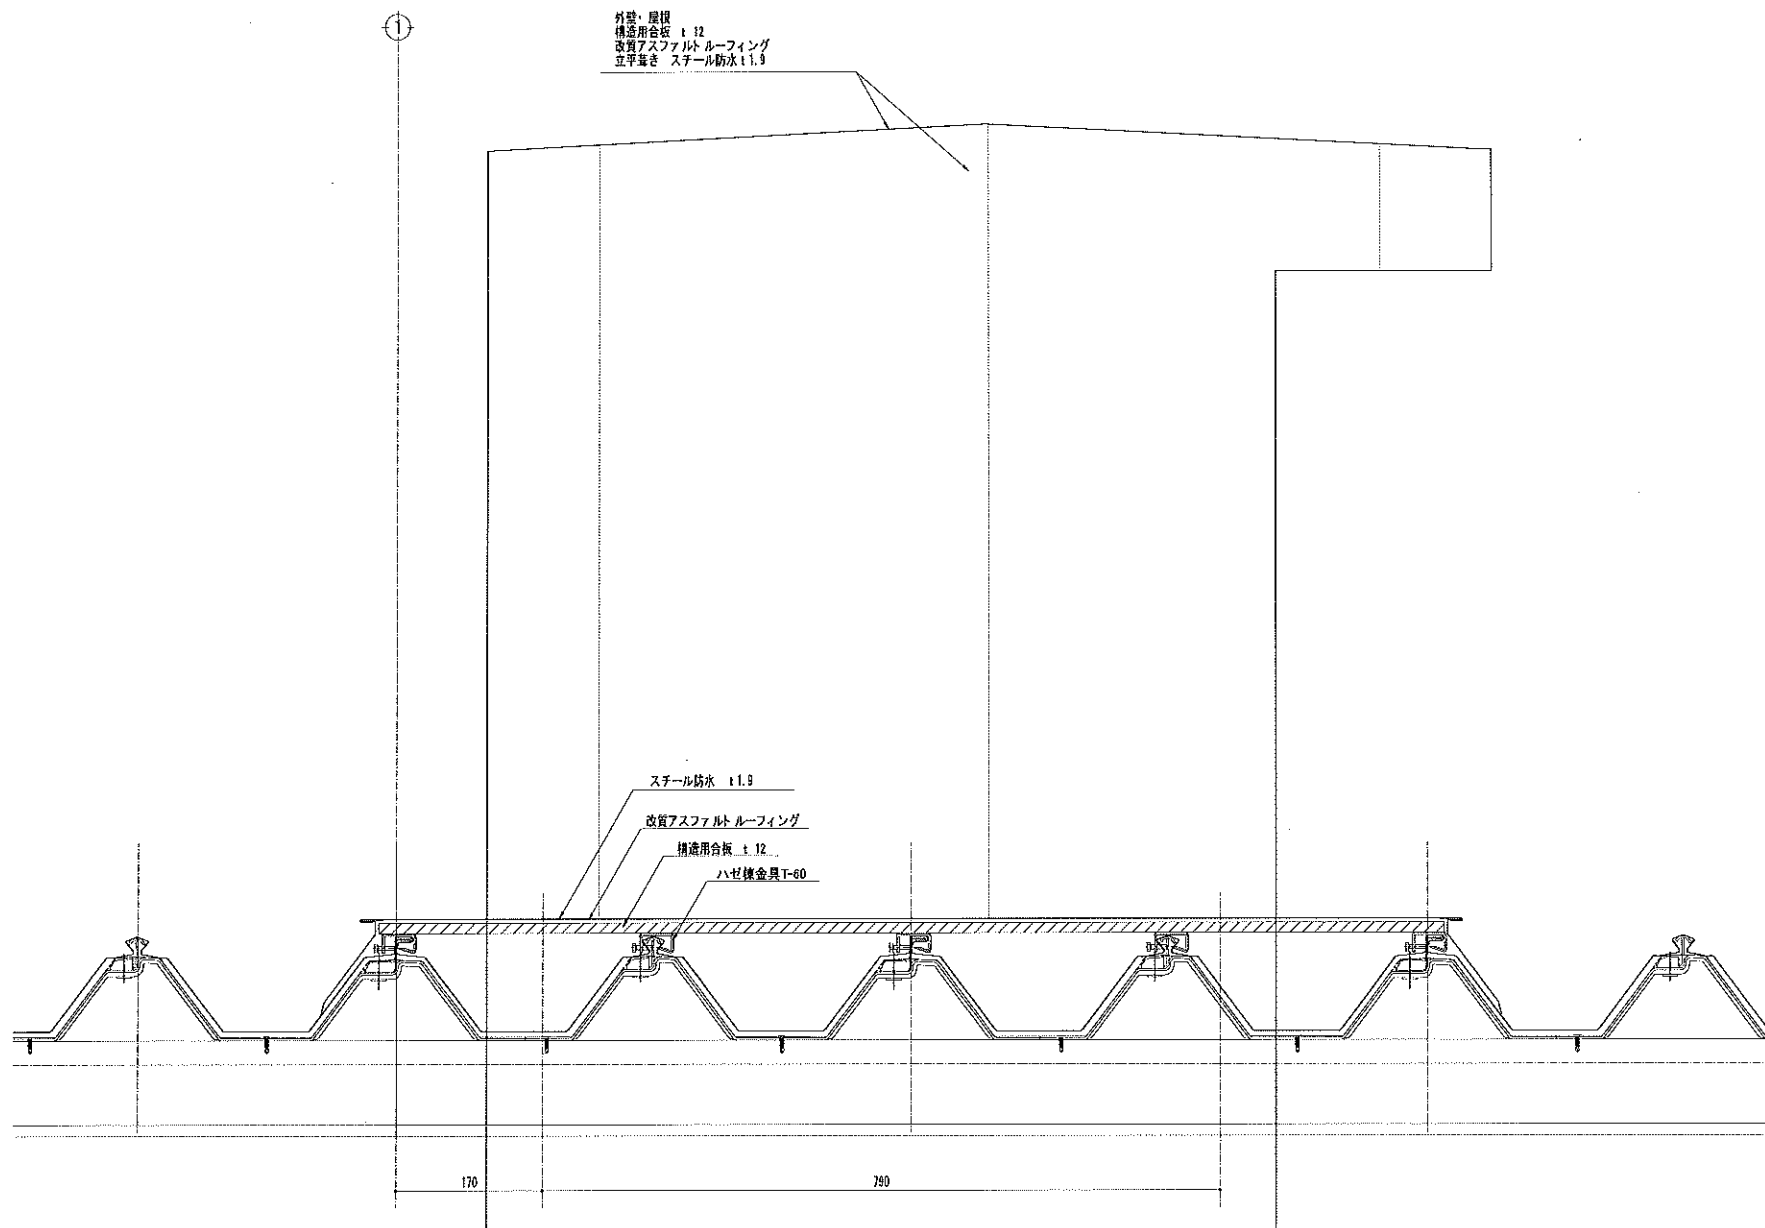

DATE 2015-02-18

CHECK CHECK

DRAWN

NAME

REED

PROJECT NAME

収容改修工事

NO.

A-22


TITLE

設備詳細図(4)

SCALE

A1: 1/3
A3: 1/6

屋上点検ハッチ 水平方向納め図

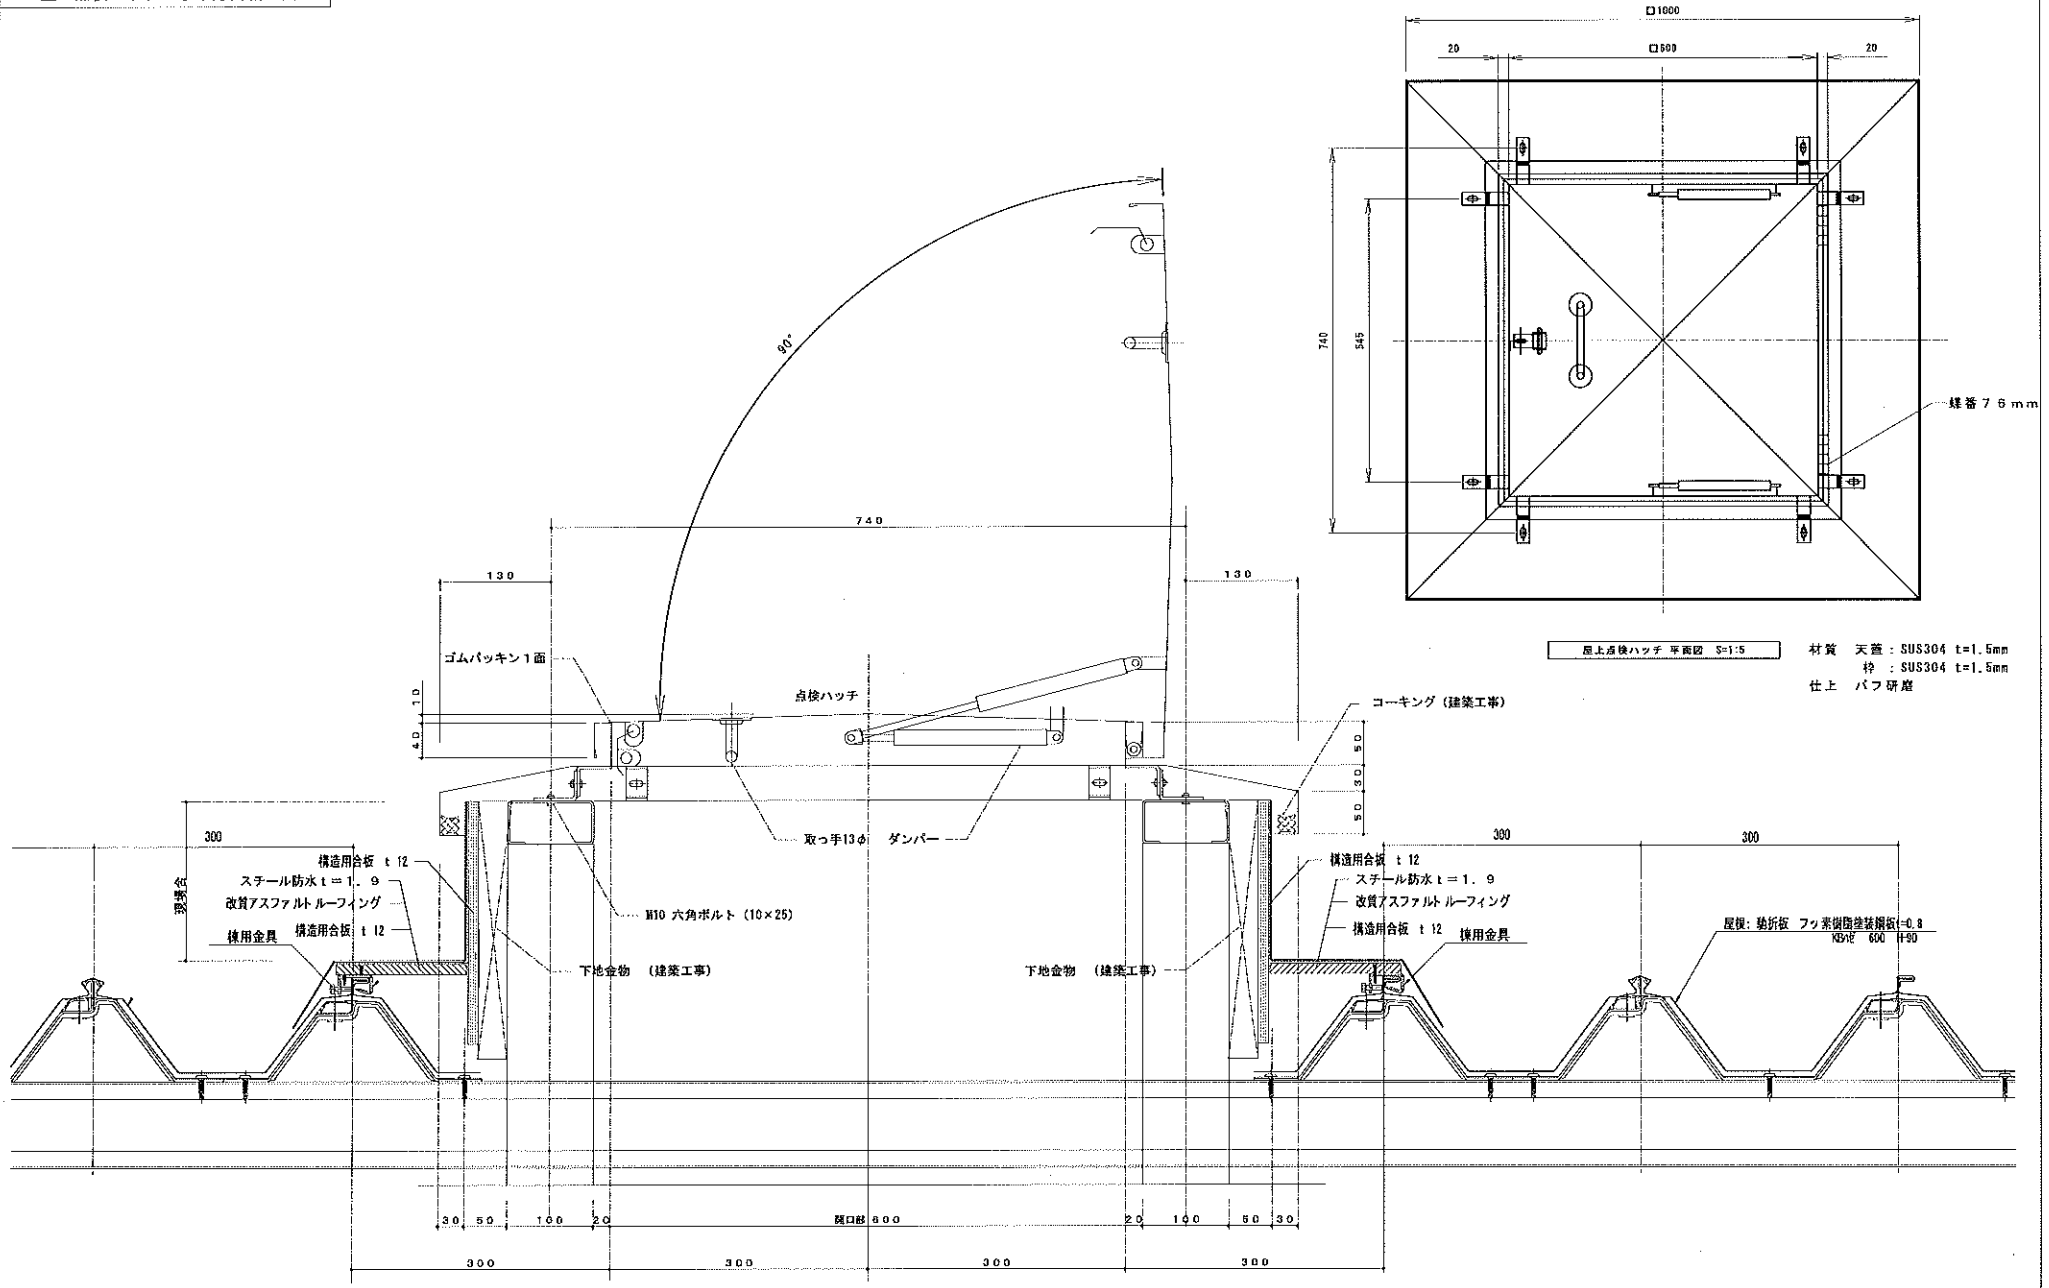


屋上点検ハッチ 平面図 S=1:5
材質 天蓋: SUS304 t=1.5mm
枠: SUS304 t=1.5mm
仕上 パウ研磨

屋上点検ハッチ 断面 納め断面詳細図 S=1:3


		DATE	2015-06-28	RECD		PROJECT NAME		A-23
		CHECK	CHECK	DESIGN	DRAW	駅舎改修工事		
						TITLE		A-23
						屋上点検用図 (5)		
						SCALE		
						A1: 1/5, 3 A3: 1/10, 6		

屋上点検ハッチ 流れ方向納め図

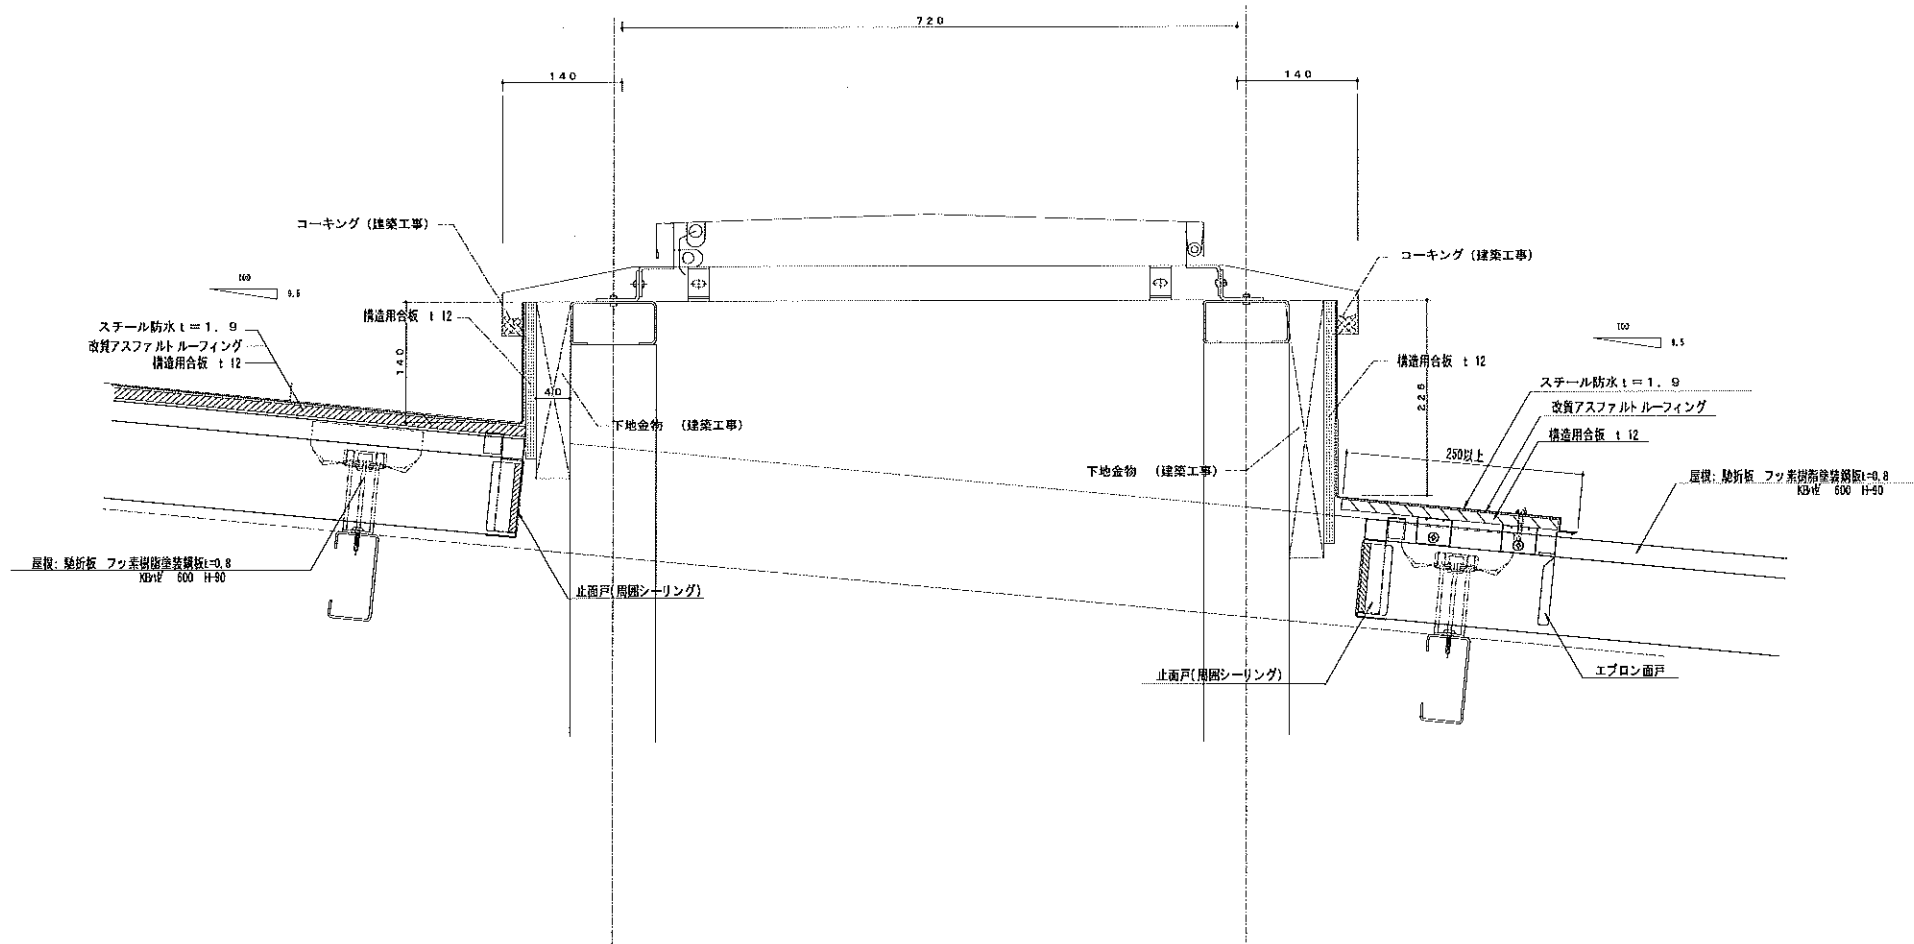



屋上点検ハッチ 水下 納め断面詳細図 S=1:3

				DATE 2015-01-20				PROJECT NAME 駅舎改修工事		NO. A-24
				CHECK	CHIEF	DESIGN	DRAWN	TITLE 屋根詳細図 (B)		
								SCALE A1: 1/3 A3: 1/6		

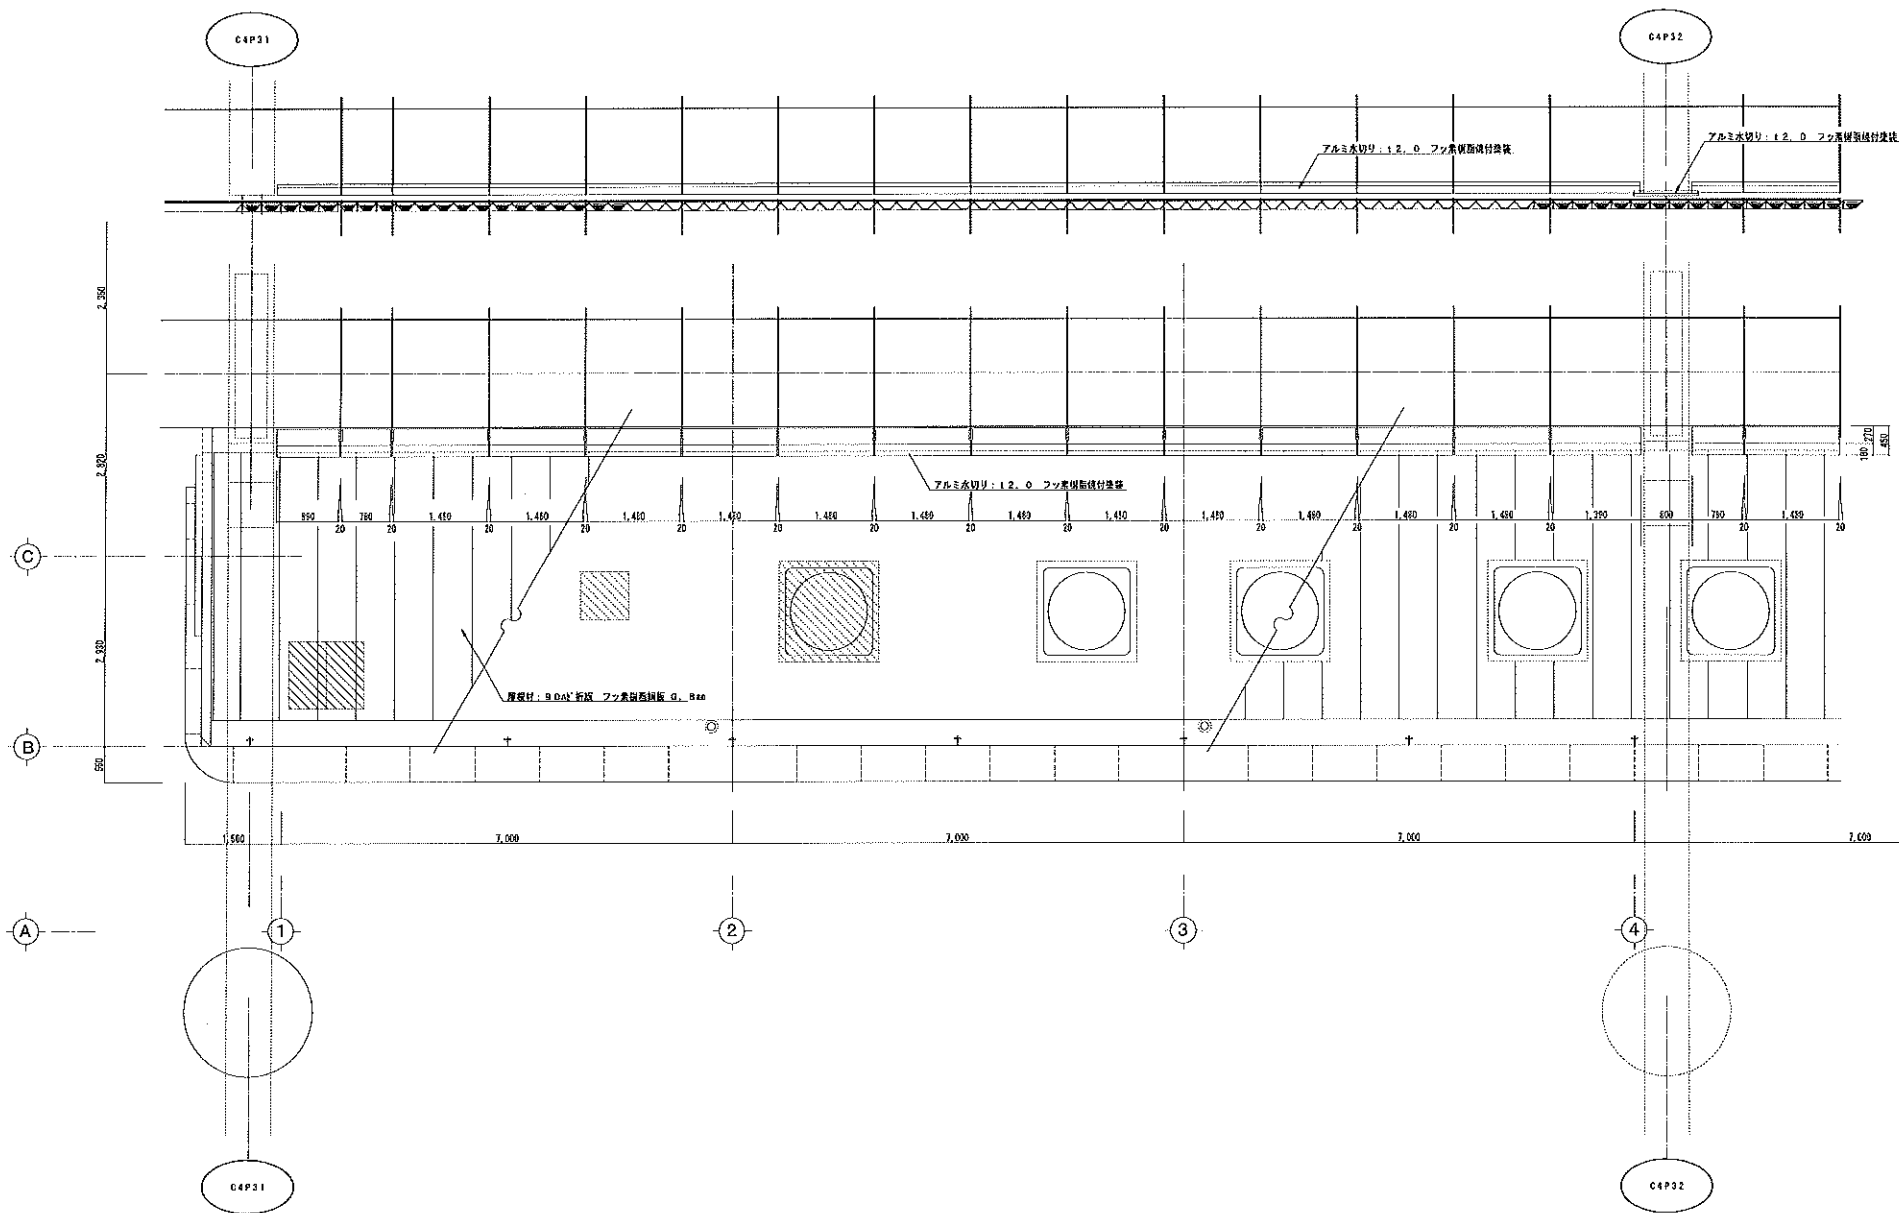


		DATE 2015-02-20		DRAW		REVISION		PROJECT NAME 駅舎改修工事		NO. A-26
CHECK	CHECK	DRAW	DRAW					TITLE 軌道相取合アルミ水切り平面図付図 (2)	SCALE A1: 1/40 A3: 1/80	

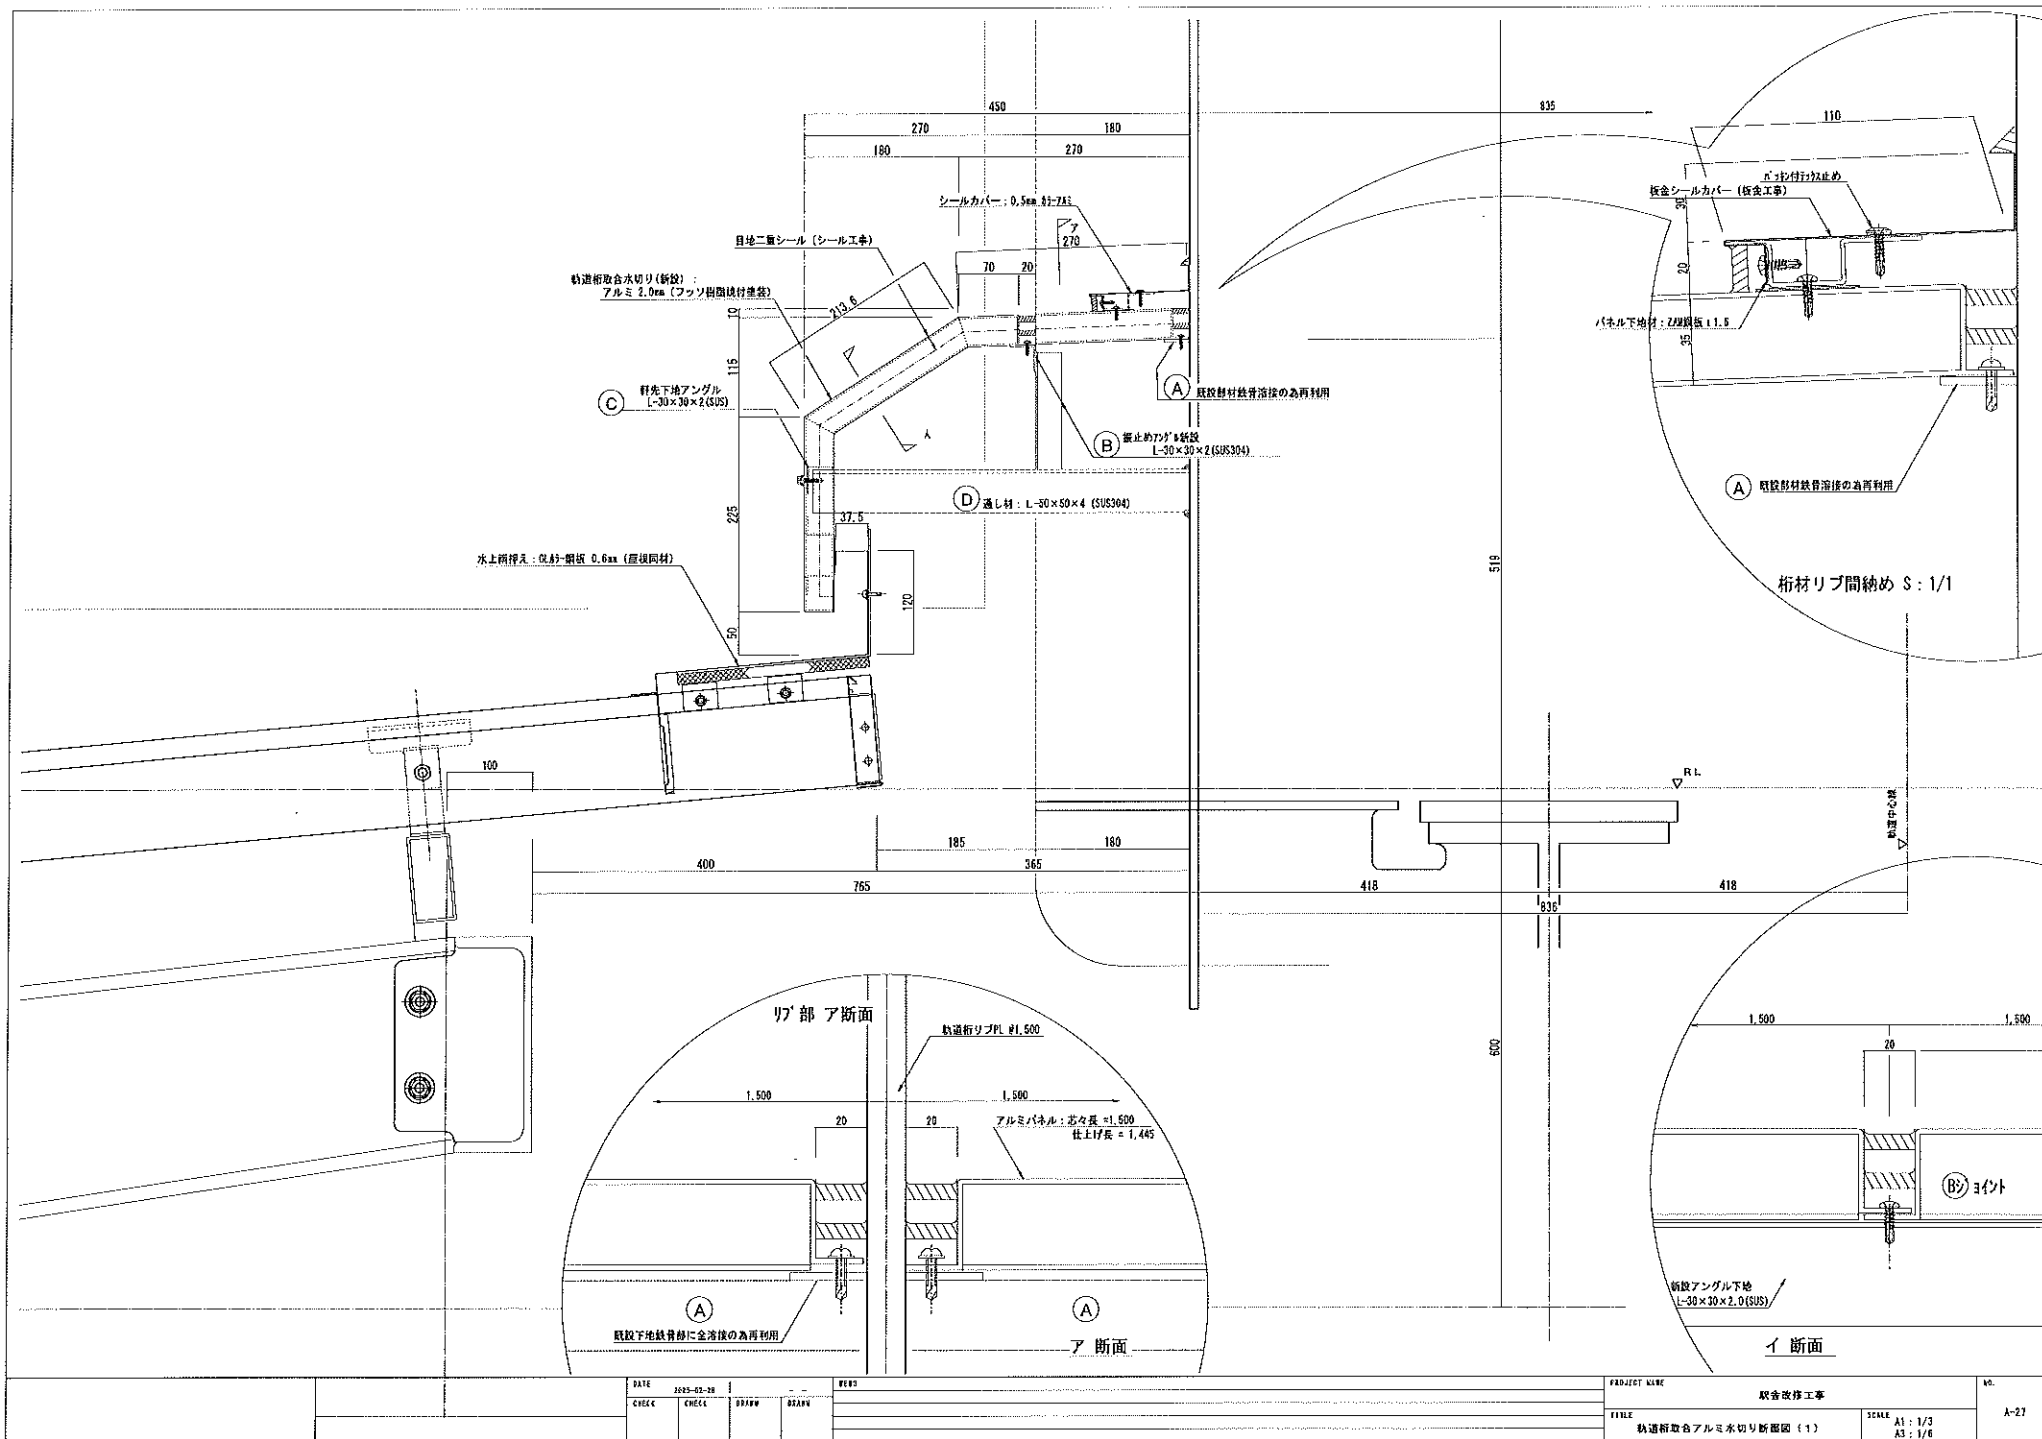


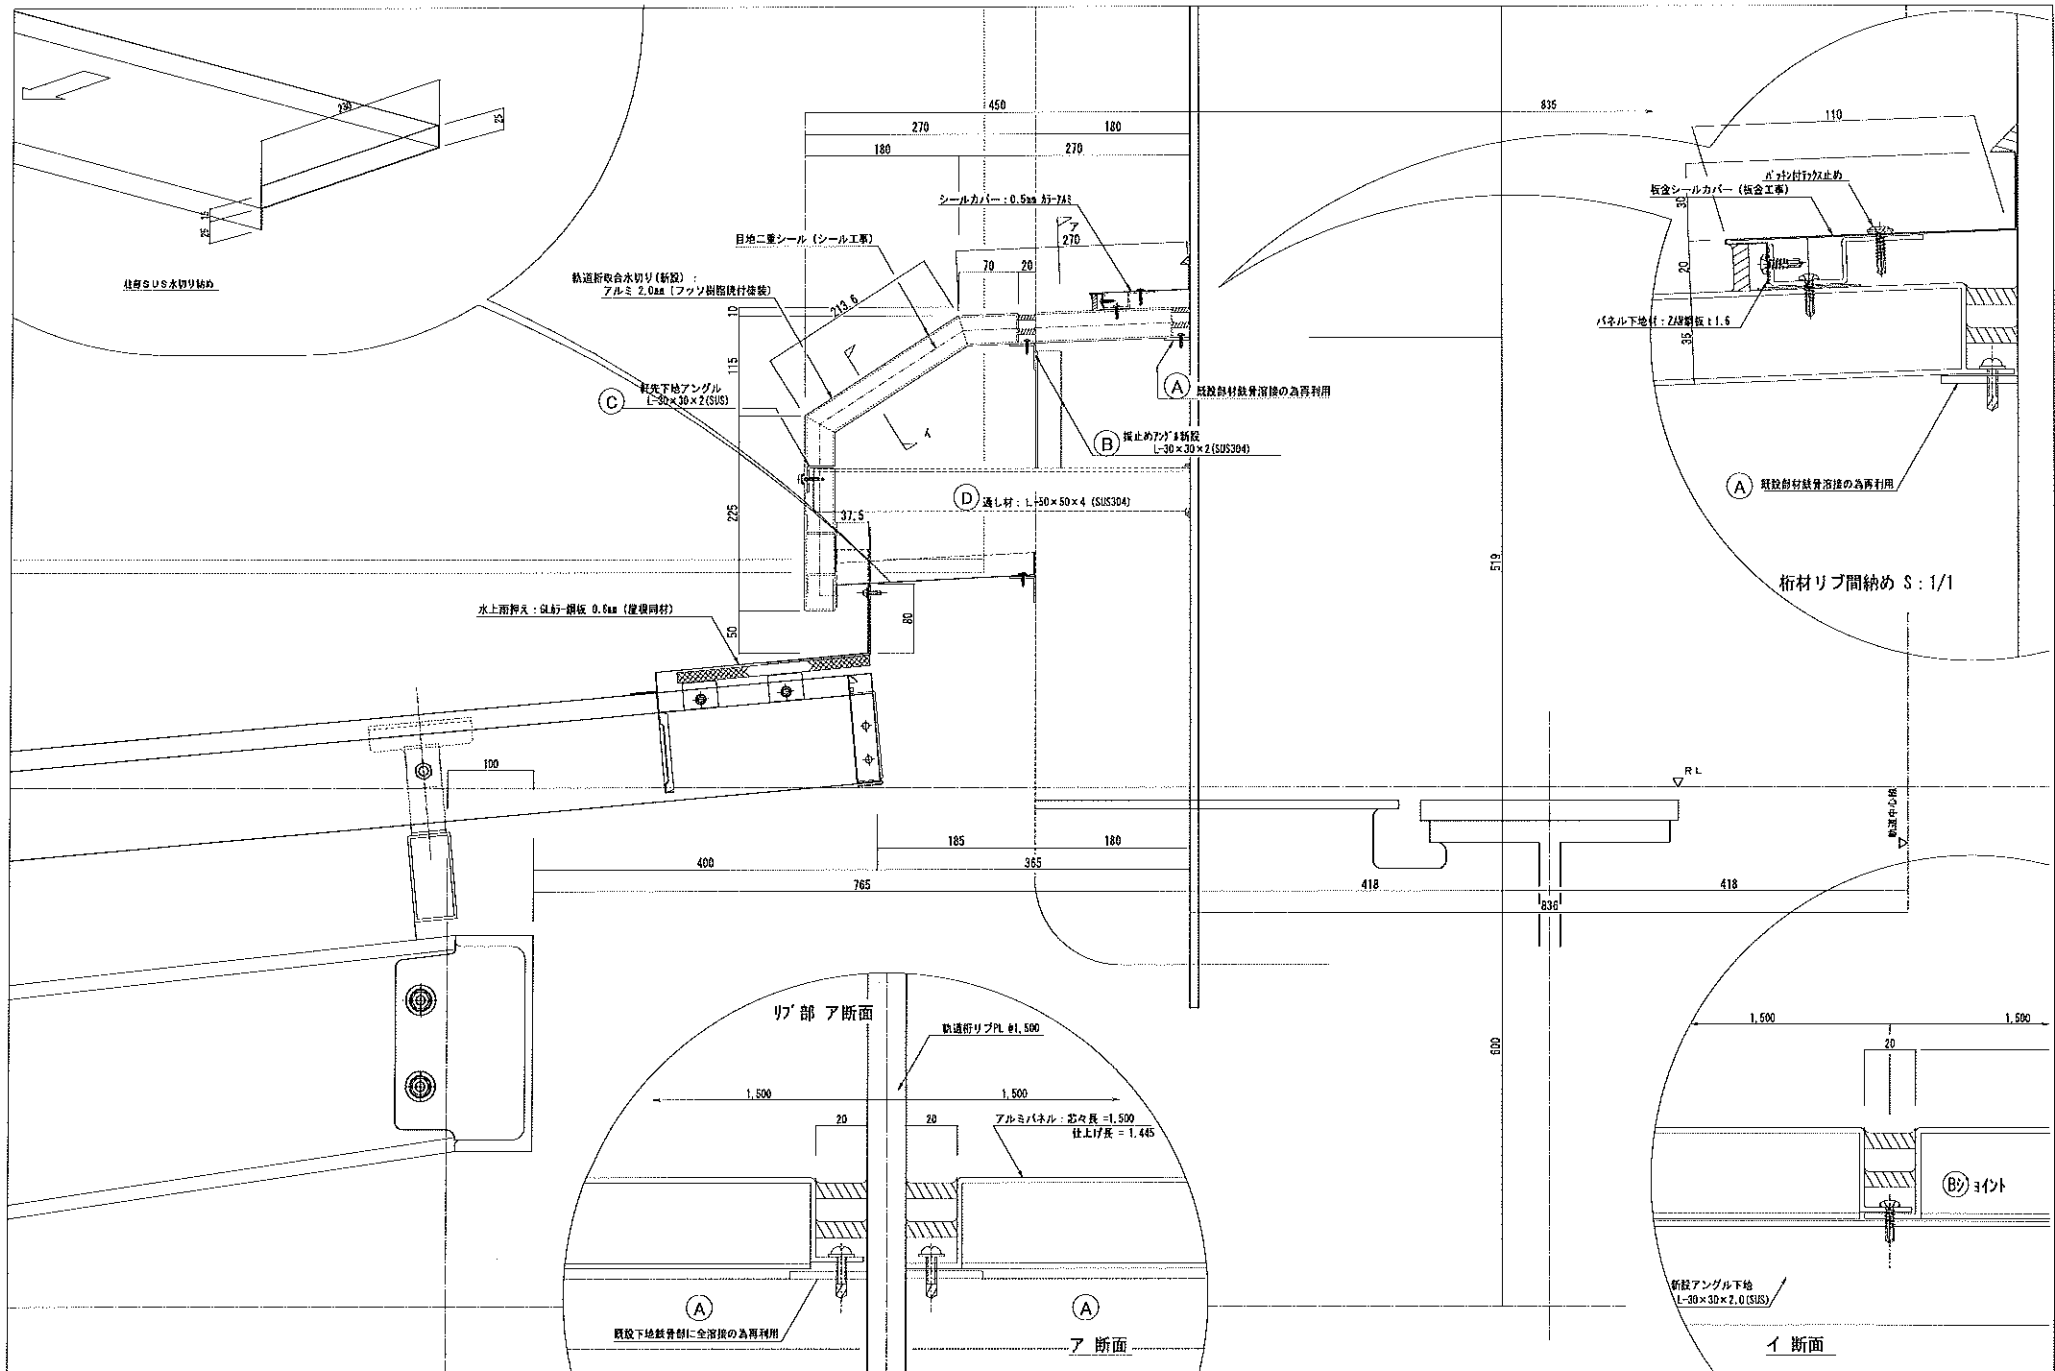



		DATE 2015-02-10		REV.		PROJECT NAME 駅舎改修工事		NO. A-28
CHECK	CHECK	DRAW	DRAW			TITLE 軌道新設アルミ水切り断面図 (2)	SCALE A1: 1/3 A3: 1/6	

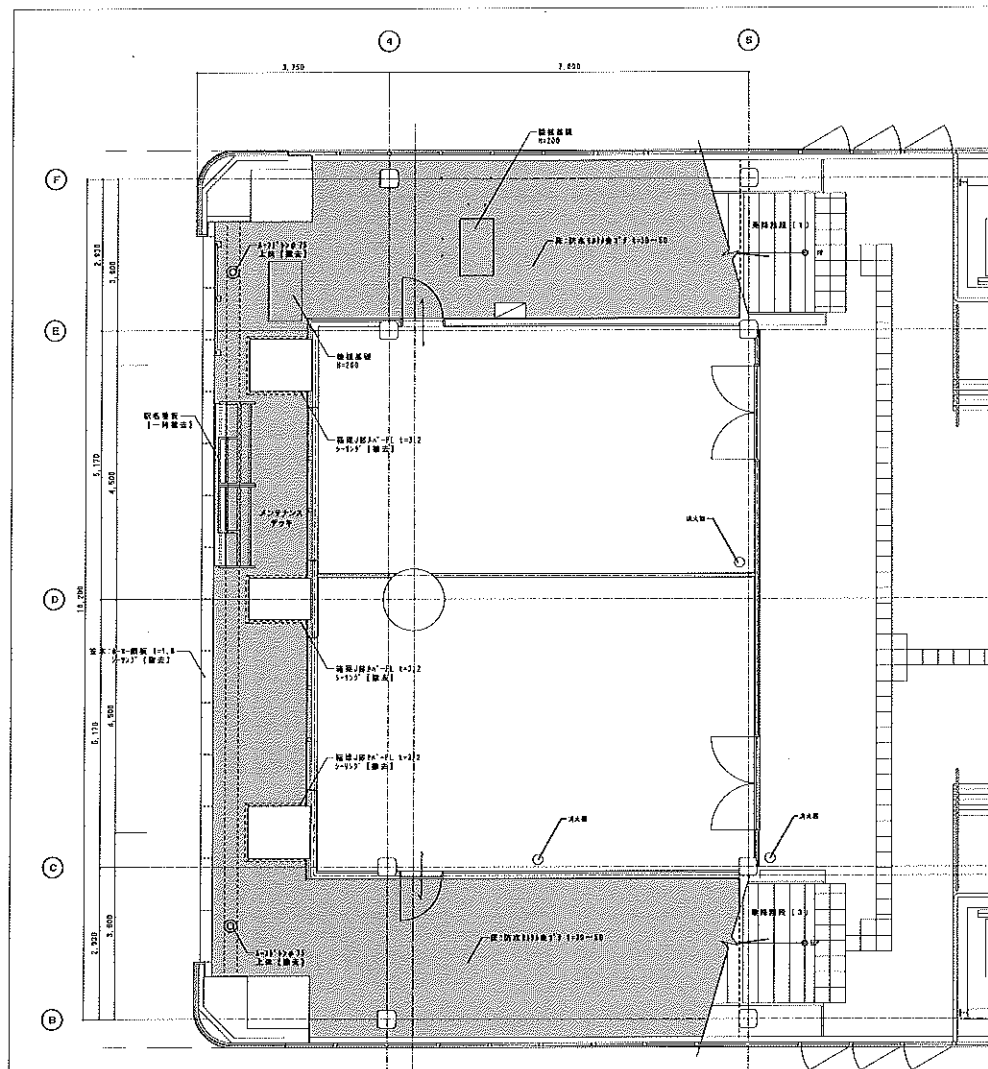





【改修前】平面詳細図 S=1:50

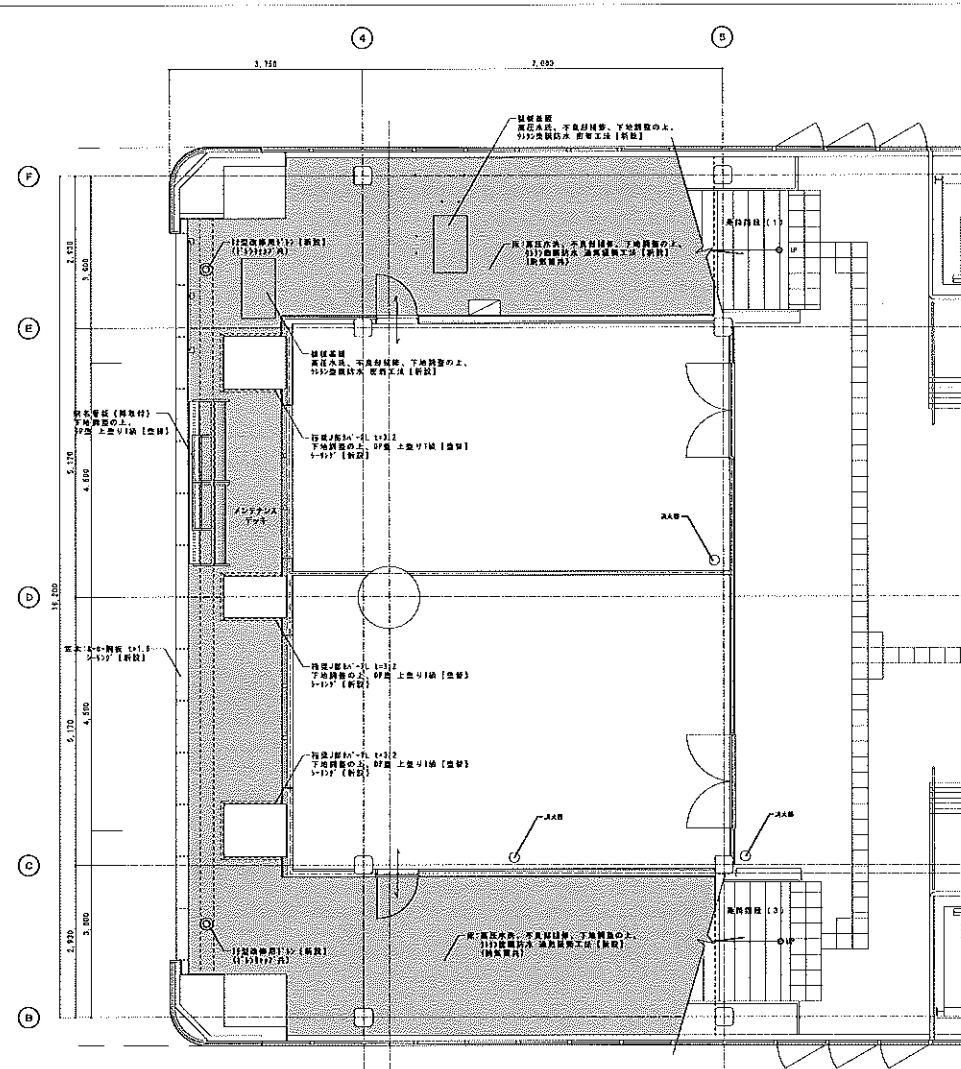


【改修後】平面詳細図 S=1:50

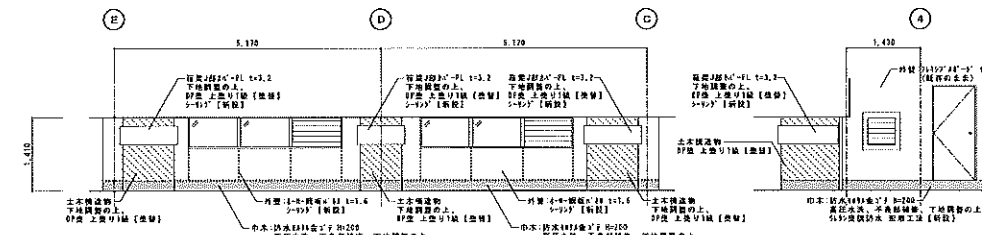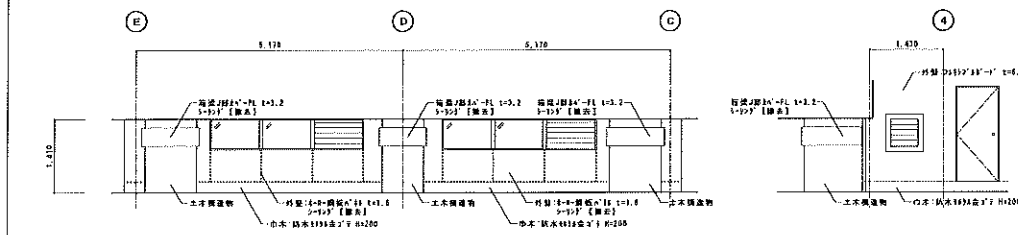


DATE		2019-02-18	DRAWN		REVIEW	PROJECT NAME		NO.
CHECK	CHECK		DATE	DATE		TITLE	SCALE	A-29
						メンテナンスデッキ詳細図	A1: 1/50 A3: 1/100	

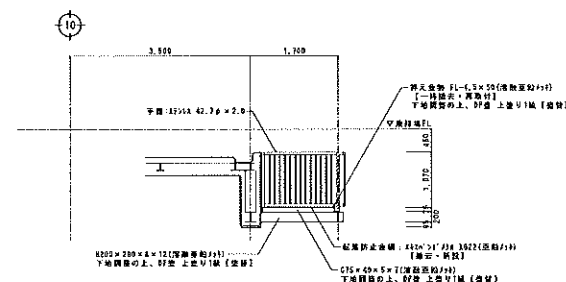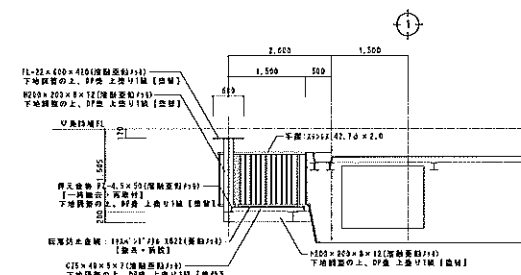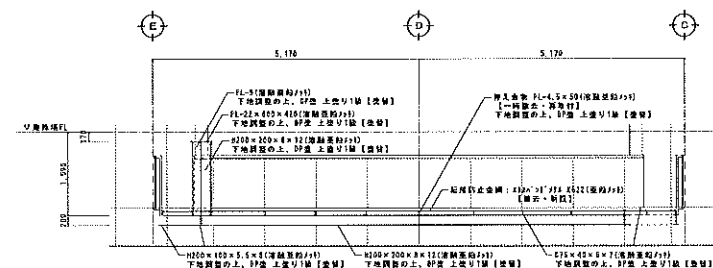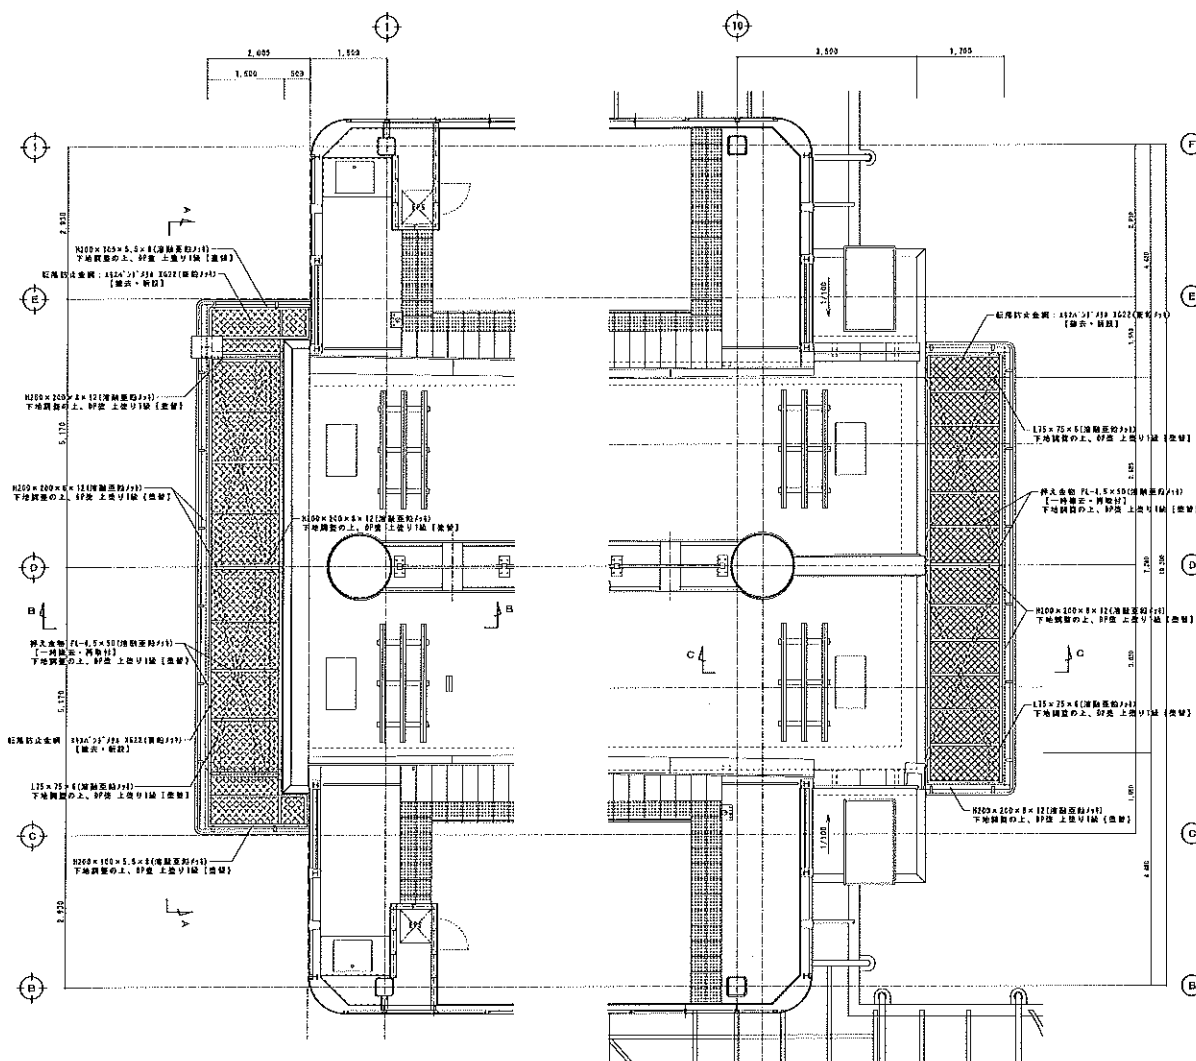

								A1: 1/50		A-30	
								A1: 1/30			

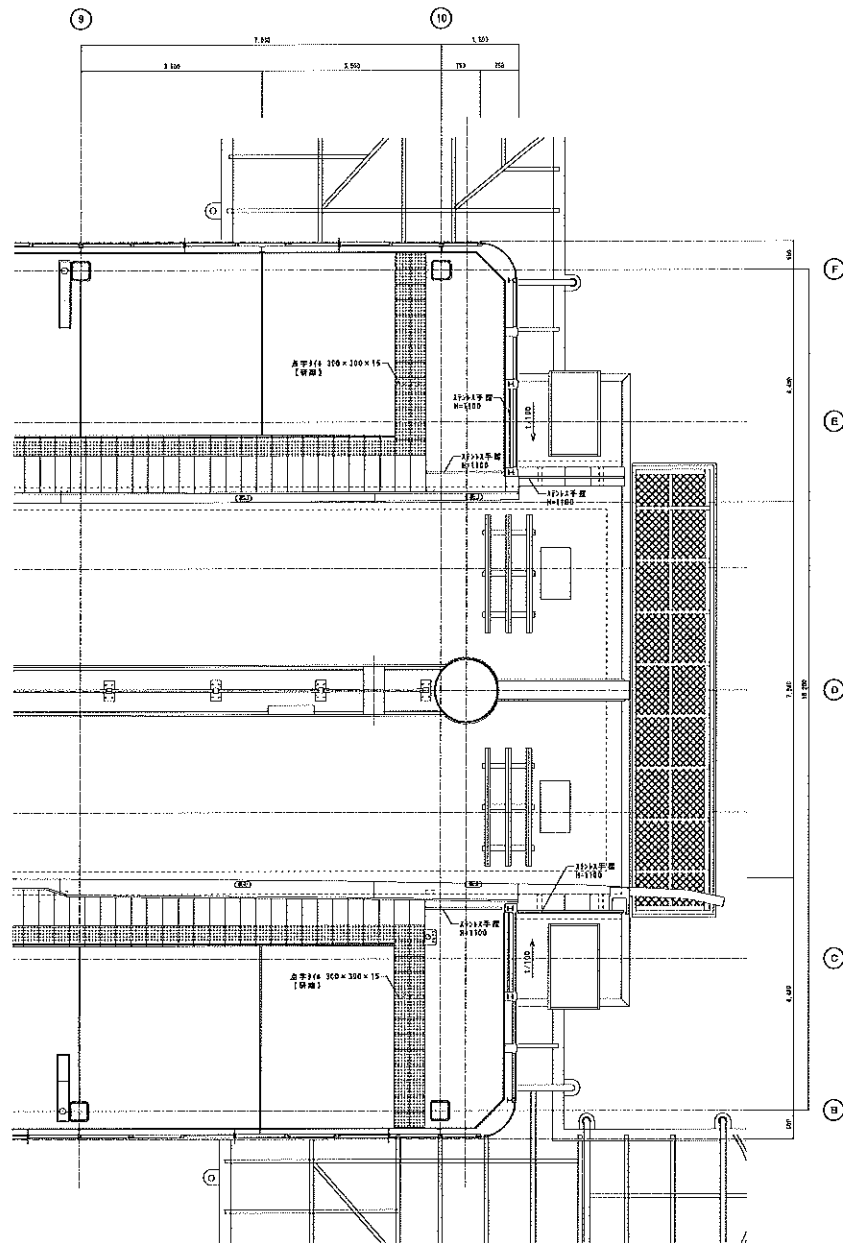

【改修前】平面詳細図 S=1:50

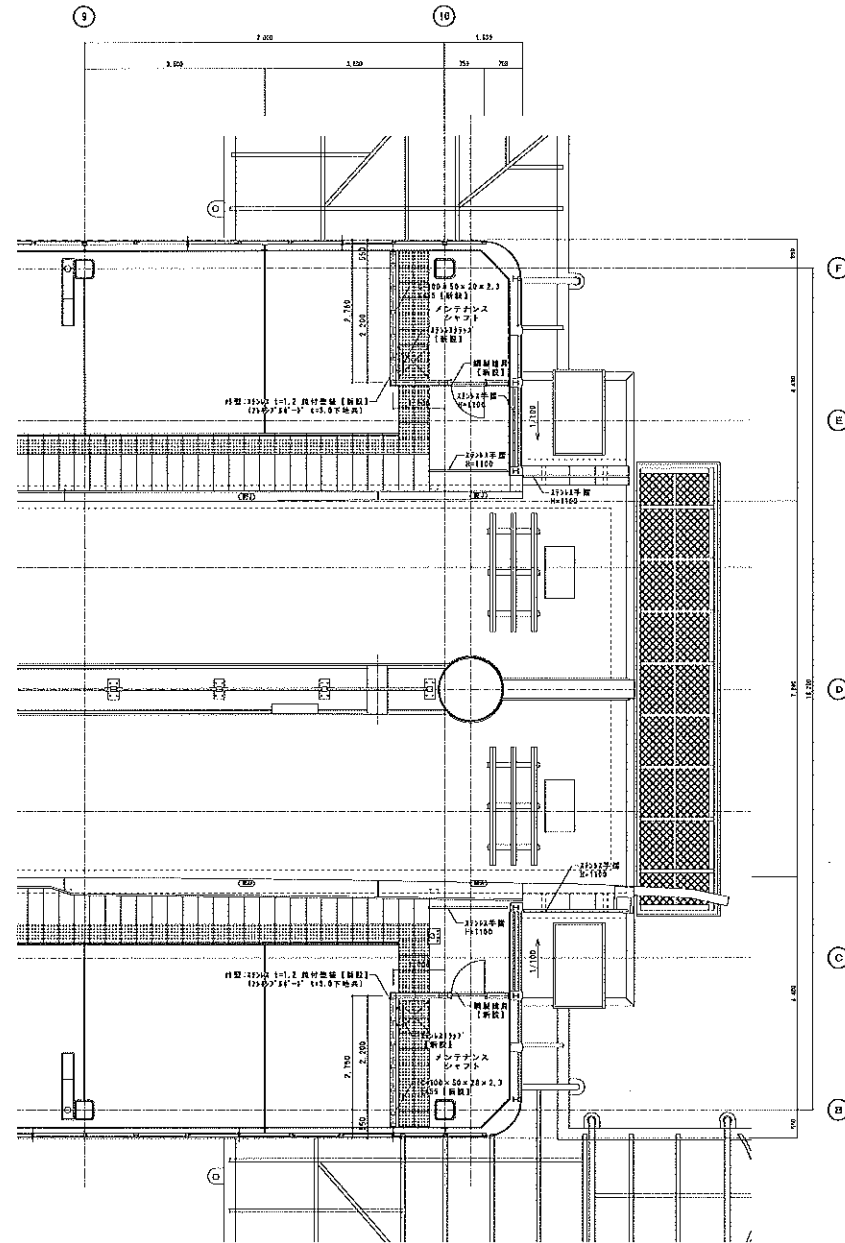

【改修後】平面詳細図 S=1:50


DATE	2015-02-20
CHECK	CHECK DRAWN
REVISION	REVISION

REVISION	REVISION
----------	----------


PROJECT NAME	駅舎改修工事
TITLE	メンテナンスシャフト詳細図 (1)

SCALE	A1 : 1/50 A3 : 1/100
-------	-------------------------


NO.	A-31
-----	------

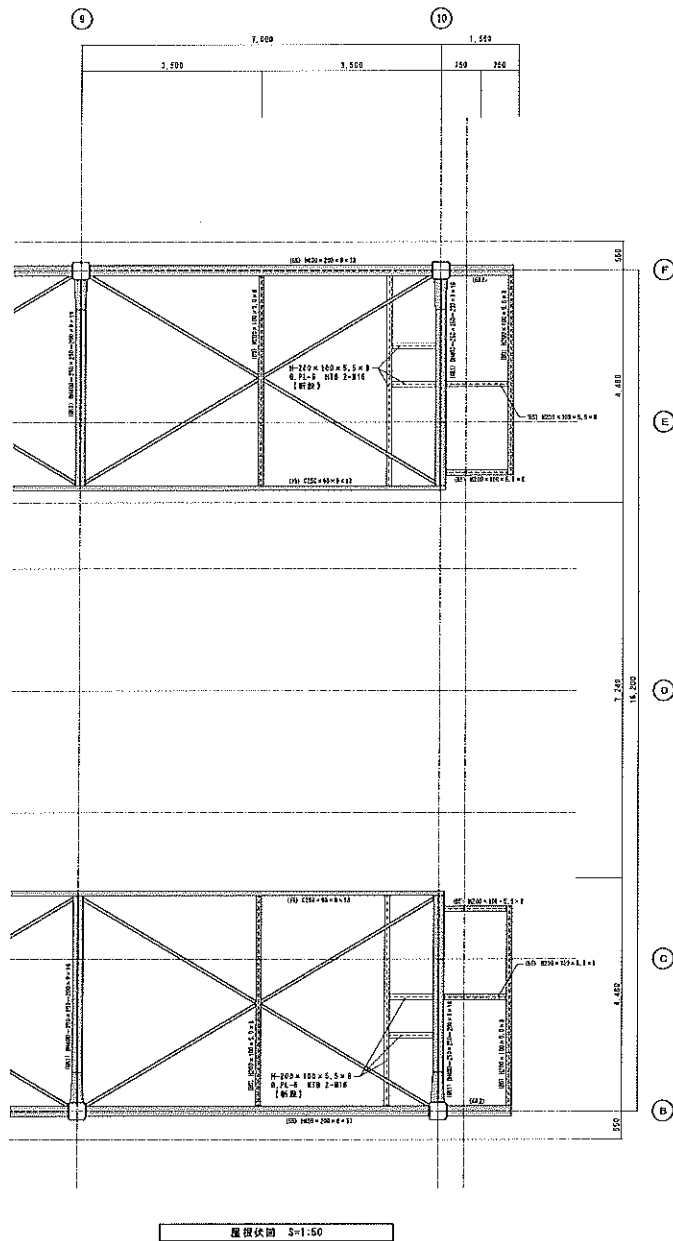



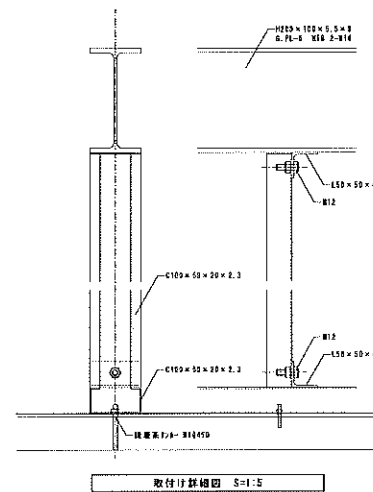

取付け詳細図 S=1:5

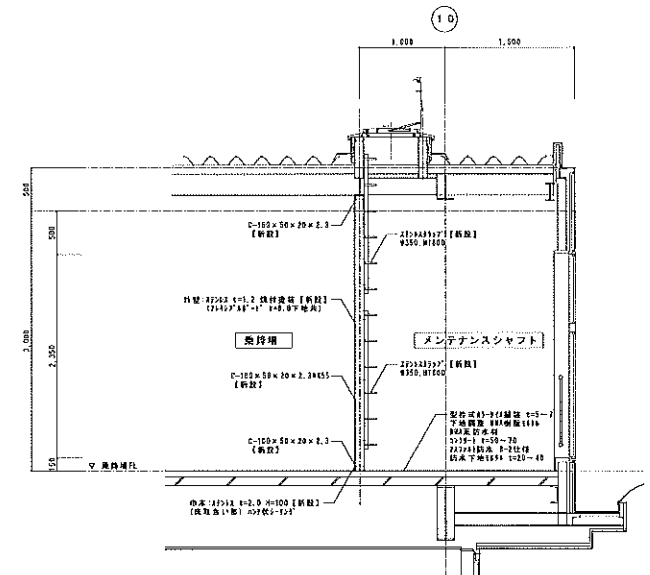

断面詳細図 S=1:30

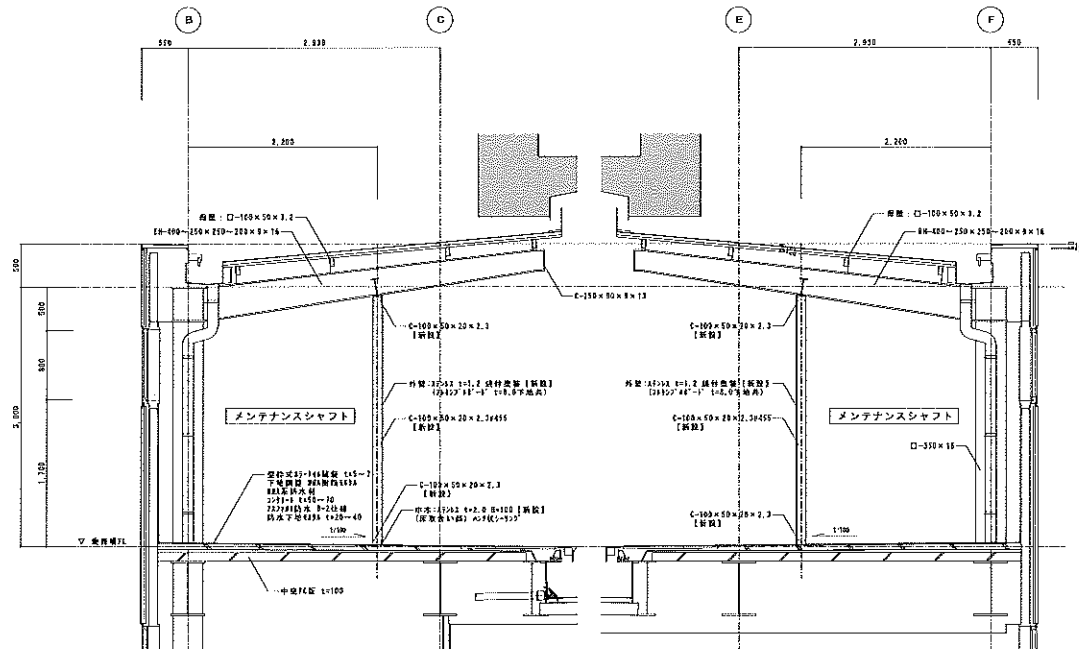

断面詳細図 S=1:30

※新設部分に付は27号(上塗り1層)とイモ






駅名サイン架台詳細図


※材：下地鋼板の上、砂屋 上塗り1遍（塗料）

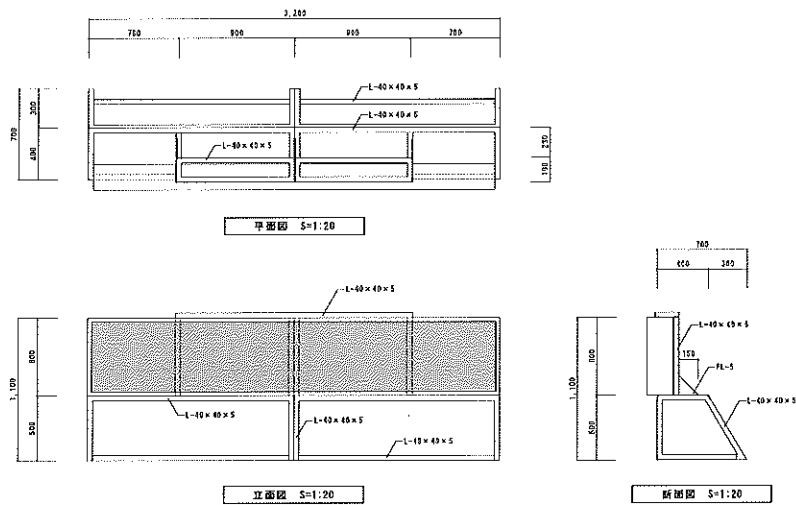

		DATE	2015-02-28		=		VIEW	PROJECT NAME		NO.	
		CHECK	CHECK	DESIGN	DRAW		駅舎改修工事				
									TITLE	駅名サイン架台詳細図・サイン図	A-23
										SCALE A1 : 1/20 A3 : 1/40	

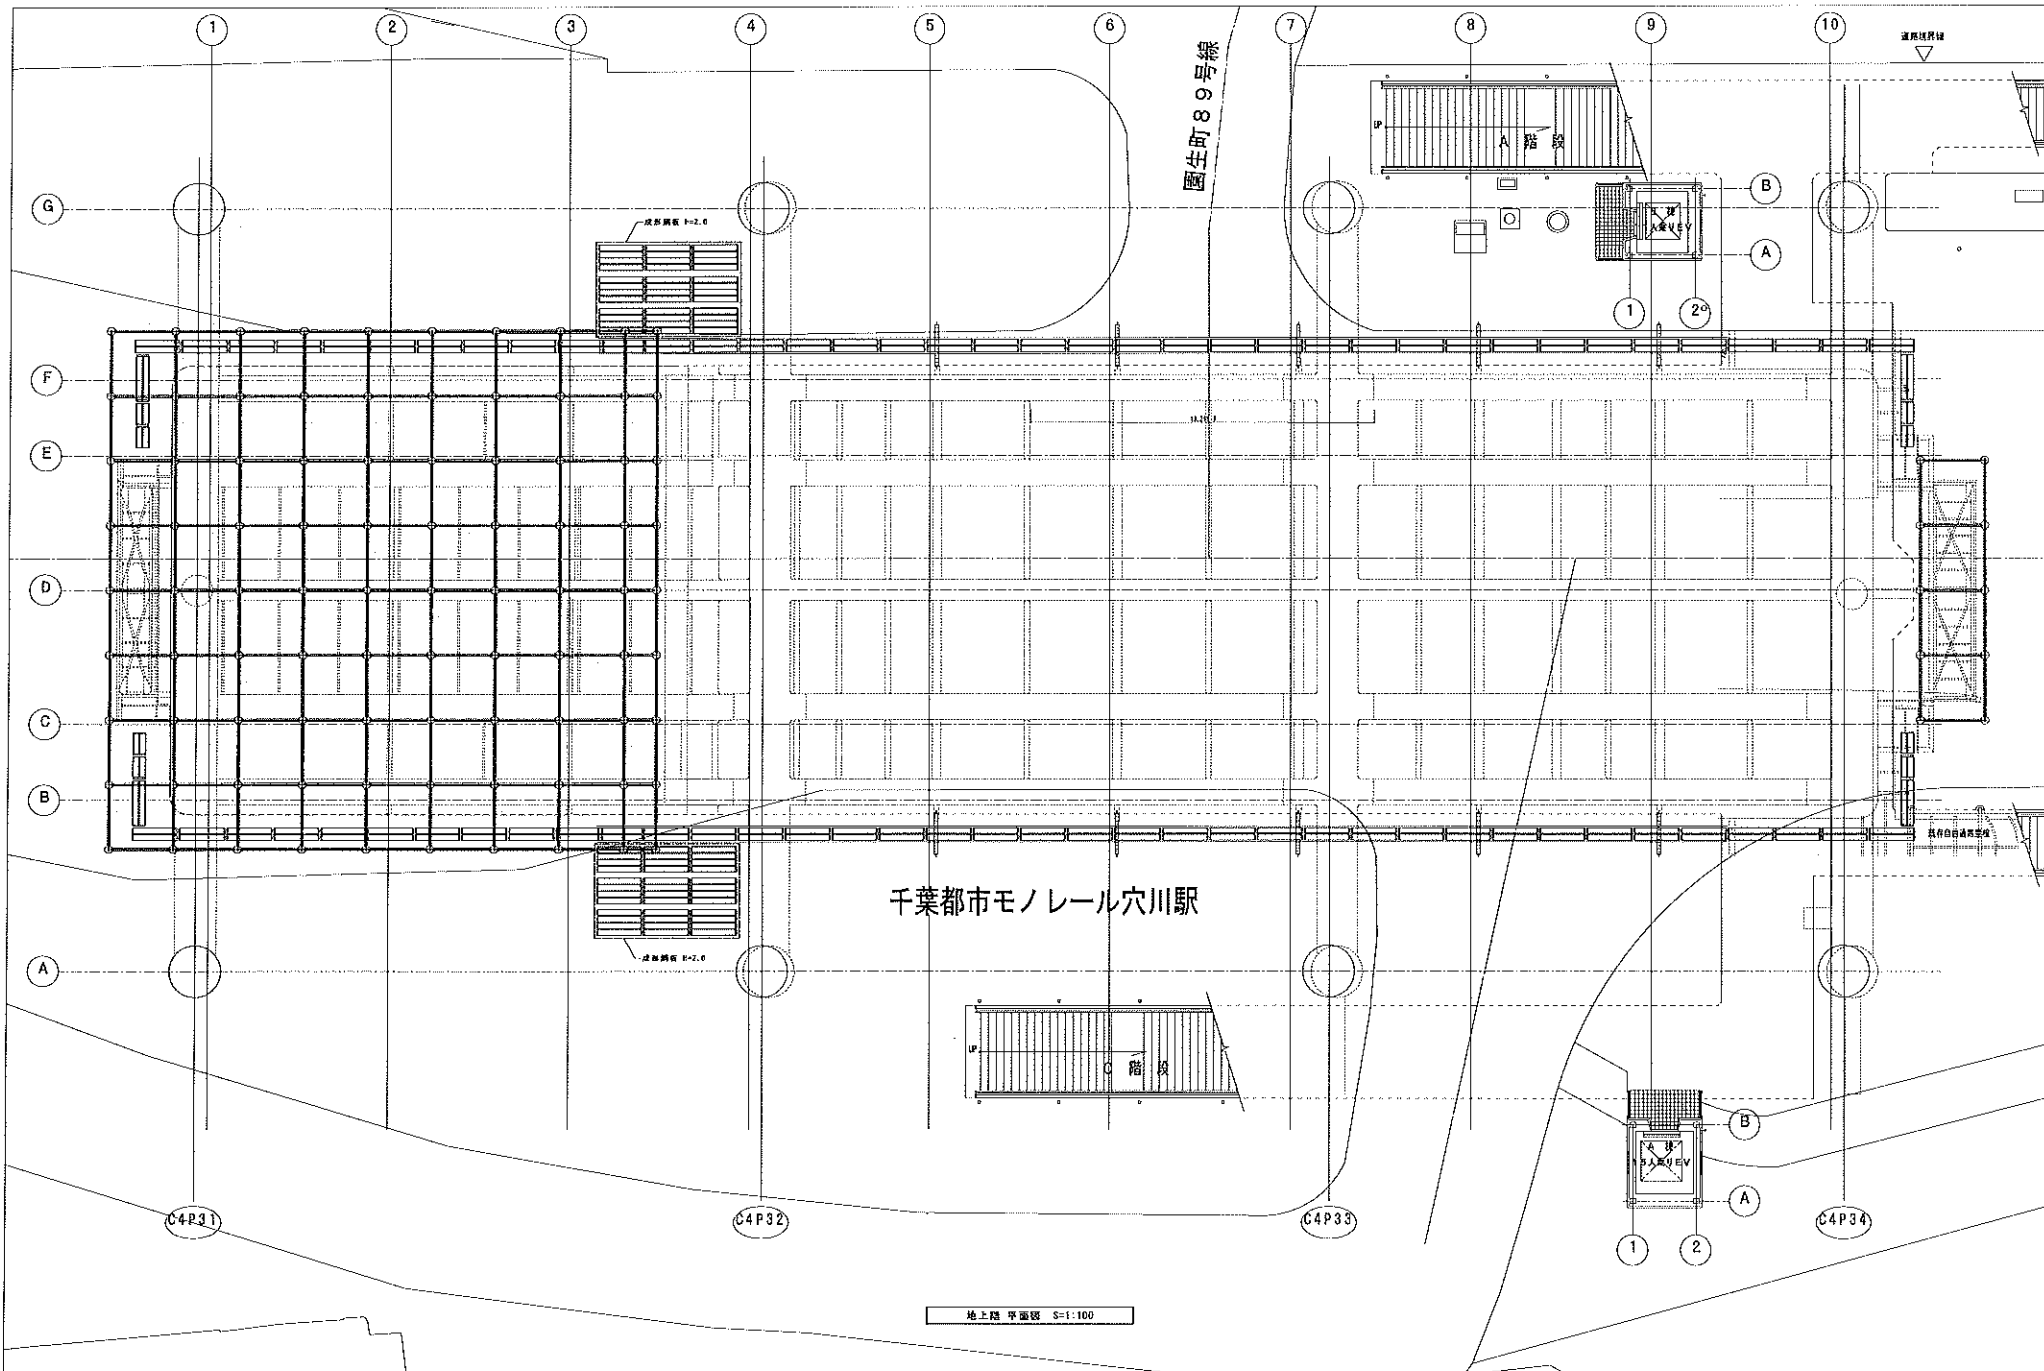


				DATE 2023-03-28	DESIGN DRAWN	REVISION	PROJECT NAME 駅舎改修工事	NO.
CHECK	CHECK	DESIGN	DRAWN				TITLE 駅舎計画図 (1) (参考)	A-34
						SCALE A1 : 1/100 A3 : 1/200		

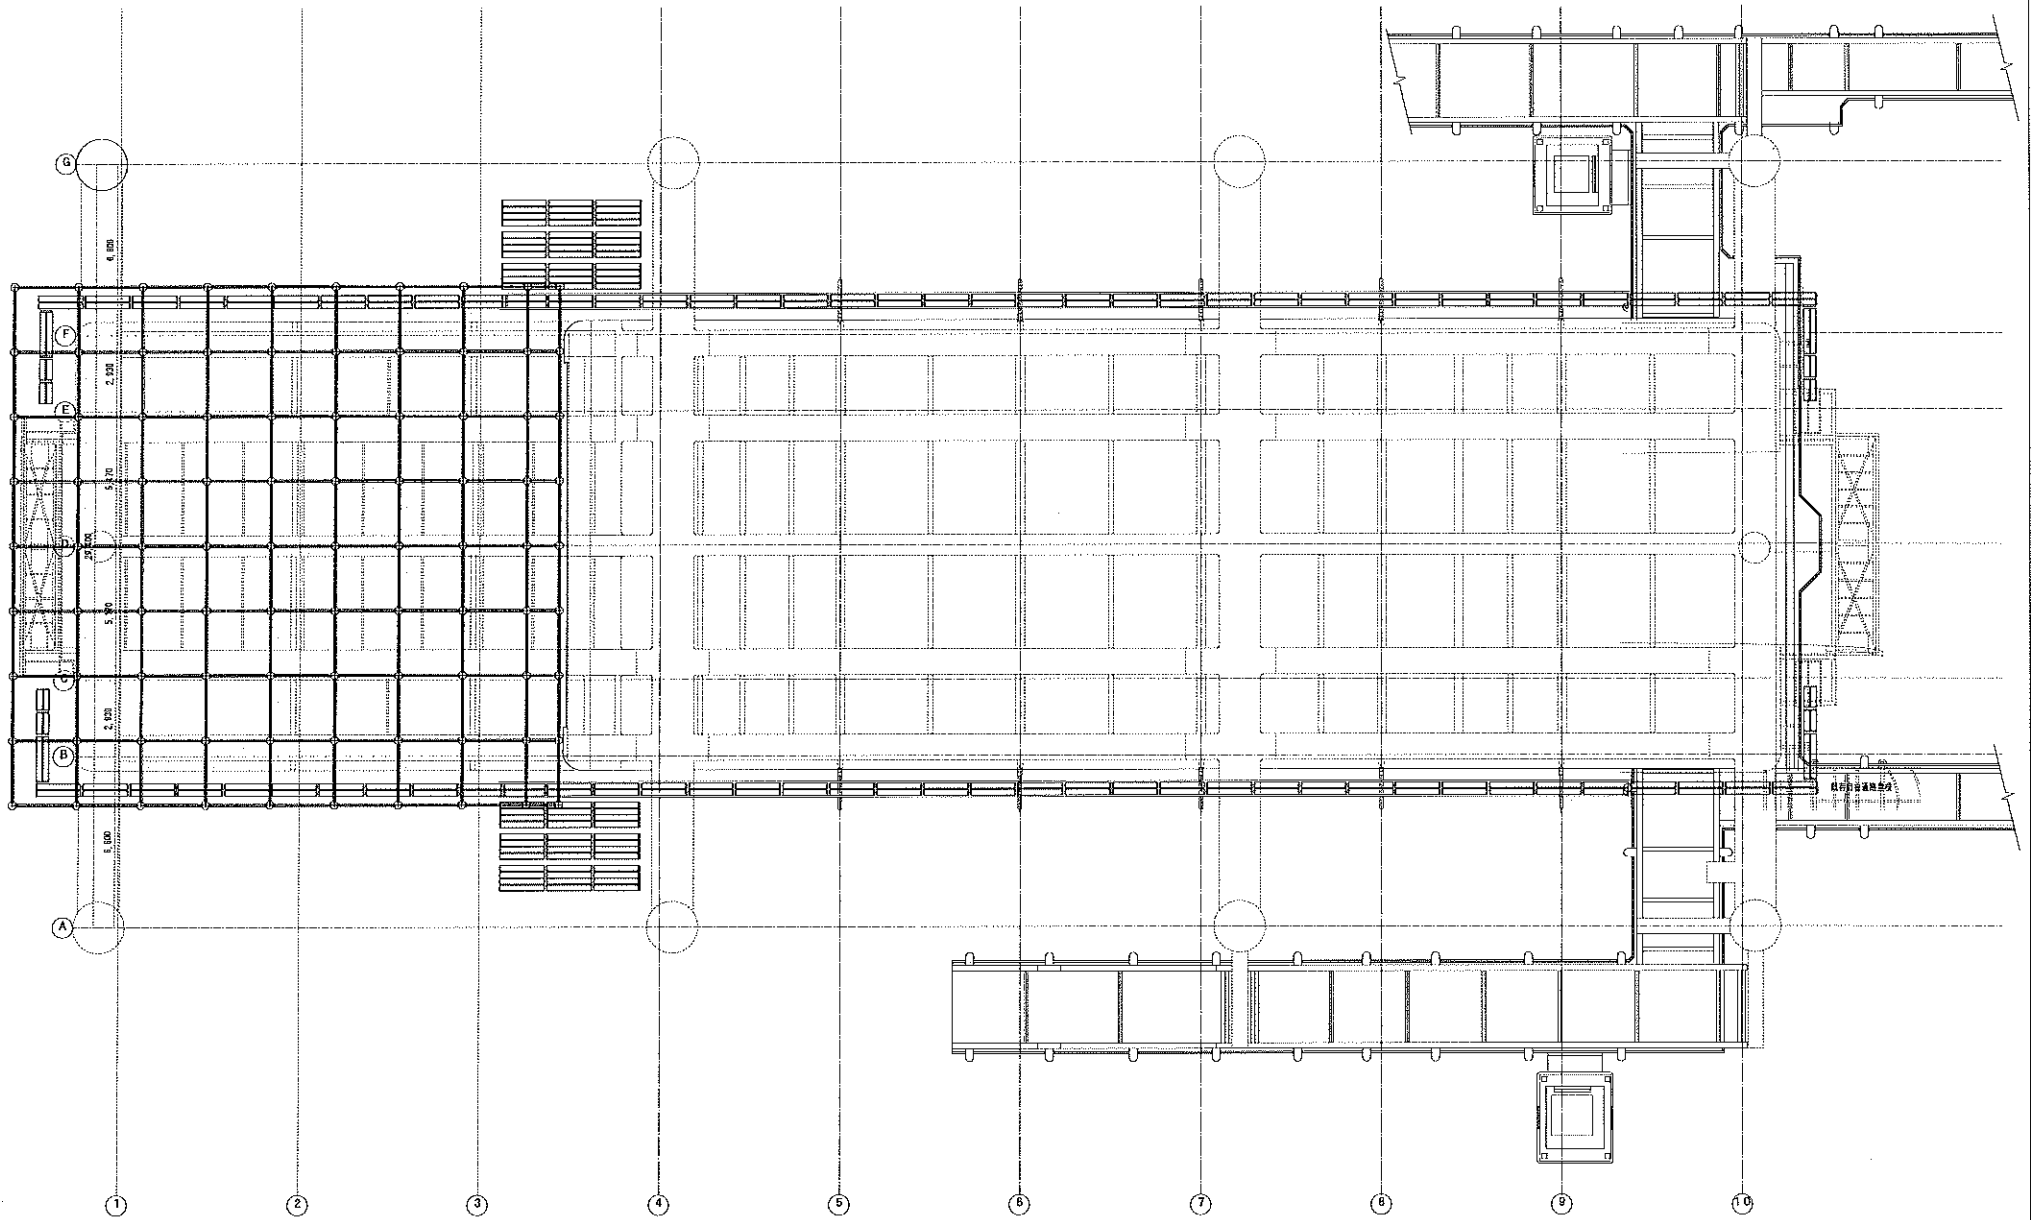


地上階 天井伏図 5=1:100


		DATE: 2015-02-28		PROJECT NAME: 駅舎改修工事		NO. A-35
CHECK	CHECK	DESIGN	DRAWN	TITLE: 仮設計図面 (2) (参考)		

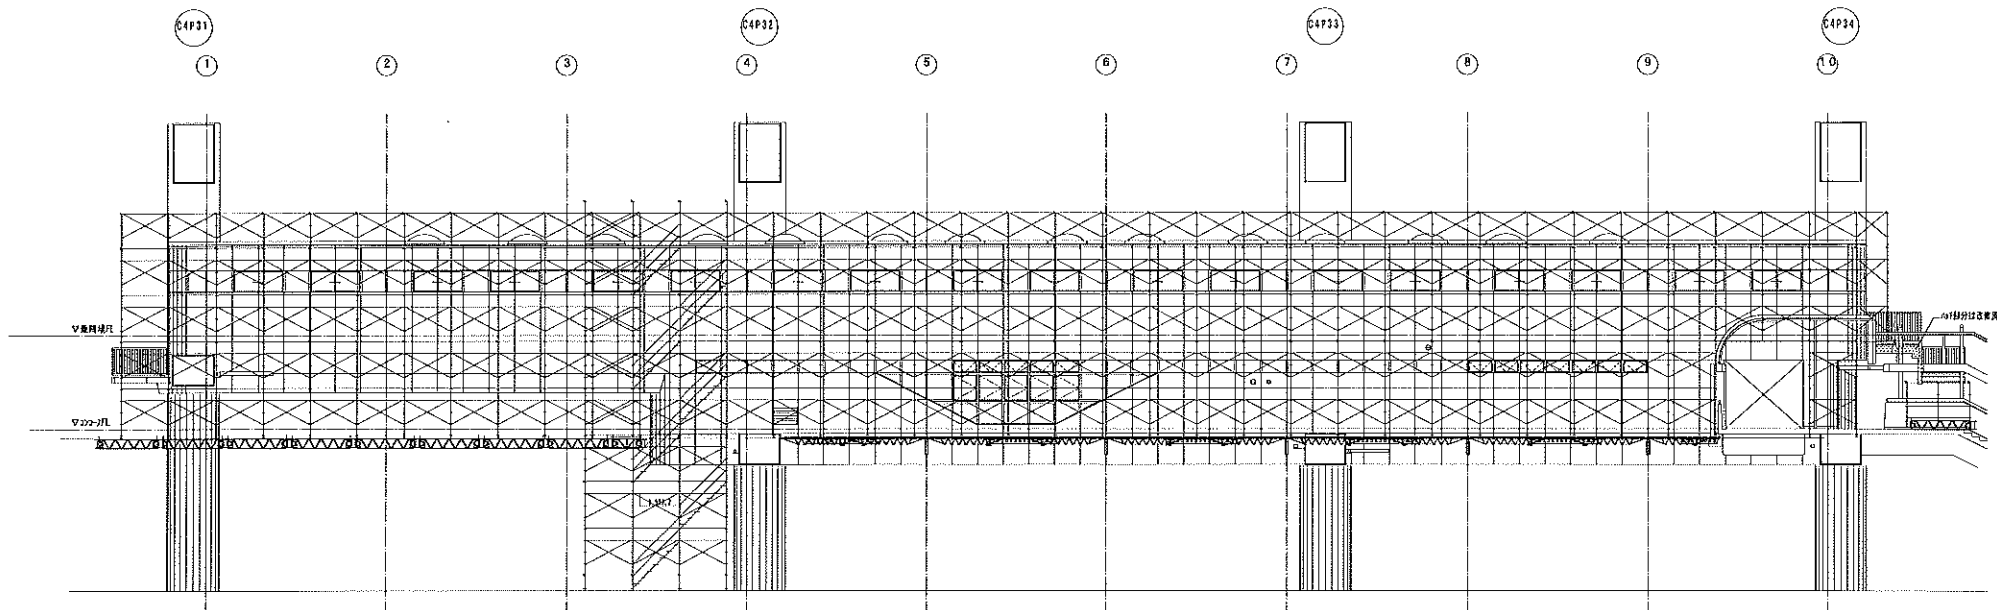

立面図 S=1:100

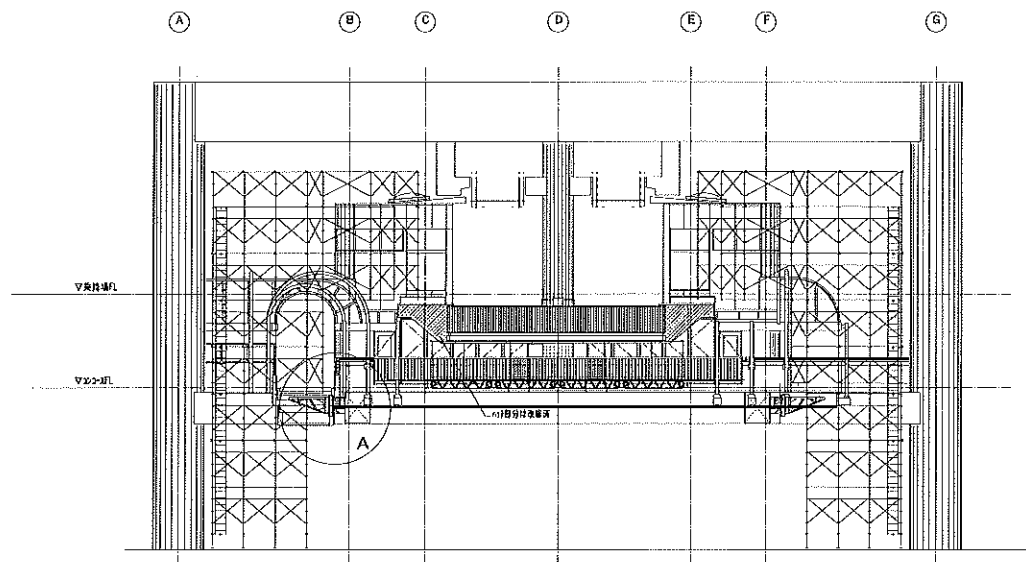

立面図 S=1:100

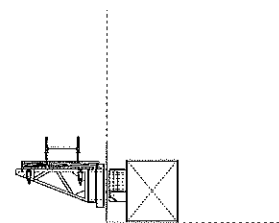


A部 詳細図

DATE	2015-02-28
CHECK	CHECK
DRAPP	DRAPP
REAR	REAR

PROJECT NAME	駅舎改修工事
TITLE	設計図面 (3) (参考)
SCALE	A1: 1/100 A3: 1/200

NO.	A-35
-----	------

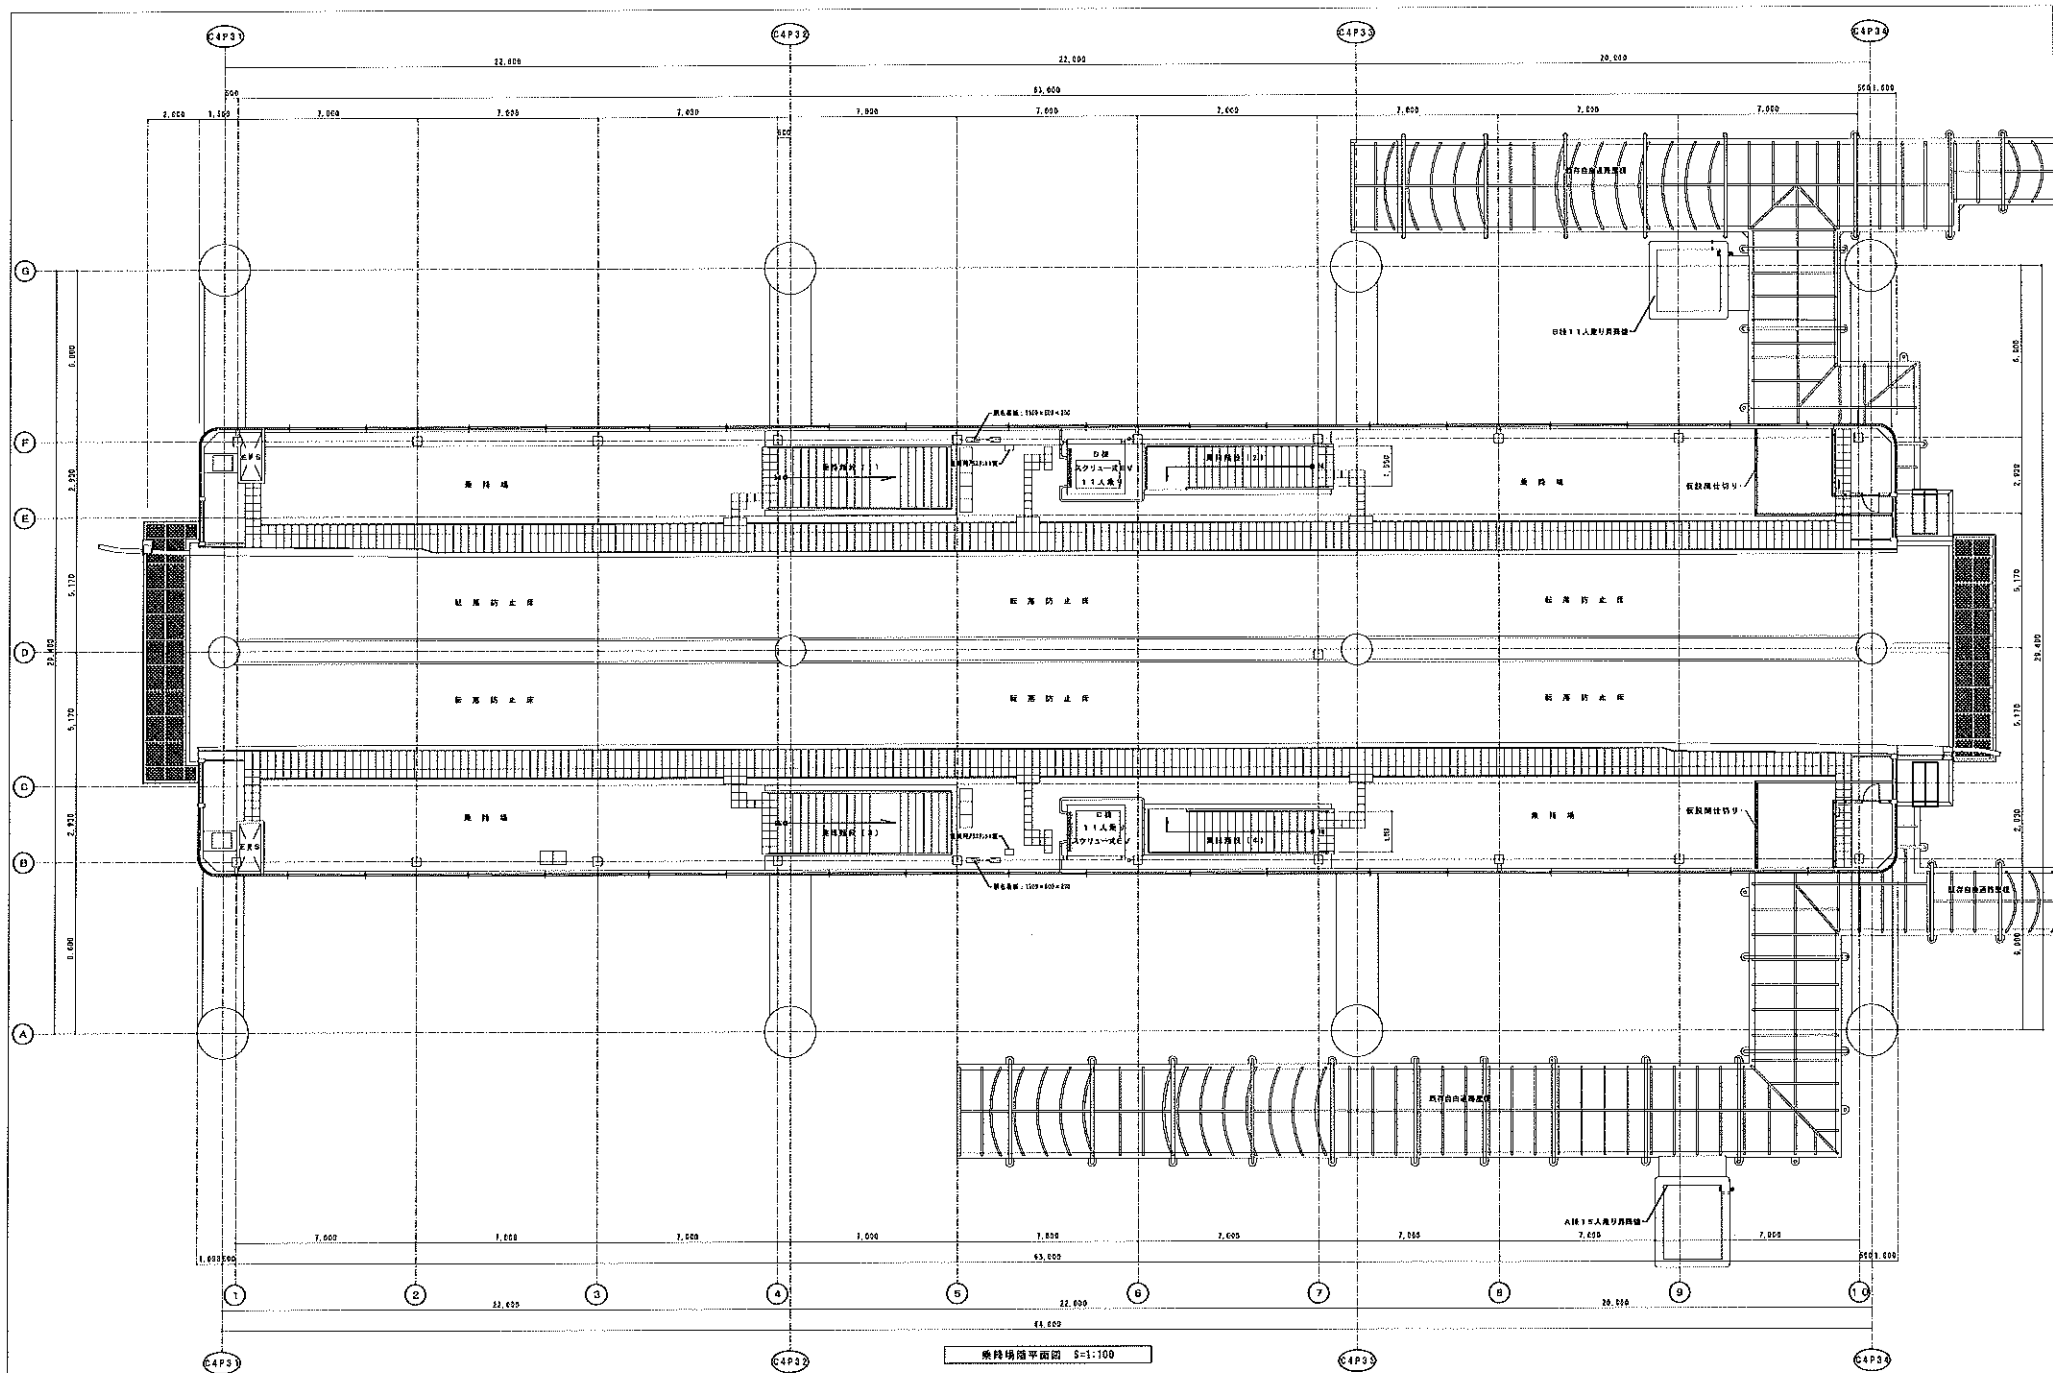

				DATE 2015-02-28				REVISION		PROJECT NAME 駅舎改修工事		NO. A-37
				CHECK	CHECK	BY	BY			TITLE 仮設計画図（４）（参考）		